

Vegglijfjell 103 AH

PROJECT CONFIRMATION

Client:

Signature:


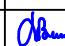
Date:

VISUALIZATION



NB Denne tegning kan inneholde symboler og detaljer som ikke overensstemmer med kontrakten og beskrivelsen. I disse tilfellene skal disse tolkes i følgende prioritert rekkefølge: Kontrakt, Beskrivelser, Tegninger.

© Alle rettigheter tilhører utførende for prosjekteringen, kopiering eller bruk av disse tegningene er forbudt uten skriftlig samtykke!

		UAB "MASSIVE WOOD CONSTRUCTION" Čarnybių g. 9 LT-76128 Šiauliai, Lietuva Tel. +370 41 502425 www.mwc.lt			EDITION CONTRACTOR Massive Wood Construction AS CUSTOMER BUILDING SITE	
		GNR. BNR.			PAPER SIZE A-3	
CERTIFICATE NO.	POSITION	NAME, SURNAME	SIGNATURE	DATE	DRAWING VISUALIZATION	
	CONSTRUCTOR	L. Baranauskas		2015-01-23	SCALE 1:100	
PROJECT NUMBER MWC 000					PART ARCHITECTURAL	
					DRAWING NO. 1 EDITION	

Vegglifjell 103 AH


PROJECT CONFIRMATION

Client:

Signature:

Date:

FACADES

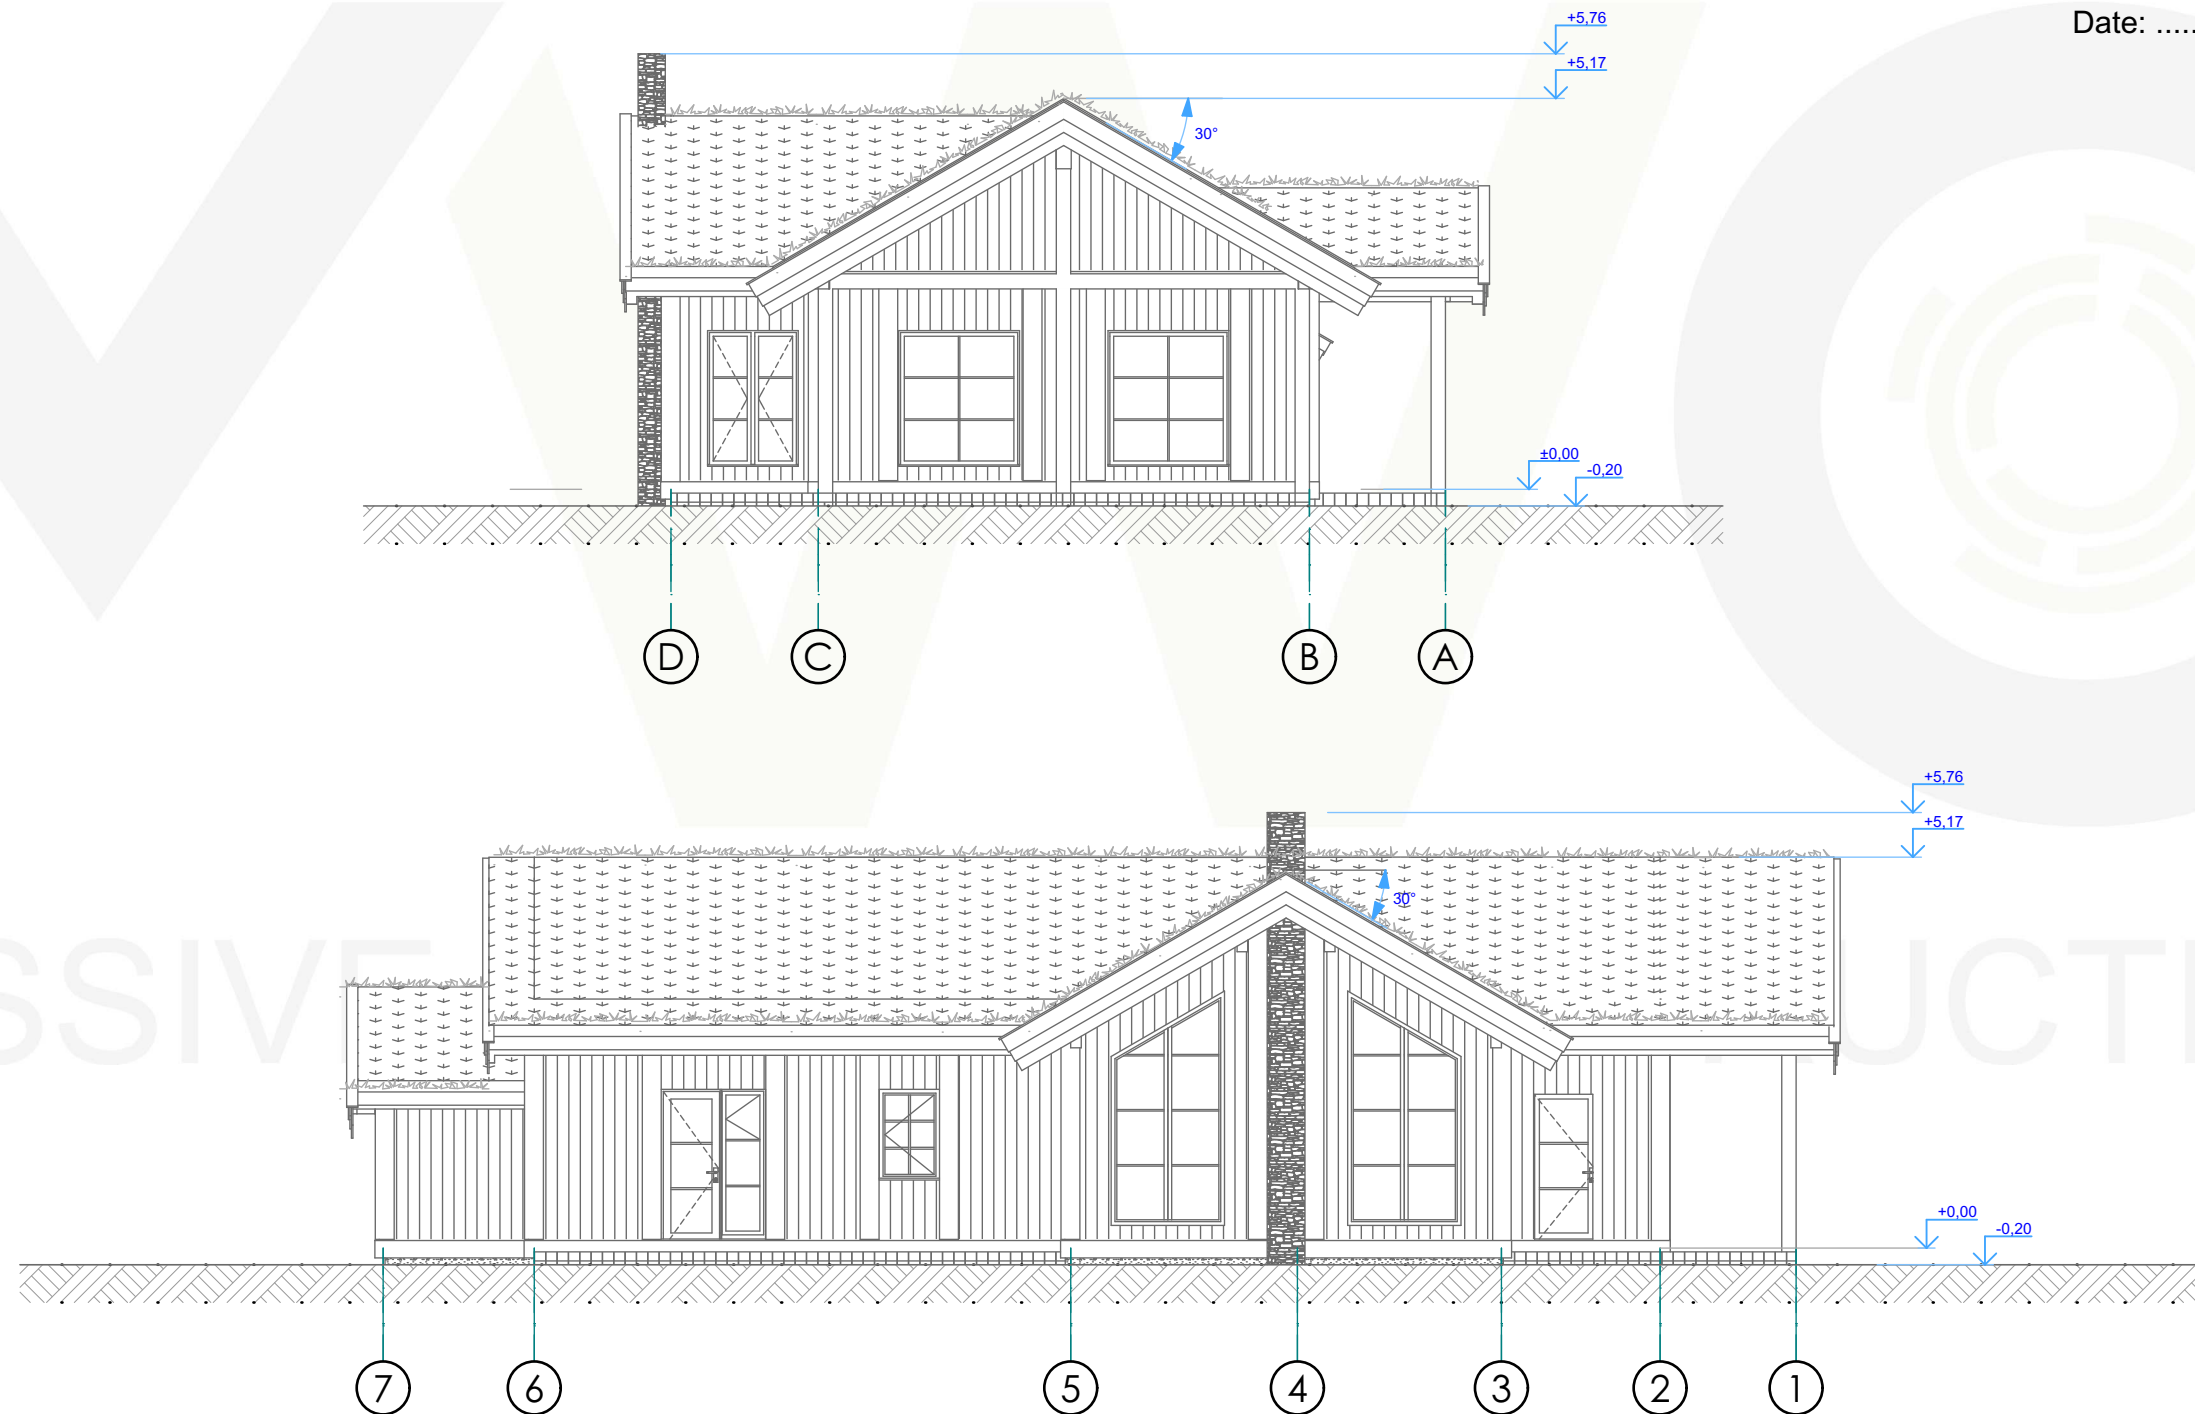

NB Denne tegning kan inneholde symboler og detaljer som ikke overensstemmer med kontrakten og beskrivelsen. I disse tilfellene skal disse tolkes i følgende prioritert rekkefølge: Kontrakt, Beskrivelser, Tegninger.

© Alle rettigheter tilhører utførende for prosjekteringen, kopiering eller bruk av disse tegningene er forbudt uten skriftlig samtykke!

		UAB "MASSIVE WOOD CONSTRUCTION" Čarnybių g. 9 LT-76128 Šiauliai, Lietuva Tel. +370 41 502425 www.mwc.lt			EDITION CONTRACTOR Massive Wood Construction AS CUSTOMER	
		BUILDING SITE GNR. BNR.		PAPER SIZE A-3		SCALE 1:100
CERTIFICATE NO.	POSITION	NAME, SURNAME	SIGNATURE	DATE	DRAWING FACADES	
	CONSTRUCTOR	L. Baranauskas		2015-01-23	PROJECT NUMBER	PART
					MWC 000	ARCHITECTURAL
					DRAWING NO.	EDITION
					2	

Vegglifjell 103 AH



PROJECT CONFIRMATION

Client:

Signature:

Date:

FACADES

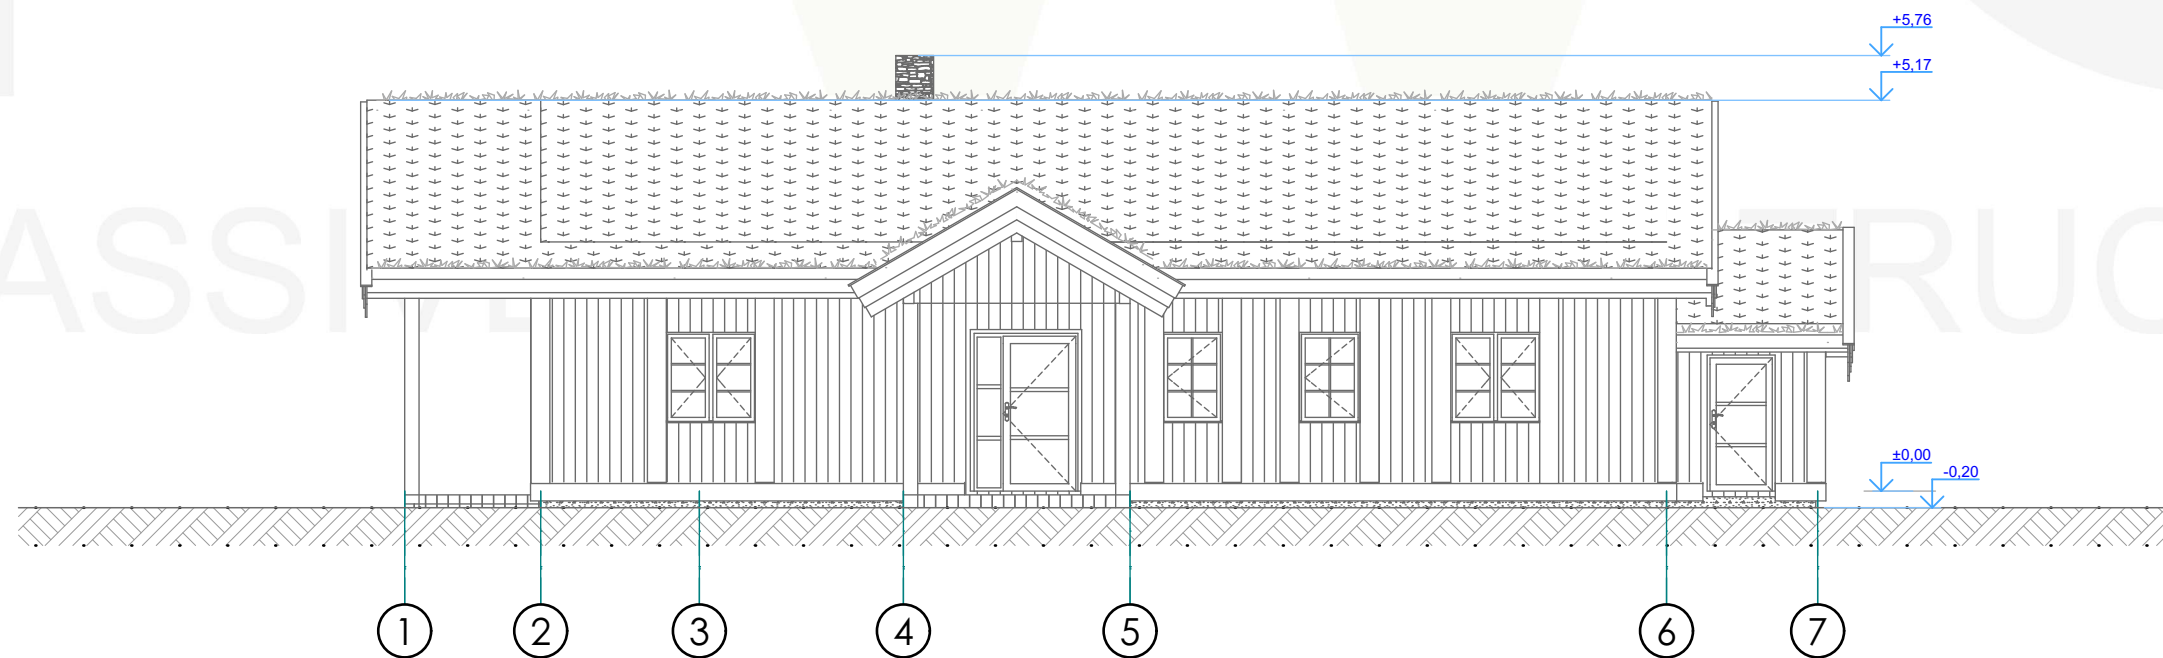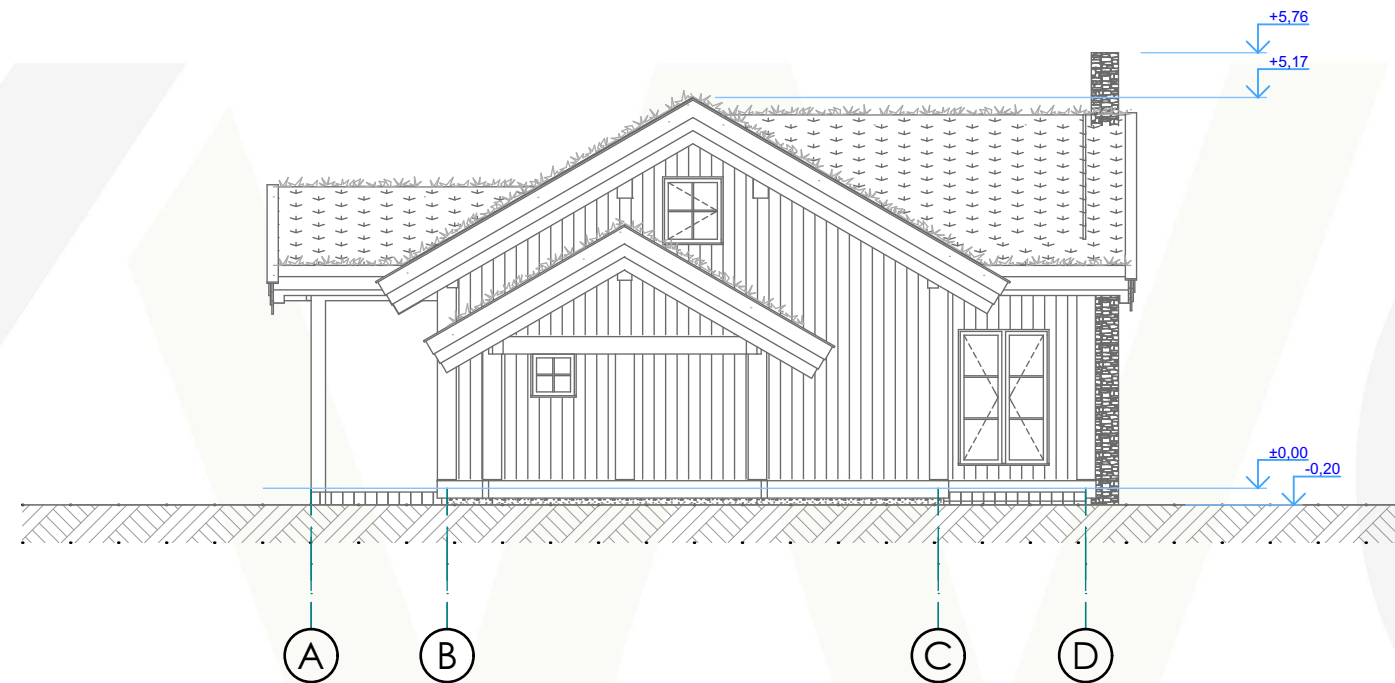

NB Denne tegning kan inneholde symboler og detaljer som ikke overensstemmer med kontrakten og beskrivelsen. I disse tilfellene skal disse tolkes i følgende prioritert rekkefølge: Kontrakt, Beskrivelser, Tegninger.

© Alle rettigheter tilhører utførende for prosjekteringen, kopiering eller bruk av disse tegningene er forbudt uten skriftlig samtykke!

		UAB "MASSIVE WOOD CONSTRUCTION" Čarnybių g. 9 LT-76128 Šiauliai, Lietuva Tel. +370 41 502425 www.mwc.lt			EDITION CONTRACTOR Massive Wood Construction AS CUSTOMER BUILDING SITE		
		CERTIFICATE NO. POSITION NAME, SURNAME SIGNATURE DATE CONSTRUCTOR L. Baranauskas <i>[Signature]</i> 2015-01-23			GNR. BNR. DRAWING FACADES PAPER SIZE A-3 SCALE 1:100		
PROJECT NUMBER MWC 000				PART ARCHITECTURAL		DRAWING NO. 3	EDITION

Vegglijfjell 103 AH


PROJECT CONFIRMATION

Client:

Signature:

Date:

FIRST FLOOR PLAN WITH STANDART FURNITURE

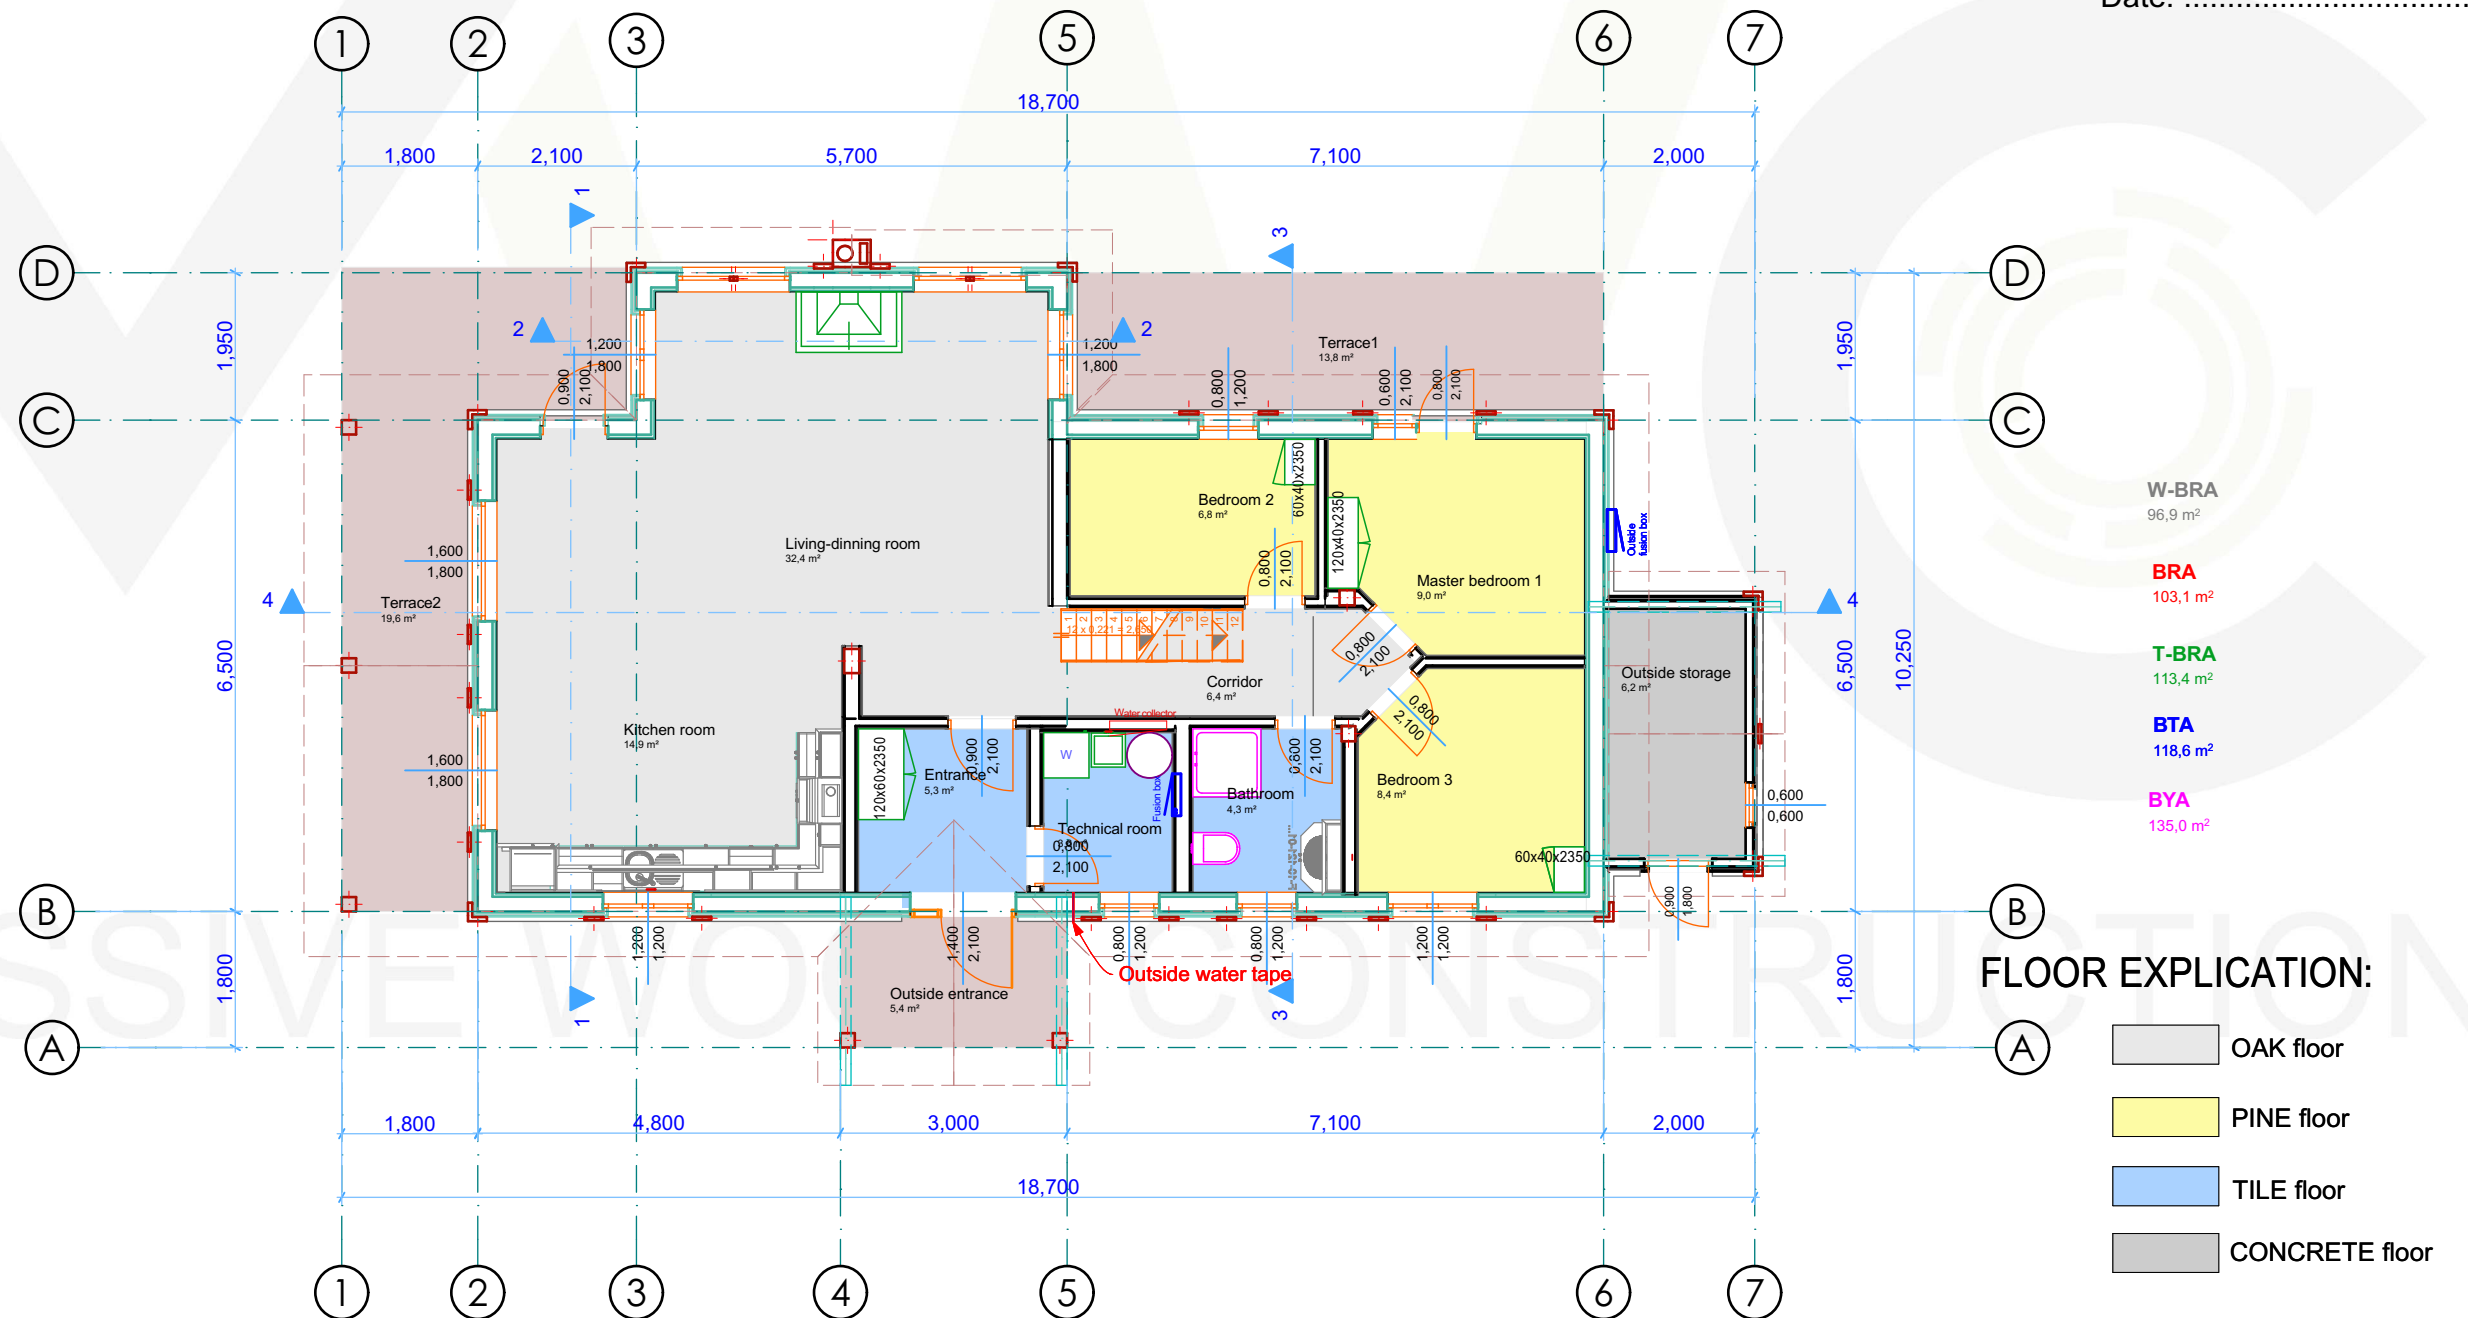

NB Denne tegning kan inneholde symboler og detaljer som ikke overensstemmer med kontrakten og beskrivelsen. I disse tilfellene skal disse tolkes i følgende prioritert rekkefølge: Kontrakt, Beskrivelser, Tegninger.

© Alle rettigheter tilhører utførende for prosjekteringen, kopiering eller bruk av disse tegningene er forbudt uten skriftlig samtykke!

		UAB "MASSIVE WOOD CONSTRUCTION" Gamybos g.9 LT-76128 Siauliai, Lietuva Tel. +370 41 502425 www.mwc.lt			EDITION CONTRACTOR Massive Wood Construction AS CUSTOMER BUILDING SITE	
		CERTIFICATE NO. POSITION NAME, SURNAME SIGNATURE DATE			GNR. BNR. DRAWING FIRST FLOOR PLAN WITH STANDART FURNITURE	
CONSTRUCTOR L. Baranauskas		SIGNATURE <i>[Signature]</i> DATE 2015-01-23			PAPER SIZE A-3	
PROJECT NUMBER MWC 000		PART ARCHITECTURAL			SCALE 1:100	
DRAWING NO. 4		EDITION 4			DRAWING NO. 4	


PROJECT CONFIRMATION

Client:

Signature:

Date:

HEMS PLAN

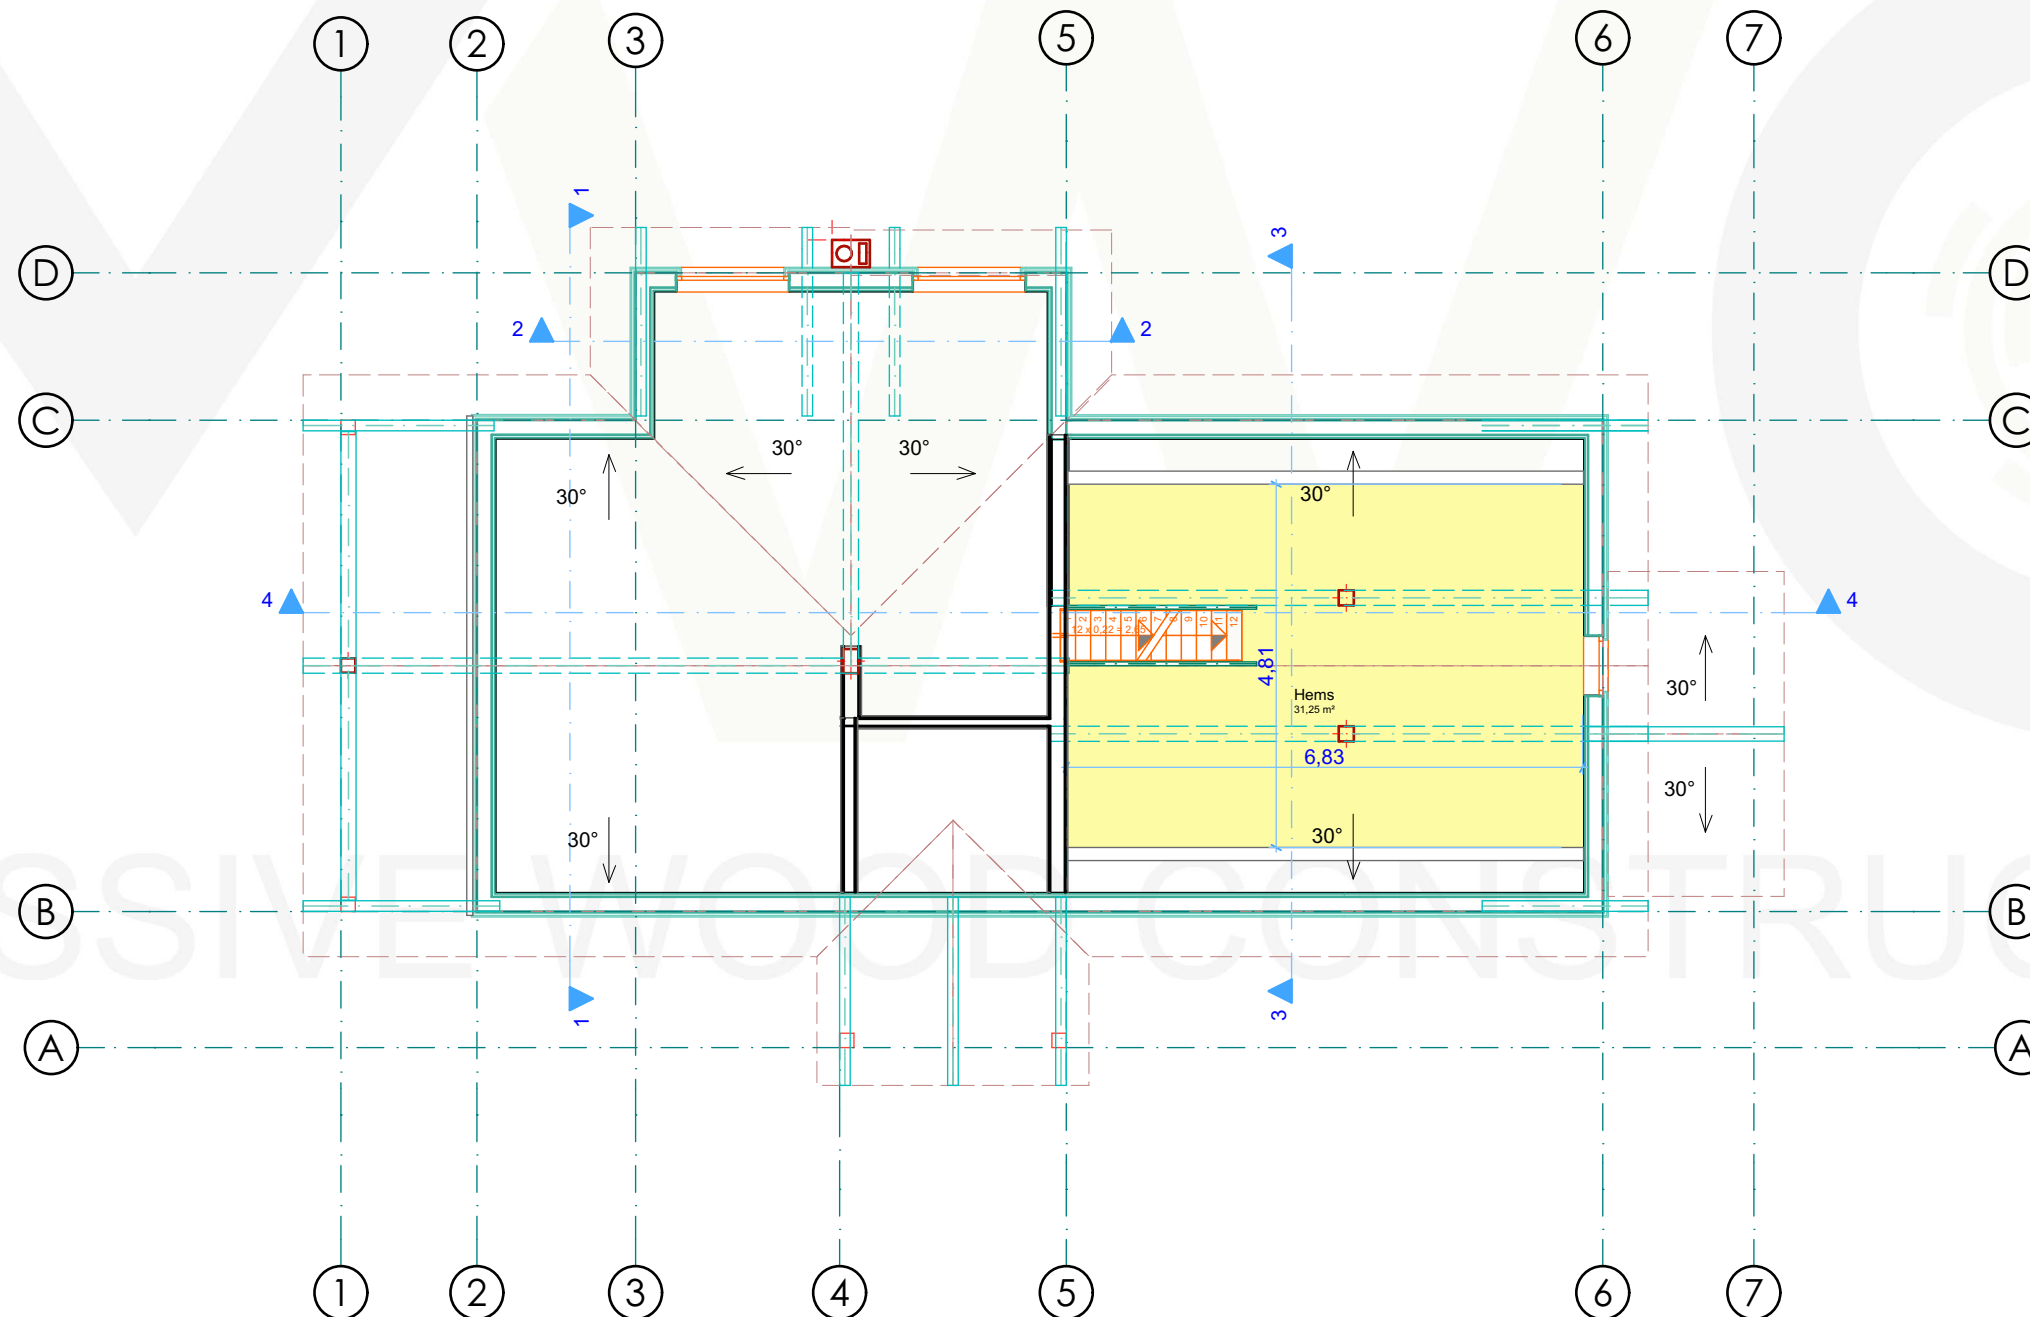

NB Denne tegning kan inneholde symboler og detaljer som ikke overensstemmer med kontrakten og beskrivelsen. I disse tilfellene skal disse tolkes i følgende prioritert rekkefølge: Kontrakt, Beskrivelser, Tegninger.

© Alle rettigheter tilhører utførende for prosjekteringen, kopiering eller bruk av disse tegningene er forbudt uten skriftlig samtykke!

		UAB "MASSIVE WOOD CONSTRUCTION" Čarnybių g. 9 LT-76128 Šiauliai, Lietuva Tel. +370 41 502425 www.mwc.lt			EDITION CONTRACTOR Massive Wood Construction AS CUSTOMER BUILDING SITE	
		CERTIFICATE NO. POSITION NAME, SURNAME SIGNATURE DATE			GNR. BNR. DRAWING HEMS PLAN	
CONSTRUCTOR L. Baranauskas		Signature: Date: 2015-01-23			PAPER SIZE A-3	
PROJECT NUMBER MWC 000		PART ARCHITECTURAL			SCALE 1:100	
					DRAWING NO. 5 EDITION	

Vegglijfjell 103 AH


PROJECT CONFIRMATION

Client:

Signature:

Date:

FIRST FLOOR PLAN WITH ALL POSSIBLE FURNITURE

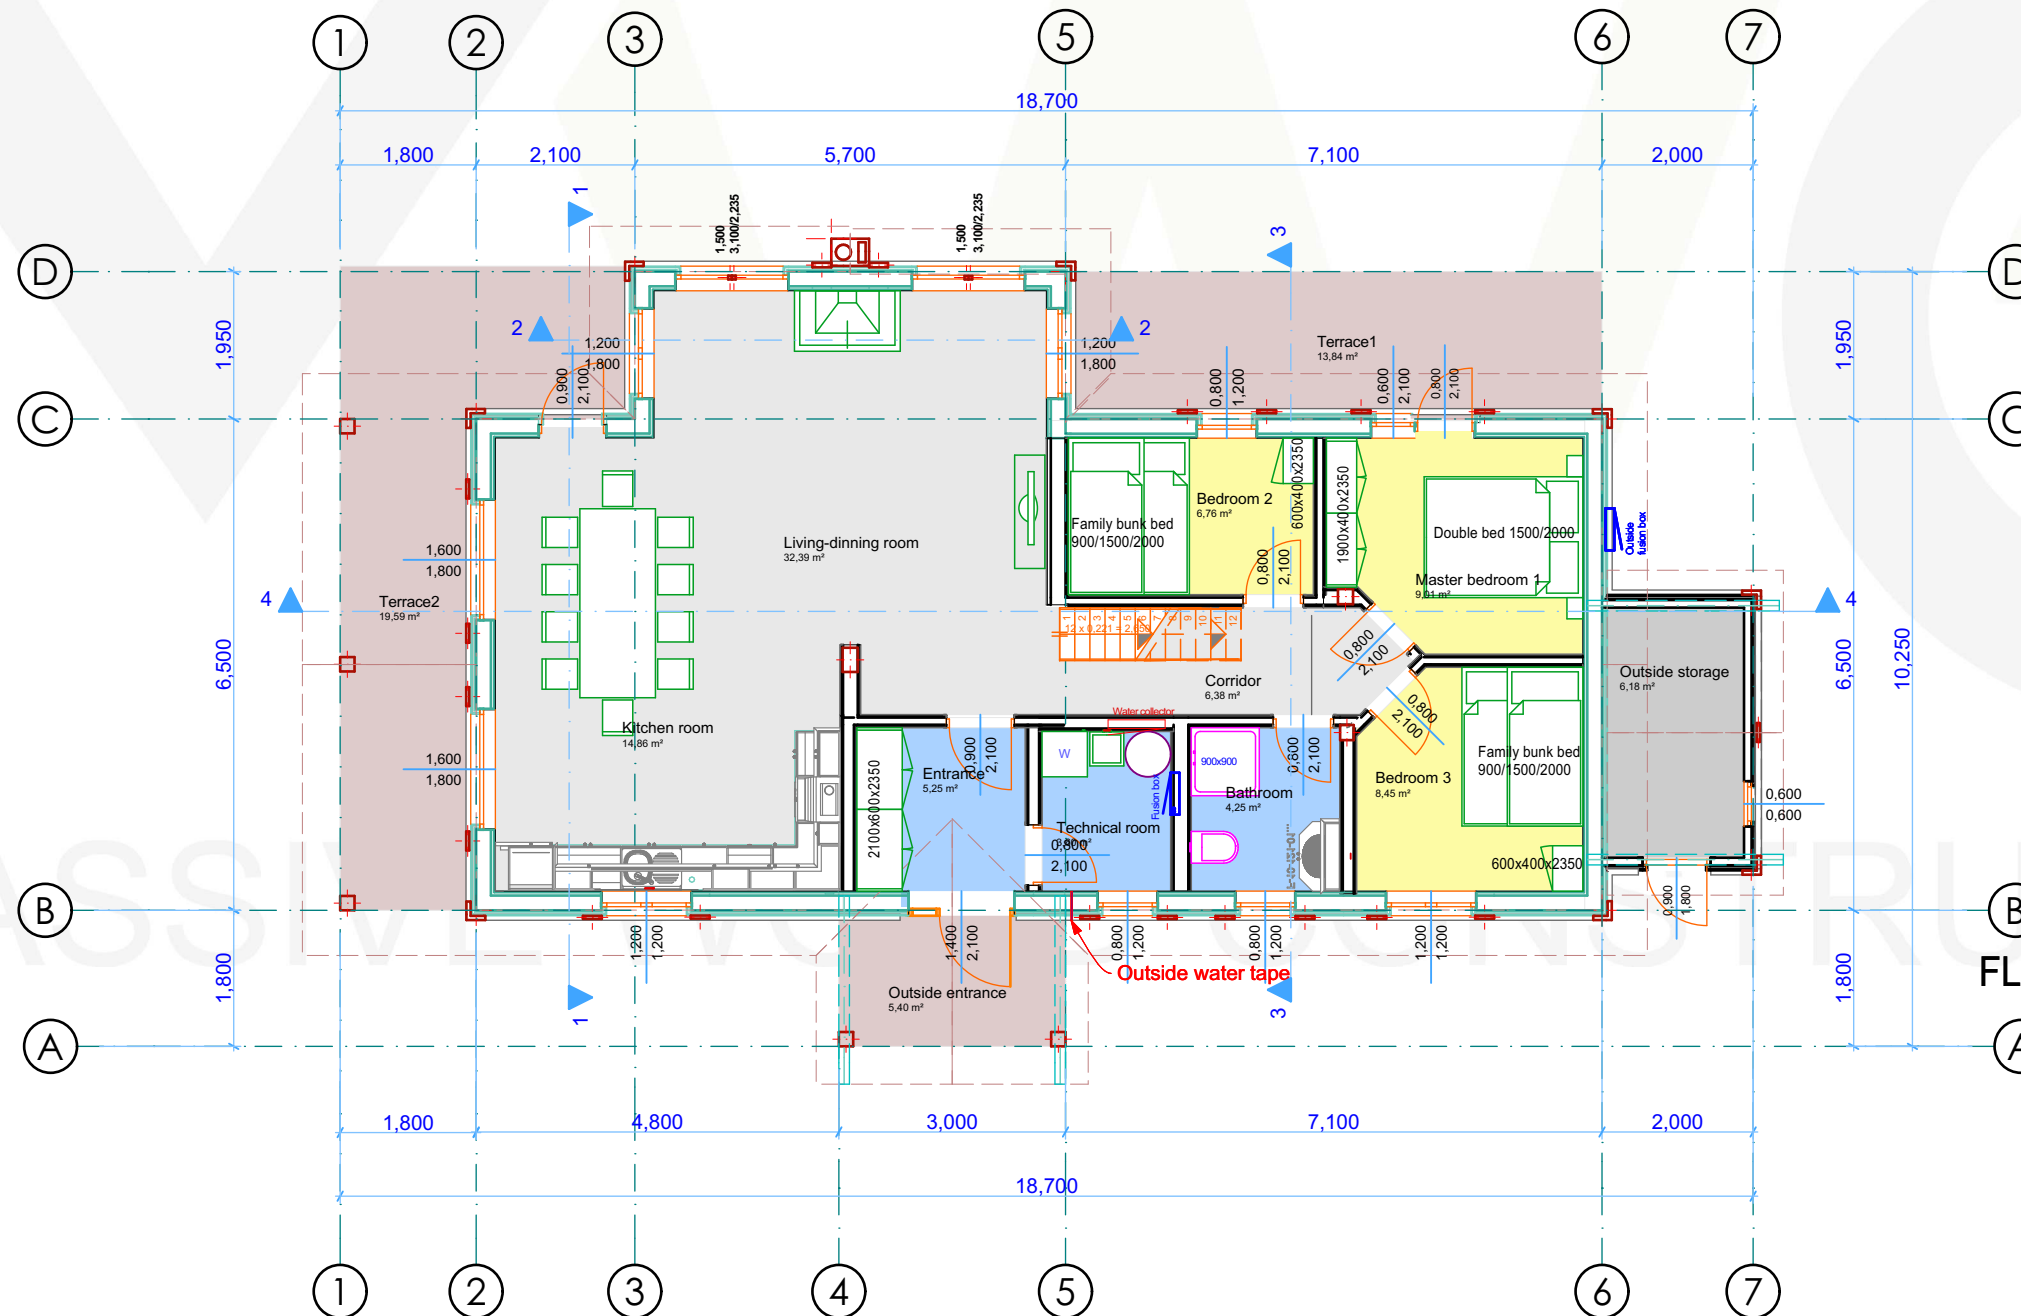


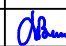
- W-BRA**
96,93 m²
- BRA**
103,06 m²
- T-BRA**
113,38 m²
- BTA**
118,56 m²
- BYA**
134,96 m²
- Terrace 38.8 m²

FLOOR EXPLICATION:

- OAK floor
- PINE floor
- TILE floor
- CONCRETE floor

NB Denne tegning kan inneholde symboler og detaljer som ikke overensstemmer med kontrakten og beskrivelsen. I disse tilfellene skal disse tolkes i følgende prioritert rekkefølge: Kontrakt, Beskrivelser, Tegninger.

© Alle rettigheter tilhører utførende for prosjekteringen, kopiering eller bruk av disse tegningene er forbudt uten skriftling samtykke!


		UAB "MASSIVE WOOD CONSTRUCTION" Čarnybių g. 9 LT-76128 Siauliai, Lietuva Tel. +370 41 502425 www.mwc.lt			EDITION CONTRACTOR Massive Wood Construction AS CUSTOMER	
		BUILDING SITE GNR. BNR.		PAPER SIZE A-3		SCALE 1:100
CERTIFICATE NO.	POSITION	NAME, SURNAME	SIGNATURE	DATE	DRAWING FIRST FLOOR PLAN WITH ALL POSSIBLE FURNITURE	
	CONSTRUCTOR	L. Baranauskas		2015-01-23	PROJECT NUMBER	PART
					MWC 000	ARCHITECTURAL
					DRAWING NO.	EDITION
					6	

Client:

Signature:


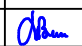
Date:

HEMS PLAN WITH ALL POSSIBLE FURNITURE

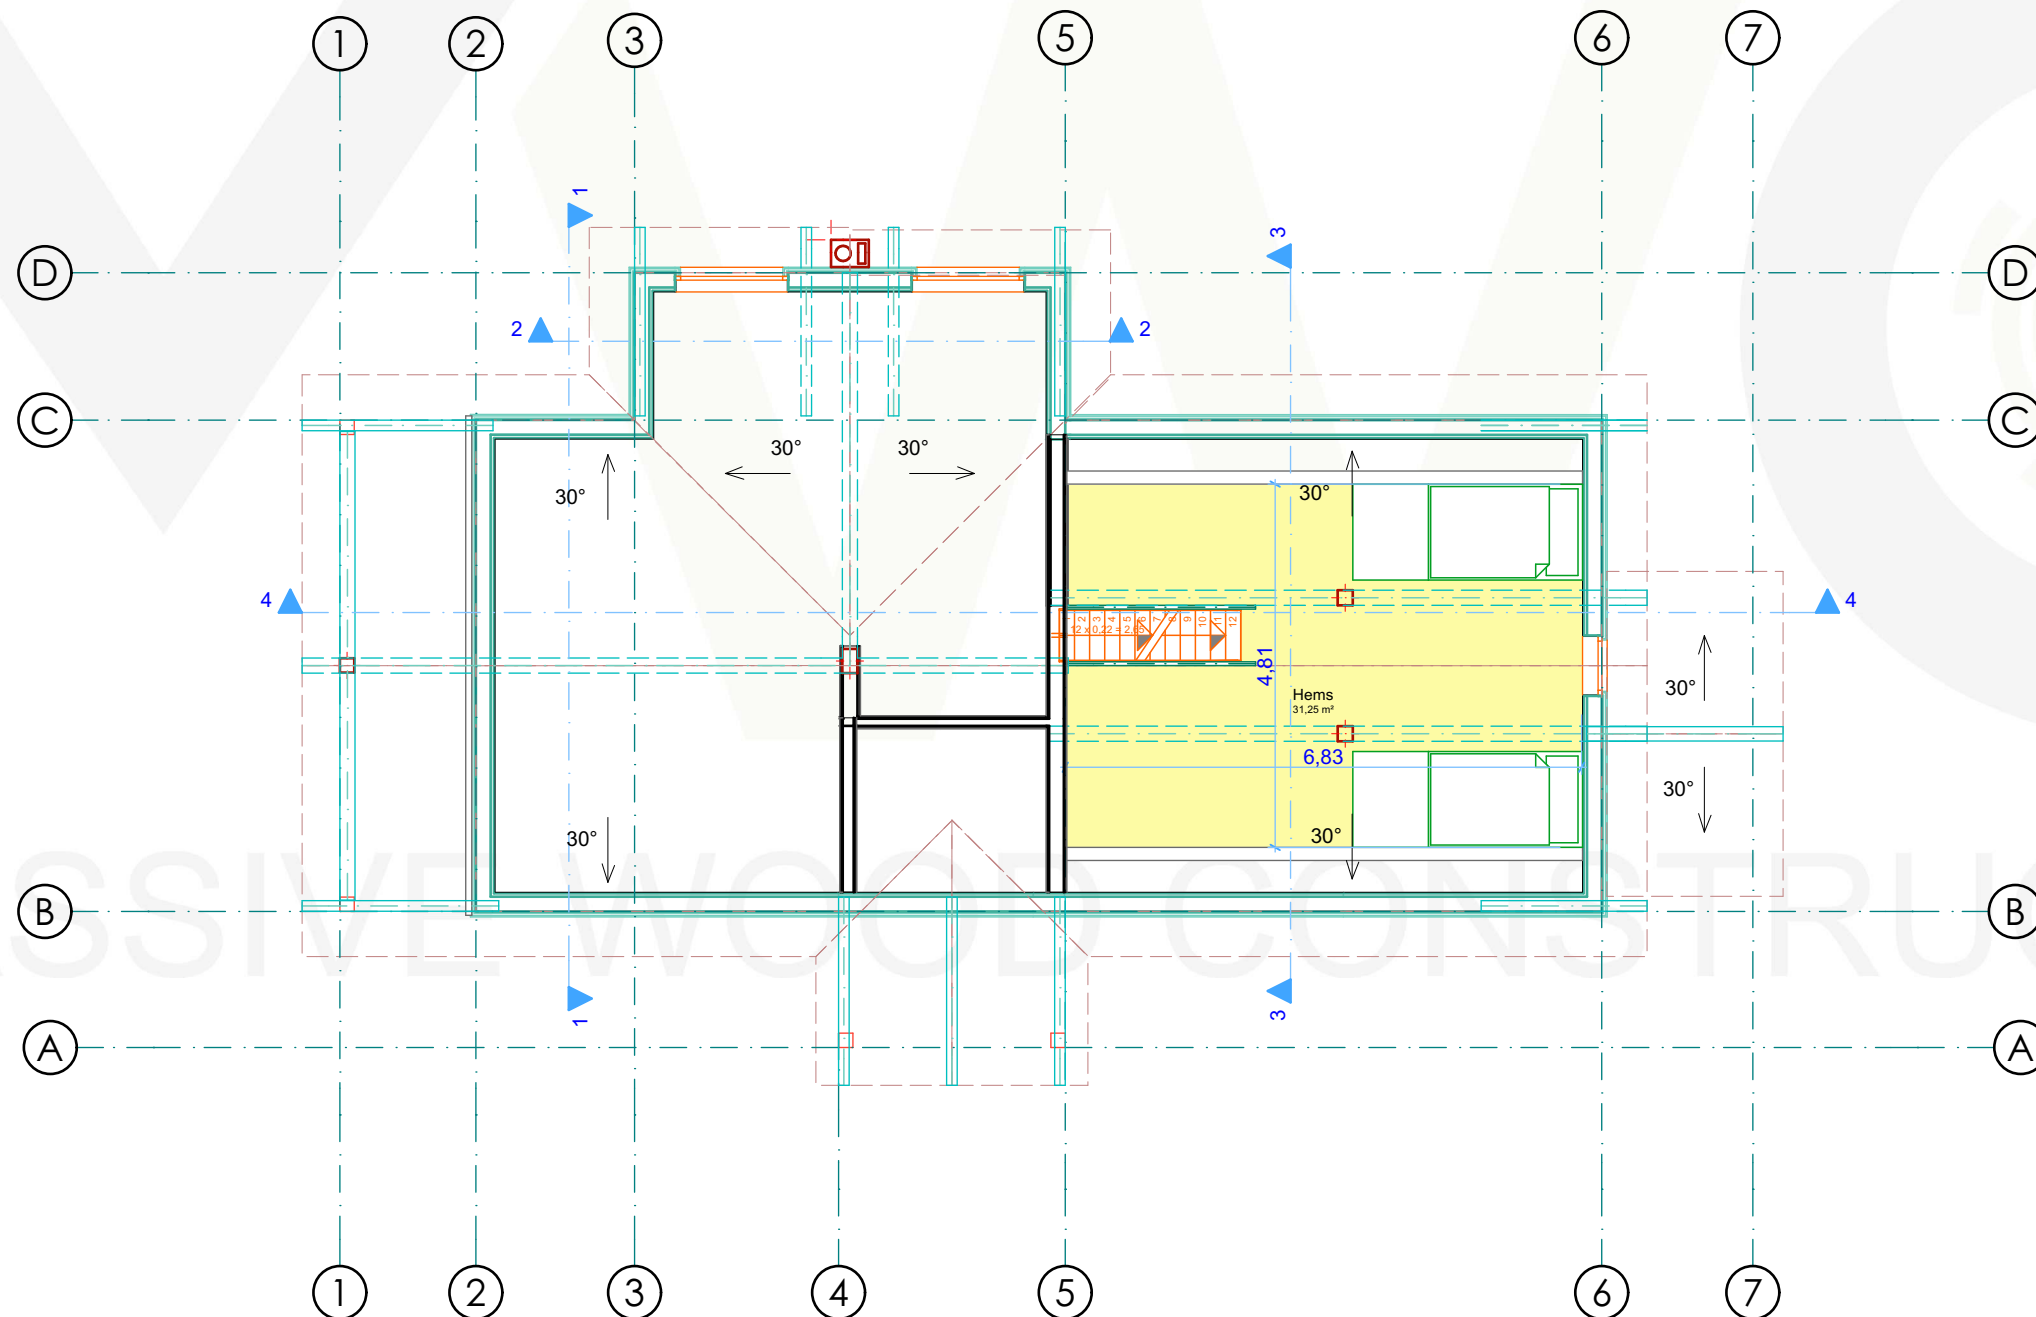

NB Denne tegning kan inneholde symboler og detaljer som ikke overensstemmer med kontrakten og beskrivelsen. I disse tilfellene skal disse tolkes i følgende prioritert rekkefølge: Kontrakt, Beskrivelser, Tegninger.

© Alle rettigheter tilhører utførende for prosjekteringen, kopiering eller bruk av disse tegningene er forbudt uten skriftlig samtykke!

		UAB "MASSIVE WOOD CONSTRUCTION" Čarnybių g. 9 LT-76128 Šiauliai, Lietuva Tel. +370 41 502425 www.mwc.lt			EDITION CONTRACTOR Massive Wood Construction AS CUSTOMER BUILDING SITE				
		CERTIFICATE NO. POSITION NAME, SURNAME SIGNATURE DATE		GNR. BNR. DRAWING HEMS PLAN WITH ALL POSSIBLE FURNITURE		PAPER SIZE A-3	SCALE 1:100		
CONSTRUCTOR L. Baranauskas		SIGNATURE 		DATE 2015-01-23		PROJECT NUMBER MWC 000	PART ARCHITECTURAL	DRAWING NO. 7	EDITION


PROJECT CONFIRMATION

Client:

Signature:

Date:

FIRST FLOOR PLAN WITH DIMENSIONS

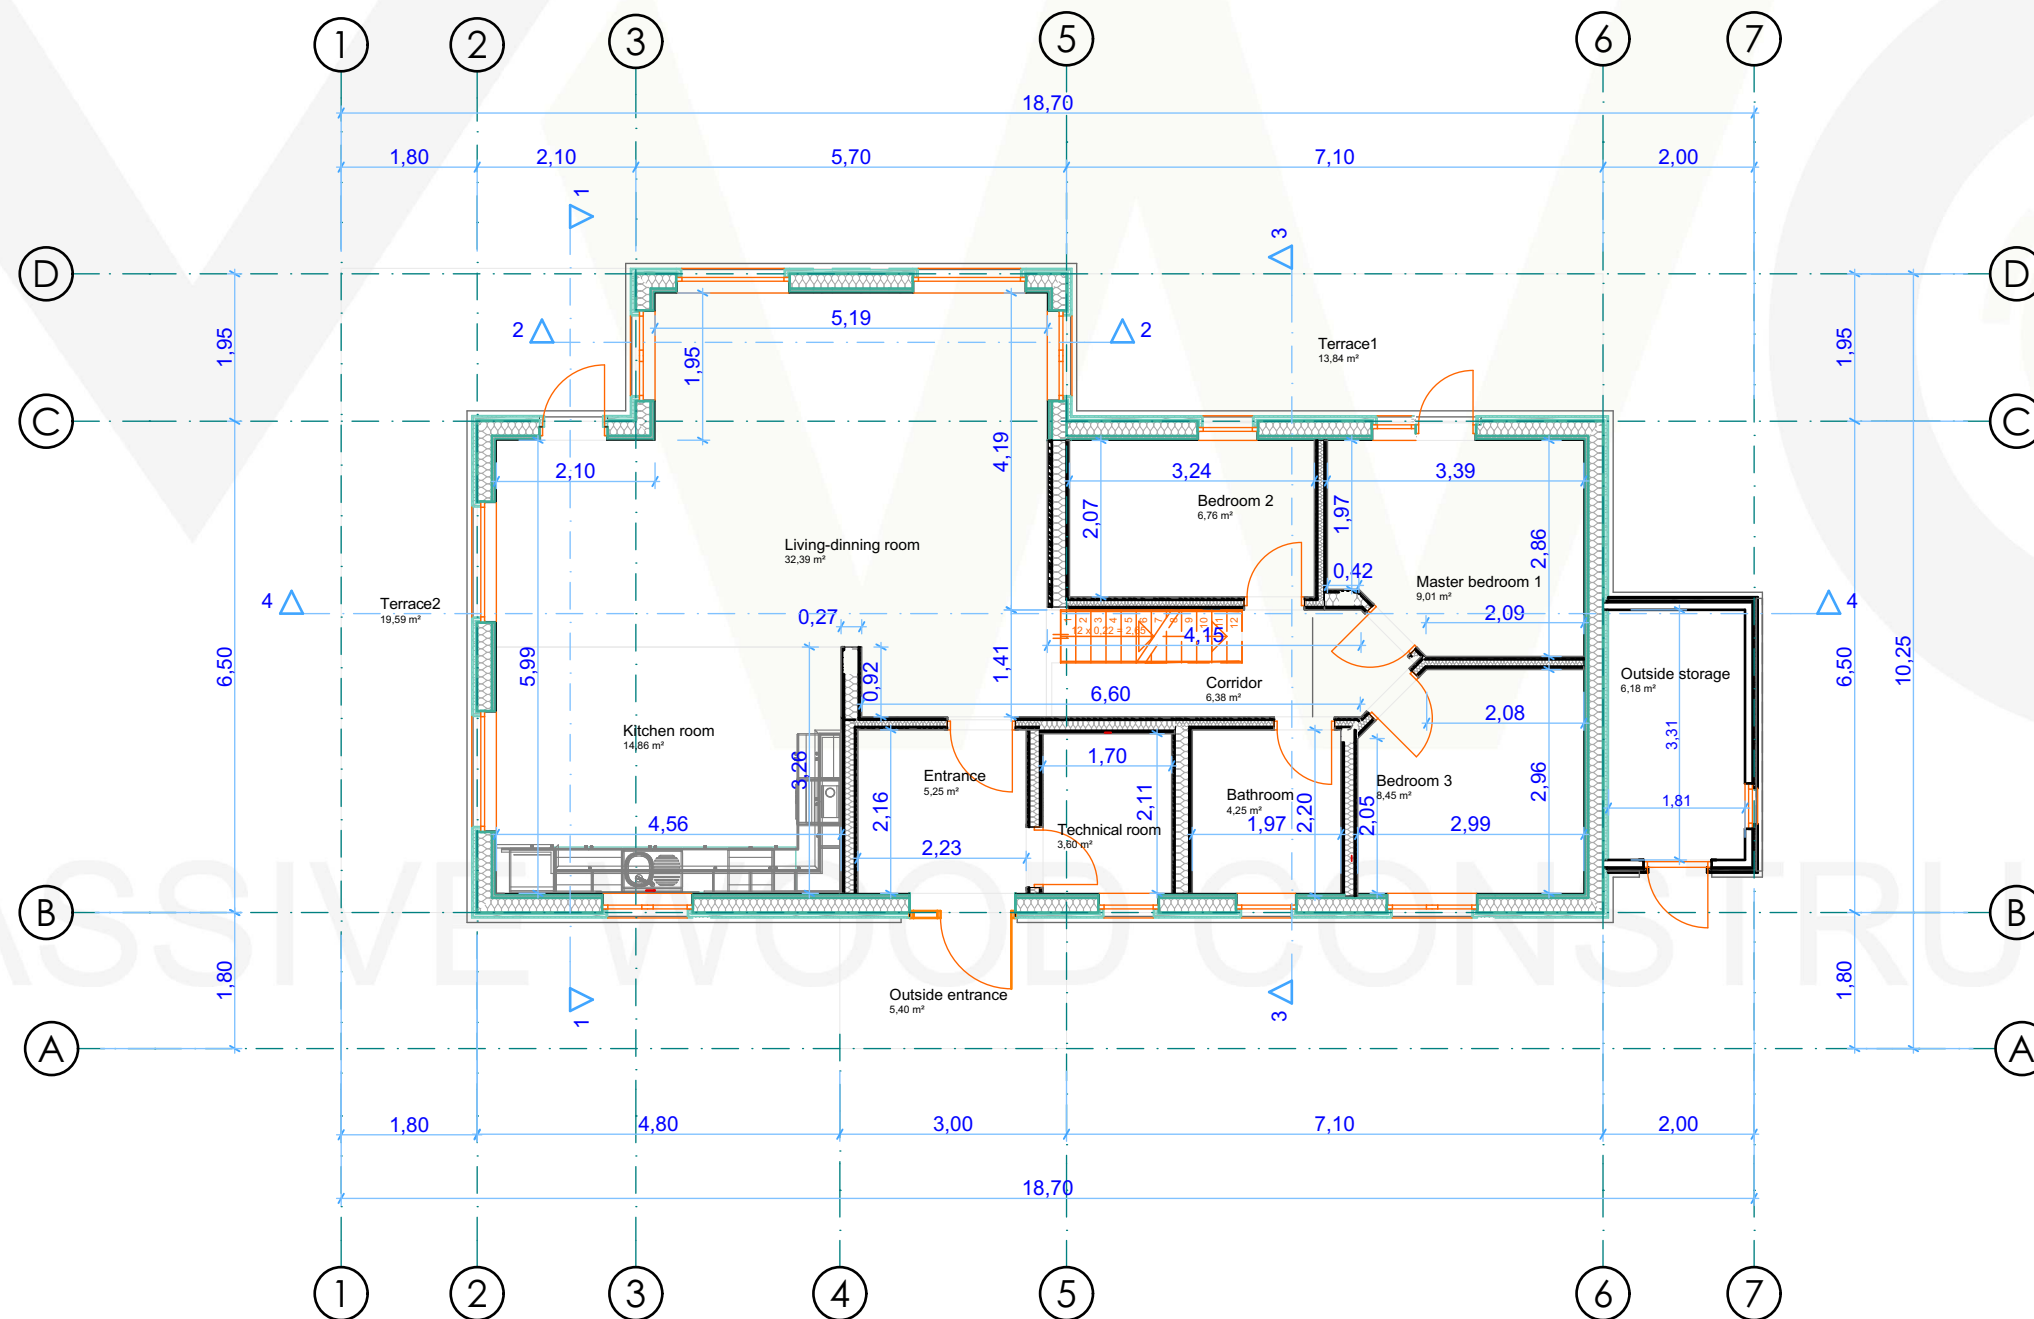

NB Denne tegning kan inneholde symboler og detaljer som ikke overensstemmer med kontrakten og beskrivelsen. I disse tilfellene skal disse tolkes i følgende prioritert rekkefølge: Kontrakt, Beskrivelser, Tegninger.

© Alle rettigheter tilhører utførende for prosjekteringen, kopiering eller bruk av disse tegningene er forbudt uten skriftlig samtykke!

		UAB "MASSIVE WOOD CONSTRUCTION" Čarnybių g. 9 LT-76128 Šiauliai, Lietuva Tel. +370 41 502425 www.mwc.lt			EDITION CONTRACTOR Massive Wood Construction AS CUSTOMER BUILDING SITE				
		CERTIFICATE NO. POSITION NAME, SURNAME SIGNATURE DATE		GNR. BNR. DRAWING FIRST FLOOR PLAN WITH DIMENSIONS		PAPER SIZE A-3	SCALE 1:100		
CONSTRUCTOR L. Baranauskas		SIGNATURE 		DATE 2015-01-23		PROJECT NUMBER MWC 000	PART ARCHITECTURAL	DRAWING NO. 8	EDITION


PROJECT CONFIRMATION

Client:

Signature:

Date:

CEILING PLAN

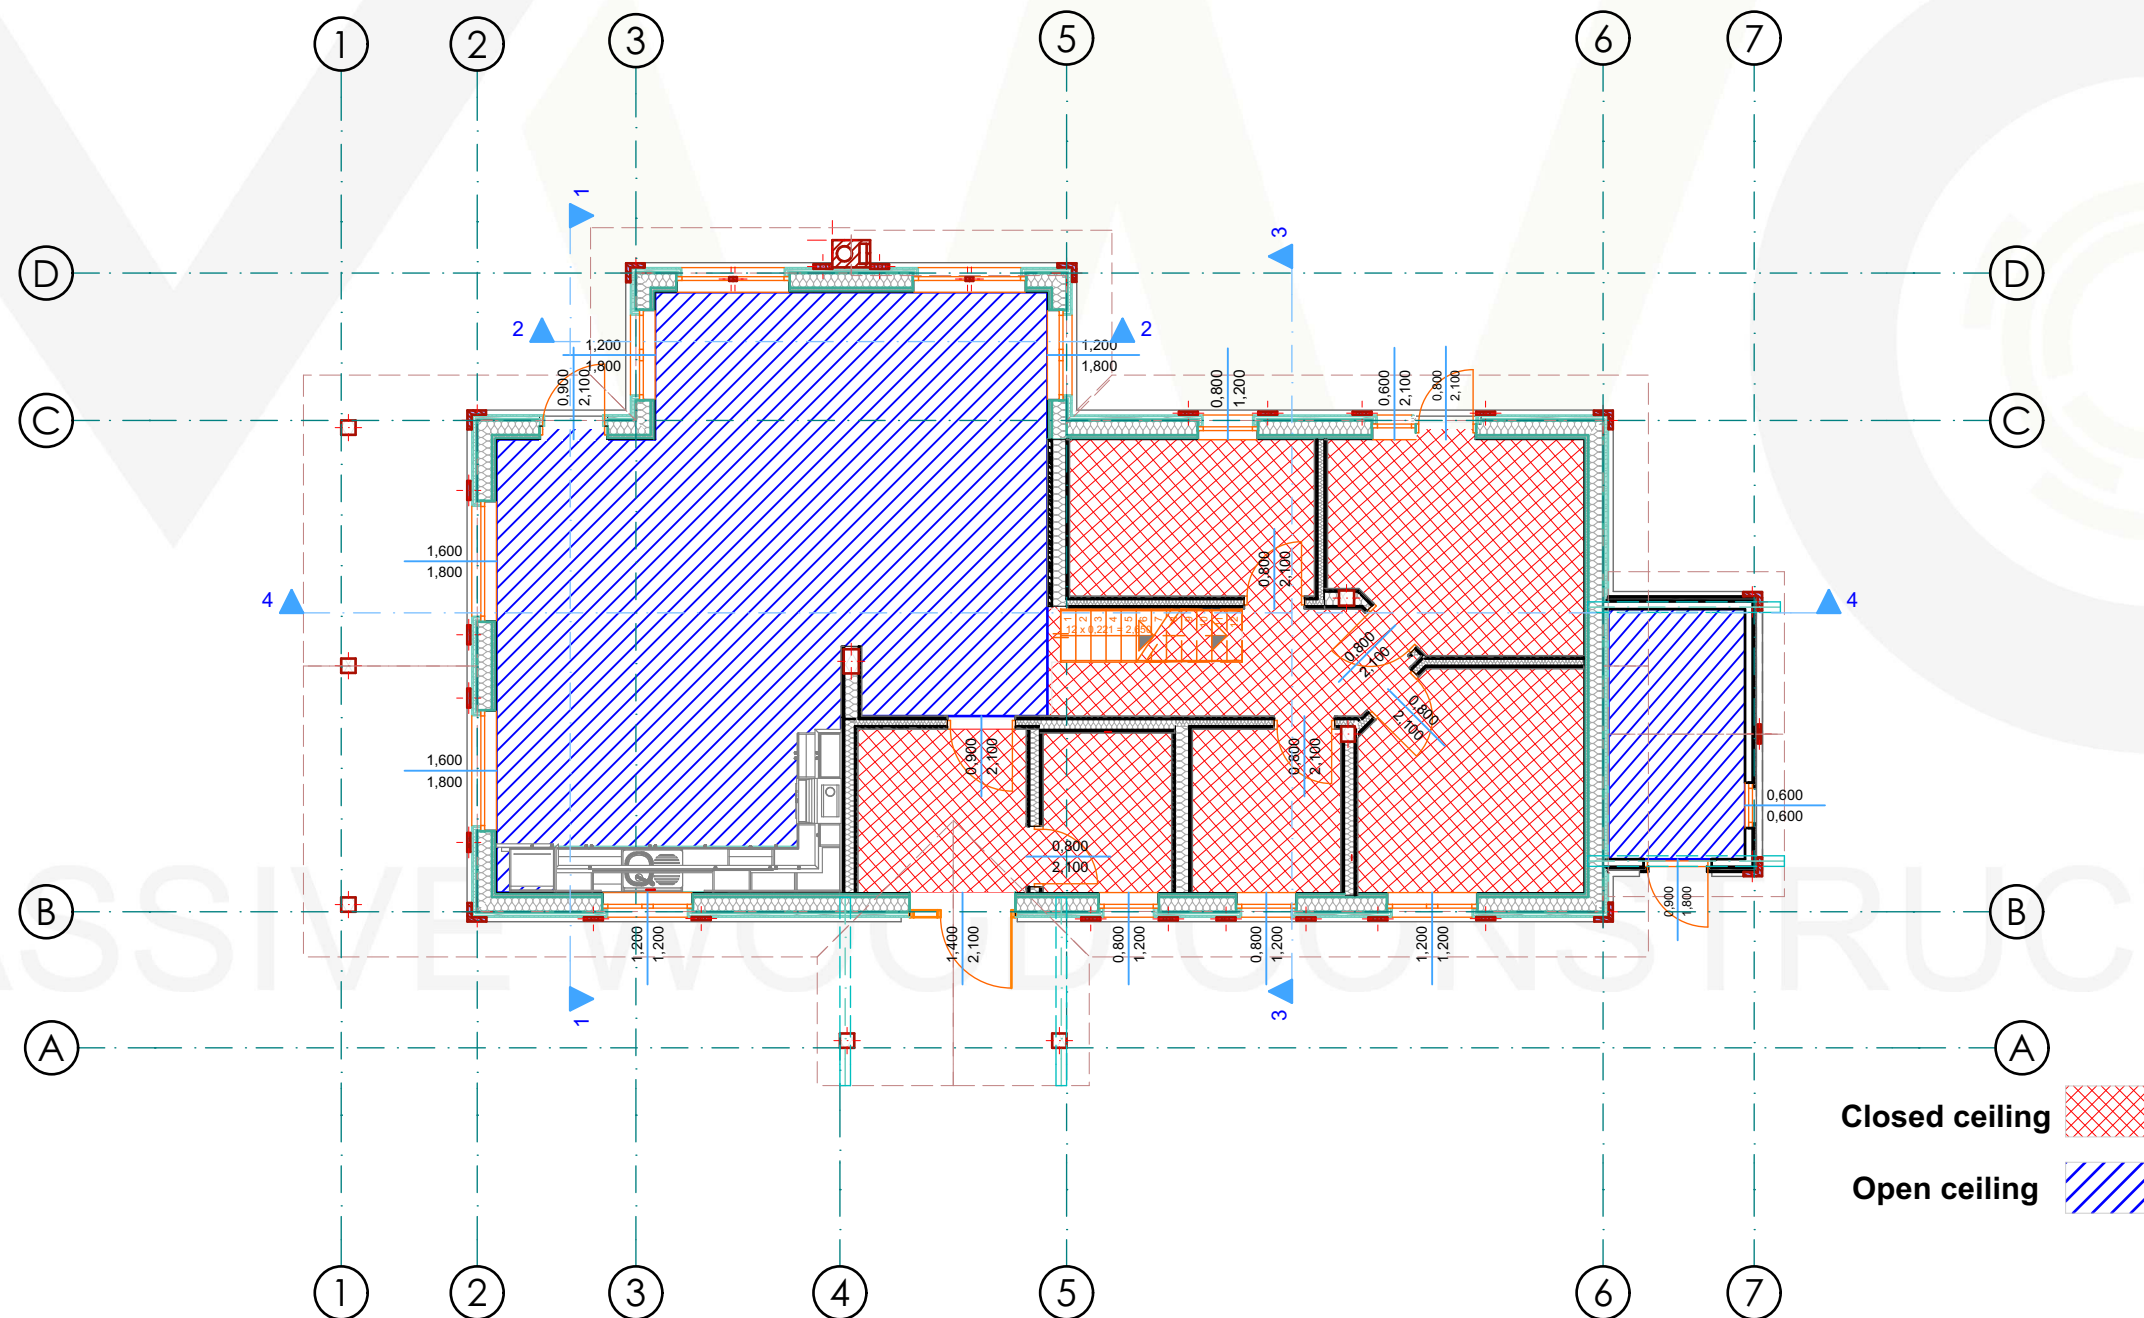

NB Denne tegning kan inneholde symboler og detaljer som ikke overensstemmer med kontrakten og beskrivelsen. I disse tilfellene skal disse tolkes i følgende prioritert rekkefølge: Kontrakt, Beskrivelser, Tegninger.

© Alle rettigheter tilhører utførende for prosjekteringen, kopiering eller bruk av disse tegningene er forbudt uten skriftlig samtykke!





		UAB "MASSIVE WOOD CONSTRUCTION" Čarnikų g. 9 LT-76128 Šiauliai, Lietuva Tel. +370 41 502425 www.mwc.lt			EDITION CONTRACTOR Massive Wood Construction AS CUSTOMER BUILDING SITE	
		CERTIFICATE NO. POSITION NAME, SURNAME SIGNATURE DATE CONSTRUCTOR L. Baranauskas <i>[Signature]</i> 2015-01-23			GNR. BNR. DRAWING CEILING PLAN	
				PAPER SIZE	SCALE	
				A-3	1:100	
PROJECT NUMBER			PART		DRAWING NO. EDITION	
MWC 000			ARCHITECTURAL		9	

Client:

Signature:

Date:

SECTIONS

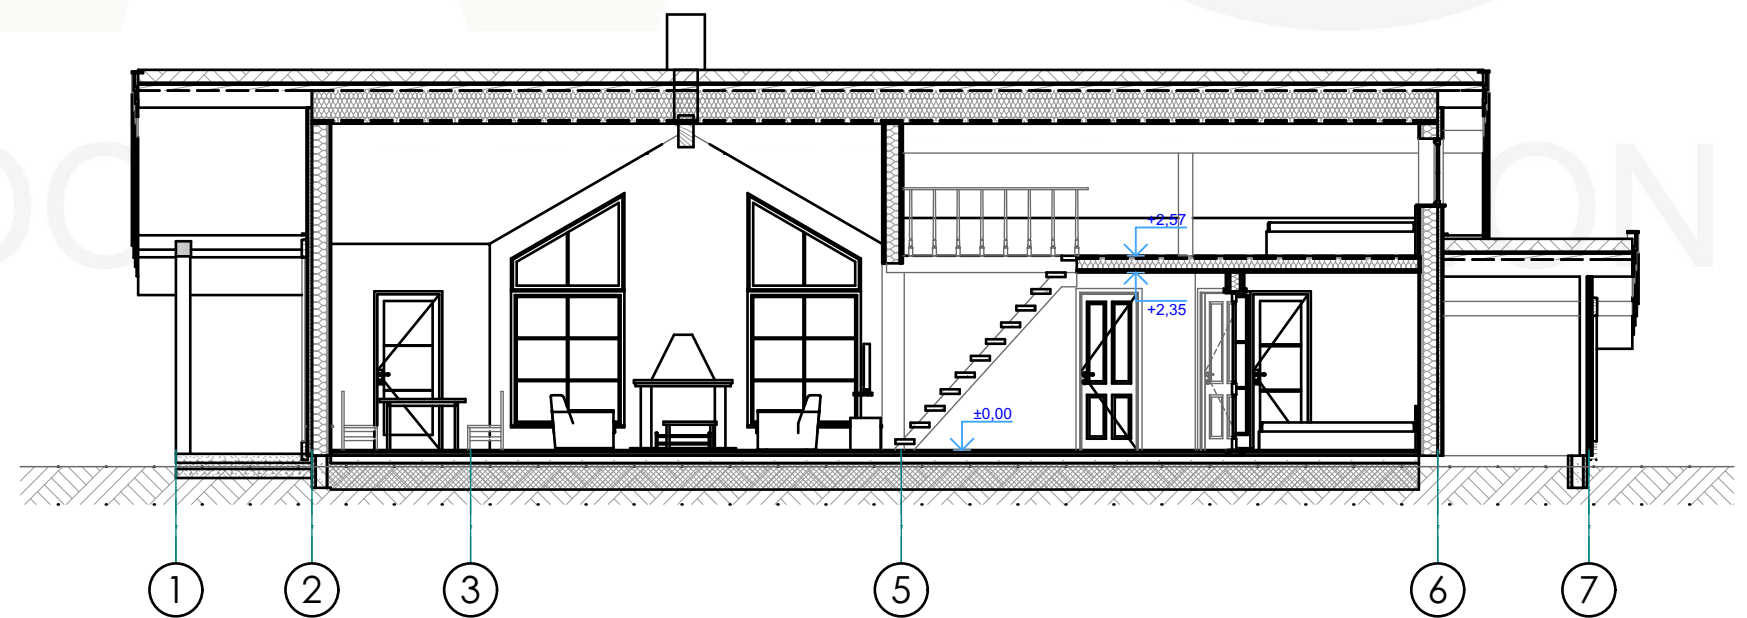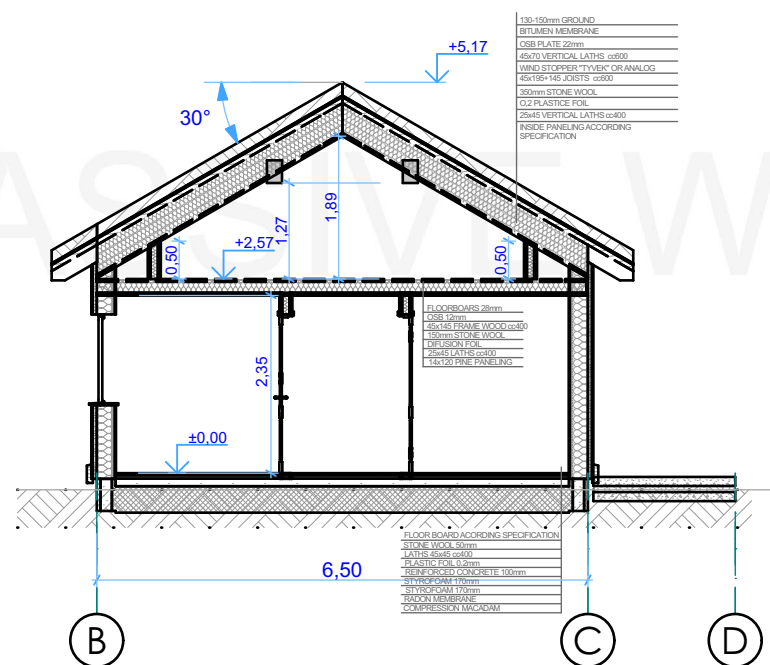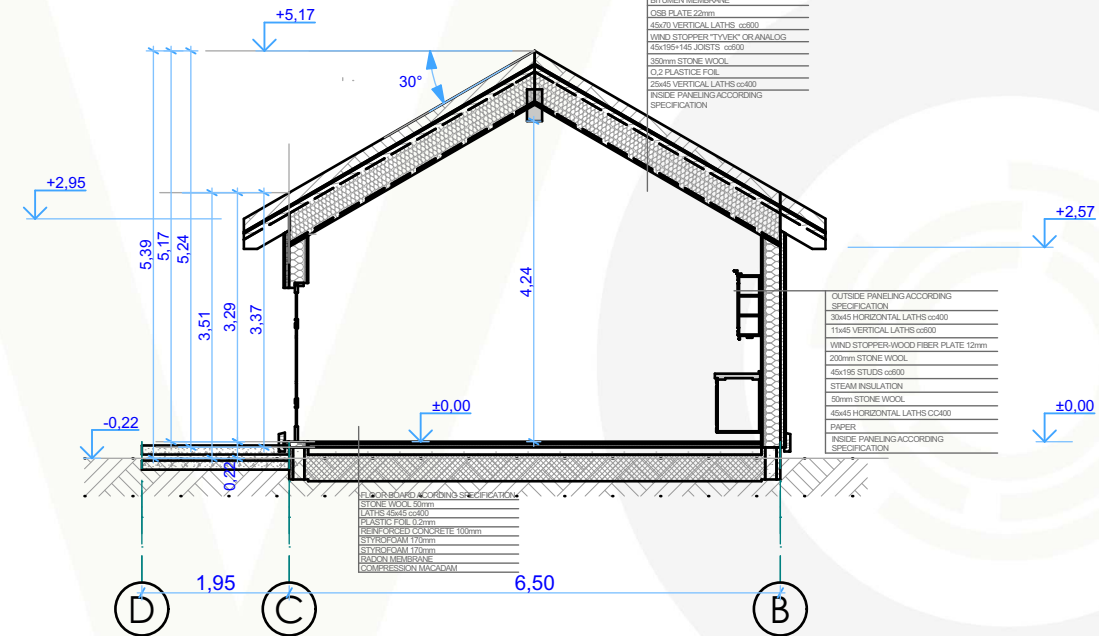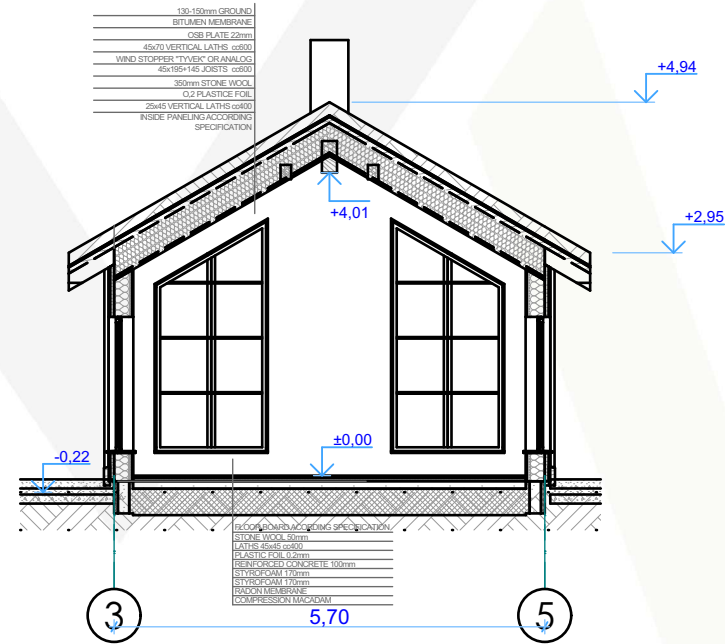

NB Denne tegning kan inneholde symboler og detaljer som ikke overensstemmer med kontrakten og beskrivelsen. I disse tilfellene skal disse tolkes i følgende prioritert rekkefølge: Kontrakt, Beskrivelser, Tegninger.

© Alle rettigheter tilhører utførende for prosjekteringen, kopiering eller bruk av disse tegningene er forbudt uten skriftlig samtykke!

		UAB "MASSIVE WOOD CONSTRUCTION" Čarnybių g. 9 LT-76128 Šiauliai, Lietuva Tel. +370 41 502425 www.mwc.lt			EDITION CONTRACTOR Massive Wood Construction AS CUSTOMER	
		BUILDING SITE GNR. BNR.		PAPER SIZE A-3		SCALE 1:100
CERTIFICATE NO.	POSITION	NAME, SURNAME	SIGNATURE	DATE	DRAWING	
	CONSTRUCTOR	L. Baranauskas		2015-01-23	SECTIONS	
					PROJECT NUMBER	PART
					MWC 000	ARCHITECTURAL
					DRAWING NO.	EDITION
					10	





PROJECT CONFIRMATION

Client:

Signature:

Date:

PLAN WITH W-BRA, T-BRA, BTA, BYA

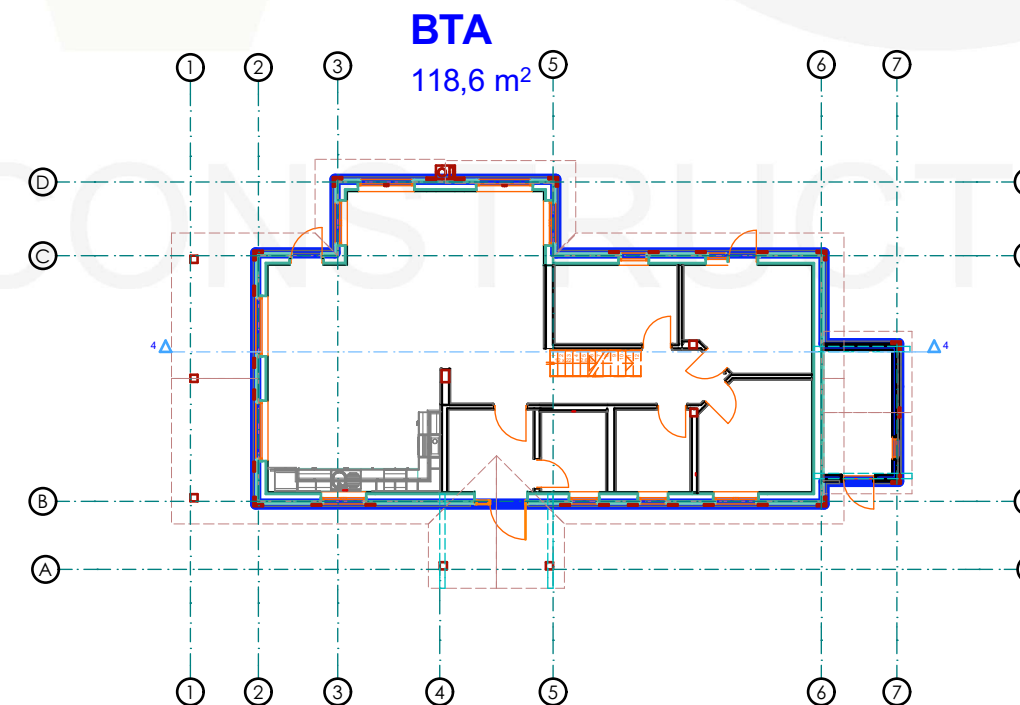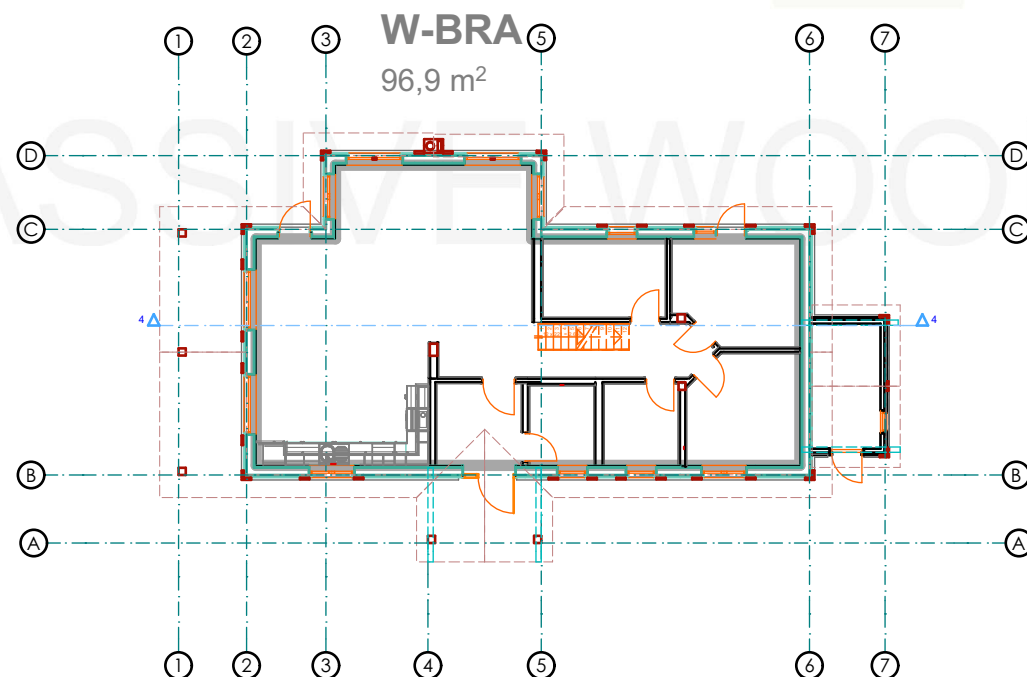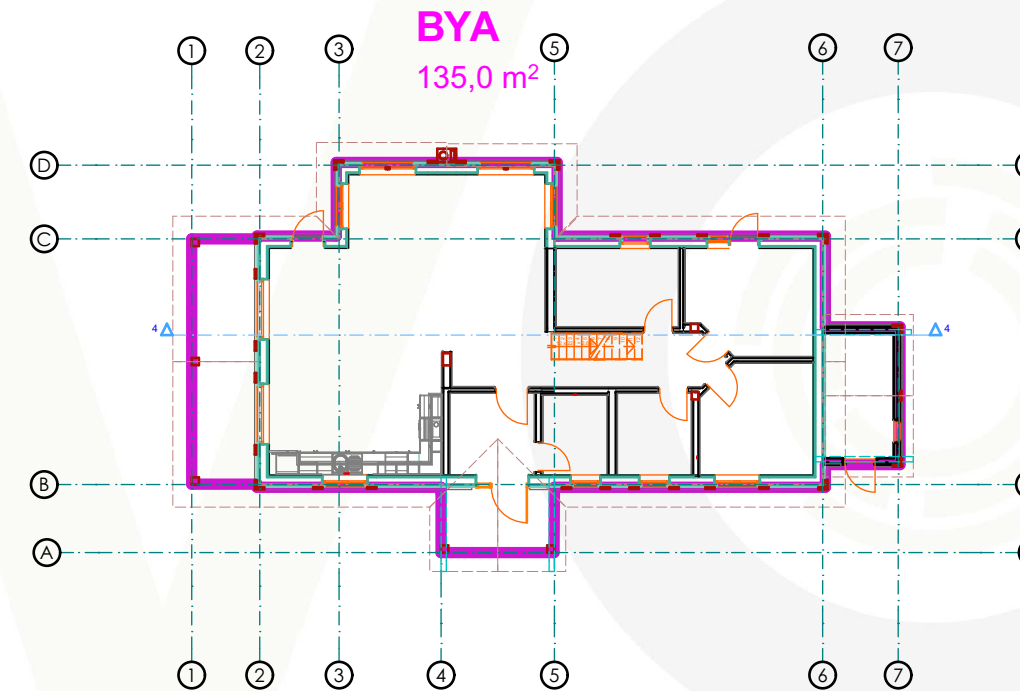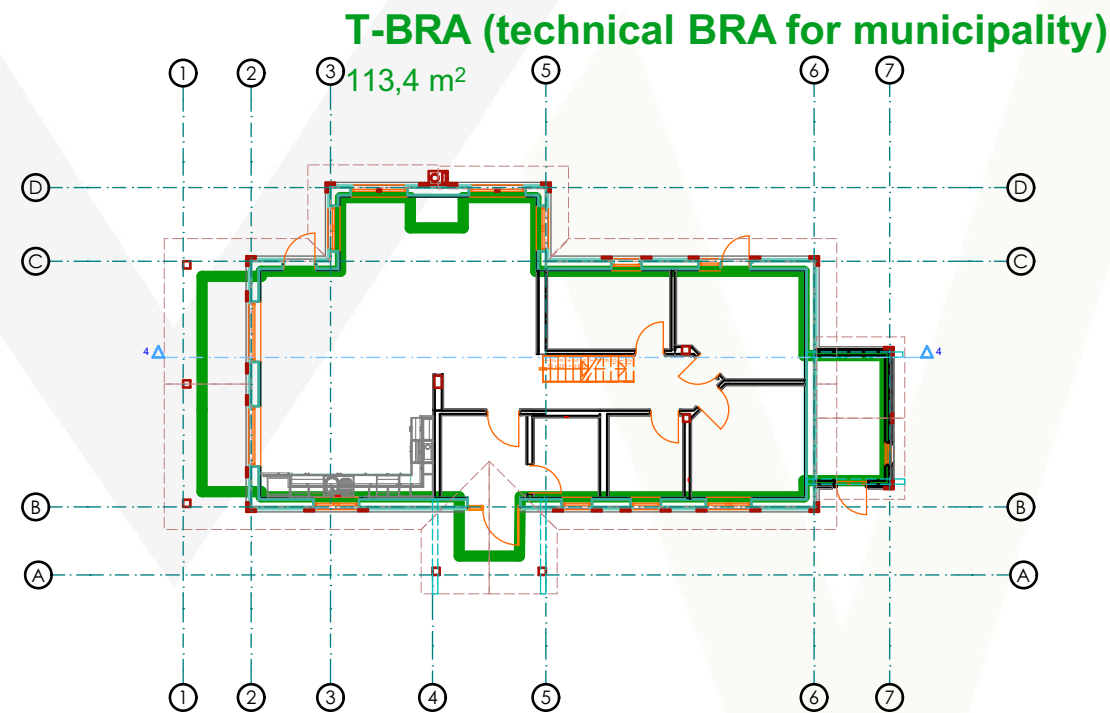

NB Denne tegning kan inneholde symboler og detaljer som ikke overensstemmer med kontrakten og beskrivelsen. I disse tilfellene skal disse tolkes i følgende prioritert rekkefølge: Kontrakt, Beskrivelser, Tegninger.

© Alle rettigheter tilhører utførende for prosjekteringen, kopiering eller bruk av disse tegningene er forbudt uten skriftlig samtykke!

		UAB "MASSIVE WOOD CONSTRUCTION" Čarnybių g. 6 LT-76128 Šiauliai, Lietuva Tel. +370 41 502425 www.mwc.lt			EDITION CONTRACTOR Massive Wood Construction AS CUSTOMER BUILDING SITE	
		CERTIFICATE NO. POSITION NAME, SURNAME SIGNATURE DATE			GNR. BNR. DRAWING PLAN WITH W-BRA, T-BRA, BTA, BYA	
CONSTRUCTOR L. Baranauskas		SIGNATURE 			DATE 2015-01-23	
PROJECT NUMBER MWC 000				PART ARCHITECTURAL		
PAPER SIZE A-3				SCALE 1:100		
DRAWING NO. 11				EDITION		