

 **CABOCERVERA.COM**
Real Estate Developer

PARCELA


SITUACIÓN:
C/CASTILLA LA MANCHA A-42,
RESIDENCIAL CABOMAR, TORREVIEJA

PLANO N^o PETICIONARIO:



ESCALA
1/80

FECHA
JUNIO 2022



SUBSTITUYE A:

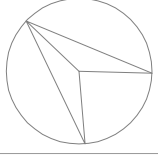

PLANTA BAJA	
SITUACIÓN: C/CASTILLA LA MANCHA A-42, RESIDENCIAL CABOMAR, TORREVIEJA	
PLANO Nº M01 SUSTITUIVA A:	PETICIONARIO:
ESCALA 1/75	FECHA JUNIO 2022

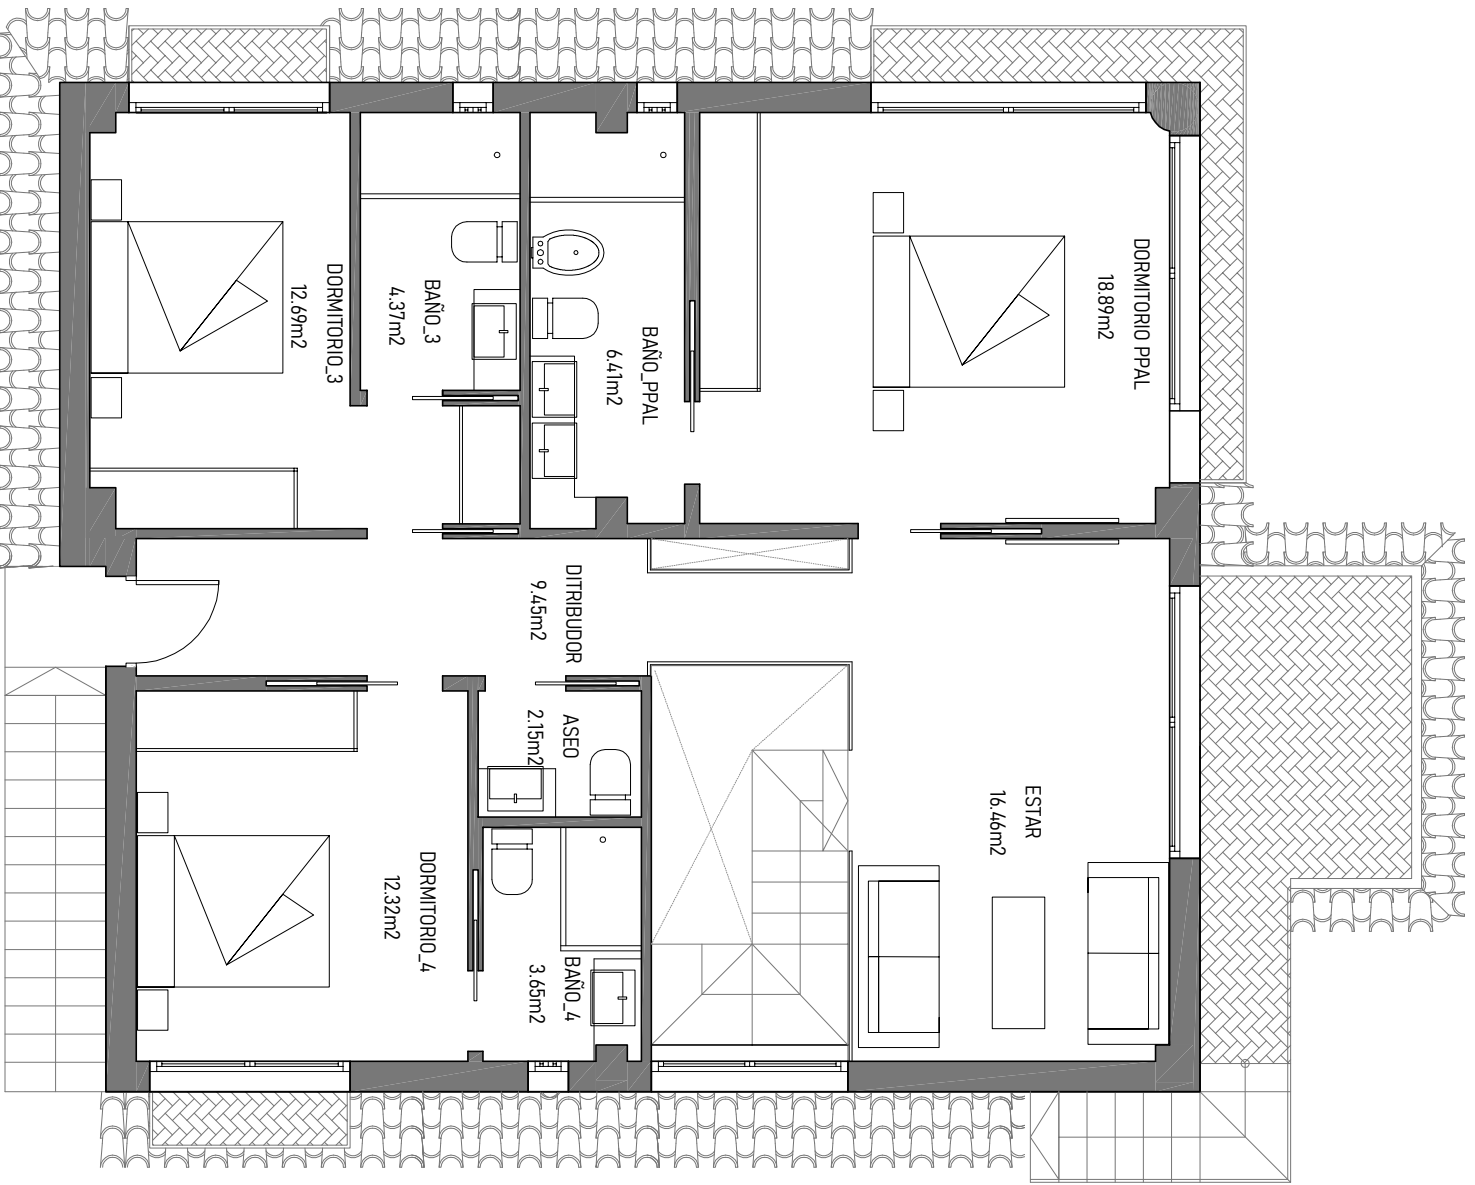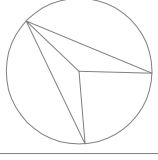

PLANTA PRIMERA	
SITUACIÓN: C/CASTILLA LA MANCHA A-42, RESIDENCIAL CABOMAR, TORREVIEJA	
PLANO Nº M02 SUSTITUIR A:	PETICIONARIO:
ESCALA 1/75	FECHA JUNIO 2022

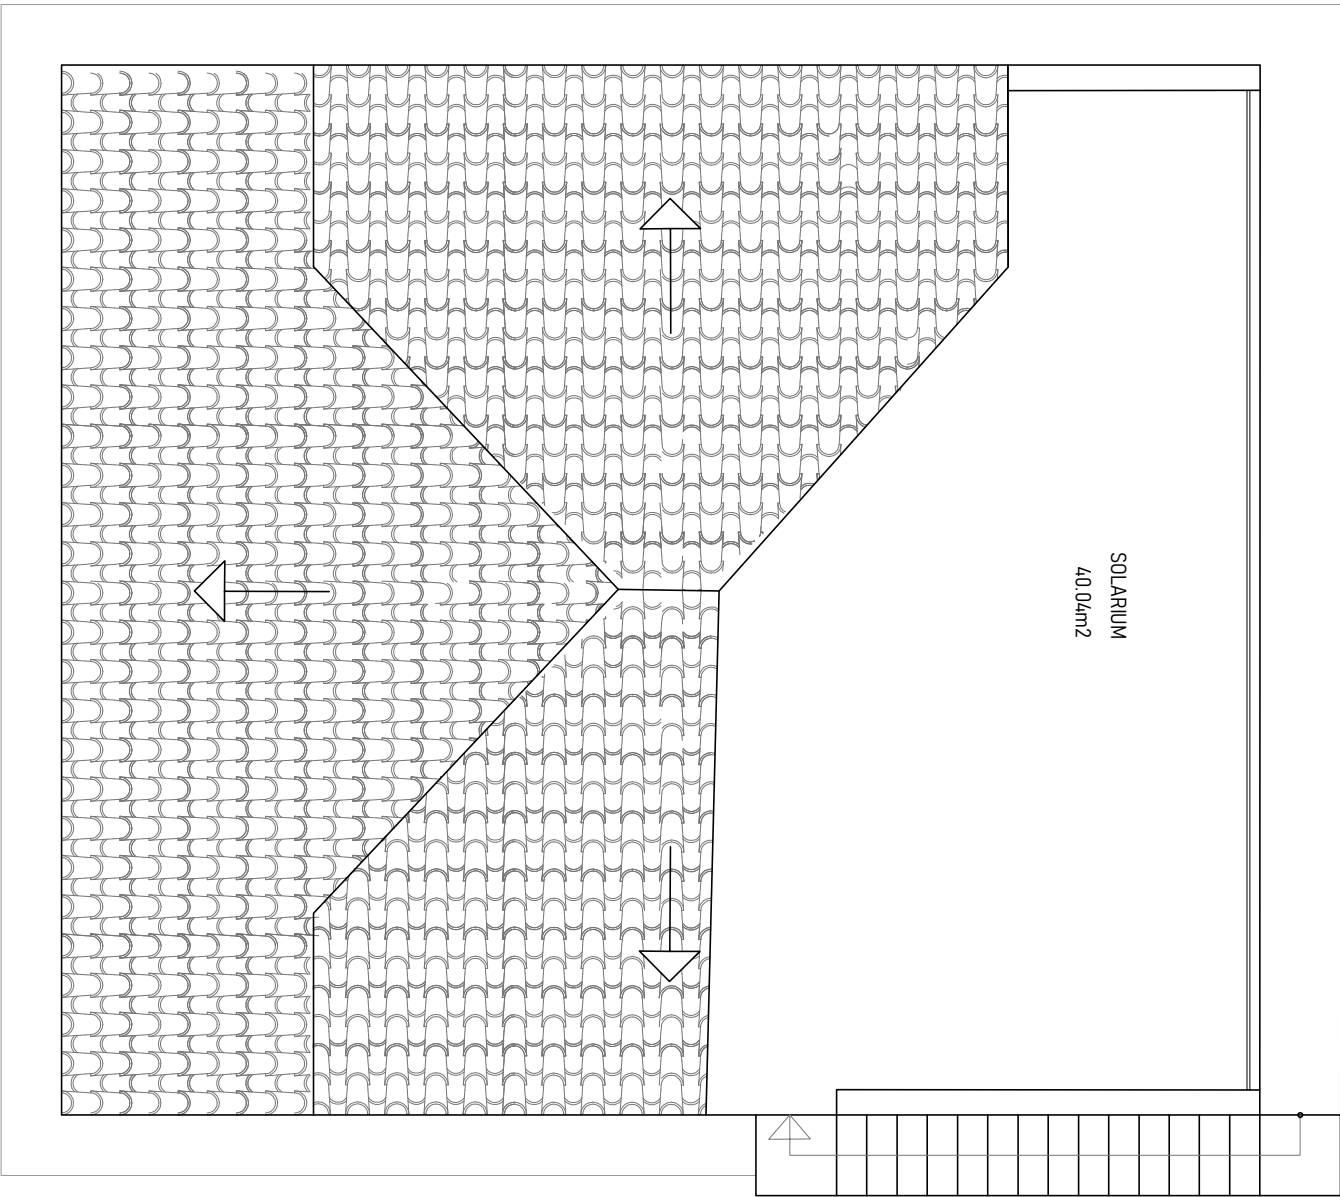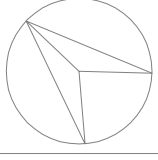

PLANTA SOLARIUM	
SITUACIÓN: C/CASTILLA LA MANCHA A-42, RESIDENCIAL CABOMAR, TORREVIEJA	
PLANO Nº M03 <small>SUBSTITUYE A:</small>	PETICIONARIO:
ESCALA 1/75	FECHA JUNIO 2022