



VILLA 1 · Basement





**THE
COLLECTION**
CAMOJAN · MARBELLA

VILLA 1 · Basement

SITE PLAN

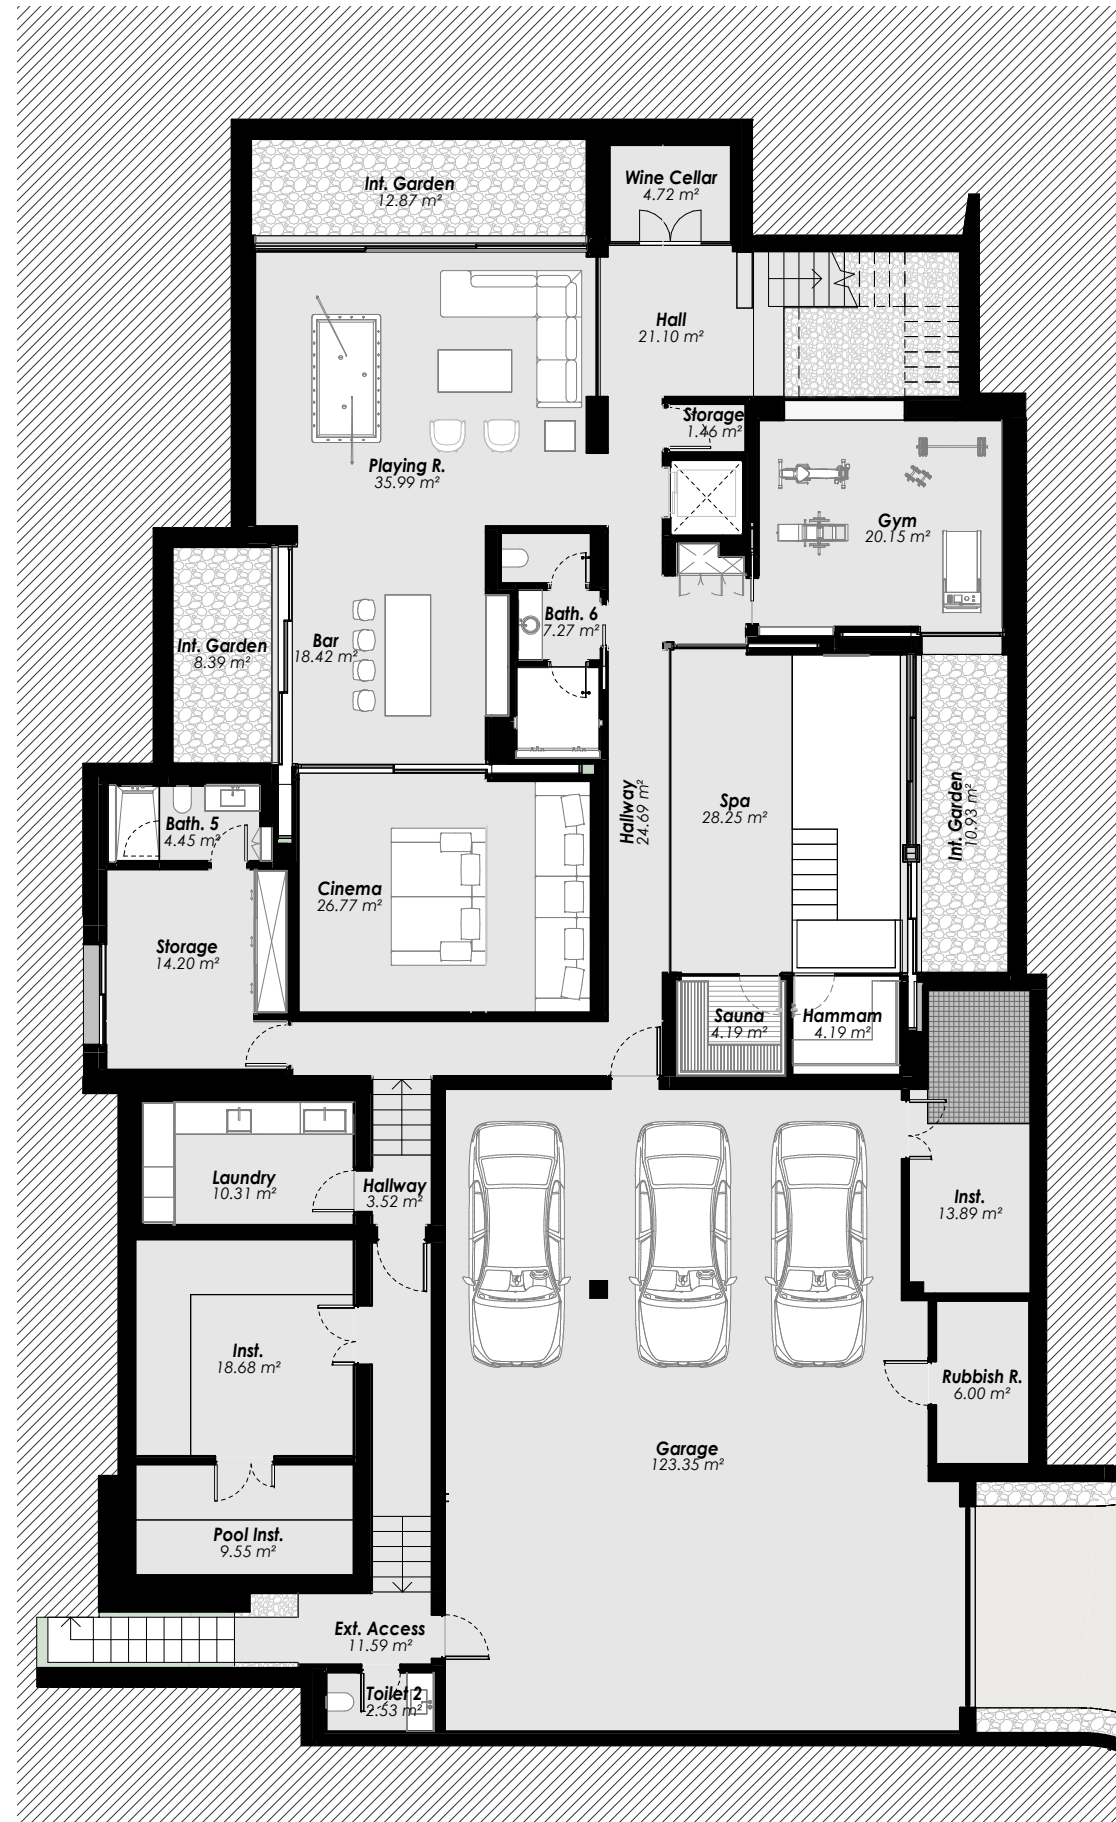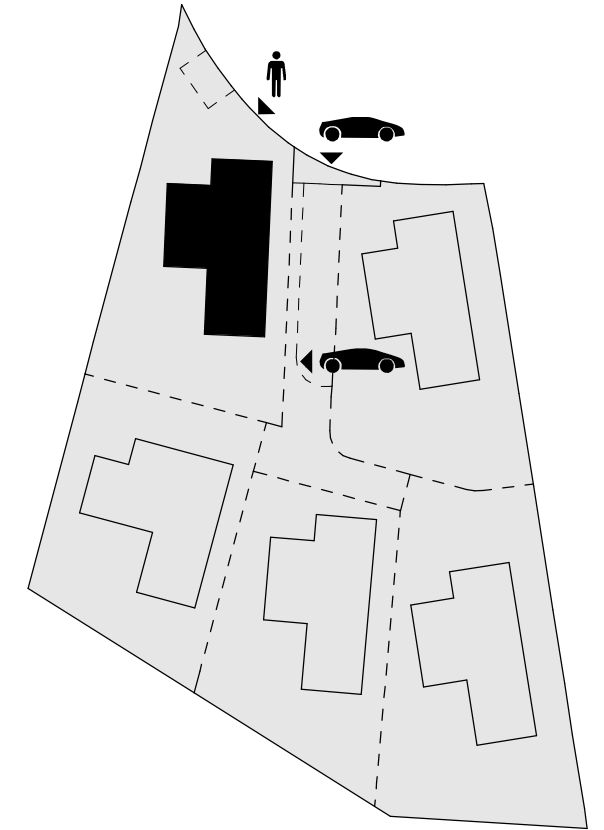

Scale 1 : 150

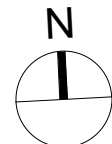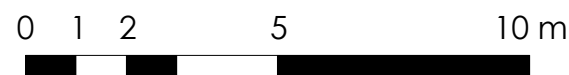

Legal notice: The information herein below is based on the Basic Project of the building and may be modified due to technical requirements, being adapted in all cases to the Execution Project. The surface areas are approximate and the location of bathroom fittings, facilities and furniture, if included, is not necessarily according to the building plan. Please consult our sales office.

Advertencia legal: La información que se muestra a continuación ha sido elaborada a partir del Proyecto Básico del edificio y puede sufrir modificaciones por exigencias técnicas, ajustándose en todo caso al Proyecto de Ejecución. Las superficies son aproximadas y la ubicación de aparatos sanitarios, instalaciones y mobiliario, en el caso de incluirse, no serán necesariamente conforme al plano. Consulte en el punto de venta.

BUILT AREA · Basement

Garage / Garaje	140,46 m ²
Technical Area / Instalaciones	52,41 m ²
Enclosed Area / Construida Interior	343,99 m ²
Total	536,85 m²

USABLE AREA · Basement

Interior	447,46 m ²
----------	-----------------------

BUILT AREA · Total

Enclosed Area / Construida Interior	865,83 m ²
Covered Terrace / Terraza Cubierta	136,84 m ²
Uncovered Terrace / Terraza Descubierta	354,16 m ²
Pool / Piscina	92,31 m ²
Total	1.449,15 m²

USABLE AREA · Total

Interior	704,89 m ²
Exterior	455,45 m ²
Usable area according to BOJA	775,37 m ²
Garden / Jardín	494,76 m ²





PLOT AREA

1.039,35 m²

VILLA 1 · Ground Floor

VILLA 1 · Ground Floor

SITE PLAN

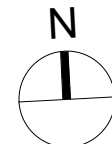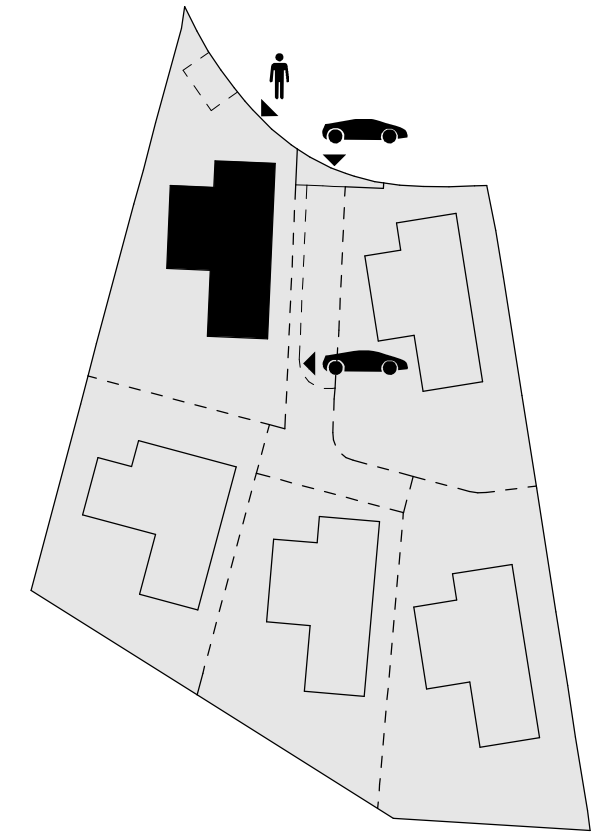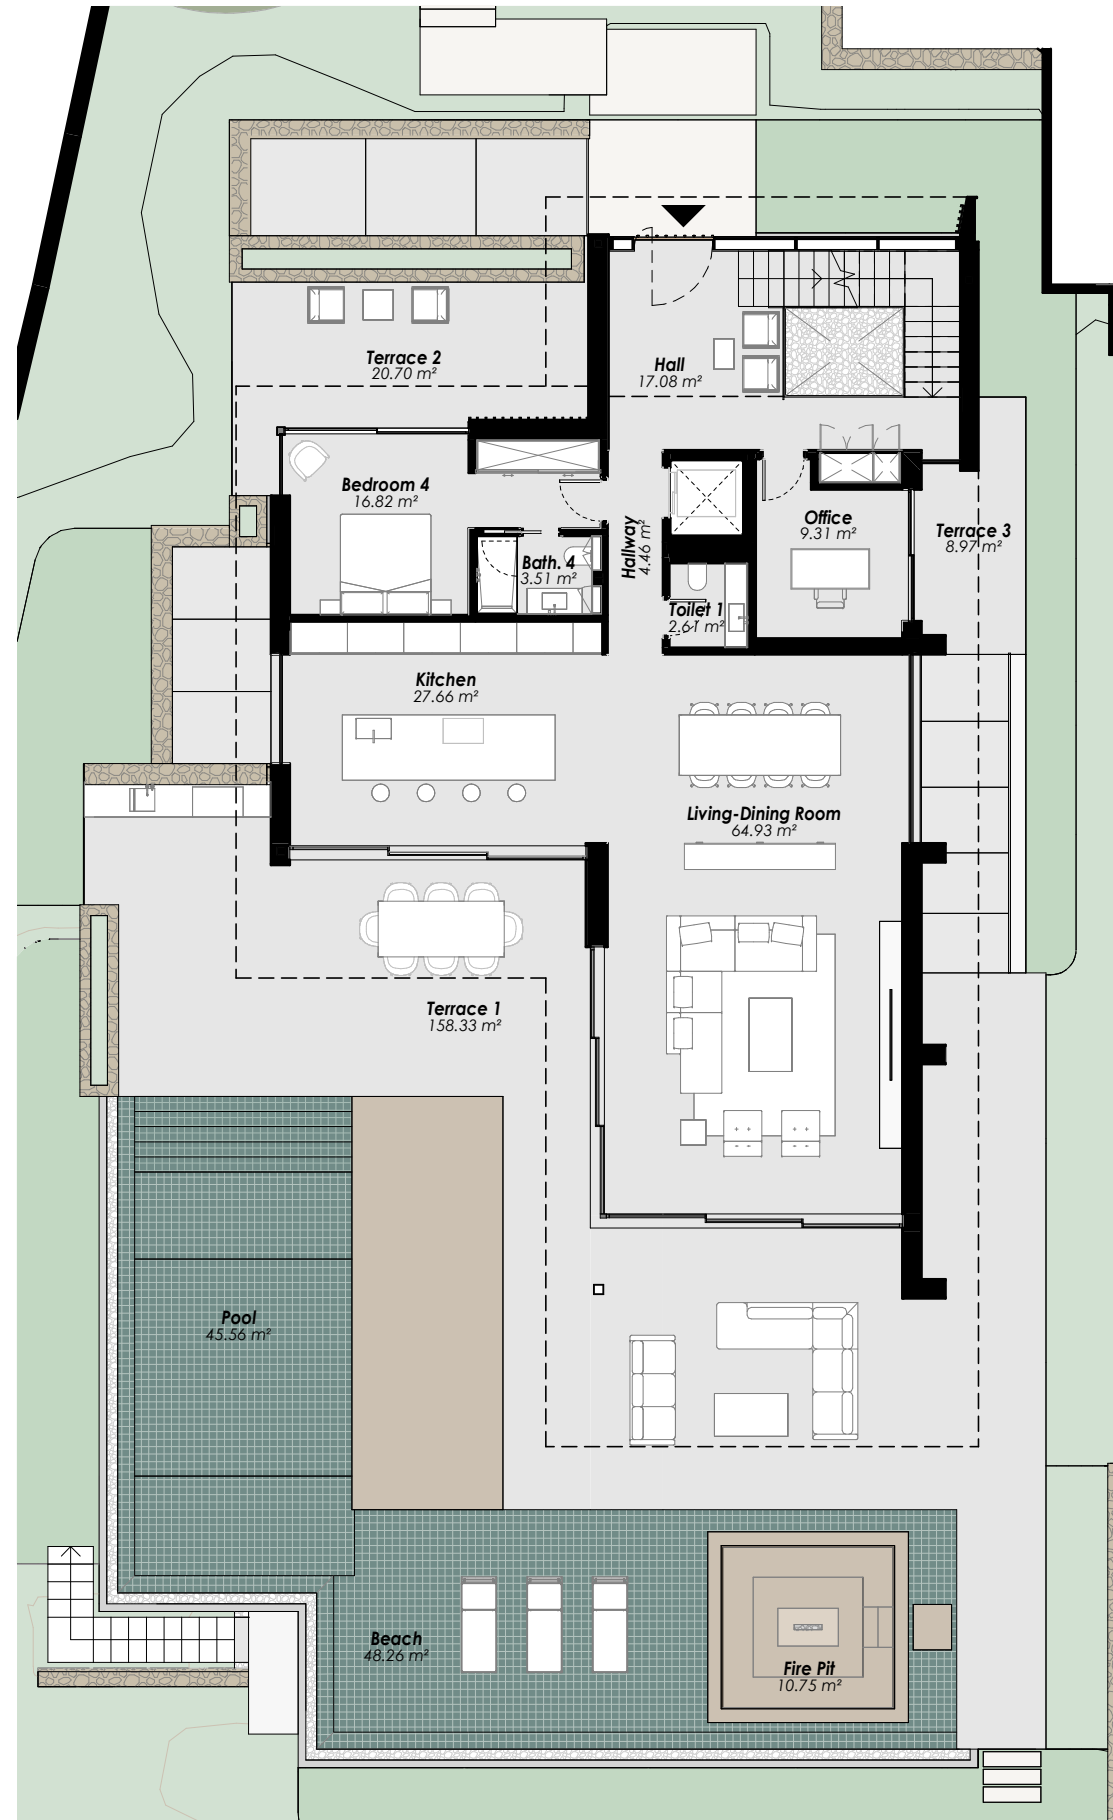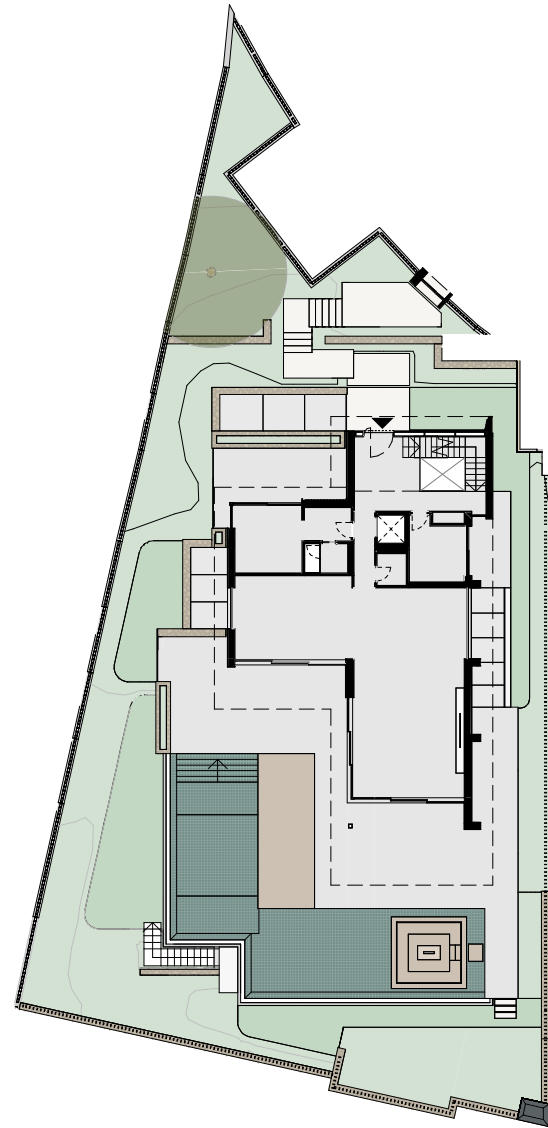

Legal notice: The information herein below is based on the Basic Project of the building and may be modified due to technical requirements, being adapted in all cases to the Execution Project. The surface areas are approximate and the location of bathroom fittings, facilities and furniture, if included, is not necessarily according to the building plan. Please consult our sales office.

Advertencia legal: La información que se muestra a continuación ha sido elaborada a partir del Proyecto Básico del edificio y puede sufrir modificaciones por exigencias técnicas, ajustándose en todo caso al Proyecto de Ejecución. Las superficies son aproximadas y la ubicación de aparatos sanitarios, instalaciones y mobiliario, en el caso de incluirse, no serán necesariamente conforme al plano. Consulte en el punto de venta.

BUILT AREA · Ground Floor	
Enclosed Area / Construida Interior	183,06 m ²
Covered Terrace / Terraza Cubierta	95,71 m ²
Uncovered Terrace / Terraza Descubierta	170,73 m ²
Total	449,50 m²

USABLE AREA · Ground Floor	
Interior	146,38 m ²
Exterior	292,58 m ²

BUILT AREA · Total	
Enclosed Area / Construida Interior	865,83 m ²
Covered Terrace / Terraza Cubierta	136,84 m ²
Uncovered Terrace / Terraza Descubierta	354,16 m ²
Pool / Piscina	92,31 m ²
Total	1.449,15 m²



USABLE AREA · Total	
Interior	704,89 m ²
Exterior	455,45 m ²
Usable area according to BOJA	775,37 m²
Garden / Jardín	494,76 m ²

PLOT AREA	1.039,35 m²
------------------	-------------------------------



VILLA 1 · First Floor

VILLA 1 · First Floor

SITE PLAN

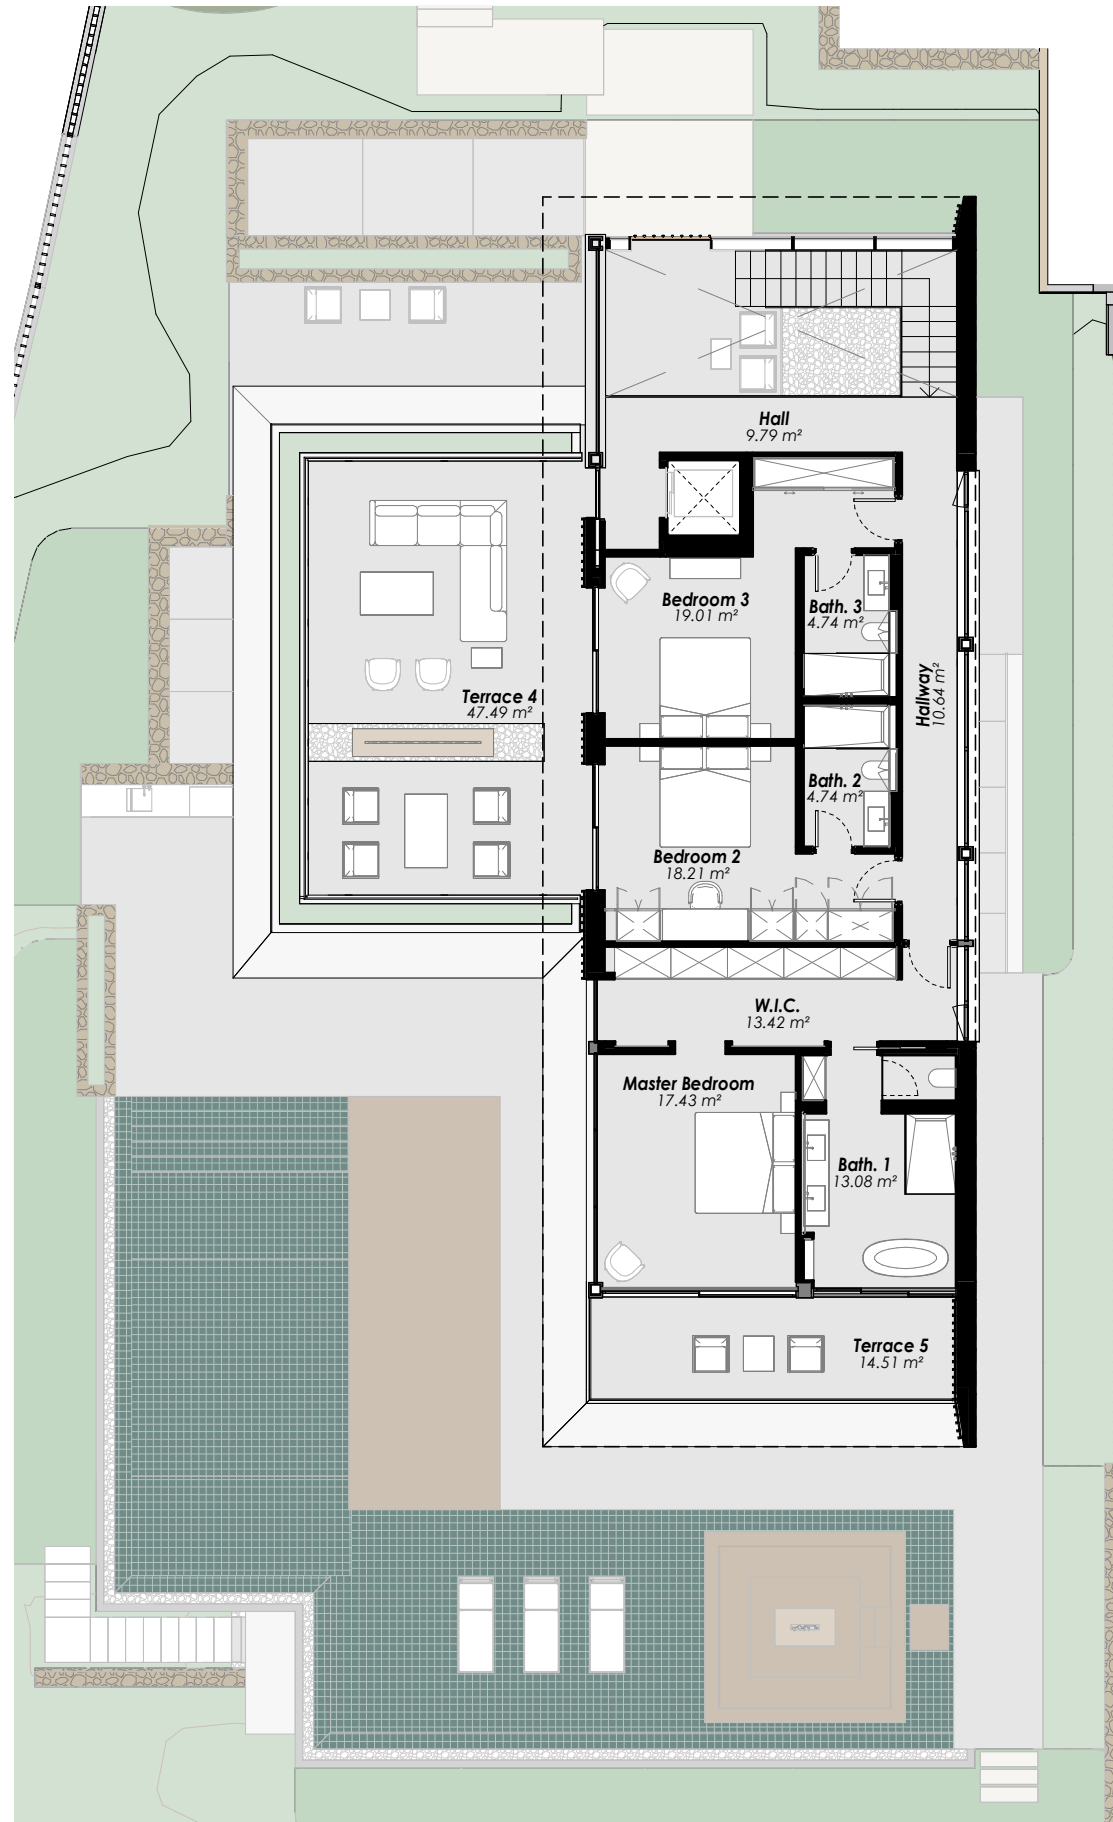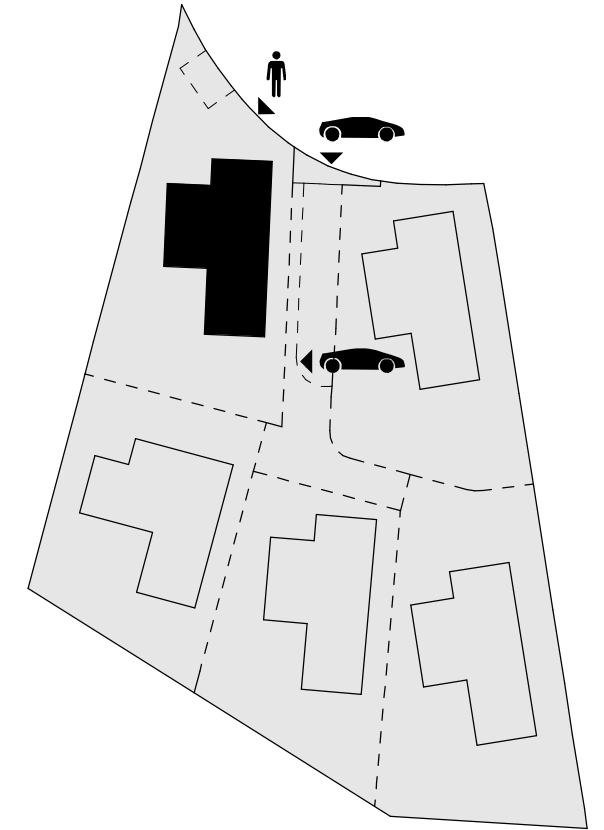

Scale 1 : 150

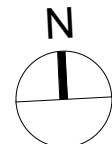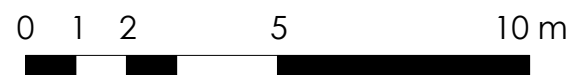

Legal notice: The information herein below is based on the Basic Project of the building and may be modified due to technical requirements, being adapted in all cases to the Execution Project. The surface areas are approximate and the location of bathroom fittings, facilities and furniture, if included, is not necessarily according to the building plan. Please consult our sales office.

Advertencia legal: La información que se muestra a continuación ha sido elaborada a partir del Proyecto Básico del edificio y puede sufrir modificaciones por exigencias técnicas, ajustándose en todo caso al Proyecto de Ejecución. Las superficies son aproximadas y la ubicación de aparatos sanitarios, instalaciones y mobiliario, en el caso de incluirse, no serán necesariamente conforme al plano. Consulte en el punto de venta.

BUILT AREA · First Floor

Enclosed Area / Construida Interior	142,72 m ²
Covered Terrace / Terraza Cubierta	25,45 m ²
Uncovered Terrace / Terraza Descubierta	54,27 m ²
Total	222,44 m²

USABLE AREA · First Floor

Interior	111,05 m ²
Exterior	62,01 m ²

BUILT AREA · Total

Enclosed Area / Construida Interior	865,83 m ²
Covered Terrace / Terraza Cubierta	136,84 m ²
Uncovered Terrace / Terraza Descubierta	354,16 m ²
Pool / Piscina	92,31 m ²
Total	1.449,15 m²

USABLE AREA · Total

Interior	704,89 m ²
Exterior	455,45 m ²
Usable area according to BOJA	775,37 m²
Garden / Jardín	494,76 m²

PLOT AREA 1.039,35 m²



VILLA 1 · Solarium





**THE
COLLECTION**
CAMOJAN · MARBELLA

VILLA 1 · Solarium

SITE PLAN

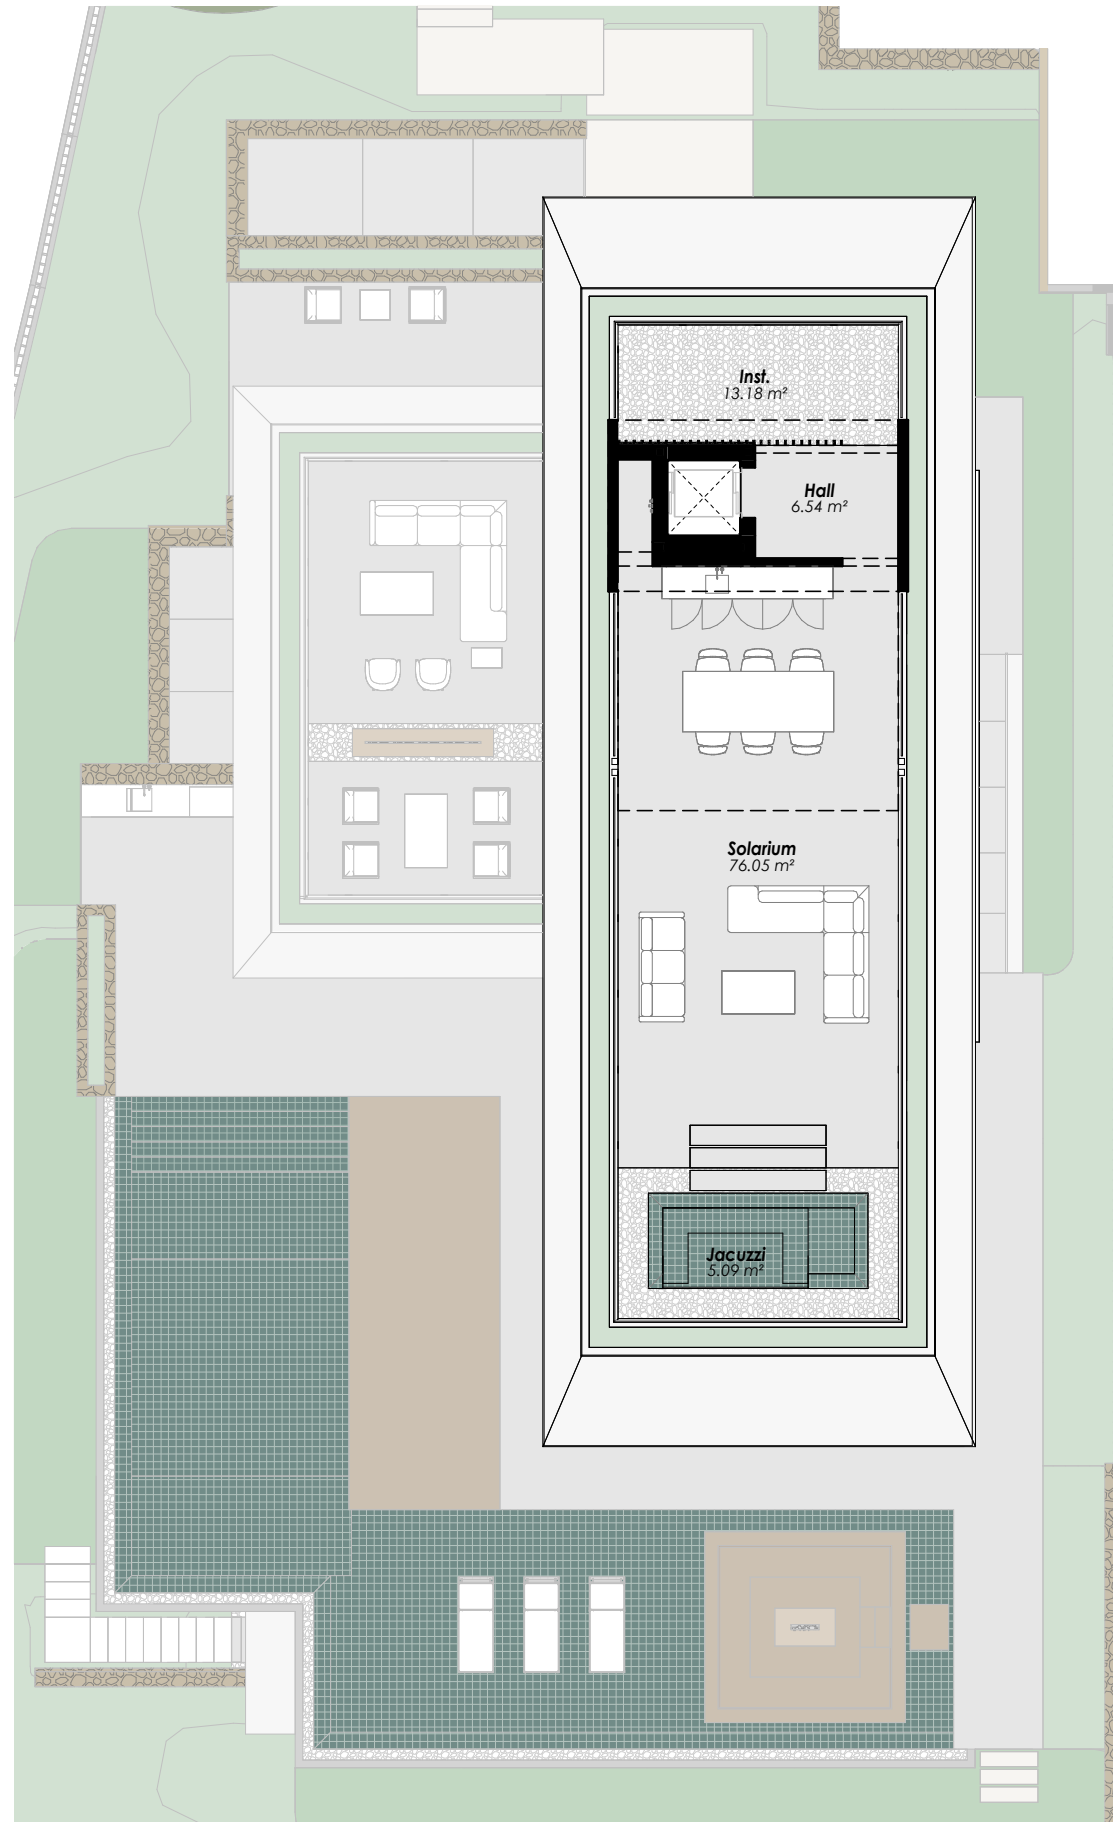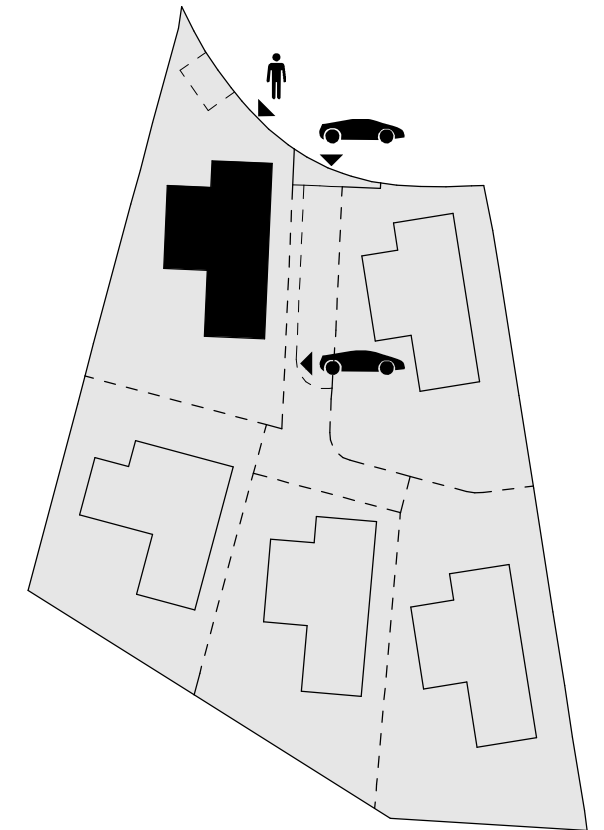

Scale 1 : 150

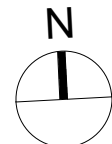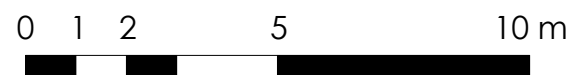

Legal notice: The information herein below is based on the Basic Project of the building and may be modified due to technical requirements, being adapted in all cases to the Execution Project. The surface areas are approximate and the location of bathroom fittings, facilities and furniture, if included, is not necessarily according to the building plan. Please consult our sales office.

Advertencia legal: La información que se muestra a continuación ha sido elaborada a partir del Proyecto Básico del edificio y puede sufrir modificaciones por exigencias técnicas, ajustándose en todo caso al Proyecto de Ejecución. Las superficies son aproximadas y la ubicación de aparatos sanitarios, instalaciones y mobiliario, en el caso de incluirse, no serán necesariamente conforme al plano. Consulte en el punto de venta.

BUILT AREA · Solarium

Enclosed Area / Construida Interior	3,20 m ²
Covered Terrace / Terraza Cubierta	15,69 m ²
Uncovered Terrace / Terraza Descubierta	129,16 m ²
Total	148,05 m²

USABLE AREA · Solarium

Exterior	100,86 m ²
----------	-----------------------

BUILT AREA · Total

Enclosed Area / Construida Interior	865,83 m ²
Covered Terrace / Terraza Cubierta	136,84 m ²
Uncovered Terrace / Terraza Descubierta	354,16 m ²
Pool / Piscina	92,31 m ²
Total	1.449,15 m²

USABLE AREA · Total

Interior	704,89 m ²
Exterior	455,45 m ²
Usable area according to BOJA	775,37 m²
Garden / Jardín	494,76 m ²



PLOT AREA

1.039,35 m²



VILLA 2 · Basement

VILLA 2 · Basement

SITE PLAN

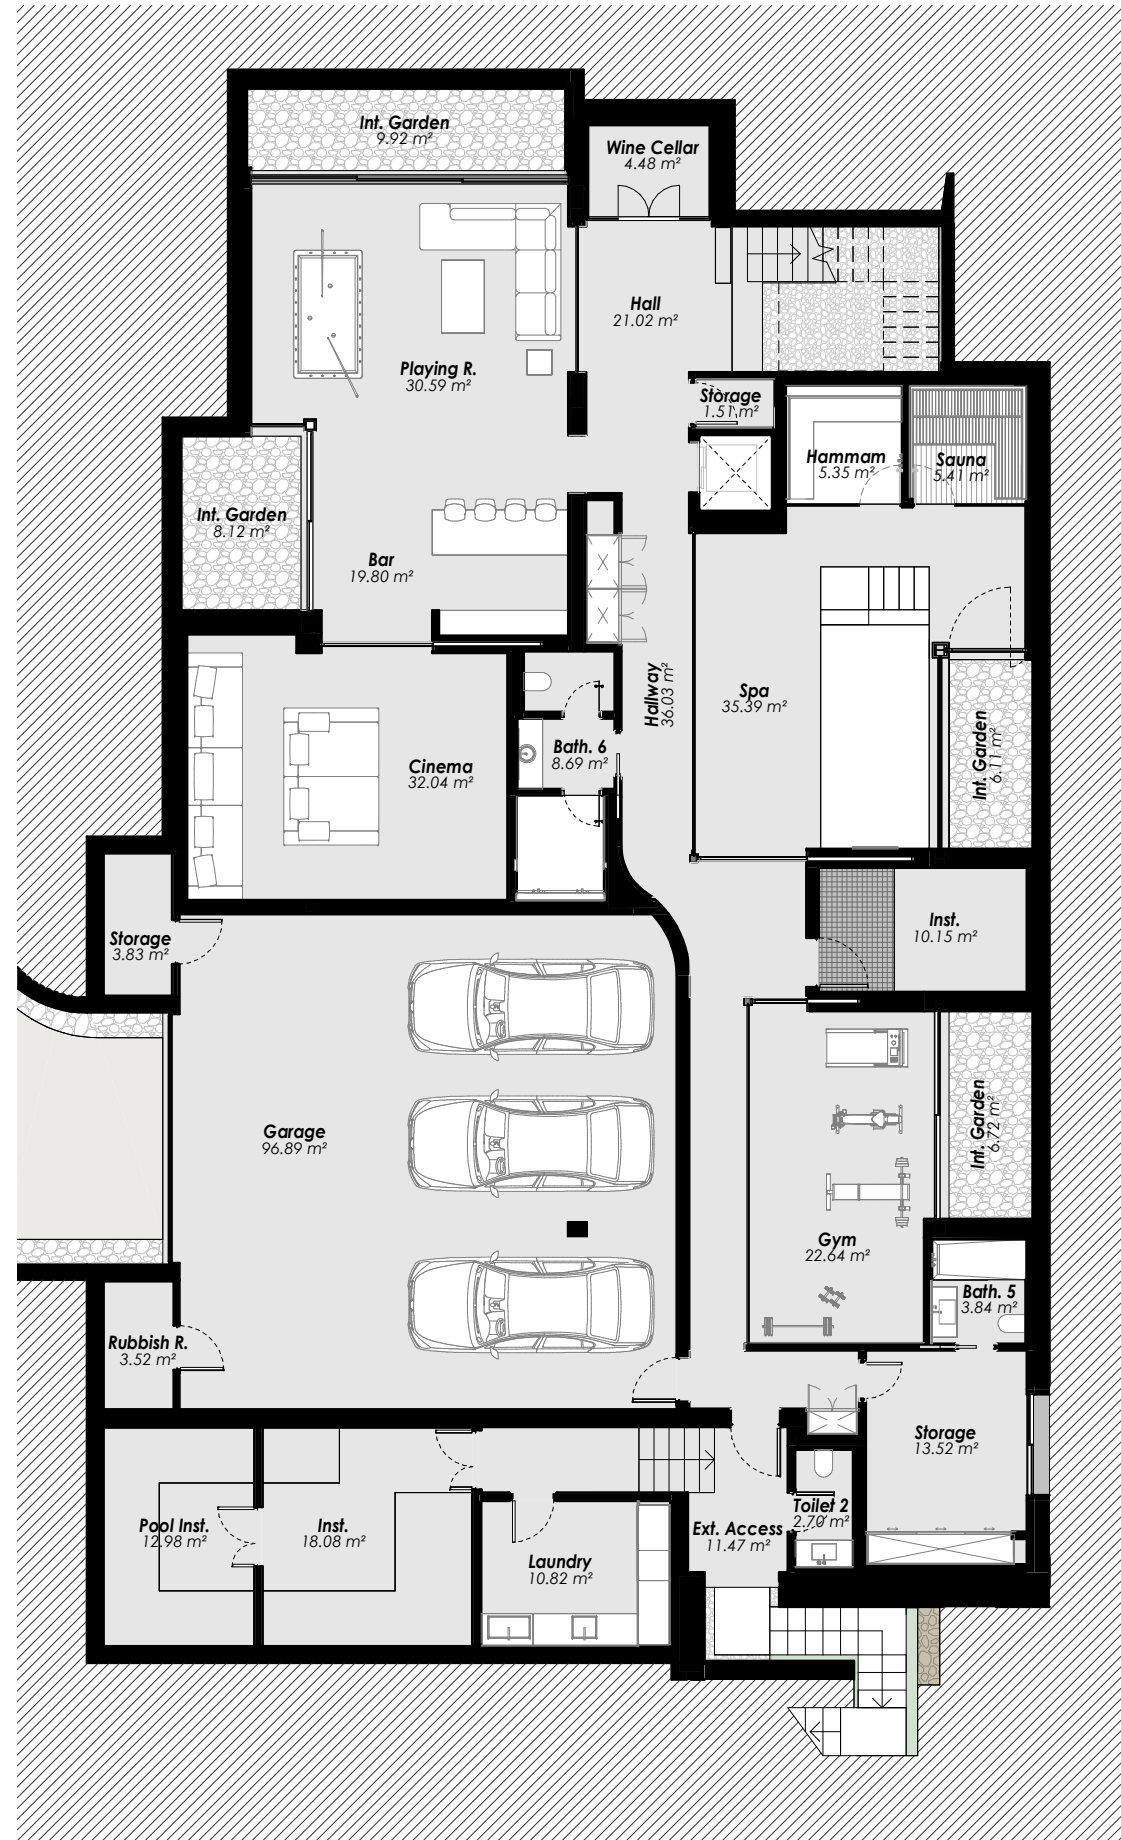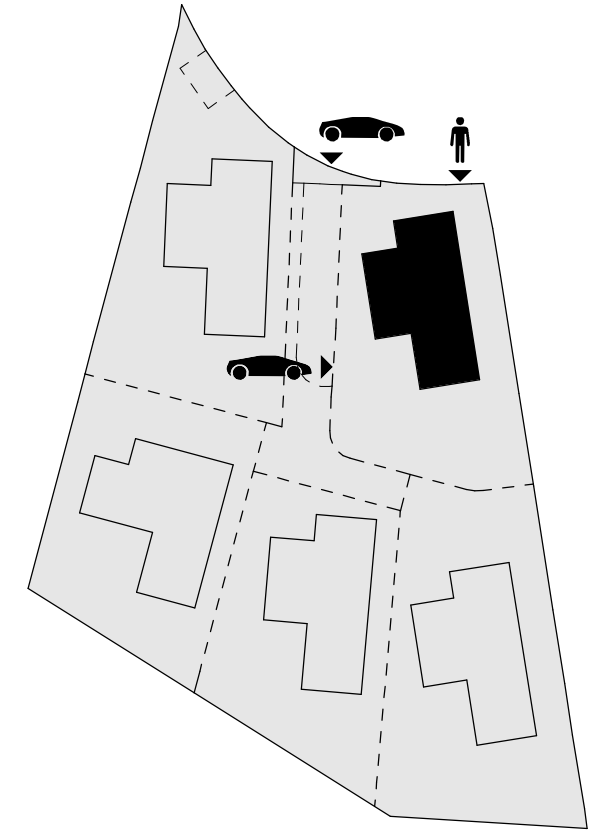

Scale 1 : 150

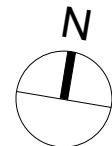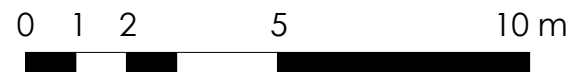

Legal notice: The information herein below is based on the Basic Project of the building and may be modified due to technical requirements, being adapted in all cases to the Execution Project. The surface areas are approximate and the location of bathroom fittings, facilities and furniture, if included, is not necessarily according to the building plan. Please consult our sales office.

Advertencia legal: La información que se muestra a continuación ha sido elaborada a partir del Proyecto Básico del edificio y puede sufrir modificaciones por exigencias técnicas, ajustándose en todo caso al Proyecto de Ejecución. Las superficies son aproximadas y la ubicación de aparatos sanitarios, instalaciones y mobiliario, en el caso de incluirse, no serán necesariamente conforme al plano. Consulte en el punto de venta.

BUILT AREA · Basement

Garage / Garaje	114,61 m ²
Technical Area / Instalaciones	50,78 m ²
Enclosed Area / Construida Interior	364,25 m ²
Total	529,64 m²

USABLE AREA · Basement

Interior	441,62 m ²
----------	-----------------------

BUILT AREA · Total

Enclosed Area / Construida Interior	853,71 m ²
Covered Terrace / Terraza Cubierta	119,80 m ²
Uncovered Terrace / Terraza Descubierta	349,09 m ²
Pool / Piscina	95,63 m ²
Total	1.418,24 m²

USABLE AREA · Total

Interior	696,16 m ²
Exterior	434,75 m ²
Usable area according to BOJA	765,78 m ²
Garden / Jardín	479,98 m ²

PLOT AREA	1.015,66 m²
------------------	-------------------------------




VILLA 2 · Ground Floor





**THE
COLLECTION**
CAMOJAN · MARBELLA

VILLA 2 · Ground Floor

SITE PLAN

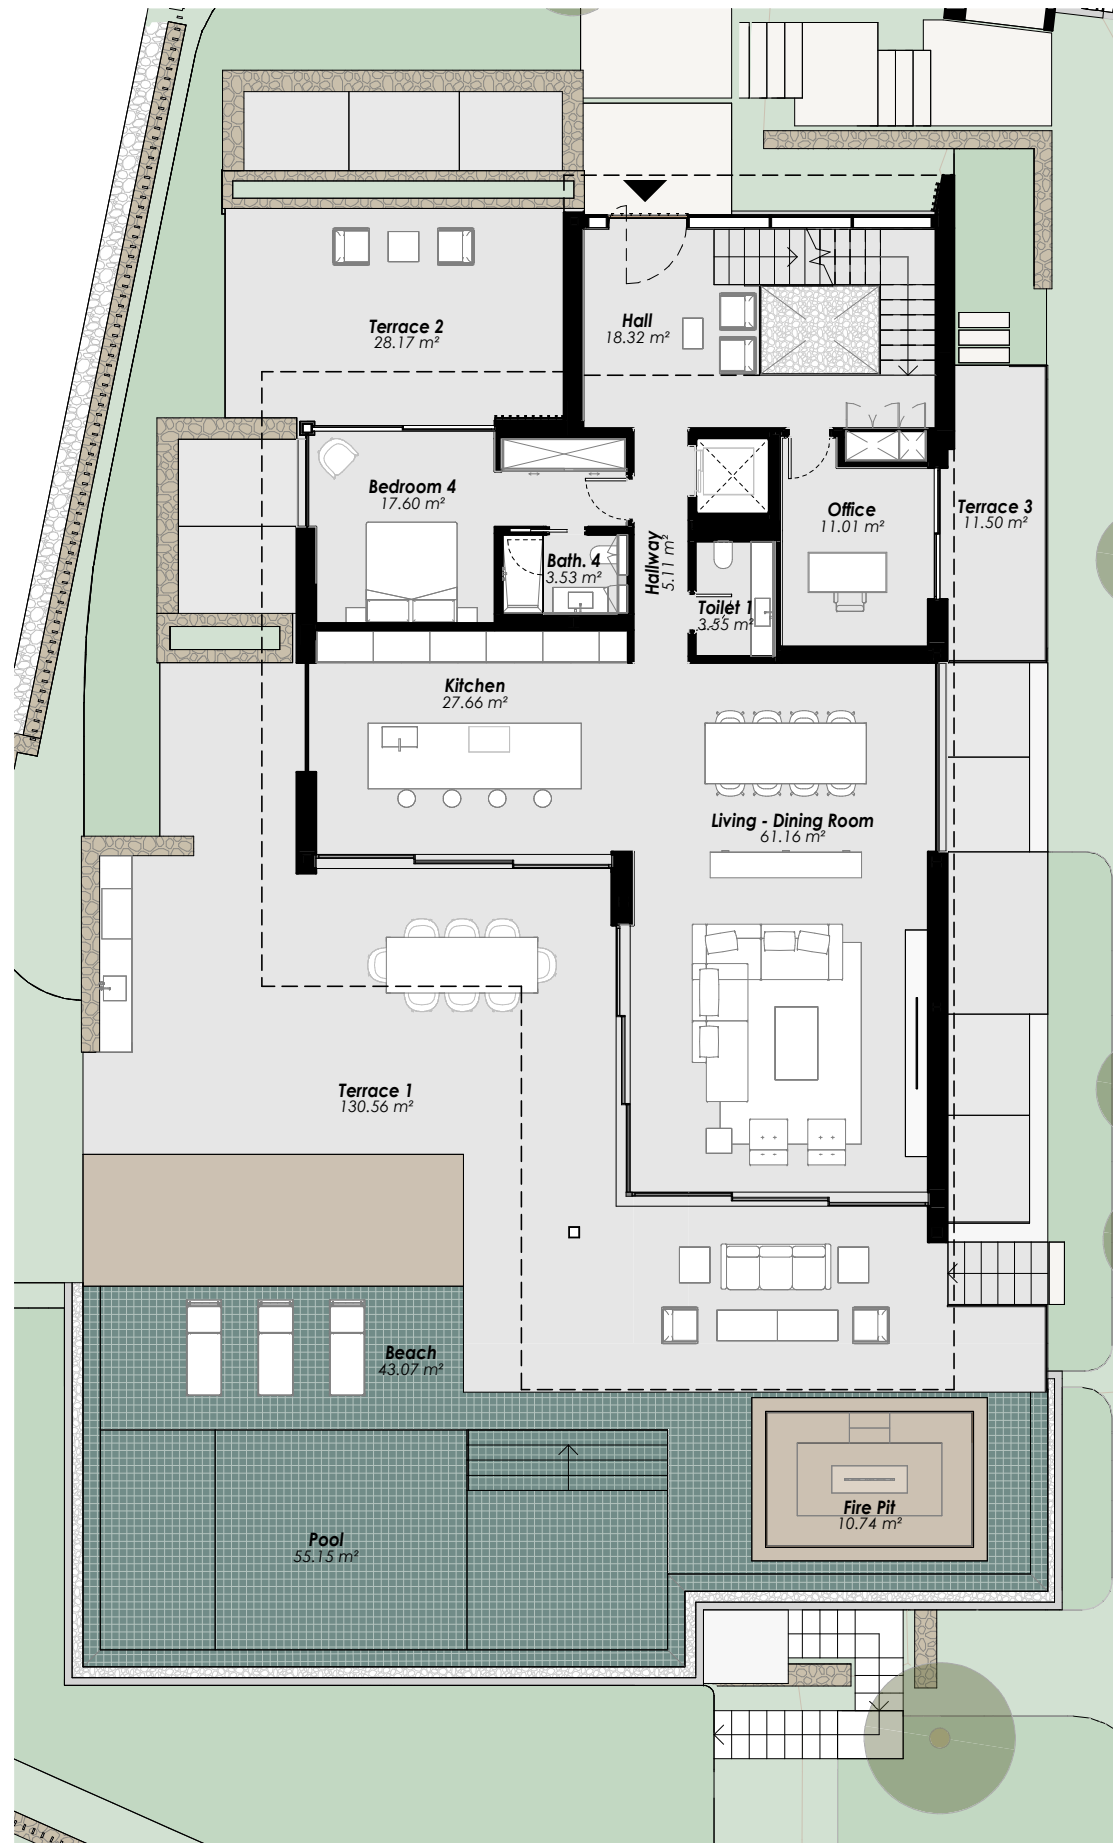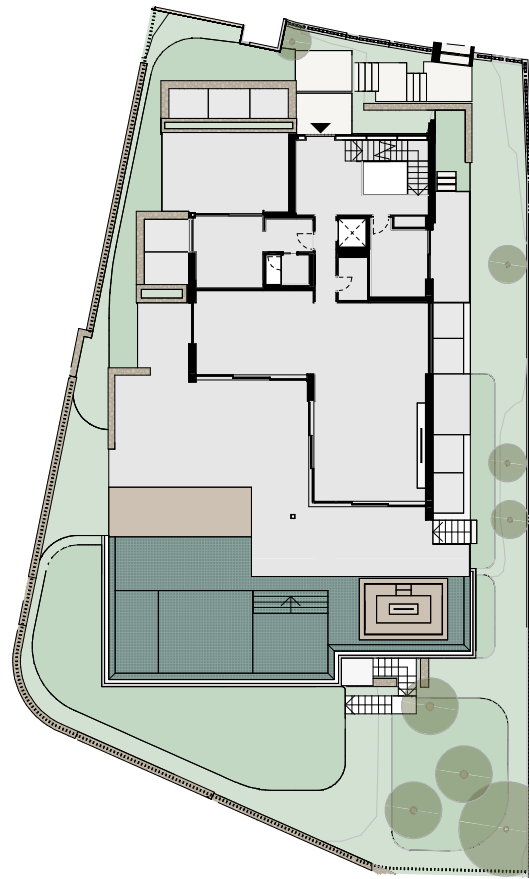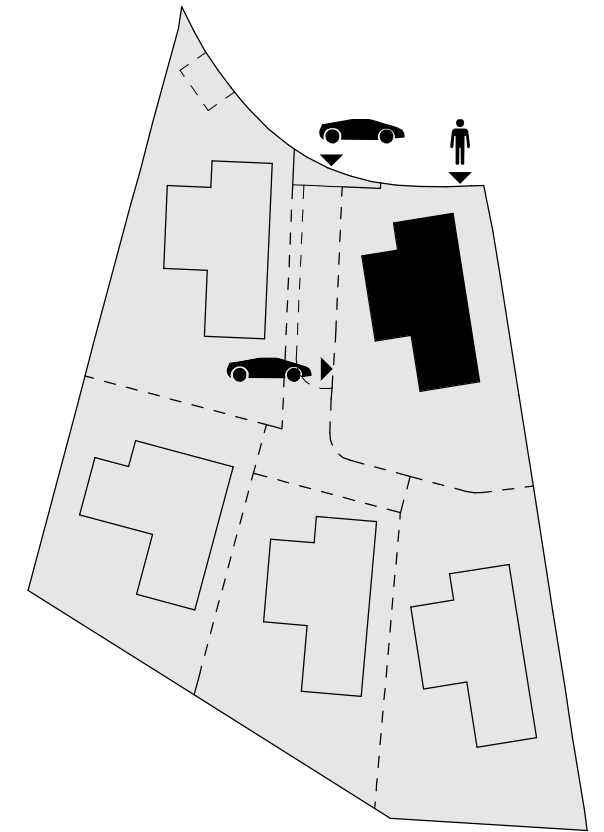

Scale 1 : 150

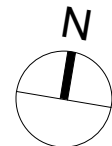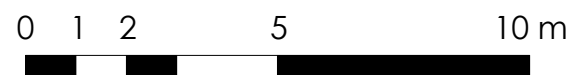

Legal notice: The information herein below is based on the Basic Project of the building and may be modified due to technical requirements, being adapted in all cases to the Execution Project. The surface areas are approximate and the location of bathroom fittings, facilities and furniture, if included, is not necessarily according to the building plan. Please consult our sales office.

Advertencia legal: La información que se muestra a continuación ha sido elaborada a partir del Proyecto Básico del edificio y puede sufrir modificaciones por exigencias técnicas, ajustándose en todo caso al Proyecto de Ejecución. Las superficies son aproximadas y la ubicación de aparatos sanitarios, instalaciones y mobiliario, en el caso de incluirse, no serán necesariamente conforme al plano. Consulte en el punto de venta.

BUILT AREA · Ground Floor

Enclosed Area / Construida Interior	183,41 m ²
Covered Terrace / Terraza Cubierta	80,03 m ²
Uncovered Terrace / Terraza Descubierta	176,60 m ²
Total	440,04 m²

USABLE AREA · Ground Floor

Interior	147,93 m ²
Exterior	279,19 m ²

BUILT AREA · Total

Enclosed Area / Construida Interior	853,71 m ²
Covered Terrace / Terraza Cubierta	119,80 m ²
Uncovered Terrace / Terraza Descubierta	349,09 m ²
Pool / Piscina	95,63 m ²
Total	1.418,24 m²

USABLE AREA · Total

Interior	696,16 m ²
Exterior	434,75 m ²
Usable area according to BOJA	765,78 m²
Garden / Jardín	479,98 m²

PLOT AREA

1.015,66 m²



VILLA 2 · First Floor





**THE
COLLECTION**
CAMOJAN · MARBELLA

VILLA 2 · First Floor

SITE PLAN

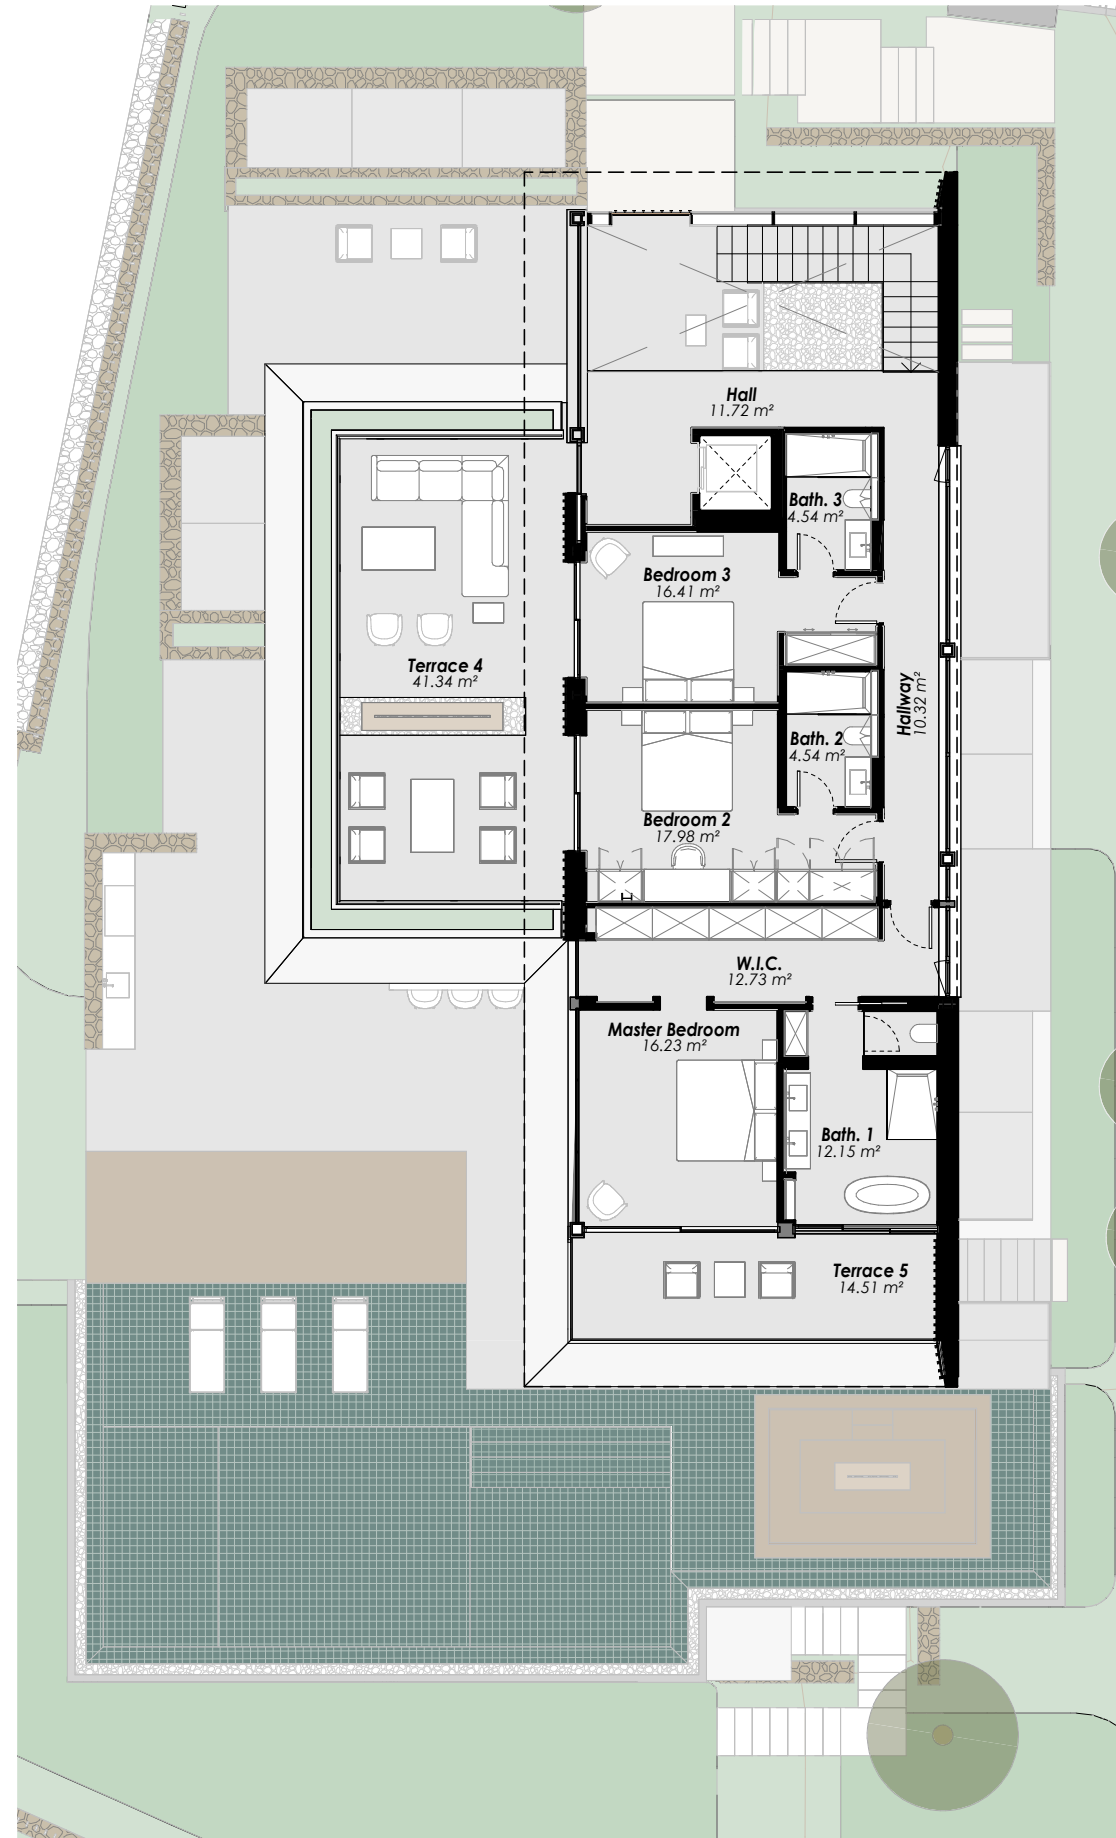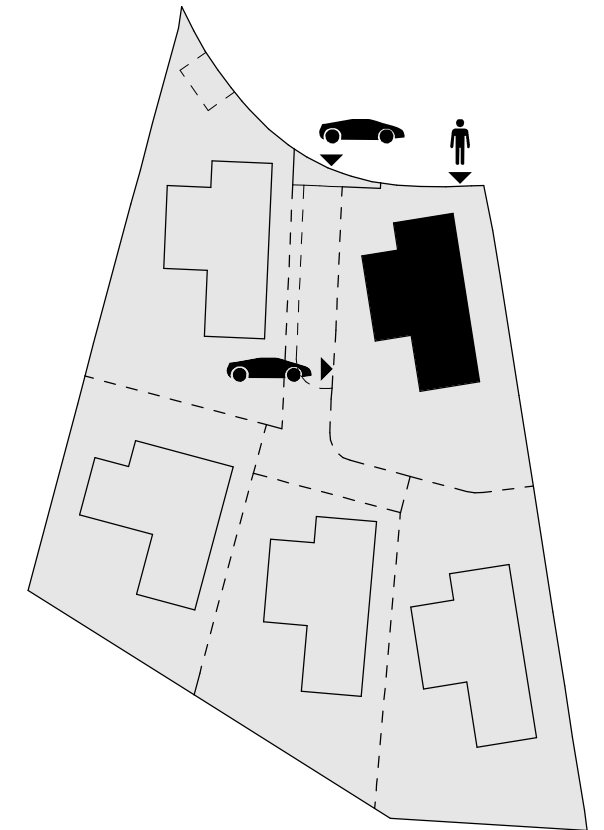

Scale 1 : 150

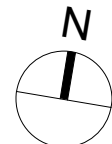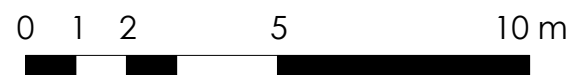

Legal notice: The information herein below is based on the Basic Project of the building and may be modified due to technical requirements, being adapted in all cases to the Execution Project. The surface areas are approximate and the location of bathroom fittings, facilities and furniture, if included, is not necessarily according to the building plan. Please consult our sales office.

Advertencia legal: La información que se muestra a continuación ha sido elaborada a partir del Proyecto Básico del edificio y puede sufrir modificaciones por exigencias técnicas, ajustándose en todo caso al Proyecto de Ejecución. Las superficies son aproximadas y la ubicación de aparatos sanitarios, instalaciones y mobiliario, en el caso de incluirse, no serán necesariamente conforme al plano. Consulte en el punto de venta.

BUILT AREA · First Floor

Enclosed Area / Construida Interior	137,46 m ²
Covered Terrace / Terraza Cubierta	25,67 m ²
Uncovered Terrace / Terraza Descubierta	46,64 m ²
Total	209,77 m²

USABLE AREA · First Floor

Interior	106,61 m ²
Exterior	55,85 m ²

BUILT AREA · Total

Enclosed Area / Construida Interior	853,71 m ²
Covered Terrace / Terraza Cubierta	119,80 m ²
Uncovered Terrace / Terraza Descubierta	349,09 m ²
Pool / Piscina	95,63 m ²
Total	1.418,24 m²

USABLE AREA · Total

Interior	696,16 m ²
Exterior	434,75 m ²
Usable area according to BOJA	765,78 m²
Garden / Jardín	479,98 m²

PLOT AREA

1.015,66 m²



VILLA 2 · Solarium





**THE
COLLECTION**
CAMOJAN · MARBELLA

VILLA 2 · Solarium

SITE PLAN

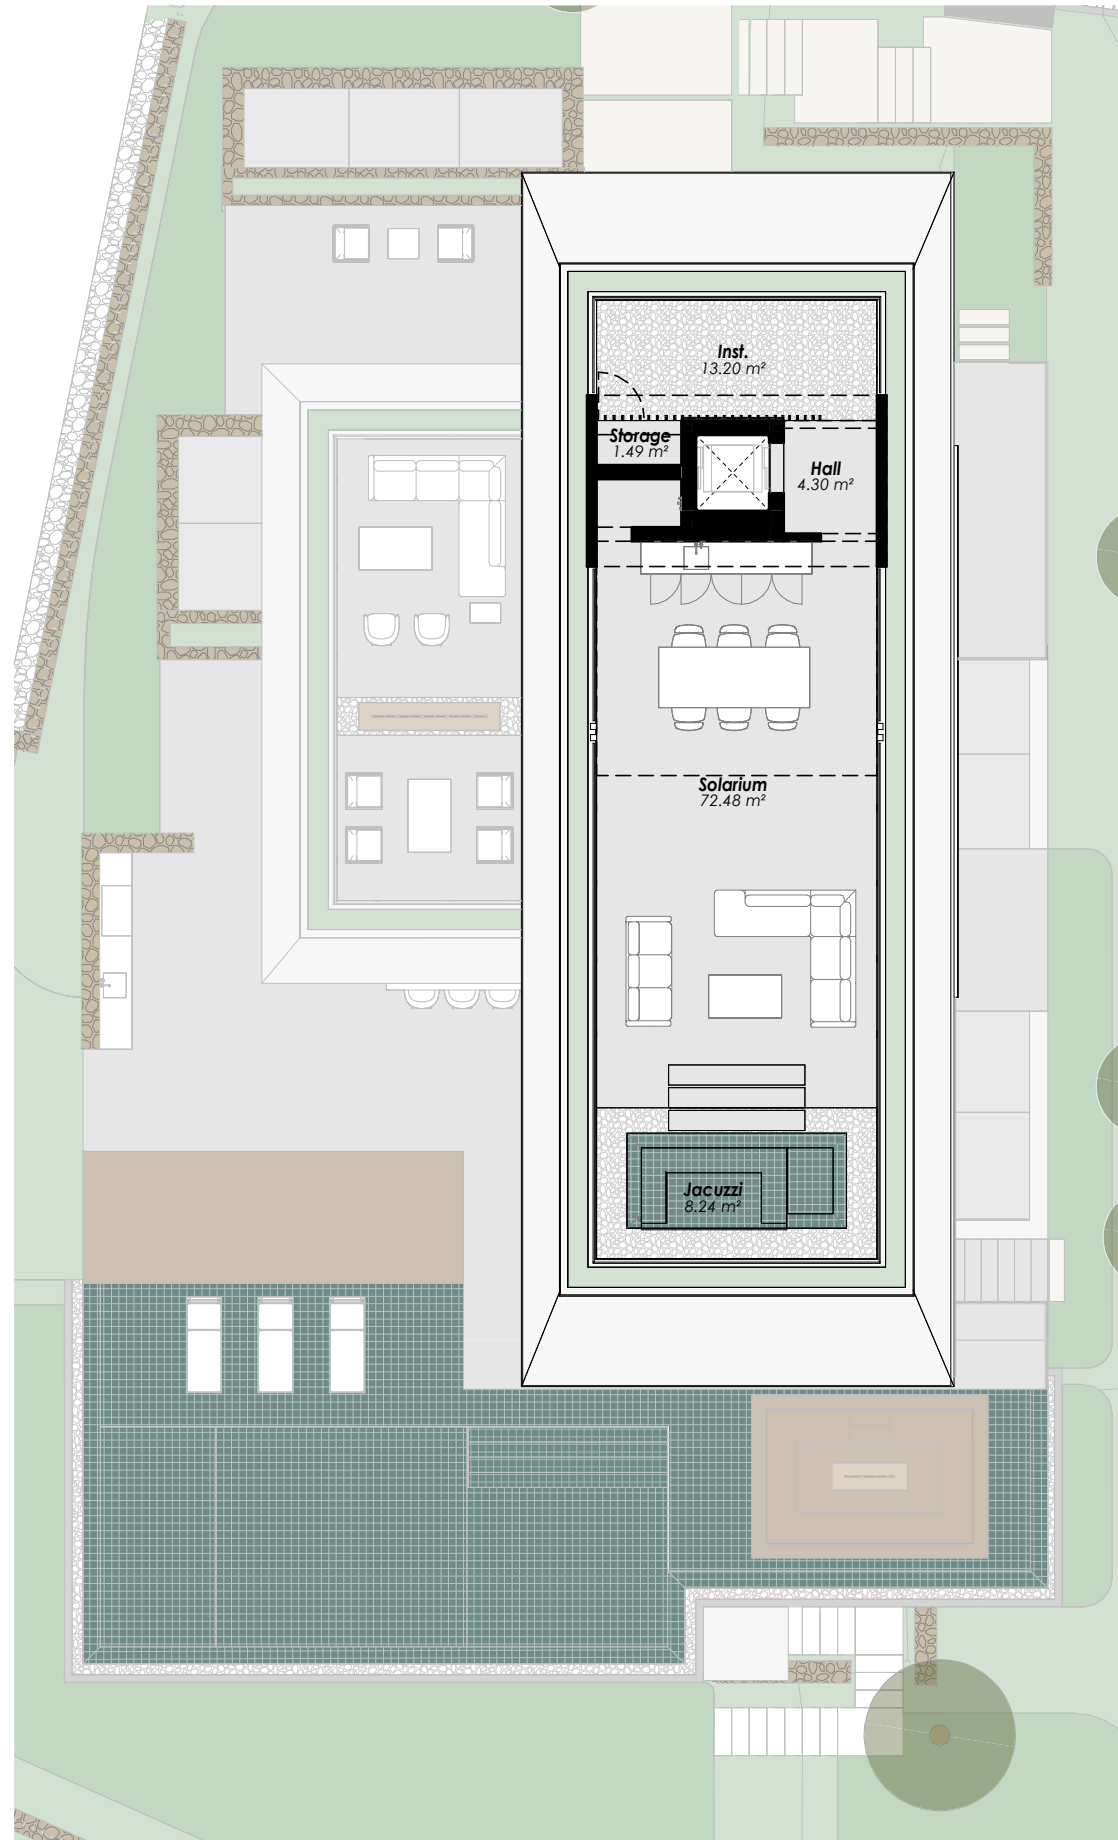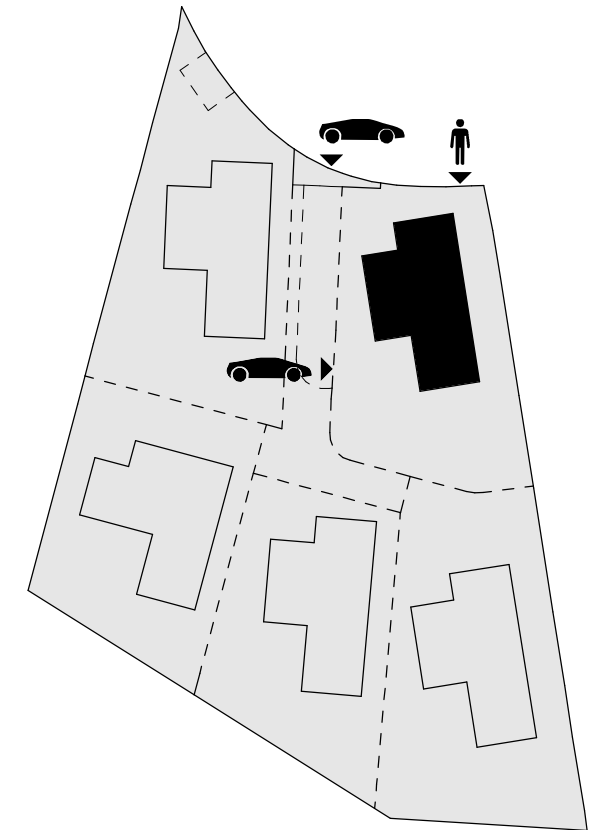

Scale 1 : 150

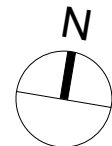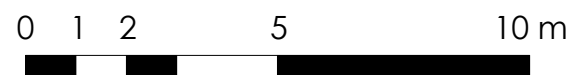

Legal notice: The information herein below is based on the Basic Project of the building and may be modified due to technical requirements, being adapted in all cases to the Execution Project. The surface areas are approximate and the location of bathroom fittings, facilities and furniture, if included, is not necessarily according to the building plan. Please consult our sales office.

Advertencia legal: La información que se muestra a continuación ha sido elaborada a partir del Proyecto Básico del edificio y puede sufrir modificaciones por exigencias técnicas, ajustándose en todo caso al Proyecto de Ejecución. Las superficies son aproximadas y la ubicación de aparatos sanitarios, instalaciones y mobiliario, en el caso de incluirse, no serán necesariamente conforme al plano. Consulte en el punto de venta.

BUILT AREA · Solarium

Enclosed Area / Construida Interior	3,20 m ²
Covered Terrace / Terraza Cubierta	14,10 m ²
Uncovered Terrace / Terraza Descubierta	125,85 m ²
Total	143,15 m²

USABLE AREA · Solarium

Exterior	99,71 m ²
----------	----------------------

BUILT AREA · Total

Enclosed Area / Construida Interior	853,71 m ²
Covered Terrace / Terraza Cubierta	119,80 m ²
Uncovered Terrace / Terraza Descubierta	349,09 m ²
Pool / Piscina	95,63 m ²
Total	1.418,24 m²

USABLE AREA · Total

Interior	696,16 m ²
Exterior	434,75 m ²
Usable area according to BOJA	765,78 m²
Garden / Jardín	479,98 m ²



PLOT AREA

1.015,66 m²

VILLA 3 · Basement

VILLA 3 · Basement

SITE PLAN

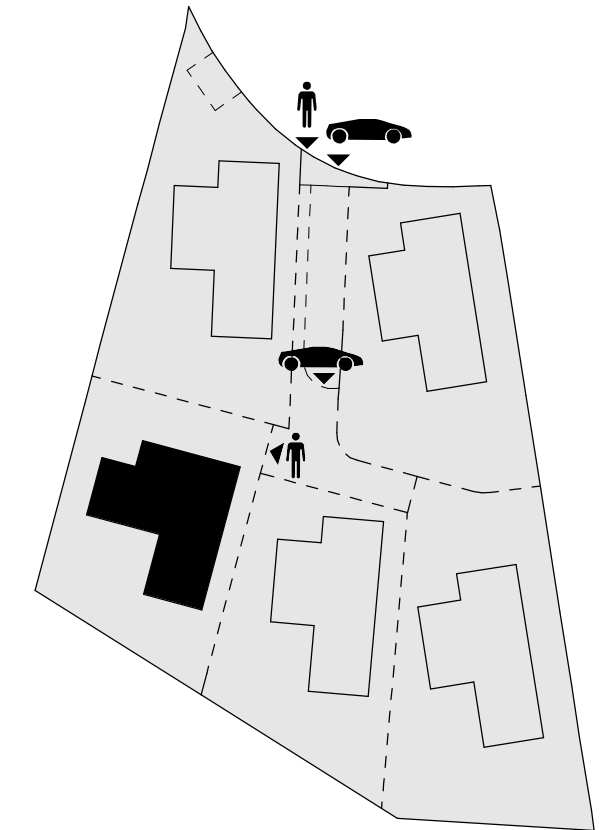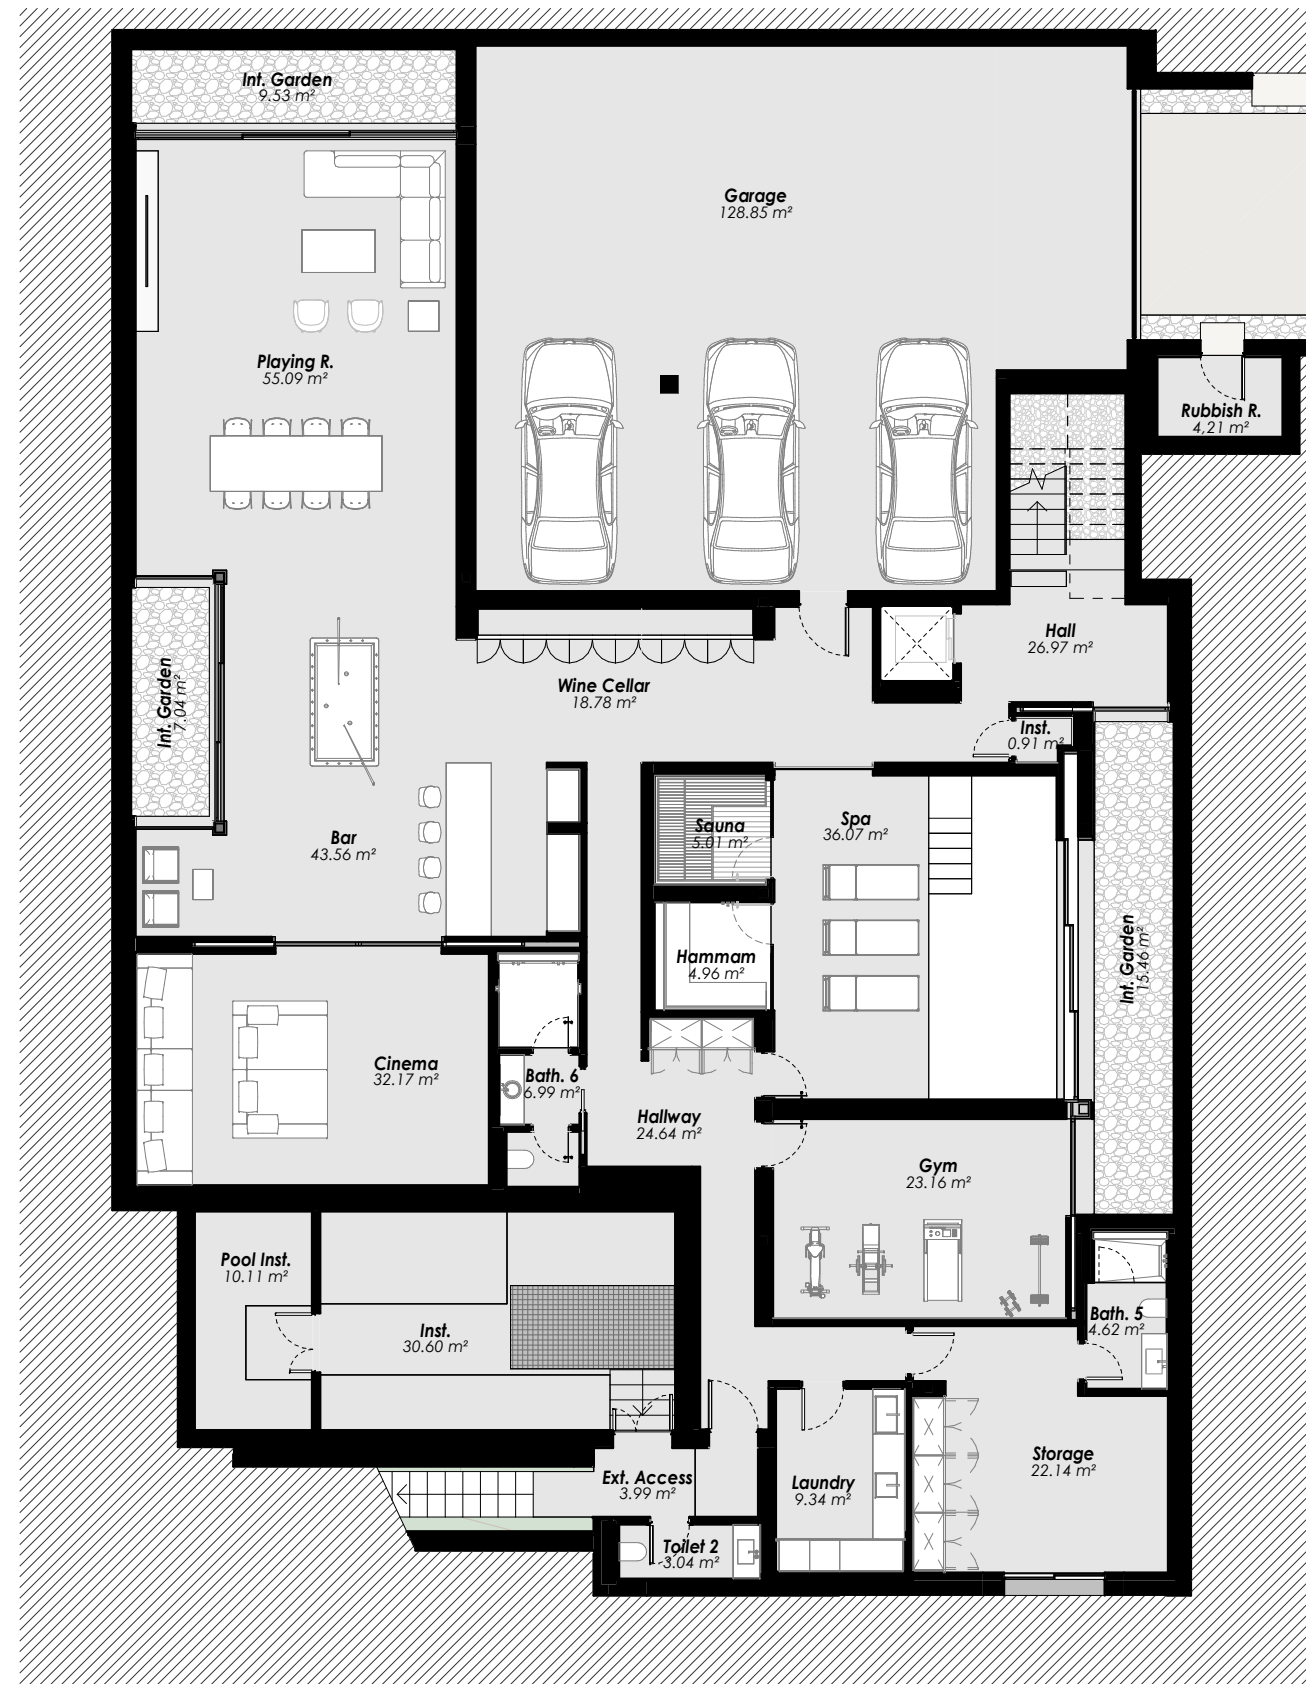

BUILT AREA · Basement

Garage / Garaje	146,54 m ²
Technical Area / Instalaciones	48,47 m ²
Enclosed Area / Construida Interior	431,70 m ²
Total	626,71 m²

USABLE AREA · Basement

Interior	527,25 m ²
----------	-----------------------

BUILT AREA · Total



Enclosed Area / Construida Interior	957,16 m ²
Covered Terrace / Terraza Cubierta	149,36 m ²
Uncovered Terrace / Terraza Descubierta	479,43 m ²
Pool / Piscina	78,40 m ²
Total	1.664,35 m²

USABLE AREA · Total

Interior	787,03 m ²
Exterior	450,50 m ²
Usable area according to BOJA	865,74 m²
Garden / Jardín	286,53 m ²

PLOT AREA	935,40 m²
------------------	-----------------------------

Scale 1 : 150

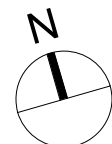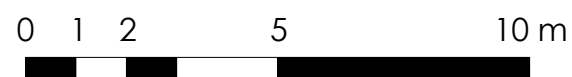

Legal notice: The information herein below is based on the Basic Project of the building and may be modified due to technical requirements, being adapted in all cases to the Execution Project. The surface areas are approximate and the location of bathroom fittings, facilities and furniture, if included, is not necessarily according to the building plan. Please consult our sales office.

Advertencia legal: La información que se muestra a continuación ha sido elaborada a partir del Proyecto Básico del edificio y puede sufrir modificaciones por exigencias técnicas, ajustándose en todo caso al Proyecto de Ejecución. Las superficies son aproximadas y la ubicación de aparatos sanitarios, instalaciones y mobiliario, en el caso de incluirse, no serán necesariamente conforme al plano. Consulte en el punto de venta.



VILLA 3 · Ground Floor





**THE
COLLECTION**
CAMOJAN · MARBELLA

VILLA 3 · Ground Floor

SITE PLAN

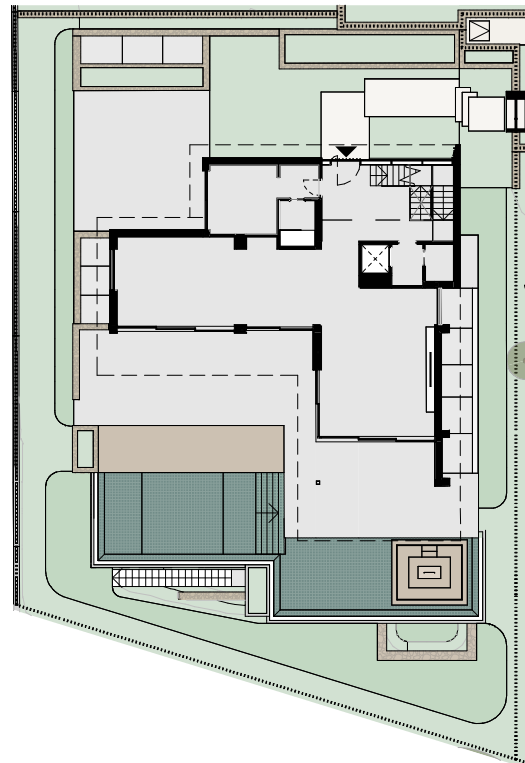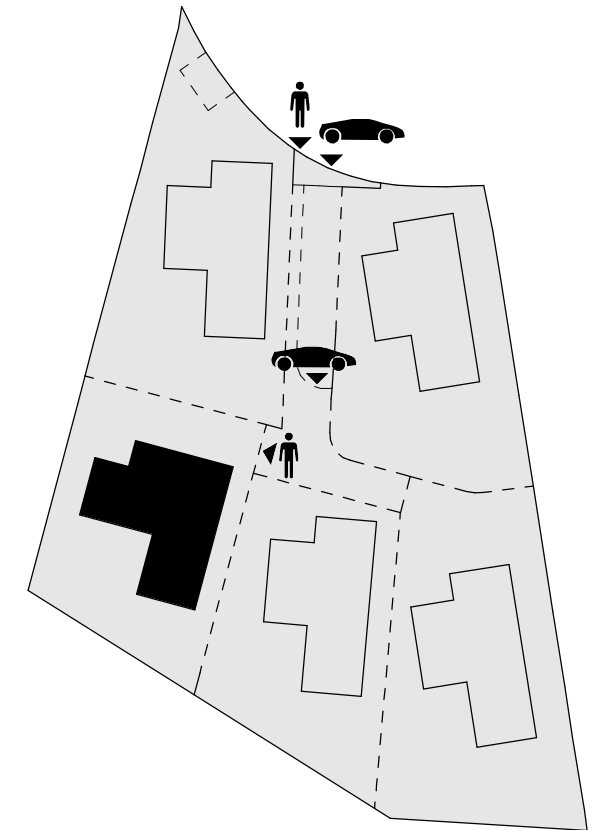

Scale 1 : 150

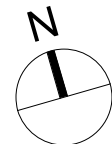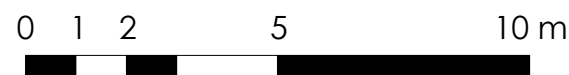

Legal notice: The information herein below is based on the Basic Project of the building and may be modified due to technical requirements, being adapted in all cases to the Execution Project. The surface areas are approximate and the location of bathroom fittings, facilities and furniture, if included, is not necessarily according to the building plan. Please consult our sales office.

Advertencia legal: La información que se muestra a continuación ha sido elaborada a partir del Proyecto Básico del edificio y puede sufrir modificaciones por exigencias técnicas, ajustándose en todo caso al Proyecto de Ejecución. Las superficies son aproximadas y la ubicación de aparatos sanitarios, instalaciones y mobiliario, en el caso de incluirse, no serán necesariamente conforme al plano. Consulte en el punto de venta.

BUILT AREA · Ground Floor

Enclosed Area / Construida Interior	181,44 m ²
Covered Terrace / Terraza Cubierta	105,29 m ²
Uncovered Terrace / Terraza Descubierta	284,96 m ²
Total	571,69 m²

USABLE AREA · Ground Floor

Interior	147,56 m ²
Exterior	276,78 m ²

BUILT AREA · Total

Enclosed Area / Construida Interior	957,16 m ²
Covered Terrace / Terraza Cubierta	149,36 m ²
Uncovered Terrace / Terraza Descubierta	479,43 m ²
Pool / Piscina	78,40 m ²
Total	1.664,35 m²

USABLE AREA · Total

Interior	787,03 m ²
Exterior	450,50 m ²
Usable area according to BOJA	865,74 m²
Garden / Jardín	286,53 m ²

PLOT AREA 935,40 m²


VILLA 3 · First Floor



**THE
COLLECTION**
CAMOJAN · MARBELLA

VILLA 3 · First Floor

SITE PLAN

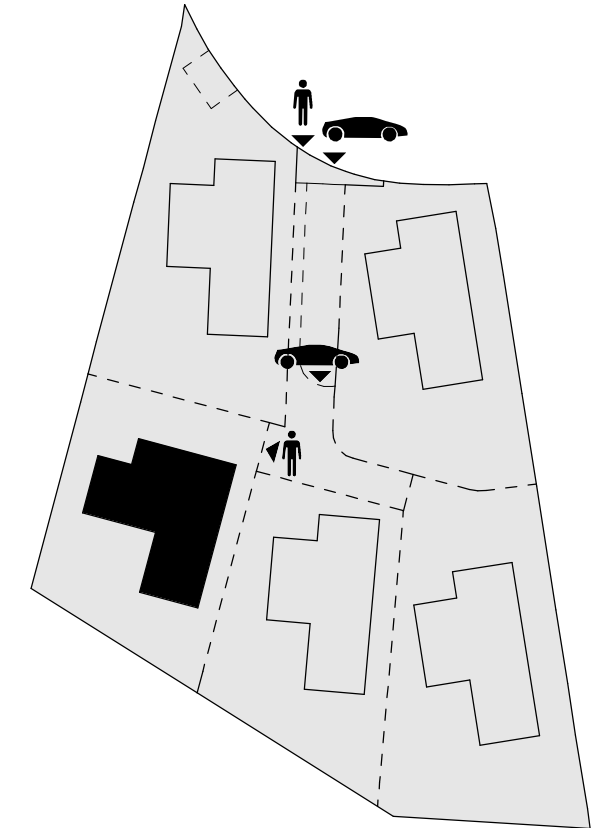

BUILT AREA · First Floor

Enclosed Area / Construida Interior	145,81 m ²
Covered Terrace / Terraza Cubierta	30,13 m ²
Uncovered Terrace / Terraza Descubierta	49,66 m ²
Total	225,61 m²

USABLE AREA · First Floor

Interior	112,22 m ²
Exterior	62,16 m ²

BUILT AREA · Total



Enclosed Area / Construida Interior	957,16 m ²
Covered Terrace / Terraza Cubierta	149,36 m ²
Uncovered Terrace / Terraza Descubierta	479,43 m ²
Pool / Piscina	78,40 m ²
Total	1.664,35 m²

USABLE AREA · Total

Interior	787,03 m ²
Exterior	450,50 m ²
Usable area according to BOJA	865,74 m²
Garden / Jardín	286,53 m ²

PLOT AREA 935,40 m²

Scale 1 : 150

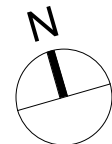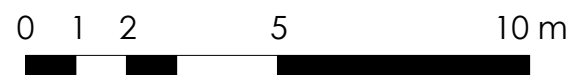

Legal notice: The information herein below is based on the Basic Project of the building and may be modified due to technical requirements, being adapted in all cases to the Execution Project. The surface areas are approximate and the location of bathroom fittings, facilities and furniture, if included, is not necessarily according to the building plan. Please consult our sales office.

Advertencia legal: La información que se muestra a continuación ha sido elaborada a partir del Proyecto Básico del edificio y puede sufrir modificaciones por exigencias técnicas, ajustándose en todo caso al Proyecto de Ejecución. Las superficies son aproximadas y la ubicación de aparatos sanitarios, instalaciones y mobiliario, en el caso de incluirse, no serán necesariamente conforme al plano. Consulte en el punto de venta.



VILLA 3 · Solarium



**THE
COLLECTION**
CAMOJAN · MARBELLA

VILLA 3 · Solarium

SITE PLAN

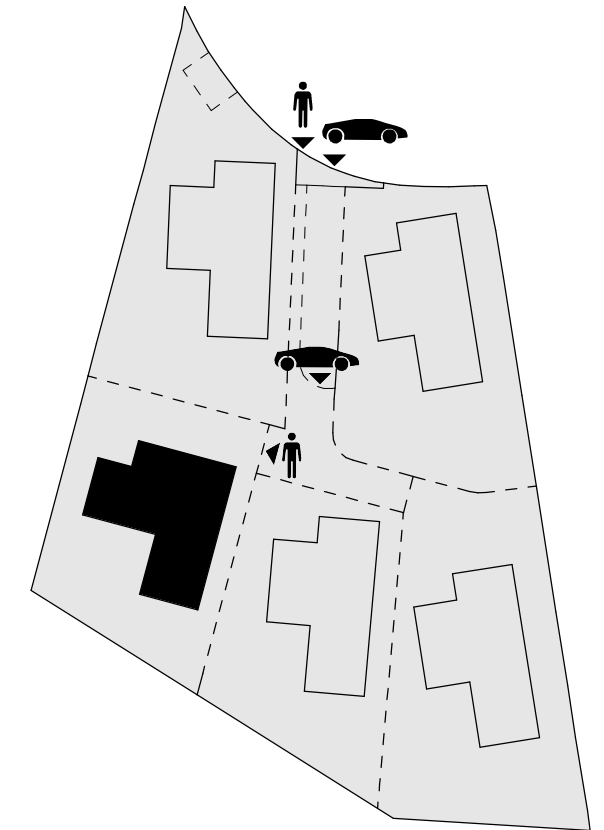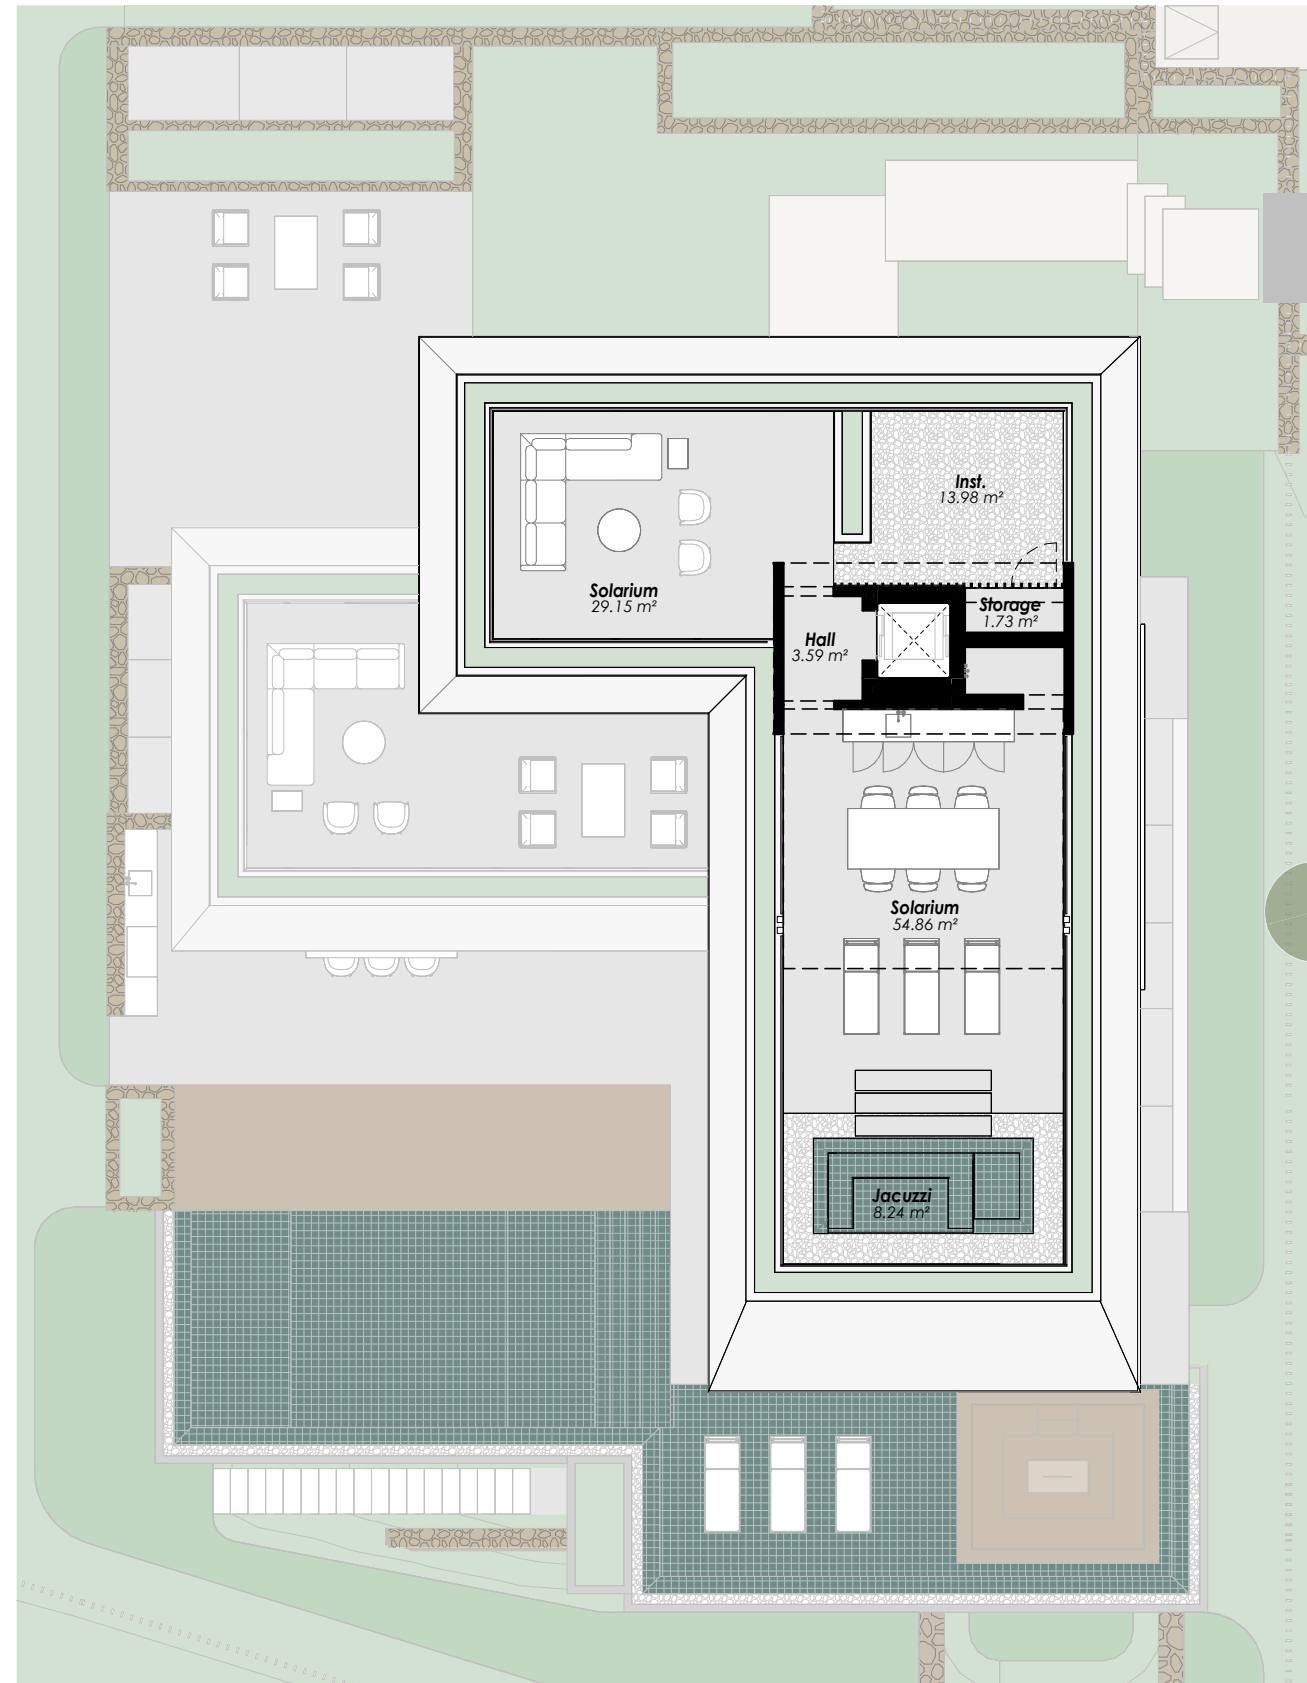

BUILT AREA · Solarium

Enclosed Area / Construida Interior	3,20 m ²
Covered Terrace / Terraza Cubierta	13,93 m ²
Uncovered Terrace / Terraza Descubierta	144,82 m ²
Total	161,95 m²

USABLE AREA · Solarium

Exterior	111,55 m ²
----------	-----------------------

BUILT AREA · Total



Enclosed Area / Construida Interior	957,16 m ²
Covered Terrace / Terraza Cubierta	149,36 m ²
Uncovered Terrace / Terraza Descubierta	479,43 m ²
Pool / Piscina	78,40 m ²
Total	1.664,35 m²

USABLE AREA · Total

Interior	787,03 m ²
Exterior	450,50 m ²
Usable area according to BOJA	865,74 m²
Garden / Jardín	286,53 m ²

PLOT AREA	935,40 m²
------------------	-----------------------------

Scale 1 : 150

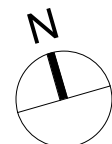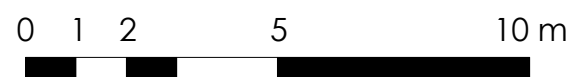



Legal notice: The information herein below is based on the Basic Project of the building and may be modified due to technical requirements, being adapted in all cases to the Execution Project. The surface areas are approximate and the location of bathroom fittings, facilities and furniture, if included, is not necessarily according to the building plan. Please consult our sales office.

Advertencia legal: La información que se muestra a continuación ha sido elaborada a partir del Proyecto Básico del edificio y puede sufrir modificaciones por exigencias técnicas, ajustándose en todo caso al Proyecto de Ejecución. Las superficies son aproximadas y la ubicación de aparatos sanitarios, instalaciones y mobiliario, en el caso de incluirse, no serán necesariamente conforme al plano. Consulte en el punto de venta.



VILLA 4 · Basement

VILLA 4 · Basement

SITE PLAN

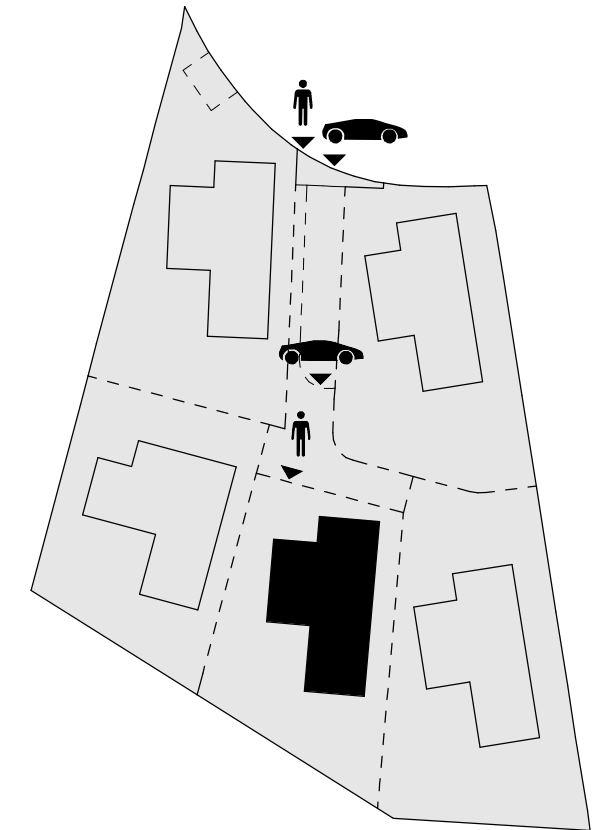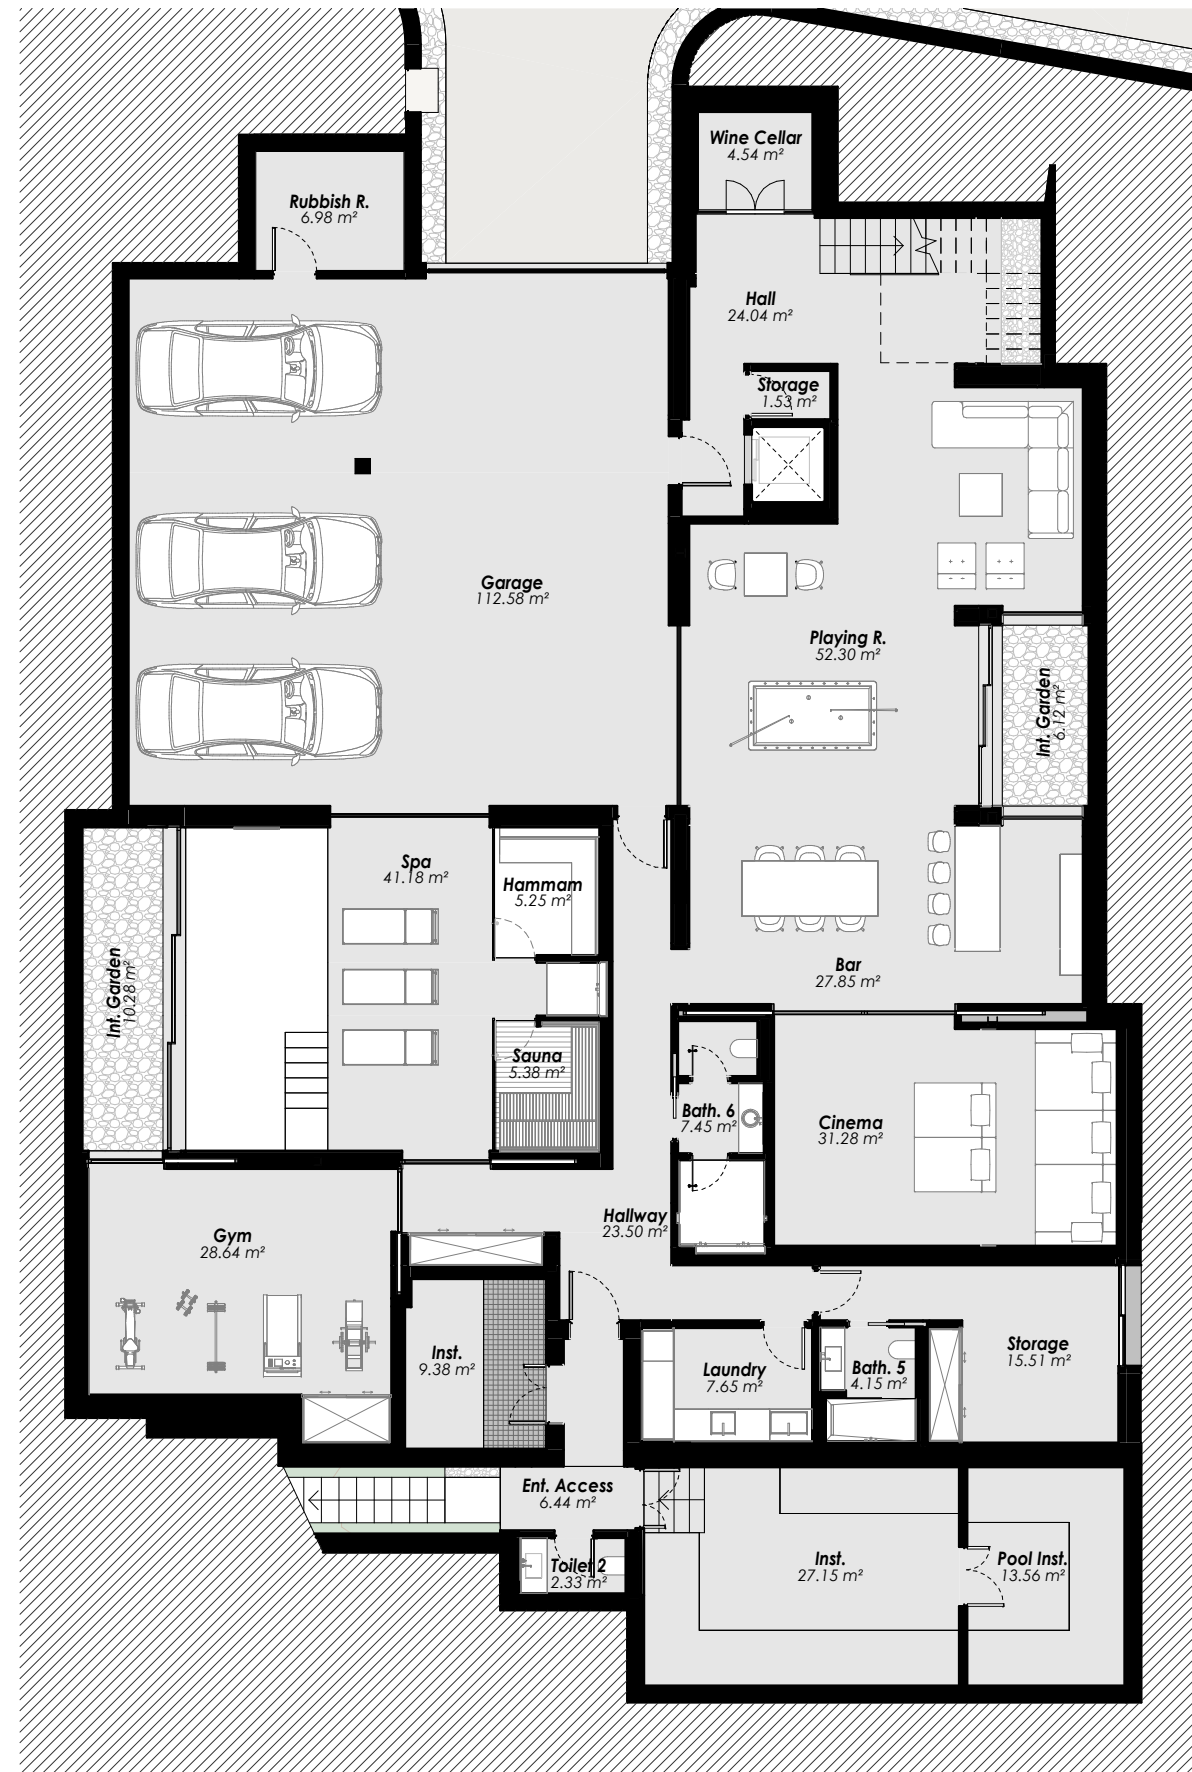

Scale 1 : 150

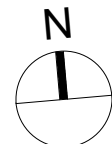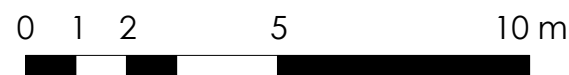

Legal notice: The information herein below is based on the Basic Project of the building and may be modified due to technical requirements, being adapted in all cases to the Execution Project. The surface areas are approximate and the location of bathroom fittings, facilities and furniture, if included, is not necessarily according to the building plan. Please consult our sales office.

Advertencia legal: La información que se muestra a continuación ha sido elaborada a partir del Proyecto Básico del edificio y puede sufrir modificaciones por exigencias técnicas, ajustándose en todo caso al Proyecto de Ejecución. Las superficies son aproximadas y la ubicación de aparatos sanitarios, instalaciones y mobiliario, en el caso de incluirse, no serán necesariamente conforme al plano. Consulte en el punto de venta.

BUILT AREA · Basement

Garage / Garaje	132,93 m ²
Technical Area / Instalaciones	61,08 m ²
Enclosed Area / Construida Interior	370,87 m ²
Total	564,87 m²

USABLE AREA · Basement

Interior	475,08 m ²
----------	-----------------------

BUILT AREA · Total

Enclosed Area / Construida Interior	894,15 m ²
Covered Terrace / Terraza Cubierta	136,53 m ²
Uncovered Terrace / Terraza Descubierta	386,43 m ²
Pool / Piscina	88,82 m ²
Total	1.505,94 m²

USABLE AREA · Total

Interior	732,48 m ²
Exterior	478,65 m ²
Usable area according to BOJA	805,73 m ²
Garden / Jardín	337,04 m ²

PLOT AREA	907,64 m²
------------------	-----------------------------



VILLA 4 · Ground Floor





**THE
COLLECTION**
CAMOJAN · MARBELLA

VILLA 4 · Ground Floor

SITE PLAN

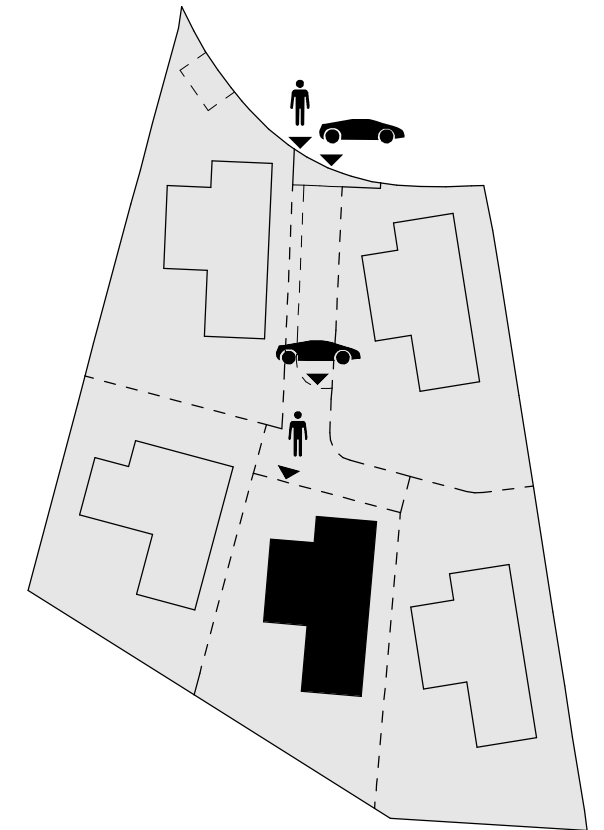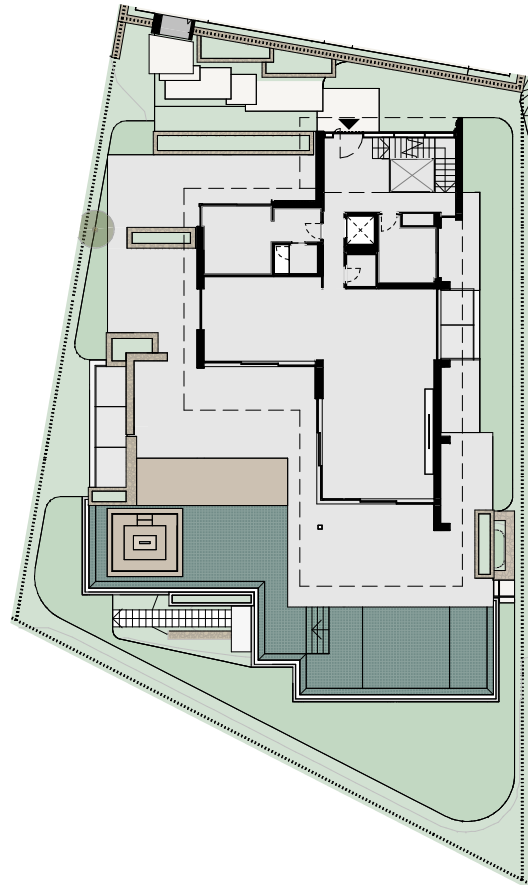

Scale 1 : 150

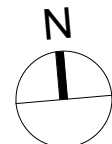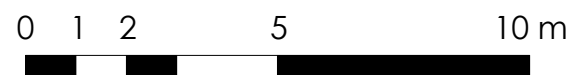

Legal notice: The information herein below is based on the Basic Project of the building and may be modified due to technical requirements, being adapted in all cases to the Execution Project. The surface areas are approximate and the location of bathroom fittings, facilities and furniture, if included, is not necessarily according to the building plan. Please consult our sales office.

Advertencia legal: La información que se muestra a continuación ha sido elaborada a partir del Proyecto Básico del edificio y puede sufrir modificaciones por exigencias técnicas, ajustándose en todo caso al Proyecto de Ejecución. Las superficies son aproximadas y la ubicación de aparatos sanitarios, instalaciones y mobiliario, en el caso de incluirse, no serán necesariamente conforme al plano. Consulte en el punto de venta.

BUILT AREA · Ground Floor

Enclosed Area / Construida Interior	183,36 m ²
Covered Terrace / Terraza Cubierta	95,41 m ²
Uncovered Terrace / Terraza Descubierta	203,01 m ²
Total	481,78 m²

USABLE AREA · Ground Floor

Interior	146,35 m ²
Exterior	312,56 m ²

BUILT AREA · Total

Enclosed Area / Construida Interior	894,15 m ²
Covered Terrace / Terraza Cubierta	136,53 m ²
Uncovered Terrace / Terraza Descubierta	386,43 m ²
Pool / Piscina	88,82 m ²
Total	1.505,94 m²

USABLE AREA · Total



Interior	732,48 m ²
Exterior	478,65 m ²
Usable area according to BOJA	805,73 m²
Garden / Jardín	337,04 m ²

PLOT AREA 907,64 m²



VILLA 4 · First Floor

VILLA 4 · First Floor

SITE PLAN

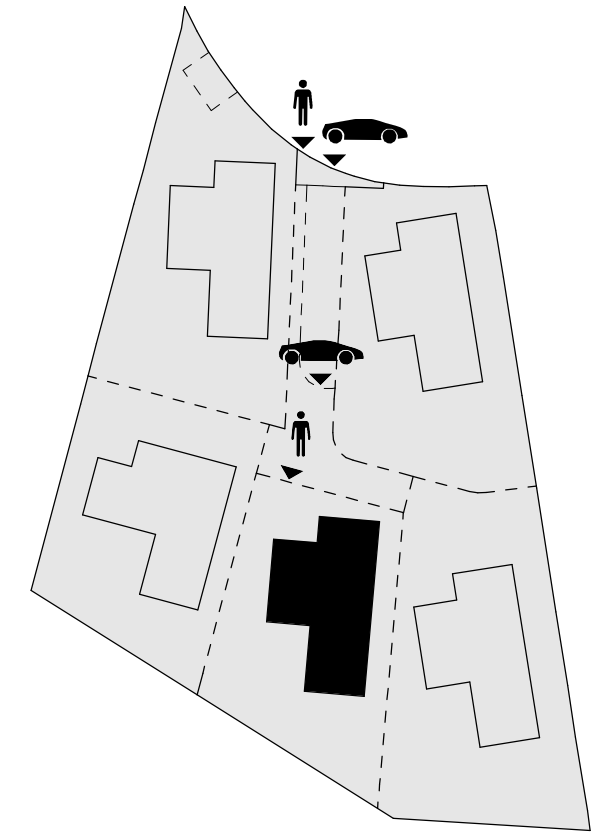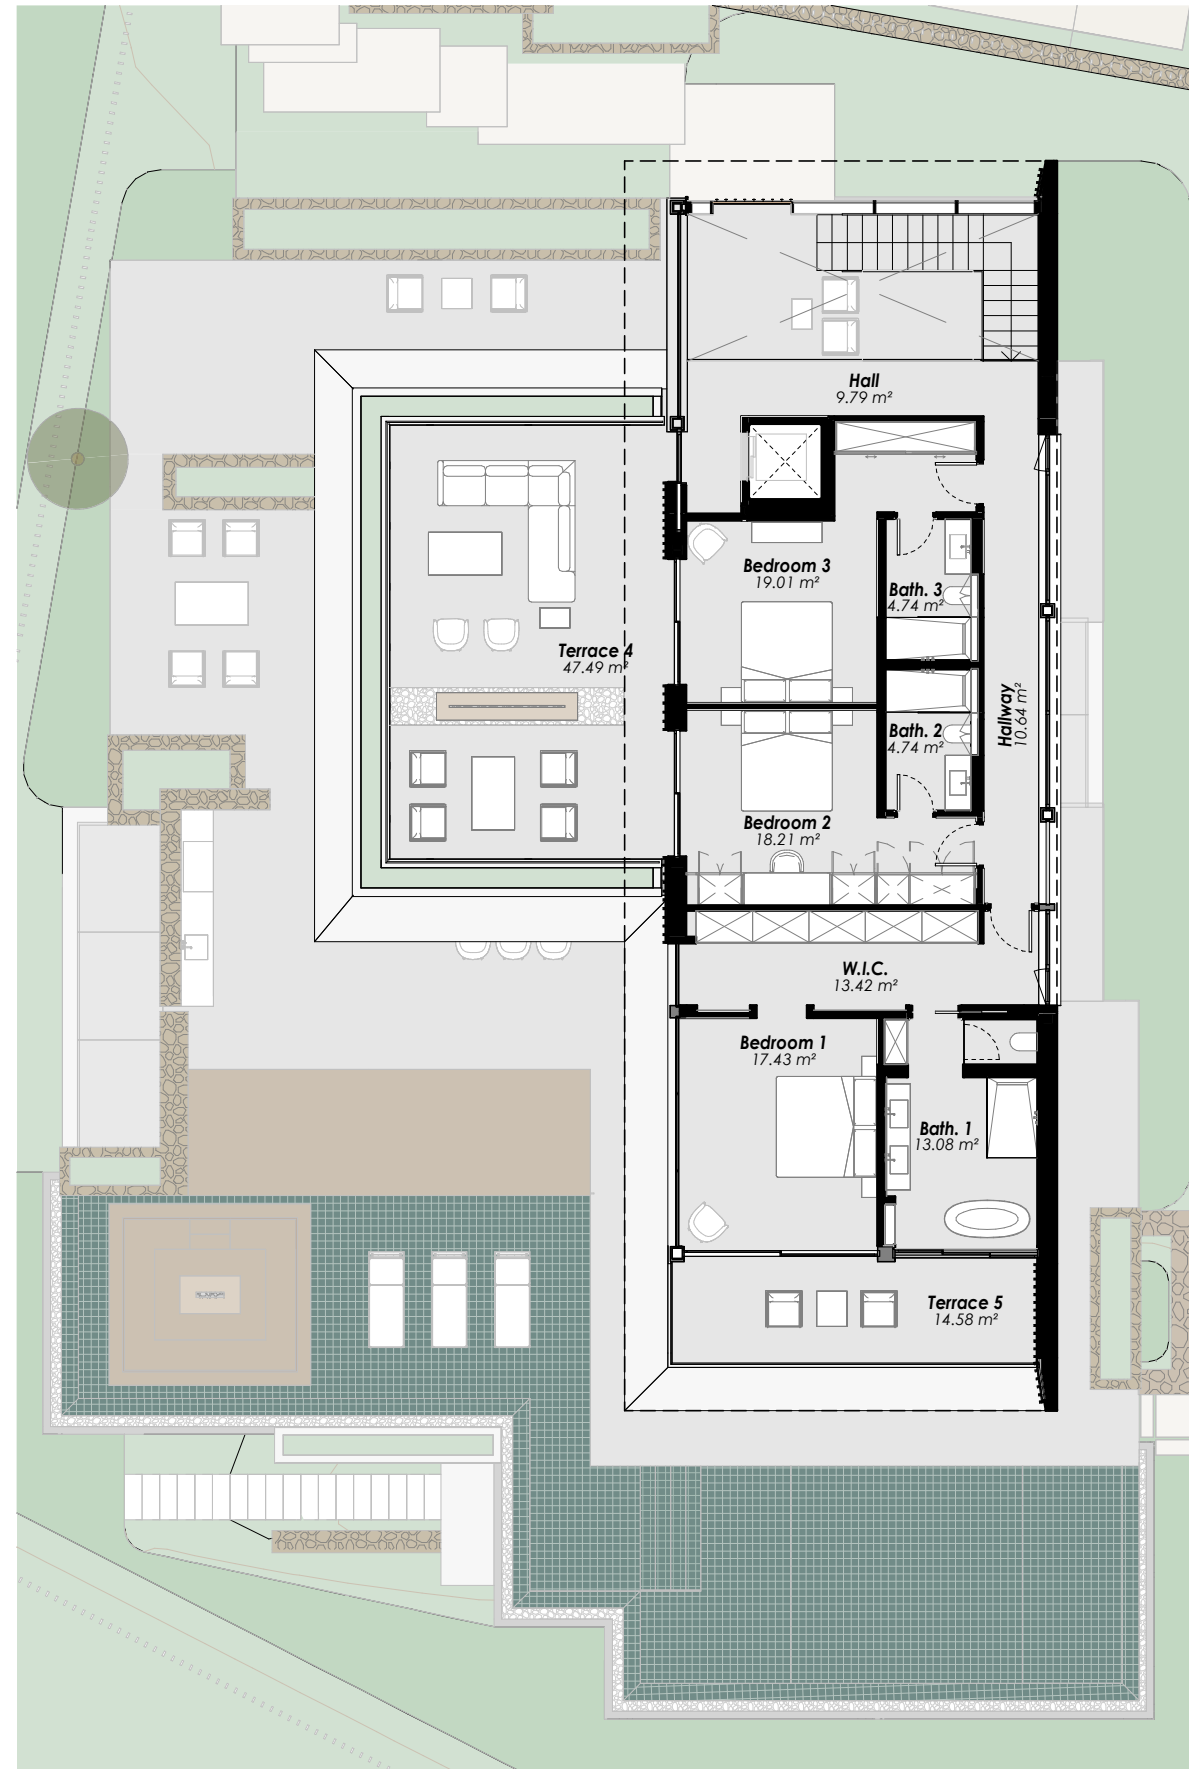

Scale 1 : 150

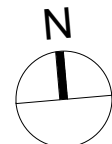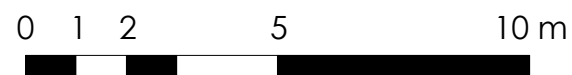

Legal notice: The information herein below is based on the Basic Project of the building and may be modified due to technical requirements, being adapted in all cases to the Execution Project. The surface areas are approximate and the location of bathroom fittings, facilities and furniture, if included, is not necessarily according to the building plan. Please consult our sales office.

Advertencia legal: La información que se muestra a continuación ha sido elaborada a partir del Proyecto Básico del edificio y puede sufrir modificaciones por exigencias técnicas, ajustándose en todo caso al Proyecto de Ejecución. Las superficies son aproximadas y la ubicación de aparatos sanitarios, instalaciones y mobiliario, en el caso de incluirse, no serán necesariamente conforme al plano. Consulte en el punto de venta.

BUILT AREA · First Floor

Enclosed Area / Construida Interior	142,72 m ²
Covered Terrace / Terraza Cubierta	25,43 m ²
Uncovered Terrace / Terraza Descubierta	54,27 m ²
Total	222,42 m²

USABLE AREA · First Floor

Interior	111,05 m ²
Exterior	62,07 m ²

BUILT AREA · Total

Enclosed Area / Construida Interior	894,15 m ²
Covered Terrace / Terraza Cubierta	136,53 m ²
Uncovered Terrace / Terraza Descubierta	386,43 m ²
Pool / Piscina	88,82 m ²
Total	1.505,94 m²

USABLE AREA · Total

Interior	732,48 m ²
Exterior	478,65 m ²
Usable area according to BOJA	805,73 m²
Garden / Jardín	337,04 m ²

PLOT AREA 907,64 m²



VILLA 4 · Solarium



**THE
COLLECTION**
CAMOJAN · MARBELLA

VILLA 4 · Solarium

SITE PLAN

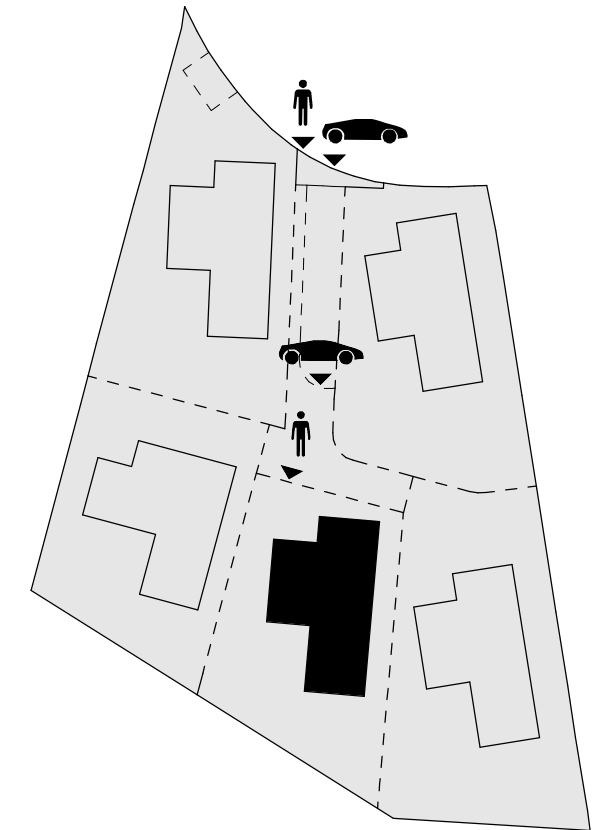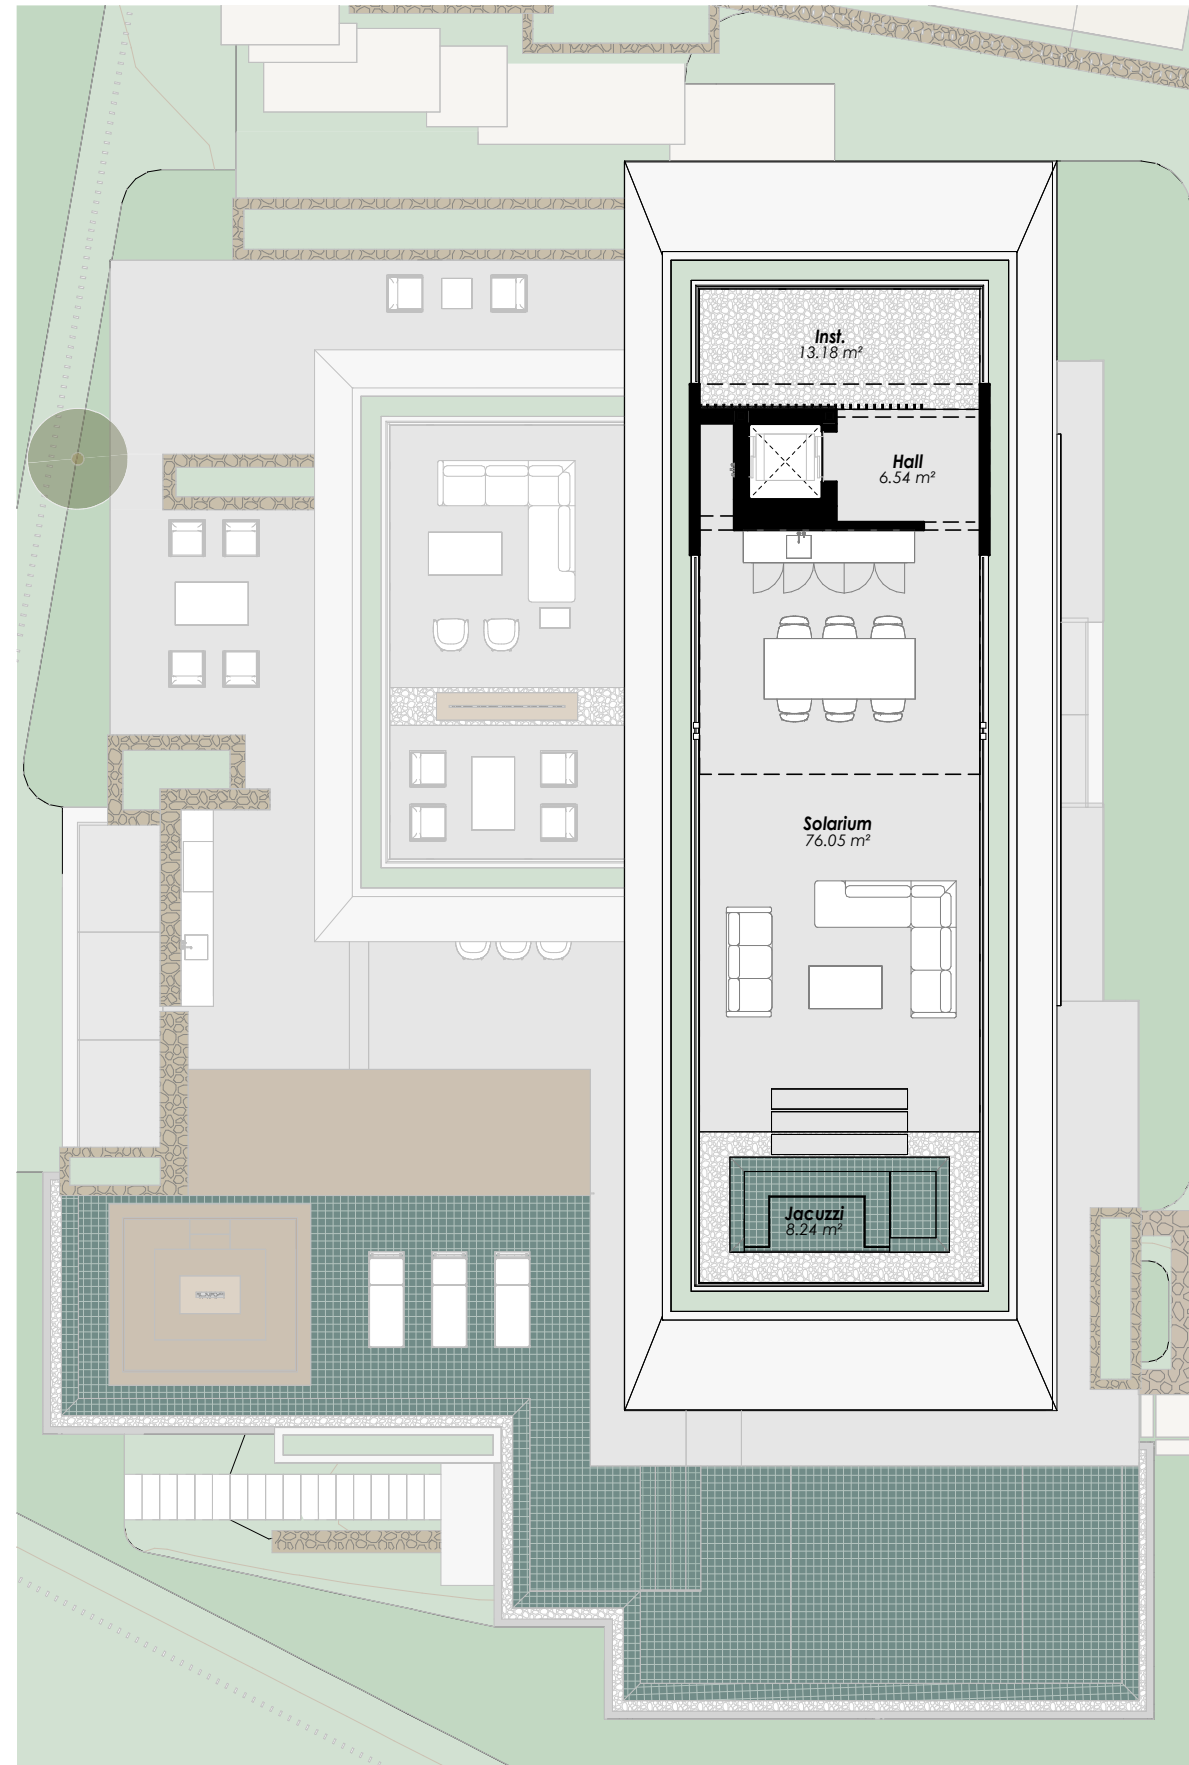

BUILT AREA · Solarium

Enclosed Area / Construida Interior	3,20 m ²
Covered Terrace / Terraza Cubierta	15,70 m ²
Uncovered Terrace / Terraza Descubierta	129,15 m ²
Total	148,05 m²

USABLE AREA · Solarium

Exterior	104,01 m ²
----------	-----------------------

BUILT AREA · Total



Enclosed Area / Construida Interior	894,15 m ²
Covered Terrace / Terraza Cubierta	136,53 m ²
Uncovered Terrace / Terraza Descubierta	386,43 m ²
Pool / Piscina	88,82 m ²
Total	1.505,94 m²

USABLE AREA · Total

Interior	732,48 m ²
Exterior	478,65 m ²
Usable area according to BOJA	805,73 m²
Garden / Jardín	337,04 m ²

PLOT AREA	907,64 m²
------------------	-----------------------------

Scale 1 : 150

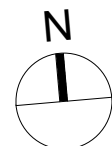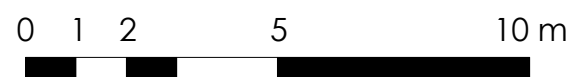




Legal notice: The information herein below is based on the Basic Project of the building and may be modified due to technical requirements, being adapted in all cases to the Execution Project. The surface areas are approximate and the location of bathroom fittings, facilities and furniture, if included, is not necessarily according to the building plan. Please consult our sales office.

Advertencia legal: La información que se muestra a continuación ha sido elaborada a partir del Proyecto Básico del edificio y puede sufrir modificaciones por exigencias técnicas, ajustándose en todo caso al Proyecto de Ejecución. Las superficies son aproximadas y la ubicación de aparatos sanitarios, instalaciones y mobiliario, en el caso de incluirse, no serán necesariamente conforme al plano. Consulte en el punto de venta.



VILLA 5 · Basement

VILLA 5 · Basement

SITE PLAN

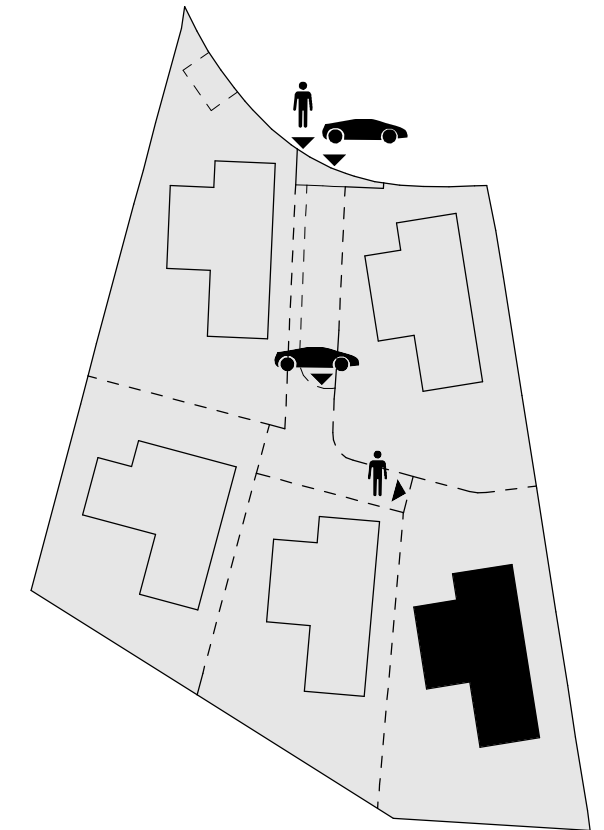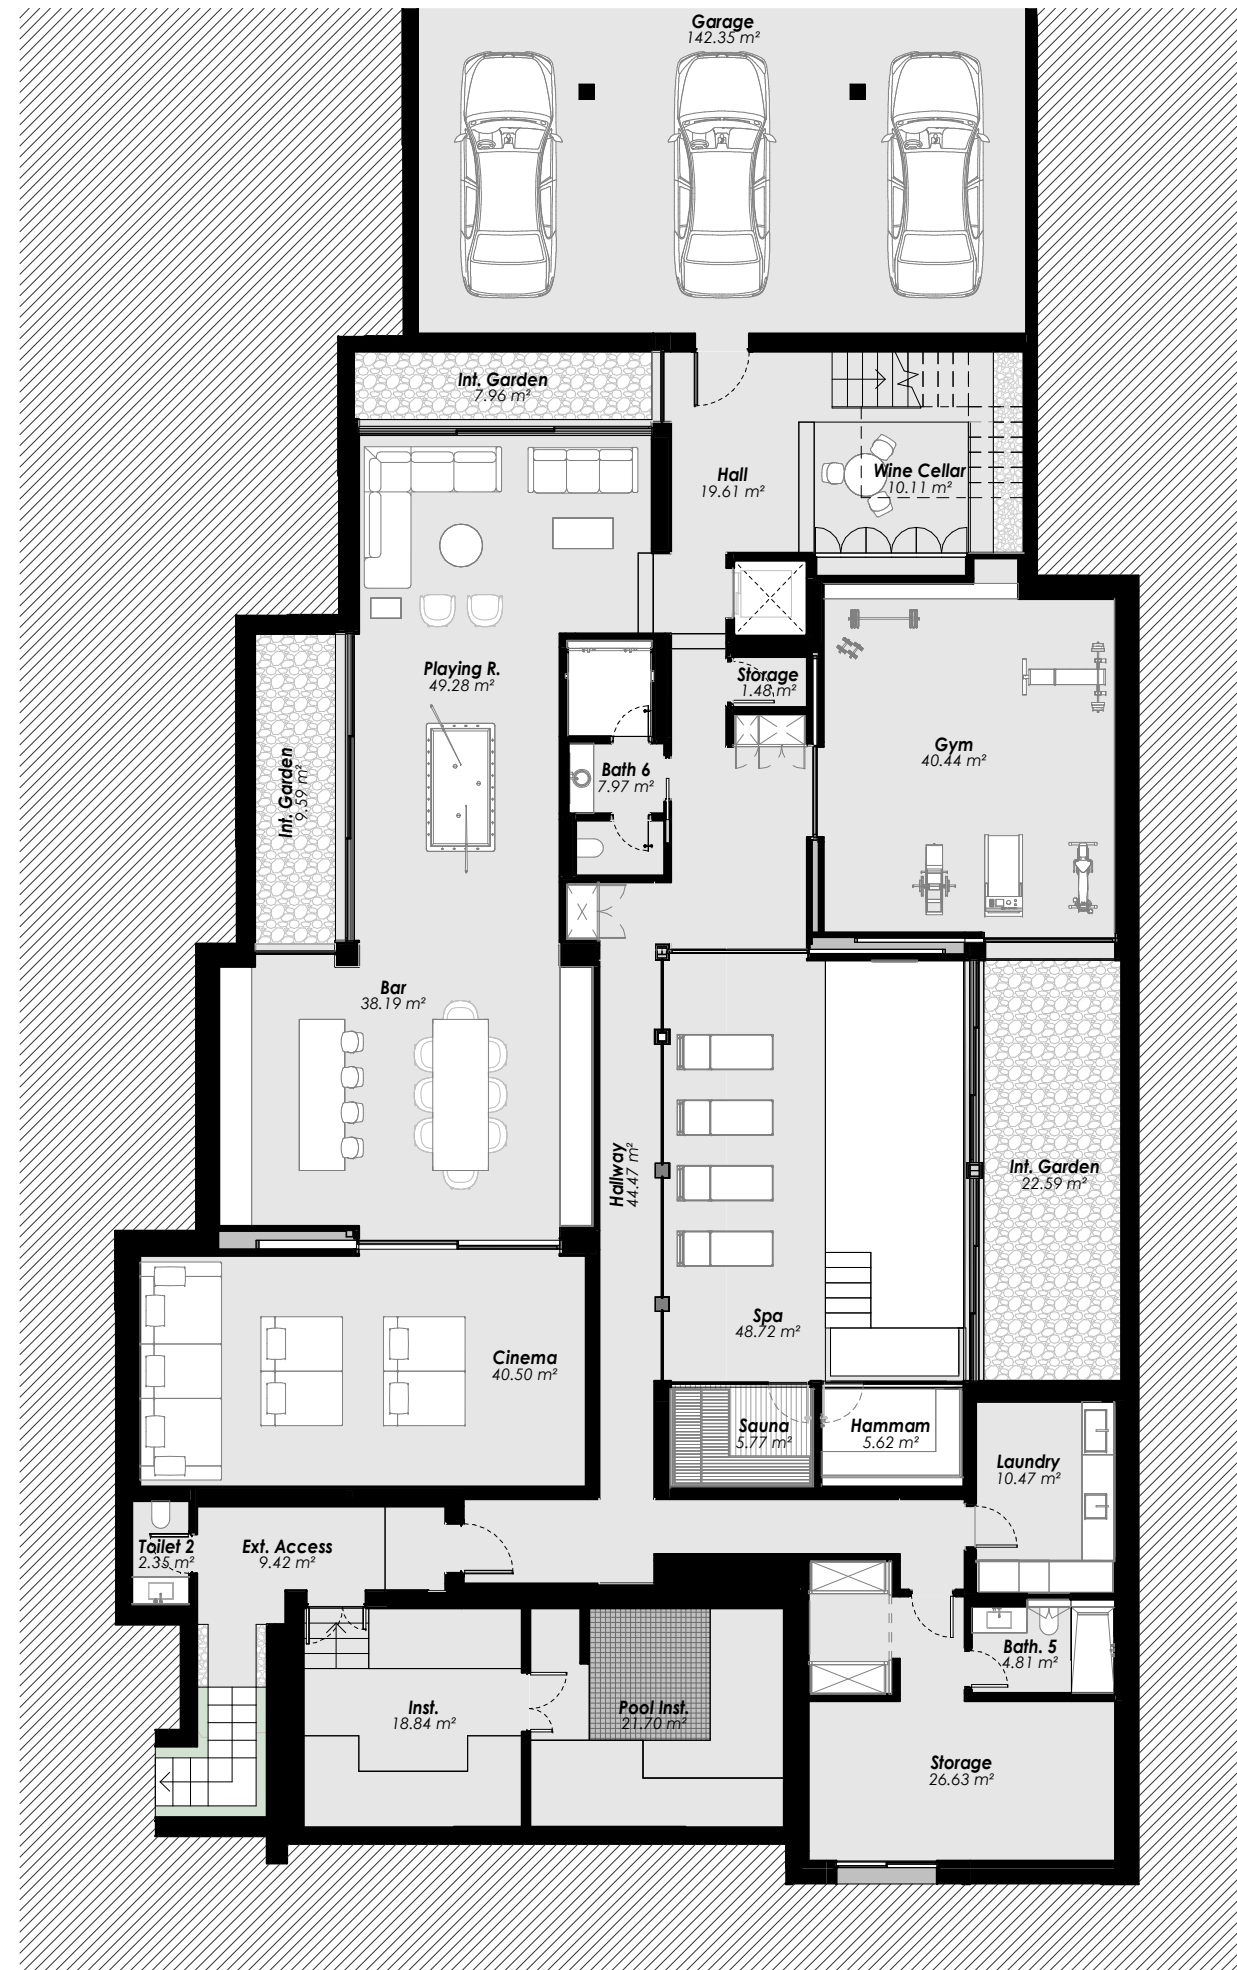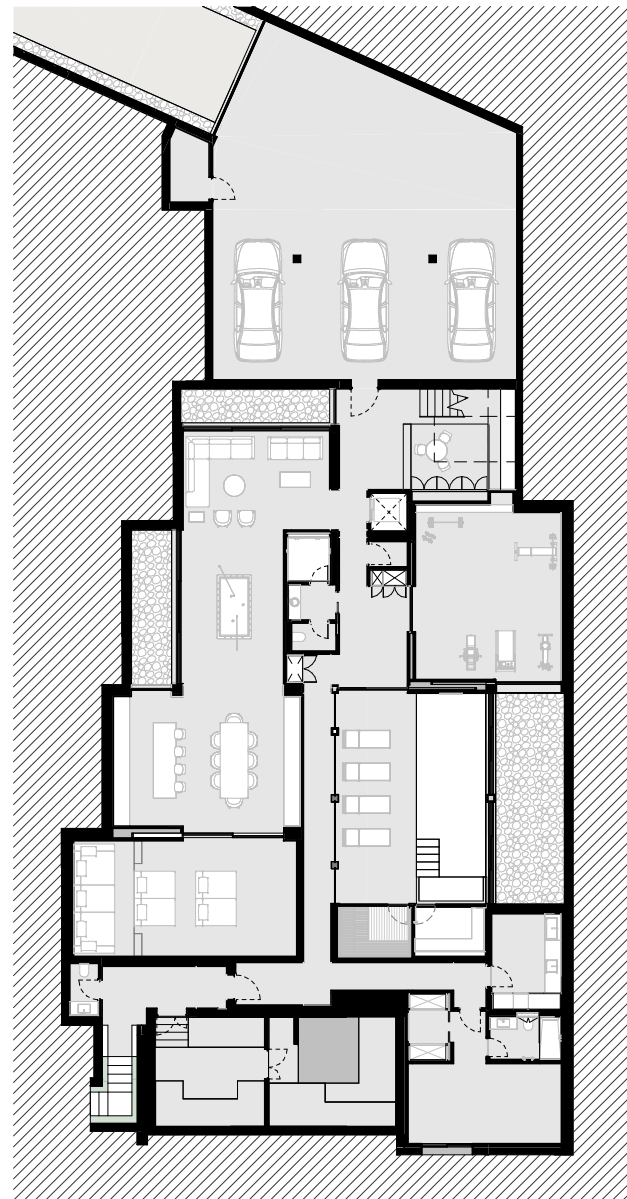

Scale 1 : 150

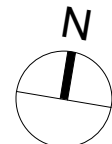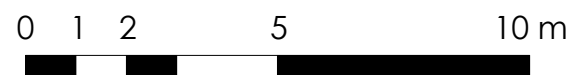

Legal notice: The information herein below is based on the Basic Project of the building and may be modified due to technical requirements, being adapted in all cases to the Execution Project. The surface areas are approximate and the location of bathroom fittings, facilities and furniture, if included, is not necessarily according to the building plan. Please consult our sales office.

Advertencia legal: La información que se muestra a continuación ha sido elaborada a partir del Proyecto Básico del edificio y puede sufrir modificaciones por exigencias técnicas, ajustándose en todo caso al Proyecto de Ejecución. Las superficies son aproximadas y la ubicación de aparatos sanitarios, instalaciones y mobiliario, en el caso de incluirse, no serán necesariamente conforme al plano. Consulte en el punto de venta.

BUILT AREA · Basement

Garage / Garaje	161,09 m ²
Technical Area / Instalaciones	48,74 m ²
Enclosed Area / Construida Interior	490,42 m ²
Total	700,25 m²

USABLE AREA · Basement

Interior	592,72 m ²
----------	-----------------------

BUILT AREA · Total

Enclosed Area / Construida Interior	1.029,91 m ²
Covered Terrace / Terraza Cubierta	138,44 m ²
Uncovered Terrace / Terraza Descubierta	503,97 m ²
Pool / Piscina	105,79 m ²
Total	1.778,11 m²

USABLE AREA · Total

Interior	850,07 m ²
Exterior	456,77 m ²
Usable area according to BOJA	935,07 m²
Garden / Jardín	445,06 m ²

PLOT AREA	1.149,61 m²
------------------	-------------------------------



VILLA 5 · Ground Floor





**THE
COLLECTION**
CAMOJAN · MARBELLA

VILLA 5 · Ground Floor

SITE PLAN

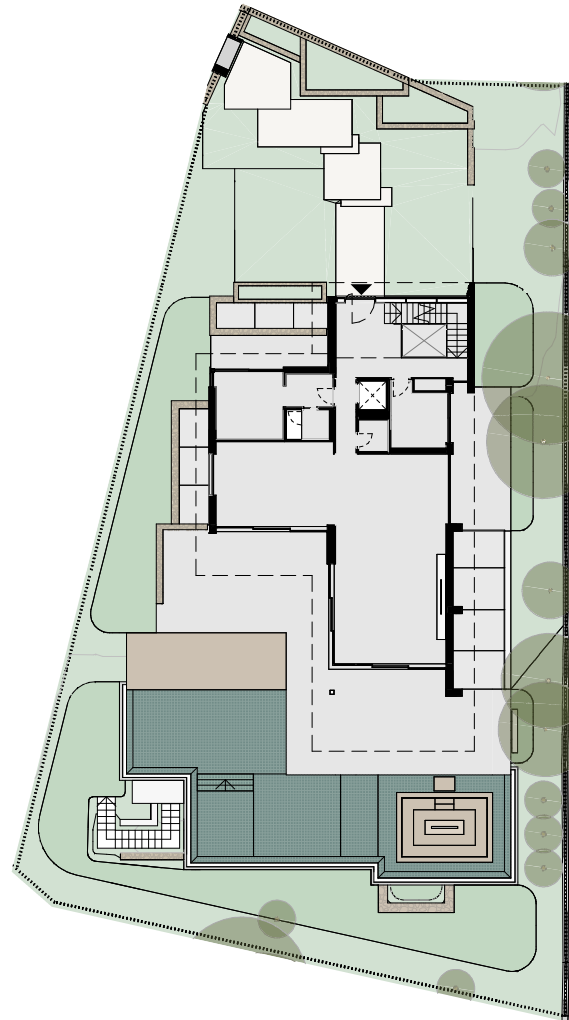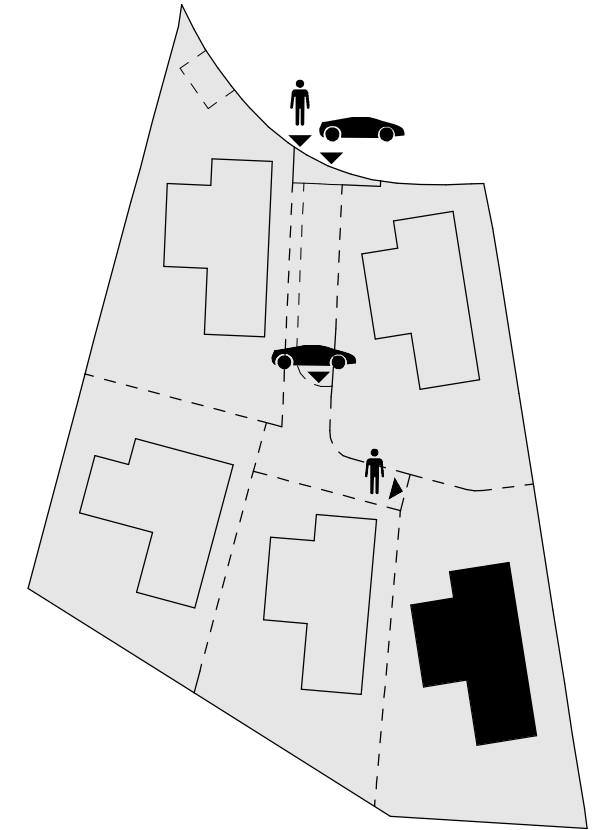

Scale 1 : 150

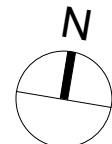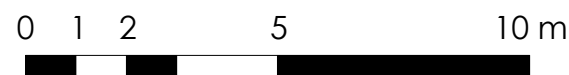

Legal notice: The information herein below is based on the Basic Project of the building and may be modified due to technical requirements, being adapted in all cases to the Execution Project. The surface areas are approximate and the location of bathroom fittings, facilities and furniture, if included, is not necessarily according to the building plan. Please consult our sales office.

Advertencia legal: La información que se muestra a continuación ha sido elaborada a partir del Proyecto Básico del edificio y puede sufrir modificaciones por exigencias técnicas, ajustándose en todo caso al Proyecto de Ejecución. Las superficies son aproximadas y la ubicación de aparatos sanitarios, instalaciones y mobiliario, en el caso de incluirse, no serán necesariamente conforme al plano. Consulte en el punto de venta.

BUILT AREA · Ground Floor

Enclosed Area / Construida Interior	183,78 m ²
Covered Terrace / Terraza Cubierta	97,31 m ²
Uncovered Terrace / Terraza Descubierta	319,40 m ²
Total	600,49 m²

USABLE AREA · Ground Floor

Interior	146,30 m ²
Exterior	294,35 m ²

BUILT AREA · Total

Enclosed Area / Construida Interior	1.029,91 m ²
Covered Terrace / Terraza Cubierta	138,44 m ²
Uncovered Terrace / Terraza Descubierta	503,97 m ²
Pool / Piscina	105,79 m ²
Total	1.778,11 m²

USABLE AREA · Total

Interior	850,07 m ²
Exterior	456,77 m ²
Usable area according to BOJA	935,07 m²
Garden / Jardín	445,06 m²

PLOT AREA

1.149,61 m²



VILLA 5 · First Floor





**THE
COLLECTION**
CAMOJAN · MARBELLA

VILLA 5 · First Floor

SITE PLAN

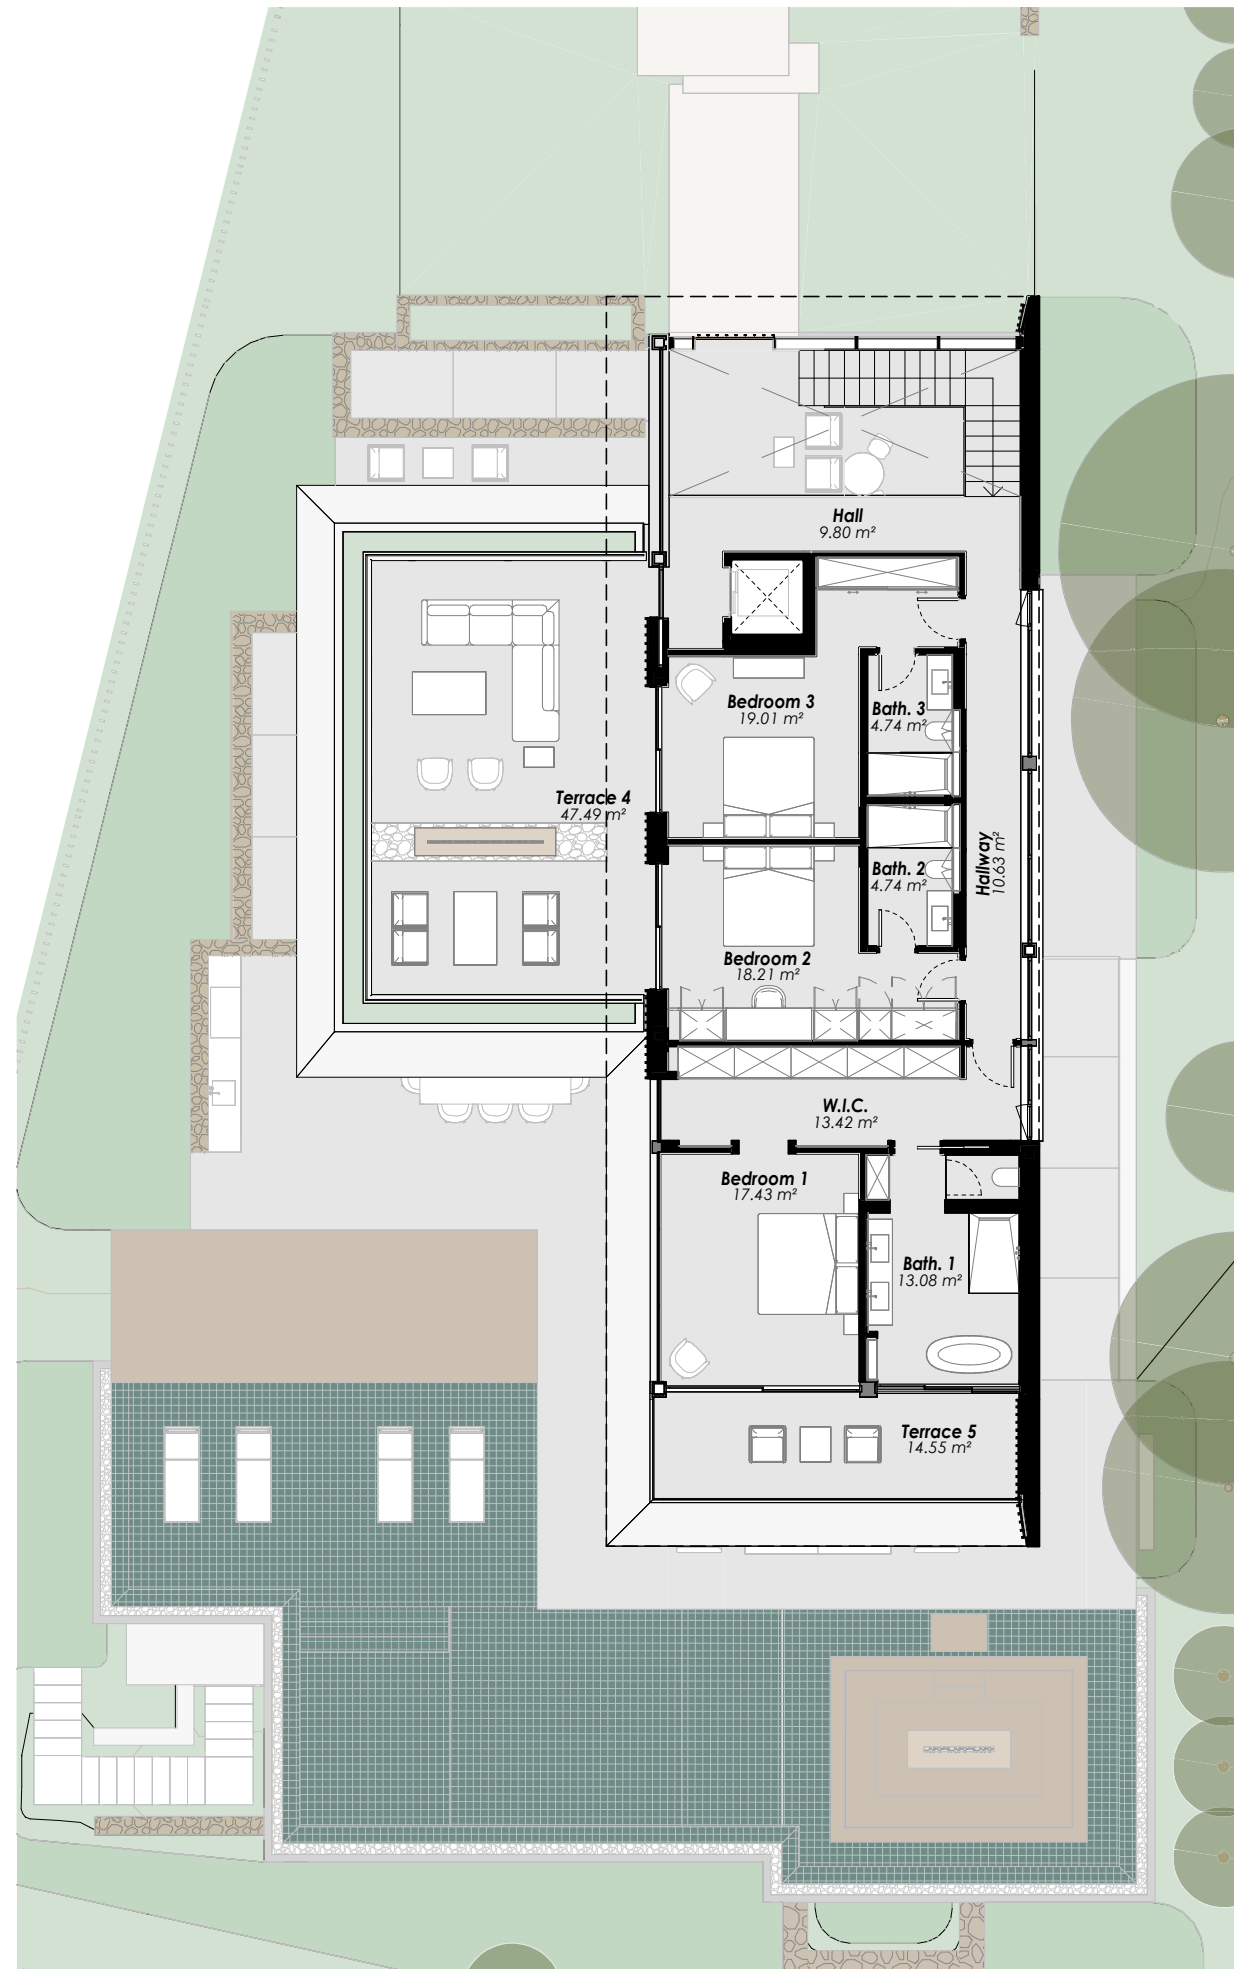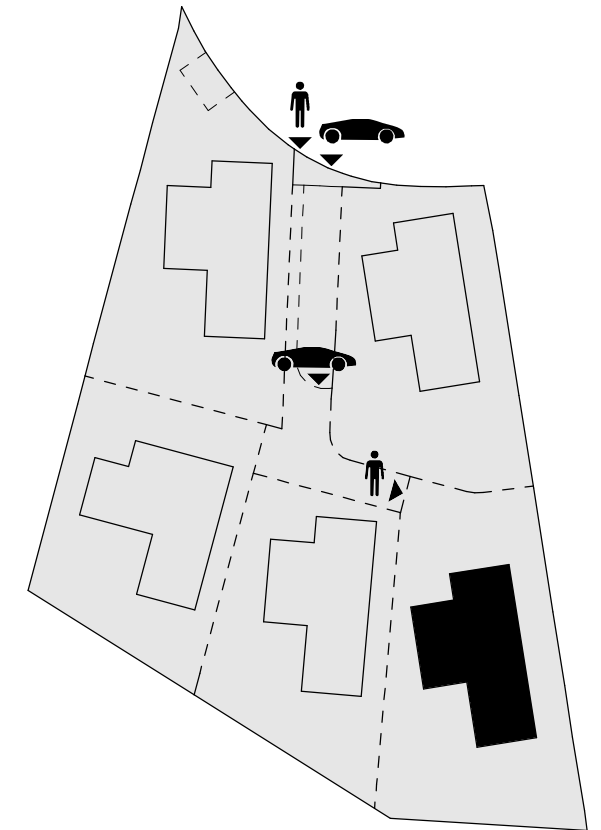

Scale 1 : 150

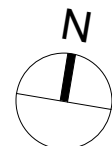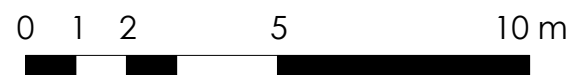

Legal notice: The information herein below is based on the Basic Project of the building and may be modified due to technical requirements, being adapted in all cases to the Execution Project. The surface areas are approximate and the location of bathroom fittings, facilities and furniture, if included, is not necessarily according to the building plan. Please consult our sales office.

Advertencia legal: La información que se muestra a continuación ha sido elaborada a partir del Proyecto Básico del edificio y puede sufrir modificaciones por exigencias técnicas, ajustándose en todo caso al Proyecto de Ejecución. Las superficies son aproximadas y la ubicación de aparatos sanitarios, instalaciones y mobiliario, en el caso de incluirse, no serán necesariamente conforme al plano. Consulte en el punto de venta.

BUILT AREA · First Floor

Enclosed Area / Construida Interior	142,68 m ²
Covered Terrace / Terraza Cubierta	25,45 m ²
Uncovered Terrace / Terraza Descubierta	54,27 m ²
Total	222,41 m²

USABLE AREA · First Floor

Interior	111,05 m ²
Exterior	62,04 m ²

BUILT AREA · Total

Enclosed Area / Construida Interior	1.029,91 m ²
Covered Terrace / Terraza Cubierta	138,44 m ²
Uncovered Terrace / Terraza Descubierta	503,97 m ²
Pool / Piscina	105,79 m ²
Total	1.778,11 m²

USABLE AREA · Total

Interior	850,07 m ²
Exterior	456,77 m ²
Usable area according to BOJA	935,07 m²
Garden / Jardín	445,06 m²


PLOT AREA

1.149,61 m²



VILLA 5 · Solarium

VILLA 5 · Solarium

SITE PLAN

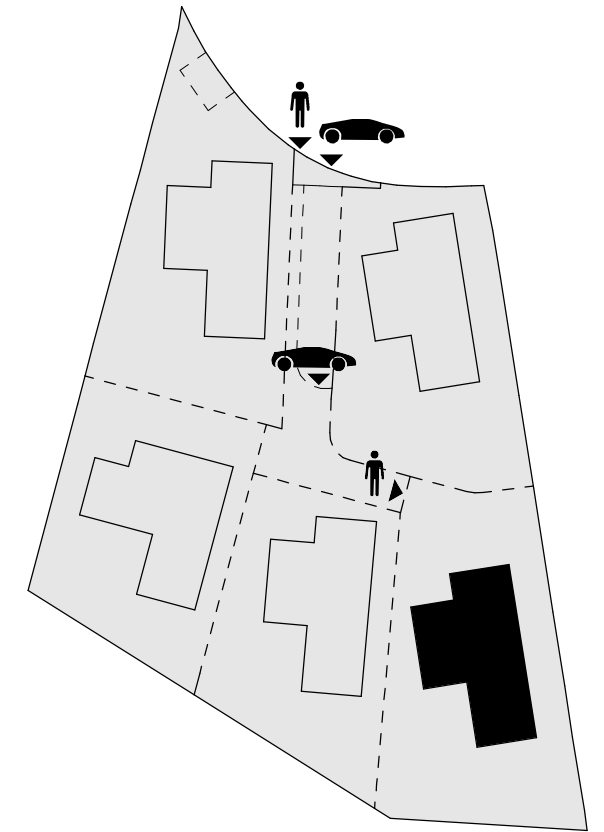

Scale 1 : 150

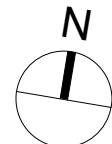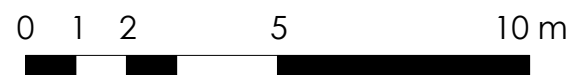

Legal notice: The information herein below is based on the Basic Project of the building and may be modified due to technical requirements, being adapted in all cases to the Execution Project. The surface areas are approximate and the location of bathroom fittings, facilities and furniture, if included, is not necessarily according to the building plan. Please consult our sales office.

Advertencia legal: La información que se muestra a continuación ha sido elaborada a partir del Proyecto Básico del edificio y puede sufrir modificaciones por exigencias técnicas, ajustándose en todo caso al Proyecto de Ejecución. Las superficies son aproximadas y la ubicación de aparatos sanitarios, instalaciones y mobiliario, en el caso de incluirse, no serán necesariamente conforme al plano. Consulte en el punto de venta.

BUILT AREA · Solarium

Enclosed Area / Construida Interior	3,20 m ²
Covered Terrace / Terraza Cubierta	15,68 m ²
Uncovered Terrace / Terraza Descubierta	130,30 m ²
Total	149,18 m²

USABLE AREA · Solarium

Exterior	100,37 m ²
----------	-----------------------

BUILT AREA · Total

Enclosed Area / Construida Interior	1.029,91 m ²
Covered Terrace / Terraza Cubierta	138,44 m ²
Uncovered Terrace / Terraza Descubierta	503,97 m ²
Pool / Piscina	105,79 m ²
Total	1.778,11 m²

USABLE AREA · Total

Interior	850,07 m ²
Exterior	456,77 m ²
Usable area according to BOJA	935,07 m²
Garden / Jardín	445,06 m ²

PLOT AREA	1.149,61 m²
------------------	-------------------------------