

PROYECTO BÁSICO Y DE EJECUCIÓN
EDIFICIO 6 VIVIENDAS, LOCAL Y GARAJE

PLANO DE:
PLANTA SÓTANO
MOBILIARIO


LUIS ROCAMORA ROS
ARQUITECTO

CALLE MAESTRO MANUEL BERNABE
BENEJUZAR - ALICANTE

PROMOTOR:
PROMO LEVANTE A&M

FECHA: AGOSTO-2022 ESCALA: 1/100 PLANO N°: 05

C/. ALMORADI 2º PL. TLF. 966 787 159
03158 -CATRAL- (ALICANTE)

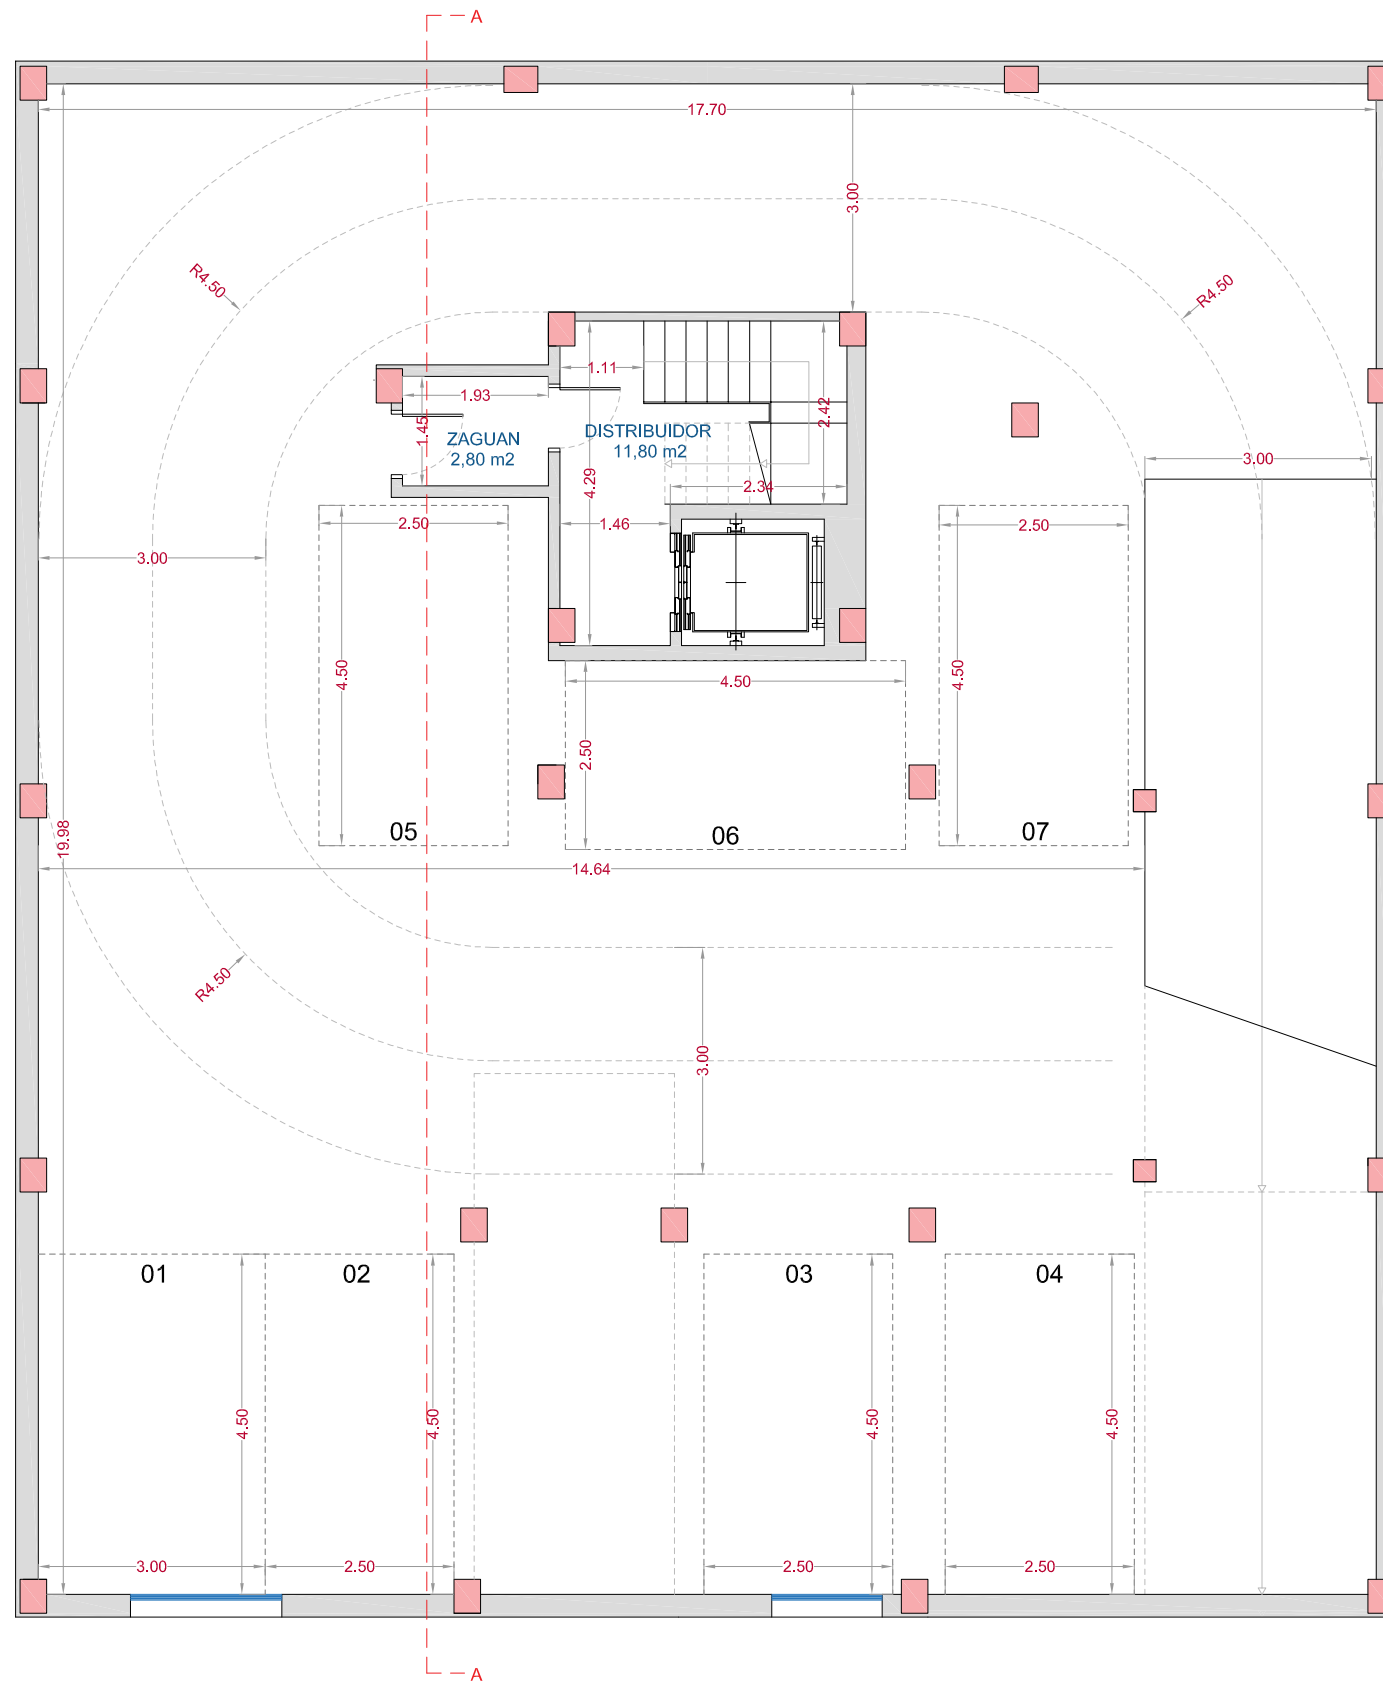

PROYECTO BÁSICO Y DE EJECUCIÓN
EDIFICIO 6 VIVIENDAS, LOCAL Y GARAJE

PLANO DE:
PLANTA SÓTANO
COTAS Y SUPERFICIES


LUIS ROCAMORA ROS
ARQUITECTO

CALLE MAESTRO MANUEL BERNABE
BENEJUZAR - ALICANTE

PROMOTOR:
PROMO LEVANTE A&M

FECHA: AGOSTO-2022 ESCALA: 1/100 PLANO N°: 06

C/. ALMORADI 2º PL. TLF. 966 787 159
03158 -CATRAL- (ALICANTE)

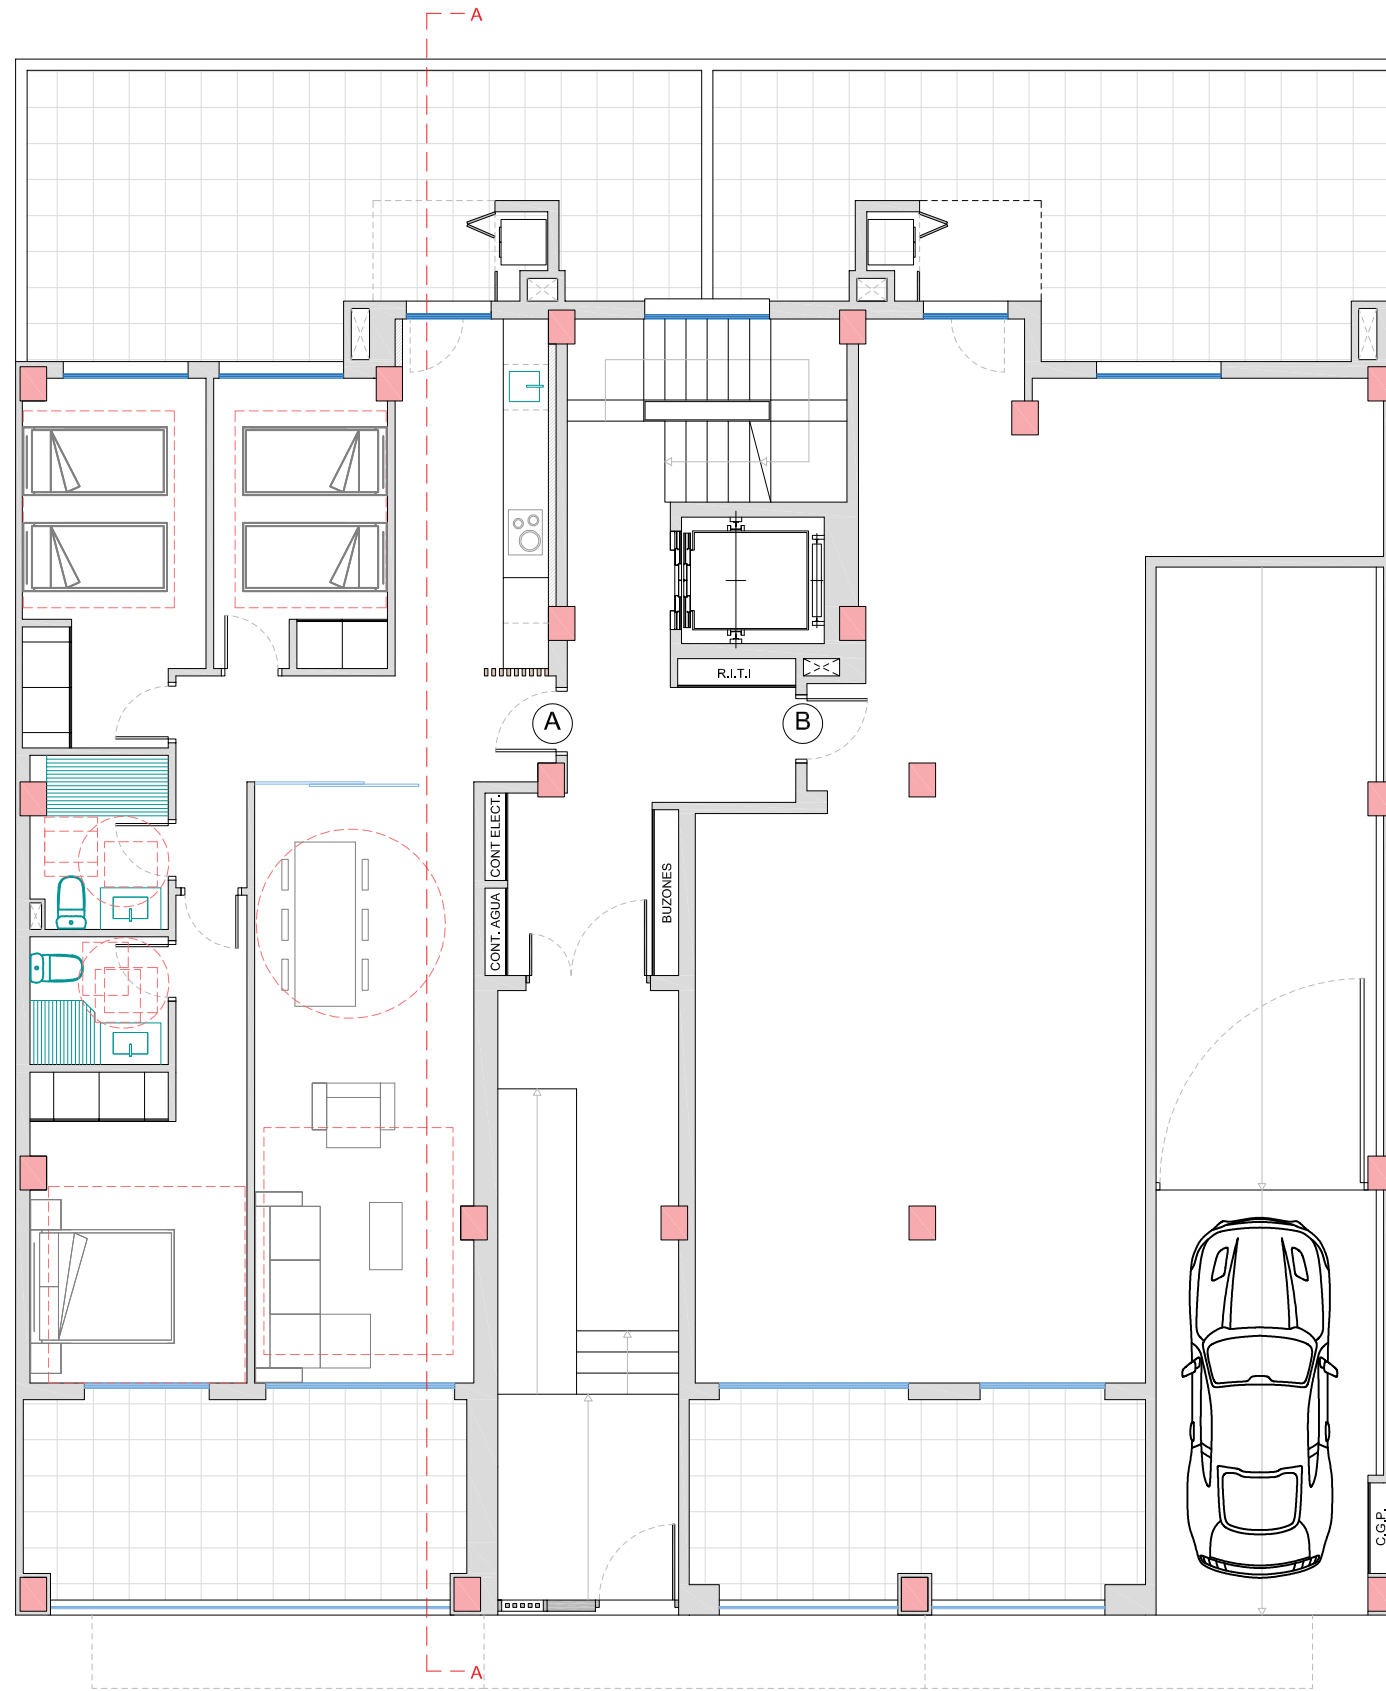

PROYECTO BÁSICO Y DE EJECUCIÓN
EDIFICIO 6 VIVIENDAS, LOCAL Y GARAJE

PLANO DE:
PLANTA BAJA
MOBILIARIO


LUIS ROCAMORA ROS
ARQUITECTO

CALLE MAESTRO MANUEL BERNABE
BENEJUZAR - ALICANTE

PROMOTOR:
PROMO LEVANTE A&M

FECHA: AGOSTO-2022 ESCALA: 1/100 PLANO N°: 07

C/. ALMORADI 2º PL. TLF. 966 787 159
03158 -CATRAL- (ALICANTE)

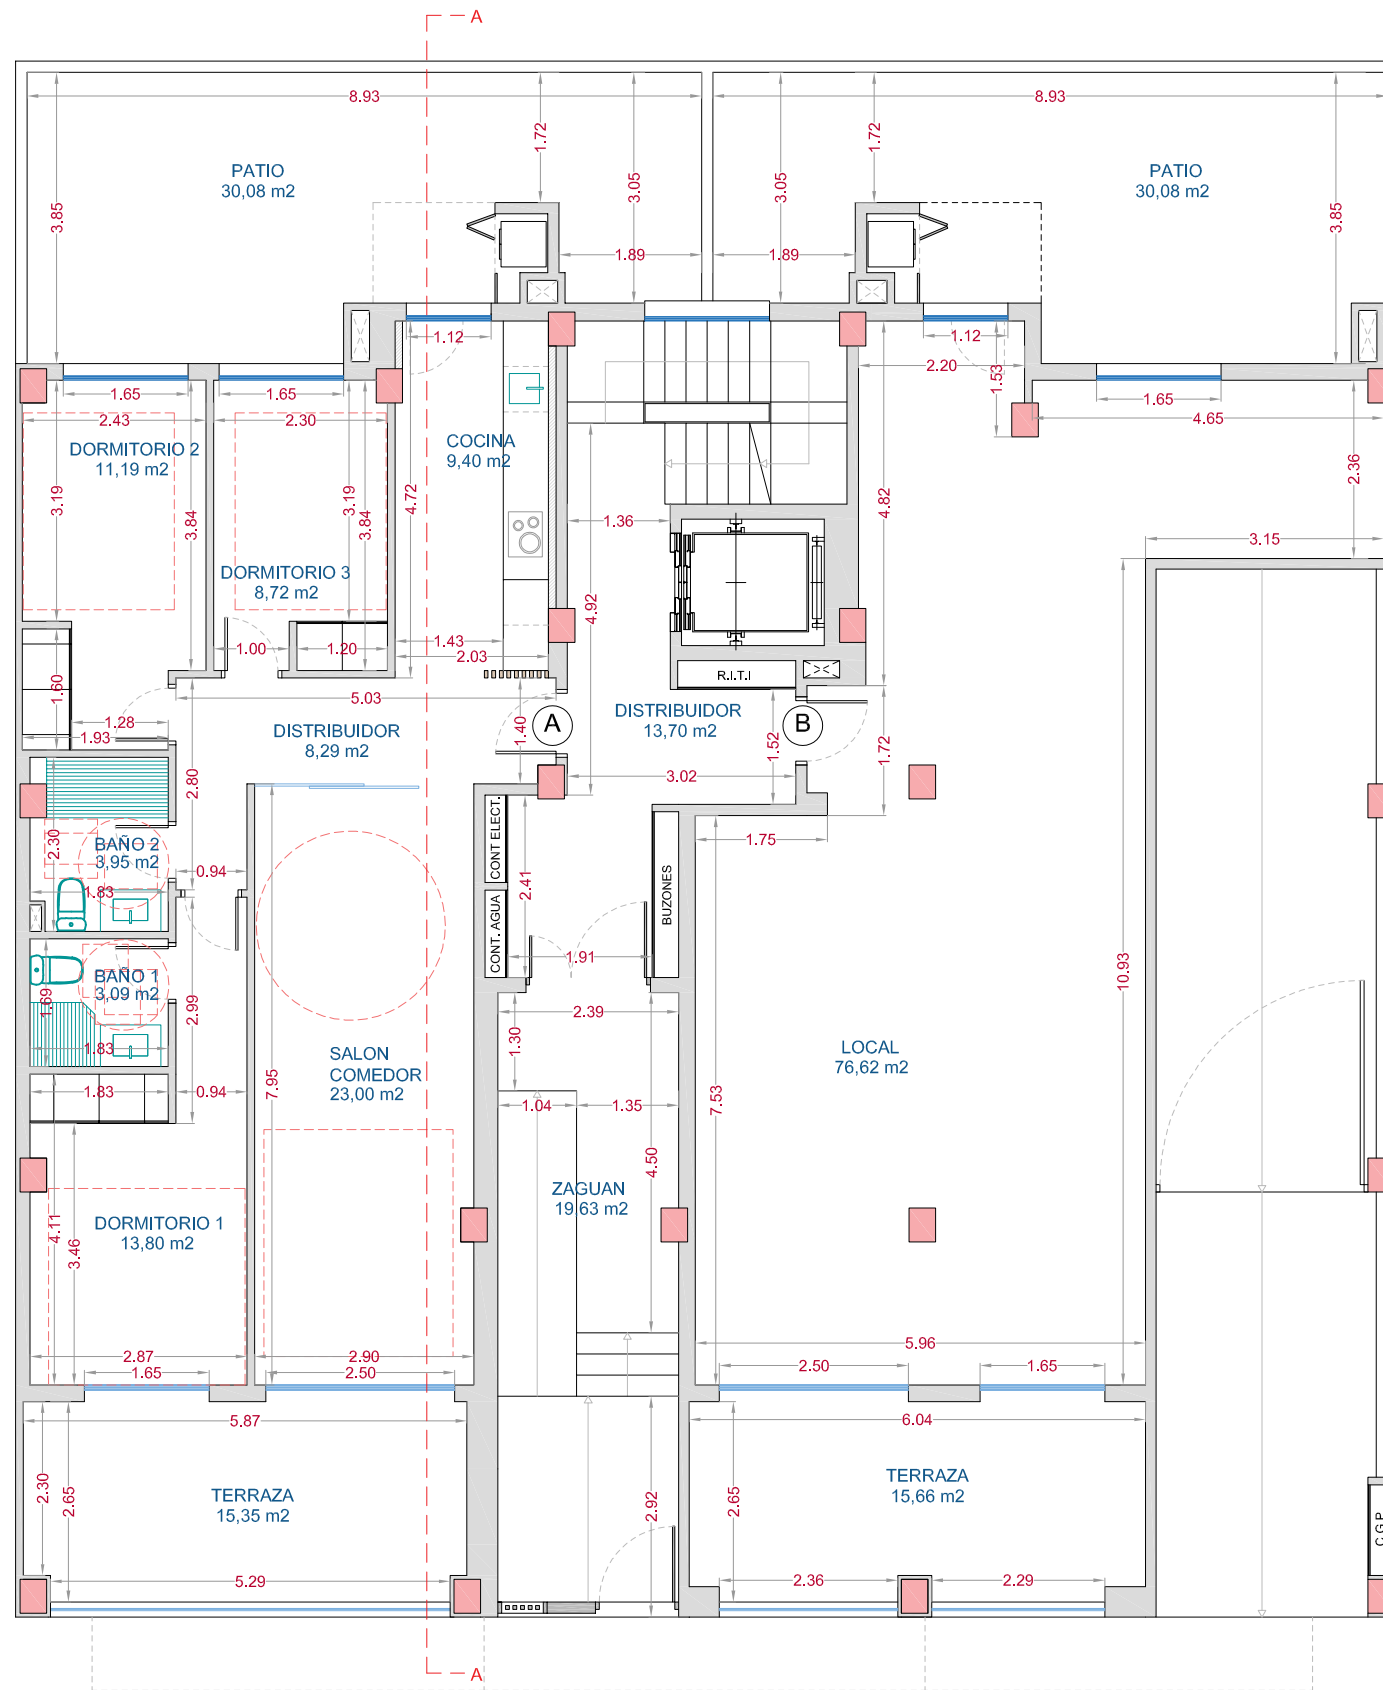

PROYECTO BÁSICO Y DE EJECUCIÓN
EDIFICIO 6 VIVIENDAS, LOCAL Y GARAJE

PLANO DE:
PLANTA BAJA
COTAS Y SUPERFICIES


LUIS ROCAMORA ROS
ARQUITECTO

CALLE MAESTRO MANUEL BERNABE
BENEJUZAR - ALICANTE

PROMOTOR:
PROMO LEVANTE A&M

FECHA: AGOSTO-2022 ESCALA: 1/100 PLANO N°: 08

C/. ALMORADI 2º PL. TLF. 966 787 159
03158 -CATRAL- (ALICANTE)

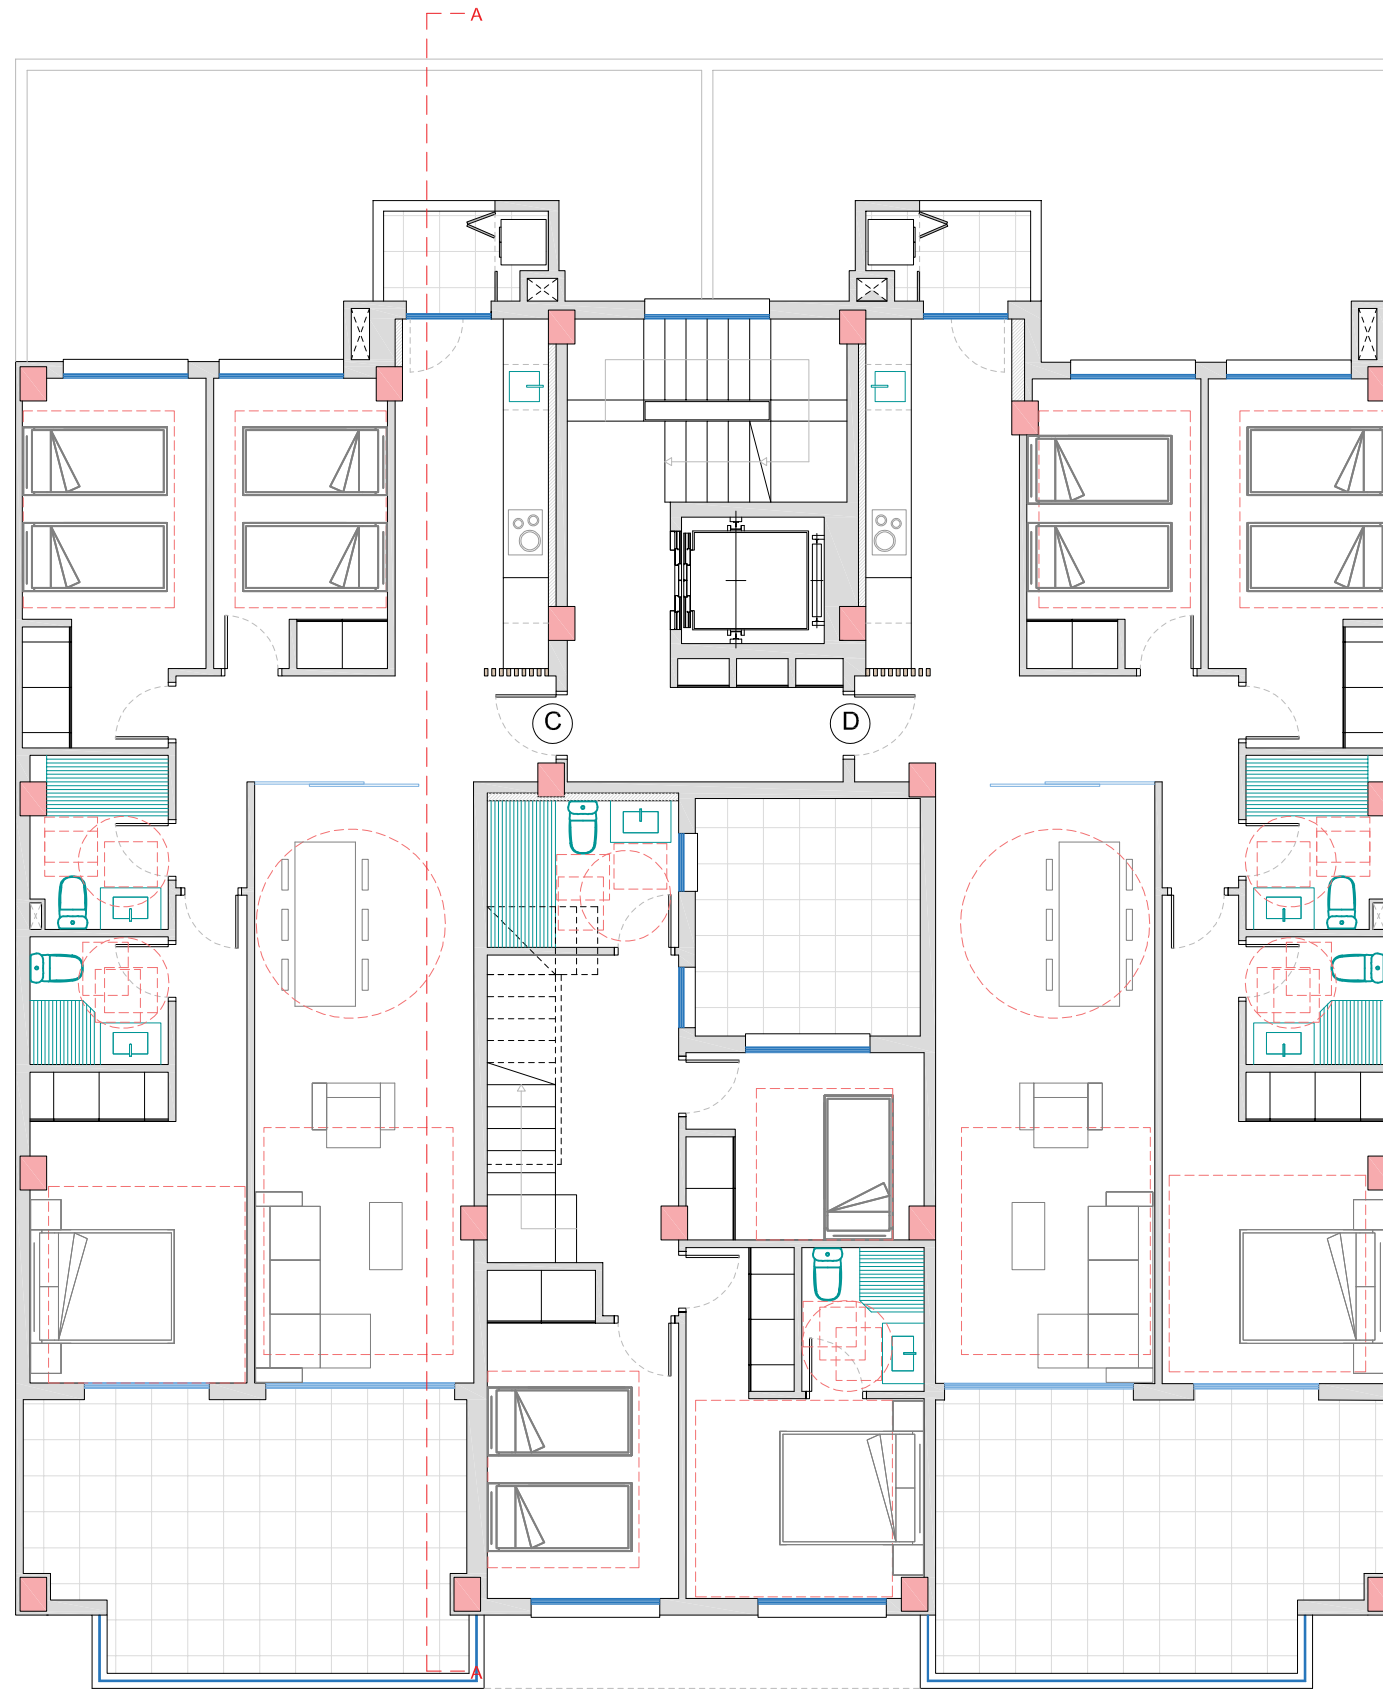

PROYECTO BÁSICO Y DE EJECUCIÓN
EDIFICIO 6 VIVIENDAS, LOCAL Y GARAJE

PLANO DE:
PLANTA PRIMERA
MOBILIARIO


LUIS ROCAMORA ROS
ARQUITECTO

CALLE MAESTRO MANUEL BERNABE
BENEJUZAR - ALICANTE

PROMOTOR:
PROMO LEVANTE A&M

FECHA: AGOSTO-2022 ESCALA: 1/100 PLANO N°: 09

C/. ALMORADI 2º PL. TLF. 966 787 159
03158 -CATRAL- (ALICANTE)

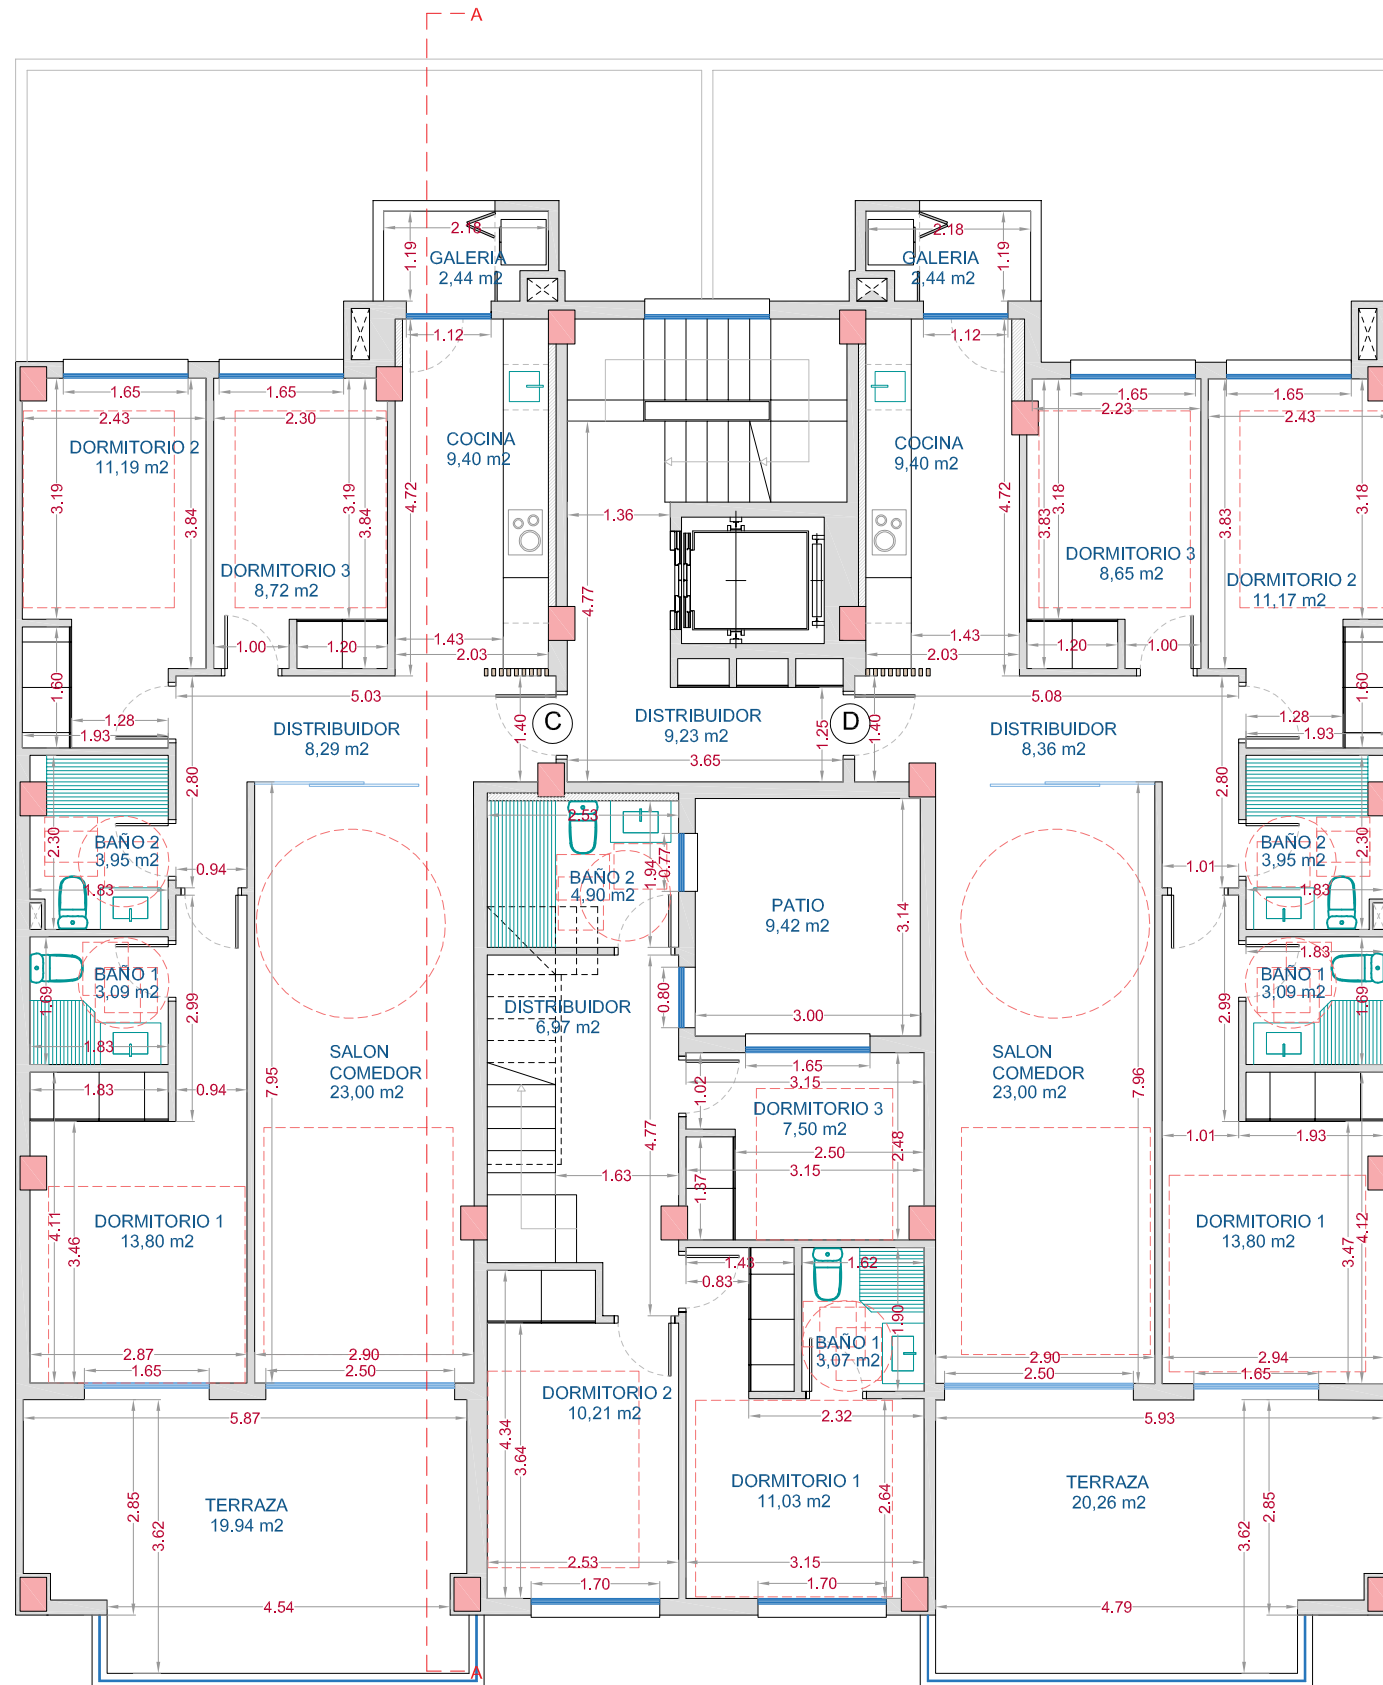

PROYECTO BÁSICO Y DE EJECUCIÓN
EDIFICIO 6 VIVIENDAS, LOCAL Y GARAJE

CALLE MAESTRO MANUEL BERNABE
BENEJUZAR - ALICANTE


PROMOTOR:
PROMO LEVANTE A&M

PLANO DE:
PLANTA PRIMERA
COTAS Y SUPERFICIES

FECHA: AGOSTO-2022 ESCALA: 1/100 PLANO N°: 10

LUIS ROCAMORA ROS
ARQUITECTO

C/. ALMORADI 2ª PL. TLF. 966 787 159
03158 -CATRAL- (ALICANTE)

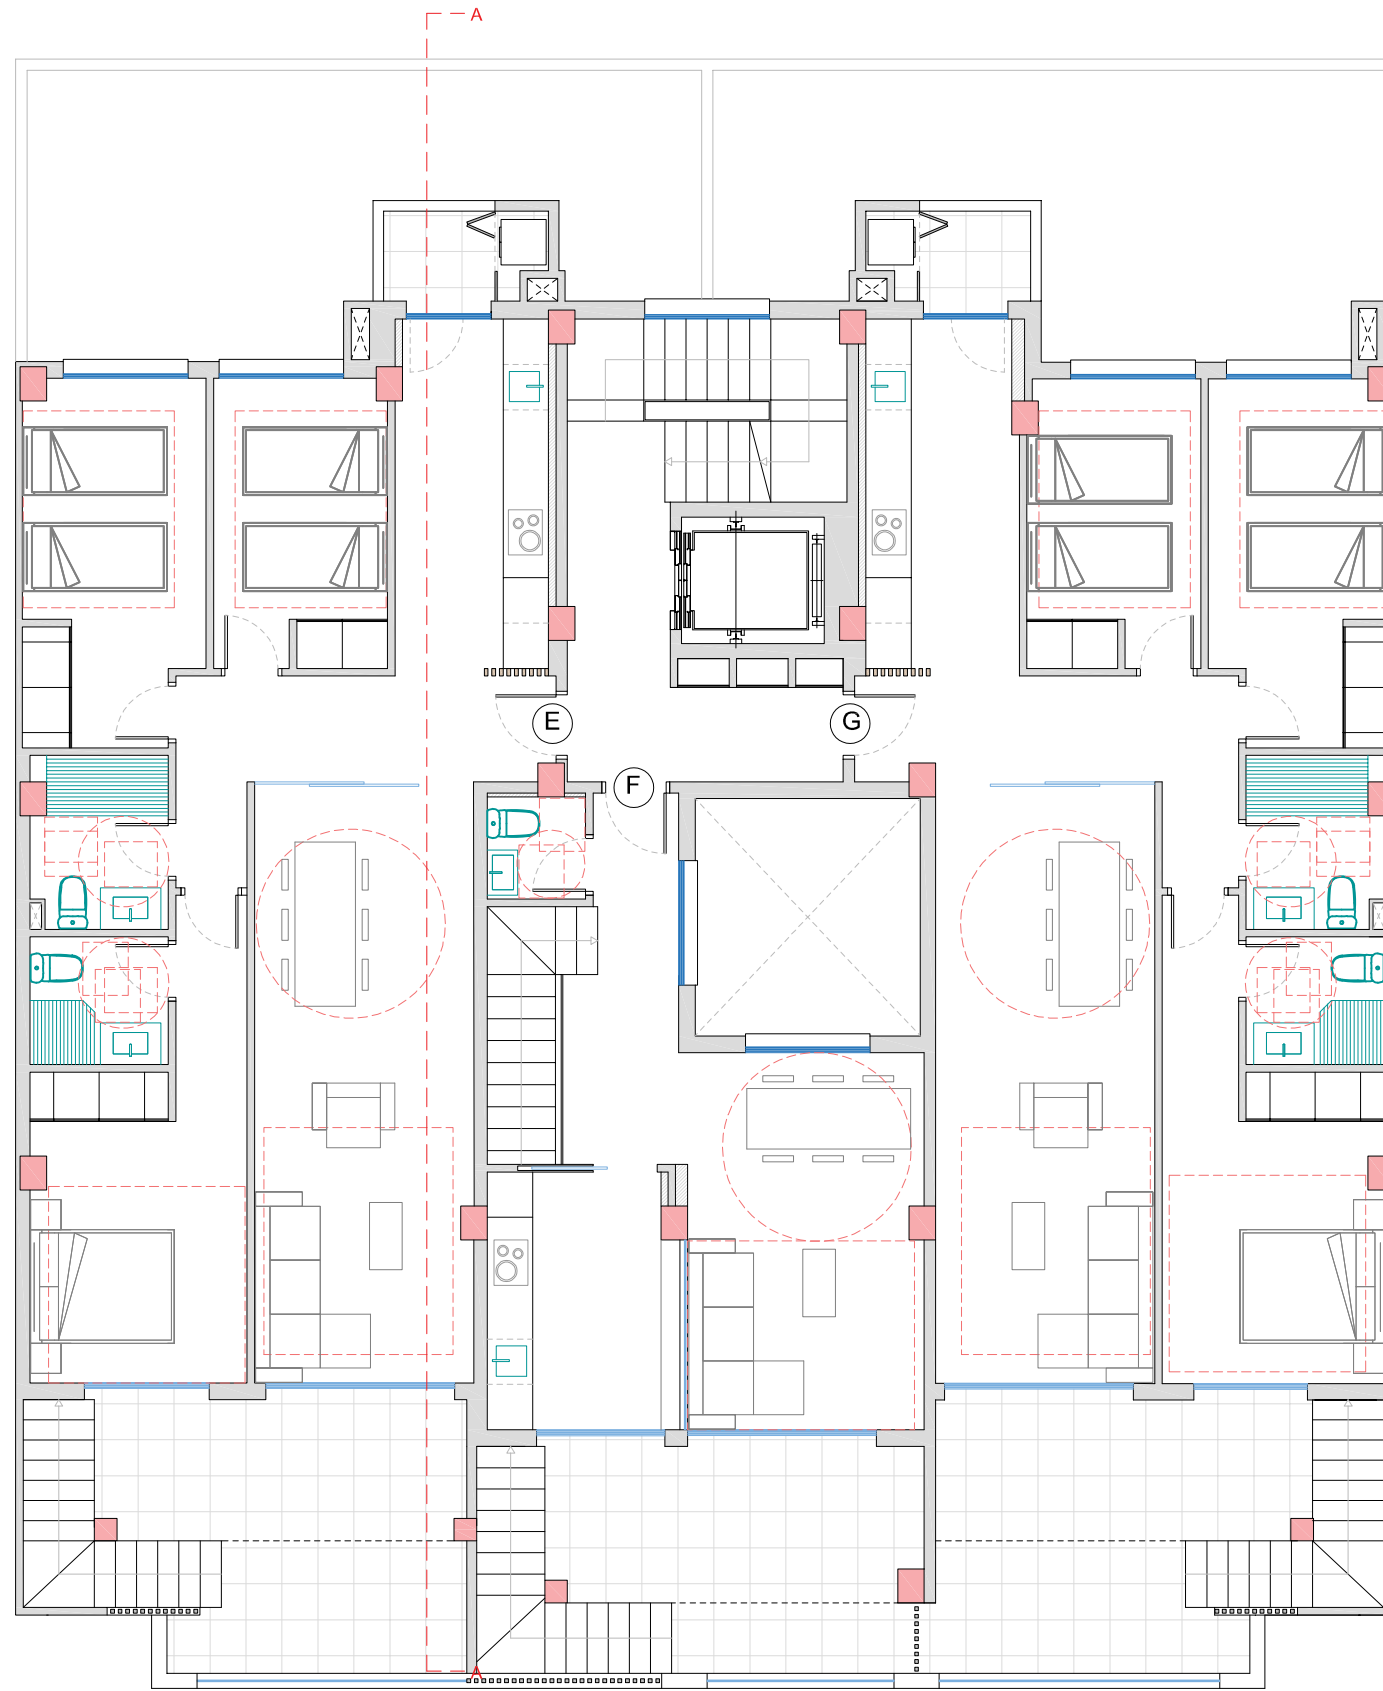

PROYECTO BÁSICO Y DE EJECUCIÓN
EDIFICIO 6 VIVIENDAS, LOCAL Y GARAJE

PLANO DE:
PLANTA SEGUNDA
MOBILIARIO


LUIS ROCAMORA ROS
ARQUITECTO

CALLE MAESTRO MANUEL BERNABE
BENEJUZAR - ALICANTE

PROMOTOR:
PROMO LEVANTE A&M

FECHA: AGOSTO-2022 ESCALA: 1/100 PLANO N°: 11

C/. ALMORADI 2ºPL.TLF.966 787 159
03158 -CATRAL- (ALICANTE)

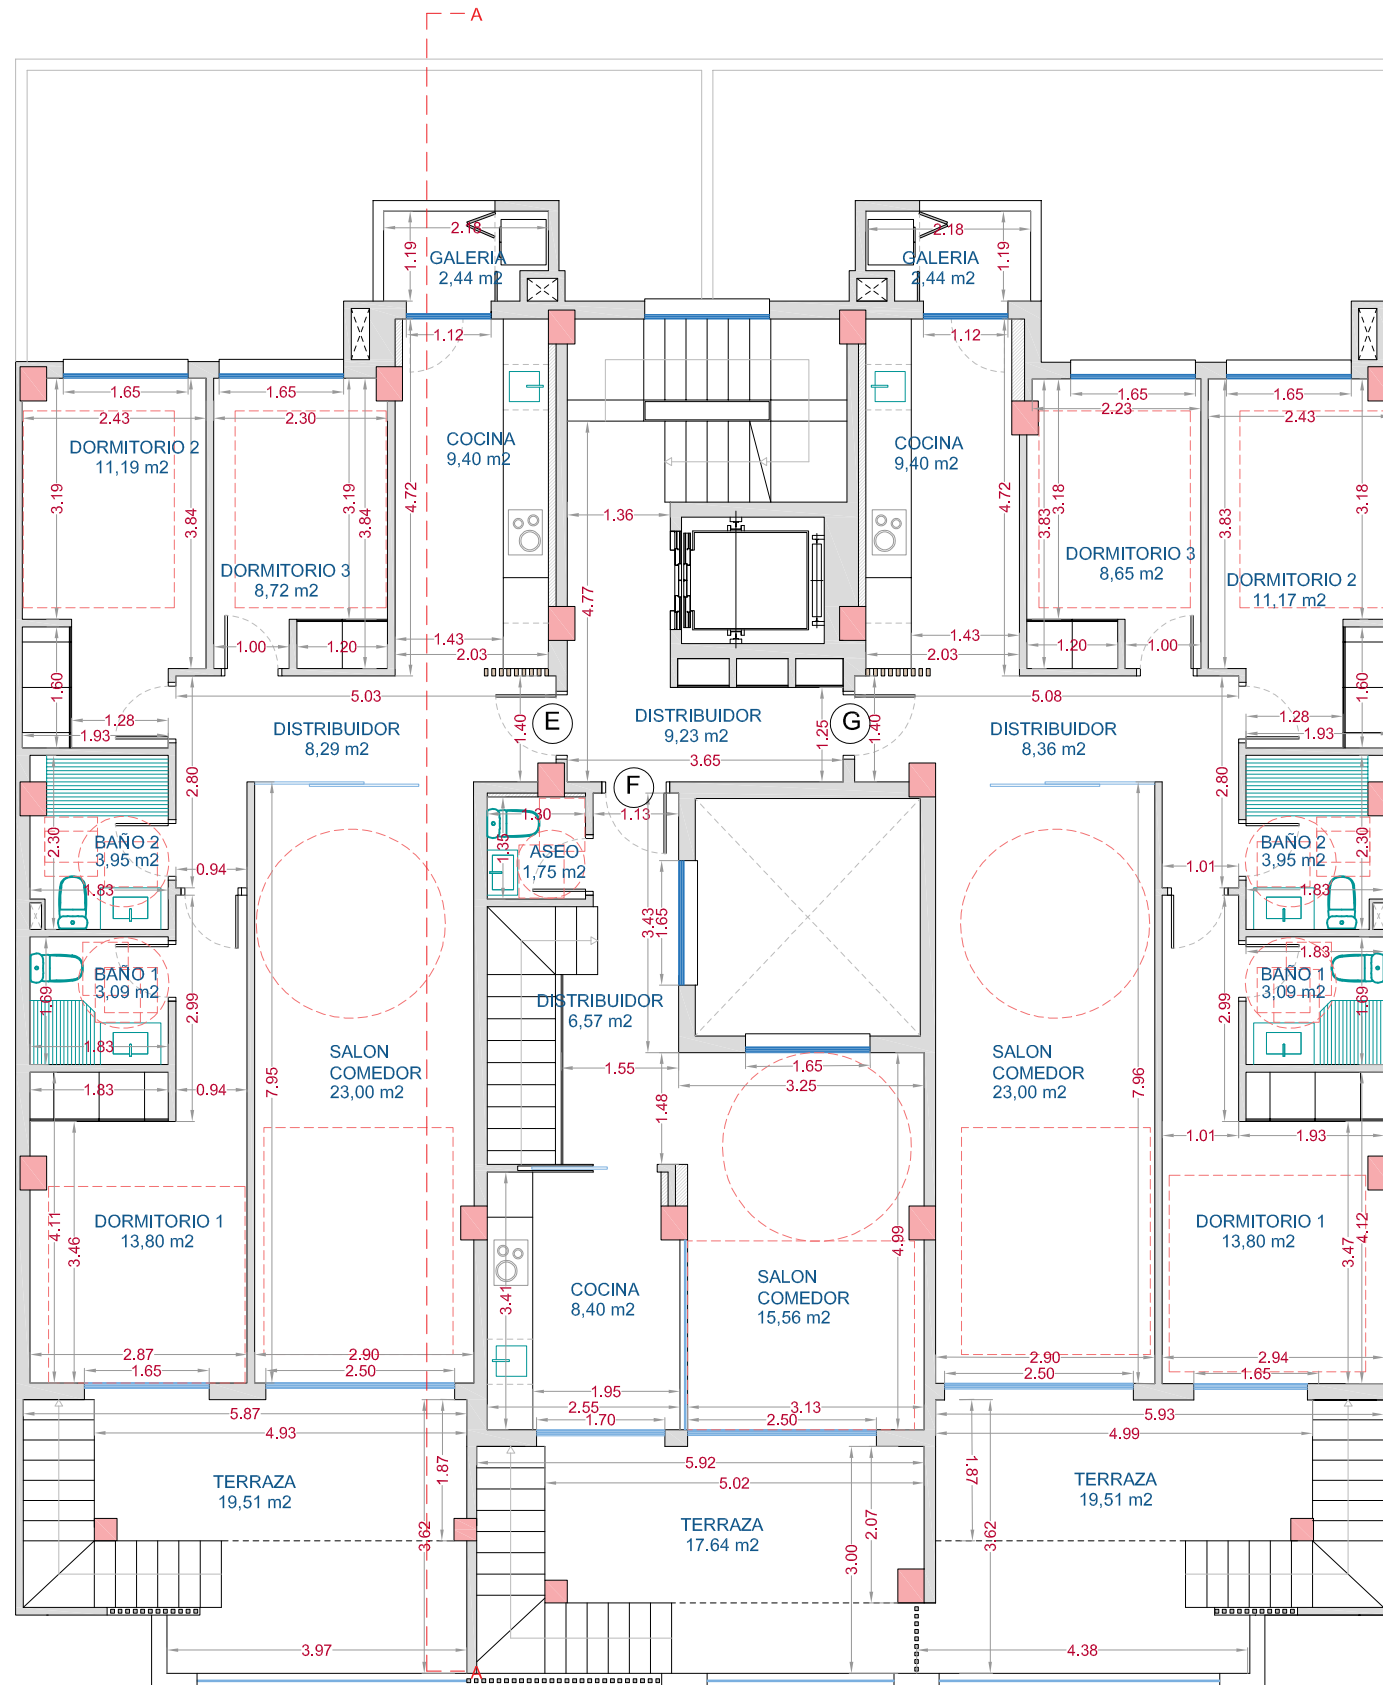

PROYECTO BÁSICO Y DE EJECUCIÓN
EDIFICIO 6 VIVIENDAS, LOCAL Y GARAJE

CALLE MAESTRO MANUEL BERNABE
BENEJUZAR - ALICANTE


PROMOTOR:
PROMO LEVANTE A&M

PLANO DE:
PLANTA SEGUNDA
COTAS Y SUPERFICIES

FECHA: AGOSTO-2022 ESCALA: 1/100 PLANO N°: 12

LUIS ROCAMORA ROS
ARQUITECTO

C/. ALMORADI 2ª PL. TLF. 966 787 159
03158 -CATRAL- (ALICANTE)

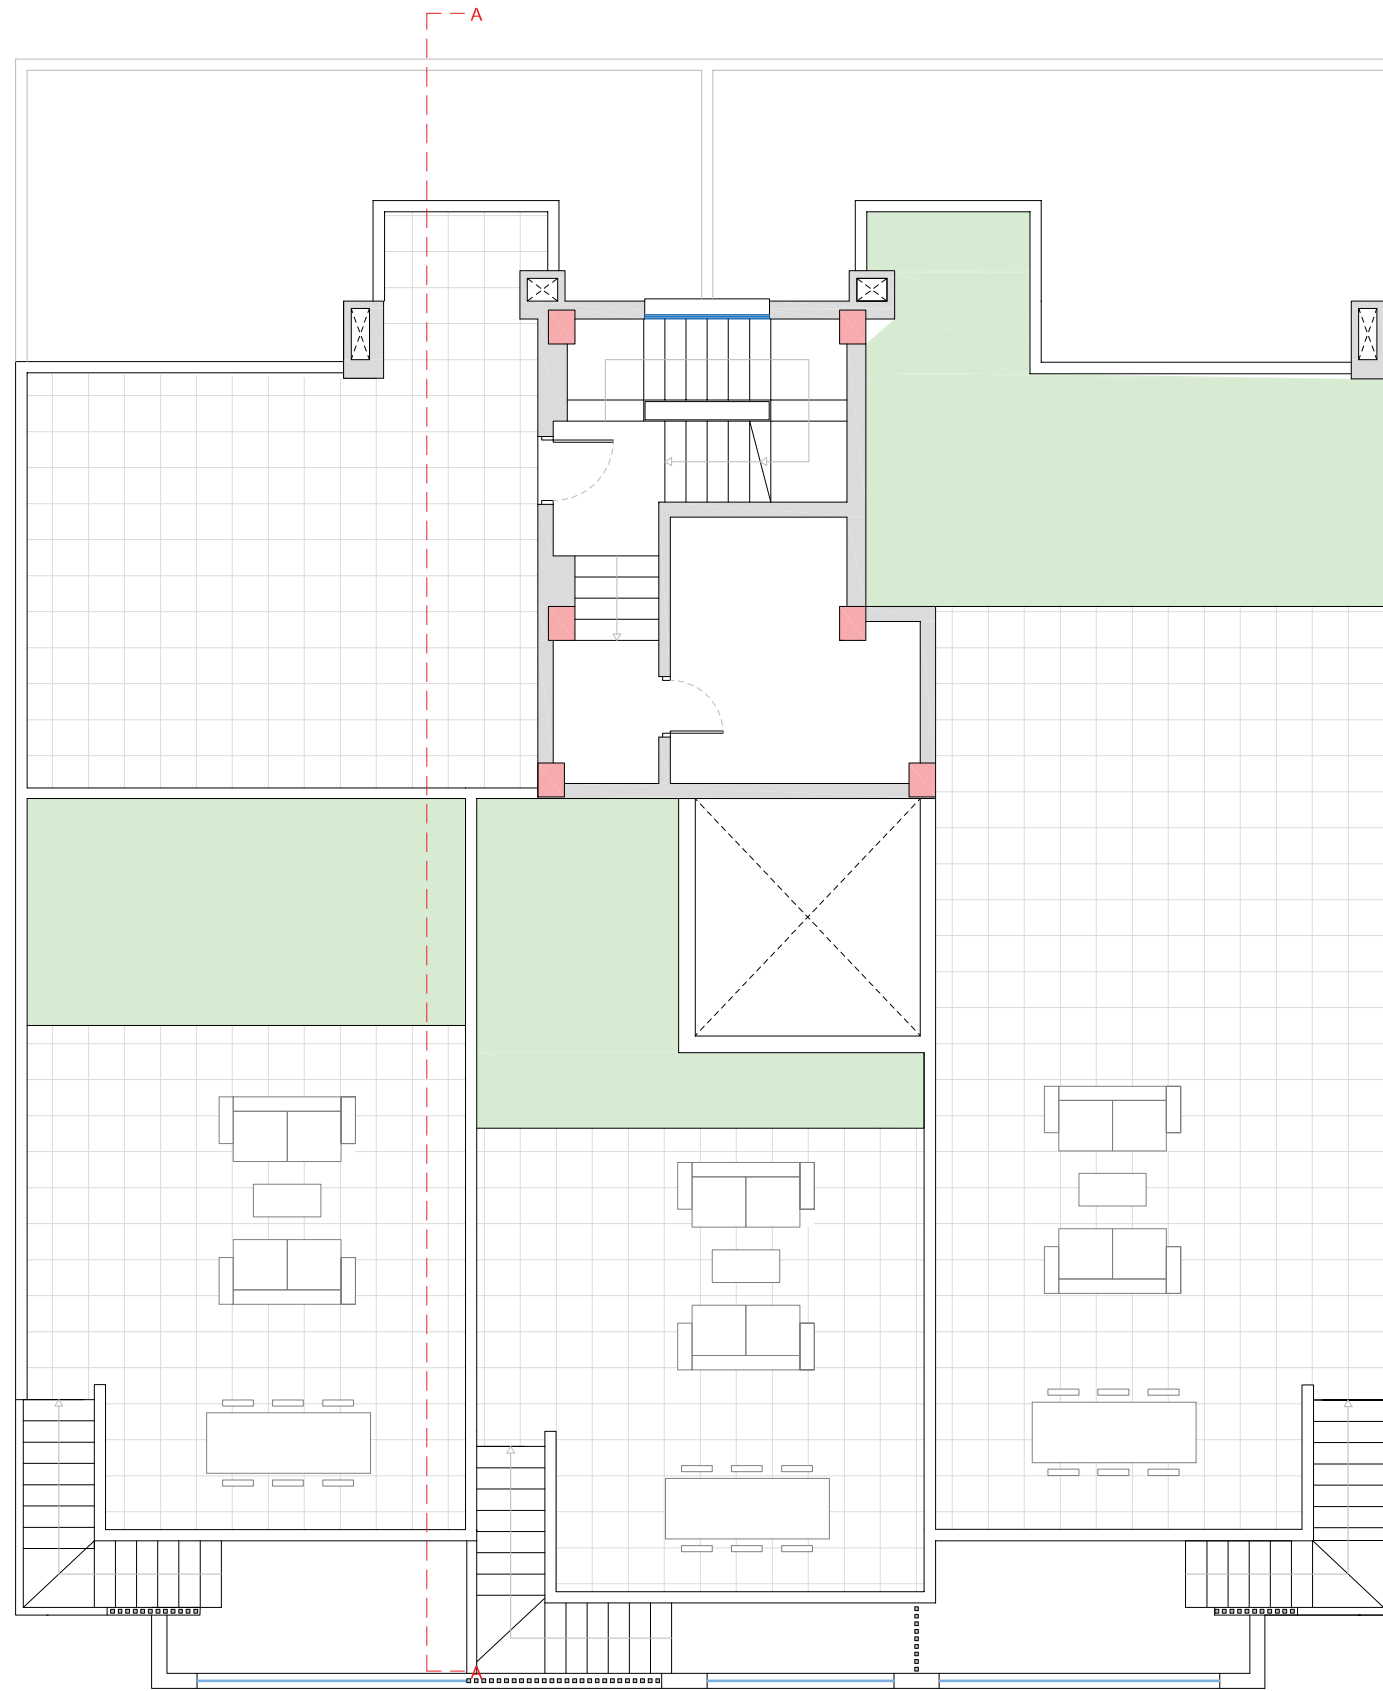

PROYECTO BÁSICO Y DE EJECUCIÓN
EDIFICIO 6 VIVIENDAS, LOCAL Y GARAJE

PLANO DE:
PLANTA CUBIERTA
MOBILIARIO


LUIS ROCAMORA ROS
ARQUITECTO

CALLE MAESTRO MANUEL BERNABE
BENEJUZAR - ALICANTE

PROMOTOR:
PROMO LEVANTE A&M

FECHA: ESCALA: PLANO N°:
AGOSTO-2022 1/100 13

C/. ALMORADI 2ºPL.TLF.966 787 159
03158 -CATRAL- (ALICANTE)

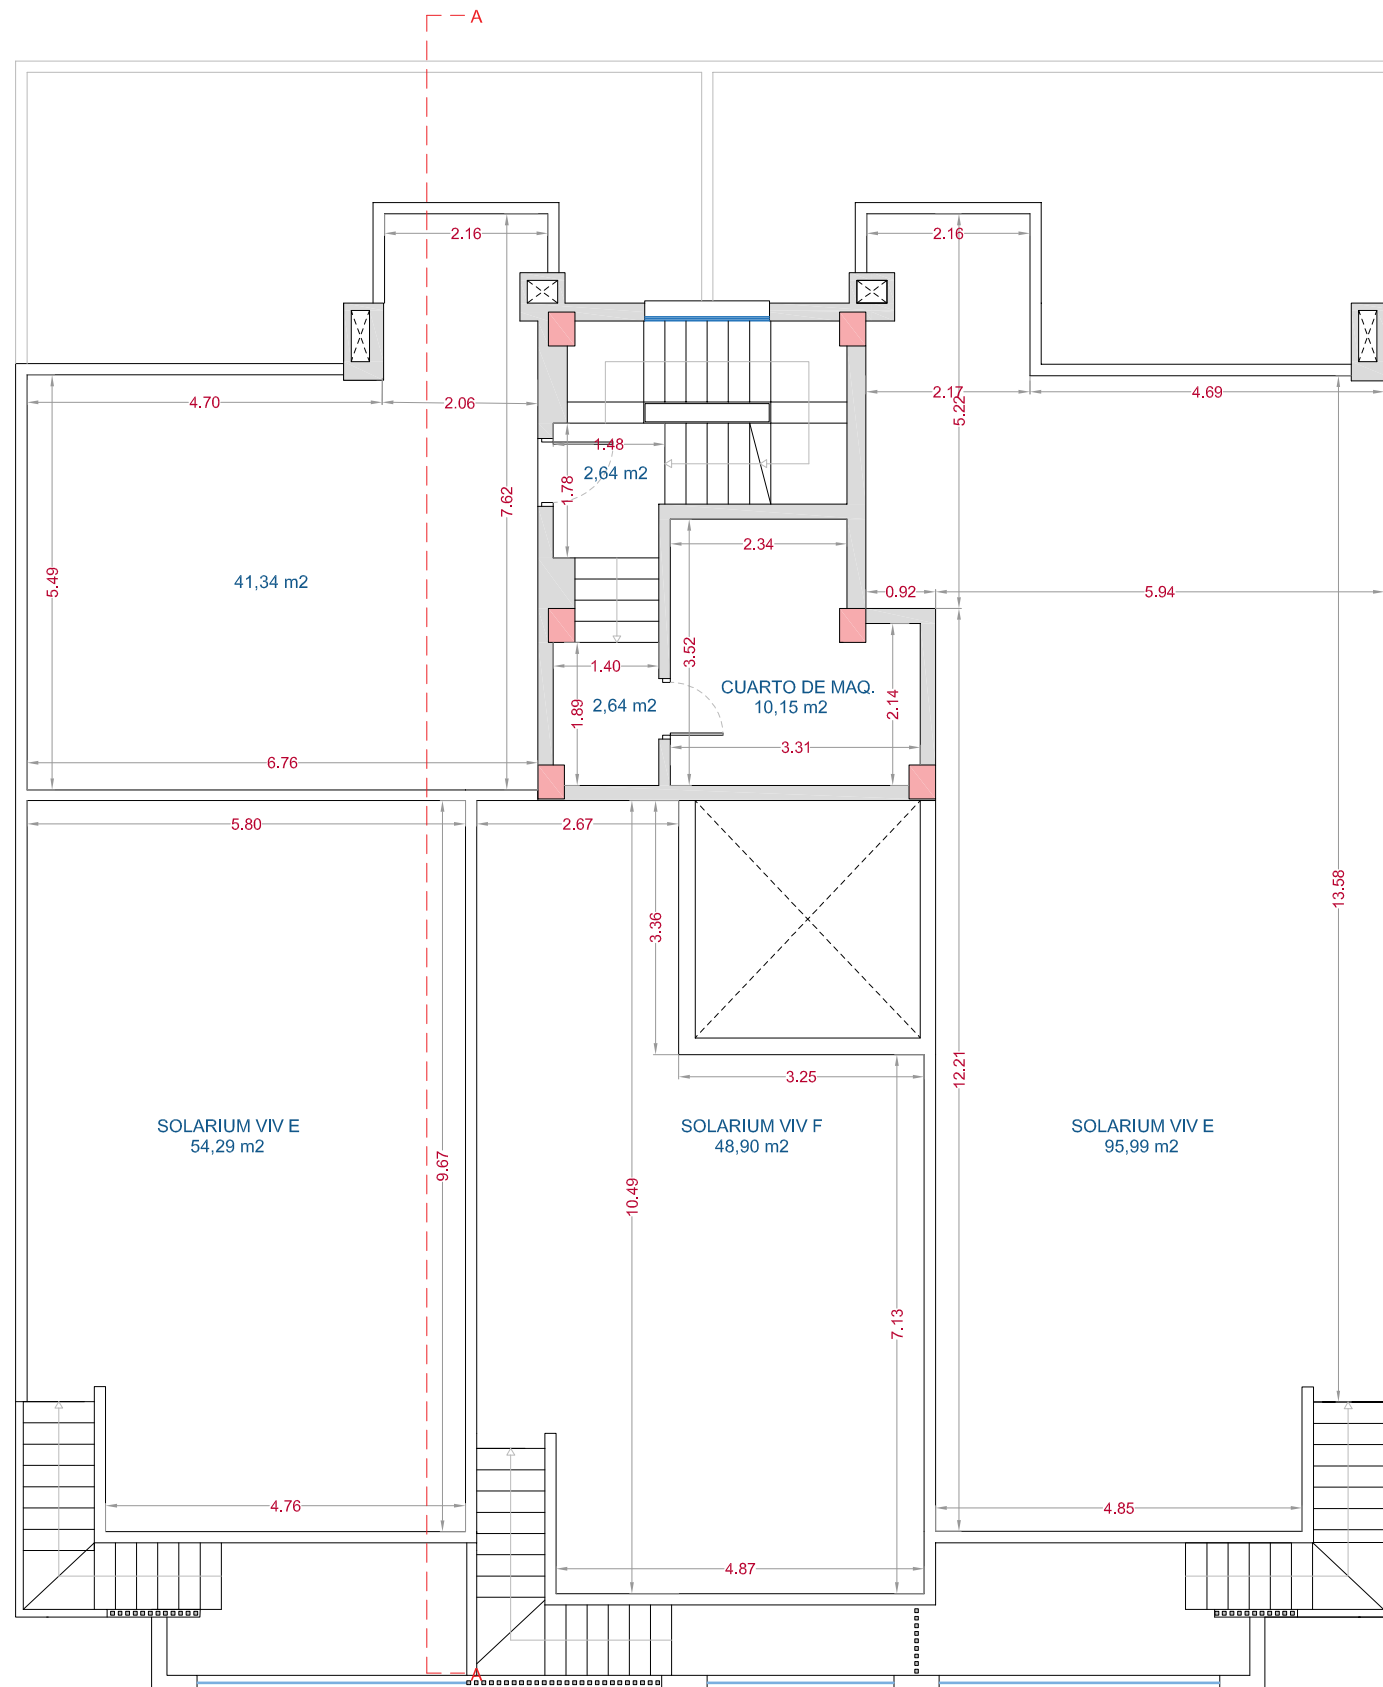

PROYECTO BÁSICO Y DE EJECUCIÓN
EDIFICIO 6 VIVIENDAS, LOCAL Y GARAJE

PLANO DE:
PLANTA CUBIERTA
COTAS Y SUPERFICIES

LUIS ROCAMORA ROS
ARQUITECTO

CALLE MAESTRO MANUEL BERNABE
BENEJUZAR - ALICANTE

PROMOTOR:
PROMO LEVANTE A&M

FECHA: AGOSTO-2022 ESCALA: 1/100 PLANO N°: 14

C/. ALMORADI 2º PL. TLF. 966 787 159
03158 -CATRAL- (ALICANTE)



PROYECTO BÁSICO Y DE EJECUCIÓN
EDIFICIO 6 VIVIENDAS, LOCAL Y GARAJE


PLANO DE:
FACHADA

LUIS ROCAMORA ROS
ARQUITECTO

CALLE MAESTRO MANUEL BERNABE
BENEJUZAR - ALICANTE

PROMOTOR:
PROMO LEVANTE A&M

FECHA: AGOSTO-2022 ESCALA: 1/100 PLANO N°: 15


C/. ALMORADI 2ºPL.TLF.966 787 159
03158 -CATRAL- (ALICANTE)



PROYECTO BÁSICO Y DE EJECUCIÓN
EDIFICIO 6 VIVIENDAS, LOCAL Y GARAJE

PLANO DE:
SECCION

LUIS ROCAMORA ROS
ARQUITECTO

CALLE MAESTRO MANUEL BERNABE
BENEJUZAR - ALICANTE

PROMOTOR:
PROMO LEVANTE A&M

FECHA: AGOSTO-2022 ESCALA: 1/100 PLANO N°: 16

C/. ALMORADI 2ºPL.TLF.966 787 159
03158 -CATRAL- (ALICANTE)