



PLANTA BAJA

PORCHE 1  
Sup. Útil= 9,83 m²


PORCHE 2  
Sup. Útil= 9,22 m²

COCINA-ESTAR-COMEDOR  
Sup. Útil= 36,63 m²

W.C. 1  
Sup. Útil= 2,66 m²

BAÑO 1  
Sup. Útil= 4,87 m²

DORMITORIO 1  
Sup. Útil= 10,12 m²

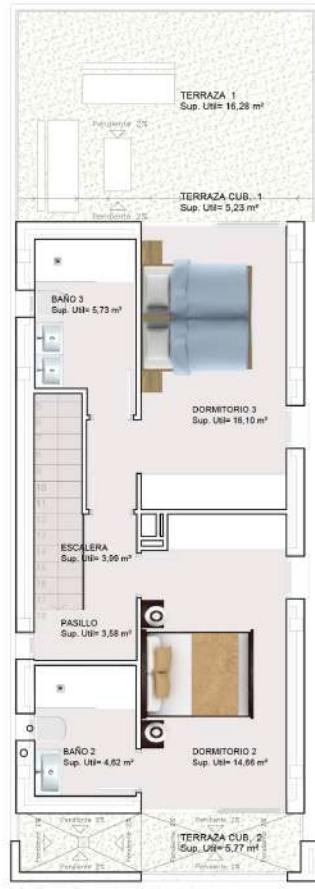

PLANTA PRIMERA

TERRAZA 1  
Sup. Útil= 16,28 m²

TERRAZA CUB. 1  
Sup. Útil= 5,23 m²

BAÑO 3  
Sup. Útil= 5,73 m²

DORMITORIO 3  
Sup. Útil= 15,10 m²

ESCALERA  
Sup. Útil= 3,90 m²

PASILLO  
Sup. Útil= 3,58 m²

BAÑO 2  
Sup. Útil= 4,62 m²

DORMITORIO 2  
Sup. Útil= 14,66 m²

TERRAZA CUB. 2  
Sup. Útil= 5,77 m²

SUP CONSTRUIDA	71,20
Planta baja	56,02
Planta primera	56,02
SUP CONSTRUIDA TOTAL	127,22
SUP ÚTIL TOTAL	130,24
SUP PORCHES TOTAL	16,05
SUP TERRAZAS CUB. TOTAL	10,78
SUP TERRAZAS DESC PB. TOTAL	79,38
SUP TERRAZAS DESC P1. TOTAL	16,28
PISCINA	25,92

ESCALA 1/3000

CALIFICACIÓN ENERGÉTICA DEL EDIFICIO EN EMISIONES

