


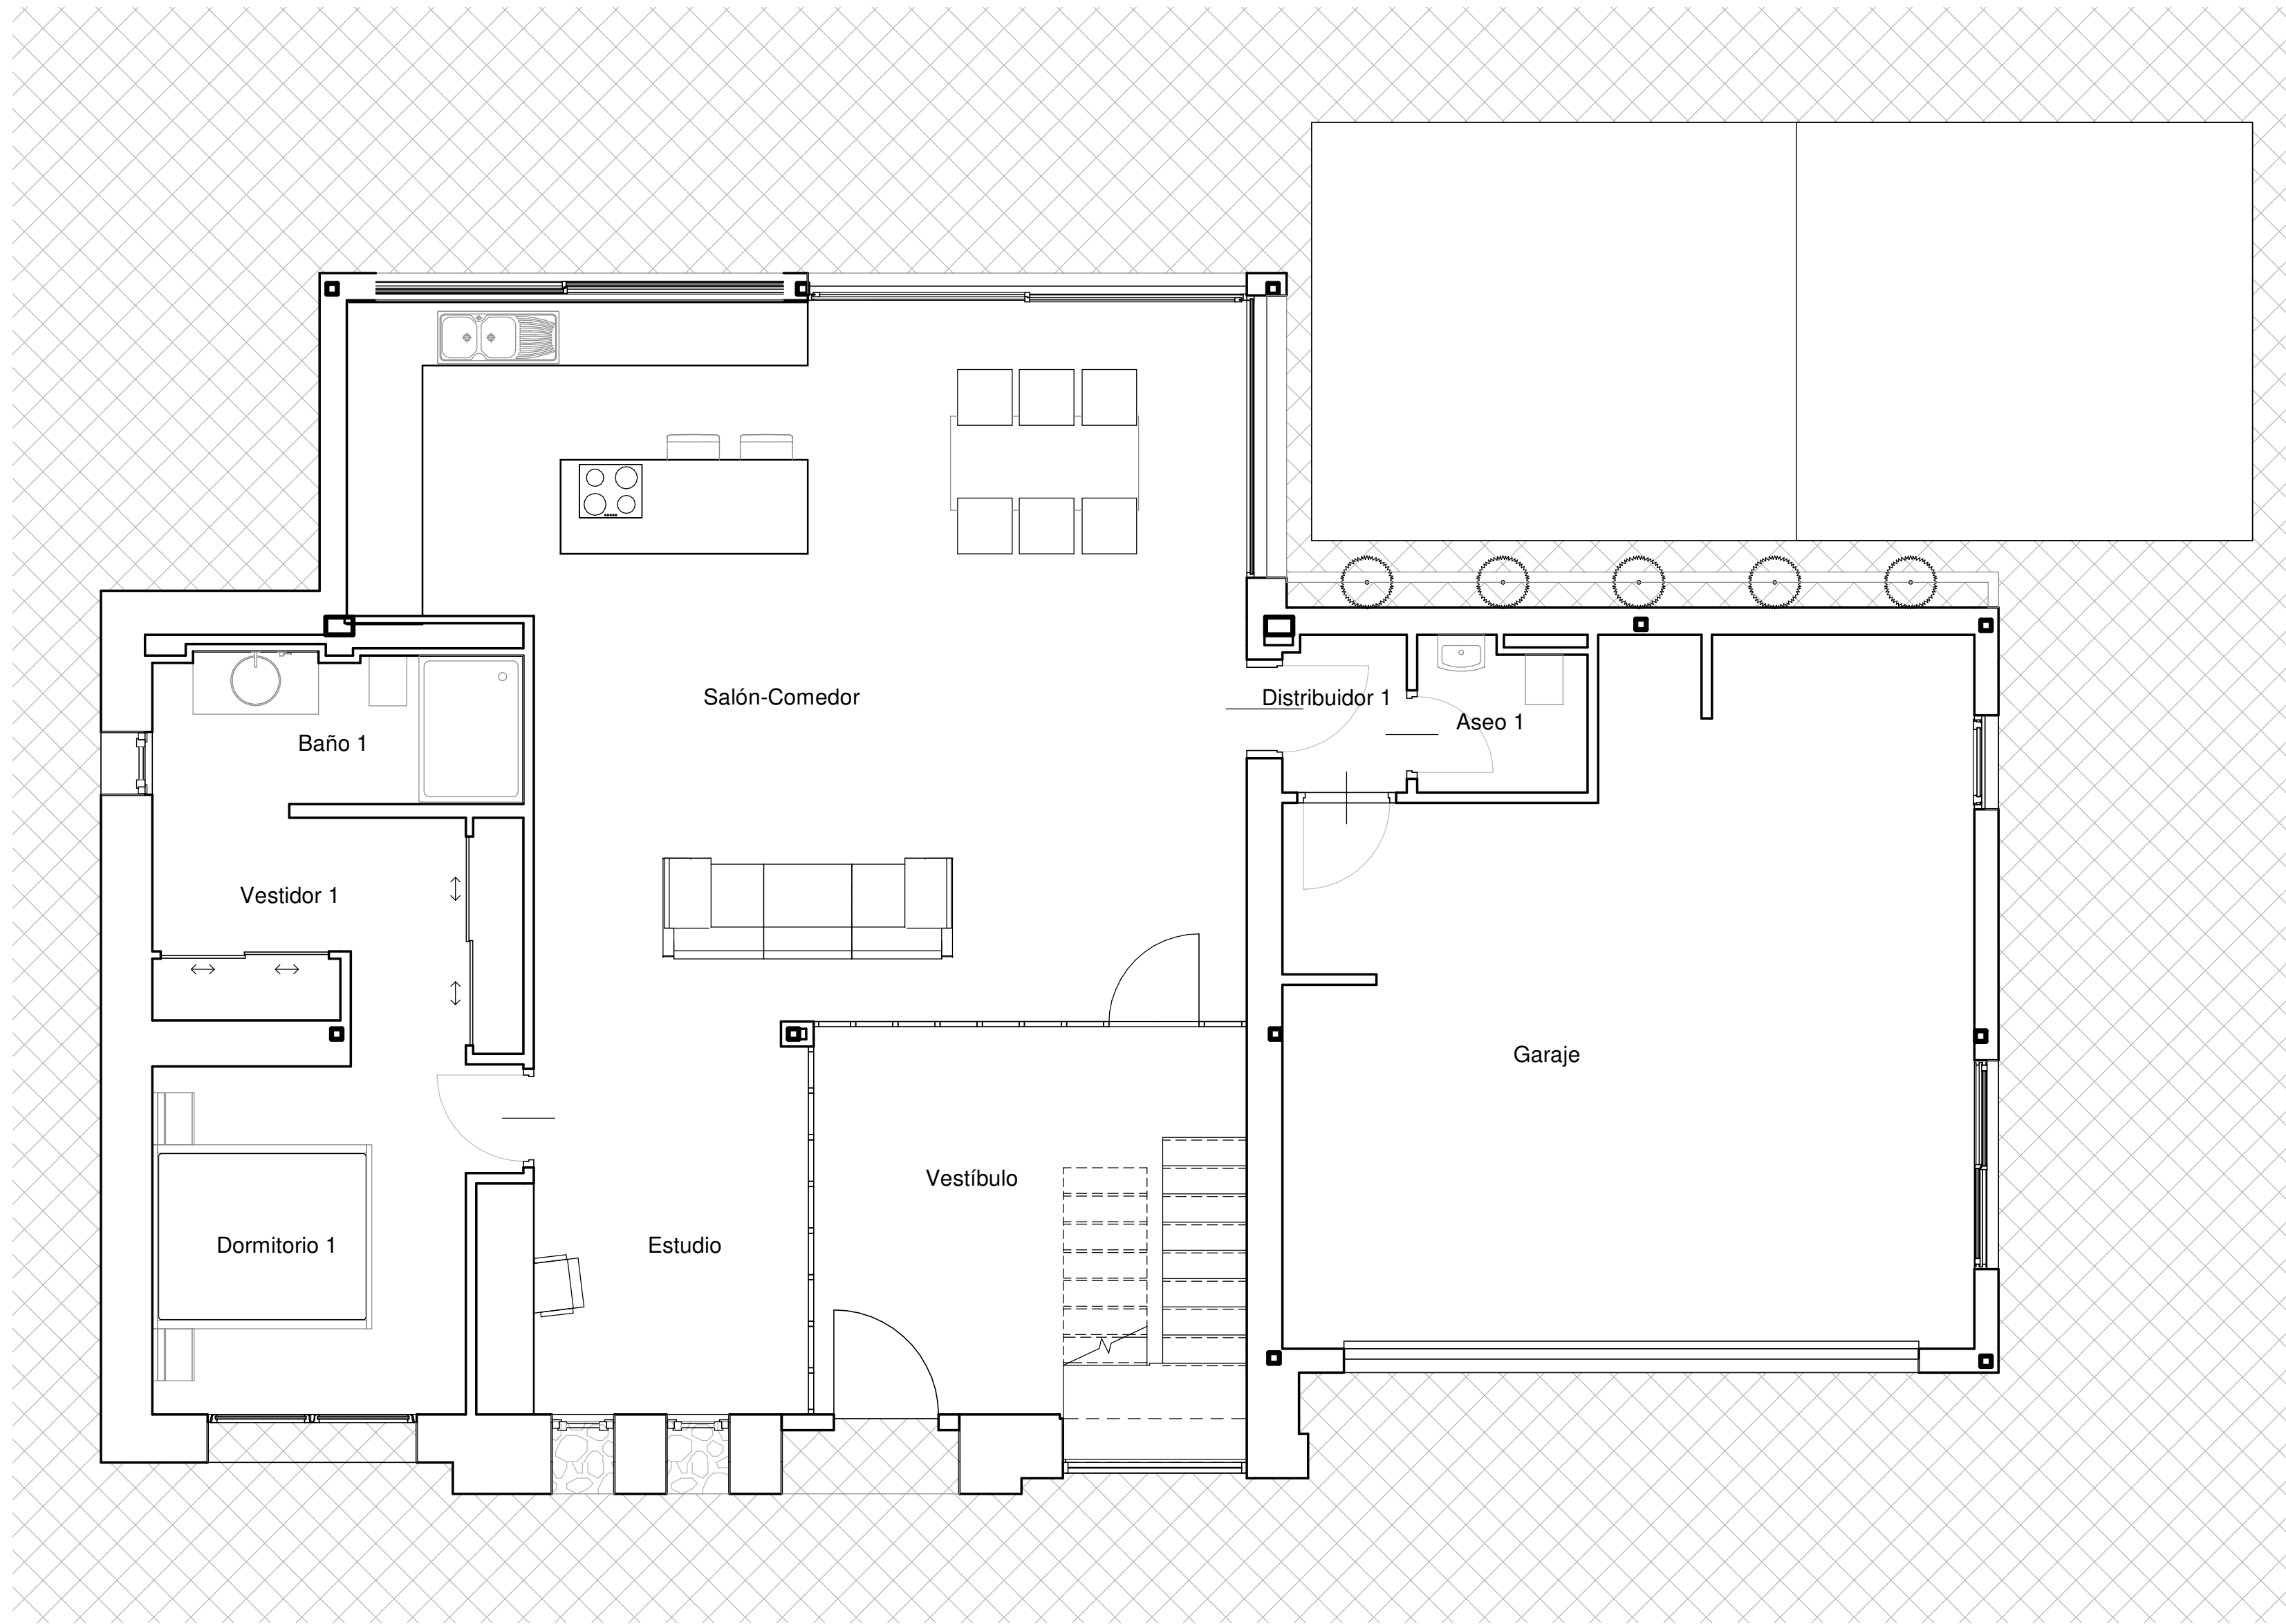
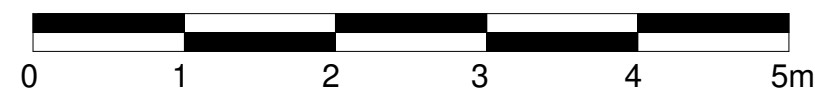


PROYECTO BÁSICO DE UNA VIVIENDA UNIFAMILIAR AISLADA			
DIRECCIÓN C/ ORENDELLA Nº5, L'ALFÁS DEL PI (ALC)			
PROMOTOR	Jan Willem Walraven Van Ommeren	FECHA	10/01/22
EXPT.		EXPT.	P1-22
ARQUITECTO	Carlos Herrero Recuero	Col. Nº	06118
Av. Holanda 6, Bº Local 3, 03540 Alicante			
607 66 65 18 herrero_recuero@yahoo.es			
TÍTULO PLANO		PLANTA BAJA DISTRIBUCIÓN	
Nº PLANO	ESCALA	1 : 50	
		A06F	

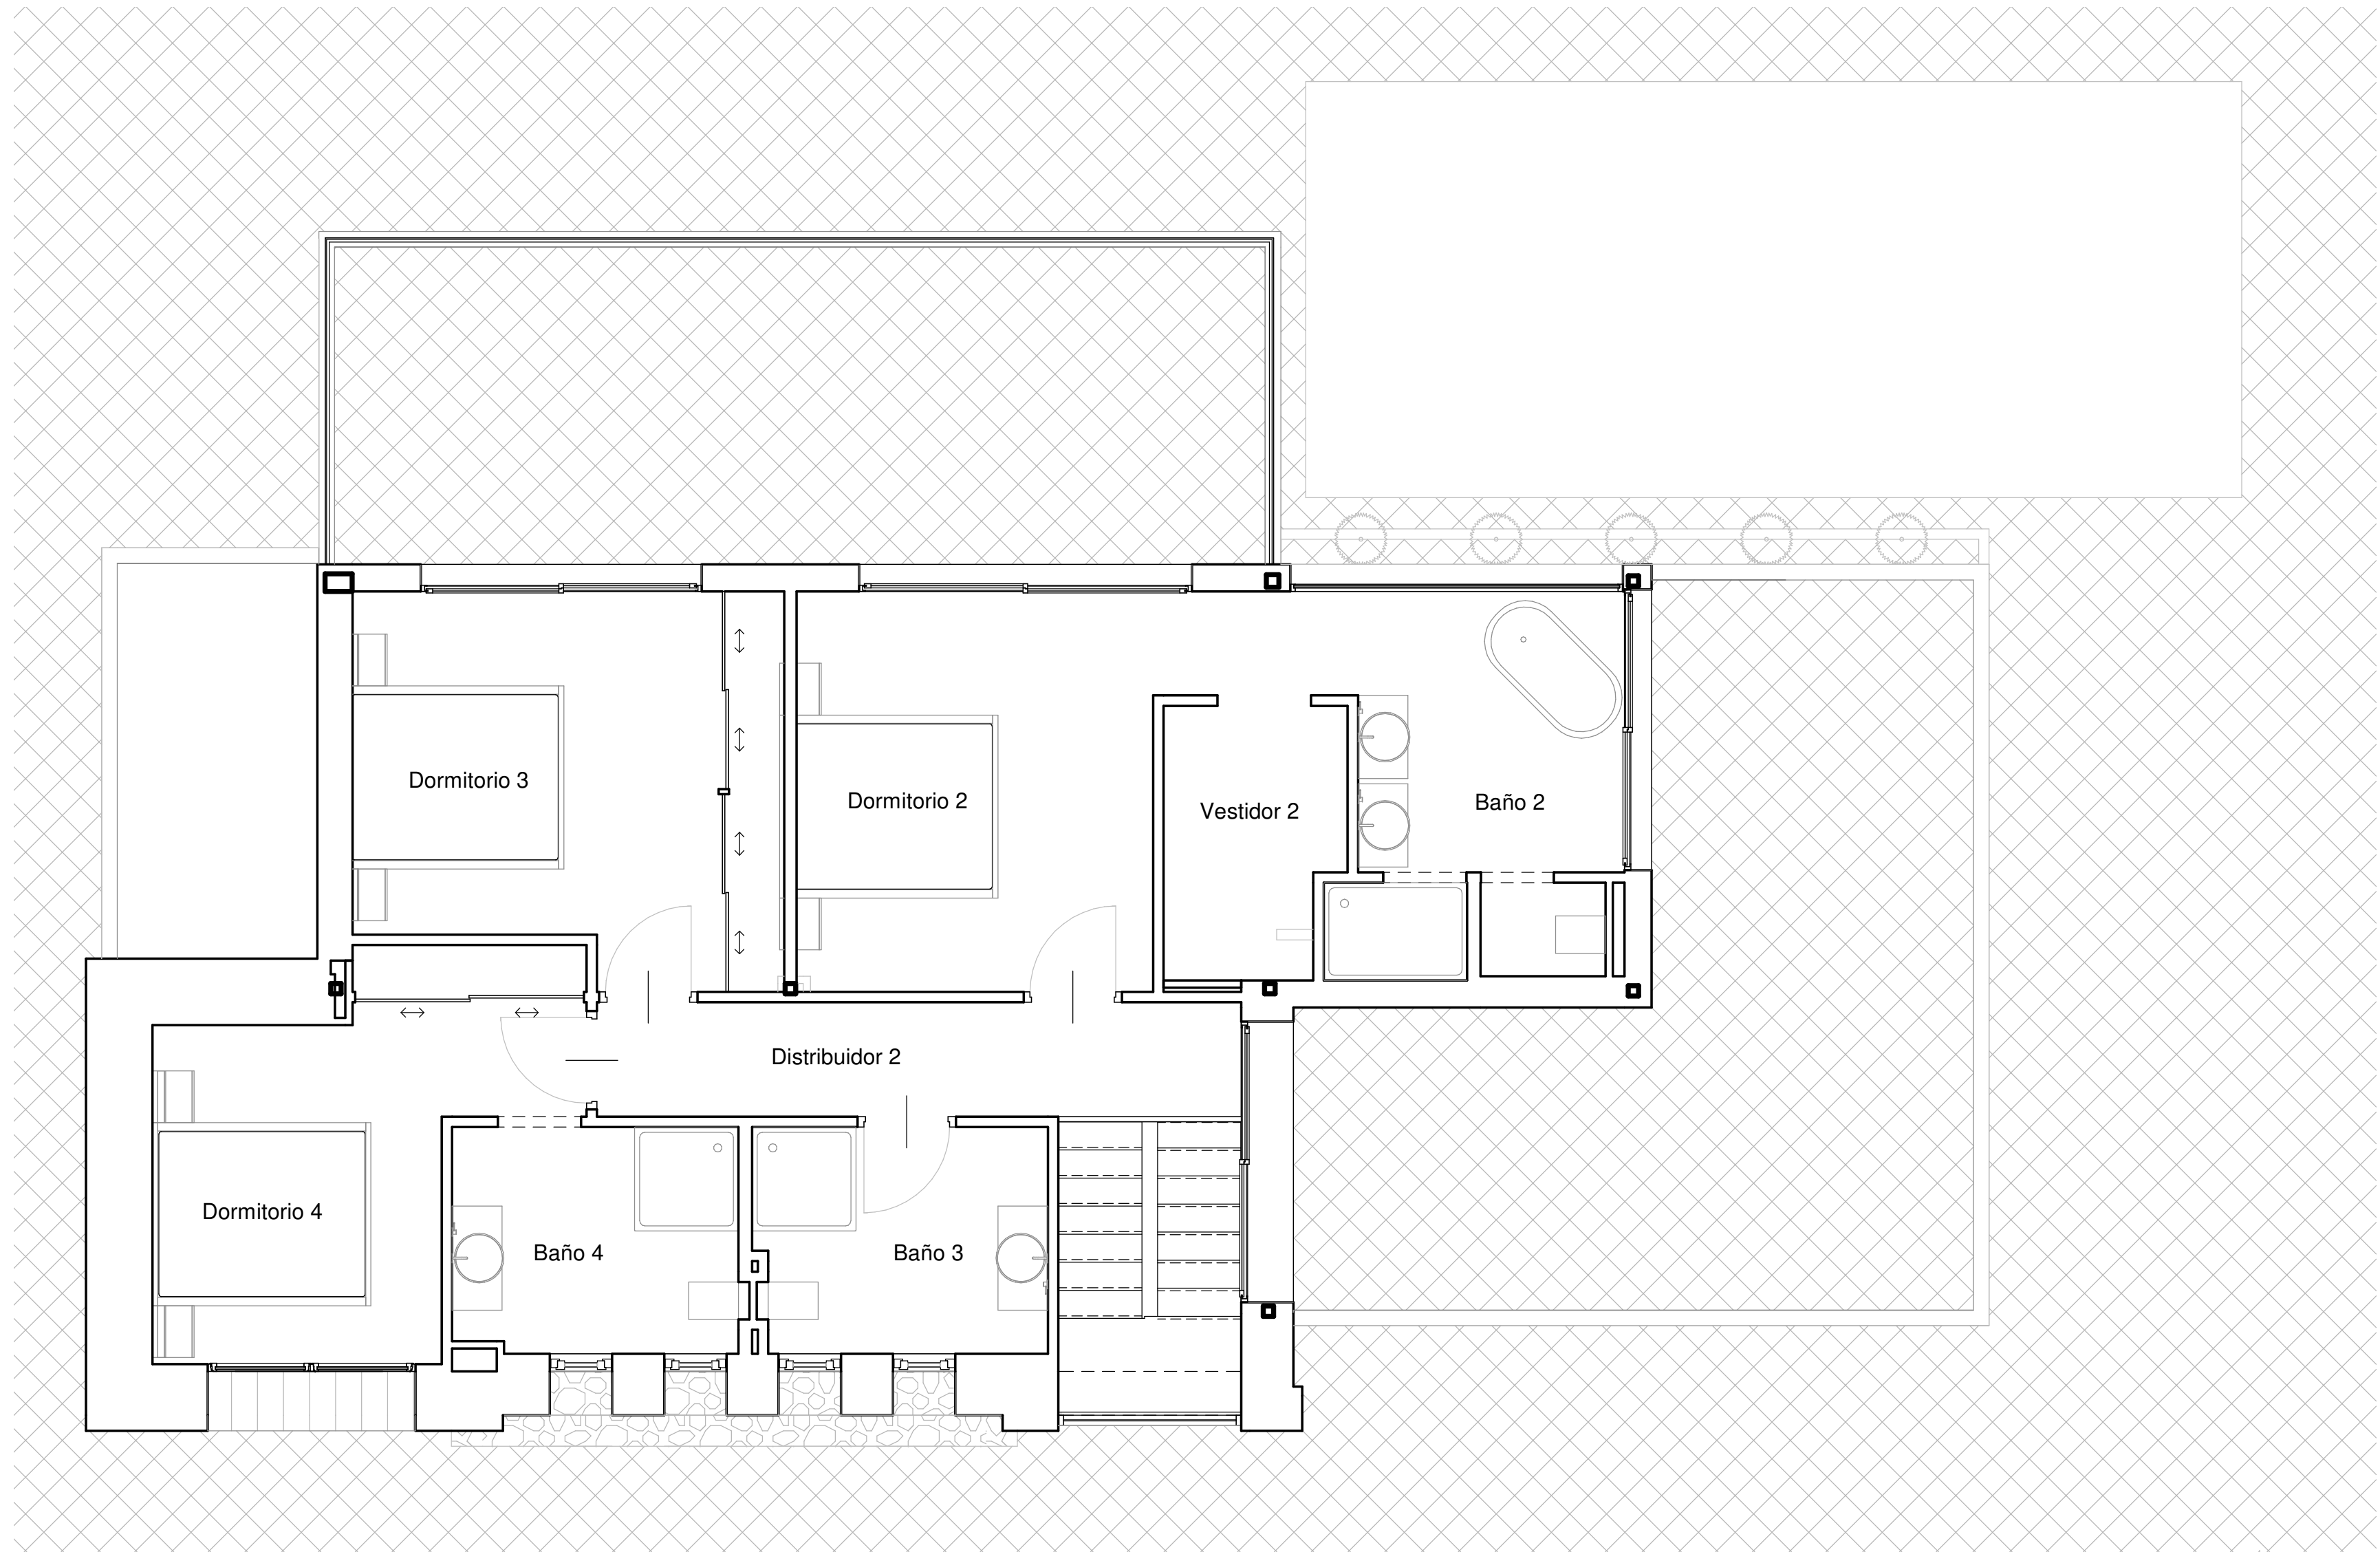

PROYECTO BÁSICO DE UNA VIVIENDA UNIFAMILIAR AISLADA			
DIRECCIÓN C/ ORENDELLA Nº5, L'ALFÁS DEL PI (ALC)			
PROMOTOR	Jan Willem Walraven Van Ommeren	FECHA	10/01/22
EXPT.	P1-22		
ARQUITECTO	Carlos Herrero Recuero	Col. Nº	06118
Av. Holanda 6, Bº Local 3, 03540 Alicante			
607 66 65 18 herrero_recuero@yahoo.es			
TÍTULO PLANO		PLANTA ALTA DISTRIBUCIÓN	
Nº PLANO	ESCALA	1 : 50	
		A07F	

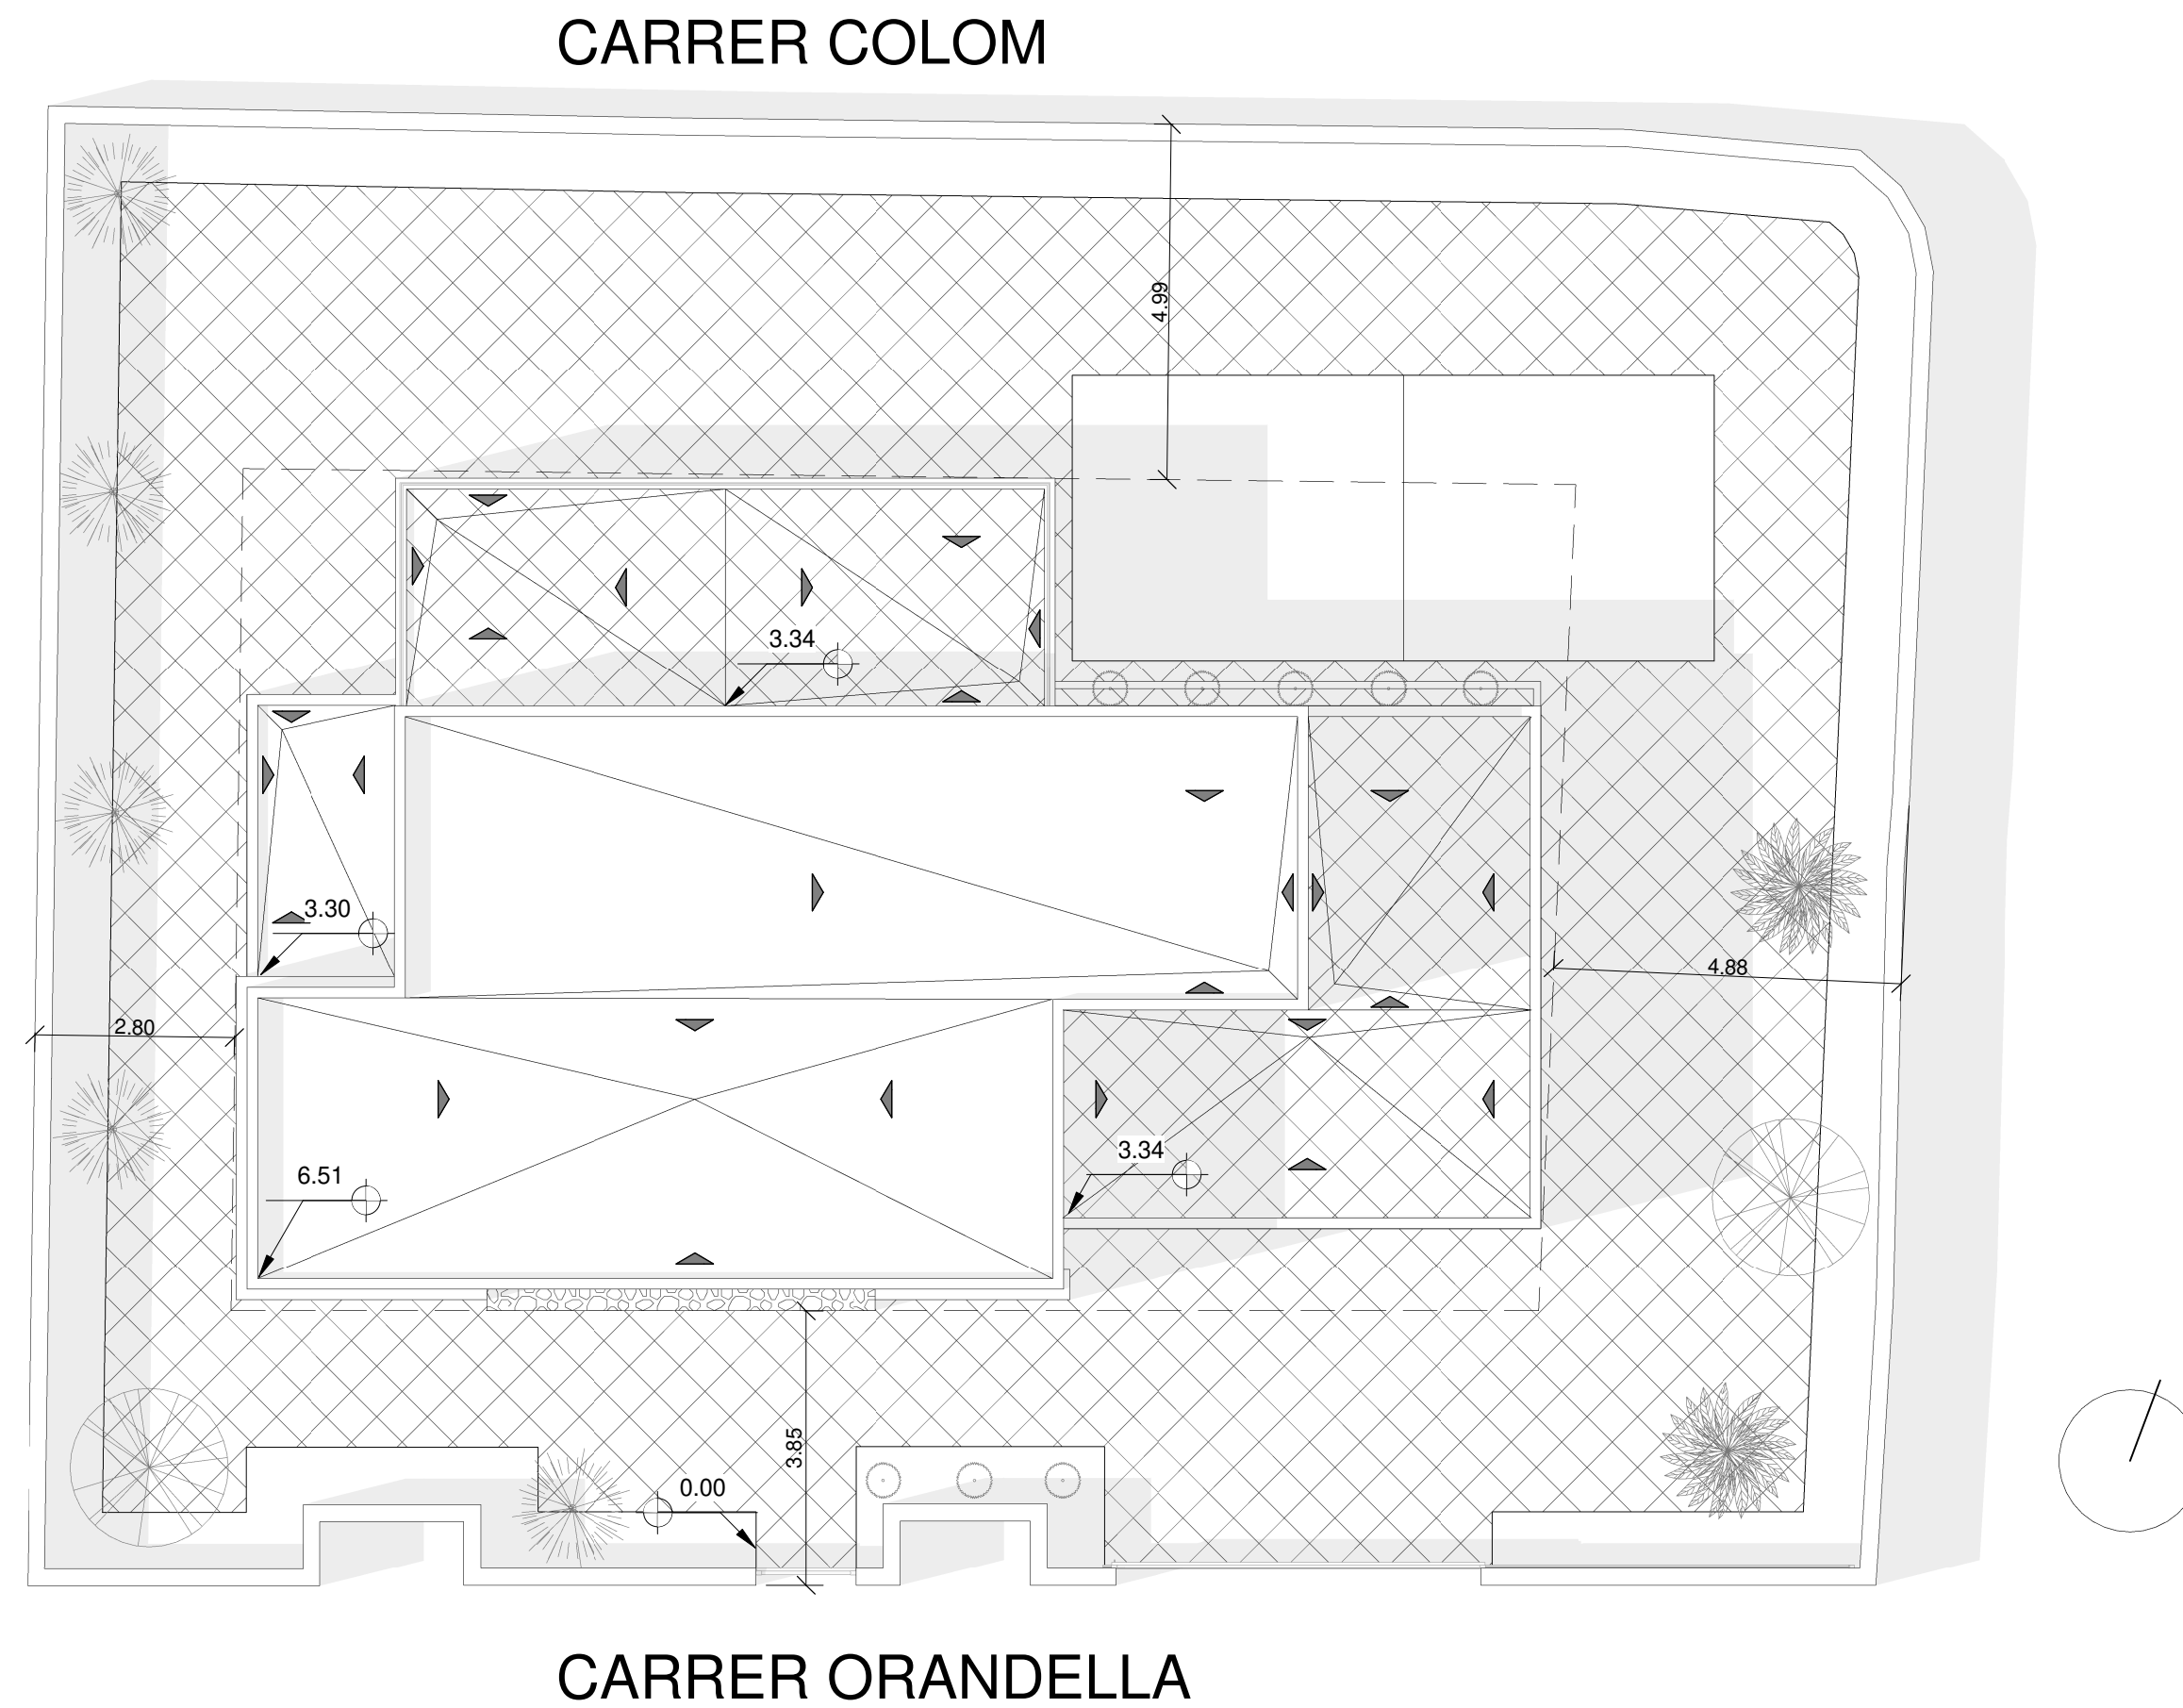

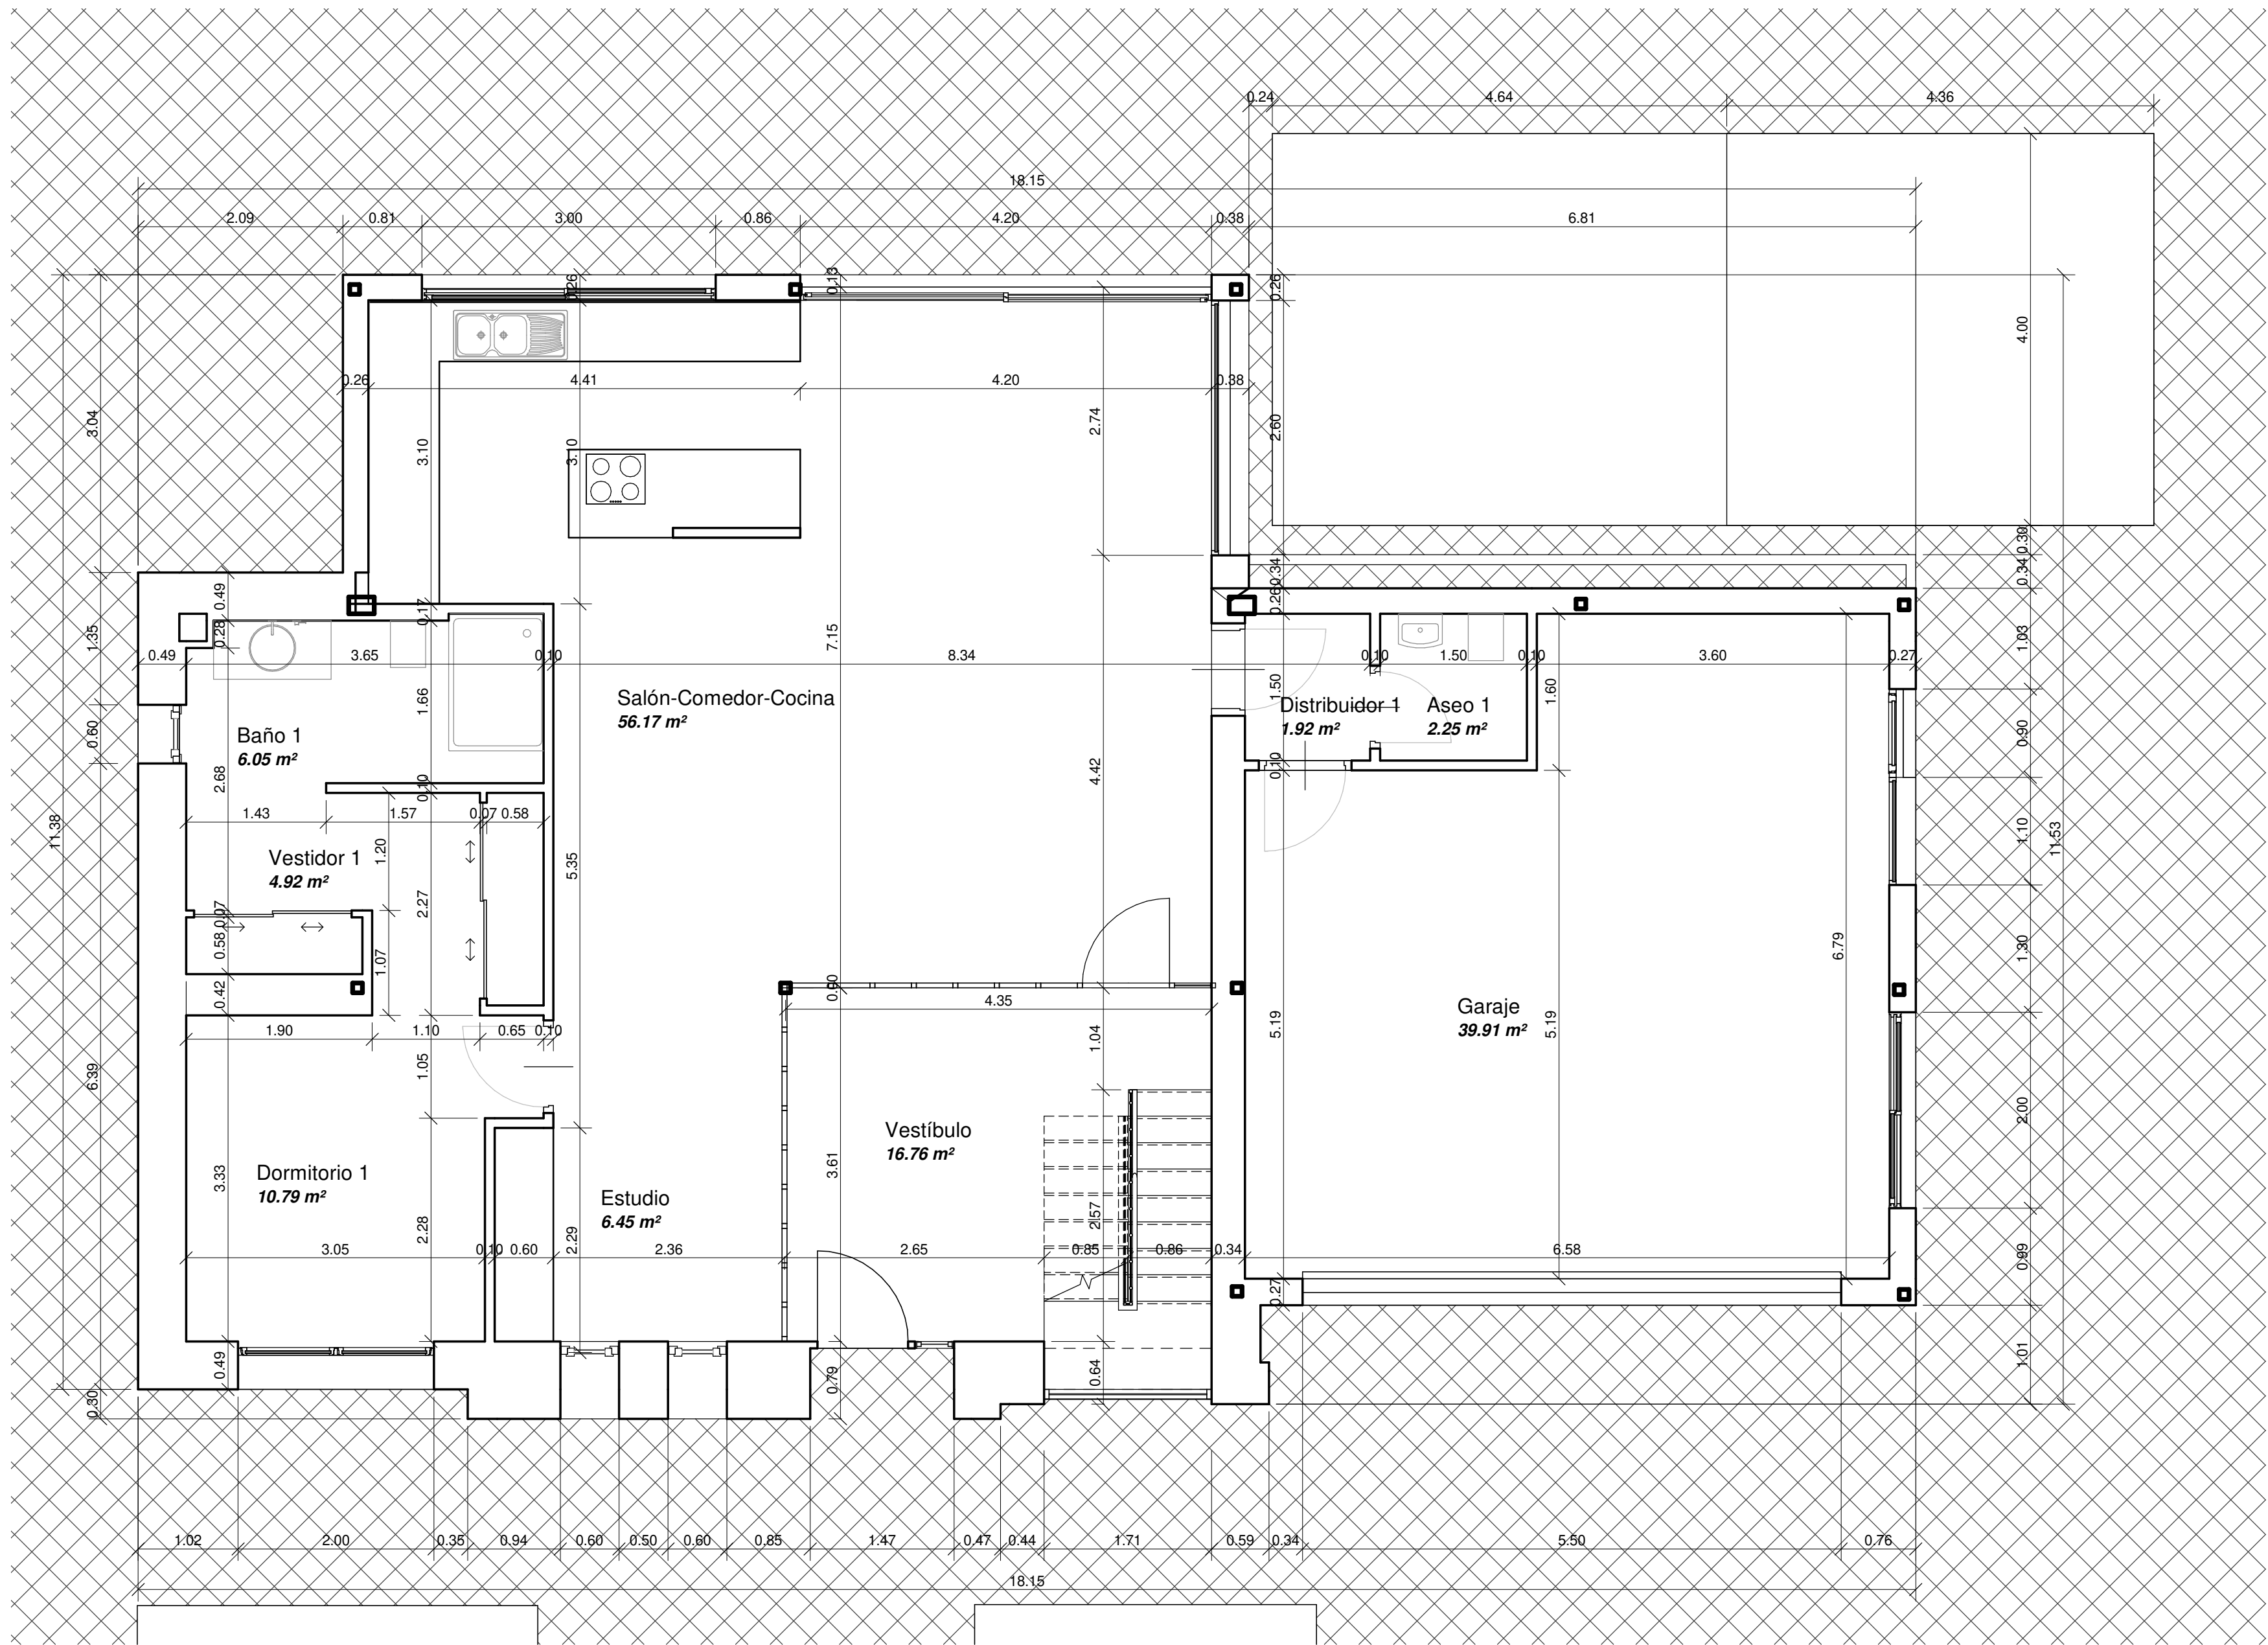

PROYECTO BÁSICO DE UNA VIVIENDA UNIFAMILIAR AISLADA

DIRECCIÓN

PROMOTOR

C/ ORENDELLA Nº5, L'ALFÁS DEL PI (ALC)

Jan Willem Walraven Van Ommeren

FECHA

EXPT.

10/01/22

P1-22

ARQUITECTO

Carlos Herrero Recuero

Av. Holanda 6, 607 66 65 18

Bj Local 3, 03540 Alicante

herrero_recuero@yahoo.es

Col. Nº 06118

TÍTULO PLANO

PLANTA BAJA

COTAS Y


SUPERFICIES

Nº PLANO

ESCALA

1 : 50

A04

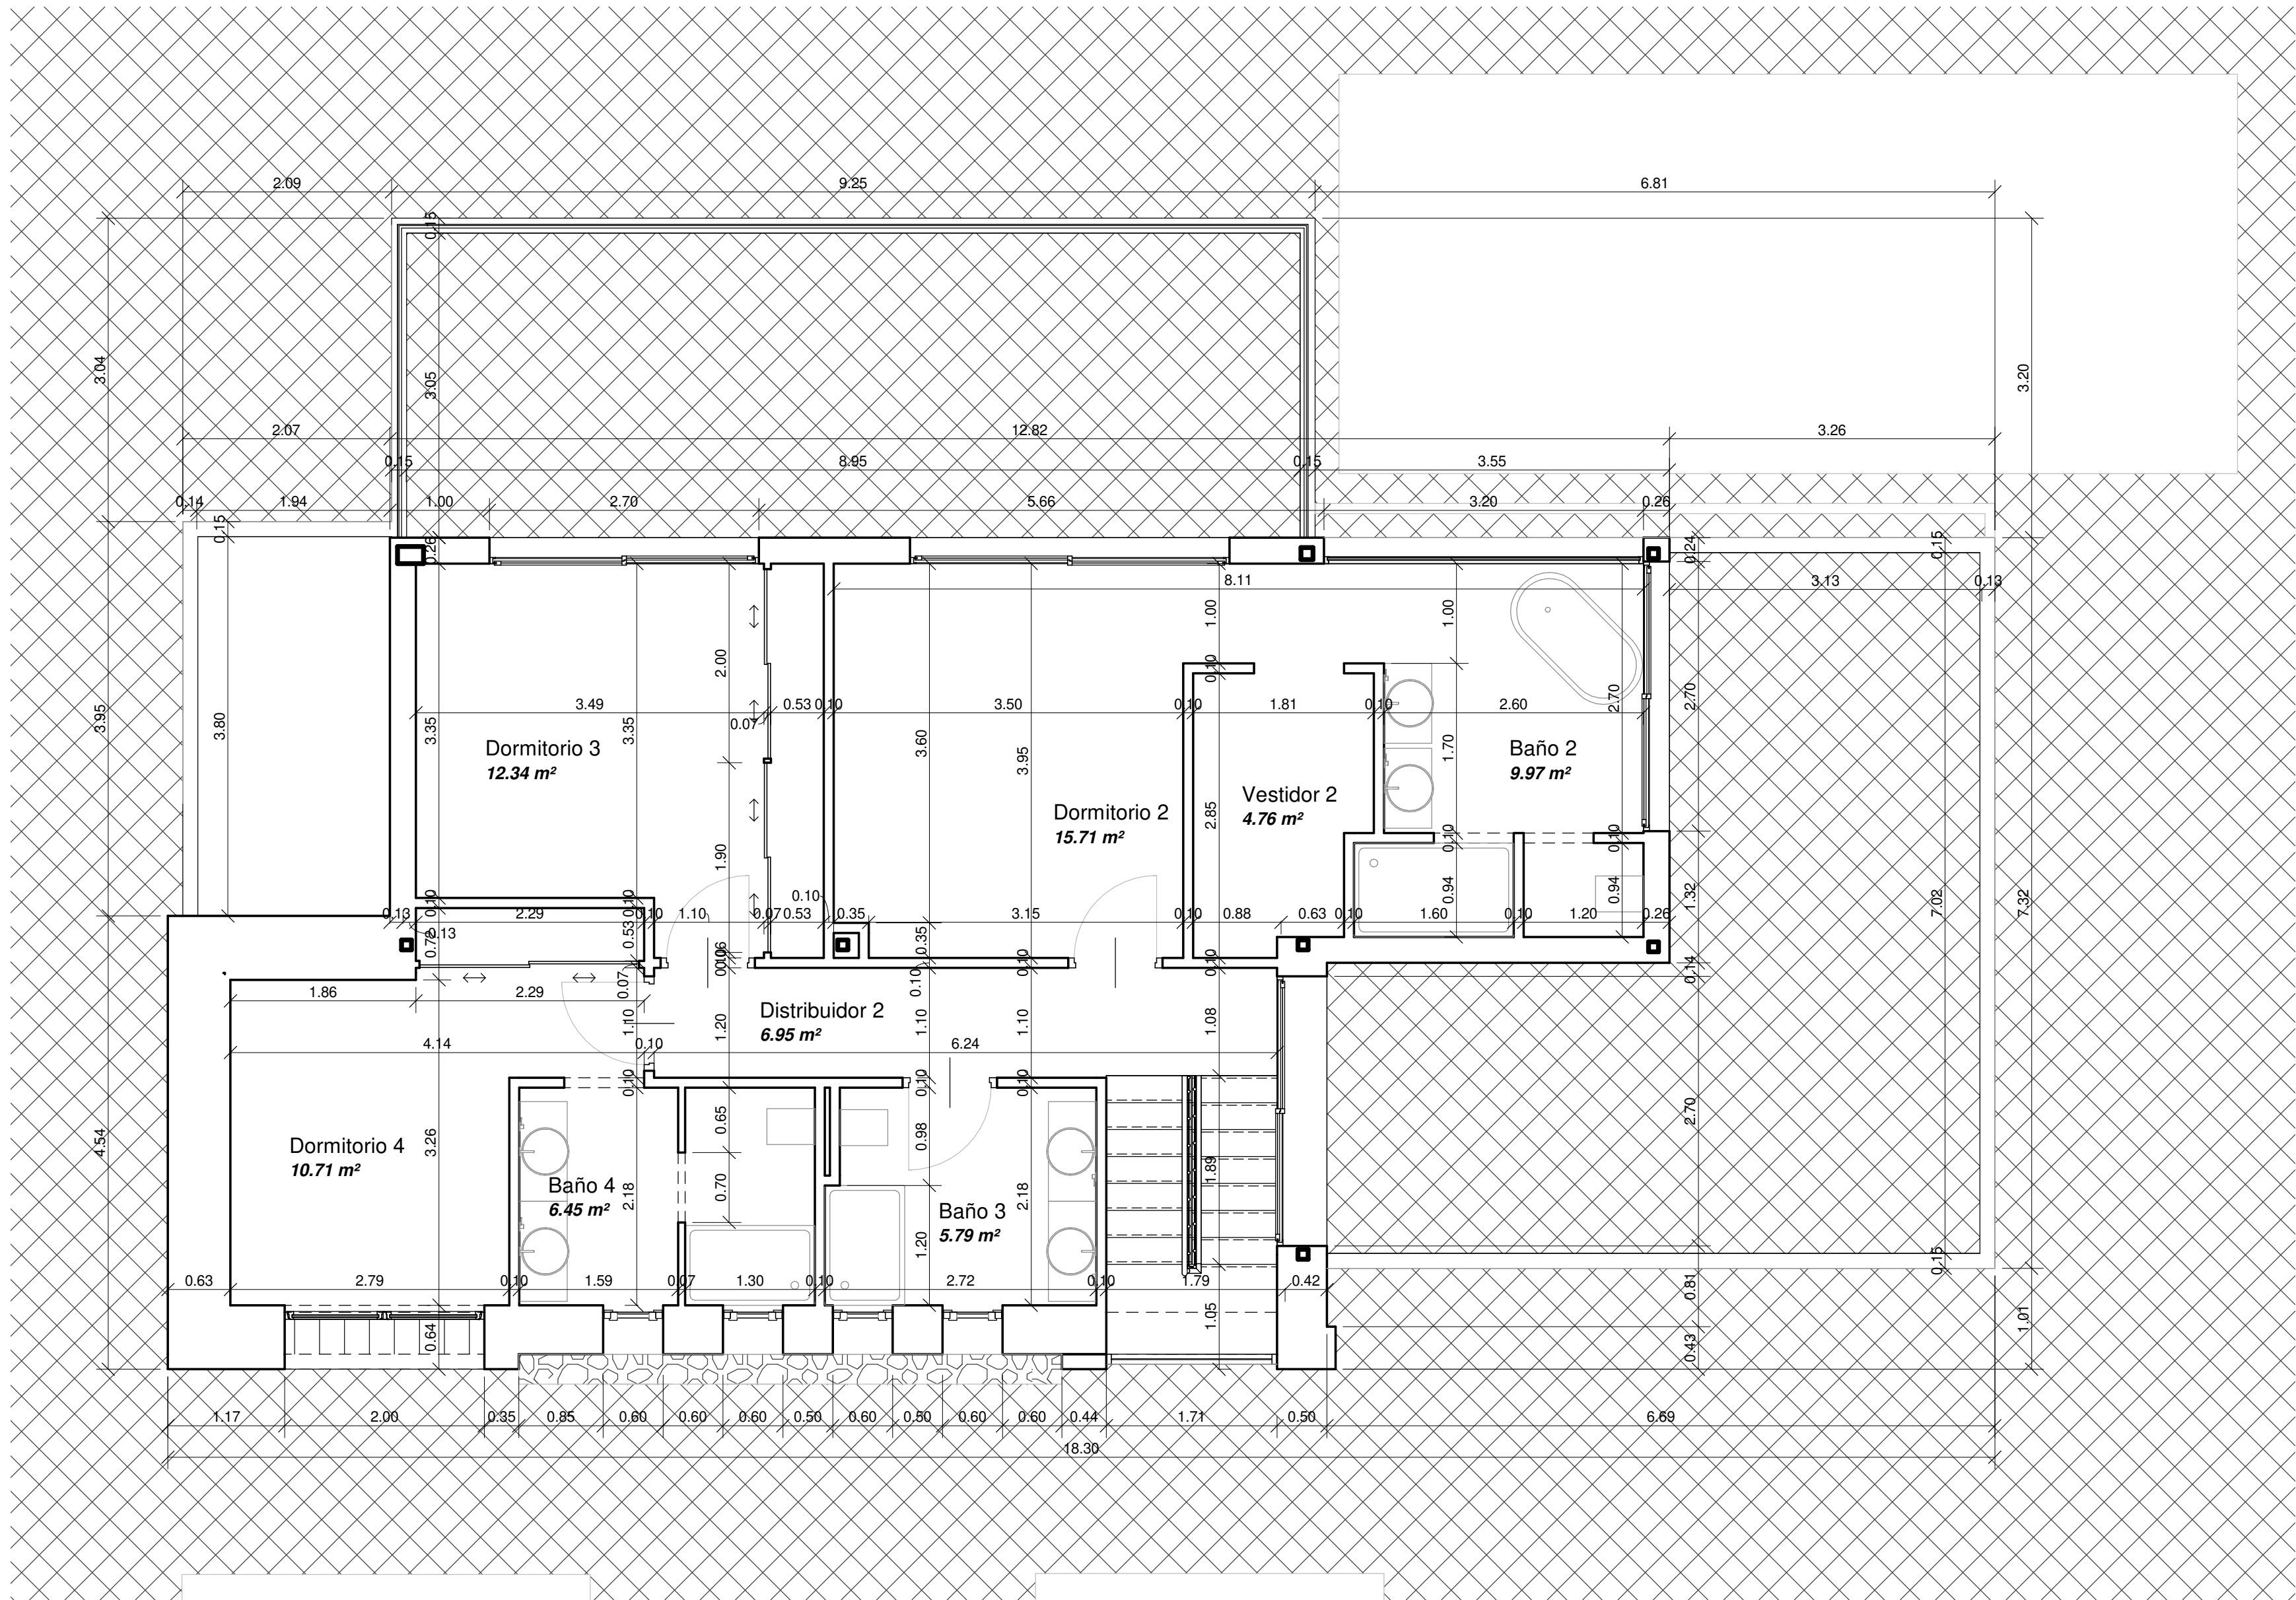

PROYECTO BÁSICO DE UNA VIVIENDA UNIFAMILIAR AISLADA			
DIRECCIÓN		C/ ORENDELLA Nº5, L'ALFÁS DEL PI (ALC)	
PROMOTOR		Jan Willem Walraven Van Ommeren	
FECHA		10/01/22	
EXPT.		P1-22	
ARQUITECTO		Carlos Herrero Recuero	
Av. Holanda 6, 607 66 65 18		Bj Local 3, 03540 Alicante herrero_recuero@yahoo.es	
Col. Nº 06118		TÍTULO PLANO	
PLANTA ALTA		COTAS Y SUPERFICIES	
Nº PLANO		ESCALA	
1 : 50		A05	