



GRAVDAL I LOFOTEN

Renoveringsobjekt

ADRESSE:	Gravdalsgata 29, 8372 Gravdal
AREAL:	Enebolig: Totalt bruksareal 212 m ² BRA-i: 150 m ² Terasse- og balkongareal (TBA) 7 m ²
TOMT:	Eiet tomt 1.376,9 m ²
PRISANTYDNING:	Kr 800.000,- + omkostninger

ADRESSE:

Gravdalsgata 29, 8372 Gravdal

MATRIKKE, TYPE OG EIERFORM:

Gnr. 16 bnr. 223 i Vestvågøy kommune. Eiet tomt.

TILSTANDSRAPPORT:

Utført av: Takstingeniør Knut-Ove Joel Eriksen.

Befaringsdato: 09.09.2025. Rapportdato: 27.10.2025.

Tilstandsrapporten ligger vedlagt. Interessenter oppfordres til å sette seg godt inn i denne.

BESKRIVELSE:

Bolig fra 1930. Boligen står for riving eller full renovering.

Eiendommen ligger på Gravdal i Vestvågøy kommune.

Rolig og etablert boligområde i Gravdal utbygget med eneboliger. I nærområdet finnes barnehage, grunnskole, videregående skole, butikker, sykehus og post, gode kommunikasjonsmuligheter. Gode tur- og friluftsarealer i området. Ca. 5 km. til Leknes, regions-/handelssenter i Lofoten med videregående skoler og flyplass.

Bygninger på eiendommen:

Enebolig - Byggeår: 1930.

Standard

Bygning må totalrenoveres.

Vedlikehold

Bygget er gammelt og bærer preg av manglende vedlikehold og oppgraderinger.

UTVENDIG

Taktekkingen er av skifertakstein.

Mangler nedløp, Takrenner av stål/aluminium.

Veggene har konstruksjon av stående plank. Fasade/kledning har liggende bordkledning. Fasade besiktet fra bakkenivå.

Takkonstruksjonen har sperrekonstruksjon.

Bygningen har malte trevinduer med 2-lags glass og trevinduer med koblet glass. Noen vinduer skiftet ut i nyere tid.

Bygningen har lakkert hovedytterdør og enkel kjellerdør i tre og første etasje.

Utvendig trapp av betong.

INNVEDIG

Innvendig er det gulv av furu, betong og belegg. Veggene har trepanel, malte plater og betong.

Innvendige tak har malte plater og trepanel.

Etasjeskiller er av trebjelkelag. Gulv mot grunn består av betongdekke/jord.

Boligen har mursteinspipe.

Veggene har betong/mur. Hulltaking er ikke foretatt. Rommet har en konstruksjon som gjør hulltaking unødvendig. Gulvet er av betong.

Boligen har malte tretrapper. Trapp til kjeller er kledd igjen.

Innvendig har boligen malte, glatte og/eller profilerte dører.

TEKNISKE INSTALLASJONER:

Innvendige vannledninger er av kobber og jern. Manglende opplegg for vannledning i bygning.

Det er avløpsrør av støpejern og plast.

Boligen har naturlig ventilasjon.

Varmtvannstank er ikke tilkoblet.

Bygning har ikke vært tilkoblet strøm på flere år.

TOMTEFORHOLD:

Det er byggegrunn av løsmasser.

Dreneringen er fra 1930.

Bygningen har betonggrunnmur.

Utvendige avløpsrør er av støpejern og er fra 1930.

Det er oljetank av ukjent type og årstall.

Det ikke lenger tillatt å bruke fossil olje eller parafin til oppvarming av verken boliger eller bygg.

Kommunen kan gi pålegg om at oljetanken fjernes.

Tanker som tas ut av bruk, skal tømmes, graves opp og destrueres etter nærmere regler. Kjøper av eiendommen er ansvarlig for kostnad og risiko ved fjerning av eksisterende oljetank og må innrette seg etter gjeldende regler samt forbudet.

Ta kontakt med kommunen dersom du ønsker ytterligere opplysninger.

Se www.oljefri.no.

Nedenfor gjengis en kort oppsummering der den bygningssakkyndige har beskrevet avvik ved boligen som har fått tilstandsgrad 3 (TG3):

TG 3- Store eller alvorlige avvik:**Utvendig****Taktekking:**

Taktekkingen er av skifertakstein. Siden taket (takkonstruksjon, taktekking og skorstein) kun er observert fra bakkenivå, er vurderingen begrenset av dette.

Det er ikke sikkerhetsmessig forsvarlig å bevege seg ut på taket eller observere fra stige. Selv om det ikke er avdekket skader under befaringen, betyr ikke dette at det ikke foreligger skader som en besiktigelse på taket kan avdekke. Vær oppmerksom på denne risikoen. En undersøkelse av taket kan utføres av en fagperson under tilstrekkelige sikkerhetsforhold.

Vurdering av avvik:

- Det er påvist skader eller avvik på selve taktekkingen.

Det er påvist store skader på taktekkingen og undertak.

Nedløp og beslag:

Mangler nedløp, Takrenner av stål/aluminium.

Vurdering av avvik:

- Det er ikke tilfredsstillende bortledning av vann fra taknedløp ved grunnmur.

- Det mangler snøfangere på hele eller deler av taket, men det var ikke krav om dette på byggemeldingstidspunktet.
- Det mangler tilfredsstillende adkomst til pipe for feier.

Mangler det meste av takrenner og nedløp.

Veggkonstruksjon:

Veggene har konstruksjon av stående plank. Fasade/kledning har liggende bordkledning. Fasade besiktet fra bakkenivå.

Vurdering av avvik:

- Det er påvist omfattende skade i fasade.

Takkonstruksjon/Loft:

Takkonstruksjonen har sperrekonstruksjon.

Vurdering av avvik:

- Det er påvist fukt-/råteskader i takkonstruksjonen.
- Det er påvist fuktskjolder/skader i takkonstruksjonen.
- Det er registrert skader i undertak.

Det er lekkasje i yttertak vann kommer inn i bygning.

Vinduer:

Bygningen har malte trevinduer med 2-lags glass og trevinduer med koblet glass. Noen vinduer skiftet ut i nyere tid.

Vurdering av avvik:

- Det er påvist at enkelte vinduer er vanskelig å åpne/lukke.
- Det er påvist tegn på innvendig kondensering av enkelte vindusglass.
- Det er påvist vinduer med fukt/råteskader.
- Karmene i vinduer er slitte og det er sprekker i trevirket.
- Vinduene har råteskader.

Dører:

Bygningen har lakkert hovedytterdør og enkel kjellerdør i tre og første etasje.

Vurdering av avvik:

- Det er påvist dør(er) med fukt/råteskader.
- Karmene i dører er værslitte utvendig og det er sprekker i trevirket.

Utvendige trapper:

Utvendig trapp av betong.

Vurdering av avvik:

- Det er ikke montert rekkverk.

Innvendig:**Overflater:**

Innvendig er det gulv av furu, betong og belegg. Veggene har trepanel, malte plater og betong. Innvendige tak har malte plater og trepanel.

Vurdering av avvik:

- Det er stedvis påvist synlige skader på overflater.

Etasjeskille/gulv mot grunn:

Etasjeskiller er av trebjelkelag. Gulv mot grunn består av betongdekke/jord. Etasjeskillere og gulv mot grunn er ikke en del av det som undersøkes i tilstandsrapporten, og det er derfor ikke utført målinger eller analyser av disse konstruksjonene.

Under befaringen ble det observert skjevheter i etasjeskille og andre konstruksjonselementer. Disse skjevhetene kan være tegn på setninger eller bevegelser i bygningens struktur, som kan kreve videre utredning.

For å avklare om dette har betydning for bygningens stabilitet og sikkerhet, anbefales det at det utføres undersøkelser og vurderinger av en spesialisert ingeniør eller annet kvalifisert fagpersonell.

Pipe og ildsted:

Boligen har mursteinspipe.

Vurdering av avvik:

- Avstanden mellom ildstedet og brennbart materiale er for liten.
- Det er påvist sprekker og/eller riss i pipe.
- Ildfast plate mangler på gulvet under sotluke/feieluke på pipe.
- Ildfast plate mangler på gulvet under/foran ildstedet.
- Pipevanger er ikke synlige.

Det må gjøres tiltak for å øke avstanden mellom ildstedet og brennbart materiale, samt montere ildfast plate på gulvet under sotluke/feieluke og foran ildstedet. Det er også påvist sprekker og/eller riss i pipen, og pipevanger er ikke synlige. Tiltak bør iverksettes for å utbedre disse forholdene.

Rom under terreng:

Veggene har betong/mur. Hulltaking er ikke foretatt. Rommet har en konstruksjon som gjør hulltaking unødvendig. Gulvet er av betong.

Punktet må sees i sammenheng med 'Drenering'

Vurdering av avvik:

- Det er påvist indikasjoner på noe fuktgjennomtrenging i kjellergulv.
- Det er påvist indikasjoner på noe fuktgjennomtrenging inn i kjellermur.
- Det er påvist synlig fuktighet på mur/gulv i kjeller.
- Det er påvist synlige fukt/råteskader i treverk i underetg./kjeller, hulltaking er derfor ikke nødvendig

Innvendige trapper:

Boligen har malte tretrapper. Trapp til kjeller er kledd igjen.

Vurdering av avvik:

- Åpninger i rekkverk er større enn dagens forskriftskrav til rekkverk i trapper.
- Det er ikke montert rekkverk.
- Det mangler håndløper på vegg i trappeløpet.

Åpningene i rekkverket er større enn dagens forskriftskrav for trapper, noe som kan medføre økt risiko for fallulykker, spesielt for barn.

Innvendige dører:

Innvendig har boligen malte, glatte og/eller profilerte dører.

Vurdering av avvik:

- Det er påvist avvik som tilsier at det bør foretas tiltak på enkelte dører.
- Enkelte av innvendige dører har betydelige skader
- Enkelte av innvendige dører har en del slitasje.

Enkelte innvendige dører har skader og slitasje som medfører behov for utbedring.

Tekniske installasjoner:**Vannledninger:**

Innvendige vannledninger er av kobber og jern. Manglende opplegg for vannledning i bygning.

Vurdering av avvik:

- Mer enn halvparten av forventet brukstid er passert på innvendige vannledninger.

- Det er avvik:

Vannrørene er gamle og bør skiftes ut for å redusere risikoen for lekkasjer og driftsproblemer.

Avløpsrør:

Det er avløpsrør av støpejern og plast.

Vurdering av avvik:

- Mer enn halvparten av forventet brukstid er passert på innvendige avløpsledninger.
- Det er påvist at avløpsrør av jern har store rustskader.

Avløpsrør av jern har store rustskader, noe som medfører økt risiko for lekkasjer og behov for utskifting.

Ventilasjon:

Boligen har naturlig ventilasjon.

Vurdering av avvik:

- Ingen ventilerings utover åpning av vindu.

Det er ikke etablert ventilasjonsløsninger utover mulighet for lufting via vinduer. Dette gir begrenset luftutskifting og kan medføre dårligere innneklima.

Varmtvannstank:

Varmtvannstank er ikke tilkoblet.

Elektrisk anlegg:

Bygning har ikke vært tilkoblet strøm på flere år.

Eldre anlegg bør kontrolleres av sertifisert elektriker. Det må påregnes større utbedring av det elektriske anlegget.

Branntekniske forhold:

Er det mangler på røykvarsler i boligen iht. forskriftskrav på søknadstidspunktet, men minst Byggeforskrift 1985?

Ja

2. Er det mangler for brannslukningsutstyr i boligen iht. forskriftskrav på søknadstidspunktet, men minst Byggeforskrift 1985?

Ja

3. Er det skader på brannslukkingsutstyr eller er apparatet eldre enn 10 år?

Ja

4. Er det skader på røykvarslere?

Ja

Drenering:

Dreneringen er fra 1930.

Punktet må sees i sammenheng 'Rom under terreng'

Vurdering av avvik:

- Dreneringen er utilstrekkelig og har idag begrenset effekt.

Grunnmur og fundamenter:

Bygningen har betonggrunnmur.

Vurdering av avvik:

- Det er registrert setningsskader/store riss/sprekker.

Det er registrert setningsskader/store riss/sprekker.

Terrengforhold:

Vurdering av avvik:

- Terrenget faller inn mot bygningen og det er maksimale forhold for vann inn mot muren.

Terrenget faller inn mot bygningen, noe som gir maksimale forhold for vanninntrengning mot muren. For å redusere risikoen for fuktproblemer bør det tilrettelegges for fall fra muren og ut i terrenget, slik at vann ledes bort fra byggegroppen.

Utvendige vann og avløpsledninger:

Utvendige avløpsrør er av støpejern og er fra 1930. Det er offentlig avløp via private stikkledninger
Utvendige vannledninger er av jernrør og er fra 1930.

Det er offentlig vannforsyning via private stikkledninger.

Vurdering av avvik:

- Kombinasjonen av alder og materiale på utvendige vann- og avløpssystemet tilsier at man må regne med utskiftninger.

Oljetank:

Det er oljetank av ukjent type og årstall.

Vurdering av avvik:

- Det foreligger krav om sanering av oljetank.

AREAL OG INNHOLD:

Enebolig:

Kjeller: Bra-e: 62 m² består av Uinnredet kjellerrom 1, uinnredet kjellerrom 2, uinnredet kjellerrom 3

Første etasje: BRA-i: 76 m² og består av Gang, stue 1, soverom, hall m/trapp, stue 2

Andre etasje: BRA-i: 74 m² og består av Gang, teknisk rom, soverom 1, soverom 2, soverom 3, soverom 4, uinnredet rom

Terasse- og balkongareal (TBA) 7 m²

Arealene er oppgitt av bygningssakkyndig på grunnlag av NS3940(2023).

Internt bruksareal (BRA-i) er areal innenfor boligens omsluttende vegger. Det er for eksempel stue, soverom, kjøkken, entré, bad,

loftsrom, innvendig bod og gangareal mellom disse. Dersom boligen består av en bruksenhet med flere selvstendige boenheter, skal de selvstendige boenhetene kategoriseres som BRA-i. Et eksempel på dette kan være en enebolig med adskilt utleieenhet.

Eksternt bruksareal (BRA-e) er for eksempel en ekstern bod, kjellerstue med egen inngang, gjesterom, tilleggsbygg eller andre rom som tilhører boenheten, men som ikke er direkte tilknyttet det interne arealet. Tilleggsbygg kan være for eksempel garasje, naust eller utvendig bod.

Innglasset balkong (BRA-b) er innglassede balkonger, verandaer og altaner som disponeres av boenheten.

Terrasse- og balkongareal (TBA) er arealet av terrasser, altaner, verandaer og åpne balkonger som er tilknyttet boenheten.

Boligens gulvareal (GUA) er boligens samlede gulvareal og areal med lav takhøyde ALH er areal uten krav til minste himlingshøyde.

Alle arealer er oppmålt innvendig (BRA) Mindre avvik kan dermed forekomme, uten at disse vil ha betydning for verdisettingen.

Høyde innvendig fra 1,9-2,55 m.

Bygning har vært tidligere postkontor kombinert med bolig. rominndelinger bærer også preg av det. Loft/hems på ca. 40 m² ikke måleverdig og heller ikke tatt med i arealoppsett.

ANTALL SOVEROM:

5

Antall soverom er angitt etter Forbrukertilsynets retningslinjer, og inkluderer kun soverom som er godkjent til varig opphold. Antall soverom angitt av bygningssakkyndige i tilstandsrapport er angitt etter takstbransjens retningslinjer, der det er den faktiske bruken av rommet på

markedsføringstidspunktet som er avgjørende. Bruken av rommet kan likevel være i strid med byggetekniske forskrifter og/eller manglende godkjenning, bruksendringer til rom for varig opphold m.m.

LOVLIGHET:

Det foreligger ingen tegninger i kommunes arkiv, og medhjelper har derfor ikke kunnet foreta kontroll av dagens bruk opp mot eventuelle godkjente tegninger. Kjøper overtar ansvar, risiko og eventuelle konsekvenser knyttet til dette.

ADKOMST:

Innkjørsel fra kommunal vei.

VANN OG AVLØP:

Eiendommen er tilknyttet offentlig avløp.

Eiendommen er tilknyttet offentlig vann.

REGULERING:

Eiendommen ligger i et område avsatt til bolig i kommuneplanen.

Mot Gravdalsgata er en liten stripe av eiendommen omfattet av reguleringsplanen Fortau Gravdal (avkjørsel). Det er gul støysone på deler av eiendommen.

OM TOMTEN:

Tomt: 1.376,9 m²

Eiendommen har sentral beliggenhet. skrånende terreng. Tomten er igjengrodd.

FYRING/OPPVARMING:

Vedovn i stue. Pipe kan ikke brukes før den er utbedret forskriftsmessig.

KOMMUNALE AVGIFTER OG EIENDOMSSKATT:

Eiendomsskatt : kr 3.405 pr år. (2024)

Renovasjonsgebyr: Fritak da boligen er ubeboelig

Vannavgift: kr 3.578 pr år. (2024)

Avløp: kr 2.076 pr. år (2024)

PRISANTYDNING OG OMKOSTNINGER:

I tillegg til kjøpesummen, betaler kjøper alle omkostninger som følge av eierskiftet, herunder dokumentavgift 2,5% av kjøpesum, tinglysningsgebyr kr 545,- , samt registrering av pantedokument kr 545,-.

Prisantydning: Kr. 800 000,-

Dokumentavgift: Kr. 20.000,-

Tinglysningsgebyr skjøte: Kr. 545,-

Tinglysningsgebyr pantedok. Kr. 545,-

Kjøpesum med omkostninger: Kr. 821.090,-

Regnestykket forutsetter at det kun tinglyses ett pantedokument og at eiendommen selges til takstverdi.

FERDIGATTEST:

Det foreligger ikke ferdigattest eller midlertidig brukstillatelse i kommunens arkiver.

ENERGIKARAKTER:

F- Rød.

FORMUESVERDI:

Formuesverdien er innhentet fra Skatteetaten.

Primærbolig: kr. 543.796 (2023)

Sekundærbolig: kr. 2.175.183 (2023)

HEFTELSE:

Ingen.

TVANGSSALG:

Dette er et tvangssalg hvor advokat er oppnevnt som medhjelper av Tingretten. Tvangssalg reguleres av tvangsfullbyrdsloven av 26.juni 1992 nr. 86. Lov om avhending av fast eiendom gjelder ikke ved tvangssalg. Kjøperen har begrenset adgang til å påberope mangler. Det vil ikke bli skrevet kjøpekontrakt. Budet, dersom det blir stadfestet av Tingretten tjener som kontraktsdokument. Tingretten kan når som helst endre sin beslutning om tvangssalg ved medhjelper og trekke tilbake oppdraget.

OVERTAKELSE OG OPPGJØR:

Partene har en måneds ankefrist fra det tidspunkt Tingretten stadfester budet. Dette vil si at handelen ikke endelig har kommet i stand før ankefristens utløp. Oppgjørsdag / overtagelse er normalt tre måneder fra den dag medhjelper oversender budet til Tingretten for stadfestelse. Dersom eiendommen er fraflyttet, kan det være mulig å overta eiendommen før fastsatt oppgjørsdag dersom kjøpesummen er innbetalt. Overtagelse kan allikevel ikke skje før en måned etter at budet er stadfestet. Kjøpesummen skal innbetales til meglers klientkonto.

Hele kjøpesummen med omkostninger må være innbetalt og disponibel for medhjelper på medhjelpers klientkonto, senest på siste virkedag innen oppgjørsdato.

MEDHJELPERS GODTGJØRELSE:

Medhjelpers vederlag dekkes av kjøpesummen, og etter de regler som er gitt i medhjelperforskriften § 3-3 og eventuelt § 3-6.

MANGELSBEFØYELSER:

Kjøper har begrensede muligheter til å fremsette eventuelle mangelsbeføyelser. Da salget er et tvangssalg kan kjøpet ikke heves. Er opplysninger imidlertid holdt tilbake, eller boligens tilstand er vesentlig redusert i forhold til på visningstidspunktet, kan den ansvarlige holdes erstatningsansvarlig, eller prisavslag kreves, jf. tvfbl § 11-39

VASK AV BOLIG, NØKLER ETC:

Da salget er et tvangssalg, kan det forekomme at boligen overleveres uten at normal rydding og rengjøring har funnet sted. Det kan også forekomme at nøkkelsett ikke er komplette. Dette er forhold som ligger utenfor medhjelperoppdraget. Omkostninger i slike tilfeller må dekkes av kjøper.

BUDGIVNING OG BUDFRIST:

Dersom du etter besiktigelsen ønsker å kjøpe eiendommen, bør du så snart som mulig inngi skriftlig kjøpetilbud til medhjelper. Budet må være uten forbehold. Dokumentasjon på finansiering vedlegges budet. Det kan bare tas hensyn til bud som er bindende for budgiver i minst seks uker. Medhjelper oversender normalt det høyeste/beste budet til Tingretten for stadfestelse.

LOV OM HVITVASKING:

I henhold til lov om hvitvasking og terrorfinansiering har megler plikt til å gjennomføre kontrolltiltak ovenfor kunder. Dette innebærer å bekrefte kunders identitet på bakgrunn av fremvist gyldig legitimasjon. Videre innebærer det å få bekreftet identiteten til eventuelle reelle rettighetshavere, og å innhente opplysninger om kundeforholdets formål.

Kjøpers innbetaling skal foretas fra norsk bank/finansinstitusjon. Selgers oppgjør vil skje til konto i norsk bank/finansinstitusjon. Dersom megler får mistanke om brudd på hvitvaskingsreglementet i forbindelse med en eiendomshandel, og megler ikke klarer å få avkreftet denne mistanke, har megler plikt til å rapportere dette til Økokrim.

Melding sendes Økokrim uten at partene varsles. Megler kan i enkelte tilfeller også ha plikt til å stanse gjennomføring av handelen.

HJEMMELSHAVER:

Ron Hilmar Åland.

ANSVARLIG MEGLER/MEDHJELPER:

Advokat Arve Haakstad

Postboks 703, 8301 Svolvær

Telefon 76 07 44 00 E-post: hambre@advokatlofoten.no

VEDLAGTE DOKUMENTER:

Bilder

Tilstandsrapport av 27.10.2025

Kommunepakke Vestvågøy kommune

Orientering om tvangssalg ved medhjelper

Budskjema













Tilstandsrapport



Enebolig



Gravdalsgata 29, 8372 GRAVDAL



VESTVÅGØY kommune



gnr. 16, bnr. 223

Markedsverdi

800 000

Sum areal alle bygg: BRA: 212 m² BRA-i: 150 m²



Befaringsdato: 09.09.2025

Rapportdato: 27.10.2025

Oppdragsnr.: 21061-2222

Referansenummer: WE4650

Autorisert foretak: Lofottakst AS

Sertifisert Takstingeniør: Knut-Ove Joel Eriksen



LofotTakst AS
Taksering eiendom/skade



Rapporten kan brukes i inntil ett år etter rapportdato, og kan ikke gjenbrukes ved flere boligsalg i denne perioden. Skjer det endringer, oppstår skader også videre på boligen, bør du som selger be om oppdatert rapport.

Norsk takst

Norsk takst er bransjeorganisasjonen for landets bygningssakkyndige og takstforetak, med om lag 1400 sertifiserte medlemmer fordelt på omtrent 1000 bedrifter. I boligomsetningen regnes takstrapportene som et helt avgjørende element i den informasjonen som gjøres tilgjengelig for kjøper. Årlig leverer medlemmene rundt 120.000 slike takster. Det gir unik oversikt over norske boliger, og bidrar til at alle oppdrag kan utføres med utgangspunkt i erfaringsbasert kvalitet.



Det stilles høye krav til utdanning, sertifisering og yrkesetikk. Norsk takst er opptatt av at boligomsetningen skal være trygg, og legger vekt på å opptre uavhengig av andre bransjeaktører. Bygningssakkyndige fakturerer sine tjenester uten hensyn til hvilken pris som oppnås, og skal heller ikke på annen måte ha noen egeninteresse knyttet til handelen.

Uavhengighet og god fagkunnskap har over tid bygget troverdighet og tillit. Både selger og kjøper skal kunne stole på bygningssakkyndiges vurderinger. For tilfeller der det likevel skulle oppstå misnøye med utført arbeid, har vi sammen med Forbrukerrådet etablert en klagenemnd.

Norsk takst har en sentral rolle i utviklingen av norske standarder, regler og profesjonsprinsipper, og representerer bransjen i alle relevante internasjonale fora. Dette sikrer at norske bygningssakkyndige tidlig kan tilpasse seg krav og bransjetrender fra utlandet, samtidig som takseringsfaget får en norsk stemme på verdensbasis. Organisasjonen bidrar i næringspolitisk sammenheng, og har vært en pådriver for å sikre at lover og regler gir trygghet for forbrukerne i boligomsetningen.

LofotTakst AS

LofotTakst AS er regionens eldste takstforretning, som siden 1994 har levert taksttjenester til Vest-Lofoten spesielt og hele Lofoten generelt. Vi er tre ansatte som til sammen er godkjent for- og dekker alle former for tjenester innen takstsegmentet. Alle er medlemmer av Norsk Takst, der vi også har vår ansvarsforsikring. Vi er også medeier av- og tilsluttet kjeden Takst Team Nord AS, en større Nord-Norsk fagsammeslutning.

Vi er lokalisert i egne kontorlokaler i Storgata 72 på Leknes, midt i Lofoten. Se vår hjemmeside: www.lofottakst.no.

Vårt kjerneområde er taksering av bygninger og eiendom i regionen, som verdi- og lånetakster, næringseiendom, tomtetakster, boligsalgsrapporter, skade, naturskade og skadeskjønn.

Videre er vi godkjente for og utfører uavhengig kontroll, byggherrekontroll, reklamasjons- og tvistetaksering, termografering og tetthetskontroll m.m.

Rapportansvarlig

Knut-Ove Joel Eriksen

Uavhengig Takstingeniør

knuto@lofottakst.no

472 39 178



Dette trenger du å vite om tilstandsrapporten



Hva er en tilstandsrapport?

En tilstandsrapport beskriver synlige skader/avvik eller tegn på skader/avvik på boligen. Rapporten fremhever vanligvis ikke positive egenskaper ved boligen.



Hva vurderer en bygningssakkyndig?

Den bygningssakkyndige vurderer boligen ut fra hva man kan forvente av en bygning av samme alder og type. Vurderingen gjøres som regel mot hvordan det var vanlig å bygge og regler som gjaldt da boligen ble oppført (søknadstidspunktet). Forhold som er vanlige for bygningens alder, slik som slitasje etter normal bruk regnes ikke som avvik.



Hva inneholder tilstandsrapporten?

Den bygningssakkyndige undersøker rom og bygningsdeler slik det kommer frem av [Forskrift til avhendingsloven](#). Tilstandsrapporten inneholder bare avvik som den bygningssakkyndige kan se eller kontrollere med enkle hjelpemidler. Det gjøres ikke nærmere undersøkelser slik som åpning av vegger eller andre bygningsdeler. I vegg mot våtrom og rom under terreng kan det borres et hull for å gjøre enkle undersøkelser slik som fuktsøk.

Når du kjøper en brukt bolig

Når du kjøper en brukt bolig, er det viktig å være oppmerksom på at dette ikke kan sammenlignes med å kjøpe en ny bolig. Måten boligen ble bygget på kan være annerledes enn i dag. Bygninger svekkes over tid, og utsettes for slitasje blant annet på grunn av bruk og vær og vind. Mange boliger fornyes helt eller delvis, noen i flere omganger, eller det oppføres tilbygg. Særlig for boliger som er pusset opp eller endret, er det viktig å merke seg at fornyelse av overflater ikke nødvendigvis betyr at bygningsdeler under er forbedret.

Vurdering mot byggregler

Den bygningssakkyndige vil vurdere boligen mot hvordan det var vanlig å bygge og regler som gjaldt på søknadstidspunktet. Den bygningssakkyndige ser etter avvik som har betydning for og som reduserer boligens funksjon og verdi, og som kommer frem av forskrift til avhendingslova.

Noen bygningsdeler og forhold vil den bygningssakkyndige vurdere mot dagens regelverk. Etter dagens regelverk vil disse kunne få TG2 eller TG3 uten at det nødvendigvis er krav om at avviket må utbedres. Dette kan gjelde sluk, tettesjikt og fall på bad og vaskerom, forhold som gjelder sikkerhet mot brann, rekkverk, trapper, osv.

Tilstandsrapporten beskriver ikke hele boligen

BYGNINGSSAKKYNDIGE SER FOR EKSEMPEL IKKE PÅ

- vanlig slitasje og normal vedlikeholdstilstand • bagatellmessige forhold som ikke påvirker bygningens bruk eller verdi vesentlig • etasjeskillere • tilleggsbygg slik som garasje, bod, anneks, naust også videre • utvendige trapper • støttemurer • skjulte installasjoner • installasjoner utenfor bygningen • full funksjonstesting av el- og VVS-installasjoner • geologiske forhold og bygningens plassering på grunnen • bygningens planløsning • bygningens innredning • løsøre slik som hvitevarer • utendørs svømmebasseng og pumpeanlegg • bygningens estetikk og arkitektur • bygningens lovlighet (bortsett fra bruksendringer, brannceller og forhold som åpenbart kan påvirke helse, miljø og sikkerhet) • fellesarealer (med mindre boligeier har vedlikeholdsplikt for fellesarealer og dette er kjent for bygningssakkyndig, eller fellesarealet har en særlig tilknytning til boligen).

© iVerdi 2023 © Norsk takst 2023

Malen til denne rapporten, inkludert standardtekstene fra Norsk takst, er vernet etter åndsverkloven og kan kun benyttes av medlemsforetakene i Norsk takst og av takstingeniører som er sertifisert i slikt foretak, samt av kunder hos iVerdi og studenter hos NEAK. For andre aktører er eksemplarframstilling av malen og standardtekster, som utskrift og annen kopiering til bruk som grunnlag for tilsvarende rapporter, bare tillatt når det er hjemlet i lov (kopiering til privat bruk, sitat o.l.) eller avtale med Norsk Takst ([Forside](#)) eller iVerdi ([Hjem-iVerdi](#)).

Utnyttelse i strid med lov eller avtale kan medføre erstatnings- og straffeansvar.

Dette trenger du å vite om tilstandsrapporten

Tilstanden vurderes med ulike tilstandsgrader

Tilstanden gir uttrykk for en gitt forventet tilstand, blant annet vurdert ut fra alder og normal bruk. Ved Tilstandsgrad 0 (TG0) og Tilstandsgrad 1 (TG1) gir den bygningssakkyndige normalt ingen begrunnelse for valg av tilstandsgrad. Grunnen er at bygningen eller bygningsdelen da bare har normal slitasje. Ved skjulte konstruksjoner kan alder alene avgjøre tilstandsgrad. Når bygningssakkyndige anbefaler tiltak, for eksempel utbedringer, må brukeren av rapporten vurdere om tiltakene er nødvendige og lønnsomme.

Når den bygningssakkyndige velger tilstandsgrad, baseres vurderingen på faste kriterier som følger av gjeldende bransjestandard for Teknisk tilstandsanalyse ved omsetning av bolig og Forskrift til avhendingslova.



TILSTANDSGRAD 0, TG0: INGEN AVVIK

Bygningsdelen skal være tilnærmet ny, ikke vise tegn på slitasje og det skal være lagt frem dokumentasjon på faglig god utførelse. Det er ingen merknader til delen.



TILSTANDSGRAD 1, TG1: MINDRE AVVIK

Bygningsdelen skal bare ha normal slitasje, og straktiltak skal ikke anses som nødvendig. Graden kan også brukes når delen er ny, men der dokumentasjon på faglig god utførelse mangler.



TILSTANDSGRAD 2, TG2: VESENTLIGE AVVIK OG MINDRE AVVIK SOM ETTER NS 3600 GIR TG 2

Bygningsdelen skal enten ha feil utførelse, en skade eller symptomer på skade, sterk slitasje eller nedsatt funksjon. Graden gis når bygningsdelen trenger vedlikehold eller tiltak i nær fremtid. Graden skal også brukes når delen er gammel og det er grunn til å varsle om faren for skader på grunn av alderen, eller når det er grunn til å overvåke delen spesielt på grunn av fare for større skader eller følgeskader.

Ved avvik som ikke krever umiddelbare tiltak (ingen umiddelbar kostnad) så blir TG2 markert med en lysere farge.



TILSTANDSGRAD 3, TG3: STORE ELLER ALVORLIGE AVVIK

Denne tilstandsgraden brukes ved kraftige tegn på forhold som man må regne med trenger utbedring straks eller innen kort tid. Det er påvist funksjonssvikt eller sammenbrudd.



IKKE UNDERSØKT/IKKE TILGJENGELIG FOR UNDERSØKELSE

Det kan være avvik/skader som ikke er avdekket.

Hva er et anslag på utbedringskostnad?

Hva det vil koste å utbedre rom eller bygningsdeler, er et forsiktig anslag basert på nåværende kvalitet, registrert avvik og angitte tiltak i rapporten. Anslaget er gitt på generelt grunnlag og må ikke forveksles med et pristilbud fra en håndverker. Det kan foreligge avvik og tiltak som ikke kommer frem av rapporten. Utbedringskostnad avhenger blant annet av personlige valg av og markedspris på materialer og tjenesteyter.

I rapporten skal det settes anslag for utbedringskostnad for TG3, og slikt anslag kan også gis ved TG2.



Ingen umiddelbare kostnader



Tiltak under kr 10 000



Tiltak mellom kr 10 000 - 50 000



Tiltak mellom kr 50 000 - 100 000



Tiltak mellom kr 100 000 - 300 000



Tiltak over kr 300 000

Beskrivelse av eiendommen

Enebolig fra 1930. Boligen står for riving eller full renovering. Se punkter under avsnitt sammendrag av boligens tilstand.

Enebolig - Byggeår: 1930

UTVENDIG

[Gå til side](#)

Taktekkingen er av skifertakstein.
Mangler nedløp, Takrenner av stål/aluminium.
Veggene har konstruksjon av stående plank. Fasade/kledning har liggende bordkledning. Fasade besikket fra bakkenivå.
Takkonstruksjonen har sperrekonstruksjon.
Bygningen har malte trevinduer med 2-lags glass og trevinduer med koblet glass. Noen vinduer skiftet ut i nyere tid.
Bygningen har lakkert hovedytterdør og enkel kjellerdør i tre og første etasje.
Utvendig trapp av betong.

INNENDIG

[Gå til side](#)

Innvendig er det gulv av furu, betong og belegg. Veggene har trepanel, malte plater og betong. Innvendige tak har malte plater og trepanel.
Etasjeskiller er av trebjelkelag. Gulv mot grunn består av betongdekke/jord.
Boligen har mursteinspipe.
Veggene har betong/mur. Hulltaking er ikke foretatt. Rommet har en konstruksjon som gjør hulltaking unødvendig. Gulvet er av betong.
Boligen har malte tretrapper. Trapp til kjeller er kledd igjen.
Innvendig har boligen malte, glatte og/eller profilerte dører.

TEKNISKE INSTALLASJONER

[Gå til side](#)

Innvendige vannledninger er av kobber og jern. Manglende opplegg for vannledning i bygning.
Det er avløpsrør av støpejern og plast.
Boligen har naturlig ventilasjon.
Varmtvannstank er ikke tilkoblet.
Bygning har ikke vært tilkoblet strøm på flere år.

TOMTEFORHOLD

[Gå til side](#)

Det er byggegrunn av løsmasser.
Dreneringen er fra 1930.
Bygningen har betonggrunnmur.
Utvendige avløpsrør er av støpejern og er fra 1930.
Det er oljetank av ukjent type og årstall.

Markedsvurdering

Totalt Bruksareal	212 m ²
Totalt Bruksareal for hoveddel	212 m ²
Totalpris	800 000

Arealer

[Gå til side](#)

Befaring - og eiendomsopplysninger

[Gå til side](#)

Tomteverdi og teknisk verdi bygninger 1 000 000

Forutsetninger og vedlegg

[Gå til side](#)

Lovlighet


[Gå til side](#)

Enebolig

- Det foreligger ikke tegninger


Sammendrag av boligens tilstand

Fordeling av tilstandsgrader

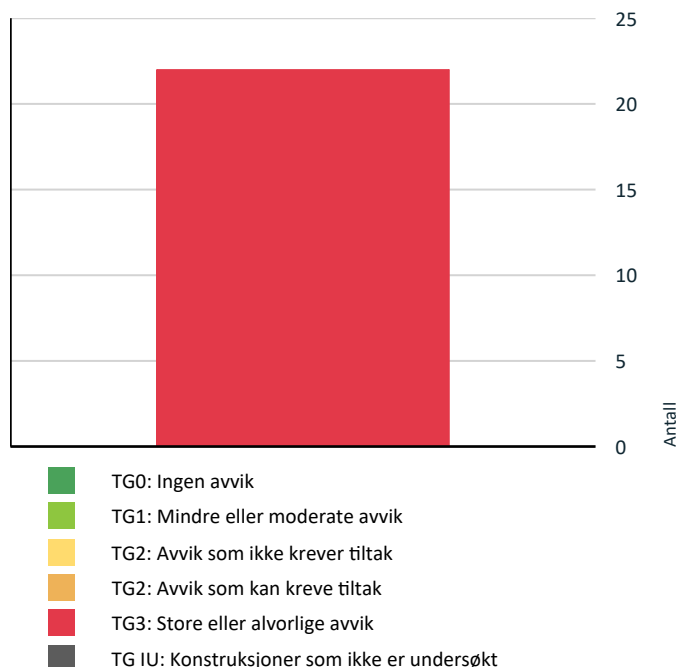

Vil du vite mer om tilstandsgrader? Se side 4.

Anslag på utbedringskostnad

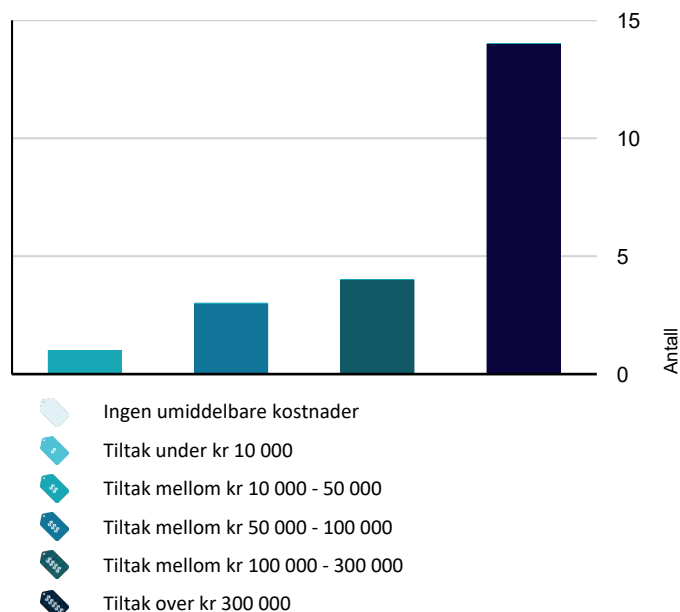

Hva er anslag på utbedringskostnad? Se side 4.

Spesielt for dette oppdraget/rapporten

Rapporten er avholdt i henhold til den takstinstruks som gjelder for takstingeniører tilsluttet Norsk Takst. Den bygningsmessige beskrivelse uttrykker bygningens tekniske oppbygging.

Hvis rapporten er eldre enn 12 måneder fra befaringstidspunkt, bør takstmannen kontaktes for ny befaring og oppdatering.

Det gjøres oppmerksom på at bygningen er bygget i henhold til oppføringstidspunktets krav og byggeskikk, dermed ikke nødvendigvis i tråd med dagens krav. Endringer i bruk, elde/slitasje og utidsmessighet, kan over tid føre til skjulte feil og mangler som ikke fremkommer ved visuell befaring og enkle målinger.

Oppsummering av avvik

Vil du vite mer? Se på rommet eller bygningsdelen senere i rapporten.

Enebolig

! TG 3 STORE ELLER ALVORLIGE AVVIK

- ! Utvendig > Taktekking [Gå til side](#)
- ! Utvendig > Nedløp og beslag [Gå til side](#)
- ! Utvendig > Veggkonstruksjon [Gå til side](#)
- ! Utvendig > Takkonstruksjon/Loft [Gå til side](#)
- ! Utvendig > Vinduer [Gå til side](#)
- ! Utvendig > Dører [Gå til side](#)
- ! Utvendig > Utvendige trapper [Gå til side](#)
- ! Innvendig > Overflater [Gå til side](#)
- ! Innvendig > Pipe og ildsted [Gå til side](#)
- ! Innvendig > Rom Under Terreng [Gå til side](#)
- ! Innvendig > Innvendige trapper [Gå til side](#)
- ! Innvendig > Innvendige dører [Gå til side](#)
- ! Tekniske installasjoner > Vannledninger [Gå til side](#)
- ! Tekniske installasjoner > Avløpsrør [Gå til side](#)
- ! Tekniske installasjoner > Ventilasjon [Gå til side](#)

Sammendrag av boligens tilstand

! Tekniske installasjoner > Elektrisk anlegg [Gå til side](#)

! Tekniske installasjoner > Branntekniske forhold [Gå til side](#)

! Tomteforhold > Drenering [Gå til side](#)

! Tomteforhold > Grunnmur og fundamenter [Gå til side](#)

! Tomteforhold > Terrengforhold [Gå til side](#)

! Tomteforhold > Utvendige vann- og avløpsledninger [Gå til side](#)

! Tomteforhold > Oljetank [Gå til side](#)

Tilstandsrapport

ENEBOLIG



Byggeår
1930

Kommentar
Opplysninger fra rekvirent.

Standard
Bygning må totalrenoveres.

Vedlikehold
Bygget er gammelt og bærer preg av manglende vedlikehold og oppgraderinger. Se nærmere beskrivelse under konstruksjoner.

UTVENDIG

Taktekking

Punktet må sees i sammenheng med Takkonstruksjon/Loft

Taktekkingen er av skifertakstein. Siden taket (takkonstruksjon, taktekking og skorstein) kun er observert fra bakkenivå, er vurderingen begrenset av dette. Det er ikke sikkerhetsmessig forsvarlig å bevege seg ut på taket eller observere fra stige. Selv om det ikke er avdekket skader under befaringen, betyr ikke dette at det ikke foreligger skader som en besiktigelse på taket kan avdekke. Vær oppmerksom på denne risikoen. En undersøkelse av taket kan utføres av en fagperson under tilstrekkelige sikkerhetsforhold.

Vurdering av avvik:

- Det er påvist skader eller avvik på selve taktekkingen.

Det er påvist store skader på taktekkingen og undertak.

Konsekvens/tiltak

- Taktekkingen må skiftes eller utbedres.

Taktekkingen og undertaket må skiftes eller utbedres for å hindre videre vanninntrenging og påfølgende fuktskader, som kan føre til råte og redusert levetid for takkonstruksjonen.

Kostnadsestimat: Over 300 000

Tilstandsrapport



Nedløp og beslag

Mangler nedløp, Takrenner av stål/aluminium.

Vurdering av avvik:

- Det er ikke tilfredsstillende bortledning av vann fra taknedløp ved grunnmur.
- Det mangler snøfangere på hele eller deler av taket, men det var ikke krav om dette på byggemeldingstidspunktet.
- Det mangler tilfredsstillende adkomst til pipe for feier.

Mangler det meste av takrenner og nedløp.


Konsekvens/tiltak

- Det må foretas tiltak for å lukke avviket.
- Det bør lages system for bortledning av vann fra taknedløp ved grunnmur.
- Det er ikke krav om utbedring av snøfangere opp til dagens krav.

Ved utskifting av tak, vil det være krav om snøfanger.

Kostnadsestimat: Over 300 000

Tilstandsrapport

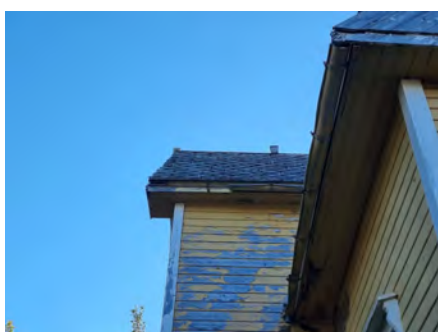

Veggkonstruksjon

Veggene har konstruksjon av stående plank. Fasade/kledning har liggende bordkledning. Fasade besiktet fra bakkenivå.

Vurdering av avvik:

- Det er påvist omfattende skade i fasade.

Konsekvens/tiltak

- De påviste skader må utbedres.

Kostnadsestimat: Over 300 000



Takkonstruksjon/Loft

Punktet må sees i sammenheng med Taktekking

Takkonstruksjonen har sperrekonstruksjon.

Vurdering av avvik:

- Det er påvist fukt-/råteskader i takkonstruksjonen.
- Det er påvist fuktskjolder/skader i takkonstruksjonen.
- Det er registrert skader i undertak.


Det er lekkasje i yttertak vann kommer inn i bygning.

Konsekvens/tiltak

- Råteskadede konstruksjoner må skiftes ut.
- Det må gjøres nærmere undersøkelser.

Tilstandsrapport

Kostnadsestimat: Over 300 000

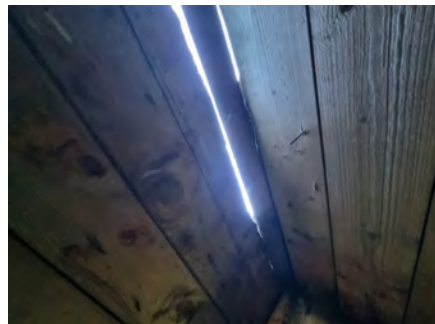

Vinduer

Bygningen har malte trevinduer med 2-lags glass og trevinduer med koblet glass. Noen vinduer skiftet ut i nyere tid.

Vurdering av avvik:

- Det er påvist at enkelte vinduer er vanskelig å åpne/lukke.
- Det er påvist tegn på innvendig kondensering av enkelte vindusglass.
- Det er påvist vinduer med fukt/råteskader.
- Karmene i vinduer er slitte og det er sprekker i trevirket.
- Vinduene har råteskader.

Konsekvens/tiltak

- Vinduer med råteskader må erstattes med nye.

De fleste vinduer må skiftes ut.

Kostnadsestimat: Over 300 000



Dører

Bygningen har lakkert hovedytterdør og enkel kjellerdør i tre og første etasje.

Vurdering av avvik:

- Det er påvist dør(er) med fukt/råteskader.
- Karmene i dører er værslitte utvendig og det er sprekker i trevirket.

Tilstandsrapport

Konsekvens/tiltak

- Døren(e) står foran utskiftning.

Kostnadsestimat: 100 000 - 300 000



Utvendige trapper

Utvendig trapp av betong.

Vurdering av avvik:

- Det er ikke montert rekkverk.

Konsekvens/tiltak

- Rekkverk må monteres for å lukke avviket.

Kostnadsestimat: 50 000 - 100 000



INNENDIG

Overflater

Innvendig er det gulv av furu, betong og belegg. Veggene har trepanel, malte plater og betong. Innvendige tak har malte plater og trepanel.

Vurdering av avvik:


- Det er stedvis påvist synlige skader på overflater.

Konsekvens/tiltak

- Overflater må utbedres eller skiftes.

Kostnadsestimat: Over 300 000

Tilstandsrapport

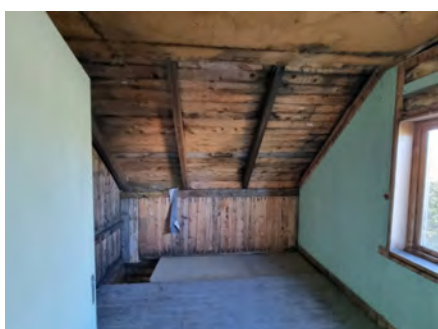

Etasjeskille/gulv mot grunn

Etasjeskiller er av trebjelkelag. Gulv mot grunn består av betongdekke/jord. Etasjeskillere og gulv mot grunn er ikke en del av det som undersøkes i tilstandsrapporten, og det er derfor ikke utført målinger eller analyser av disse konstruksjonene.

Under befaringen ble det observert skjevheter i etasjeskille og andre konstruksjonselementer. Disse skjevhetene kan være tegn på setninger eller bevegelser i bygningens struktur, som kan kreve videre utredning.

For å avklare om dette har betydning for bygningens stabilitet og sikkerhet, anbefales det at det utføres undersøkelser og vurderinger av en spesialisert ingeniør eller annet kvalifisert fagpersonell.

Pipe og ildsted

Boligen har mursteinspipe.

Vurdering av avvik:

- Avstanden mellom ildstedet og brennbart materiale er for liten.
- Det er påvist sprekker og/eller riss i pipe.
- Ildfast plate mangler på gulvet under sotluke/feieluke på pipe.
- Ildfast plate mangler på gulvet under/foran ildstedet.
- Pipevanger er ikke synlige.

Det må gjøres tiltak for å øke avstanden mellom ildstedet og brennbart materiale, samt montere ildfast plate på gulvet under sotluke/feieluke og foran ildstedet. Det er også påvist sprekker og/eller riss i pipen, og pipevanger er ikke synlige. Tiltak bør iverksettes for å utbedre disse forholdene.

Konsekvens/tiltak

- Pipe kan ikke brukes før den er utbedret forskriftsmessig.


Det må iverksettes tiltak for å øke avstanden mellom ildstedet og brennbart materiale, samt montere ildfast plate på gulvet under sotluke/feieluke og foran ildstedet.

Sprekker og/eller riss i pipen må utbedres, og pipevanger må gjøres tilgjengelige for inspeksjon.

Dersom tiltak ikke gjennomføres, øker risikoen for brann og skader på bygningskonstruksjonen. Manglende tilgjengelighet til pipevanger kan medføre at eventuelle skader eller feil ikke oppdages, noe som kan føre til ytterligere forringelse eller brannfare.

Kostnadsestimat: 100 000 - 300 000

Tilstandsrapport

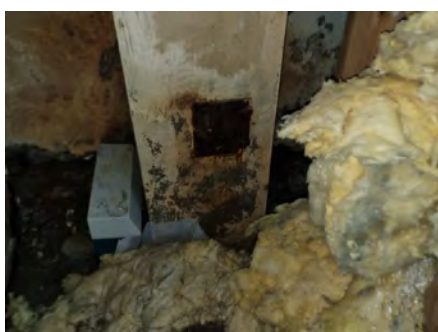

TG 3 Rom Under Terreng

Punktet må sees i sammenheng med 'Drenering'

Veggene har betong/mur. Hulltaking er ikke foretatt. Rommet har en konstruksjon som gjør hulltaking unødvendig. Gulvet er av betong.

Vurdering av avvik:

- Det er påvist indikasjoner på noe fuktgjennomtrenging i kjellergulv.
- Det er påvist indikasjoner på noe fuktgjennomtrenging inn i kjellermur.
- Det er påvist synlig fuktighet på mur/gulv i kjeller.
- Det er påvist synlige fukt/råteskader i treverk i underetg./kjeller, hulltaking er derfor ikke nødvendig

Konsekvens/tiltak

- Andre tiltak:

Det må iverksettes tiltak for å utbedre årsaken til fukt- og råteskadene, samt utbedre skadene i treverk, mur og gulv.

Det anbefales å overvåke fuktutviklingen jevnlig for å vurdere behov for ytterligere tiltak, og for å unngå videre fuktskader og forringelse av konstruksjonen.

Konsekvensen av manglende utbedring er økt risiko for ytterligere råte, muggdannelse og skader på byggets bærekonstruksjon, samt forringet innneklima.

Kostnadsestimat: Over 300 000



TG 3 Innvendige trapper

Boligen har malte tretrapper. Trapp til kjeller er kledd igjen.

Tilstandsrapport

Vurdering av avvik:

- Åpninger i rekkverk er større enn dagens forskriftskrav til rekkverk i trapper.
- Det er ikke montert rekkverk.
- Det mangler håndløper på vegg i trappeløpet.

Åpningene i rekkverket er større enn dagens forskriftskrav for trapper, noe som kan medføre økt risiko for fallulykker, spesielt for barn.

Konsekvens/tiltak

- Åpninger er såpass store at det ut ifra sikkerhetsmessige forhold anbefales å lage mindre åpninger.
- Håndløper bør monteres, men det var ikke krav på byggetidspunktet.
- Rekkverk må monteres for å lukke avviket.

Det bør monteres håndløper på vegg og rekkverk med mindre åpninger for å oppfylle sikkerhetskrav og redusere risikoen for fallulykker, særlig for barn. Manglende eller utilstrekkelig rekkverk og håndløper øker faren for personskader ved bruk av trappen.

Kostnadsestimat: 100 000 - 300 000



Innvendige dører

Innvendig har boligen malte, glatte og/eller profilerte dører.

Vurdering av avvik:

- Det er påvist avvik som tilsier at det bør foretas tiltak på enkelte dører.
- Enkelte av innvendige dører har betydelige skader
- Enkelte av innvendige dører har en del slitasje.

Enkelte innvendige dører har skader og slitasje som medfører behov for utbedring.

Konsekvens/tiltak

- Det er påregnelig med utskiftning av flere innvendige dører.

Det bør gjennomføres utbedring eller utskiftning av de innvendige dørene som har skader og slitasje, for å sikre funksjon og forhindre ytterligere forringelse.

Manglende tiltak kan medføre redusert brukervennlighet, estetiske mangler og økt risiko for ytterligere skader.

Kostnadsestimat: 50 000 - 100 000



TEKNISKE INSTALLASJONER

Vannledninger

Innvendige vannledninger er av kobber og jern. Manglende opplegg for vannledning i bygning.

Tilstandsrapport

Vurdering av avvik:

- Mer enn halvparten av forventet brukstid er passert på innvendige vannledninger.
- Det er avvik:


Vannrørene er gamle og bør skiftes ut for å redusere risikoen for lekkasjer og driftsproblemer.

Konsekvens/tiltak

- Tiltak:

Det bør gjennomføres en større oppgradering av vannrørene for å redusere risikoen for lekkasjer og driftsproblemer. Alderen på rørene medfører økt fare for plutselige skader og vannskader på bygningen.

Kostnadsestimat: Over 300 000

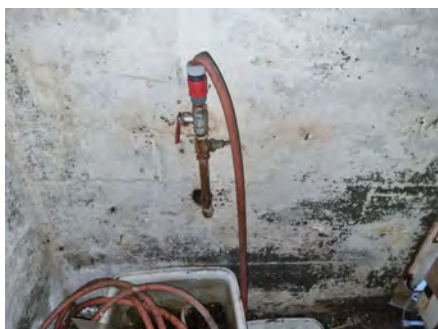

Avløpsrør

Det er avløpsrør av støpejern og plast.

Vurdering av avvik:

- Mer enn halvparten av forventet brukstid er passert på innvendige avløpsledninger.
- Det er påvist at avløpsrør av jern har store rustskader.

Avløpsrør av jern har store rustskader, noe som medfører økt risiko for lekkasjer og behov for utskifting.

Konsekvens/tiltak

- Avløpsrøranlegget må skiftes.

Avløpsrør av jern bør skiftes ut for å redusere risikoen for lekkasjer og påfølgende fuktskader. Dersom tiltak ikke iverksettes, kan det oppstå plutselige skader med betydelige kostnader til utbedring.

Kostnadsestimat: 100 000 - 300 000



Ventilasjon

Boligen har naturlig ventilasjon.

Vurdering av avvik:

- Ingen ventilering utover åpning av vindu.

Det er ikke etablert ventilasjonsløsninger utover mulighet for lufting via vinduer. Dette gir begrenset luftutskifting og kan medføre dårligere innneklima.

Konsekvens/tiltak

- Bedre ventilering må etableres.

Tilstandsrapport

Bedre ventilering må etableres

Kostnadsestimat: Over 300 000

TG 3



Forholdet er ikke tatt bilde av.

*Dette skyldes normalt at det ikke er mulig å ta bilde
eller lite hensiktsmessig.*

Varmtvannstank

Varmtvannstank er ikke tilkoblet.

TG 3 Elektrisk anlegg

Dette er en forenklet kontroll begrenset til de spørsmål og undersøkelser som forskrift til avhendingslova (tryggere bolighandel) § 2-18 inneholder. Dette kan ikke sammenlignes med en kontroll utført av offentlig myndighet (Det lokale eltilsyn) eller registrert elektrovirksomhet, og en bygningssakkyndig har verken kompetanse eller lov til å foreta en slik kontroll.

Tilstandsgraden er vurdert ut fra den forenklete og begrensede kontrollen som forskriften inneholder. El-anlegget kan ha feil og mangler som en slik forenklet undersøkelse ikke vil avdekke. Vær derfor oppmerksom på denne risikoen, og søk videre veiledning eller få en fullstendig kontroll utført av registrert elektrovirksomhet.

Bygning har ikke vært tilkoblet strøm på flere år.

1. Foreligger det eltilsynsrapport de siste 5 år, og det er ikke foretatt arbeid på anlegget etter denne, utenom retting av eventuelle avvik i eltilsynsrapport (dvs en el-tilsynsrapport uten avvik)?

Nei

Spørsmål til eier

2. Når ble det elektriske anlegget installert eller sist gang totalt rehabilitert (årstall)? Med totalt rehabilitert menes fullstendig utskiftet anlegg fra inntakssikring og videre.

2009 2009 Nytt sikringsskap installert av Hovdan AS

3. Er alle elektriske arbeider/anlegg i boligen utført av en registrert elektroinstallasjonsvirksomhet?

Ja

4. Er det elektriske anlegget utført eller er det foretatt tilleggsarbeider på det elektriske anlegget etter 1.1.1999?

Ja

Eksisterer det samsvarserklæring?

Nei

Nytt inntaks sikringer og sikringsskap. Hovdan AS, 2009.

5. Foreligger det kontrollrapport fra offentlig myndighet – Det Lokale Eltilsyn (DLE) eller eventuelt andre tilsvarende kontrollinstanser med avvik som ikke er utbedret eller kontrollen er over 5 år?

Nei

6. Forekommer det ofte at sikringene løses ut?

Nei

7. Har det vært brann, branntilløp eller varmgang (for eksempel termiske skader på deksler, kontaktpunkter eller lignende) i boligens elektriske anlegg?

Nei

Generelt om anlegget

8. Er det tegn til at det har vært termiske skader (tegn på varmgang) på kabler, brytere, downlights, stikkontakter og elektrisk utstyr? Sjekk samtidig

Tilstandsrapport

tilstanden på elektrisk tilkobling av varmtvannsbereder, jamfør eget punkt under varmtvannstank

Ukjent

9. Er der synlig defekter på kabler eller er disse ikke tilstrekkelig festet?

Ja

Inntak og sikringsskap

10. Er det tegn på at kabelinnføringer og hull i inntak og sikringsskap ikke er tette, så langt dette er mulig å sjekke uten å fjerne kapslinger?

Nei

11. Finnes det kursfortegnelse, og er den i samsvar med antall sikringer?

Nei

12. Foreta en helhetsvurdering av det elektriske anlegget, dets alder, allmenne tilstand og fare for liv og helse. Bør det elektriske anlegget ha en utvidet el-kontroll?

Ja Eldre anlegg bør kontrolleres av sertifisert elektriker. Det må påregnes større utbedring av det elektriske anlegget.

Kostnadsestimat: Over 300 000



Branntekniske forhold

Dette er en forenklet kontroll begrenset til de spørsmål som fremkommer under. Tilstandsgraden er basert på retningslinjer til disse spørsmålene i bransjestandarden NS3600. Dette kan ikke sammenlignes med en fullstendig kontroll av branntekniske forhold av offentlig myndighet, eller en vurdering av boligens branntekniske forhold eller prosjektering fra en rådgiver med spesialkompetanse. En bygningssakkyndig har verken kompetanse til å gi slik veiledning eller lov til å foreta en slik kontroll.

Tilstandsgraden er vurdert ut fra den forenklete og begrensede kontrollen. Det kan være feil og mangler om branntekniske forhold som en slik forenklet undersøkelse ikke vil avdekke. Vær derfor oppmerksom på denne risikoen, og søk videre veiledning eller rådgivning.

1. Er det mangler på røykvarsler i boligen iht. forskriftskrav på søknadstidspunktet, men minst Byggeforskrift 1985?

Ja

2. Er det mangler for brannslukningsutstyr i boligen iht. forskriftskrav på søknadstidspunktet, men minst Byggeforskrift 1985?

Ja

3. Er det skader på brannslukkingsutstyr eller er apparatet eldre enn 10 år?

Ja

4. Er det skader på røykvarslere?

Ja

Kostnadsestimat: 10 000 - 50 000

Tilstandsrapport

TG 3



Forholdet er ikke tatt bilde av.
*Dette skyldes normalt at det ikke er mulig å ta bilde
eller lite hensiktsmessig.*

TOMTEFORHOLD

Byggegrunn

Det er byggegrunn av løsmasser.

TG 3 Drenering

Punktet må sees i sammenheng 'Rom under terreng'

Dreneringen er fra 1930.

Vurdering av avvik:

- Dreneringen er utilstrekkelig og har idag begrenset effekt.

Konsekvens/tiltak

- Drenering må skiftes.

Kostnadsestimat: Over 300 000



TG 3 Grunnmur og fundamenter

Bygningen har betonggrunnmur.

Vurdering av avvik:

- Det er registrert setningsskader/store riss/sprekker.

Det er registrert setningsskader/store riss/sprekker.

Konsekvens/tiltak

- Påviste skader må utbedres.
- Lokal utbedring må utføres.

Setningsskader og sprekker må utbedres for å hindre videre forringelse av konstruksjonen og redusere risiko for fuktinntrengning og ytterligere skader på bygningen.

Kostnadsestimat: Over 300 000

Tilstandsrapport



Terrenghforhold

Vurdering av avvik:

- Terrenget faller inn mot bygningen og det er maksimale forhold for vann inn mot muren.

Terrenget faller inn mot bygningen, noe som gir maksimale forhold for vanninntrengning mot muren. For å redusere risikoen for fuktproblemer bør det tilrettelegges for fall fra muren og ut i terrenget, slik at vann ledes bort fra byggegrenen.

Konsekvens/tiltak

- Det bør foretas terrengjusteringer.

Kostnadsestimat: Over 300 000



Utvendige vann- og avløpsledninger

Utvendige avløpsrør er av støpejern og er fra 1930. Det er offentlig avløp via private stikkledninger. Utvendige vannledninger er av jernrør og er fra 1930. Det er offentlig vannforsyning via private stikkledninger.

Vurdering av avvik:

- Kombinasjonen av alder og materiale på utvendige vann- og avløpssystemet tilsier at man må regne med utskiftninger.

Konsekvens/tiltak

- Andre tiltak:

Kombinasjonen av alder og materiale på utvendige vann- og avløpsledninger tilsier at det bør vurderes utskifting for å unngå risiko for lekkasjer, brudd eller driftsstans, noe som kan medføre vannskader og kostbare reparasjoner.

Kostnadsestimat: Over 300 000

Tilstandsrapport

TG 3



Forholdet er ikke tatt bilde av.

*Dette skyldes normalt at det ikke er mulig å ta bilde
eller lite hensiktsmessig.*

TG 3 Oljetank

Det er oljetank av ukjent type og årstall.

Vurdering av avvik:

- Det foreligger krav om sanering av oljetank.

Konsekvens/tiltak

- Oljetank må påregnes sanert.

Kostnadsestimat: 50 000 - 100 000



Konklusjon og markedsvurdering

Formål med takseringen: Salg

Hovedbyggets BRA/BRA-i

212 m²/150 m²

Enebolig: 3 Uinnredet kjellerrom, 2 Gang, 2 Stuer, 5 Soverom, Hall m/trapp, Teknisk rom, Uinnredet loft

Detaljert oppstilling over areal finnes i rapporten.

Markedsverdi

Kr 800 000

Vurdering av hva verdien er i det åpne eiendomsmarkedet på vurderingstidspunkt. I tilfelle det er andel fellesgjeld/fellesformue, borett, bruksrett eller festet tomt, er det gjort fradrag/tillegg for dette.

Les mer om markedsverdi på siste side i rapporten.

Teknisk verdi bygninger, med tomteverdi

Kr 1 000 000

Kostnaden ved å oppføre et tilsvarende bygg i henhold til dagens lovverk, med fradrag for utidsmessighet, elde, vedlikeholds mangler, gjenstående arbeider, tilstandssvekkelser og forskriftsmangler.

Les mer om teknisk verdi på siste side i rapporten.

Markedsverdi

800 000

Konklusjon markedsverdi

800 000

Markedsvurdering

Prisnivået har de senere år stagnert og vært i endring etter en lengre periode med stabil økning. Grunnet uroligheter globalt og en stigende rente nasjonalt, har det vært en svak nedgang/utflating i prisutviklingen. Forholdene synes nå å snu, videre fremover ses en stabilisering, og på sikt en forsiktig økning i prisnivået.

Takstobjektet er en eldre bygning og eiendom med sentral og åpen beliggenhet. Bygning og eiendommen står for riving eller totalreovering.

Beregning av markedsverdien er basert på de forhold som er nevnt i takstdokumentet når det gjelder beliggenhet og teknisk tilstand. Det er i takstverdiene foretatt et erfaringsmessig fradrag for elde, slitasje og utidsmessighet, samt forhold vedr. vedlikehold etc. registrert under befaringen. I fradraget inngår også normalt avvik fra dagens byggeforskrifter.

Det er lite sammenlignbart av denne type eiendom i området og markedsverdien er beregnet på grunnlag av skjønn. Den angitte markedsverdi er å anse som veiledende ved omsetning av eiendommen.

Beregninger

Teknisk verdi bygninger

Enebolig

Normale byggekostnader (utregnet som for nybygg)	Kr.	10 600 000
Fradrag (utidsmessighet, elde, vedlikeholdsmangler, gjenstående arbeider, svekkelser og forskriftsmangler)	Kr.	- 10 200 000
Sum teknisk verdi - Enebolig	Kr.	400 000

Sum teknisk verdi bygninger	Kr.	400 000
------------------------------------	------------	----------------

Tomteverdi

Tomteverdi er en beregnet verdi for tomten slik den fremstår på befaringstidspunktet. Tomteverdien består av normal tomtekostnad i det aktuelle området og en vurdert verdi for beliggenhet. Normal tomtekostnad fremkommer ved å beregne teknisk verdi for råtomt, infrastruktur på tomten samt opparbeiding / beplantning, arrondering av terrenget og markedstilpasning for beliggenhet.

Normal tomteverdi	Kr.	600 000
-------------------	-----	---------

Beregnet tomteverdi	Kr.	600 000
----------------------------	------------	----------------

Kommentar

I tomteverdi inngår tomt, estimert pris for grunnarbeid og opparbeidelse av eiendommen.

Tomteverdi og teknisk verdi bygninger

Tomteverdi og teknisk verdi bygninger for det aktuelle takstobjektet (Avrundet)	Kr.	1 000 000
--	------------	------------------

Arealer, byggetegninger og brannceller

Standard gjeldende fra 01.01.2024

Arealmålinger og arealoppsett er basert på Norsk standard 3940:2023 Areal- og volum-beregninger av bygninger. Arealet gjelder for tidspunktet da boligen ble målt


Hva er måleverdig areal?

Arealet i rommet må ha minst 1,90 m fri høyde over gulvet og minst bredde på 0,60 m. Et loft med skråtak vil for eksempel bare få registrert målbart areal der høyden er minst 1,90 m og bredden minst 0,60 m. Rommet må ha dør eller luke, og gangbart gulv.

Hva er bruksareal?

$$BRA = BRA-i + BRA-e + BRA-b$$

Bruksarealet for bygningen er bruttoarealet minus arealet som optas av yttervegger.

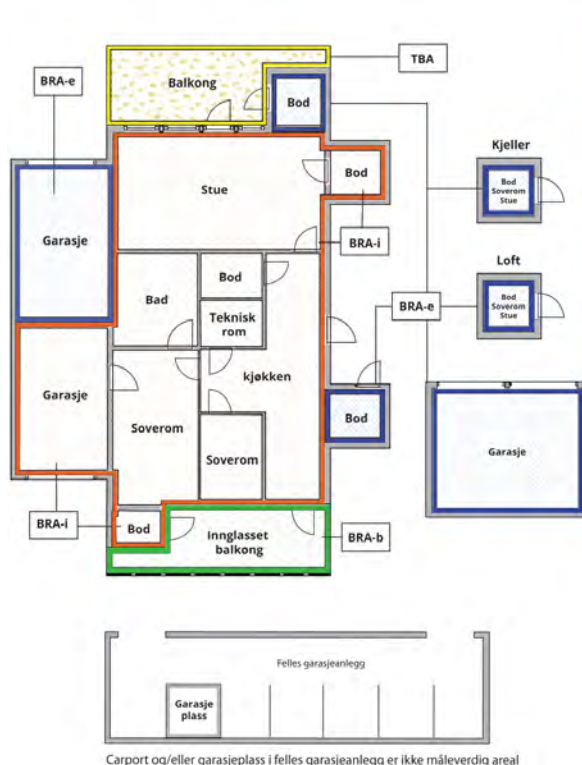

Internt bruksareal (BRA-i)	Arealet innenfor boenheten(e)
Eksternt bruksareal (BRA-e)	Arealet av alle rom utenfor boenheten(e) og som tilhører denne, slik som for eksempel boder
Innglasset balkong mv (BRA-b)	Arealet av innglasset balkong, veranda eller altan når denne er tilknyttet boenheten(e)
Terrasse- og balkongareal (TBA)	Arealet av terrasser, åpne balkonger og åpen altan tilknyttet boenheten(e)
Gulvareal (GUA)	Er sum av BRA (bruksareal) og ALH (areal med lav takhøyde). Areal med lav takhøyde (ALH) er ikke måleverdig areal, som skyldes skråtak og lav himlingshøyde. GUA kan opplyses i markedsføring der det er aktuelt for den konkrete boligen og kun sammen med BRA-i, for eksempel der gulvflaten har en verdi og har funksjon ved møblering og bruk av rommene. Ikke innredet areal som kaldloft, måles og oppgis normalt ikke.

Arealet kan ikke alltid fastsettes nøyaktig

Areal kan være komplisert eller umulig å måle opp nøyaktig fordi det er vanskelig å fastslå tykkelsen på innervegger, skjevheter i og utforming av bygningskonstruksjoner som karnapp, buer og vinkler som ikke er rette, åpne rom over flere etasjer og så videre.

Eiendommens markedsverdi kan ikke baseres på en matematisk beregning basert på antall kvadratmeter opplyst i rapporten. Opplysninger om areal kan altså ikke alene benyttes for å beregne eiendommens verdi.

Den bygningssakkyndige kan avdekke eventuelle bruksendringer og avvik i branncelleinndeling

Den bygningssakkyndige ser på byggetegninger hvis de er tilgjengelige og dette er en del av oppdraget, og vurderer bruken av boligen opp mot tegningene. Hvis den bygningssakkyndige avdekker at en bolig ikke ser ut til å være delt opp i brannceller etter kravene i byggt teknisk forskrift på befaringstidspunktet, skal det opplyses om dette.

Reglene om bruksendring og brannceller kan være kompliserte. Søk videre faglige råd om rapporten ikke gir deg svar. Den bygningssakkyndige kan ikke vurdere og svare på alle spørsmål, og kan heller ikke vite om kommunen kan gi unntak for kravene som gjelder. [Vil du vite mer?](#)

Om brannceller

En branncelle er hele eller avgrensede deler av en bygning hvor en brann fritt kan utvikle seg uten at den kan spre seg til andre bygninger eller andre deler av bygningen i løpet av en fastsatt tid.

Om bruksendring

Bruksendring er å endre bruken av et rom fra en tillatt bruk til en annen. Dette kan kreve søknad og tillatelse, for eksempel hvis du endrer et rom fra bod til soverom eller arbeidsrom, eller hvis du endrer en bolig til to separate boliger.

Rom for varig opphold har krav til takhøyde, romstørrelse, rømningsvei og lysforhold som må være oppfylt. Du kan søke kommunen om unntak for kravene, men kan ikke regne med å få unntak for krav som går på helse og sikkerhet, for eksempel krav til rømningsvei.

Bruksendring som krever godkjenning, og som ikke er søkt bruksendret, er ulovlig. Kommunen kan etter plan- og bygningsloven kapittel 32 forfølge overtredelser. Kommunen kan pålegge deg å avslutte den ulovlige bruken, eventuelt å rette eller tilbakeføre rommet til godkjent bruk.

Arealer

Enebolig

Etasje	Bruksareal BRA m ²			SUM	Terrasse- og balkongareal (TBA)
	Internt bruksareal (BRA-i)	Eksternt bruksareal (BRA-e)	Innglasset balkong (BRA-b)		
Kjeller		62		62	
Første etasje	76			76	7
Andre etasje	74			74	
SUM	150	62			7
SUM BRA	212				

Romfordeling

Etasje	Internt bruksareal (BRA-i)	Eksternt bruksareal (BRA-e)	Innglasset balkong (BRA-b)
Kjeller		Uinnredet kjellerrom 1, uinnredet kjellerrom 2, uinnredet kjellerrom 3	
Første etasje	Gang, stue 1, soverom, hall m/trapp, stue 2		
Andre etasje	Gang, teknisk rom, soverom 1, soverom 2, soverom 3, soverom 4, uinnredet rom		

Kommentar

Alle arealer er oppmålt innvendig (BRA) Mindre avvik kan dermed forekomme, uten at disse vil ha betydning for verdisettingen. Høyde innvendig fra 1,9-2,55 m.

Bygning har vært tidligere postkontor kombinert med bolig. rominndelinger bærer også preg av det. Loft/hems på ca. 40 m2 ikke måleverdig og heller ikke tatt med i arealoppsett.

Lovlighet

Byggetegninger

Det foreligger ikke tegninger

Brannceller

Er det påvist synlige tegn på avvik i branncelleinndeling ut ifra dagens byggt teknisk forskrift?

☐ Ja ☒ Nei

Nyere håndverkstjenester

Er det ifølge eier utført håndverkstjenester på boligen siste 5 år?

☐ Ja ☒ Nei

Krav for rom til varig opphold

Er det påvist avvik i forhold til rømningsvei, dagslysflate eller takhøyde?

☐ Ja ☒ Nei

Kommentar:

Total fordeling mellom P-ROM og S-ROM

Tabellen under viser fordelingen av P-ROM og S-ROM etter veiledningen til NS 3940: 2012. Dette er til informasjon og til sammenligning. Tallene er omtrentlige, kan avvike fra faktiske målinger og er ikke juridisk bindende

	P-ROM(m2)	S-ROM(m2)
Enebolig	149	63

Kommentar

Enebolig
Alle arealer er oppmålt innvendig (BRA) Mindre avvik kan dermed forekomme, uten at disse vil ha betydning for verdisettingen.

Befarings - og eiendomsopplysninger

Befaring

Dato	Til stede	Rolle
09.9.2025	Knut-Ove Joel Eriksen	Takstingeniør
	Ron Hilmar Åland	Kunde

Matrikkeldata

Kommune	gnr.	bnr.	fnr.	snr.	Areal	Kilde	Eieforhold
1860 VESTVÅGØY	16	223		0	1376.9 m ²	BEREGNET AREAL (Ambita)	Eiet

Adresse

Gravdalsgata 29

Hjemmelshaver

Åland Ron Hilmar

Eiendomsopplysninger

Beliggenhet

Rolig og etablert boligområde i Gravdal utbygget med eneboliger. I nærområdet finnes barnehage, grunnskole, videregående skole, butikker, sykehus og post, gode kommunikasjonsmuligheter. Gode tur- og friluftsarealer i området. Ca. 5 km. til Leknes, regions-/handelssenter i Lofoten med videregående skoler og flyplass.

Adkomstvei

Innkjørsel fra kommunal vei

Tilknytning vann

Tilknyttet offentlig vann

Tilknytning avløp

Eiendommen er tilknyttet offentlig avløp.

Regulering

Eiendommen ligger i et område avsatt til bolig i kommuneplanen.

Om tomten

Eiendommen har sentral beliggenhet. skrånende terreng. Tomten er igjengrodd.

Tinglyste/andre forhold

Det foreligger ingen kjente tinglyste forhold som innvirker på takstverdiene.

Siste hjemmelsovergang

Kjøpesum	År	Type
430 000	2015	Opphør av samboerskap

Kilder og vedlegg

Dokumenter

Beskrivelse	Dato	Kommentar	Status	Sider	Vedlagt
Egenerklæring	07.05.2024	Opplyses at det ikke er gjort endringer fra forrige egenerklæring, annet enn rydding innvendig.	Gjennomgått	10	Ja
Statens Kartverk	27.08.2025		Gjennomgått	3	Ja
Grunnbokutskrift	11.09.2025		Gjennomgått	3	Ja

Revisjoner

Versjon	Ny versjon	Kommentar
1	27.10.2025	

For gyldighet på rapporten se forside

Tilstandsrapportens avgrensninger

STRUKTUR•REFERANSENIVÅ•TILSTANDSGRADER

- Rapporten er basert på innholdskrav i Forskrift til avhendingslova (tryggere bolighandel). Formålet er å gi en tilstandsanalyse til bruk for den som bestiller og/eller i et salg til forbruker, og ikke for andre tredjeparter. Rapportens struktur, metode og begrepsbruk følger i hovedsak Norsk Standard NS 3600:2018 (Teknisk tilstandsanalyse ved omsetning av bolig), samt Takstbransjens retningslinjer for arealmåling når det gjelder fordeling mellom P-areal og S-areal.
- Tilbakeholdt eller uriktig informasjon som har betydning for vurderingen, er ikke bygningssakkyndiges ansvar. Rapporten beskriver avvik, altså en tilstand som er dårligere enn referansenivået. Rapporten framhever normalt ikke positive sider ved boligen ut over det som fremgår av tilstandsgradene.
- Tilstanden angis i rapporten og gir uttrykk for en gitt forventet tilstand blant annet vurdert ut fra alder og normal bruk slik:

i) **Tilstandsgrad 0, TG0:** Ingen avvik eller skader. I tillegg må bygningsdelen være tilnærmet ny, mindre enn 5 år, og det foreligger dokumentasjon på faglig god utførelse.

ii) **Tilstandsgrad 1, TG1:** Mindre avvik. Normal slitasje. Strakstiltak ikke nødvendig. TG1 kan gis når bygningsdelen er tilnærmet ny og det ikke foreligger dokumentasjon på faglig god utførelse.

iii) **Tilstandsgrad 2, TG2:** Vesentlige avvik, og mindre avvik som etter NS 3600 gir TG 2, men som ikke nødvendigvis krever umiddelbare tiltak. I denne rapporten kan TG2 i Rapportsammendrag være inndelt i TG2 som krever tiltak og de som ikke krever umiddelbare tiltak. Konstruksjonen har normalt enten feil utførelse, en skade eller symptomer på skade, sterk slitasje eller nedsatt funksjon. Vedlikehold eller tiltak trengs i nær fremtid, det er grunn til å varsle fare for skader på grunn av alder eller overvåke spesielt på grunn av fare for større skade eller følgeskade. For skjulte konstruksjoner vil alder i seg selv være et symptom som kan gi TG2. For synlige konstruksjoner kan alder sammen med andre symptomer og momenter gi TG2. Avvik under TG2 kan gis sjablongmessig anslag.

iv) **Tilstandsgrad 3, TG3:** Store eller alvorlige avvik. Kraftige symptomer på forhold som man må regne med trenger utbedring straks eller innen kort tid. Påvist funksjonssvikt eller sammenbrudd. Avvik under TG3 skal gis sjablongmessig anslag.

v) **Tilstandsgrad TGiu:** Ikke undersøkt/ikke tilgjengelig for undersøkelse.

- Ved TG0 og TG1 gis normalt ingen begrunnelse, da dette kun viser normal slitasje eller mindre avvik slik som feil eller skader. Ved TG2 og TG3 må bruker av rapporten vurdere om tiltak er nødvendige og lønnsomme. Utbedringskostnadene i rapporten er sjablongmessige anslag basert på observerte forhold, som feil, skader eller uregelmessigheter, og foreslåtte tiltak. Anslagene angis i intervaller, er veiledende og basert på generelle erfaringstall, og må ikke forveksles med pristilbud fra håndverkere eller entreprenører. Faktiske kostnader kan variere betydelig avhengig av valg av utførelse, materialpriser og markedsforhold. For nøyaktig vurdering anbefales ytterligere undersøkelser og flere pristilbud fra kvalifiserte fagfolk. Anslagene gir kun et overordnet bilde og er ikke bindende. Skjulte feil eller avvik, eller forhold som ikke er avdekket, kan medføre ekstra kostnader. Verken bygningssakkyndig eller rapportens utsteder kan holdes ansvarlig for forskjeller mellom anslag og faktiske kostnader.

PRESISERINGER

- Avvik vurderes ut fra tekniske forskrifter på søknadstidspunktet for bygget. Noen bygningsdeler vurderes etter gjeldende teknisk forskrift på befaringstidspunktet. Dette gjelder blant annet:

i) sluk, tettesjikt og fall på bad og vaskerom (våtrom)

ii) Forhold rundt brann, rømming, sikkerhet, for eksempel rekkverkshøyder/åpninger, ulovlige bruksendringer, brannceller mv.

- For skjulte konstruksjoner slik som vann og avløp uten dokumentasjon, er kvalitet og alder vurdert.

- Fastmonterte installasjoner, for eksempel innfelt belysning (downlights), demonteres ikke for å sjekke dampspærren bak. Dette av hensyn til bygningssakkyndiges kompetanse og risikoen for skade.

- Kontroll av fukt i konstruksjonen ved hulltaking i bad og vaskerom (våtrom), rom under terreng (kjelleretasje, underetasje og sokkeletasje) eller andre bygningsdeler skjer etter eiers aksept. Hulltaking av våtrom og rom under terreng kan unntaksvis unnlates, se Forskrift til Avhendingsloven.

- Kontroll av romfunksjoner for P-ROM utføres kun når det ikke foreligger godkjente og byggemeldte tegninger, eller når tegninger ikke stemmer med dagens bruk.

- Bygningssakkyndig gir en forenklet vurdering av branntekniske forhold og elektriske installasjoner i boligen dersom det er mer enn fem år siden sist boligen hadde el-tilsyn. Bygningssakkyndig kan anbefale å konsultere offentlige myndigheter eller kvalifisert elektro-faglig fagperson ved behov for grundigere undersøkelser.

TILLEGGSUNDERSØKELSER

Etter avtale kan tilstandsanalysen utvides til også å omfatte tilleggsundersøkelser utover minimumskravet i forskriften.

BEFARINGEN

Rapporten gir en vurdering av byggverk og bygningsdeler som bygningssakkyndig har observert, og som fremkommer av Forskrift til avhendingsloven. Rapporten er likevel ingen garanti for at det ikke kan finnes skjulte feil, skader og mangler. NS 3600:2018 (Teknisk tilstandsanalyse ved omsetning av bolig) har undersøkelsesnivå fra 1 til 3, der undersøkelsesnivå 1 er det laveste og baseres på visuell observasjon. Rapporten baseres på undersøkelsesnivå 1 med få unntak (våtrom og rom under terreng). I praksis betyr dette at gjennomføringen av befaringen begrenses som følger:

- Det utføres kun visuelle observasjoner på tilgjengelige flater uten fysiske inngrep (f.eks. riving).

- Flater som er skjult av snø eller på annen måte ikke er tilgjengelig eller skjult, blir ikke kontrollert. Det foretas ikke funksjonssprøving av bygningsdeler, som isolasjon, piper, ventilasjon, el. anlegg, osv.

- Det gis ingen vurdering av boligens tilbehør, hvite- og brunevarer og annet inventar. Dette gjelder også integrert tilbehør.

- Inspisering av yttertak er basert på det som er synlig, normalt på innsiden fra loftet og utvendig fra stige/bakkenivå. Befaring av tak må være sikkerhetsmessig forsvarlig for å kunne gjennomføres.

- Stikkprøvetakninger er utvalgt tilfeldig og kan innebære kontroll under overflaten med spiss redskap eller lignende.

Tilstandsrapportens avgrensninger

UTTRYKK OG DEFINISJONER

- **Tilstand:** Byggverkets eller bygningsdelens tekniske, funksjonelle eller estetiske status på et gitt tidspunkt.
- **Symptom:** Observerbart forhold som gir indikasjon på hvilken tilstand et byggverk eller en bygningsdel befinner seg i. Benyttes ved beskrivelse av avvik.
- **Skadegjørere:** Zoologiske eller biologiske skadegjørere, i hovedsak råte, sopp og skadedyr.
- **Fuktsøk:** Overflatesøk med egnet søkeutstyr (fuktindikator) eller visuelle observasjoner.
- **Fuktmåling:** Måling av fukttinnhold i materiale eller i bakenforliggende konstruksjon ved bruk av egnet måleutstyr (blant annet hammerelektrode og pigger).
- **Utvidet fuktsøk (hulltaking):** Boring av hull for inspeksjon og fuktmåling i risikoutsatte konstruksjoner, primært i tilstøtende vegger til bad, utforede kjellervegger og eventuelt i oppforede kjellergulv.
- **Normal slitasjegrad:** Forventet nedsliting av materiale i overflaten som er basert på enkle visuelle observasjoner. Kan vurderes sammen med bygningsdelens alder.
- **Forventet gjenværende brukstid:** Anslått tid et byggverk eller en del av et byggverk fortsatt vil være tjenlig for sitt formål (NS3600, Termer og definisjoner punkt 3.9)

AREALBEREGNING FOR BOENHETER

- Areal fastsettes etter Forskrift til avhendingsloven og Norsk Standard 3940 Areal- og volum-beregninger av bygninger fra 2023.
- Areal oppgis i hele kvadratmeter i rapporten, og gjelder for det tidspunkt oppmålingen fant sted.
- **Bruksareal (BRA)** er det måleverdige arealet som er innenfor omsluttete vegger målt i gulvhøyde (bruttoareal minus arealet som opptas av yttervegger). I tillegg til gulvhøyde gjelder regler om fri bredde for at arealet skal være måleverdig, med betydning for BRA av for eksempel loft med skråtak. BRA består av internt bruksareal (BRA-i), eksternt bruksareal (BRA-e) og innglasset balkong mv (BRA-b). Terrasse- og balkongareal (TBA) opplyses der tilstandsrapporten skal benyttes i boligomsetningen og der det er aktuelt. I tillegg kan gulvareal (GUA) og areal med lav takhøyde (ALH) opplyses sammen med BRA der det er aktuelt og en del av oppdraget. Rom skal ha atkomst og gangbart gulv for å kunne regnes som BRA/måleverdig areal.
- Arealet måles og oppgis dersom arealet oppfyller krav til måleverdighet, slik som at arealet må ha minst en bredde på 0,6m og minst en høyde på 1,9 m osv. Et rom kan være i strid med teknisk forskrift og mangle godkjenning hos kommunen for den aktuelle bruken, uten at dette får betydning for om arealet måles og oppgis i tilstandsrapporten. Når arealet måles tas det ikke hensyn til om arealet er lovlig oppført eller om bruken er lovlig, bruksendringer, lysforhold eller andre sikkerhetsmangler.

• Eiendommens markedsverdi kan ikke baseres på en rent matematisk beregning i forhold til antall kvadratmeter opplyst i rapporten. Opplysninger om areal kan altså ikke alene benyttes for beregning av eiendommens verdi.

• Rom som ligger utenfor boenheten, men som eier har påvist og/eller opplyst at tilhører boenheten, er oppmålt og inkludert i BRA-e. Det er ikke fremvist dokumentasjon på at rommet tilhører boenheten, med mindre dette er angitt særskilt. Rom utenfor boenheten kan omdisponeres av borettslaget/sameiet og dette kan påvirke boligens BRA. Vær oppmerksom på at NS 3940:2023 og eierseksjonsloven har ulike definisjoner av fellesareal. Ved arealmåling gjelder NS 3940:2023 som definerer fellesareal slik: "Delen av bygning som brukes av to eller flere bruksenheter eller til bygningens forvaltning, drift eller vedlikehold."

• I en overgangsperiode skal rapporter som benyttes i boligomsetningen eller dersom det er en del av oppdraget også opplyse om fordelingen mellom P-ROM og S-ROM med utgangspunkt i definisjonene som fremkommer av veiledningen til Norsk Standard 3940 Areal- og volum-beregninger av bygninger fra 2012. Fordelingen mellom P-ROM og S-ROM er basert på veiledningen og bygningssakkyndiges eget skjønn. P-ROM er måleverdige rom som benyttes til kort eller langt opphold. S-ROM er måleverdige rom som benyttes til lagring, og tekniske rom. Bruken av et rom på befaringsstidspunktet har betydning for om rommet defineres som P-ROM eller S-ROM. Dette betyr at rommet både kan være i strid med teknisk forskrift og mangle godkjenning i kommunen for den aktuelle bruken, uten at dette vil få betydning for valg av arealkategori.

• Se øvrig informasjon om areal i rapporten, Norsk Standard 3940 (2012 og 2023) og veiledningen til disse.

PERSONVERN

iVerdi AS, bygningssakkyndig og takstforetaket behandler personopplysninger som bygningssakkyndig trenger for å kunne utarbeide rapporten. Personvernerklæring med informasjon om bruk av personopplysninger og dine rettigheter finner du her [Personvernerklæring - iVerdi](#)

DELING AV PERSONOPPLYSNINGER FOR TRYGGERE BOLIGHANDEL OG MULIG RESERVASJON

Norsk takst og deres samarbeidspartnere benytter personopplysninger fra rapporten for analyse- og statistikkformål, samt utvikling og drift av produkter og tjenester for takstbransjen og andre aktører i boligomsetningen. Les mer om dette og hvordan du kan reservere deg på <https://www.norsktakst.no/norsk/om-norsk-takst/personvernerklæring/reservasjon/>

Vendu lager en boliganalyse basert på opplysninger fra rapporten. Les mer om dette og hvordan du kan reservere deg her: <https://samtykke.vendu.no/WE4650>

KLAGEORDNING FOR FORBRUKERE

Er du som forbruker misfornøyd med bygningssakkyndiges arbeid eller opptreden ved taksering av bolig eller fritidshus, se www.takstklagenemd.no for mer informasjon

Andre bilder



Grunnboksinformasjon

HJEMMELSOPLYSNINGER

Rettighetshavere til eiendomsrett

2015/597799-1/200
01.07.2015

HJEMMEL TIL EIENDOMSRETT
VEDERLAG: NOK 430 000
ÅLAND RON HILMAR
F.NR: 161274

Påtegning til hjemmelsdokumenter

2025/18416-1/200
07.01.2025 21.00

**** TVANGSSALG BESLUTTET**
GJELDER: HJEMMEL TIL EIENDOMSRETT
GJELDER: ÅLAND RON HILMAR
F.NR: 161274
TINGRETT: Salten og Lofoten
SAKSNR: 24-124630TVA-TSOL/TSVO

2015/597799-1/200

HEFTELSE

Dokumenter fra den manuelle grunnboken som antas å kun ha historisk betydning, eller som vedrører en matrikkelenhets grenser og areal, er ikke overført til denne matrikkelenheten sin grunnboksutskrift.

Servitutter tinglyst på hovedbruket/avgivereiendommen før fradelingsdatoen, eller før eventuelle arealoverføringer, er heller ikke overført. Disse finner du på grunnboksutskriften til hovedbruket/avgivereiendommen. For festenummer gjelder dette servitutter eldre enn festekontrakten.

2016/72229-1/200
26.01.2016

PANTEDOKUMENT
BELØP: NOK 1 000 000
PANTHAVER: SPAREBANK 68 GRADER NORD
ORG.NR: 937 905 378

2019/214097-1/200
20.02.2019 09.19

**** ENDRING VED FUSJON**
FRA: LOFOTEN SPAREBANK
ORG.NR: 937 904 495
TIL: SPAREBANK 68 GRADER NORD
ORG.NR: 937 905 378
ELEKTRONISK INNSENDT

2020/2977496-1/200
04.09.2020 14.49

UTLEGGSFORRETNING
AVHOLDT: 04.09.2020, KL. 14.44
BELØP: NOK 3 828
SAKSØKER: VESTVÅGØY KOMMUNE
ORG.NR: 942 570 619
PROSESSFULLMEKTIG: VESTVÅGØY KOMMUNE
ORG.NR: 942 570 619
SAKSØKT: ÅLAND RON HILMAR
F.NR: 161274
ELEKTRONISK INNSENDT

2020/2978942-1/200
07.09.2020 07.55

UTLEGGSFORRETNING
AVHOLDT: 04.09.2020, KL. 14.53
BELØP: NOK 96 990
SAKSØKER: TRAFIKKFORSIKRINGSFORENINGEN
ORG.NR: 960 509 811
PROSESSFULLMEKTIG: KREDINOR AS
ORG.NR: 927 901 048
SAKSØKT: ÅLAND RON HILMAR
F.NR: 161274
ELEKTRONISK INNSENDT

Kommune: 1860 VESTVÅGØY

Gnr: 16 Bnr: 223

2020/3341929-1/200

16.11.2020 17.49

UTLEGGSFORRETNING

AVHOLDT: 16.11.2020, KL. 17.43

BELØP: NOK 4 721

SAKSØKER: EIKA FORSIKRING AS

ORG.NR: 979 628 684

PROSESSFULLMEKTIG: SVEA FINANS AS

ORG.NR: 980 121 798

SAKSØKT: ÅLAND RON HILMAR

F.NR: 161274

ELEKTRONISK INNSENDT

2022/164284-1/200

10.02.2022 21.00

UTLEGGSFORRETNING

AVHOLDT: 02.02.2022, KL. 10.30

BELØP: NOK 3 621

SAKSØKER: Vestvåg Kommune 00551152766

LØPENR: 20030289

PROSESSFULLMEKTIG: VESTVÅGØY KOMMUNE

ORG.NR: 942 570 619

SAKSØKT: ÅLAND RON HILMAR

F.NR: 161274

2023/277040-1/200

15.03.2023 09.54

UTLEGGSFORRETNING

AVHOLDT: 15.03.2023, KL. 09.53

BELØP: NOK 35 151

SAKSØKER: TRAFIKKFORSIKRINGSFORENINGEN

ORG.NR: 960 509 811

PROSESSFULLMEKTIG: KREDINOR AS

ORG.NR: 927 901 048

SAKSØKT: ÅLAND RON HILMAR

F.NR: 161274

ELEKTRONISK INNSENDT

2023/1009217-1/200

18.09.2023 09.32

UTLEGGSFORRETNING

AVHOLDT: 18.09.2023, KL. 09.20

BELØP: NOK 11 446

SAKSØKER: TRAFIKKFORSIKRINGSFORENINGEN

ORG.NR: 960 509 811

PROSESSFULLMEKTIG: KREDINOR AS

ORG.NR: 927 901 048

SAKSØKT: ÅLAND RON HILMAR

F.NR: 161274

ELEKTRONISK INNSENDT

2023/1049328-1/200

26.09.2023 21.00

UTLEGGSFORRETNING

AVHOLDT: 18.09.2023, KL. 09.24

BELØP: NOK 7 750

SAKSØKER: VESTVÅGØY KOMMUNE

ORG.NR: 942 570 619

PROSESSFULLMEKTIG: VESTVÅGØY KOMMUNE

ORG.NR: 942 570 619

SAKSØKT: ÅLAND RON HILMAR

F.NR: 161274

2024/2154931-1/200

28.10.2024 14.07

UTLEGGSFORRETNING

AVHOLDT: 28.10.2024, KL. 14.01

BELØP: NOK 9 537

SAKSØKER: TRIVSEL AS

ORG.NR: 997 587 693

PROSESSFULLMEKTIG: COLLECTIA AS

ORG.NR: 916 624 727

SAKSØKT: ÅLAND RON HILMAR

F.NR: 161274

ELEKTRONISK INNSENDT

2024/2155416-1/200

28.10.2024 14.46

UTLEGGSFORRETNING

AVHOLDT: 28.10.2024, KL. 14.31

BELØP: NOK 37 937

Kommune: 1860 VESTVÅGØY

Gnr: 16 Bnr: 223

SAKSØKER: TRAFIKKFORSIKRINGSFORENINGEN
ORG.NR: 960 509 811
PROSESSFULLMEKTIG: KREDINOR AS
ORG.NR: 927 901 048
SAKSØKT: ÅLAND RON HILMAR
F.NR: 161274
ELEKTRONISK INNSENDT

2024/2157607-1/200
29.10.2024 08.36

UTLEGGSFORRETNING
AVHOLDT: 29.10.2024, KL. 08.25
BELØP: NOK 4 368
SAKSØKER: NORDLAND FYLKESKOMMUNE
ORG.NR: 964 982 953
PROSESSFULLMEKTIG: KREDINOR AS
ORG.NR: 927 901 048
SAKSØKT: ÅLAND RON HILMAR
F.NR: 161274
ELEKTRONISK INNSENDT

2024/2158222-1/200
29.10.2024 09.32

UTLEGGSFORRETNING
AVHOLDT: 29.10.2024, KL. 09.26
BELØP: NOK 36 617
SAKSØKER: TRAFIKKFORSIKRINGSFORENINGEN
ORG.NR: 960 509 811
PROSESSFULLMEKTIG: KREDINOR AS
ORG.NR: 927 901 048
SAKSØKT: ÅLAND RON HILMAR
F.NR: 161274
ELEKTRONISK INNSENDT

2024/2303302-1/200
29.11.2024 08.55

UTLEGGSFORRETNING
AVHOLDT: 29.11.2024, KL. 08.51
BELØP: NOK 14 154
SAKSØKER: TRAFIKKFORSIKRINGSFORENINGEN
ORG.NR: 960 509 811
PROSESSFULLMEKTIG: KREDINOR AS
ORG.NR: 927 901 048
SAKSØKT: ÅLAND RON HILMAR
F.NR: 161274
ELEKTRONISK INNSENDT

GRUNNDATA

1999/652-1/77
01.03.1999

REGISTRERING AV GRUNN
DENNE MATRIKKELENHET OPPRETTET FRA: KNR:1860 GNR:16
BNR:1

1999/652-2/77
01.03.1999

OVERFØRING FRA TIDLIGERE FESTENUMMER
UTGÅTT FESTENR: KNR:1860 GNR:16 BNR:1 FNR:86

For eventuelle utleggs- og arrestforretninger, samt forbehold tatt ved avhendelse, som tinglyses samme dag som andre frivillige rettsstiftelser, gjelder særskilte prioritetsregler, se tinglysingsloven § 20 andre ledd og § 21 tredje ledd.

Kommune: 1860 Vestvågøy

Eiendom: 1860/16/223/0/0

Eiendomsgrenser

— Middels - høy nøyaktighet

— Mindre nøyaktig

— Lite nøyaktig

— Skissenøyaktighet eller uvisst

— Omtvistet grense

— Vannkant

— Vegkant

..... Fiktiv grenselinje


..... Teigdelelinje

..... Punktfeste



Målestokk 1:1000

Dato: 27.8.2025

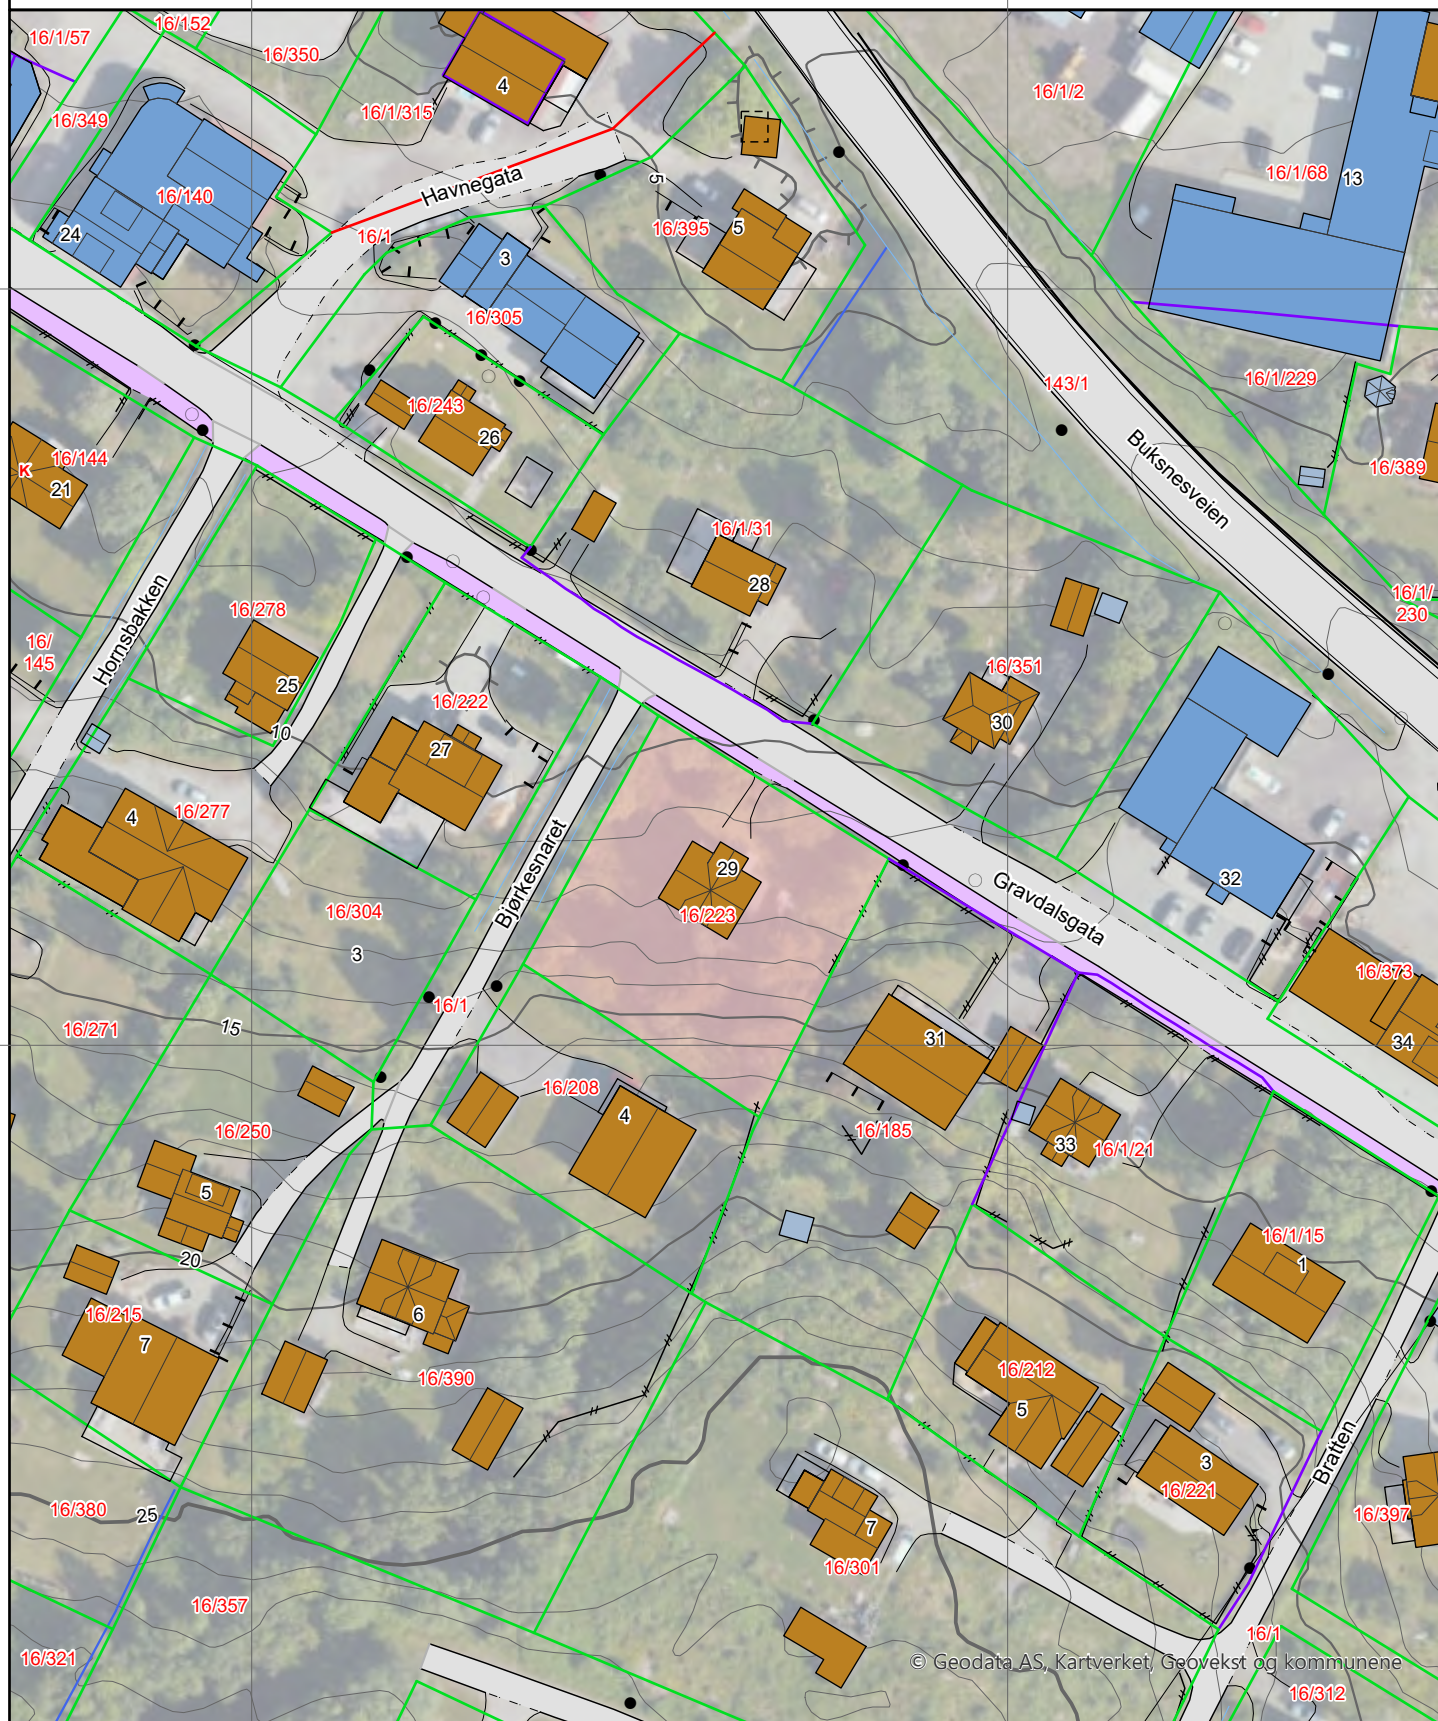

© Geodata AS, Kartverket, Geovekst og kommunene

Kartgrunnlag: Geovekst, Norge i Bilder - 8193

Det tas forbehold om feil og mangler i kartet.

Kartet kan ikke benyttes i byggesaksbehandling.

Kommune: 1860 Vestvågøy

Eiendom: 1860/16/223/0/0

Eiendomsgrenser

— Middels - høy nøyaktighet

— Mindre nøyaktig

— Lite nøyaktig

— Skissenøyaktighet eller uviss

— Omtvistet grense

— Vannkant

— Vegkant

— Fiktiv grenselinje Målestokk 1:1000

— Teigdelelinje

— Punktfeste



Dato: 27.8.2025



0 25 50 m

Kartgrunnlag: Geovekst - 8193

Det tas forbehold om feil og mangler i kartet.
Kartet kan ikke benyttes i byggesaksbehandling.

Tegnforklaring

-  Adressepunkt
-  Kulturminne - punkt
-  Naturvernområde - punkt
-  Kulturminne - flate
-  Naturvernområde - flate
-  Bygningslinjer
-  Tiltaklinje

Eiendomsgrenser

-  Middels - høy nøyaktighet, 3-30 cm
-  Mindre nøyaktig, 31-199 cm
-  Lite nøyaktig, 200-499 cm
-  Skissenøyaktighet eller uviss, 500-9999 cm

-  Stolpe
-  Anlegg
-  Veglinje
-  Sti
-  Traktorveg
-  Bekk/kanal/grøft

Høydekurver

-  Metersnivå
-  5-metersnivå
-  25-metersnivå
-  Forsenkning terreng
-  Hjelpeskurve
-  Dybdekurve

-  Valgt eiendom
-  Bolig, uthus, landbruk
-  Fritids-/sesongbosted
-  Bygning, annen kjent type
-  Bygning uten matrikkelinformasjon
-  Parkeringsområde
-  VegGåendeOgSyklende
-  Trafikkø
-  VegKjørende

-  Vassflater
-  Bre
-  AndreTiltak
-  BygningTiltak, endring
-  BygningTiltak, nybygg
-  BygningTiltak, riving
-  SamferdselTiltak
-  Andre tiltakstyper/spesifiseringer

EGENERKLÆRINGSSKJEMA



TIL ORIENTERING VIL DETTE SKJEMA VÆRE EN DEL AV SALGSOPPGAVEN
Dette er et selvstendig skjema som benyttes uavhengig av om det tegnes eierskifteforsikring eller ikke.

SALGSOBJEKT (VENNLIGST BRUK BLOKKBOKSTAVET)

☒ Enebolig eller rekkehus/to- flermannsbolig med eget gnr/bnr

☐ Andel/aksje - alle type boliger, herunder også fritidsboliger

☐ Eierseksjon - alle typer leiligheter inkl fritidsleiligheter

☐ Tomt

☐ Eierseksjon - to/flermannsbolig eller rekkehus med seksjonsnr.

☐ Fritidsbolig

☐ Annet (spesifiser):

Gnr.	Bnr.	Seksjonsnr.	Andelsnr.	Aksjenr.	Festenr.
16	223				
Adresse	GRAVDALS GATA 29		Byggeår	1930	
Postnr.	8372		Når kjøpte du boligen		
			Har du bodd i boligen de siste 12 mnd.	☐ Ja	☒ Nei

I hvilket forsikringsselskap er det tegnet villa-/husforsikring? (Ikke innboforsikring)

Type villa/husforsikring	☐ Standard	☐ Utvidet	Polise-/avtale
Er det dødsbo?	☐ Ja	☐ Nei	
Avdødes navn			
Hjemmelshaver			

SELGER 1

Etternavn	ÅLAND	Fornavn	RON HILMAR
Ny adresse	BUKSNESVEIEN 587	E-post	HEIMDALMAN@HOTMAIL.COM
Postnr.	8372	Sted	GRAVDAL
		Mobil	90193177

SELGER 2

Etternavn		Fornavn	
Ny adresse		E-post	
Postnr.		Sted	
		Mobil	

ELEKTRISK ANLEGG/OPPVARMING/VENTILASJON:

8.1 Kjenner du til om det er/har vært utført arbeider på el-anlegget?

☐ Nei ☒ Ja

Hvis ja, hvem utførte arbeidene og når ble det utført?

HOVDAN AS. Uvisst dato.

8.2 Foreligger det samsvarserklæring for hele eller deler av det elektriske anlegget?
(dokument som viser at det elektriske anlegget samsvarer med regler for elektrisk anlegg)?☒ Nei ☐ Ja

Hvis ja, når?

8.3 Kjenner du til om det elektriske anlegget har vært undersøkt eller kontrollert av el-takstmann, el-installatør, eller det lokale el-tilsynet siste fem år?

☒ Nei ☐ Ja

Hvis ja, av hvem og når? Eventuelt firmanavn og navn på håndverker opplyses.

INSTALLASJONER, OPPVARMING/VENTILASJON OSV:

9. Kjenner du til om det er/har vært feil ved installasjoner slik som radiator, sentralfyr, varmepumpe, balansert ventilasjonsanlegg eller liknende?

☒ Nei ☐ Ja

Hvis ja, beskriv:

10. Kjenner du til om det er/har vært utført arbeider på installasjoner, for eksempel oljetank, sentralfyr, ventilasjon?

☒ Nei ☐ Ja, kun av faglært
☐ Ja, både av faglært og egeninnsats
☐ Ja, kun av ufaglært/egeninnsats

Beskriv arbeider/firmanavn på utfører:

11. Kjenner du til om det har vært utført kontroll av installasjoner for eksempel oljetank/sentralfyr/ventilasjon?

☒ Nei ☐ Ja

Hvis ja, beskriv: _____

- 12.1. Kjenner du til om det er nedgravd oljetank på eiendommen?

☐ Nei ☒ Ja

Hvis ja, beskriv: Går RØR FOR PÅFYLLING NED VED KJELLERDØR. ALDRI BRUKT I MIN EIE

- 12.2. Har kommunen gitt dispensasjon til at oljetanken kan bli liggende?
For eksempel ved at den tømmes/saneres eller fylles igjen?

☐ Nei ☐ Ja

Hvis ja, beskriv: UVISST

KJELLER/UNDERETASJE/KRYPKJELLER/LOFT:

13. Kjenner du til om det er/har vært problemer med drenering/fuktnissig/øvrig fukt eller fuktmerker i underetasje/kjeller/krypkjeller?

☒ Nei ☐ Ja

Hvis ja, beskriv: _____

14. Har det vært utført arbeid i forbindelse med drenering?

☒ Nei ☐ Ja, kun av faglært

☐ Ja, både av faglært og egeninnsats

☐ Ja, kun av ufaglært/egeninnsats

Beskriv arbeider/firmanavn på utfører: _____

15. Kjenner du til om det er gjort endringer på loft og/eller kjeller (isolert, innredet, pusset opp, ombygget osv.)?

☒ Nei ☐ Ja

Hvis ja, hvilke endringer er gjort og når ble dette gjort?

16. Hvis boligen har kjeller og/eller rom under terreng og/eller loft. Kjenner du til om det er innredet/bruksendret eller gjort endringer slik som isolering, ombygning, fornyet eller lagt nytt gulv osv., eller vegger er kledd med panel, plater osv.?

☒ Nei ☐ Ja

Hvis ja, hvilke endringer er gjort og når ble dette gjort?

Hvis ja: Er innredningen/utbyggingen godkjent hos bygningsmyndighetene?

☐ Nei ☐ Ja

Hvis ja, beskriv:

17. Kjenner du til om det er innredet/bruksendret/bygget på andre deler av boligen?

☒ Nei ☐ Ja

Hvis ja, beskriv:

UTLEIEDEL/OFFENTLIGE GODKJENNINGER/RADONMÅLING:

- 18.1. Selges boligen med utleidel/leilighet eller hybel?

☒ Nei ☐ Ja

Hvis ja, beskriv:

Hvis ja: Er rommene som benyttes til utleidel/leilighet/hybel godkjent til beboelse (rom til varig opphold) av bygningsmyndighetene?

☐ Nei ☐ Ja

Hvis ja, beskriv:

- 18.2 Er utleiedelen godkjent som egen boenhet hos bygningsmyndighetene?

☒ Nei ☐ Ja

19. Er det foretatt radonmåling?

☒ Nei ☐ Ja

Hvis ja, hva er verdiene?

SKADEDYR/SOPP/MUGG:

20. Kjenner du til om det er/har vært sopp/råte/mugg i deler boligen og/eller andre bygninger på eiendommen?

☒ Nei ☐ Ja

Hvis ja, beskriv:

21. Kjenner du til om det er/har vært insekter/skadedyr i eiendommen og/eller andre bygninger på eiendommen som skjeggkre, maur, biller, mus, rotter eller liknende?

☒ Nei ☐ Ja

Hvis ja, beskriv:

ØVRIGE ARBEIDER VED BOLIGEN/ SKADERAPPORTER/TILSTANDSVURDERINGER/AREALMÅLINGER:

22. Kjenner du til om det foreligger skaderapporter eller tilstandsvurderinger etc. om boligen?

☒ Nei ☐ Ja

Hvis ja, oppgi type rapport og årstall:

23. Kjenner du til målinger av areal av boligen eller opplyst areal for eksempel oppgitt i i salgsoppgave, takstrapport, tilstandsrapport, byggesøknad osv.?

Nei ☒ Ja

Hvis ja, hvilket dokument og når er målingen foretatt?

SALGS OPPGAVE. 107 m² PRIMÆREM.

24. Kjenner du til om det er utført øvrige arbeider på boligen som reparasjon/oppussing/bygging?

☐ Nei ☐ Ja, kun av faglært i det arbeidet som er gjort☒ Ja, både av faglært og egeninnsats☐ Ja, kun av ufaglært/egeninnsats

Beskriv hvem som gjorde hva/når arbeidet ble utført/firmanavn/dokumentasjon:

UREBERGET DESIGN.

25. Kjenner du til om det er utført øvrige arbeider på boligen som reparasjon/oppussing/bygging av tidligere eier?

☒ Nei ☐ Ja, kun av faglært i det arbeidet som er gjort☐ Ja, både av faglært og egeninnsats☐ Ja, kun av ufaglært/egeninnsats

Beskriv hvem som gjorde hva/firmanavn/dokumentasjon:

PLANER OG OFFENTLIGE GODKJENNINGER:

26. Kjenner du til om det mangler brukstillatelser eller ferdigattester ved tiltak, se også spørsmål 16 til 18?

☒ Nei ☐ Ja

Hvis ja, beskriv:

27. Kjenner du til om det er forslag eller vedtatte reguleringsplaner/andre planer, nabovarsler/byggegodkjenninger/byggeplaner eller andre offentlige vedtak som kan medføre endringer i bruken av eiendommen eller eiendommens omgivelser/naboer?

☒ Nei ☐ Ja

Hvis ja, beskriv: _____

28. Kjenner du til om det er påbud/heftelser/krav/manglende tillatelser ved eiendommen?

☒ Nei ☐ Ja

Hvis ja, beskriv: _____

29. Kjenner du til om det er forhold i nabolaget som medfører plager eller sjenanse som det kan være relevant for kjøper å vite om?

☒ Nei ☐ Ja

Hvis ja, beskriv: _____

ANDRE RELEVANTE FORHOLD

30. Kjenner du til andre forhold av betydning som kan være relevant for kjøper å vite om for eksempel flom, rasfare, skred, grunnforhold, tinglyste forhold, private avtaler og liknende?

☒ Nei ☐ Ja

Hvis ja, beskriv: _____

31. Vet du om det er, eller har vært, feil på tilbehør/inventar/løsøre gjenstander som følger med boligen?

☒ Nei ☐ Ja

Hvis ja, beskriv: _____

SPØRSMÅL FOR BOLIG I SAMEIE/BORETTSLAG/BOLIGAKSJESELSKAP:

32. Kjenner du til boder utenfor boenheten (inngang via fellesareal) som tilhører boligen?

☒ Nei ☐ Ja

33. Kjenner du til om du har vedlikeholdsansvar for fellesarealer slik som loft, kjeller, balkong, veranda, terrasse, bod osv?

☒ Nei ☐ Ja

Hvis ja, hvilke rom eller bygningsdel(er)? _____

34. Kjenner du til vedtak/forslag som kan medføre økte felleskostnader/fellesgjeld? For eksempel oppussing, vedlikehold, nybygging?

☒ Nei ☐ Ja

Hvis ja, beskriv: _____

35. Kjenner du til om det er/har vært sopp/råte/mugg i deler av eiendommen?

☒ Nei ☐ Ja

Hvis ja, beskriv: _____

EGENERKLÆRINGSSKJEMA



36. Kjenner du til om det er/har vært insekter/skadedyr i eiendommen som skjeggkre, maur, biller, mus, rotter eller liknende?

☒ Nei ☐ Ja

Hvis ja, beskriv:

37. Kjenner du til om sameiet/borettslaget/selskapet er involvert i tvister av noe slag?

☒ Nei ☐ Ja

Hvis ja, beskriv:

38. Kjenner du til om det har vært utfordringer med å etablere bil-lader?

☒ Nei ☐ Ja

Hvis ja, beskriv:

- 3 Kjenner du til om eiendommen har privat vannforsyning, septik, pumpekum, avløpskvern eller liknende?

☒ Nei ☐ Ja

Hvis ja, beskriv:

TAK/TAKRENNER/NEDLØP:

- 4.1 Kjenner du til om det er feil/utettheter i tak/takrenner/nedløp:

☒ Nei ☐ Ja

Hvis ja, beskriv:

- 4.2 Kjenner du til om det er utført arbeid på takteking/takrenner/beslag?

☒ Nei ☐ Ja, kun av faglært

☐ Ja, både av faglært og egeninnsats

☐ Ja, kun av ufaglært/egeninnsats

Beskriv arbeider/firmanavn på utfører:

MUR/PIPER/ILDSTED/SKJEVHETER:

5. Kjenner du til om det er/har vært problemer med mur/pipe/ildested, for eksempel dårlig trekk, sprekker, pålegg, fyringsforbud eller liknende?

☒ Nei ☐ Ja

Hvis ja, beskriv:

6. Kjenner du til om det er/har vært sprekker i mur/skjeve gulv/setningsskader eller liknende?

☒ Nei ☐ Ja

Hvis ja, beskriv:

TERRASSER/FASADE/VINDUER/GARASJE:

- 7.1 Kjenner du til om det er feil/utettheter i terrasser/fasade/vinduer/garasje, og/eller er det synlige skader?:

☒ Nei ☐ Ja

Hvis ja, beskriv:

- 7.2 Kjenner du til om det er utført arbeid på terrasser/fasade/vinduer/garasje?

☒ Nei ☐ Ja, kun av faglært

☐ Ja, både av faglært og egeninnsats

☐ Ja, kun av ufaglært/egeninnsats

Beskriv arbeider/firmanavn på utfører:

BAD/VASKEROM:

- 1.1 Kjenner du til om det er/har vært feil ved bad/vaskerommet, feks sprekker, lekkasje, råte, lukt eller soppskader?

☒ Nei ☐ Ja

Hvis ja, beskriv:

- 1.2 Kjenner du til om det er utført arbeid på bad/vaskerom

☒ Nei ☐ Ja, kun av faglært
☐ Ja, både av faglært og egeninnsats
☐ Ja, kun av ufaglært/egeninnsats

Beskriv arbeider/firmanavn på utfører:

- 1.3 Ble tettesjikt/membran/sluk oppgradert/fornytt?

☒ Nei ☐ Ja

Beskriv arbeider/firmanavn på utfører:

- 1.4 Har det blitt utført elektriske arbeider som for eksempel nye varmekabler, nytt el uttak eller liknende og foreligger det samsvarserklæring for disse arbeidene?

☒ Nei ☐ Ja det er gjort endringer men det foreligger ikke samsvarserklæring
☐ Ja det er gjort endringer og ja det foreligger samsvarserklæring

- 1.5 Foreligger det dokumentasjon på hvordan bad/vaskerom er bygget opp?
Våtromssertifikat/garanti/funksjonstesting/beskrivelse/uavhengig kontroll eller annet?

☒ Nei ☐ Ja

Hvis ja, beskriv:

VANN/AVLØP/RØR:

- 2.1 Kjenner du til om det er/har vært feil på vann/avløp herunder rørbrudd, tilbakeslag, tett sluk eller liknende?

☒ Nei ☐ Ja

Hvis ja, beskriv:

- 2.2 Kjenner du til om det har vært utført arbeid/kontroll på vann/avløp/rør?

☒ Nei ☐ Ja, kun av faglært
☐ Ja, både av faglært og egeninnsats
☐ Ja, kun av ufaglært/egeninnsats

Beskriv arbeider/firmanavn på utfører:

TILLEGGSKOMMENTARER


Er det behov for plass til flere kommentarer, kan kommentarene skrives på eget ark

[Empty box for additional comments]

Sted / dato

GJERSTAD 7/5-2024

Sign. selger 1

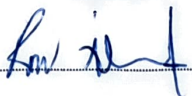

Sign. selger 2

Kommune: 1860 Vestvågøy

Eiendom: 1860/16/223/0/0

Eiendomsgrenser

— Middels - høy nøyaktighet

— Mindre nøyaktig

— Lite nøyaktig

— Skissenøyaktighet eller uvisst

— Omtvistet grense

— Vannkant

— Vegkant

..... Fiktiv grenselinje


..... Teigdelelinje

..... Punktfeste



Målestokk 1:1000

Dato: 27.8.2025

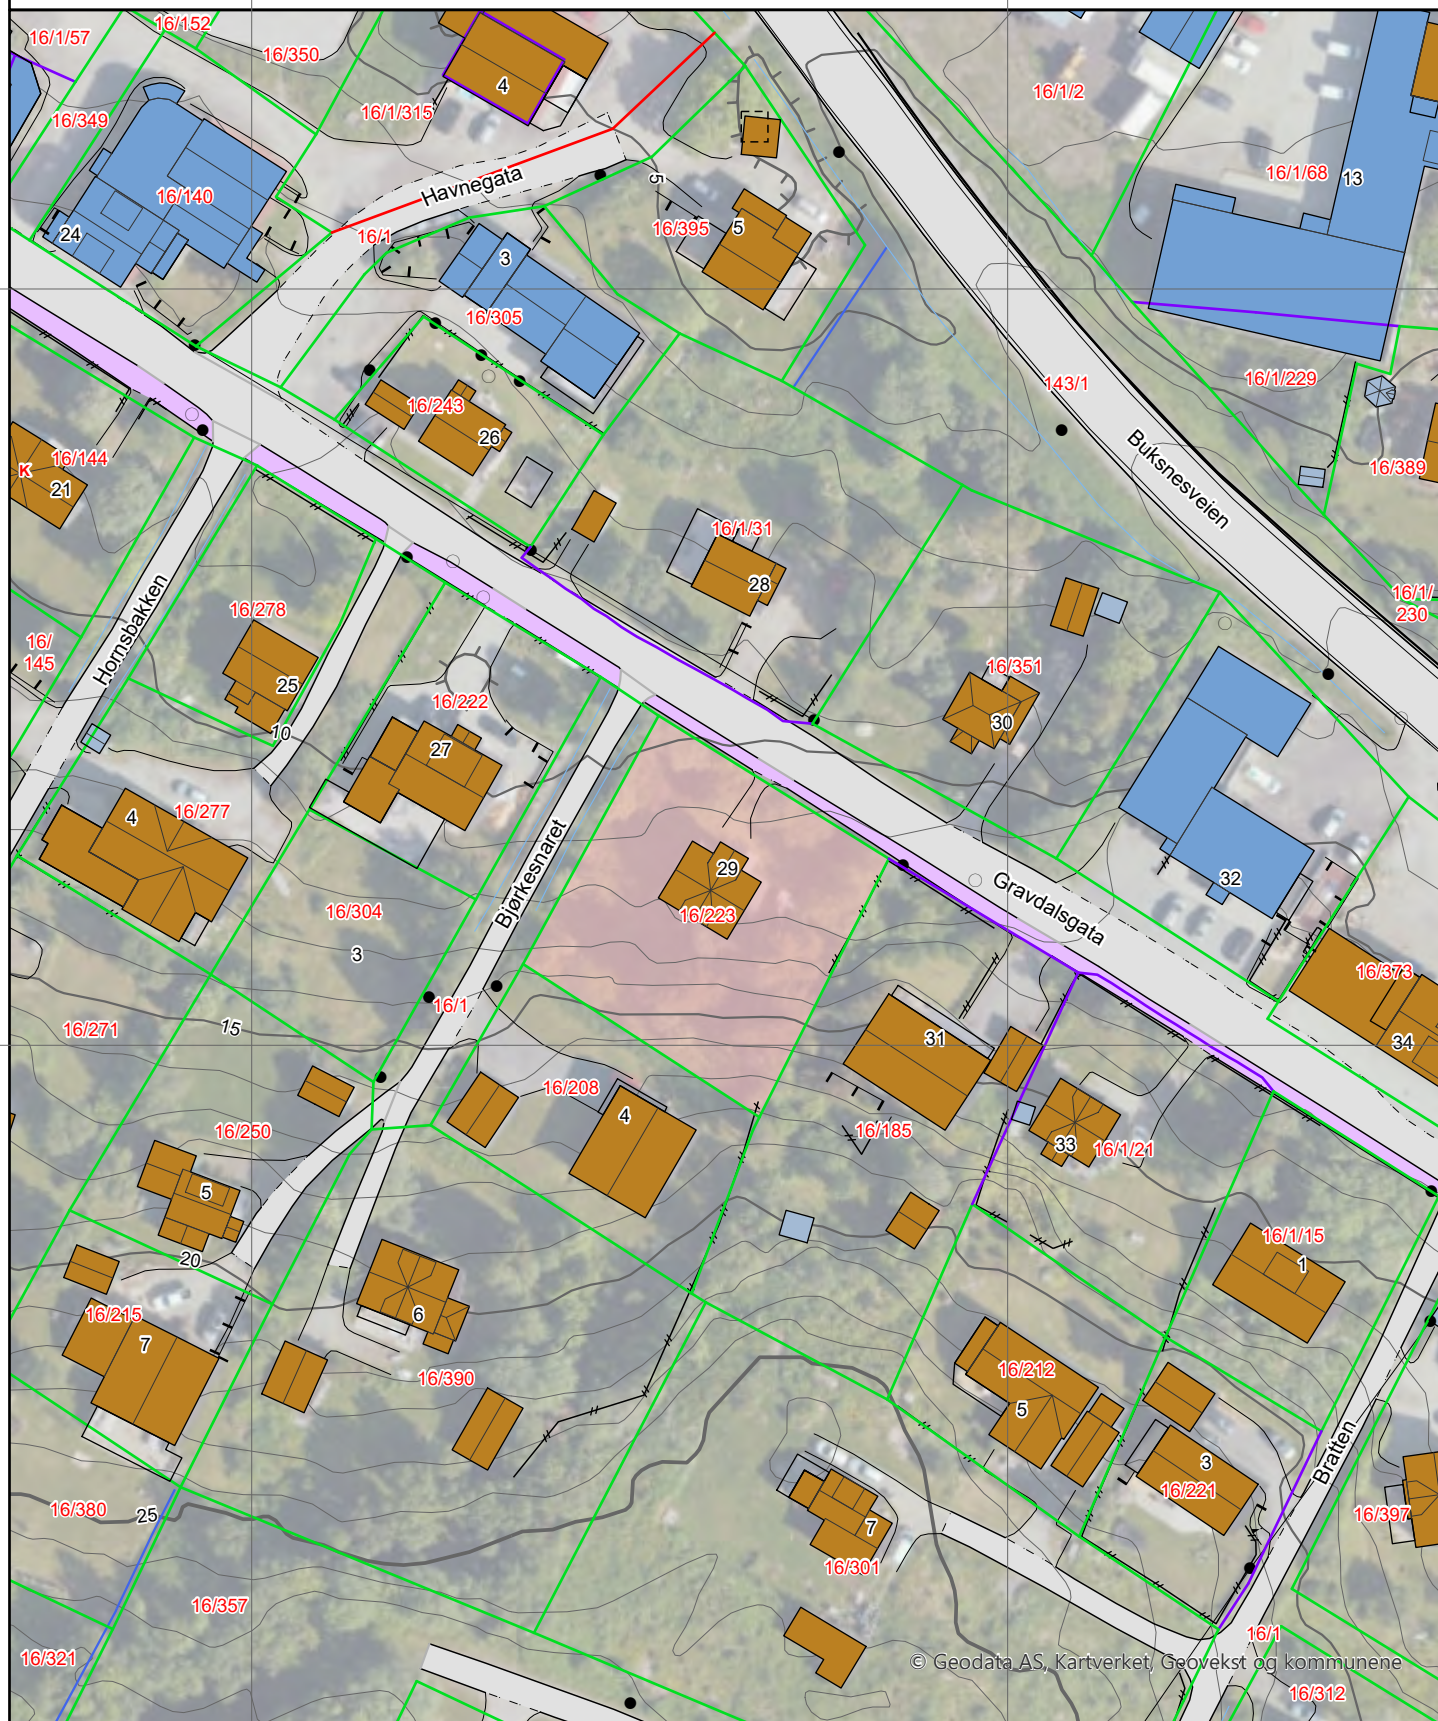

© Geodata AS, Kartverket, Geovekst og kommunene

Kommune: 1860 Vestvågøy
Eiendom: 1860/16/223/0/0

Eiendomsgrenser

- | | |
|--|--|
| — Middels - høy nøyaktighet | --- Vannkant |
| --- Mindre nøyaktig | --- Vegkant |
| --- Lite nøyaktig | --- Fiktiv grenselinje |
| --- Skissenøyaktighet eller uviss | --- Teigdelelinje |
| --- Omtvistet grense | --- Punktfeste |



Målestokk 1:1000
Dato: 27.8.2025



0 25 50 m

Tegnforklaring

-  Adressepunkt
-  Kulturminne - punkt
-  Naturvernområde - punkt
-  Kulturminne - flate
-  Naturvernområde - flate
-  Bygningslinjer
-  Tiltaklinje

Eiendomsgrenser

-  Middels - høy nøyaktighet, 3-30 cm
-  Mindre nøyaktig, 31-199 cm
-  Lite nøyaktig, 200-499 cm
-  Skissenøyaktighet eller uviss, 500-9999 cm

-  Stolpe
-  Anlegg
-  Veglinje
-  Sti
-  Traktorveg
-  Bekk/kanal/grøft

Høydekurver

-  Metersnivå
-  5-metersnivå
-  25-metersnivå
-  Forsenkning terreng
-  Hjelpesurve
-  Dybdekurve

-  Valgt eiendom
-  Bolig, uthus, landbruk
-  Fritids-/sesongbosted
-  Bygning, annen kjent type
-  Bygning uten matrikkelinformasjon
-  Parkeringsområde
-  VegGåendeOgSyklende
-  Trafikkø
-  VegKjørende

-  Vassflater
-  Bre
-  AndreTiltak
-  BygningTiltak, endring
-  BygningTiltak, nybygg
-  BygningTiltak, riving
-  SamferdselTiltak
-  Andre tiltakstyper/spesifiseringer

Utskrift basert på matrikkeldata

Matrikkelenhetens registerbetegnelse og adresse

Matrikkelenhet:	Gårdsnr 16, Bruksnr 223	Kommune:	1860 Vestvågøy
Adresse:			
Veiadresse:	Gravdalsgata 29, gatenr 1032	Grunnkrets:	406 Buksnes
	8372 Gravdal	Valgkrets:	3 Gravdal
Oppdatert:	26.09.2024	Kirkesogn:	10070501 Buksnes
		Tettsted:	7804 Gravdal

Eiendomsopplysninger

Matrikkel:

Type:	Best. grunneiendom	Tinglyst:	Ja	Reg.landbruksreg.:	Nei
Bruksnavn:		Matrikkelført:	Ja	Antall teiger:	1
Etableringsdato:	21.01.1999	Har festegrunn:	Nei	Seksjonert:	Nei
Areal:	1 376,9 kvm	Skyld:			
Arealkilde:	Beregnet Areal				
Arealmerknad:					

Om fullstendighet og nøyaktighet i matrikkelutskriften:

Ambita tar forbehold om at informasjon som hentes fra Matrikkelen kan avvike fra de faktiske forhold, og at grensepunkter mv. kan mangle helt eller delvis eller være feil registrert i Matrikkelen. Ambitas eiendomsutskrift viser arealet som er en geometrisk beregning basert på eiendommens grenselinjer. I de tilfeller grensene er markert som fiktive brukes i stedet oppgitt areal hvis dette finnes i Matrikkelen. Ambita er ikke ansvarlig for tap som oppstår som følge av feil i Eiendomsutskriften.

Ikke tinglyst eierforhold:

Ingen ikke tinglyste eierforhold registrert på matrikkelenheten.

Kulturminner:

Ingen kulturminner registrert på matrikkelenheten.

I Matrikkelen fremgår kun informasjon om fredet kulturminne der det er registrert i Riksantikvarens arkiv på eiendom og bygning. Kulturminner som ikke er registrert i Matrikkelen kan dermed allikevel forekomme på eiendommen. Merk at disse opplysningene ikke omfatter informasjon om eventuell verning / verneklasse for eiendom eller bygningsmasse.

Grunnforurensing:

Ingen grunnforurensing registrert på matrikkelenheten.

I Matrikkelen fremgår kun informasjon om grunnforurensning som eventuelt er registrert på eiendommen i forurensningsmyndighetenes arkiver. Grunnforurensning som ikke er registrert kan dermed allikevel forekomme på eiendommen.

Klage på vedtak i Matrikkelen:

Ingen klage registrert på matrikkelenheten.

Forretninger:					
Type	Dato		Rolle	Matrikkel	Arealendring
Annen forretningstype	Forretning:	26.09.2024	Avgiver	1860/16/223	0,0
	Matrikkelført:	26.09.2024			
Grunneiendom fra feste	Forretning:	26.02.1999	Avgiver	1860/16/1/86	0,0
	Matrikkelført:		Mottaker	1860/16/223	0,0
Kart- og delingsforretning	Forretning:	21.01.1999	Avgiver	1860/16/1	-1 378,0
	Matrikkelført:		Mottaker	1860/16/223	1 378,0

Bebyggelsens arealer mv., antall boenheter									
Enebolig (Kilde: Massivregistrering)									
Opplysninger om boliger/bruksenheter:									
Adresse		Type	BRA	Kjøkkenkode	Antall rom	Bad	WC		
Gravdalsgata 29		Bolig	107,0						
Bygningsopplysninger:									
Næringsgruppe:	Bolig	Bebygd areal:		Rammetillatelse:					
Bygningsstatus:	Tatt i bruk	BRA bolig:	107,0	Igangset.till.:					
Energikilde:		BRA annet:		Ferdigattest:					
Oppvarming:		BRA totalt:	107,0	Midl. brukstil.:					
Avløp:	Offentlig kloakk	Har heis:	Nei	Tatt ibruk (GAB):	01.01.1935				
Vannforsyning:	Tilkn. off. vannverk			Antall boliger:		1			
Bygningsnr:	189539924			Antall etasjer:		2			
Etasjeopplysninger:									
Nr	Ant. boliger	BRA:	Bolig	Annet	Totalt	BTA:	Bolig	Annet	Totalt
H01	1		71,0		71,0				
L01			36,0		36,0				
Kulturminner:									
Ingen kulturminner registrert på bygningen.									



Vestvågøy kommune

Adresse: Postboks 203, 8376 Leknes

Telefon: 76 05 60 00

Utskriftsdato: 27.08.2025

Kommunale gebyrer 2025

EM §6-7 Oppdragstakerens undersøkelses- og opplysningsplikt

Kilde: Vestvågøy kommune

Kommunenr.	1860	Gårdsnr.	16	Bruksnr.	223	Festenr.		Seksjonsnr.	
Adresse	Gravdalsgata 29, 8372 GRAVDAL								

Kommunale gebyrer fakturert på eiendommen i 2024

Kommunale gebyrer er en kombinasjon av forskudd, abonnement og enkeltgebyrer fakturert etter levert tjeneste. Vi kjenner ikke samlet gebyr for en eiendom for et år før året er omme. Denne rapporten sammenstiller dette for fjoråret, med summer fordelt per fagområde. Tjenestene vil normalt ha en prisøkning hvert år, samt at forbruk på ulike tjenester kan variere fra år til år.

Gebyr	Fakturert beløp i 2024
Avløp	2 076,00 kr
Eiendomsskatt	3 405,00 kr
Vann	3 578,00 kr
Sum	9 059,00 kr

Prognose kommunale gebyrer på eiendommen inneværende år

Vare	Mva	Grunnlag	Enhetspris	Andel	Korreksjon	Årsprognose
Eiendomsskatt Bolig	0%	1472500 prom	3.00	1/1	0 %	4 418,00 kr
Ab.gebyr avløp A0	15%	1 Ab	1817.00	1/1	0 %	1 817,00 kr
Ab.gebyr vann V0	15%	1 Ab	2962.40	1/1	0 %	2 962,40 kr
					Sum	9 197,40 kr

Løpende gebyr brukes for å fordele en årlig kostnad på flere innbetalinger.

Mva-feltet gir informasjon om varens merverdiavgiftsats, og beløp er inkludert merverdiavgift. De som har 0% er unntatt merverdiavgift.

Stortinget har vedtatt å redusere merverdiavgift (MVA) på vann- og avløpstjenester fra 25 % til 15 % fra og med 1. juli 2025. For å tilpasse oss de nye MVA-satsene har vi gjort nødvendige justeringer i datagrunnlaget og utelukket varer for vann, avløp og slam med mva 25%. Dette for å unngå at det vises dobbelt opp av årsprognoser for disse varene.

Prognosene for inneværende år kan avvike, spesielt ved årsskifte. Dette kan skyldes at enhetspriser ikke er oppdatert for nytt år eller at noen gebyr foreløpig ikke er opprettet for nytt år.

FORBEHOLD VED UTLIVERING AV INFORMASJON I FORBINDELSE MED EIENDOMSFORESPØRSLER:

Det tas forbehold om riktigheten eller fullstendigheten av opplysningene i dette dokumentet. Det kan ikke rettes krav som følge av at disse opplysningene benyttes som grunnlag for beslutninger.



Vestvågøy kommune

Adresse: Postboks 203, 8376 LEKNES

Telefon: 76 05 60 00

Utskriftsdato: 27.08.2025

Bygningstegninger

EM §6-7 Oppdragstakerens undersøkelses- og opplysningsplikt

Kilde: Vestvågøy kommune

Kommunenr.	1860	Gårdsnr.	16	Bruksnr.	223	Festenr.		Seksjonsnr.	
Adresse:	Gravdalsgata 29, 8372 GRAVDAL								

Informasjon om bygningstegninger

Det foreligger ikke bygningstegninger i våre arkiver.



FORBEHOLD VED UTLIVERING AV INFORMASJON I FORBINDELSE MED EIENDOMSFORESPØRSLER:

Det tas forbehold om at det kan være avvik i våre registre i forhold til den faktiske situasjonen og at det kan foreligge forhold omkring eiendom og bygninger som kommunen ikke er kjent med. Kommunen kan ikke stilles økonomisk ansvarlig for bruk av informasjon som oppgis i sammenheng med eiendomsforespørsler.



Vestvågøy kommune

Adresse: Postboks 203, 8376 Leknes

Telefon: 76 05 60 00

Utskriftsdato: 27.08.2025

Vann og avløp med informasjon om vannmåler

EM §6-7 Oppdragstakerens undersøkelses- og opplysningsplikt

Kilde: Vestvågøy kommune

Kommunenr.	1860	Gårdsnr.	16	Bruksnr.	223	Festenr.		Seksjonsnr.	
Adresse	Gravdalsgata 29, 8372 GRAVDAL								

Informasjon om vann/avløp registrert på eiendommen

Målnummer	Stand	Dato	Avlesningstype
Ingen treff på vannmålere.			

Offentlig vann	Ja
Offentlig avløp	Ja

FORBEHOLD VED UTLIVERING AV INFORMASJON I FORBINDELSE MED EIENDOMSFORESPØRSLER:

Det tas forbehold om riktigheten eller fullstendigheten av opplysningene i dette dokumentet. Det kan ikke rettes krav som følge av at disse opplysningene benyttes som grunnlag for beslutninger.



Vestvågøy kommune

Adresse: Postboks 203, 8376 Leknes

Telefon: 76 05 60 00

Utskriftsdato: 27.08.2025

Planopplysninger

EM §6-7	Oppdragstakerens undersøkelses- og opplysningsplikt	Kilde: Vestvågøy kommune
---------	---	--------------------------

Kommunenr.	1860	Gårdsnr.	16	Bruksnr.	223	Festenr.		Seksjonsnr.	
Adresse	Gravdalsgata 29, 8372 GRAVDAL								

Opplysningene omfatter gjeldende planer og pågående planarbeid for eiendommen. Nærmere opplysninger om den enkelte plan med dokumenter, mindre endringer, etc finnes på internett, se lenker under. Oppgitte delarealer viser planinformasjon på eiendommen.

Det tas forbehold om riktigheten eller fullstendigheten av opplysningene i dette dokumentet. Det kan ikke rettes krav som følge av at disse opplysningene benyttes som grunnlag for beslutninger.

Plantyper med treff

- ☒ Kommuneplaner
- ☒ Reguleringsplaner

Plantyper uten treff

- ☐ Kommuneplaner under arbeid
- ☐ Kommunedelplaner under arbeid
- ☐ Reguleringsplaner over bakken
- ☐ Reguleringsplaner bunn
- ☐ Bebyggelsesplaner
- ☐ Bebyggelsesplaner under bakken
- ☐ Kommunedelplaner
- ☐ Reguleringsplaner under bakken
- ☐ Reguleringsplaner under arbeid
- ☐ Reguleringsplaner under arbeid i nærheten
- ☐ Bebyggelsesplaner over bakken
- ☐ Midlertidige forbud

Kommuneplaner

Besøk kommunens hjemmeside for mer informasjon.

Id	201810
Navn	Kommuneplanens arealdel 2019-2023
Plantype	Kommuneplanens arealdel
Status	Endelig vedtatt arealplan
Ikrafttredelse	20.05.2020
Bestemmelser	- https://www.arealplaner.no/1860/dokumenter/1245/Bestemmelser.pdf
Delarealer	Delareal 1 377 m² KPHensynsonenavn Bygrense KPGjennomføring Krav om felles planlegging
	Delareal 1 377 m² Arealbruk Boligbebyggelse,Nåværende Områdenavn B 36

Reguleringsplaner

Besøk kommunens hjemmeside for mer informasjon.

Id	199102
Navn	Fortau Gravdal
Plantype	Eldre reguleringsplan
Status	Endelig vedtatt arealplan
Ikrafttredelse	07.05.1991
Bestemmelser	- https://www.arealplaner.no/1860/dokumenter/560/RegBestfortauGravdal240490.pdf



Vestvågøy kommune

Adresse: Postboks 203, 8376 LEKNES

Telefon: 76 05 60 00

Utskriftsdato: 27.08.2025

Brukstillatelse og ferdigattest

EM §6-7

Oppdragstakerens undersøkelses- og opplysningsplikt

Kilde: Vestvågøy kommune

Kommunenr.	1860	Gårdsnr.	16	Bruksnr.	223	Festenr.		Seksjonsnr.	
Adresse:	Gravdalsgata 29, 8372 GRAVDAL								

Informasjon om ferdigattest og midlertidig brukstillatelse

Det foreligger ikke ferdigattest eller midlertidig brukstillatelse i våre arkiver.



FORBEHOLD VED UTOLEVERING AV INFORMASJON I FORBINDELSE MED EIENDOMSFORESPØRSLER:

Det tas forbehold om at det kan være avvik i våre registre i forhold til den faktiske situasjonen og at det kan foreligge forhold omkring eiendom og bygninger som kommunen ikke er kjent med. Kommunen kan ikke stilles økonomisk ansvarlig for bruk av informasjon som oppgis i sammenheng med eiendomsforespørsler.

From: [Ambita Kundeservice](#)
To: [Hege Hambre](#)
Subject: Melding vedr. ordre #8713980
Date: onsdag 27. august 2025 10:46:19

Ny melding om din Infoland®-ordre #8713980

Ordre referanse: LT- Åland

27-08-2025 10:46:14 Mot Gravdalsgata er en liten stripe av eiendommen omfattet av reguleringsplanen Fortau Gravdal (avkjørsel). Det er gul støysone på deler av eiendommen.

For eventuelt å svare på henvendelsen, logg inn i infoland, og skriv inn ny melding på den aktuelle ordren. Dette er en automatisk generert melding, vennligst ikke svar på denne.

Productdata

Matrikkel: 1860/16/223/0/0 Adresse: Gravdalsgata 29, 8372 GRAVDAL Husnr: 0 CadastreKey: 1860-16-223-0-0 PropertyKey: 1860 product: WI94000100 product: WI94000200 product: WI94000400 product: WI94000500 product: WI94000600 product: WI94000700 product: WI94000800 product: WI94001600 product: WI94000301 Formål: Eiendomsomsetning Kilde: Pdf Målestokk: 1000
Papirretning: Stående



Vestvågøy kommune

Adresse: Postboks 203, 8376 LEKNES

Telefon: 76 05 60 00

Dato: 27.08.2025

MEGLEROPPLYSNINGER

0000 Manglende produkt

Gnr:	16	Bnr:	223	Fnr:		Snr:	
Adresse:	Gravdalsgata 29, 8372 GRAVDAL						

Vi finner ikke opplysninger om produktet i våre arkiver.






Vestvågøy kommune
- Stolt lofoting!

BESTEMMELSER OG RETNINGSLINJER

Kommuneplanens arealdel 2019–2031

(vedtatt 20.5.2020)

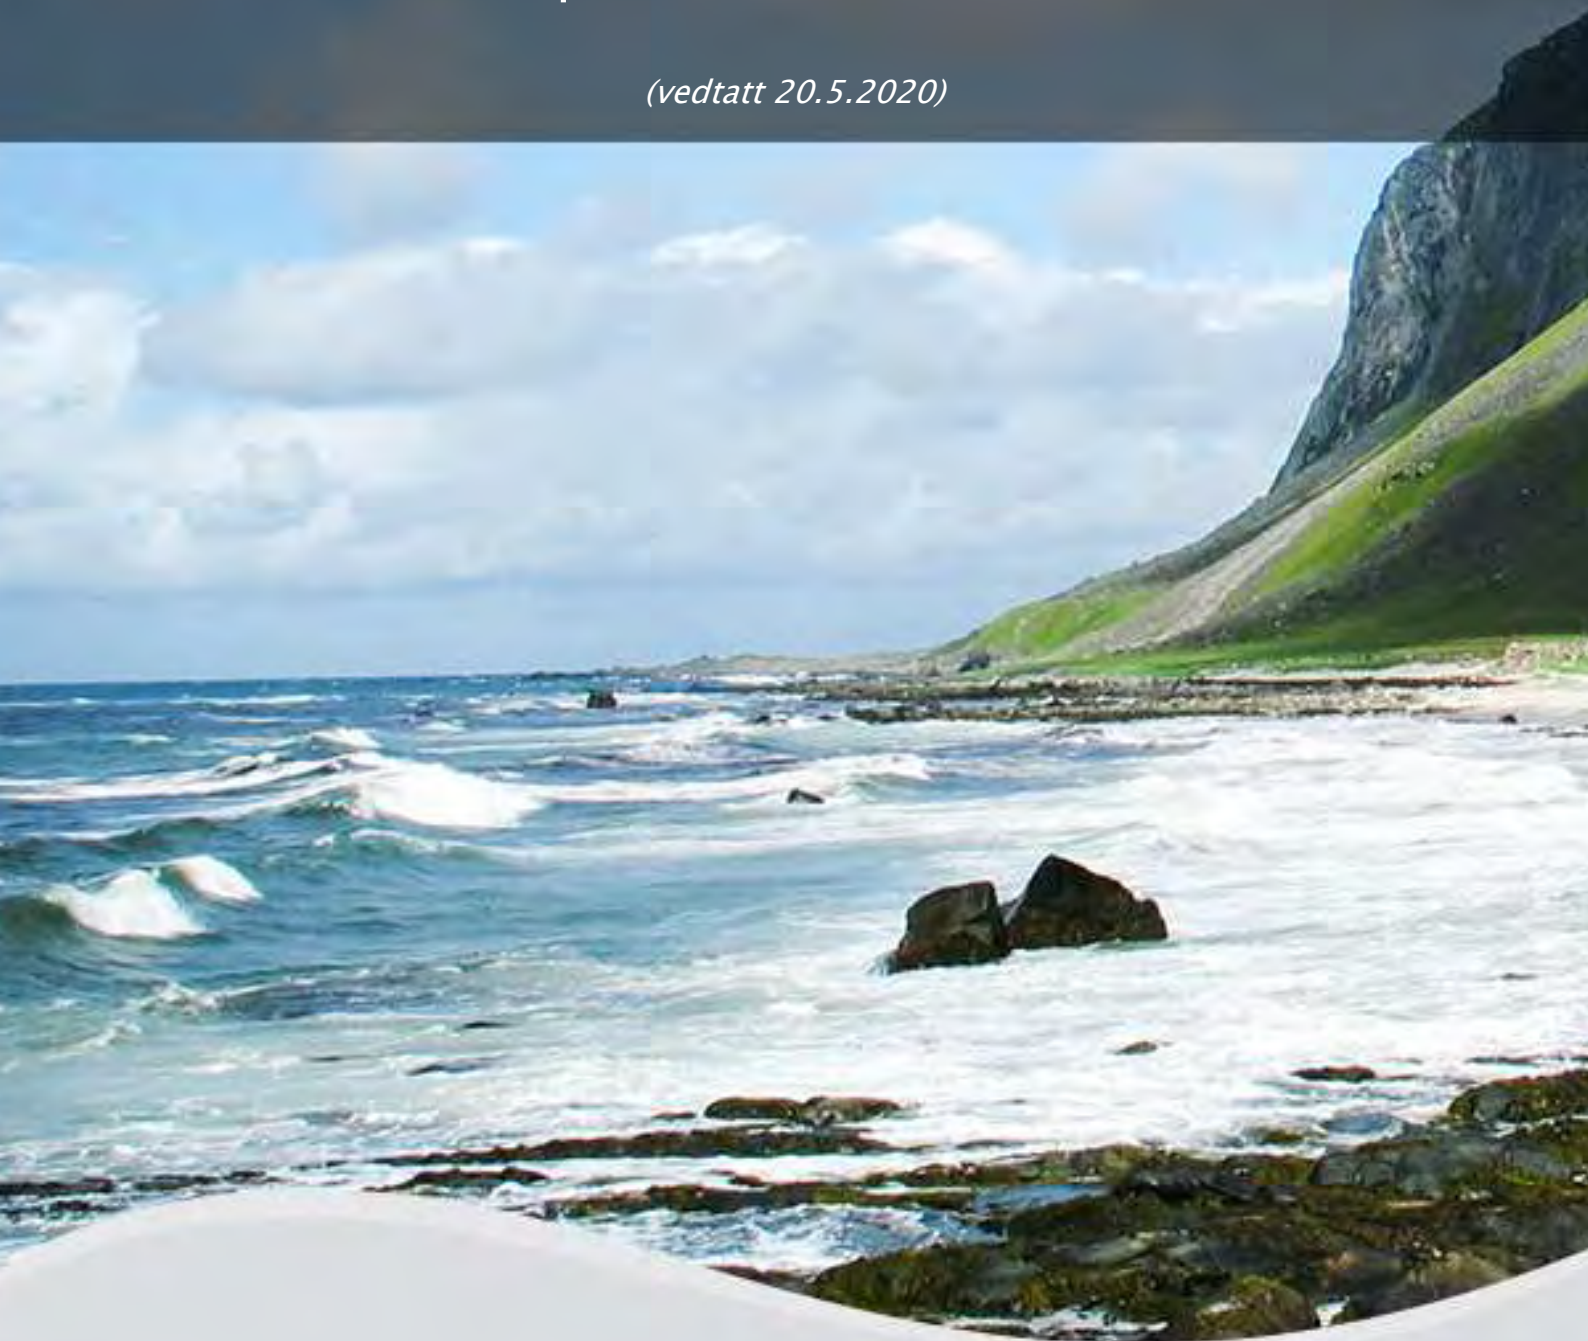



Kommuneplanens arealdel gir et overordnet og langsiktig valg for dagens og framtidens arealbruk i kommunen for perioden 2019-2031. Bestemmelsene utfyller plankartet, med blant annet krav til utbyggingsvolum, fysisk utforming, lokalisering, og tilrettelegging til gode bomiljø, med ivaretagelse av barn og unge, natur og kulturmiljø. Bestemmelsene setter også krav til utbyggere for økt ansvar ved gjennomføring av tiltak, med tilhørende infrastruktur som vei, lekeplasser og vannforsyning. Bestemmelsene har derfor sikret tydelig krav om utarbeidelse av områdeplaner og detaljreguleringsplaner.

Bestemmelser og kart (plankart med tilhørende hensynssonekart) er juridisk bindende. Retningslinjer er ikke selvstendig hjemmelsgrunnlag for vedtak, men retningsgivende ved kommunens saksbehandling.

Innhold

1. Rettsvirkning	4
1.1 Forhold til eldre kommuneplan, kommunedelplaner og reguleringsplaner	4
2. Generelle bestemmelser og retningslinjer	5
2.1 Krav om detaljreguleringsplan	5
2.2 Unntak fra plankrav	5
2.3 Utbyggingsavtaler	6
2.4 Hovedprinsipper ved kostnadsdeling	6
2.5 Forkjøpsrett	6
2.6 Rekkefølgekrav	7
2.7 Krav til bygge- og anleggsfasen	7
2.8 Krav om energikilder og installasjoner	8
2.9 Massehåndtering	10
2.10 Utomhusplan	10
2.11 Levekår og folkehelse	11
2.12 Byggegrenser	11
2.13 Universell utforming	11
2.14 Lek og rekreasjon	12
2.15 Skilt og reklame	14
2.16 Parkering	15
2.17 Garasje, uthus og naust	16
2.18 Bruksendring	16
2.19 Estetikk, miljø og landskapstilpasning	17
2.20 Kulturminner og kulturmiljø	19
2.21 Krav om risiko og sårbarhetsvurderinger	21
2.22 Støy og luftkvalitet	24
2.23 Forholdet til Jordloven og gjenbruk av matjord	24
2.24 Barn og unge	24
3. Bebyggelse og anlegg	25
3.1 Boligbebyggelse	25
3.2 Fritidsbebyggelse	29
3.3 Sentrumsformål	30
3.4 Forretninger	30
3.5 Offentlig eller privat tjenesteyting	31
3.6 Fritids- og turistformål	34
3.7 Råstoffutvinning	35
3.8 Næringsbebyggelse	36



3.9	Idrettsanlegg	39
3.10	Andre typer bebyggelse og anlegg	40
3.11	Grav- og urnelund	41
3.12	Kombinert bebyggelse og anleggsformål	42
4.	Samferdselsanlegg og teknisk infrastruktur	45
4.1	Veg	45
4.2	Lufthavn	46
4.3	Havn	46
4.4	Gang- og sykkelvei	46
4.5	Parkering	46
5.	Grønnstruktur	47
5.1	Grønnstruktur	47
5.2	Naturområde	47
5.3	Turdrag	48
5.4	Friluftsområde	48
5.5	Park	48
6.	Forsvaret	48
7.	Landbruks-, natur- og friluftsmål	49
7.1	LNF-områder	49
7.2	LNF-områder med spredt bebyggelse	49
8.	Bruk og vern av sjø og vassdrag	55
8.1	Bruk og vern av sjø og vassdrag	55
8.2	Ferdsl	56
8.3	Farled	56
8.4	Småbåthavn	56
8.5	Akvakultur	57
8.6	Drikkevann	57
8.7	Naturområde	58
8.8	Friluftsområde i sjø	58
9.	Hensynssoner	59
9.1	Sikringssone	59
9.2	Støysone	60
9.3	Faresone	60
9.4	Infrastruktursone	60
9.5	Hensynssone landbruk	61
9.6	Hensynssone friluftsliv	63
9.7	Hensynssone landskap	64
9.8	Hensynssone naturmiljø	64
9.9	Hensynssone kulturmiljø	66
9.10	Hensynssone mineralressurser	68
9.11	Båndleggingssone	68
9.12	Gjennomføringssone	70
9.13	Detaljeringsone	70
10.	Andre juridiske flater, linjer og punkter	71
10.1	Gjennomføringsgrense	71
10.2	Bestemmelsesgrense	71
10.3	Gang/sykkelvei	71
10.4	Turveg/Turdrag	71

1. Rettsvirkning

(§§ 11-8, 11-9, 11-10 og 11-11)

Bestemmelsene gjelder sammen med plankartet med tilhørende hensynssonekart, med planID: 201810 vedtaksdato: 20.05.2020.

Kommuneplanens arealdel, det vil si plankart, bestemmelser og planbeskrivelse, er i henhold til § 11-6 i plan- og bygningsloven (heretter kalt pbl.), rettslig bindende for nye tiltak eller utvidelse av eksisterende tiltak som nevnt i pbl. § 1-6. Tiltak etter § 1-6 må ikke være i strid med planens arealformål og bestemmelser.

1.1 Forhold til eldre kommuneplan, kommunedelplaner og reguleringsplaner

(§ 1-5)

Ny kommuneplanens arealdel opphever eksisterende arealplan og innlemmer kommunedelplanene for tettstedene. Følgende kommuneplaner erstattes av denne planen:

PlanID	Navn
200807	Kommuneplanens arealdel
201201	Kommunedelplanen for Leknes
201202	Kommunedelplanen for Gravdal
201203	Kommunedelplanen for Ballstad
201204	Kommunedelplanen for Stamsund
201205	Kommunedelplanen for Bøstad

Kommuneplanens arealdel gjelder foran eldre reguleringsplaner ved motstrid. Unntaket er reguleringsplaner vist med hensynssone H910, som skal gjelde foran kommuneplanens arealdel. Reguleringsplanene som gjelder foran kommuneplanens arealdel er listet opp i tabell i kapittel [9.13 Detaljeringssone](#).



2. Generelle bestemmelser og retningslinjer

(pbl § 11-9 nr. 1)

Gjelder hele planområdet uavhengig av arealformål.

Kommunen kan stille krav om områderegulering før det kan fremmes detaljregulering for områder der det kan være nødvendig for å sikre helhetlige utbyggingsmønstre, sammenhengende strukturer og forutsigbare rammer for utbygging. Områdereguleringsplanen skal blant annet klarlegge behov for sosial infrastruktur, ta hensyn til variert boligbebyggelse, vegsystem, kollektivtransport og grønnstruktur.

2.1 Krav om detaljreguleringsplan

(§ 11-9 punkt 1)

Alle bygge- og anleggstiltak og andre tiltak som kan få vesentlige virkninger for miljø og samfunn krever utarbeidelse av område- eller detaljreguleringsplan jf. pbl. § 12-1.

I nye områder avsatt til fremtidig bebyggelse og anlegg kan det ikke utføres arbeid og gis tillatelse til søknadspliktige tiltak jf. pbl § 1-6, som nevnt i samme lov §§ 20-1, 20-2, 20-3 og 20-4, før arealet og tiltaket inngår i detaljreguleringsplan jf. pbl §§ 12-1, 12-2 og 12-3.

2.2 Unntak fra plankrav

Mindre utbyggingstiltak som er i tråd med eksisterende arealformål, kan utføres uten detaljreguleringsplan såfremt:

- Tiltaket ikke er avhengig av større inngrep tilknyttet etablering av teknisk infrastruktur.
- Tiltaket ikke medfører privatisering eller på andre måter kommer i konflikt med offentlig grønnstruktur, strandsone, friområder, turløyper eller hindrer allmenhetens tilgjengelighet til slike områder.

Fortau kan bygges uten reguleringsplan der det ligger til rette for det.

Fradeling av områder avsatt til fremtidig bebyggelse og anlegg tillates dersom det ble politisk innvilget oppstart av reguleringsarbeid av det aktuelle arealet.



2.3 Utbyggingsavtaler

(§ 11-9 punkt 2 og §17-2)

Kommunen legger følgende prinsipp til grunn for inngåelse av utbyggingsavtaler for nye utbyggingsområder i hele kommunen, jf. pbl § 17-2:

- Det skal inngås utbyggingsavtale før det blir gitt tillatelse til igangsetting (igangsettingstillatelse) av tiltak når godkjent arealplan (kommuneplan, kommunedelplan, områdeplan og detaljreguleringsplan) med tilhørende bestemmelser innebærer utbygging av offentlige anlegg, for eksempel offentlig trafikkområde, grønnsstruktur/friområde, kommunalteknisk infrastruktur/kabler og lignende.
- Det skal inngås utbyggingsavtale i områder der kommunen ønsker å fastsette antallet boliger, størrelsen på boligene eller krav til utforming av boligene.
- Det skal inngås utbyggingsavtale der kommunen eller andre skal ha forkjøpsrett eller tildelingsrett til boliger.
- Utfyllende eller utdypende krav til innholdet i utbyggingsavtalen kan innarbeides i kommunedelplan eller reguleringsplan, jf. § 17-3, 1.–3. ledd.
- Utbyggingsavtale skal følge detaljplan ved sluttbehandling.
- Der det tillates fortetting uten særskilt krav om detaljplan, skal det stilles krav til delaktighet i fellesløsninger som brannvann (hydrant/kum), overvann, spillvann, trykkvann, fortau, sykkelvei etc.

2.4 Hovedprinsipper ved kostnadsdeling

(pbl § 11-9 nr.2, jf. §17-2)

Utbygger i det enkelte utbyggingsområdet skal selv bære alle kostnadene meboligd tilrettelegging av samferdselsanlegg, teknisk infrastruktur og grønnsstruktur. Dette inkluderer også kostnader knyttet til flytting eller annen ivaretagelse av eksisterende samferdselsanlegg, teknisk infrastruktur og grønnsstruktur.

Retningslinjer:

Hovedprinsippene er at utbygger skal bekoste all nødvendig teknisk og grønns infrastruktur innenfor planområdet: vei/parkering/gang- og turveier, vann og avløp, energi, lekeplasser/parker/friområder og friluftsområder.

Fordeling av boligtyper og boligstørrelser skal ivareta befolkningens behov og ønsker, og sikre like levekår. Utbyggingsavtaler skal inngås samtidig med planlegging av større områder for å sikre effektiv gjennomføring og kostnadsfordeling.

2.5 Forkjøpsrett

Vestvågøy kommune skal i detalj og - områdereguleringsprosesser vurdere bruk av forkjøpsrett i nye boligprosjekter. Avklaring om mulig forkjøp og omfang av dette skal avklares ved forhandlinger om utbyggingsavtale. Eventuell avtale mellom kommunen og utbygger må være inngått før det gis rammetillatelse.



2.6 Rekkefølgekrav

(§ 11-9 punkt 4)

Rekkefølgekrav skal innarbeides i reguleringsplaner og sikre utbygging av nødvendig teknisk, sosial og grønn infrastruktur.

Sosial og teknisk infrastruktur

Innenfor områder avsatt til bebyggelse og anlegg skal ikke utbygging finne sted før teknisk og sosial infrastruktur er tilfredsstillende etablert. Dette omfatter særlig vann og avløp, veger og fortau, lekeplasser og grøntareal, samt tilstrekkelig barnehage- og skolekapasitet i skolekretsen.

Før det gis brukstillatelse til nye bygninger skal utearealer, samt trafikkområder og vann- og avløpsledninger være ferdigstilt.

Trafikksikker skolevei

Nye boligområder kan ikke tas i bruk før det er gjort tiltak for trafikksikker skolevei. Dette skal sikres i reguleringsplan.

Retningslinjer:

Med teknisk infrastruktur menes blant annet kjørevei, gang- og sykkelvei, holdeplasser, parkering, avløp, overvannshåndtering, energiforsyning, renovasjon og vann.

Krav til lekeareal er nærmere angitt i bestemmelser knyttet til punkt 2.14, og det kan stilles rekkefølgekrav som sikrer opparbeiding eller kvalitet på leke- og oppholdsarealer. Hvilken infrastruktur og krav til opparbeiding og kvalitet, rekkefølgebestemmelser som vil være gjeldende for de enkelte utbyggingsområdene, vil fastsettes gjennom reguleringsplanarbeidet.

I reguleringsplanarbeid skal en vurdere kapasitet på veinett, evt. kollektivtilbud.

For store utbyggingsområder bør det angis rekkefølge for utbygging av felt.

2.7 Krav til bygge- og anleggsfasen

(pbl. § 11-9 nr. 6)

Det skal vurderes om gjennomføring av tiltak er til ulempe for nærliggende omgivelser. Kommunen kan kreve utarbeidelse plan for ytre miljø. Plan for ytre miljø skal være skriftlig godkjent før igangsettingstillatelse kan gis.

- Planen skal redegjøre for hvem som er ansvarlig for informasjon og henvendelser, samordningsmøter, driftsopplegg i ulike faser, driftstider, skjerming av byggeplass, skiltplaner, massetransport, transport til og fra området, riggområde, trafikksikkerhet for gående og syklende, støyforhold, rystelser og vibrasjoner, renhold og støvdemping.
- Nødvendige beskyttelsestiltak skal være etablert før bygge- og anleggsarbeider kan igangsettes.
- Ved tiltak som kan ha negativ virkning på nærliggende viktige naturområder, skal planen redegjøre for hvordan bygge- og anleggsfasen forsøkes tilpasset for å begrense slike virkninger.
- Sikkerhet av grunnforholdene skal vurderes.



2.8 Krav om energikilder og installasjoner

(§ 11-9 punkt 3 og § 27-5)

Energikilde

Ved planlegging av alle nye offentlige bygg, tilbygg/påbygg over 100 m², skal energiøkonomisering og en vurdering av alternative energikilder inngå i prosjekteringen.

I bygninger med over 1000 m² oppvarmet bruksareal (BRA) og i nye offentlige bygg skal energifleksible varmesystemer utredes slik at det er mulig med bytte av varmekilder. Ved bygging av flere enn 20 boenheter, med BRA mindre enn 1000 m², skal også energifleksible varmesystemer vurderes.

Ved søknad om tillatelse til oppføring av nye bygninger skal det, dersom det er relevant, redegjøres for hvordan energieffektivisering er ivarettatt.

Retningslinjer:

Ny bebyggelse og tilbygg/påbygg over 100 m² for offentlig og privat tjenesteyting bør forberedes for bruk av vannbåren varme, eller prosjekteres som aktivhus eller passivhus.

Ved realisering av nye boligfelt bør det legges til rette for annen varmekilde enn elektrisitet og brensel.

Det kan vurderes bruk av alternative energikilder som solcelle, vindkraft mm.

Ved realisering av større byggeprosjekter skal det oppfordres til å vurdere miljøaspektet ved å bruke alternative byggematerialer, f.e. bruk av massivtre. Det bør også vurderes tilrettelegging for etablering av ladestasjoner.



Tekniske installasjoner

- Tekniske anlegg, herunder mobilmaster og andre elektroniske kommunikasjonsanlegg, trafokiosker, pumpestasjoner og lignende kan tillates etablert uavhengig av arealformål.
- Frittstående masteanlegg skal ikke tillates i tettbebyggelse.
- Antenner og trafokiosker skal ikke plasseres i friområder, på fredet eller bevaringsverdig bygning, og heller ikke i vernet eller fredet område.
- En samlet plan for anlegg skal bidra til å sikre at enkeltavgjørelser kan sees i sammenheng, slik at kommunen kan ivareta en helhetlig forvaltning.
- Antennemaster bør stilles til rådighet for andre antenneformål så langt dette er mulig.
- Utskifting av eksisterende master skal være hovedregel fremfor anlegg av nye master.
- Mobilmaster, antenner og tilhørende anlegg skal gjennom utforming, fargebruk og avskjermende plantning tilpasses bybilde, landskap og eksisterende arkitektur best mulig slik at eksponeringen mot omgivelsene reduseres.
- Teknikkrom plasseres så vidt det er mulig i eksisterende bygninger.
- Det skal sikres tilstrekkelig areal holdes for fremtidige utvidelser og føringsveier for kabler og rørledninger. Adkomsten til disse stasjonene skal til enhver tid være tilgjengelig.
- Innenfor områder for *Andre typer bebyggelse og anlegg* kan det stilles krav til utarbeidelse av reguleringsplan før det kan gis tillatelse til nye tiltak etter pbl. § 1-6.

Vindkraft

Vindmøller inntil 15 meter ekskludert turbinblader, tillates oppført i LNF-spredtområder etter søknad. Søknadsplikt fremgår av pbl. § 20-1 bokstav a). Det tillates én turbin pr. eiendom, og det forutsettes at strømmen produseres i hovedsak til eget bruk. Tillatelse er under følgende forutsetning:

- Tiltaket kommer ikke i indirekte eller direkte konflikt med viktige friluftsområder, kulturminner, kulturlandskap, prioritert naturmangfold herunder funksjonsområder for fugl (IBA mm.).
- Tiltaket ikke lokaliseres på større sammenhengende naturområder – områder uten inngrep (utmark mm.)
- Tiltaket ikke lokaliseres i nærhet til annen bebyggelse følsom for støy, skyggekast eller påvirkning av estetisk utforming av omgivelsene.
- Tiltaket er innenfor akseptable støyverdier angitt i byggeteknisk forskrift.
- Dersom elektrisiteten skal leveres på el-nettet gjennom en plusskundeavtale, må kapasitet på nettet være tilstrekkelig for dette.

Ved søknad skal vurdering av fare for iskast, skyggekast, skade på naturmangfold, samt støykart og tverrsnitt med terrengprofil vedlegges.

Retningslinjer:

Vindmøller bør unngås plassert nærmere enn 400 m fra eksisterende friluftsområder med tilhørende turstier, og viktige funksjonsområder for fugl.

Vindmøller bør unngås plassert nærmere enn 150 m fra områder med annen bebyggelse. Lengre avstand kan være nødvendig ved bebyggelse følsom for påvirkninger, slik som f. eks. kirke, grav- og urnelund.

Vindmøller i by- og tettsted berører i hovedsak nevnte hensyn, og kan ikke åpnes opp for som generell regel. Tiltak kan vurderes som unntak fra plan i hver enkelt tilfelle, der forholdene ligger til rette for det.

Søknaden må oversendes regional kulturminnemyndighet i god tid før tiltaket planlegges påbegynt, for avklaring av forholdet til automatisk fredete kulturminner, og for å vurdere om tiltaket kommer i direkte eller visuell konflikt med landskapet som kulturelt, miljømessig og sosialt element. Dersom tiltaket kommer i konflikt med automatisk fredete kulturminner må det vurderes om det kan gis dispensasjon etter kulturminneloven § 8, første ledd.



2.9 Massehåndtering

Massehåndtering – rene og forurensede masser

Rene naturlige masser som for eksempel jord, stein, sand, myr, grus og leire, som stammer fra områder hvor det ikke er mistanke om forurensning.

Krav til permanente lagringssteder for rene masser

Det stilles krav om reguleringsplan. Det stilles krav til at lagring av rene masser skal være sikret mot avrenning, støy, støv og lukt. Permanente lagringsplasser som ikke er avsluttet eller som skal brukes til mellomlagringsplass skal i tillegg sikres mot innsyn og mot adgang for uvedkommende.

Mellomlagringsplasser for masser

Mellomlagringsplassene kan videre benyttes til næring, lager og massehåndtering. Det stilles krav om reguleringsplan. Forurensende masser tillates ikke flyttet uten særskilt tillatelse til deponering eller dumping.

Krav til permanente lagringssteder for forurensede masser

Det stilles krav om reguleringsplan. Det stilles krav til at lagring av rene masser skal være sikret mot avrenning, støy, støv og lukt. Permanente lagringsplasser som ikke er avsluttet eller som skal brukes til mellomlagringsplass skal i tillegg sikres mot innsyn og mot adgang for uvedkommende.

Grunnundersøkelse

Sikkerhet av grunnforholdene skal vurderes. Ved utfylling i strandsonen/sjø skal det gjøres grunnundersøkelser.

Retningslinjer

Ved utbygging skal grunnen undersøkes mht. forurensning der grunnen er påvist/mistenkes forurensset. Grunnforhold skal i disse tilfellene dokumenteres.

Ved påvist forurensning i grunnen skal det utarbeides en tiltaksplan jf. forurensningsforskriften.

2.10 Utomhusplan

Utomhusplan skal følge som bilag til detaljreguleringsplan, og søknad om byggetillatelse / bruksendring for større bygg.

- Utomhusplanen skal utarbeides i målestokk 1:200, og vise utforming av lekeplasser, friområder og møteplasser.
- I utomhusplan inngår detaljplan for lekeplasser og uterom.
- Detaljert utforming og innhold skal beskrives i detaljert reguleringsplan.

Retningslinjer:

Analyse og planer for felles lekearealer må utarbeides samtidig med annen planlegging. Dimensjonering, innhold og funksjon fastsatt i denne planbestemmelse (jf. avsnitt 5 i Rikspolitiske retningslinjer) skal styrke barn og unges interesser i planleggingen, jf. Miljødept. rundskriv T2-08 og forskrift om sikkerhet ved lekeplassutstyr (FOR-1996-07-19-703).



2.11 Levekår og folkehelse

(Pbl § 3-1 f)

Alle tiltak planlegges slik at god folkehelse fremmes. Levekår er de bakenforliggende faktorene som påvirker helse og livskvalitet i befolkningen. Kommunen skal jobbe for en frisk befolkning og en rettferdig fordeling av faktorer som påvirker helse. Dette gjøres gjennom at folkehelseperspektivet ivaretas i all kommunal planlegging (folkehelseloven § 4-2, pbl § 3-1 f). Alle tiltak planlegges slik at god helse og livskvalitet fremmes.

Retningslinjer:

Alle planer skal redegjøre for hvordan de påvirker helse og livskvalitet i planområdet og influensområder.

2.12 Byggegrenser

(§§ 1-8, 11-8 punkt c, 11-9 punkt 5 og 11-11 punkt 5)

Byggegrense mot sjø og vassdrag

Byggegrenser definerer tillat utstrekning av tiltak, bygging og tilrettelegging. Innfor dette inngår også funksjonell strandsone. Byggegrensen kan sammenfalle med formålsgrensen.

Langs sjø og vassdrag er det angitt byggegrense i kart. Hvor byggegrensen ikke er angitt i plankartet gjelder følgende minimumsgrenser mot vassdrag:

- Utbyggingsområder innenfor byggen: 10 meter
- Øvrige områder for bebyggelse og anlegg: 20 meter
- Grønnstruktur og LNF-områder: 50 meter

Unntak:

- Tiltak for å fremme friluftsliv kan tillates dersom viktige økologiske funksjoner ikke blir berørt
- Vann og avløpsanlegg
- Endring av eiendomsgrenser
- Rivning
- Ved regulering av bebygde og avgrensede områder i strandsonen for videreutvikling, bruksendring eller transformasjon

Byggegrense langs vei

Langs veger gjelder vegloven, med mindre en annen byggegrense er vedtatt i reguleringsplan.

2.13 Universell utforming

(§ 11-9 punkt 5)

Ved utarbeidelse av reguleringsplaner skal det tas inn bestemmelser som sikrer universell utforming.

I alle plan- og byggesaker skal det redegjøres for hvordan universell utforming er ivarettatt i henhold til de til enhver tid gjeldende krav og retningslinjer. Arbeid som er nevnt i plan- og bygningslovens § 20-1 og 20-2 kan ikke settes i gang før tilfredsstillende løsninger for universell utforming er dokumentert, jf. § 5-4 i byggesaksforskriften (SAK10).

- Det skal særlig legges vekt på å legge til rette for universell utforming i områder som er offentlig



- tilgjengelige.
- Informasjon skal være godt tilrettelagt for alle brukergrupper i offentlige byrom og ved kollektivknutepunkter.
- Det oppfordres at nye boliger planlegges med alle hovedfunksjoner (stue, kjøkken, soverom/sovemulighet, bad og toalett) på inngangsplanet.
- Tilgjengelighetstiltak som på en god måte kan kombineres med vernehensyn (knyttet til bygninger, byrom, natur og landskap) bør prioriteres.
- Hensynet til universell utforming skal inn tidlig i planprosessen slik at det ikke blir behov for senere tilpasninger eller tilleggsløsninger.

For bygninger gjelder bestemmelser i teknisk forskrift (TEK).

Retningslinjer:

Universell utforming betyr en utforming av produkter, omgivelser, programmer og tjenester på en slik måte at de kan brukes av alle mennesker, i så stor utstrekning som mulig, uten behov for tilpassing og en spesiell utforming (FNs definisjon). I juridisk forstand defineres universell utforming som utforming eller tilrettelegging av hovedløsningen i de fysiske forholdene, herunder IKT, slik at virksomhetens alminnelige funksjon kan benyttes av flest mulig (Diskriminerings- og tilgjengelighetsloven, paragraf 9).

Prinsippet om universell utforming skal ivaretas i planleggingen og kravene til det enkelte byggetiltak, jf. pbl § 1-1 femte ledd. I reguleringsarbeid skal det vurderes å kreve en viss andel boenheter utformet universelt.

2.14 Lek og rekreasjon

(§ 11-9 punkt 5)

For frittliggende bolighus med inntil 4 boenheter og rekkehus skal det avsettes minst 100 m² uteoppholdsareal per boenhet på egen tomt.

Ved etablering av boligområder/boligprosjekter med 5 boenheter eller flere skal det anlegges lekeplass og uteoppholdsareal på fellesarealer. Det skal være avsatt 25 m² pr. boenhet til felles lekeplass og 70 m² pr. boenhet til felles uteareal.

Inngang til lekeplass

Avstanden til inngang skal være mindre enn 50 m. Hver plass skal være på minst 150 m² og skal betjene maksimum 15 boenheter.

Nærlekeplass

Det skal være minst 15 m² areal pr. boenhet. Lekeplassen skal ligge nærmere inngang enn 150 m og skal være minst 1 daa totalt. Den skal betjene maksimum 100 boenheter. Arealet kan deles på mindre enheter, men ikke mindre enn 0,5 daa. For mindre boligfelt med færre enn 10 boenheter kan nærlekeplassen og lekeplassen ved inngang slås sammen til én enhet, minst 1 daa stor og inntil 100 m i gangavstand fra inngang.

Strøkslekeplass

Det skal være minst 10 m² areal pr. boenhet. Plassen skal ligge nærmere inngang enn 500 m og skal være minst 2,5 daa. Den skal betjene maksimum 500 boenheter.

I middels tett og åpen bebyggelse kan avstanden til inngang økes til 1000 m. Likeså kan skolegård eller annet offentlig areal godkjennes som strøkslekeplass, dersom det kan godtgjøres at plassen eller arealet skal holdes åpen for fri lek.

Nærlekeplass og strøkslekeplass kan slås sammen til én enhet, minst 5 daa stor, når hele området ikke



omfatter flere enn 150 boliger. Plassens lokalisering i forhold til boligbebyggelsen skal være slik at ballspill ikke medfører vesentlig sjanse for beboerne.

Kvalitetskrav til lekeplasser

- Lekeplasser skal avsettes på egen tomt og innenfor planområdet.
- Lekeplass ved inngang og minst halvparten av felles uteoppholdsareal skal anlegges på terreng eller lokk på egen eiendom eller fellesareal, og resterende kan etableres på tak eller terrasser. Arealet skal være universelt utformet og tilrettelagt for variert bruk. Lekeplass ved inngang og uteoppholdsareal på lokk skal ha vekstlag på mer enn halvparten av arealet.
- Nærlekeplass og strøkslekeplass skal plasseres på terrengnivå, og ikke på tak eller lokk.
- Det skal etableres trygg adkomst til lekeplasser. Med «trygg adkomst» menes etablert gangveg/fortau, på hele strekningen, der overganger er sikret enten med planfri overgang, lysregulering, skilting, forhøyning eller annen merking.
- Ved oppstart av planarbeid i nye områder, bør areal til lekeareal avsettes først, for å sikre at arealene egner seg til lek og opphold. Lekearealet bør legges i tilknytning til grøntområder eller grønne korridorer.
- Minst 50 % av arealet skal være solbelyst kl. 15:00 ved jevndøgn. Solanalysen skal gjøres med planlagt bebyggelse.
- Områdene skal være tilrettelagt for variert lek for barn i forskjellige aldersgrupper og skal kunne brukes både sommer og vinter.
- Lekeplassen skal kunne fungere som en møteplass for barn og ungdom med ulik alder. Det er en fordel om deler av arealet innbyr til egen kreativitet i forbindelse med lek, og det bør være rom for at barn selv kan påvirke miljøet.
- Krav til universell utforming av lekeplasser og fremkommelighet til lekeplass skal til enhver tid følge gjeldende forskrift.
- Lekeplassene skal være skjermet mot forurensing, støy, trafikk, annen helsefare. Området bør være skjermet mot de viktigste vindretninger og snødrev.
- All opparbeiding skal skje iht. Norsk Standard, og skal til enhver tid følge gjeldende regler og sikkerhetsforskrifter. Opparbeiding av lekeplasser skal utføres av fagkyndige.
- Drift- og vedlikehold av lekeplass skal avklares i reguleringsbestemmelsene.

Retningslinjer:

Uteoppholdsareal plasseres og utformes slik at det oppnås god kvalitet mht. sol- og lysforhold, støy- og annen miljøbelastning jf. byggteknisk forskrift § 8-3. Uteoppholdsareal uten slik kvalitet medregnes ikke i minstekravet.



2.15 Skilt og reklame

(§ 11-9 punkt 5 og § 30-3)

Det godkjennes ikke skilt og reklameinnretninger:

- På eller ved bygninger eller i områder som er fredet etter kulturminneloven eller regulert til bevaring etter plan- og bygningsloven, ved kirker og forsamlingshus, samt tilsvarende bygninger eller områder som etter kommunens skjønn har åpenbar antikvarisk, miljømessig eller kulturhistorisk interesse
- I boligområder
- I eller ved friområde/park

Skilt og reklameinnretninger skal ikke plasseres på:

- Møne, takflate, takutstikk eller gesims
- Uthengsskilt skal ikke stikke mer enn 1 m ut fra fasadeliv, eller strekke seg over flere etasjer. Det skal være en fri høyde på minimum 3,5 m over bakkeplan.
- På eller foran gjerder, murer o.l.

Skilt og reklameinnretninger skal ha visuelle kvaliteter i samsvar med pbl. § 29-2. Følgende tillates ikke:

- Reklameskilt på fasader.
- Gesimser utformet som lyskasser.
- Foliering på vindusflater som dekker mer enn 1/3 av vindusflaten.
- Skilt og reklameinnretninger utformet som bånd.
- Skilt og reklameinnretninger mellom vinduer i 2. etasje og oppover.
- Skilt og reklameinnretninger på markiser. Markiser kan ha virksomhetens logo eller navn på markisens forkant.
- Skilt og reklameinnretninger som kommer i konflikt med byggverkets arkitektur.
- Lysstyrke som virker sjenerende og påtrengende.
- Elektroniske skilt og reklameinnretninger som roterer, blinker eller flimrer.
- Bannere, flagg, vimpler og lignende som er hengt på fasade eller mellom bygninger.
- Skilt med større sammenhengende areal enn 7 m². Monteres flere skilt nær hverandre regnes den sammenhengende visuelle eksponeringsflaten som ett skilt.
- Flere enn ett uthengsskilt og ett veggskilt for hver virksomhet.
- Skilt og reklameinnretning som ikke vedrører virksomheten på stedet.
- «Permant» oppstilling av løsfotskilt eller -reklame (flyttbare bukker, vippeskilt, roterende skilt, seil, Beach Flag o.l.).

Retningslinjer:

I parker/friområder kan det tillates oppført informasjonstavler, turskilt m.m.

I boligområder hvor det også åpnes for mindre forretningsetableringer kan slike etableringer synliggjøres med mindre skilt.



2.16 Parkering

(§ 11-9 punkt 5)

Bilparkering

Biloppstillingsplasser som må opparbeides utomhus for å tilfredsstille parkeringskravet regnes med i bebygd areal med 18 m² pr plass. Parkeringsplass for forflytningshemmede skal minimum være 27 m² (4,5x6m). Første og deretter hver tjuende bilplass skal utformes for forflytningshemmede. Ved større prosjekter skal hver 10 parkeringsplass være tilrettelagt for ladning av el-bil.

Formål	Biloppstillingsplasser	Pr.
Bolig, to rom	1	Boenhet
Bolig, tre rom	1,5	Boenhet
Bolig, fire rom el. mer	2	Boenhet
Fritidsbebyggelse/utleiehytte	1 (hvis det er veiadkomst)	Boenhet
Kontor- og forretning	1	50 m ² bruksareal
Industri	1	100 m ² bruksareal
Lager	0,5	100 m ² bruksareal
Forsamlingslokale	0,2	Sitteplass
Hotell og overnattingsted	0,5	Gjesterom
Treningsstudio	1	50 m ² bruksareal
Serveringssted	1	15 m ² bruksareal
Barnehager *	1	Ansatt
Undervisningsinstitusjon	1	Ansatt
Marina (flytebrygge)	0,5	Båtplass

* Etablering av parkeringsplasser skal ta hensyn til hente- og bringeproblematikk samt parkeringsbehov for besøkende. Det skal utarbeides egen plan for hvordan dette løses.

Frikjøp av parkeringsplasser

(§ 11-9 punkt 5 og § 28-7)

I stedet for å innfri kravet til bilparkeringsplass på egen grunn, eller i fellesareal, kan det gis adgang til innbetaling av et beløp pr. manglende plass til kommunen for bygging av parkeringsanlegg. Satsene på frikjøp innlemmes i gebyrregulativet.

Sykkelparkering

Ved utbygging skal det settes av areal til sykkelparkering i henhold til følgende norm:

Formål	Sykeloppstillingsplass	Pr.
Bolig	2	Boenhet
Kontor og forretning	2	50 m ² bruksareal
Industri – og lager	0,3	Ansatt
Skole	0,7	Elev

For andre kategorier vurderes behov i hvert enkelt tilfelle.



2.17 Garasje, uthus og naust

Frittstående garasje i boligområder (B)

Dersom ikke annet er fastsatt i reguleringsplan, kan garasjer, carport, lager og bod, eller lignende oppføres med bebygd areal inntil 70 m² og ha en maksimal gesimshøyde på 3,5 meter og en maksimal mønehøyde på 6 meter. Loft tillates ikke brukt til varig opphold.

Garasje og biloppstillingsplass skal vises i situasjonsplan, selv om garasje ikke planlegges oppført.

Frittstående garasje i LNF-spredd bolig, fritid, næring

Garasjer, carport, lager, bod, eller lignende kan oppføres med bebygd areal inntil 100m² og med maksimal gesimshøyde på 3,5 meter og en maksimal mønehøyde på 6 meter. Loft tillates ikke brukt til varig opphold.

Naust

Naust kan tillates oppført i tilknytning til ny eller eksisterende bolig og/eller fritidsbolig, eller hvor dette er en naturlig del av hytte/boligfeltet ved utarbeidelse av reguleringsplan. Arealet må være avsatt til utbyggingsformål. Lokalisering av naust er angitt i plankartet med byggegrense mot sjø. Etablering av båtstø i tilknytning til naust kan tillates.

Ved lokalisering av naust, med tilhørende atkomst og parkering, skal hensyn til jordvern, landskap, friluftsliv og estetikk ivaretas. Plassering utføres i samråd med kommunens fagmyndighet.

For ny eller eksisterende naustbebyggelse gjelder følgende:

- Maks. tillatt bebygd areal (BYA) er 32 m².
- Maks. mønehøyde i forhold til eksisterende terreng er 5,0 meter.
- Naust skal ha saltak med takvinkel mellom 25 og 35 grader og matt taktekke.
- Naust skal være uisolert, i én etasje, tilpasset terrenget og røstet mot sjøen.
- Naust skal ikke innredes til overnatting eller varig opphold.
- Nausttomter skal ikke være større enn 150 m² og skal ikke være selvstendige eiendommer, med mindre området er avsatt til formålet «naust».
- Naust skal ikke deles fra den eiendommen det opprinnelig var bygd for å tjene.

Retningslinjer:

For etablering av naust i LNF-områder må tillatelse vurderes i hver enkeltsak. Der naustbebyggelse er en naturlig del i landskapet, og der byggegrense mot sjø hensyntar tiltak ned til sjø kan naust tillates.

2.18 Bruksendring

(§ 11-9 punkt 5 og § 31-6)

Hvor forholdene ligger til rette for det kan det, uavhengig av arealformål, gis tillatelse til bruksendring av eksisterende boliger og tilhørende anlegg til mindre næringsetableringer, herunder café, mindre forretninger, ikkestøyende håndverk, og tjenesteyting.

Retningslinjer:

Andre mindre næringsetableringer kan tillates i eksisterende boliger eller eksisterende uthus på bolig- og landbrukseiendommer. Det er en forutsetning at etableringen bidrar positivt til lokalsamfunnet og ikke skaper ulemper for sine omgivelser.



2.19 Estetikk, miljø og landskapstilpasning

(§ 11-9 punkt 6, 7 og 8)

Alle tiltak skal utformes med tanke på å sikre miljøet i et globalt og lokalt perspektiv. Alle reguleringsplaner skal utarbeides med mål om å legge til rette for fremtidsrettede miljø- og klimaløsninger. Byggverk skal gis en tidsmessig og god estetisk utforming i samsvar med tiltakets funksjon og egenart, og i samspill med eksisterende bygde og naturgitte omgivelser. Byggverk skal tilpasses landskap og eksisterende bebyggelse på en funksjonell og meningsfylt måte som fremmer sammenhenger og historisk tilknytning og forståelse.

Estetikk

I hele kommunen skal:

- Ny bebyggelse i vurderingen av lokalisering og utforming ivareta natur- og landskapsmessige kvaliteter.
- Nye byggetiltak ha god terrengtilpasning med minst mulig bruk av store skjæringer, fyllinger og murer.
- Skråningsutslag på nytt terreng ikke overstige 1:2 ved tomtetilpasning gjennom terrengoppfylling
- Utforming og plassering på tomten være tilpasset terrenget på en slik måte at eksponering reduseres, uttak og forflytting av masser minimeres, og slik at eksisterende terreng og verdifull vegetasjon i størst mulig grad blir tatt vare på. For utbygging som ligger eksponert til, kreves det bestemmelse når det gjelder bl.a. terrengtilpasning, utforming og farge- og materialbruk.

Innenfor bygrensen og i tettstedene skal:

- Nye tiltak fremme opplevelsen av stedets egenart og tilføre sentrum og tettsteder nye kvaliteter.
- Ny byutvikling planlegges i en menneskelig skala, der menneskets opplevelse fra gateplan gir premisser for bygningsutforming.
- Utforming av byrom og bygninger ivareta sammenheng med omkringliggende landskap, stedets historiske strukturer og kulturminner.
- Det sikres kvalitet i arkitektur og byromsutforming. Det skal legges vekt på nytenking og innovasjon for bygninger og byrom med viktige allmenne funksjoner.

Innenfor bygrensen skal:

- Det utarbeides innledende stedsanalyse før oppstartsmøte for reguleringsplaner.

I historiske bygningsmiljøer og i områder med høy landskapsverdi, jf. sone H570 og H550, skal:

- Det benyttes arkitekturprosjektering med tiltaksklasse 2 eller 3.
- Det gis føringer når det gjelder bebyggelse, terrengtilpasning, fjernvirkning og materialbruk.

Retningslinjer:

Samlokalisering av funksjoner og flerbruk av bygninger skal vektlegges innenfor bygrensen

Det oppfordres til bruk av tre som byggemateriale. I vurderingen av det enkelte "stedets egenart" skal følgende forhold vurderes:

- Viktige landskapselementer
- Historiske særtrekk, som ferdselsårer, møteplasser, allmenne bygninger
- Romlige sammenhenger
- Eksisterende bygningsstruktur og bygningsform
- Kulturminner



Strandsonehensynet

Strandsonen er en viktig allmenn ressurs, som i størst mulig grad skal holdes fri for bebyggelse av hensyn til allmenn tilgang og landskapsopplevelse. Dette gjelder særlig:

- Egnede rekreasjonsområder
- Større inngrepsfrie områder og områder med landskapsmessige kvaliteter
- Viktige kulturlandskap og områder med kulturhistorisk interesse
- Atkomst fra sjø/gode ilandstigningsplasser
- Atkomst ned til sjø, og langs strandlinjen

Dersom det legges til rette for utbygging i deler av strandsonen skal bebyggelsens lokalisering og utforming ivareta natur- og landskapsmessige kvaliteter, samt allmennhetens tilgang. Utbyggingen skal vurderes etter naturmangfoldloven kapittel II.

Gjerder og andre stengsler (jf. Friluftsløven)

Gjerder og andre stengsler er generelt forbudt i 100 m beltet langs sjøen såfremt det ikke har hjemmel i annen lov, vedtatt plan eller er begrunnet i næring. Gjerde, port eller overgang må tilrettelegges for fortsatt ferdsel. Det samme gjelder i andre områder der friluftsløven gir allmennheten hjemmel til fri ferdsel.

Vannforskriften

Alle tiltak skal vurderes etter Vannforskriften. Dette må fremkomme av søknad til tiltak eller reguleringsplanen.

Tiltak som medfører enkeltbelastninger eller samlet belastning på vannforekomster slik at de står i fare for ikke å nå målene om god eller meget god økologisk og kjemisk tilstand jf. Vannforskriften §§ 4-7, tillates ikke.

Vann og avløp

I reguleringsplan skal det utarbeides en overordnet VA-plan (rammeplan) som skal samordnes med arealformål og i nødvendig utstrekning gjenspeiles i arealplanens bestemmelser.

- VA-rammeplanen skal vise prinsipp-løsninger for området og sammenhengen med overordnet hovedsystem og overvannshåndtering.

I områder med kommunalt VA-nett skal tiltak tilkobles mot det kommunale VA-nettet. Det skal ikke etableres enkeltutslipp i disse områdene. Plan- og bygningsloven § 27-1 andre til fjerde ledd (tilknytning til offentlig vannledning) og § 27-2 andre til fjerde ledd (tilknytning til offentlig avløpsledning) gjelder også for fritidsbebyggelse.

Overvann fra tak og overflater skal fortrinnsvis håndteres lokalt og ikke ledes direkte til kommunal ledning. Både overvann og drensvann må behandles på en slik måte at det ikke direkte eller indirekte påfører andre eiendommer ulemper.

For eiendommer med bebyggelse i områder der det ikke finnes kommunal avløpsinfrastruktur skal det installeres helse- og miljømessige forsvarlige løsninger for avløpsvann. Det skal søkes om utslippstillatelse i henhold til forurensningsforskriften kapittel 12.

Avfall og fellesløsninger renovasjon

Lokalisering av felles renovasjonsløsninger som skal avklares i områdeplan eller detaljplaner. Det skal redegjøres for hvordan dette ivaretas i hver plan- og byggesak.

Naturmangfold

Alle planforslag og tiltak skal vurderes etter naturmangfoldloven kapittel II. Hensynet til naturmangfoldet skal vektlegges og avveies mot andre samfunnsinteresser, jf. veileder til naturmangfoldloven kapittel II og



forskrift om utvalgte naturtyper med veileder.

Retningslinjer:

Alle nye reguleringsplaner og reguleringsendringer skal utformes med tanke på å sikre miljøet i et globalt og lokalt perspektiv. Alle reguleringsplaner skal utarbeides med mål om å legge til rette for fremtidsrettede miljø- og klimaløsninger.

2.20 Kulturminner og kulturmiljø

(§ 11-9 punkt 7)

Lov om kulturminner gjelder uavkortet i hele kommunen, jf. Kulturminneloven (kml.) § 3, 1. ledd:

«Ingen må - uten at det er lovlig etter § 8 - sette i gang tiltak som er egnet til å skade, ødelegge, grave ut, flytte, forandre, tildekke, skjule eller på annen måte utilbørlig skjemme automatisk fredete kulturminner eller fremkalle fare for at dette kan skje.»

jf. § 8, 1. ledd:

«Vil noen sette i gang tiltak som kan virke inn på automatisk fredete kulturminner på en måte som er nevnt i § 3 første ledd, må vedkommende tidligst mulig før tiltaket planlegges iverksatt melde fra til vedkommende myndighet eller nærmeste politimyndighet. Vedkommende myndighet avgjør snarest mulig om og i tilfelle på hvilken måte tiltaket kan iverksettes. Avgjørelsen kan påklages til departementet innen 6 uker fra underretning om vedtaket er kommet fram til adressaten.»

- Vedkommende myndighet er Nordland fylkeskommune, Sametinget og Tromsø museum. Ved utarbeidelse av nye reguleringsplaner eller endringer av eksisterende planer skal det foreligge samtykke fra kulturminnemyndighetene (Nordland fylkeskommune, Sametinget og Tromsø museum) før endelig vedtak av reguleringsplan.
- Ved tiltak som ikke omfattes av regulerings- eller detaljplan skal det foreligge samtykke fra kulturminnemyndighetene (Nordland fylkeskommune, Sametinget og Tromsø museum) før tiltak kan settes i verk, jf. kulturminneloven §§ 3 og 8.
- Dersom funn, gjenstander eller konstruksjoner blir oppdaget i forbindelse med gravearbeid, skal arbeidet stoppes straks og fylkeskonservator informeres, jf. Lov om kulturminne § 8,2. ledd.

Alle saker som berører utvalgte kulturmiljøer i «Kulturminneplan for Lofoten» og NB!-registeret og eventuell andre kulturmiljøer avmerket med hensynssone H570 eller H730 skal sendes regional kulturminnemyndighet til uttalelse.

Innenfor områder avmerket med hensynssone H570 må det ikke settes i verk tiltak eller bruksendring som vesentlig endrer bygningsmiljøets, øvrige kulturminner eller landskapets art og karakter, eller på annen måte forringer området. Kulturmiljøet skal danne premissene for eventuelle tiltak i og inntil disse områdene.

For bygninger innenfor områder avmerket med hensynssone H570 skal det legges stor vekt på å bevare eksisterende utforming eller tilbakeføre til bygningens opprinnelige karakter og byggestil, avhengig av hva som best ivaretar bygningens kulturhistoriske verdi. Dette gjelder særlig bygningens form, takform, fasade, dører, vinduer og andre bygningsdeler, bygningsdetaljer, materialbruk og fargebruk. Det skal også legges vekt på å opprettholde den karakteristiske tomtestrukturen, historiske vegetasjonselementer, samt bygningenes særegne plassering i landskapet og terrenget.



Retningslinjer:

Et kulturmiljø er et område der kulturminner inngår som del av en større helhet eller sammenheng (Riksantikvaren). Eksempler på kulturmiljø er gårdstun med bevaringsverdige bygninger i et jordbrukslandskap med preg av eldre driftsmetoder; eller et fiskevær med bolig og bygninger, naust, kaianlegg og andre innretninger knyttet til virksomheten; Industriområder med produksjonsbygninger og boliger er også et kulturmiljø.

SEFRAK-bygninger

Kulturmiljø og verneverdige bygninger, samt bygninger registrert i det sentrale registeret for faste kulturminner (SEFRAK), skal ved byggesaksbehandling og planbehandling gis en særskilt vurdering knyttet til kulturminneverdien. Kommunen kan kreve en tilstandsvurdering ved søknad om rivning eller vesentlig endring. Alle tiltak ut over vanlig vedlikehold på verneverdige bygninger og SEFRAK -bygninger skal meldes til kulturminnemyndighetene.

Retningslinjer:

Dersom det søkes om endringer som går ut over ordinært vedlikehold på bebyggelse registrert i SEFRAK, vil det være nødvendig med uttalelse fra kulturvernseksjonen i fylkeskommunen. Spesielle/omfattende saker bør tas opp i forhåndskonferanse med kommunen og kulturvernmyndigheten. Tiltakshaver kan i forbindelse med at byggesøknaden sendes kommunen selv innhente uttalelse fra fylkeskommunen, ved å sende kopi av søknadsdokumentene direkte. Kommunen har oversikt over hvilke bygg som er SEFRAK -registrert, og skal informere om dette i forbindelse med tiltakshavers henvendelse om en byggesak.

Kulturminnelovens § 25 andre ledd, sier at kommunen plikter å sende søknad om riving eller vesentlig endring av ikke fredet byggverk eller anlegg oppført før 1850, til vedkommende myndighet. Vedtak om riving eller vesentlig endring av slike byggverk og anlegg skal umiddelbart sendes vedkommende myndighet, dersom denne myndigheten har uttalt seg mot riving eller vesentlig endring.

Også bygg som ikke er SEFRAK -registrert kan ha en verneverdi. Det må dermed avgjøres i hvert enkelt tilfelle hva som anses som verneverdig.

Det bør tas hensyn til områdets egenart og spesielt til verneverdige bygninger i området når det skal føres opp nye bygg. Når dette skal hensyntas, bør det ikke utelukkende legges vekt på kopiering av byggestil, men ses på formgivningen i nåtidens formspråk.

Listeførte kirker:

Alle tiltak på de listeførte kirkene (Buksnes, Stamsund og Hol) skal forelegges Biskopen i Sør-Hålogaland og Riksantikvaren. P.t. behandler Nordland fylkeskommune slike saker på vegne av Riksantikvaren. All bygging nærmere kirken enn 60 meter er forbudt etter kirkeloven § 21 femte ledd, uten tillatelse fra biskopen. Ved all planlegging av tiltak i kirkens nære omgivelser skal det tas hensyn til kirkens plassering og virkning i landskapet. Saker som angår omgivelsene til den listeførte kirken må oversendes regional kulturminnemyndighet til uttalelse.



2.21 Krav om risiko og sårbarhetsvurderinger

(§ 11-9 punkt 8)

Ved utarbeidelse av planer for utbygging skal kommunen påse at risiko- og sårbarhetsanalyse (ROS) gjennomføres for planområdet, eller selv foreta en slik analyse.

- Analysen skal vise alle risiko- og sårbarhetsforhold som har betydning for om arealet er egnet til utbyggingsformål og eventuelle endringer i slike forhold som følge av den planlagte utbyggingen. Områder med fare, risiko eller sårbarhet avmerkes i planen som hensynssone.
- Det skal i nye planer vedtas bestemmelser om utbyggingen i sonen, herunder forbud, som er nødvendig for å avverge skade og tap.
- Alle plan- og byggesaker i flom- og skredutsatte områder og i områder med marine avsetninger krever geologiske, geotekniske og hydrologiske vurderinger, som vil avgjøre om området kan utbygges og eventuelt på hvilke vilkår.

Retningslinjer:

Det kan stilles krav til ROS-vurdering i utarbeidelsen av områdeplaner og detaljreguleringsplaner.

Flom

Flomfare skal vurderes i forarbeidet til alle reguleringsplaner og tiltak som omfatter vassdrag. Flomsikring skal skje i henhold til NVEs retningslinjer for planlegging og utbygging i faresoner langs vassdrag. Nybygg i flomutsatte områder skal sikres mot flom i tråd med krav i gjeldende teknisk forskrift, og det tillates ikke ny bebyggelse langs vann og vassdrag lavere enn nivået for 200-års flom.

- På store elvesletter er det ikke tillatt å bygge under estimert maksimal vannstigning. Det er ikke tillatt å lukke bekker, og kantvegetasjonen skal bevares.
- Broer, kulverter og stikkrenner skal dimensjoneres til å tåle en 200-års flom med pluss 20% klimafaktor og konstrueres på en slik måte at tiltaket ikke gir økt fare for flom og erosjon. Flomfare skal vurderes i forarbeidet til alle reguleringsplaner og tiltak som omfatter vassdrag.

Retningslinjer:

Ved utbygning nærmere enn 20 meter fra bekkeløp kan det utøves skjønn der bekk/elv ligger dypt i terrenget. Ved utbygging av elver og elvesletter nærmere enn 50 meter kan det utvises skjønn i saker der elven ligger dypt i terrenget og elvebredden har en viss helning. Naturlige flomveier skal kartlegges og i størst mulig grad bevares. Bygninger og anlegg ved flomveier skal utformes slik at tilstrekkelig sikkerhet oppnås. Langs bekker, elver og elvesletter skal kantvegetasjonen bevares som en buffersone på minst 2 meter. Denne fungerer som en erosjonssikring og er i tillegg viktig for biologisk mangfold.



Skredfare

Det tillates ikke utbygging i områder innenfor hensynssone ras og skred angitt på plankartet, uten at vurdering av skredfare er utført og dokumentert av fagkyndig.

- Skredfarevurderingen skal gjøres på reguleringsplannivå og skal inkludere faresonekart, samt beskrivelse og plassering av eventuelle sikringstiltak. Mange områder er utsatt for flere skredtyper, men det er til enhver tid skredformen størst utstrekning som skal være dimensjonerende.
- Skredfarevurderinger skal utføres i henhold krav i Byggteknisk forskrift og veiledere/retningslinjer fra NVE.
- Skredkartene som danner bakgrunnen for hensynssone på plankartet er svært grove og i stor grad basert på datamodeller. Derfor skal behov for videre skredfarekartlegging vurderes av fagkyndig, da vil være en del områder hvor det ikke er behov for detaljert skredfarevurdering selv om området i hensynssone og utløser krav til videre kartlegging.
- Alle typer terrenginngrep og utbygging skal man vise aktsomhet i forhold til mulig skredfare. gjelder både ved graving og utfylling av masser, oppsett av bygninger eller andre konstruksjoner og ved hogst. En skal være særlig varsom i bratte områder med løsmasser og i leirområder under marin grense der det kan finnes soner med skredfarlig leire.
- Det bør vises forsiktighet når det gjelder hogst i terreng brattere enn 30 grader, da skogen har stor betydning for å på løsmasser og snø. Den som utfører tiltak innenfor hensynssonen, har ansvar for å påse at sikkerheten for seg selv og andre er ivarettatt.

Kvikkleire

Utbyggingsområder under marin grense med terrenghelning over 3°, og der løsmassedekket består breelavsetninger, bresjø-/innsjøavsetninger, tynn eller tykk hav-/strandavsetning, marin strandavsetning, elveavsetning, samt torv og myr skal det foreligge dokumentasjon på at byggegrunnen er sikker.

Dokumentasjon skal være i henhold til Byggteknisk forskrift og veiledere fra Informasjon om løsmassedekket og marin grense innhentes fra kvartærgeologiske kart. Vurdering av behov for grunnundersøkelser og omfang av denne skal vurderes av en geotekniker. Influsjonsområdet til tiltaket skal også vurderes og dokumenteres.

Jordskred, flomskred og sørpeskred

I aktsomhetsområde for vannrelaterte skred tillates ikke etablering av ny bebyggelse med mindre det foreligger en fagkyndig utredning og dokumentasjon av tilstrekkelig sikkerhet. Flatehogst, etablering av veg i skråning og andre inngrep som er med på å øke faren for utglidning tillates ikke. Det bør ikke bygges nærmere enn 20 meter fra raviner, bekker eller andre forsenkninger i terrenget. Bekkeløp og elver skal til enhver tid holdes åpne for å hindre oppdemming av vann og masser.

Retningslinjer:

Både flomskred og sørpeskred forekommer som regel i tilknytning til bekker eller andre forsenkninger i terrenget, det er derfor hensiktsmessig å etablere hensynssone på 20 meter på hver side av bekker og raviner med helning på over 10°. Skredtypene utløses ved stor vanntilførsel (kraftig regn og/eller intens snøsmelting ved brå temperaturøkning).



Fjellskred og steinsprang

I aktsomhetsområde for steinsprang tillates ikke etablering av ny bebyggelse med mindre det foreligger fagkyndig utredning og dokumentasjon av tilstrekkelig sikkerhet.

Snøskred

I aktsomhetsområde for snøskred tillates ikke etablering av ny bebyggelse med mindre det foreligger fagkyndig utredning og dokumentasjon av tilstrekkelig sikkerhet.

Radon og annen strålefare

Ved planlegging og realisering av nye bygge- og anleggstiltak skal fare for radonstråling vurderes særskilt. Det samme gjelder fare knyttet til høyspente kraftlinjer. Forebyggende tiltak skal etableres i samsvar med Byggteknisk forskrift. Alle tiltak skal planlegges slik at negative helsevirkninger av elektromagnetiske felt unngås i størst mulig grad.

Overvann

Lokal overvannshåndtering skal legges til grunn ved regulering, detaljutforming og prosjektering av tiltak. Terreng- og overflateutforming, grunnstruktur, vegetasjon og overvannshåndtering skal samkjøres. Åpne løsninger skal benyttes i alle tilfeller hvor dette er mulig og hensiktsmessig. Håndtering av nedbør skal fortrinnsvis skje gjennom infiltrasjon i grunnen og via åpne vannveier.

Dersom det skal benyttes overvannsgrøfter oppstrøms skal grøftesystemene være en del av planområdet. Naturlige flomveier i eller i nærhet av utbyggingsområder skal kartlegges og i størst mulig grad bevares. Bekkelukking tillates ikke, og eksisterende bekker skal bevares så nært opp til sin naturlige form som mulig. Det skal settes byggegrense mot overvannssystemer/åpne grøfter, med en avstand på minst 5 meter, avhengig av utformingen på grøft.

Retningslinjer:

Utbygging skal sikre overvannshåndtering ved bevaring av grunnstrukturer og/eller ved etablering av alternative overvannsløsninger (grøntområder, grønne tak, infiltrasjonssone/grøft, dammer, regnbed, åpning av bekker osv). Lekeplasser bør utformes til å tåle oversvømmelse slik at disse kan fungere som fordrøyningsarealer.

Havnivåstigning og stormflo

Reguleringsplaner og tiltak etter plan- og bygningsloven § 20-1 som berører bestemmelsesområde havnivåstigning skal planlegges og utformes slik at tilstrekkelig sikkerhet oppnås. Behov for risikoreduserende tiltak skal alltid vurderes, også vurdering av bølgepåvirkning som kan komme i tillegg til stormflo.

- Alle nye bygninger og anlegg i nærhet av sjøen må utføres robust for endret havnivå.
- Unntak gjelder naust og annen bebyggelse som gjennom dens funksjon krever nær/lav beliggenhet mot sjøen.
- For nybygg i sårbare områder bør det etableres tilbakeslagsventil, og elektriske installasjoner bør løftes over flomsone.
- Nye bygge- og anleggstiltak med viktige bruksarealer tillates ikke etablert lavere enn kote + 3,8 moh., uten at det etableres avbøtende tiltak mot fare og skade ved havnivåstigning og stormflo.

Retningslinjer:

Sikkerhetskrav for flom og stormflo i TEK17 er knyttet til 20-, 200- og 1000- års gjentakintervall og er relatert til observerte stormfloverdier. For Vestvågøy kommune er følgende kotehøyder sårbare områder ved stormflo.



2.22 Støy og luftkvalitet

(§ 11-9 punkt 8)

Tiltakshaver må selv sørge for nødvendige tiltak med hensyn til skjerming mot støv/støy fra veg, slik at grenseverdiene tilfredsstiller den til enhver tid gjeldende retningslinje (Miljøverndepartementets rundskriv T-1442). Slike tiltak behandles som en del av byggesaken i kommunen.

Utendørsarealer til støyfølsom bruk

Utendørsarealer i brukshøyde (ca. to meter) skal være lavere enn grenseverdien for gul støysone. Uterom med en høyere støybelastning skal ikke regnes med i samlet uterom og lekearealer i henhold til arealkrav i uteromsnormen.

Friområder

Hvis etablering av støyende virksomhet fører til at friområder får en økt støybelastning, skal friområdet skjermes mot støy. Støyskjermingen skal føre til at den totale støybelastningen for friområdet reduseres.

Støyskjerming – utforming og absorbering

Avbøtende tiltak mot støy velges i detaljreguleringsplan. Tiltakets plassering, materialbruk og utforming skal ta hensyn til landskap og bebygde omgivelser, og oppføres med robuste materialer. Alle støyskjermer skal være mest mulig absorberende. Dette må imidlertid veies opp mot støyskjermens visuelle utforming.

2.23 Forholdet til Jordloven og gjenbruk av matjord

(§ 11-9 punkt 8)

Jordlovens §§ 9 og 12 gjelder for nye og eksisterende utbyggingsområder inntil det foreligger godkjent detaljreguleringsplan. I planer som tillater omdisponering av jordbruksareal, skal det redegjøres for hvordan matjordlaget ivaretas. Kommunen kan evt. stille krav i reguleringsplan om flytting av matjord for å bedre jordkvalitet på andre landbruksarealer.

2.24 Barn og unge

(Pbl § 3-1 e og § 3-1 fjerde ledd)

God planlegging er grunnleggende for at barn og unge får trygge oppvekstkår og god helse. Det skal tas ekstra hensyn til barn og unges interesser og behov, dessuten skal barn og unge tas med i planleggingen. Det vises til rikspolitiske retningslinjer om barn og unges interesser i planleggingen og temaveileder T-1513.

Retningslinjer:

Barn og unge skal delta tidlig i planleggingen og være med å utforme og bestemme bruk av arealer som er viktige for dem. Ungdomsrådet (e.l.) skal involveres tidlig i planprosesser (der barn og unge har interesser), ikke kun behandles som en høringspart. Barnas representant skal få tidlig innsyn i all planlegging i kommunen, også byggesaksbehandling, og har rett til å uttale seg i de deler som omhandler barn og ungdom.

3. Bebyggelse og anlegg

3.1 Boligbebyggelse

(§ 11-10)

Bestemmelsene gjelder for alle områdene avsatt til boligformål i kommunen. Områder avsatt til boligbebyggelse er markert i plankartet med gult.

Eksisterende	Fremtidig
--------------	-----------

Formål avsatt til fremtidig boligbebyggelse skal løses med utarbeidelse av detaljreguleringsplan eller områdeplan.

For eksisterende boligområder tillates fortetting og oppføring av inntil 2 nye bolighus med tilhørende anlegg per eksisterende gård- og bruksnummer, samt fradeling av disse som enkelttomter uten reguleringskrav. I tettstedene tillates frittliggende og konsentrert småhusbebyggelse, eller lavblokk med inntil 4 boenheter tilpasset eksisterende bebyggelse med krav om enkeltsøknad med forhåndskonferanse. I bygdene tillates enebolig og tomannsbolig. Tillatt boligtype fremgår av oversikten over boligområdene.

Ved etablering av flere enn 2 nye bolighus stilles det krav til utarbeidelse av reguleringsplan.

Det tillates en grad av utnytting inntil BYA = 55 %, med mindre gjeldende reguleringsplan angir en annen utnyttelsesgrad.

Boligområder

Kode	Område	Eksisterende/ Fremtidig	Bestemmelser
B 1	Mortsund	E	Enebolig og tomannsbolig. Fradeling til sjøen kan tillates.
B 2	Tangstad	E	Enebolig og tomannsbolig
B 3	Haug	E	Enebolig og tomannsbolig
B 4	Tussan	E	Enebolig og tomannsbolig
B 5	Farstad	E	Enebolig og tomannsbolig
B 6	Eltoft	E	Enebolig og tomannsbolig
B 7	Tangstad	E	Enebolig og tomannsbolig
B 8	Unstad	E	Reguleringskrav. Arbeid med områderegulering Unstad (plan-ID 201809) igangsatt.
B 9	Eggum	E	Enebolig og tomannsbolig
B 10	Vestresand	E	Enebolig og tomannsbolig
B 11	Valberg	E	Enebolig og tomannsbolig. Fradeling til sjøen kan tillates.
B 12	Steine	E	Enebolig og tomannsbolig
B 13	Sennesvik	E	Enebolig og tomannsbolig
B 14	Sennesvik	E	Enebolig og tomannsbolig
B 15	Ure	E	Enebolig og tomannsbolig
B 16	Skullbru	E	Enebolig og tomannsbolig



B 17	Stormyra	E	Enebolig og tomannsbolig
B 18	Skaftnes	F	Reguleringsplan Skaftnesskogen (plan-ID 201504) er gjeldende.
B 19	Kræmmarvika	E	Enebolig og tomannsbolig
B 20	Kræmmarvika	E	Enebolig og tomannsbolig
B 21	Reinsjøen	E	Enebolig og tomannsbolig
B 22	Rekstrand	E	Enebolig og tomannsbolig
B 23	Rekstrand	F	Krav til regulering
B 24	Gjerdneset, Ballstad	E	Enebolig og tomannsbolig
B 25	Borgosveien, Ballstad	F	Krav til regulering
B 26	Vidda, Ballstad	F	Reguleringsplan Vidda (plan-ID 200706) er gjeldende.
B 27	Utsikten, Ballstad	F	Krav til regulering
B 28	Ballstadøy	E	Småhusbebyggelse eller lavblokk med inntil 4 boenheter
B 29	Værret, Havnesiden	E	Reguleringsplaner Værret (plan-ID 199401) og Havnesiden (plan-ID 200303 og 200802) er gjeldende
B 30	Skottneskryss	E	Enebolig og tomannsbolig
B 31	Skottnessjøen	E	Enebolig og tomannsbolig
B 32	Skottnes øst	E	Enebolig og tomannsbolig
B 33	Skottnes vest	E	Enebolig og tomannsbolig
B 34	Gjerstadbrekka	E	Enebolig og tomannsbolig
B 35	Silsandvik	F	Reguleringsplan Silsandvik (plan-ID 100904) er førende, men området kan bygges ut som vanlig boligfelt uten særskilte krav til økologiske prinsipper, økologisk materialbruk eller etablering av arbeidsplasser. Kommuneplanens parkeringskrav er gjeldende. Krav til regulering ved ønske om høyere utnyttelse.
B 36	Gravdal sør	E	Småhusbebyggelse eller lavblokk med inntil 4 boenheter
B 37	Klokkarjorda	F	Krav til regulering
B 38	Risaksla, Gravdal	E	Enebolig og tomannsbolig
B 39	Klokkarvika	E	Enebolig og tomannsbolig
B 40	Gravdal vest	E	Enebolig og tomannsbolig
B 41	Gravdal vest	E	Småhusbebyggelse eller lavblokk med inntil 4 boenheter
B 42	Gravdal vest	F	Krav til regulering
B 43	Abelveien, Gravdal	E	Småhusbebyggelse eller lavblokk med inntil 4 boenheter
B 44	Haugsmyra	E	Reguleringsplan Haugsmyra (plan-ID 200401) er gjeldende
B 45	Haugsveien	E	Småhusbebyggelse eller lavblokk med inntil 4 boenheter
B 46	Haug syd	E	Småhusbebyggelse eller lavblokk med inntil 4 boenheter
B 47	Haug syd	F	Reguleringskrav
B 48	Haugkrysset	E	Enebolig og tomannsbolig



B 52	Rønsvoll	E	Enebolig og tomannsbolig
B 53	Dønnvoll	F	Reguleringskrav
B 54	Blomsterhagen	E	Reguleringsplan Hagebyen (plan-ID 200604) og bebyggelsesplan Hagebyen B3-B4-B5 (plan-ID 200605) er gjeldende.
B 56	Sentrum nord	E	Småhusbebyggelse eller lavblokk med inntil 4 boenheter
B 57	Televeien/Elvegårdsv eien	E	Reguleringsplan Leknes lufthavn (plan-ID 200906) er gjeldende.
B 58	Himmelstein vest	E	Reguleringsplan Himmelstein vest (plan-ID 199901) er gjeldende.
B 59	Himmelstein	F	Reguleringskrav
B 60	Borga/Revbolan	E	Småhusbebyggelse eller lavblokk med inntil 4 boenheter
B 61	Torvhauan	E	Småhusbebyggelse eller lavblokk med inntil 4 boenheter
B 62	Torvhauan	F	Reguleringskrav. Reguleringsarbeid igangsatt (plan-ID 201703).
B 63	Leknes øst/Fygle	E	Småhusbebyggelse eller lavblokk med inntil 4 boenheter
B 66	Fygle sør	E	Småhusbebyggelse eller lavblokk med inntil 4 boenheter
B 67	Mjånes	E	Småhusbebyggelse eller lavblokk med inntil 4 boenheter
B 68	Mjåneset	E	Småhusbebyggelse eller lavblokk med inntil 4 boenheter
B 69	Sentrum sør	E	Småhusbebyggelse eller lavblokk med inntil 4 boenheter
B 70	Lekneskroken	E	Småhusbebyggelse eller lavblokk med inntil 4 boenheter
B 71	Haldsvågen	E	Småhusbebyggelse eller lavblokk med inntil 4 boenheter
B 72	Breidablikk	E	Reguleringsplaner Breidablikk (plan-ID 200713) og Breidablikk II (plan-ID 201102) er gjeldende.
B 73	Breidablikk III	F	Reguleringskrav
B 75	Sjøveien	E	Småhusbebyggelse eller lavblokk med inntil 4 boenheter
B 76	Leknessjøen	F	Reguleringsplan Havna – Leknessjøen (plan-ID 201310) er gjeldende.
B 77	Borge sørvest	F	Reguleringskrav
B 78	Borge	E	Småhusbebyggelse eller lavblokk med inntil 4 boenheter
B 79	Borge nord	F	Reguleringskrav
B 80	Borge sørøst	E	Småhusbebyggelse eller lavblokk med inntil 4 boenheter
B 81	Hagvågen nord	E	Enebolig og tomannsbolig
B 82	Hovdhagen	F	Reguleringskrav
B 83	Hagvågen sørvest	E	Enebolig og tomannsbolig
B 84	Hagvågen sørøst	E	Enebolig og tomannsbolig
B 85	Folkneset	E	Enebolig og tomannsbolig
B 86	Hagbarholmen	E	Enebolig og tomannsbolig



B 87	Øyanvein - Vikanveien, Stamsund	E	Enebolig og tomannsbolig. Fradeling til sjøen kan tillates.
B 88	Myklevika	E	Enebolig og tomannsbolig
B 89	Svarholt nordvest	E	Småhusbebyggelse eller lavblokk med inntil 4 boenheter
B 90	Tabakken-Hellemyr	F	Reguleringskrav
B 91	Tabakkveien 40	E	Enebolig og tomannsbolig
B 92	Helle	E	Enebolig og tomannsbolig. Reguleringsplaner Hellesjyen (plan-ID 201304) og Hellesjyen II (plan-ID 201606) er gjeldende.
B 93	Aagård	E	Enebolig og tomannsbolig
B 94	Svarholt-Hartvågen vest	E	Småhusbebyggelse eller lavblokk med inntil 4 boenheter
B 96	Svarholt-Hartvågen øst	E	Småhusbebyggelse eller lavblokk med inntil 4 boenheter
B 97	Hella	E	Reguleringsplan Hella (plan-ID 200702) er gjeldende.
B 99	Halsan	E	Enebolig og tomannsbolig
B 100	J.M.Johansens vei 107-113	E	Enebolig og tomannsbolig. Områdereguleringsplan Ytre Stamsund, plan – ID 201806, er gjeldende.
B 101	Buøya	E	Enebolig og tomannsbolig. Områdereguleringsplan Ytre Stamsund, plan – ID 201806, er gjeldende.
B 102	Schønningbrygga, Stamsund	E	Områdereguleringsplan Ytre Stamsund, plan – ID 201806, er gjeldende.
B 103	J.M.Johansens vei 52-82	E	Enebolig og tomannsbolig
B 104	J.M.Johansens vei 36-38	E	Enebolig og tomannsbolig
B 105	Steineveien 3-11	E	Enebolig og tomannsbolig
B 106	J.M.Johansens vei 35-39	E	Enebolig og tomannsbolig
B 107	Rokkvika	E	Enebolig og tomannsbolig. Områdereguleringsplan Ytre Stamsund, plan – ID 201806, er gjeldende.
B 108	Hovedgården, Stamsund	E	Enebolig og tomannsbolig. Områdereguleringsplan Ytre Stamsund, plan – ID 201806, er gjeldende.
B 109	Skullbru	F	Reguleringskrav
B 110	Oppdøl	F	Reguleringskrav
B 111	Farstad	F	Reguleringskrav
B 112	Eltoft	F	Reguleringskrav
B 113	Unstad	F	Reguleringskrav. Arbeid med områderegulering Unstad (plan-ID 201809) igangsatt.
B 114	Vestresand	F	Reguleringskrav, tiltakenes konsekvenser for natur- og arealbruksverdier utredes og avbøtende tiltak vurderes i detaljreguleringsplan.
B 115	Sennesvik nordvest	F	Reguleringskrav
B 116	Sennesvik	F	Reguleringskrav
B 117	Sennesvik sør	F	Reguleringskrav
B 118	Stormyra	F	Reguleringskrav
B 119	Dønnavoll	F	Reguleringskrav

3.2 Fritidsbebyggelse

(§ 11-7 og § 11-10 punkt 2)

Bestemmelsene gjelder for alle områdene avsatt til fritidsformål i kommunen. Områder avsatt til fritidsbebyggelse er markert i plankartet med oransje.

Eksisterende	Fremtidig
--------------	-----------

Formål avsatt til fremtidig fritidsbebyggelse skal løses med utarbeidelse av detaljreguleringsplan eller områdeplan.

For eksisterende fritidsområder tillates oppføring av ny bebyggelse med tilhørende anlegg, samt deling av enkelttomter. Ved etablering av flere enn 2 nye fritidsboliger stilles det krav til utarbeidelse av detaljreguleringsplan.

Med mindre annet er fastsatt i reguleringsplan gjelder følgende:

- Fritidsbebyggelse tillates med inntil 150 m² BYA inkl. parkeringsareal og evt. uthus/garasje per tomt. Bruksareal i fritidsbolig skal ikke overstige 100 m² BRA.
- Det tillates kun en fritidsbolig per eiendom.
- Ny bebyggelse kan oppføres i to etasjer med maksimal mønehøyde 7,5 meter og maksimal gesimshøyde 6,5 meter over gjennomsnittsterreng rundt bygningen.
- Garasje/ uthus kan oppføres i en etasje med maksimal mønehøyde 4,5 meter og maksimal gesimshøyde 3,5 meter over gjennomsnittsterreng rundt bygningen.

Fritidsområder

Kode	Område	Eksisterende /Fremtidig	Bestemmelser
TF 1	Lilleeidet	E	Reguleringsplan Lilleeidholmen (plan-ID 200701) er gjeldende
TF 2	Vågan	E	Reguleringsplan Vågan hyttfelt (plan-ID 200601) er gjeldende. Krav til regulering for utvidelse
TF 3	Kleivan	E	
TF 4	Valbergøyan	E	Fradeling til sjøen kan tillates.
TF 5	Storfjordvannet	F	Krav til regulering
TF 6	Brandsholmen	E	
TF 7	Stormyra	E	Reguleringsplan Stormyra (plan-ID 201005) er gjeldende
TF 9	Lillehella, Sennesvik	F	Krav til regulering
TF 10	Odden	F	Krav til regulering
TF 11	Gjermesøy sør	E	Reguleringsplan Spannsteinsundet (plan-ID 201101) er gjeldende
TF 12	Gjermesøy nord	E	Reguleringsplan Spannsteinsundet (plan-ID 201101) er gjeldende
TF 13	Utsikten	E	Reguleringsplan Utsikten sjøhus (plan-ID 201212) er gjeldende
TF 14	Havnesiden	E	Reguleringsplan Havnesiden (plan-ID 200303) er gjeldende



TF 15	Sjøstrand	E	Reguleringsplan Sjøstrand (plan-ID 200502) er gjeldende
TF 16	Smiholmen	F	Krav til regulering
TF 17	Kartneset	F	Krav til regulering

3.3 Sentrumsformål

(§ 11-7 og § 11-10)

Eksisterende

Fremtidig

I områder avsatt til sentrumsformål tillates forretninger, tjenesteyting, kontorer og boligbebyggelse. Innenfor sentrum tillates etablert bolig i etasjene fra og med 2. etg.

Områder for bybebyggelse skal være områder med høy bygningsmessig tetthet og med gode offentlige byrom (gater, plasser, torg og gårdsrom). Byutviklingsprosjekter skal utformes slik at de tilrettelegger for kommunikasjon, bevegelse og sikt mellom byområdene. Ved byutvikling i bybebyggelsesområder kan det tilrettelegges for store funksjoner, men det skal samtidig sikres at bebyggelsen har en menneskelig skala.

Byutviklingsprosjekter som grenser mot eksisterende bebyggelse innenfor foreslått byggenrese skal utformes med hensyn til denne bebyggelsen, hva gjelder både høyder og proporsjoner.

I områder for sentrumsformål og bybebyggelse bør det legges til rette for kombinasjon av virksomheter og boliger, med virksomheter på gateplan. Ved boligfortetting i bygeområder for sentrumsformål og bybebyggelse bør det vektlegges en variert boligstruktur.

- I 1. etasje mot offentlig gate eller plass tillates bare forretning og publikumsrettet virksomhet.
- Innenfor områder for sentrumsformål skal det utarbeides reguleringsplan før det kan gis tillatelse til nye tiltak etter pbl. § 1-6. Reguleringskrav gjelder ikke for mindre utvidelse / endring av eksisterende godkjent virksomhet.

Sentrumsområder

Kode	Område	Bestemmelser
S 1	Leknes sentrum	
S 2	Gravdal sentrum	

3.4 Forretninger

(§ 11-7 og § 11-10)

Eksisterende

Fremtidig

Områder avsatt til forretning skal benyttes til forretningsvirksomhet.

Innenfor områder for forretningsformål skal det utarbeides reguleringsplan før det kan gis tillatelse til nye tiltak etter pbl. § 1-6.

Reguleringskrav gjelder ikke for mindre utvidelse / endring av eksisterende godkjent virksomhet.

Forretningsområder

Kode	Område	Eksisterende/ Fremtidig	Bestemmelser
F 1	Lofoten handelspark	E	Reguleringsplan Lofoten handelspark (plan-ID



			201501) er gjeldende
F 2	Lofoten handelspark sørvest	F	Reguleringskrav. Reguleringsarbeid igangsatt (plan-ID 201815). Handelsområde for plasskrevende varer og plasskrevende butikker. Utnyttelse fastsettes i byplan/reguleringsplan. Krav til utredning av ny vei som binder sammen Idrettsgata og Sjøveien som adkomstvei.
F 3	Gamle Bohus	E	
F 4	Fargerike, Fygle	E	
F 5	Brekken elektro, Ballstad	E	
F 6	Vestresand	E	
F 7	Leknessjøen	E	
F 8	Steinekrysset, Stamsund	E	

3.5 Offentlig eller privat tjenesteyting

(§§ 11-7, 11-10 og 11-9 punkt 8)

Eksisterende

Fremtidig

Områdene skal benyttes til offentlig eller privat tjenesteyting – barnehage, undervisning, institusjon, kirke/annen religionsutøvelse, forsamlingslokale, administrasjon og annen offentlig eller privat tjenesteyting samt underformål til disse.

Innenfor områder for offentlig eller privat tjenesteyting skal det utarbeides reguleringsplan før det kan gis tillatelse til nye tiltak etter pbl.

§ 1-6. Reguleringskrav gjelder ikke for mindre utvidelse / endring av eksisterende godkjent virksomhet.

Områder med tjenesteyting

Kode	Område	Eksisterende / Fremtidig	Bestemmelser
OPT 1	Ballstad skole	E	
OPT 2	Ballstad barnehage	E	
OPT 3	Ballstad ungdomshus	E	
OPT 4	Nye Kakhaugen barnehage, Ballstad	E	
OPT 5	Buksnes kirke	E	
OPT 6	Buksnes bedehus	E	
OPT 7	Buksnes skole	E	
OPT 8	Landsforening for trafikkskadde	E	
OPT 9	Sikkerhetssenter, Gravdal	E	Reguleringsplan Sikkerhetssenter (plan-ID 201213) er gjeldende
OPT 10	Fiskerifagskole	E	
OPT 11	Risaksla barnehage	E	
OPT 12	Gravdal sykehus	E	
OPT 13	Gravdal barnehage	E	Krav til regulering for fremtidig utvidelse
OPT 14	Gravdal grendehus	E	
OPT 15	Sund ungdomshus	E	
OPT 16	Jehovas vitne	E	



	menighetshus		
OPT 17	Storeidet bedehus	E	Krav til regulering for fremtidig utvidelse
OPT 18	Hol kirke	E	
OPT 19	Bolle barnehage	E	
OPT 20	Haukland servicebygg	F	Krav til regulering
OPT 21	Uttakleiv grendehus	E	
OPT 22	Odd Fellow	E	
OPT 23	Oppdøl grendehus	E	
OPT 24	Oppdøl Montessoriskole	E, F	
OPT 25	Unstad grendehus	E	
OPT 26	Unstad servicebygg	F	Krav til regulering. Inngår i områderegulering Unstad (planID) Reguleringskrav . Arbeid med områderegulering Unstad (plan-ID 201809) igangsatt.
OPT 27	Eltoft Montessoriskole	E	
OPT 28	Eltoft barnehage	E	
OPT 29	Bøstad skole	E	
OPT 30	Bøstad vikingbarnehage	E	
OPT 31	Lofotr vikingmuseum	E	
OPT 32	Borge kirke	E	
OPT 33	Skytterhuset Torvdalshalsen	E	
OPT 34	Haukland ungdomshus	E	
OPT 35	Knutstad kapell	E	
OPT 36	Galleri 1599, Limstrand	E	
OPT 37	Lekeland, Lyngedal	E	
OPT 38	Valberg kirke	E	
OPT 39	Valberg skole	E	
OPT 40	Skogstjerna ungdomshus, Skokkelvika	E	
OPT 41	Stamsund kirke	E	
OPT 42	Svarholt skole	E	
OPT 43	Tommeliten barnehage	E	
OPT 44	Dag- og velferdssenter, Stamsund	E	
OPT 45	Gamle Åsen skole	E	
OPT 46	Trollknausen barnehage	E	
OPT 47	Gimle – Teater Nord	E	
OPT 48	EG -Teater	E	
OPT 49	Storfjord skole	E	
OPT 50	Sennesvik bedehus	E	
OPT 51	Sennesvik ungdomshus	E	



OPT 52	Skaftnes museum	E	
OPT 53	Fygle skole	E	
OPT 54	Arken barnehage, Fygle	E	
OPT 55	Vestvågøy museum, Fygle	E	
OPT 56	Gamle Kvalnes skole (ungdomshus)	E	
OPT 57	Storfjord gård, kloster og kapell	E	
OPT 58	Fygle barnehage	E	
OPT 59	Lofotkraft - kontor	E	
OPT 60	Lofotkraft - sekundærstasjon	E	
OPT 61	Lekneshagen sykehjem og Multemyra barnehage	E	
OPT 62	Lynghaugen barnehage	F	Krav til regulering. Området skal eventuell brukes som fremtidig skoleområde
OPT 63	Bjørnhaugen barnehage	E	
OPT 64	Brannstasjon	E	Reguleringsplan 4. armen (plan-ID 201406) er gjeldende
OPT 65	Betel, menighetshus	E	Reguleringsplan 4. armen (plan-ID 201406) er gjeldende
OPT 66	Skolekvartalet	E	Reguleringsplan Vest-Lofoten VGS (plan-ID 201305) er gjeldende
OPT 67	Buksnes menighetshus, Leknes	E	
OPT 68	Marihøna barnehage	E	
OPT 69	Bo- og servicesenter	E	
OPT 70	UL Ørnen, ungdomshus	E	
OPT 71	Skautrollet barnehage	E	
OPT 72	Skolebygget, Mjåneset	E	
OPT 73	Skifjord, gamle ungdomshus	E	
OPT 74	Eggum grendehus	E	



3.6 Fritids- og turistformål

(§ 11-7, § 11-10 og § 11-9 punkt 8)

Eksisterende

Fremtidig

Det er avsatt områder til fritids- og turistformål til kommersiell utleie og næringsvirksomhet. For områder avsatt til fritids- og turistformål skal det utarbeides detaljreguleringsplan før det kan gis tillatelse til nye tiltak etter pbl. § 1-6.

Reguleringskrav gjelder ikke for mindre utvidelse / endring av eksisterende godkjent virksomhet eller etablering av maksimalt 2 utleieenheter.

Spikertelt/tilbygg på campingbil/vogn på områder avsatt til campingformål skal ikke være lengre eller høyere enn campingvognen/campingbilen, og ikke dypere enn 3 m. Maks tillatt bebygd areal settes til BYA=15m². Farge- og materialvalg skal tilpasses omgivelsene.

Fritids- og turistområder

Kode	Område	Eksisterende / Fremtidig	Bestemmelser
FT 1	Gjermesøy nord	E	Reguleringsplan Spannsteinsundet (planID 201101) er gjeldende
FT 2	Hattvika turistsenter	E	Reguleringsplanarbeid for utvidelse er igangsatt (planID 201505)
FT 3	Gjermesøy turistanlegg	F	Krav til regulering. Reguleringsarbeid er igangsatt (planID 201805)
FT 4	Ramnvisa rorbu	E	
FT 5	Hemmingodden rorbu	E	Reguleringsarbeid for utvidelse er igangsatt (plan-ID 201813)
FT 6	Kjeøya	F	Krav til regulering
FT 7	Unstad Arctic surf	E	
FT 8	Unstad camping	F	Reguleringskrav . Arbeid med områderegulering Unstad (plan-ID 201809) igangsatt.
FT 9	Skreda	E	Reguleringsplan Skreda (plan-ID 201607) er gjeldende
FT 10	Flæsa	F	Reguleringskrav. Hotell eller annen overnattingsbedrift / turishytter
FT 11	Eggum havn	F	Reguleringskrav
FT 12	Borgtun	F	Reguleringskrav
FT 14	Strandbakken camping	E	Reguleringsplan Caravanplass Knutstad (plan-ID 200102) er gjeldende
FT 15	Borge Hostel	F	Eksisterende bygningsmasse kan bruksendres til overnatting uten reguleringskrav
FT 16	Alstad turistsenter	E	
FT 17	Midnattsol camping	F	Reguleringsplan Lofoten midnattsol camping (plan-ID 200901) er gjeldende
FT 18	Malnes camping	E	Reguleringsplan Caravanplass Malnes (plan-ID 200501) er gjeldende
FT 19	Skokkelvikøyan	F	Reguleringskrav
FT 20	Brustranda camping	F	Reguleringskrav
FT 21	Justad	F	Reguleringskrav



FT 23	Stamsund vandrerrhjem	E	
FT 24	Buøya	F	Reguleringskrav
FT 25	Steine rorbu	E	
FT 26	Storfjord camping	E	
FT 27	Ure rorbucamp	E	Reguleringsplan Ure rorbucamp (plan-ID 201608) er gjeldende
FT 28	Ure rorbu	E	
FT 29	Statles rorbusenter, Mortsund	E	

3.7 Råstoffutvinning

(§§11-7 og 11-9 punkt 1)

Eksisterende	Fremtidig
--------------	-----------

Formålet omfatter eksisterende og nye områder for råstoffutvinning:

- Det stilles krav om reguleringsplan for nye masseuttak. Det samme gjelder ved vesentlig utviding av eksisterende masseuttak.
- Det er krav om konsesjon med driftsplan for alle uttak på mer enn 10 000 kubikkmeter. Driftsplan utfyller reguleringsplan ved å ivareta bergfaglig forsvarlig drift, konkrete sikringstiltak, og avslutning av uttaket som et grunnlag for ønsket etterbruk. Drift skal skje i henhold til bestemmelser i mineralloven med gjeldende forskrifter, samt vilkår i tillatelse etter loven. Direktoratet for mineralforvaltning (DMF) er myndighet etter mineralloven.
- Krav til håndtering av rene masser
- Krav til håndtering av forurensende masser

Råstoffutvinning

Massetak skal til enhver tid sikres slik at det ikke oppstår fare for fallulykker.

- Innenfor formålsområdet kan det i driftsfasen føres opp konstruksjoner og bygninger i tilknytning til driften. Slike konstruksjoner, bygninger, anleggsmateriell og maskiner skal fjernes når driften avsluttes.
- Igangsettelse, driftsfasen og avslutning av massetak skal skje etter godkjent reguleringsplan hvor området gis en best mulig utnyttelse og landskapsmessige tilpasning.
- Reguleringsplanen skal utrede tiltakets nær- og fjernvirkning, og dertil egnede avbøtende tiltak.
- Ved regulering til råstoffutvinning skal etterbruk være angitt.
- Masseuttak i steinur må sikres slik at det ikke oppstår fare for steinras som kan påføre skader på mennesker og bygninger nedenfor uttaksområdet. Tiltakshaver plikter å gjøre en fortløpende risikovurdering. I steinur skal skråningene plastres med stein slik at området bærer preg av å være en steinur også etter at uttaket er avsluttet. Der forholdene ligger til rette for det, skal tiltakshaver i driftsfasen fortløpende rehabilitere området.
- Utslipp av støy og støv skal ligge innenfor rammene til Statens forurensningstilsyn (SFT). Kommunen kan gi pålegg om støy- og støvdempende tiltak.
- Det kan gis særlige bestemmelser om tidspunkt for bl.a. boring, sprenging, knusing og transport.
- Tiltakshaver kan pålegges å gjennomføre støy- og støvmålinger under drift for å dokumentere at kravene jf. forskrift om begrenset av forurensning (kap.30) tilfredsstilles.

Boring, sprenging og knusing kan kun foregå i tidsrommet:

- mellom kl. 07.00 og 18.00 på hverdager
- mellom kl. 07.00 og 18.00 på lørdager eller dagen før helligdager

Transport av masser kan kun foregå i tidsrommet:

- mellom kl. 07.00 og 22.00 på hverdager
- mellom kl. 07.00 og 20.00 på lørdager og dagen før helligdager

Områder med råstoffutvinning

Kode	Område	Eksisterende / Fremtidig	Bestemmelser
R 1	Tussan (Hestneset)	E	Reguleringskrav for videre uttak. Krav til avslutningsplan. Mulig etterbruk: øvelsesfelt for brannvesenet eller mellomlagringsdeponi for rene masser, landbruksjord eller snø.
R 2	Bolle	E	Reguleringsplan (plan-ID 200808)
R 3	Vian	E	Reguleringsplan (plan-ID 200301)
R 4	Nedre Voll	E	Reguleringskrav for videre uttak. Krav til avslutningsplan. Mulig etterbruk: landbruksareal
R 5	Nykmark	E	Reguleringsplan (plan-ID 199803)
R 6	Tangstad	E	Reguleringskrav for videre uttak. Krav til avslutningsplan
R 9	Nedre Vold	F	Reguleringskrav

3.8 Næringsbebyggelse

(§§ 11-7 og 11-10)

Eksisterende

Fremtidig

Formålet næringsbebyggelse gjelder for kontor, hotell, bevertning, industri, håndverk, lager og annen næringsvirksomhet.

Innenfor områder for næringsbebyggelse skal det utarbeides reguleringsplan før det kan gis tillatelse til nye tiltak etter pbl. § 1-6. Reguleringskrav gjelder ikke for mindre utvidelse / endring av eksisterende godkjent virksomhet.

Det skal legges opp til en effektiv arealutnyttelse for nye næringsarealer gjennom bruk av reguleringsbestemmelser og i tomtedelingssaker.

Generelle krav til arealbruk av næringsarealer:

- For områder avsatt til industri/lager, skal kontordelen tilknyttet dette være underordnet
- Andelen kontorflate skal være mindre enn arealet på bakkeplan til Lager/Industri for hver virksomhet i bygget. For spesielle virksomheter med dokumentert behov for utvendig lagerplass av annet enn kjøretøy, kan dette bli regnet som lager.
- Varelevering: Det skal sikres gode trafikksikre forhold for varelevering. Varelevering skal skje på egen eiendom. Alminnelig varetransport må sikres mot at det oppstår farlige situasjoner og slik at myke trafikanter og sjåførens arbeidsmiljø ivaretas på en god måte. Det vises til teknisk forskrifts krav til utforming, adkomst, parkering, oppstillingsplass og varemottak.
- Avfallshåndtering: Avfallsanlegg skal etableres på egen eiendom. Areal for avfallsløsning skal være inntegnet i plankart til reguleringsplan.
- Utelagring: Utelagring av materialer, bildekk, søppelkontainere og lignende kan bare tillates dersom funksjonene skjermes med vegetasjon, gjerde eller overdekning med tak.
- Skjermingstiltak skal godkjennes av kommunen og gjennomføres samtidig med bebyggelsen.



Næringsområder

Kode	Område	Eksisterende / Fremtidig	Bestemmelser
N 1	Kræmmervika/ Bertelvika	E	Fiskeindustri
N 2	Ballstadlandet øst	E	Fiskeindustri, mot fv. kan det også etableres bolig
N 3	Ballstadlandet	E	Industri- og næringsområde
N 4	Reinsjøen	E, F	Fiskeindustri. 1. etasje forbeholdes næringsaktivitet. I 2. etasje kan det tillates leiligheter i tilknytning til virksomheten. Reguleringskrav for fremtidige arealer
N 5	Gullholmen, Ballstadøy	E	Fiskeindustri / sjømatproduksjon. 1. etasje forbeholdes næringsaktivitet. I 2. etasje kan det tillates leiligheter i tilknytning til virksomheten.
N 6	Ballstad slip	E, F	Verft. Reguleringskrav for fremtidige arealer
N 7	Fryseriveien, Ballstadøy	E	Fiskeindustri
N 8	Hattvikholmen	E	Tranproduksjon
N 9	Bergland, Skarskjyen	E	Fiskeindustri. Reguleringsplan Bergland (Plan-ID 200002) er gjeldende
N 10	Industriveien Gravdal	E	Lager, maskinentreprenør, kontor, håndverk
N 11	Gravdal havn	E	Industriområde. Fritids- og turistformål / tjenesteyting kan etableres i eksisterende bebyggelse
N 12	Storeidøya	E	Reguleringsarbeid igangsatt (plan-ID 201901)
N 14	Storeidøya nordvest	F	Reguleringskrav
N 17	Storeidet	E, F	Reguleringskrav for framtidige områder. Reguleringsarbeid igangsatt (plan-ID 201808)
N 18	Mjåneset industriområde	E	Bilverksted, biloppuggeri, maskinentreprenør
N 19	Fyglefjæra	E, F	Matproduksjon. Reguleringskrav for fremtidige områder
N 20	Gatekjøkkenet	E	Beverting
N 21	Lilandskrysset	E	Lager, kontor, maskinentreprenør
N 22	Eggum havn	E	Fiskeindustri
N 23	Strømgård	E	Bensinpumpe
N 25	Limstrand	E	Lager, kontor, maskinentreprenør
N 26	Brustranda	E	Bilverksted, bensinstasjon, håndverk
N 27	Skifjordmarka	E, F	Lager, kontor, maskinentreprenør. Reguleringsplan Myklevik masseuttak (plan-ID 201602) er gjeldende. Reguleringskrav for fremtidige områder
N 28	Yttervikveien, Stamsund	E	Bilverksted, bilutleie
N 29	Trållerrederi	E	Fiskeindustri. Områdereguleringsplan Ytre Stamsund (plan-ID 201806) er gjeldende
N 30	Bakervika	E	Fiskeindustri. Områdereguleringsplan Ytre Stamsund (plan-ID 201806) er gjeldende
N 31	Stamsund fisk	E	Fiskeindustri. Områdereguleringsplan Ytre Stamsund (plan-ID 201806) er gjeldende
N 32	Fiskarheimen Havly	E	Beverting / overnatting. Områdereguleringsplan Ytre Stamsund (plan-ID 201806) er gjeldende



N 33	Stamsund hotell	E	Hotell. Områdereguleringsplan Ytre Stamsund (plan-ID 201806) er gjeldende
N 34	Steineveien/ Rokkvika	E	Hjellområde. Områdereguleringsplan Ytre Stamsund (plan-ID 201806) er gjeldende
N 35	Skjærbygga	E	Beverting. Områdereguleringsplan Ytre Stamsund (plan-ID 201806) er gjeldende
N 36	Rokkvika	E	Lager. Områdereguleringsplan Ytre Stamsund (plan-ID 201806) er gjeldende
N 37	Hurtigrutehavn	E	Områdereguleringsplan Ytre Stamsund (plan-ID 201806) er gjeldende
N 38	Tørnholmen	E	Områdereguleringsplan Ytre Stamsund (plan-ID 201806) er gjeldende
N 39	Langsundet	F	Reguleringskrav
N 40	Smiholmen	E	Fiskeindustri. Områdereguleringsplan Ytre Stamsund (plan-ID 201806) er gjeldende
N 42	Grindøya, Steine	E	Oppdrett
N 43	Ure	E	Oppdrett
N 44	Lofoten sjøprodukter, Mortsund	E	Fiskeindustri/ oppdrett. Utvidelse av eksisterende virksomhet og etablering av turistvirksomhet krever reguleringsplan
N 45	Buvika, Mortsund	E	Fiskeindustri, oppdrett, hjellplass
N 46	Hagstua	E	Overnatting, bevertning

Retningslinjer:

Ved fradelinger i næringsområder hvor det på forhånd ikke er fastsatt en bestemt tomteinndeling, skal det sammen med søknaden om fradeling vedlegges en situasjonsplan som viser hvordan eiendommen skal utnyttes. Bebyggelse og adkomst, kjøreareal og grøntareal og ev. fremtidige utbyggingsplaner skal fremgå av forslaget.

Næringsområder skal tilrettelegges for adkomst til fots og på sykkel, og adkomstsoner skal være trygge og atskilt fra biltrafikk. Det skal i reguleringsplan/byggesøknad for ny næringsbebyggelse redegjøres for materialbruk, farger og belysning.



3.9 Idrettsanlegg

(§ 11-7 og § 11-10)

Eksisterende	Fremtidig
--------------	-----------

Områder avsatt til idrettsanlegg skal benyttes til idrettsformål.

Innenfor områder for idrettsanlegg skal det utarbeides reguleringsplan før det kan gis tillatelse til nye tiltak etter pbl. § 1-6.

Mindre utvidelse og endring av eksisterende godkjente anlegg kan godkjennes uten regulering dersom tiltaket ikke medfører vesentlige konsekvenser for miljø og samfunn.

Idrettsområder:

Kode	Område	Eksisterende / Fremtidig	Bestemmelser
IA 1	Ballstad kunstgressbane	E	
IA 2	Gravdal kunstgressbane	E	
IA 3	Lofoten travpark	E	Reguleringsplan Svanvatnet Travpark, plan - ID 200302, er gjeldende.
IA 4	Lofothallen med tilhørende idrettspark	E	
IA 5	Lekneshallen og svømmehall	E	Reguleringsplan Vest – Lofoten VGS og Lekneshallen (plan – ID 201305) er gjeldende.
IA 6	VGS idrettsanlegg	E	Reguleringsplan Vest – Lofoten VGS og Lekneshallen (plan – ID 201305) er gjeldende.
IA 7	Blesthallen og kunstgressbane	E	
IA 8	Borg skianlegg	E	
IA 9	Slydalen skytebane	E	
IA 10	Evjen motorcrossbane	E	
IA 11	Lofoten ski- og snowboardsenter	E	
IA 12	Stamsund kunstgressbane	E	
IA 13	Stamsund idrettshall	F	Reguleringskrav.
IA 15	Hagskaret hoppbakken	E	
IA 16	Skifjord leirduebane	F	Reguleringskrav. Reguleringsarbeid igangsatt (plan – ID 201807).



3.10 Andre typer bebyggelse og anlegg

(§§ 11-7 og 11-10)

Eksisterende

Fremtidig

Områder med andre typer bebyggelse og anlegg:

Kode	Område	Eksisterende / Fremtidig	Bestemmelser
AB 1	Gjermesøy	E	Fiskehjell
AB 2	Kræmmervika	E	Fiskehjell
AB 3	Hattvika	E	Fiskehjell
AB 4	Ballstadøy	E	Kommunalteknikk, renseanlegg
AB 5	Skotnesosen	E	Fiskehjell
AB 6	Skotnessjøen	E	Fiskehjell
AB 7	Borgosveien, Ballstad	E	Naust
AB 8	Skotnesvatnet	E	Speiderhytte
AB 9	Skarskyen	E	Naust
AB 10	Gjerstad	E	Naust
AB 11	Tussan	F	Naust
AB 12	Uttakleiv	E	Naust
AB 13	Unstad	E	Naust
AB 14	Hagvåg, Bøstad	F	Naust
AB 15	Evjen	E	Vannbehandlingsanlegg
AB 16	Vikvannet	E	Vannbehandlingsanlegg
AB 17	Vestresand	F	Naust
AB 18	Val	F	Naust
AB 19	Kvalnes	F	Naust
AB 20	Haugen	E	Renovasjonsanlegg
AB 21	Malnes	F	Naust
AB 22	Finnhamn	E	Naust – småbåthavn landdel
AB 23	Valberg havn	E	Naust – småbåthavn landdel
AB 24	Skifjordmarka	F	Øvelsesfelt brann/deponi
AB 25	Skifjordmarka	F	Øvelsesfelt brann
AB 26	Naustveien, Stamsund	E, F	Naust
AB 27	Nilsvika, Stamsund	F	Naust – småbåthavn landdel
AB 28	Halsan, Stamsund	F	Høydebasseng
AB 29	Steine	E	Fiskehjell
AB 30	Steine	E	Fiskehjell
AB 31	Steine	E	Naust
AB 32	Steine	E	Naust
AB 33	Mortsund	E	Fiskehjell
AB 34	Haug	E	Høydebasseng
AB 35	Ballstad	E	Høydebasseng
AB 36	Gravdal	E	Transformator
AB 37	Eggum	F	Fiskehjell

3.11 Grav- og urnelund

(§ 11-7 og § 11-10)

Eksisterende

Fremtidig

Områder avsatt til grav- og urnelund skal benyttes til gravlund eller urnelund.

Områder med grav- og urnelund:

Kode	Område	Eksisterende/ Fremtidig	Bestemmelser
GU 1	Buksnes kirkegård	E, F	Før utvidelsen skal det utarbeides detaljplan og kirkegårdsplan som regulerer gravplassering, urnelund, parkareal, stier, nødvendige bygg etc. Kulturminner i området må ivaretas i samråd med kulturminnemyndigheten
GU 2	Borge kirkegård	E, F	Før opparbeidelse av utvidelsen skal det utarbeides detaljplan og kirkegårdsplan som regulerer gravplassering, urnelund, parkareal, stier, nødvendige bygg etc. Kulturminner i området må ivaretas i samråd med kulturminnemyndigheten
GU 3	Stamsund urnelund	E, F	Før opparbeidelse av utvidelsen skal det utarbeides detaljplan og kirkegårdsplan som regulerer gravplassering, urnelund, parkareal, stier, nødvendige bygg etc. Kulturminner i området må ivaretas i samråd med kulturminnemyndigheten
GU 4	Vik kirkegård	E	Ingen utvidelse
GU 5	Voll kirkegård	E, F	Ved utvidelse skal det utarbeides kirkegårdsplan som regulerer gravplassering og stier
GU 6	Unstad kirkegård	E	Ingen utvidelse
GU 7	Sand kirkegård	E, F	Ved utvidelse skal det utarbeides kirkegårdsplan som regulerer gravplassering og stier
GU 8	Smedvik kirkegård	E, F	Ved utvidelse skal det utarbeides kirkegårdsplan som regulerer gravplassering og stier
GU 9	Malnes kirkegård	E, F	Ved utvidelse skal det utarbeides kirkegårdsplan som regulerer gravplassering og stier
GU 10	Valberg kirkegård	E	Ingen utvidelse
GU 11	Skifjord kirkegård	E, F	Ved utvidelse skal det utarbeides kirkegårdsplan som regulerer gravplassering og stier
GU 12	Sennesvik gamle kirkegård	E	Ingen utvidelse
GU 13	Sennesvik kirkegård	E, F	Ved utvidelse skal det utarbeides kirkegårdsplan som regulerer gravplassering og stier
GU 14	Petvik kirkegård	E, F	Ved utvidelse skal det utarbeides kirkegårdsplan som regulerer gravplassering og stier



3.12 Kombinert bebyggelse og anleggsformål

(§ 11-7 og § 11-10)

Eksisterende	Fremtidig
--------------	-----------

Innenfor områder for kombinert bebyggelse og anleggsformål skal det utarbeides reguleringsplan før det kan gis tillatelse til nye tiltak etter pbl. § 1-6. Reguleringskravet gjelder ikke for mindre utvidelse/ endring av eksisterende godkjent virksomhet

Områder med kombinert bebyggelse og anlegg:

Kode	Område	Eksisterende / Fremtidig	Bestemmelser
KBA 1	Kræmmervika	E	Beverting, fritids – og turistformål, bolig, fritid, overnatting/hotell. Eksisterende fiskeriaktivitet må ivaretas.
KBA 2	Ballstadlandet	E	Bolig, fritids – og turistformål. 1 etasje skal forbeholdes forretninger, kontor og tjenesteyting, håndverk.
KBA 3	Fryseriveien	E	Forretning, fritids – og turistformål, bolig, tjenesteyting. 1 etasje skal forbeholdes forretninger, kontor, tjenesteyting, håndverk.
KBA 4	Sjøstrand	E	Fiskeri, fritids – og turistformål, overnatting. Reguleringsplan Sjøstrand (plan – ID 200502) er gjeldende.
KBA 5	Moloveien	E	Fiskeri, fritids – og turistformål, servering, fritidsbolig. Reguleringsplan Solsiden brygge (plan – ID 201105) er gjeldende.
KBA 6	Reineholmen	F	Bolig, forretning, tjenesteyting, overnatting, fiskeri. Reguleringskrav. Reguleringsarbeid igangsatt (plan – ID 201820).
KBA 7	ASVO	E, F	Håndverk, tjenesteyting, forretning, kontor.
KBA 8	Borg overnatting	E	Overnatting/hotell, tjenesteyting.
KBA 9	Borg	E	Bolig, forretning, tjenesteyting.
KBA 10	Borgtun	E, F	Beverting, fritids – og turistformål, tjenesteyting, forretning, håndverk.
KBA 11	Bøstad	E, F	Bolig, forretning, tjenesteyting, verksted –, håndverks – og lagervirksomhet
KBA 12	Bøstad/Hartvågen	E	Bolig, forretning, tjenesteyting, verksted –, håndverks – og lagervirksomhet
KBA 13	Hartvågen	E	Bolig, forretning, tjenesteyting, verksted –, håndverks – og lagervirksomhet
KBA 14	Haukland skole	E	Forretning, tjenesteyting, verksted –, håndverks – og lagervirksomhet
KBA 15	Kleivan	E	Bolig, fritidsbebyggelse, tjenesteyting, fiskerinæring, bevertning, forretning
KBA 16	Vestresand	F	Bolig, fritidsbebyggelse, tjenesteyting, fiskerinæring, bevertning, forretning, overnatting
KBA 17	Steine	E	Forretning, fritids – og turistformål, bolig
KBA 18	Mortsund	E	Bolig, fiskeindustri, fritids – og turistformål, fritidsbolig



KBA 19	Mortsundholmen	E	Bolig, fiskeindustri, fritids – og turistformål
KBA 20	Haugsmyra	E	Bolig, forretning, tjenesteyting
KBA 21	Storeidet	E	Bolig, kontor
KBA 22	Storgata 121 – 125	E	Bolig, forretning, kontor, tjenesteyting, lager
KBA 23	Valsetveien 1 + 2	E	Bolig, forretning, kontor, tjenesteyting, lager
KBA 24	Næringsshagen	E	Bolig, forretning, kontor, tjenesteyting, lager
KBA 25	Sjøveien 7 – 12	E	Bolig, forretning, kontor, tjenesteyting, lager
KBA 26	Sjøveien 22	E	Bolig, kontor
KBA 27	Fygle	E	Bolig, forretning, kontor, tjenesteyting, lager, håndverk
KBA 28	Lufthavnveien sør	E	Næring, forretning for plasskrevende varegrupper. Reguleringsplan skal ivareta de trafikale forhold til E 10, kryssing av myke trafikanter og utforming av adkomst. Nødvendige tiltak skal være gjennomført før det gis brukstillatelse. Reguleringsplan E10 x Lufthavnveien (plan – ID 201503) er gjeldende.
KBA 29	Lufthavnveien nord	E	Næring, forretning for plasskrevende varegrupper. Reguleringsplan skal ivareta de trafikale forhold til E 10, kryssing av myke trafikanter og utforming av adkomst. Nødvendige tiltak skal være gjennomført før det gis brukstillatelse. Reguleringsplan E10 x Lufthavnveien (plan – ID 201503) er gjeldende.
KBA 30	Bolleveien	F	Reguleringskrav. Næring, forretning for plasskrevende varegrupper. Reguleringsplan skal ivareta de trafikale forhold til E 10, kryssing av myke trafikanter og utforming av adkomst. Nødvendige tiltak skal være gjennomført før det gis brukstillatelse.
KBA 31	Leirvik, Skaftnes	E	Fiskerinæring, bevertning, fritidsbolig, bolig, overnatting
KBA 32	Åsen, Stamsund	E	Bolig, kontorer, tjenesteyting
KBA 33	Joker, Stamsund	E	Forretning, kontor, tjenesteyting, håndverk
KBA 34	JMJ. 156 – 162	E	Forretning, kontor, bolig
KBA 35	Hartvågen	E	Fiskerinæring, lager, bolig
KBA 36	Vaglesvingen ytre	E	Bolig og fritidsbolig. Områdereguleringsplan Ytre Stamsund (plan – ID 201806) er gjeldende.
KBA 37	Vaglesvingen indre	E	Bolig og fritidsbolig. Områdereguleringsplan Ytre Stamsund (plan – ID 201806) er gjeldende.
KBA 38	Stamsund spiseri	E	Bolig og forretning. Områdereguleringsplan Ytre Stamsund (plan – ID 201806) er gjeldende.
KBA 39	Buøyveien	F	Industri, håndverk, lager, bolig. 1. etasje skal forbeholdes næringsvirksomhet
KBA 40	Litl Buøya	E	Fritidsbolig, fritids – og turistformål. Områdereguleringsplan Ytre Stamsund (plan – ID 201806) er gjeldende.
KBA 41	Yttervik rorbu	E	Fritidsbolig, fritids – og turistformål. Områdereguleringsplan Ytre Stamsund (plan – ID 201806) er gjeldende.
KBA 42	Hjellskjær, Yttervik	E	Bolig og fritidsbolig.
KBA 43	Tørnholmen nord	E	Fritidsbolig, kontor, forretning, fritids – og turistformål, bevertning og fiskerinæring.



			Områdereguleringsplan Ytre Stamsund (plan – ID 201806) er gjeldende.
KBA 44	Tørnholmen sør	F	Fritidsbolig, kontor, forretning, fritids – og turistformål. Områdereguleringsplan Ytre Stamsund (plan – ID 201806) er gjeldende.
KBA 45	Gml. Justadbutikk	E	Bolig og forretning. Områdereguleringsplan Ytre Stamsund (plan – ID 201806) er gjeldende.
KBA 46	JMJ.vei 57 – 63	E	Fritidsbolig, fritids – og turistformål. Områdereguleringsplan Ytre Stamsund (plan – ID 201806) er gjeldende.
KBA 47	JMJ.vei 49 – 55	E	Fritidsbolig, fritids – og turistformål. Områdereguleringsplan Ytre Stamsund (plan – ID 201806) er gjeldende.
KBA 48	Tankholmen	E	Forretning, kontor, industri og fritidsbolig. Områdereguleringsplan Ytre Stamsund (plan – ID 201806) er gjeldende.
KBA 49	Burekka	E	Fritidsbolig, fritids – og turistformål. Områdereguleringsplan Ytre Stamsund (plan – ID 201806) er gjeldende.
KBA 50	Figurteateret	E	Bolig, forretning, kontor. Områdereguleringsplan Ytre Stamsund, plan – ID 201806, er gjeldende.
KBA 51	Gml. rådhus	E	Bolig, fritidsbolig, kontor, forretning, overnatting, bevertning og tjenesteyting. Områdereguleringsplan Ytre Stamsund (plan – ID 201806) er gjeldende.
KBA 52	JMJ.vei 18 – 32	E	Bolig, forretning. Områdereguleringsplan Ytre Stamsund (plan – ID 201806) er gjeldende.
KBA 53	Skjæret	E	Fritidsbolig, bolig, fritids – og turistformål. Områdereguleringsplan Ytre Stamsund (plan – ID 201806) er gjeldende, men bruksendring til bolig kan tillates.
KBA 54	Coop	E	Forretning, kontor. Områdereguleringsplan Ytre Stamsund (plan – ID 201806) er gjeldende.
KBA 55	JMJ – kontorlokaler	E	Forretning, kontor. Områdereguleringsplan Ytre Stamsund (plan – ID 201806) er gjeldende.
KBA 56	Fabrikken	E	Forretning, kontor, tjenesteyting. Områdereguleringsplan Ytre Stamsund (plan – ID 201806) er gjeldende.
KBA 57	Gundersenvei, Gravdal	E	Forretning, kontor, industri, bolig
KBA 58	Tangstad	E	Fiskerinæring, kontor, forretning, bolig, bevertning, overnatting
KBA 59	Vestresand	F	Kontor, tjenesteyting, fritidsbolig, fritids- og turistformål. Tiltakenes konsekvenser for natur- og arealbruksverdier utredes og avbøtende tiltak vurderes i detaljreguleringsplan.
KBA 60	Steine	E	Fiskeindustri, fritids- og turistformål. Reguleringskrav for etablering av ny bebyggelse.

4. Samferdselsanlegg og teknisk infrastruktur

(§§ 11-7 og 11-9)

Offentlige veier og endring av eksisterende anlegg, skal planlegges i tråd med Vestvågøy kommunes hovedplan veg (2017) og Statens vegvesens håndbøker. Avvik fra normer kan tillates når andre hensyn tilsier det.

Areal til samferdselsanlegg og teknisk infrastruktur, herunder avfallshåndtering, skal vurderes i en tidlig planfase. Veiledende tekniske detaljplaner skal legges til grunn.

Viktige gangforbindelser til kollektivholdeplasser skal identifiseres og om mulig gis formell status.

Gang-/sykkelveg skal ikke benyttes som kjøreadkomst til nye boenheter.

Rammeplan for avkjørsler langs riks- og fylkesveger og gjeldende grenser fastsatt i lov gjelder. Byggegrensen regnes fra senterlinje.

Fylkesveier og E10 er gitt nummer i plankartet.

De kommunale veier som er innregulert i plankartet har veinavn.

4.1 Veg

Eksisterende	Fremtidig
--------------	-----------

Holdningsklasse

Holdningsklassene langs europavei og fylkesveier legges til grunn i planleggingen (enkelt-fradelinger). Den til enhver tid gjeldende «Rammeplan for Nordland» viser ansvarlige myndigheters holdning til etablering av nye og utvidelse av eksisterende avkjørsler langs fylkesveier og E10.

Retningslinjer:

Meget streng holdning betyr i prinsippet at vegen skal være avkjørselsfri. Holdningen gjelder også for driftsavkjørsler. Nye avkjørsler og utvidet bruk av eksisterende avkjørsler tillates kun etter godkjent detaljplan etter vegloven.

Streng holdning betyr at antall avkjørsler til vegene må være begrenset. Nye avkjørsler og utvidet bruk av eksisterende avkjørsler tillates kun etter godkjent detaljplan. Tillatelse til utvidet bruk av boligavkjørsler til boligformål bør begrenses.

Mindre streng holdning betyr at antall direkte avkjørsler til vegene må være begrenset. Nye boligavkjørsler bør begrenses. Tillatelse til utvidet bruk av boligavkjørsler bør normalt imøtekommes.

Lite streng holdning. Tillatelse til ny avkjørsel kan normalt gis under forutsetning av at tekniske krav til avkjørselsutformingen oppfylles. Hvor forholdene ligger til rette kan atkomsten henvises til nærliggende eksisterende avkjørsel.

4.2 Lufthavn

Eksisterende	Fremtidig
--------------	-----------

Reguleringsplan Leknes lufthavn (plan-ID 200906) er gjeldende.

4.3 Havn

Eksisterende	Fremtidig
--------------	-----------

Formålet brukes for arealer som brukes til skipshavner med kaier, terminaler, havnelager. Havne- og farvannsloven har egne bestemmelser om planlegging og drift av havner.

4.4 Gang- og sykkelvei

For fremtidige gang- og sykkelveier, turtraséer og gangveisystemer vil plassering og utstrekning bli fastlagt gjennom reguleringsplan. Fortau kan etableres uten reguleringsplan der forholdene ligger til rette for det.

Følgende fremtidige gang- og sykkelveger er lagt inn i kartet som samferdselslinje:

- Ballstad skole – Ballstadlandet
- Ballstad skole – Ballstad kunstgressbane
- Sundsveien fra kunstgressbanen til Gravdal barnehage
- Gravdal – Leknes langs Haugsmyra/Storeidet («*gammelveien*»)
- Sjøveien fra Langhaugen til Leknessjøen
- Lillevollveien – Holsmoa
- Mjånesveien
- Ramsvikveien fra Fygle skole til Berg

Følgende fremtidige gang- og sykkelveger er lagt inn i kartet som samferdselslinje:

- Gravdal – Storeidøy – Leknes
- Haldsvågen rundt
- Leknes sentrum – Leknes lufthavn

Følgende fremtidige turtraséer er lagt inn i kartet som samferdselslinje:

- Borgvatnet rundt, Leknes
- Tjønndal – Vendalsjord – Løvdal - Hellosan

4.5 Parkering

Eksisterende	Fremtidig
--------------	-----------

Arealet skal brukes til parkering.



5. Grønnstruktur

(§11-7 og § 11-10)

Eksisterende

Fremtidig

Grønnstruktur er mer eller mindre sammenhengende store og små naturpregede områder som bidrar til biologisk mangfold, og for å få sammenhenger i vegnettet for gang- og sykkeltrafikken. Grøntområdene kan være både kultiverte og opprinnelig natur. Parker, trerekker, busker, forhager, gårdsrom, samt kirkegårder og museer kan være eksempler.

Tiltak for å fremme friluftslivet, turveier og områder for lek og rekreasjon kan tillates dersom viktige økologiske funksjoner blir opprettholdt. Andre tiltak tillates ikke.

5.1 Grønnstruktur

Innenfor områdene avsatt til grønnstruktur kan det legges til rette for friluftsliv. Turveier skal, ved kjørevei, anlegges slik at utilsiktet bilkjøring hindres.

Retningslinjer:

Sammenhengende grønne strukturer skal ivaretas og sikres i alle plan- og byggesaker.

I grøntområder inngår alle områder avsatt til friområder og friluftsområder i vedtatte planer. Begrepet grøntområder/ grønnstruktur omfatter også skolegårder, parker og hager/parker ved institusjoner, offentlige bygg og bygg til offentlig og privat tjenesteyting. Grøntareal er en kvalitet som må ivaretas og sikres som fellesgoder for kommunens innbyggere. Grøntareal av betydning for allmennheten skal derfor ikke avhendes, også siden de er en viktig del av kommunens folkehelsesatsning. Områdene skal som utgangspunkt ikke nedbygges, med mindre avbøtende tiltak er eller vil bli iverksatt. Sikring av arealer til allmennheten skal alltid vurderes.

Barnetråkk: Dokumenterte barnetråkk, stier og veier m.m. som knytter sammen bebygde områder med friluftsområder og utmark skal ikke bebygges eller endres uten at funksjonen blir erstattet med likestilt eller bedre alternativ løsning.

5.2 Naturområde

Generelt forbud mot tiltak. Dette er arealer som skal forbli uten inngrep og tiltak på eller i grunnen, eller i vegetasjon. Dette underformålet brukes for å ta hensyn til forekomster av utvalgte naturtyper som befinner seg i grønne områder i eller ved byer og tettsteder.



5.3 Turdrag

Generelt forbud mot tiltak. Tiltak som er ment å tjene tilrettelegging for bruk av allmenheten tillates etter søknad.

Bredde for turvei og tursti:

Kode	Vegtype	Dekkebredde (m)	Reguleringsbredde (m)
T	Turvei	3	6
St	Tursti	1	3

Retningslinjer:

Turvei skal bygges opp med bærelag og duk.

Tilrettelegging vil i hovedsak være planering og rydding av trasé.

5.4 Friområde

Generelt forbud mot tiltak. Tiltak som er ment å tjene allmenheten, friluftsliv, barn, unge og universelle tilpasninger kan vurderes tillatt, men løsninger må vurderes særskilt i hver enkelt sak.

5.5 Park

Generelt forbud mot tiltak. Tiltak som er ment å tjene allmenheten, friluftsliv, barn, unge og universelle tilpasninger kan vurderes tillatt, men må vurderes særskilt i hver enkelt sak.

Retningslinjer:

Ved ny utforming og beplantning av friområder og parker skal det legges vekt på biologisk mangfold, inklusive biotopmangfold. Friske, større trær og naturelementer skal bevares og innarbeides.

6. Forsvaret



7. Landbruks-, natur- og friluftsmål

(§ 11-7 og § 11-11)

Landbruks-, natur- og friluftsmål (LNF) omfatter områder som skal nyttes eller sikres til landbruk, bli liggende som naturområder, eller områder med spesiell betydning for friluftslivet.

7.1 LNF-områder

Eksisterende	Fremtidig
--------------	-----------

I LNF-områdene tillates kun tiltak for landbruk og gårdstilknyttet næringsvirksomhet basert på gårdens ressursgrunnlag jf. *Veileder H-2401 Garden som ressurs*. I tillegg kan tilretteleggingstiltak for friluftsliv tillates.

Arealer avsatt til fremtidig LNF-område i planen viser tidligere byggeområder eller LNF-områder med spredt bebyggelse, som er tatt ut av planen eller redusert.

Fradeling av ubebygd parsell tillates kun ved salg som tilleggsareal til aktive gårdsbruk eller dersom det ble politisk innvilget oppstart av reguleringsarbeid av det aktuelle arealet.

Kårbolig / boenhet nr.2

Oppføring av kårbolig, generasjonsbolig eller boenhet nr.2 kan bare skje på aktive gårdsbruk hvor driften utløser behov for det.

Retningslinjer:

Lokal landbruksmyndighet vil vurdere i de enkelte tilfellene om produksjonsomfang, størrelse eller andre omstendigheter gir behov for kårbolig. Som hovedregel bør kårbolig bygges ved tunet og ikke plasseres på dyrket eller dyrkbart jord. Kårbolig skal tilhøre landbrukseiendommen og kan ikke fradeles på et senere tidspunkt.

7.2 LNF-områder med spredt bebyggelse

Eksisterende	Fremtidig
--------------	-----------

LNF-områder hvor det er tillatt med spredt bolig-, fritids- og/eller næringsbebyggelse. Det fremgår av matrisene nedenfor hvor mange nye tomter og/eller enheter (boliger, fritidsboliger, næringsbygg) er tillatt i de enkelte områdene.

Totalt tillates det maksimalt 25 nye enheter i LNF-spreddtområdene per år, hvorav maksimal 10 skal være boliger.

Tomtestørrelse

Boligtomter og næringstomter i LNF-spredd skal ikke være større enn 2 daa, fritidstomter skal ikke være større enn 1 daa.



Høyde

Ny bebyggelse kan oppføres i to etasjer med maksimal mønehøyde 7,5 meter og maksimal gesimshøyde 6,5 meter over gjennomsnittsterreng rundt bygningen.

Garasje/uthus kan oppføres med maksimal mønehøyde 6 meter og maksimal gesimshøyde 3,5 meter over gjennomsnittsterreng rundt bygningen. Viser til kap. 2.17 *Garasje, uthus og naust*.

Utnyttelse

Spredt boligbebyggelse tillates med inntil 250 m² BYA inkl. parkeringsareal og evt. uthus/garasje per tomt. Eksisterende driftsbygning regnes ikke med i BYA. Det tillates kun eneboliger, med eller uten sokkelleilighet. Per tomt tillates det ett bolighus.

Spredt fritidsbebyggelse tillates med inntil 150 m² BYA inkl. parkeringsareal og evt. uthus/garasje per tomt. Bruksareal i fritidsbolig skal ikke overstige 100 m² BRA. Eksisterende driftsbygning regnes ikke med i BYA.

Spredt næringsbebyggelse tillates med inntil 250 m² BYA inkl. parkeringsareal og evt. uthus/garasje/lager per tomt. Driftsbygning tilknyttet landbruk regnes ikke med i BYA.

I LNF-områdene hvor det åpnes for spredt næringsbebyggelse kan det tillates mindre næringsetableringer, herunder café, mindre forretninger, ikkestøyende håndverk, tjenesteyting, lager, turistrelaterte servicefunksjoner, dyrepensjonat, landbruksrelaterte næringsvirksomheter og lignende. Etablering av camping, bobilcamp, og industri- eller kontorbygninger er ikke tillatt. På landbrukseiendommer kan det tillates inntil 2 utleiehytter, men disse tillates ikke fradelt som selvstendige tomter.

Bebyggelse skal ikke:

- Plasseres på dyrket eller dyrkbar jord
- Plasseres på skogsmark med høy bonitet eller i plantefelt
- Ha adkomst over dyrket eller dyrkbar jord eller høy-produktiv skogsmark
- Medføre drifts- eller miljømessige ulemper for landbruket

Eksisterende bebyggelse i LNF-spredtområder

Utvidelse, fornying og gjenoppbygging av eksisterende bebyggelse med tilhørende anlegg, samt oppføring av uthus/garasje kan tillates på aktive og nedlagte landbrukseiendommer samt eksisterende godkjente bolig-, fritids- og næringseiendommer, under følgende forutsetninger:

- Det etableres ingen nye bruksenheter/boenheter.
- Dyrket eller dyrkbar jord blir ikke berørt, eller det foreligger samtykke til omdisponering fra landbruksmyndighet
- Tiltaket er utenfor byggeforbudssonen langs sjø eller vann- og vassdrag
- Tiltaket er utenfor aktsomhetssone for ras, eller sikkerhet mot ras er dokumentert
- Tiltaket ikke kommer i konflikt med en hensynssone
- Begrensningene gitt i bestemmelsenes pkt. 7.2 overholdes
- Bruksendring av nedlagte fiskebruk/driftsbygninger til fangst og fiske til bolig, fritidsbolig eller turistformål kan tillates hvor det ikke kommer i konflikt med landbruket eller andre viktige interesser.

Fradeling av eksisterende våningshus med tilhørende uthus kan tillates under forutsetning at restarealet selges som tilleggsareal til aktivt gårdsbruk i nærheten eller at eiendommen har mindre enn 5 daa landbruksareal.

Fradeling av mindre tilleggsareal til nye eller eksisterende bolig- nærings- eller fritidstomter kan tillates under forutsetning at delingen er hensiktsmessig og ikke kommer i konflikt med andre bestemmelser gitt i denne planen.



Fradeling av eksisterende godkjente fritidsboliger kan tillates under forutsetning at det ikke skaper ulemper for landbruket og ikke kommer i konflikt med andre bestemmelser gitt i denne planen.

Retningslinjer:

Bestemmelser etter pbl § 11-11, nr. 5 og 6.

- Jordloven og skogbruksloven skal gjelde uavkortet innenfor disse områdene.
- Der det er hensiktsmessig kan det tillates større tomt, f.eks. for å oppnå en mer naturlig tomteinndeling eller for å unngå ubrukelige restarealer.
- Tomtegrensen kan legges utenfor formålsgrensen der det er hensiktsmessig. Fradeling mot sjøen tillates kun i de områder hvor formålsgrensen eller byggegrensen er i kystlinjen, samt i de områdene hvor bestemmelsene til det enkelte område åpner for det, jf. matrisen nedenfor.
- Det skal ikke fradeles fra eller bebygges på dyrket/dyrkbar mark av god arealtilstand og arealkvalitet, eller som er viktige for landbruket.
- Det skal tas sikte på å bruke eksisterende avkjørsler fra fylkesveiene. Nye avkjørsler fra E 10 tillates ikke.
- Byggegrense mot bekker, vassdrag og sjø er tegnet inn i plankartet og fremgår for øvrig av punkt 2.21 Flom og punkt 2.12 Byggegrenser.
- Bebyggelsen skal ta særlig hensyn til landskapsprofiler og markerte landskapsdrag og turstier, herunder markerte høydedrag og sammenhengende vegetasjonsbelter.
- Alle tiltak må klareres med kulturvern-myndighetene før de iverksettes, jf. lov om kulturminner av 1978 §§ 8 og 9.
- Alle tiltak skal avklares med hensyn til skred, ras, og flom. Alle saker der det er behov for avklaringer i forhold til skred, ras og flom skal sendes på høring til berørt myndighet (NVE).
- Plassering i terreng. Tomtene skal etableres med et sterkt fokus på å unngå byggverk som forringer landskapsverdier og strider med helhetlig arealutnyttelse i hele arealformålet LNF-spredd.
- I områder hvor spredt næring tillates kan utarbeidelse av reguleringsplan vurderes dersom virksomheten har større arealbehov.
- Etablering av flere enn 2 nye enheter/boliger/fritidsboliger/utleiehytter/tomter i spredt-områdene vil kreve reguleringsplan som i andre utbyggingsområder.

Områder med spredt boligbebyggelse:

Kode	Område	Eksisterende / Fremtidig	Antall nye boliger/boligtomter som tillates / Bestemmelser
SB 1	Gjerstadneset	E	2
SB 2	Gjerstad	E	3
SB 3	Ramsvika	E,F	2
SB 4	Berg	E,F	2
SB 5	Kjerkåsen	E	2
SB 6	Bolle	F	4
SB 7	Liland	E	4
SB 8	Liland	E	4
SB 9	Skjerpen	E	2
SB 10	Eltoft	E,F	3
SB 11	Holdal	E,F	4
SB 12	Klevstad	E,F	4
SB 13	Krogtoft	E,F	3
SB 14	Sletteng	E	3
SB 15	Petvika	E	2
SB 16	Leitebakken	E	2



SB 17	Gjerstadåsen	E	5
SB 18	Vestresand	E	4
SB 19	Tangstad	F	2
SB 20	Holsdalen	E,F	4
SB 21	Rise	F	2
SB 23	Reinhaugveien, Hellosan	F	3
SB 24	Myranveien, Grunstad	E,F	3
SB 25	Kartfjorden/Nordvolla	F	2
SB 26	Ramsvika	E,F	3
SB 27	Storeidet	E,F	4
SB 28	Storeidet	E	2

Områder med spredt fritidsbebyggelse:

Kode	Område	Eksisterende / Fremtidig	Antall nye fritidsboliger/-tomter som tillates / Bestemmelser
SF 1	Justad	E	4 - Fradeling til sjøen kan tillates.
SF 2	Valberg	E	2 - Fradeling til sjøen kan tillates.
SF 3	Storfjord	E	1 - Fradeling til vannet kan tillates.
SF 4	Storfjord	E	2 - Fradeling til vannet kan tillates.
SF 5	Kvalvika	E	3
SF 6	Mortsund	E	1
SF 7	Skottnes/Rødsand	F	2
SF 8	Tjønndalen	E	4
SF 9	Malnes	E	5
SF 10	Smorten, Sandvika	E	2
SF 11	Smorten	E	2
SF 12	Haugen	E	2
SF 13	Storneset	E	4 - Fradeling til sjøen kan tillates.
SF 14	Storøya	E	3
SF 15	Elstad	E	3
SF 16	Sandøya	E	6
SF 17	Geitberget	E	4
SF 18	Langvågen	E	4
SF 19	Nesje	E	4
SF 20	Slydalen	E, F	5
SF 21	Bjørnsand	E	2 - Fradeling til sjøen kan tillates.
SF 22	Vetting	E	3
SF 23	Sortland	E	3 - Fradeling til sjøen kan tillates.
SF 24	Hattan	E	2
SF 25	Innervoie	F	1
SF 26	Karneset øst	E	3
SF 27	Karneset vest	E	3

Områder med spredt næringsbebyggelse:

Kode	Område	Eksisterende / Fremtidig	Antall nye enheter/tomter som tillates / Bestemmelser
SN 1	Tangstad	F	1
SN 2	Haukland	F	1



Områder med spredt bolig- og fritidsbebyggelse:

Kode	Område	Eksisterende / Fremtidig	Antall nye enheter/tomter som tillates / Bestemmelser
SBF 1	Storfjorden	E	4
SBF 2	Skifjord	E	3
SBF 3	Justad	E	2 - Fradeling til sjøen kan tillates.
SBF 4	Rolfsfjord	E	2
SBF 5	Rolfsfjord	E	2
SBF 6	Kutjønna	E	4 - Fradeling til sjøen kan tillates.
SBF 7	Skokkelvik	E	2
SBF 8	Dal øvre	E, F	2
SBF 9	Dal nedre	E	2
SBF 10	Horn	E	2
SBF 11	Vikjord	E	2
SBF 12	Vikjord	E	2
SBF 13	Grunstad	E	2
SBF 14	Grunstad	E	2
SBF 15	Grunstad	E	1
SBF 16	Grunstad	E	3
SBF 17	Grunstad	E	2
SBF 18	Valle	E	4
SBF 19	Rekdal	E	3
SBF 20	Kvalnes	F	3
SBF 21	Kvalnes	E, F	4
SBF 22	Kvalnes	E	2
SBF 23	Kvalnes	E	2
SBF 24	Bø	E	4
SBF 25	Bø	E	3
SBF 26	Sand	E	2
SBF 27	Haukland	E, F	4
SBF 28	Elstad	E	3
SBF 29	Indre Borgfjord	E	6
SBF 30	Li	E	4
SBF 31	Vendalsjord	E, F	3
SBF 32	Handberget	E, F	3 - Fradeling til sjøen kan tillates.
SBF 33	Rystad	F	3
SBF 34	Sletteng	E	4
SBF 35	Evjen	E	3 - Fradeling til sjøen kan tillates.
SBF 36	Strøm	E	2 - Fradeling til sjøen kan tillates.
SBF 37	Saupstad	E	2
SBF 38	Valberget	E	2
SBF 39	Offersøya	E, F	4
SBF 40	Skarsjøen	E	4
SBF 41	Finstad	E	6 - Fradeling til sjøen kan tillates.
SBF 42	Kylpesnes	E	2 - Fradeling til sjøen kan tillates.
SBF 43	Stormyra	E	2 - Fradeling til sjøen kan tillates.
SBF 44	Vevika	E	4 - Fradeling til sjøen kan tillates.
SBF 45	Storfjord	E	5 - Fradeling til vannet kan tillates.
SBF 46	Solstrand	E	3 - Fradeling til sjøen kan tillates.
SBF 47	Valberget	F	2



SBF 48	Voie	F	2
SBF 50	Ramsvika	E	5
SBF 51	Berg	E	4
SBF 52	Kråklia	F	2

Områder med spredt bolig- og næringsbebyggelse:

Kode	Område	Eksisterende / Fremtidig	Antall nye enheter/tomter som tillates / Bestemmelser
SBN 1	Storfjorden	E	5, hvorav 1 næringsvirksomhet
SBN 2	Skifjorden	E, F	4, hvorav 1 næringsvirksomhet
SBN 3	Valberg	F	4, hvorav 1 næringsvirksomhet
SBN 4	Moland	F	3, hvorav 1 næringsvirksomhet
SBN 5	Malnes	F	1

Områder med spredt fritids- og næringsbebyggelse:

Kode	Område	Eksisterende / Fremtidig	Antall nye enheter/tomter som tillates / Bestemmelser
SFN 1	Hellarhaugen	F	2, hvorav 1 næringsvirksomhet
SFN 2	Sortland	F	2, hvorav 1 næringsvirksomhet
SFN 4	Kylpesnes	E	1 - Fradeling til sjøen kan tillates

Områder med spredt bolig-, fritids- og næringsbebyggelse:

Kode	Område	Eksisterende / Fremtidig	Antall nye enheter/tomter som tillates / Bestemmelser
SBFN 0	Generell spredt bebyggelse	E	0
SBFN 1	Storfjorden	E	3, hvorav 1 næringsvirksomhet
SBFN 2	Skifjorden	E	3, hvorav 1 næringsvirksomhet
SBFN 3	Rolfsfjord	E	1
SBFN 4	Vikjord	F	2, hvorav 1 næringsvirksomhet
SBFN 5	Moland	E	4, hvorav 1 næringsvirksomhet
SBFN 6	Steira	E	2, hvorav 1 næringsvirksomhet
SBFN 7	Knutstad	E	2, hvorav 1 næringsvirksomhet
SBFN 8	Alstad	E, F	3, hvorav 1 næringsvirksomhet
SBFN 9	Limstrand	E	3, hvorav 1 næringsvirksomhet
SBFN 10	Mærvoll	E, F	6, hvorav 1 næringsvirksomhet - Fradeling til sjøen kan tillates.
SBFN 11	Offersøya	F	2, hvorav 1 næringsvirksomhet
SBFN 12	Skaftnes	E	3, hvorav 1 næringsvirksomhet - Fradeling til sjøen kan tillates.
SBFN 13	Borgvåg	E	5, hvorav 1 næringsvirksomhet - Fradeling til sjøen kan tillates.



8. Bruk og vern av sjø og vassdrag

(§11-7 punkt 6 og § 11-11)

8.1 Bruk og vern av sjø og vassdrag

Eksisterende	Fremtidig
--------------	-----------

Sjøområder vist til bruk og vern av sjø og vassdrag merket NFFF på kartet er flerbruksområder for natur, ferdsel, fiske og friluftsliv. Akvakultur tillates ikke. Inngrep som kan forringe områdenes verdi for natur og friluftsliv eller som oppvekstområde for fisk, er ikke tillatt.

Tiltak eller inngrep som er i konflikt med natur, friluftsliv, ferdsel eller fiske, er ikke tillatt. Dette er likevel ikke til hinder for legging og vedlikehold av infrastruktur som ikke er til ulempe for formålet (sjøledninger for vann, avløp, strøm- og telenett mv.) eller etablering av enkeltstående båtfortøyninger/anker og flytebrygger.

Fellesbestemmelser for flerbruksområder NFFF og områder for natur, ferdsel, fiske eller friluftsliv

- Nye brygger eller utvidelse av eksisterende brygger/fellesbrygger kan tillates oppført i strandsonen innenfor byggegrensen angitt i plankartet. Fornying, utskifting av eksisterende godkjente brygger/flytebrygger kan tillates. (trenger godkjenning av havnestyret etter havne og farvannsloven)
- Det tillates ikke etablering av nye kunstige sandstrender eller påfylling av ikke-stedegen sandtype, på land eller på bunn der slik tillatelse ikke tidligere er gitt.
- Tiltak i sjøen som hindrer allmennhetens rett til ferdsel er ikke tillatt.
- Vedlikeholdsmudring kan tillates. Konsekvensene av mudring skal belyses i søknad.
- Sprengning under vann tillates ikke med mindre tiltaket tilrettelegger for allmennhetens bruk eller forbedrer området for slik bruk.
- Flytende konstruksjoner eller fartøy som tilrettelegger eller benyttes som brygge, tillates ikke.
- Det tillates ikke varig oppankring/fortøyning av husbåt/lekter som benyttes til bolig, uten at dette er i samsvar med gjeldende plan. Dette gjelder også båt som benyttes som bolig.
- Det tillates vedlikehold og nyetablering av anlegg til navigasjonsmessig bruk.

Ved utbygginger som omfatter mudring og flytting av masser skal grunnforholdene dokumenteres. Er det påvist eller mistenkes forurensset grunn skal dette også undersøkes. Avklaringene skal dokumenteres ved søknad om rammetillatelse jfr. PBL § 11-9 nr. 8.

Retningslinjer:

Tiltak som etter PBL § 20-1 er søknadspliktige skal behandles etter PBL og Havne- og farvannsloven i hvert enkelt tilfelle. Tiltaket må heller ikke være i strid med det generelle byggeforbudet i 100-metersbeltet langs sjøen, jfr. PBL § 1-8, kommuneplanens arealdel på land eller reguleringsplan.

Ved etablering av flytebrygge kan deler av brygga og forankring ligge utenfor byggegrensen mot sjø, men landfestet må ligge innenfor.

Søker på lokalitet for akvakultur skal være avklart med fiskerinteressene før søknaden sendes. Plassering og utforming av anlegget m/fortøyning er av spesiell interesse for fiskeri.



8.2 Ferdsl

Eksisterende

Fremtidig

Sjøarealet skal nyttas til sjøtrafikk, allmenn bruk og fri ferdsel.

Mindre utdypingar av farleder kan tillates utan reguleringsplan dersom virkningar for naturmangfold, kulturminner og strømforhold er tilstrekkelig utredet i byggesak.

Det er ikkje tillatt å etablere bygg eller installasjonar som skjermer for lyset frå fyrlykter. Det er heller ikkje tillatt å etablere bygg, installasjonar eller fortøyningar høyer enn -25 m i vannsøylen innanfor hvit lyktesektor.

Se også fellesbestemmelser pkt. 8.1.

8.3 Farled

Eksisterende

Fremtidig

Mindre utdypingar av farleder kan tillates utan reguleringsplan dersom virkningar for naturmangfold, kulturminner og strømforhold er tilstrekkelig utredet i byggesak.

Det er ikkje tillatt å etablere bygg eller installasjonar som skjermer for lyset frå fyrlykter. Det er heller ikkje tillatt å etablere bygg, installasjonar eller fortøyningar høyer enn -25 m i vannsøylen innanfor hvit lyktesektor.

Farled – Havn (VF)

Sjøarealet skal nyttas til sjøtrafikk, allmenn bruk og fri ferdsel.

8.4 Småbåthavn

Eksisterende

Fremtidig

Formålet omfatter større godkjente småbåthavner og fellesanlegg/brygger, inkludert tilhørende installasjonar på land.

- Småbåthavnens landanlegg skal vere åpen for allmennhetens ferdsel til fots
- Etablering eller utvidelse av småbåthavner krever reguleringsplan

Det skal tilrettelegges for kildesortering av avfall og miljøfarlig avfall skal tas hånd om etter gjeldende regelverk. Båthavner med servicebrygge/slipp og sjønære opplagsområder skal vere utstyrt med oljeutskiller og oppsamlingsanordning med fast dekke for avviket materiale frå vedlikehold av båtar.

8.5 Akvakultur

Eksisterende

Fremtidig

Områder avsatt til akvakultur i sjødelen av planen er vist som ensrettet akvakulturområder merket A i plankartet.

Hele anlegget, med fortøyninger, fôrflåte og evt. bygninger skal ligge innenfor akvakulturformålet.

Innenfor akvakulturformålet, kan det etableres ett eller flere oppdrettsanlegg for ørret og regnbueørret.

Fortøyninger skal ligge innenfor akvakulturformålet i vertikalnivå 4 og 5. I vertikalnivå (vannsøylen), må fortøyningene ligge dypere enn 25 m av hensyn til farled.

Allmenn ferdsel er forbudt 20 meter fra anleggets nærmeste overflatedel, men anleggslokalisering må samtidig sikre at allmenn ferdsel kan skje i en 100 meters sone fra land.

Kode	Område	Laks, merd (MTB)	Lagring torsk / lite utnyttede arter (tang, tare, skjell)
VA 5	Grenholmen øst	Ja, 2 MTB	Ja
VA 8	Kjeøya Øst (Kobbaren)	Ja, 1 MTB	Ja
VA 12	Kjeøya Øst (Kobbaren)	Ja, 1 MTB	Ja
VA 14	Heldalen	Ja, 2 MTB	Ja
VA 15	Oterholmen	Ja, 2 MTB	Ja
VA 16	Kolvikodden	Ja, 2 MTB	Ja
VA 17	Kolvikodden Øst og Buviknakken	Ja, 3 MTB. Egnert men tilbaketrukket (2 MTB).	Ja
VA 18	Gangskjæran	Ja, 3 MTB	Ja
VA 20	Apnes	Nei, inneklemt og uegnet	Ikke lagring av torsk
VA 22	Æsøya	Ja, 3 MTB i drift i dag	Ja
VA 23	Eidisholman	Ja, 2 MTB	Ja
VA 24	Kalvika	Ja, 1 MTB	Ja
VA 25	Kangerurda 3	Ja, 1 MTB. noe grunt	Ja
VA 26	Kangerurda 2	Ja, 2 MTB sammen med a25	Ja
VA 27	Kangerurda 1	Ja, 1 MTB	Ja
VA 31	Valbergflesan	Ja, 3 MTB	Ja
VA 39	Vestersand	Nei	ja
VA 40	Grenholmen vest		

8.6 Drikkevann

Eksisterende

Fremtidig



8.7 Naturområde

I naturområder skal det i vannflate, vannsøyle eller bunn ikke gjøres inngrep eller bruk som kan forringe, skade eller ødelegge forekomsten av naturmangfoldet og registrerte sårbare naturtyper.

Graving, mudring, utfylling, andre terrenginngrep, endring i vannstand og andre tiltak som kan endre/reducere områdets verdi for biologisk mangfold og kvaliteter som naturområde er ikke tillatt.

Se også fellesbestemmelser pkt. 8.1.

8.8 Friluftsområde i sjø

Eksisterende	Fremtidig
--------------	-----------

I friluftsområder skal all aktivitet ta hensyn til lek og badeliv.

Graving, mudring, utfylling og terrenginngrep, samt andre tiltak som kan endre/reducere områdets verdi for friluftslivet er ikke tillatt.

Se også fellesbestemmelser pkt. 8.1.



9. Hensynssoner

(§ 11-8)

9.1 Sikringssone

(§ 11-8 punkt a)

Innenfor hensynssonen H190_1 gjelder de høyderestriksjoner som er angitt med koter (sorte streker) på restriksjonsplanen for Leknes lufthavn, Avinors tegning ENKL-P-08.

For områder beliggende mellom de viste koter, skal høyderestriksjonen beregnes gjennom interpolasjon. Innenfor restriksjonsområde kan det ikke etableres hinder (bygninger, vegetasjon, anlegg eller andre innretninger) som overstiger høyderestriksjonene som angitt på plankartet.

Vegetasjon skal holdes under hinderflatene, og nødvendig fjerning av vegetasjon vil bli gjennomført av Avinor. Vedlagt saksbehandlingsrutiner gjelder for håndtering av utsjekk mot hinderflatene rundt rullebanen på Leknes lufthavn.

Alle nye reguleringsplaner innenfor hensynssone H190_1 skal innarbeide høyderestriksjonene i form av hensynssone eller angi bestemmelser med maksimal tillatt byggehøyde (mønehøyde) på bygninger og anlegg som ikke skal overstige høyderestriksjonene i restriksjonsplanen. Ved alle søknader om etablering av nye bygninger og anlegg innenfor hensynssone H190_2 der bygg/anlegg bryter byggerestriksjonsflater rundt flynavigasjonsanlegg ved Leknes lufthavn, vist med koter (røde streker) på Avinors tegning ENKL-P-09, skal det gjennomføres radiotekniske vurderinger med tilhørende godkjenning.

Bruk av kran under byggearbeider

Dersom det skal brukes tårnkran under byggearbeider, må det analyseres nærmere av Avinor. Mobilkran har vesentlig mindre horisontal utstrekning enn en tårnkran og gir normalt mindre påvirkning på navigasjonsanleggene. Det kan komme krav fra Avinor om bruk av mobilkran i stedet for tårnkran.

Villedende belysning ved Leknes lufthavn

Avinor skal høres i forbindelse med søknad om tiltak som endrer lyssettingen rundt lufthavnen og som kan ha innvirkning på sikkerheten for lufttrafikken.

Turbulensforhold ved Leknes lufthavn

Bygg, massedeponi, snødeponi eller andre anlegg som vil få en høyde over rullebanen som er større enn 1/35-del av avstanden vinkelrett til rullebanens senterlinje eller dennes forlengelse med 2 km (basert på terskelhøyde), må forelegges Avinor for eventuell godkjenning. Dersom tiltaket ligger på terreng som er lavere enn rullebanen, skal tiltaket forelegges Avinor dersom det i seg selv er høyere enn 1/35-del av avstanden vinkelrett til rullebanens senterlinje eller dennes forlengelse. Avinor vil kostnadsfritt gjøre en forenklet vurdering av mulige turbulenseffekter tiltaket kan ha på operasjoner med luftfartøy. Dersom Avinor finner at det er nødvendig med en mer detaljert turbulensanalyse, må tiltakshaver besørge og bekoste slik analyse fra anerkjent leverandør. Dersom Avinor ikke godkjenner tiltaket, kan tiltakshaver påklage/anke beslutningen til Luftfartstilsynet. Klagen/anken skal sendes via Avinor for kommentar.



9.2 Støysone

(§ 11-8 punkt a)

Rød sone (H210)

I rød støysone tillates ikke oppført ny bebyggelse til støyfølsom bruk, herunder boliger, fritidsboliger, sykehus, pleieinstitusjoner, skoler og barnehager. Bruksendring av eksisterende bygninger til støyfølsomt formål eller andre tiltak som gir økning i antall boenheter tillates ikke.

Gul sone (H220)

I gul støysone kan ny støyfølsom bebyggelse vurderes i byggeområder, dersom avbøtende tiltak gir tilfredsstillende støyforhold.

Retningslinjer:

Retningslinjer for behandling av støy i arealplanleggingen T-1442/2012, med tilhørende veileder TA-2115 (Innendørs støy NS 8175) skal legges til grunn ved planlegging og bygging til støyfølsom bruk og støyende virksomheter.

9.3 Faresone

(§ 11-8 punkt a)

Faresone - Skred (H310)

Det tillates ikke oppføring av nye bygninger til varig opphold, vesentlig utvidelse av slike bygninger eller gjenoppbygging etter brann/naturskade før det er dokumentert tilstrekkelig sikkerhet/tiltak mot skred.

Faresone - Flom (H320)

Dersom arealer innen sonen kan være utsatt for stormflo/havnivåstigning og skal bebygges, eller eksisterende bebyggelse skal vesentlig endres, skal det foreligge dokumentasjon som viser at hensyn til fare og risiko er vurdert, og at eventuelle sikringstiltak er gjennomført / sikret gjennomført.

Faresone - Høyspent (H370)

Dersom arealer som inngår i sonen skal bebygges, og eksisterende bebyggelse endres vesentlig, skal det foreligge dokumentasjonen som viser at hensyn til fare og risiko er vurdert, og at eventuelle sikringstiltak er gjennomført / sikret gjennomført.

9.4 Infrastruktursone

(§ 11-8 punkt b)

Områdene skal sikre etablering av nødvendige infrastrukturtiltak.

Sone	Område	Bestemmelser
H410_1	Ballstadøy-sør	Det tillates ikke nye utbyggingstiltak innenfor sonen, før det er etablert tilfredsstillende kommunalt avløpsløsning. Det kreves påkobling til kommunalt nett.
H410_2	Ballstadøy-nord	Det tillates ikke nye utbyggingstiltak innenfor sonen, før kapasitetsproblemene med kommunal avløp er løst.
H410_3	Tussan-Skreda	Det tillates ikke nye utbyggingstiltak innenfor sonen, før kapasitetsproblemene med kommunal



		vannforsyning er løst..
H410_4	Mjåneset-Leknessjøen	Det kreves påkobling til kommunalt VA-nett.
H410_5	Buøya-Smiholmen-Tørnholmen	Det tillates ikke nye utbyggingstiltak innenfor sonen, før det er etablert tilfredsstillende vannforsyning.
H410_6	Porkrota, Ballstad	Sonen skal ivareta arealer for fremtidig kommunal renseanlegg
H410_7	Storeidøya	Sonen skal ivareta arealer for fremtidig kommunal renseanlegg
H410_8	Folkneset, Bøstad	Sonen skal ivareta arealer for kommunal renseanlegg
H410_9	Buøya, Stamsund	Sonen skal ivareta arealer for fremtidig kommunal renseanlegg
H410_10	Storeidøya	Sonen skal ivareta arealer for en fremtidig rundkjøring (krysset: E10 – FV818 – KV3051/Storeidøya)
H410_11	Alpinbakken, Stamsund	Sonen skal ivareta arealer for fremtidig adkomst til alpinbakken/skitraseer osv.
H410_12	Fremtidig E-10, nordlige alternativ	Sonen skal ivareta arealer for en fremtidig ny trasé for E 10
H410_13	Fremtidig E-10, sørlige alternativ	Sonen skal ivareta arealer for en fremtidig ny trasé for E 10

9.5 Hensynssone landbruk

(§ 11-8 punkt c)

Retningslinjer:

Områdene skal sikres som landbruksområder i et langsiktig perspektiv. Omdisponering av landbruksareal skal unngås innenfor hensynssonen.

Midler fra nydyrkingsfond til nydyrkingstiltak for å hindre nedbygging av landbruksarealer kan anvendes innenfor disse områdene.

Sone 1, kjerneområde landbruk:

Målet er at disse arealressursene fortsatt kan benyttes til matproduksjon ved å unngå nedbygging, oppstykking eller forringelse av kulturlandskapet. For landbruksnæringa i deler av kommunen er tilgang på fullldyrka jord en utfordring, spesielt ved nyinvesteringer og økning i produksjonsomfang. All fullldyrka jord er derfor viktig som grunnlag for matproduksjonen i kommunen framover. Fradeling av eksisterende bygningsmasse skal vurderes nøye av landbruksmyndighet. Aktive gårdsbruk skal bevares.

Sone 2, kjerneområde for beite og kulturlandskap:

Kun de områdene som vi har registreringer på ligger i kommuneplanens arealdel som en hensynssone. Dette betyr ikke at øvrige deler av kommunen ikke har verdifulle kulturlandskap, men at dette må vurderes i hver enkelt sak særskilt så lenge vi ikke har registreringer for disse verdiene.

Sone	Område	Beskrivelse
H510_1	Ballstadheia	Sone 2, beite
H510_2	Reine, Ballstad	Sone 2, beite
H510_3	Kyllingdalen	Sone 2, beite
H510_4	Løkta, Gravdal	Sone 2, dyrket jord
H510_5	Haugheia	Sone 2, beite
H510_6	Storeidet	Sone 1, dyrket jord



H510_7	Tussan	Sone 1, dyrket jord
H510_8	Offersøya	Sone 1, dyrket jord
H510_9	Hestneset	Sone 1, dyrket jord
H510_10	Haldsvågen	Sone 1, dyrket jord
H510_11	Fygleheia	Sone 1, dyrket jord
H510_12	Bolle	Sone 1, dyrket jord
H510_13	Skullbru-Bø	Sone 1, dyrket jord
H510_14	Holand	Sone 1, dyrket jord
H510_15	Vik	Sone 1, dyrket jord
H510_16	Uttakleiv	Sone 1, dyrket jord og sone 2, beite
H510_17	Farstad-Rise	Sone 1, dyrket jord
H510_18	Nykmarka	Sone 1, dyrket jord
H510_19	Slydalen	Sone 2, dyrket jord
H510_20	Liland	Sone 1, dyrket jord
H510_21	Borge	Sone 2, dyrket jord og beite
H510_22	Steinfjorden-Hagvågen	Sone 2, beite
H510_23	Bjørnsand	Sone 2, beite
H510_24	Saupstad	Sone 2, beite
H510_25	Unstad	Sone 2, dyrket jord og beite
H510_26	Eggum	Sone 2, dyrket jord og beite
H510_27	Jellvoll	Sone 2, dyrket jord og beite
H510_28	Nesjeøya	Sone 2, dyrket jord og beite
H510_29	Ytre Borgfjord	Sone 2, beite
H510_30	Indre Borgfjord	Sone 2, beite
H510_31	Løvdalen	Sone 2, beite
H510_32	Borgvær	Sone 2, beite
H510_33	Ellstad	Sone 2, beite
H510_34	Steira	Sone 2, beite
H510_35	Steiraneset	Sone 1, dyrket jord
H510_36	Knutstad	Sone 1, dyrket jord
H510_37	Rekdalen	Sone 2, beite
H510_38	Dal	Sone 2, beite
H510_39	Valberg	Sone 2, beite
H510_40	Kongsjord	Sone 2, dyrket jord og beite
H510_41	Kartfjorden	Sone 2, dyrket jord og beite
H510_42	Steine	Sone 2, beite
H510_43	Sennesvik	Sone 1, dyrket jord og sone 2, beite
H510_44	Ure-Mortsund	Sone 2, beite
H510_45	Pettvika	Sone 1, dyrket jord
H510_46	Hag-Hol-Bergsdalen	Sone 1, dyrket jord og beite
H510_47	Holsmoa	Sone 1, dyrket jord og beite



9.6 Hensynssone friluftsliv

(§ 11-8 punkt c)

Retningslinjer:

I disse områdene er det i hovedsak vesentlige friluftsverdier. Tiltak som kan hindre tilgang og bruk av område til friluftsliv tillates ikke. Som hovedregel tillates ikke bygge- og anleggstiltak. Unntak er bygninger og/eller anlegg tilknyttet stedbunden næring og tiltak for tilrettelegging av friluftsliv for allmennheten som gapahuk/grillhytte, opprusting av stier og parkeringsplass, etablering av flytebrygge/badebrygge, sanitæranlegg.

Sone	Område	Beskrivelse
H530_1	Ballstadheia, Ballstad	Svært viktig friluftslivsområde. gress og lyngkledd slette ovenfor Ballstad. Tydelige stier fra Kremmarvika.
H530_2	Skottnes	Viktig friluftslivsområde. Kupert område ved siden av Skotnes skole.
H530_3	Kyllingdalen	Svært viktig friluftslivsområde. God sti/veg, blir jevnlig vedlikeholdt. Tidligere småbruk inne i dalen. Tilrettelagt for familier med gapahuker og bål plass.
H530_4	Klokkarvika-Trollskogen, Gravdal	Statlig sikra friluftsområde
H530_5	Løkta, Gravdal	Svært viktig friluftslivsområde. meget populært turområde på Gravdal. God adkomst og parkeringsmuligheter.
H530_6	Trolldalen, Gravdal	Svært viktig friluftslivsområde. Trolldalsvannet - Populær bade plass for unger i Gravdalsområdet. Benyttes også som adkomst til Sundsheia.
H530_7	Haugheia	Svært viktig friluftslivsområde. Gode stier i området. Noen kulturminner fra krigen.
H530_8	Himmelstein	Svært viktig friluftslivsområde. Høydedrag og lyngområde ved idrettsparken , er en del av bymarka. Området nås fra mange steder.
H530_9	Hauklandstrand	Statlig sikra friluftsområde
H530_10	Unstadvika	Svært viktig friluftslivsområde. Strand på Unstad. Populær blant surfere fra hele verden.
H530_11	Hagskaret-Justadtind	Svært viktig friluftslivsområde. Fjellområde fra Steinheia mot Kringlebotnvatnet og til Justadtinden. Populært både sommer og vinter.
H530_12	Hagskaret	Statlig sikra friluftsområde
H530_13	Hagskaret-Smørdalskammen	Svært viktig friluftslivsområde. Fjellområde sør for Hagskaret. flere adkomster inn i området. Populært område både sommer og vinter. Blir en del brukt av stisyklere.
H530_14	Hermannsvika-Nilsvika, Stamsund	Viktig friluftsliv- og nærturområde. Noen kulturminner fra krigen. Benyttes mye av barnehagen i Stamsund
H530_15	Holsøya	Svært viktig friluftslivsområde. Område med mange kulturminner. Fin sandstrand.



9.7 Hensynssone landskap

(§ 11-8 punkt c)

Retningslinjer:

Innenfor område angitt som hensynssone H550 bør det med sikte på å bevare opplevelseskvaliteter i karakteristiske landskapstrekk gjennomføres en landskapsanalyse og i reguleringsplan gis retningslinjer for skjøtsel av viktige områder. Innenfor hensynssonen bør tiltak i særlig eksponerte områder unngås. Ved tiltak på tomter med gjenværende vegetasjon og rester av kollelandskap skal tiltak plasseres minst mulig eksponert. Ved regulering skal det kreves en helhetlig landskapsanalyse for området. Før tiltak tillates skal det dokumenteres at fjernvirkning og landskapstilpasning ivaretas.

Sone	Område	Beskrivelse
H550_1	Haukland/Vik/Uttakleiv	Landskapstyper med spesielt god og typisk utforming, og som er av nasjonal betydning. Uttakleiv har landskapstype av regional betydning og er inkludert fordi landskapsrommet står i en viktig sammenheng med Haukland og Vik.
H550_2	Unstad	Landskapstyper med spesielt god og typisk utforming, og som er av nasjonal betydning.
H550_3	Eggum	Landskapstyper med spesielt god og typisk utforming, og som er av nasjonal betydning.
H550_4	Innerpollen	Landskapstyper med spesielt god og typisk utforming, og som er av nasjonal betydning

9.8 Hensynssone naturmiljø

(§ 11-8 punkt c)

Retningslinjer:

Innenfor hensynssone for naturmiljø belyses viktige naturverdier hvor det som hovedregel ikke tillates med bygge- og anleggstiltak. Unntaket kan være bygninger og/eller anlegg tilknyttet stedbunden næring, eller tilretteleggingstiltak for friluftsliv, men disse skal vurderes etter naturmangfoldloven § 8, og gis særskilt tillatelse. Dette gjelder ikke for drift av eksisterende stedbunden næring.

Tiltak på tilgrensende utbyggingsområder eller områder som kan ha influens på hensynssonen, skal vektlegge hensynet til biologisk produktivitet og naturmangfoldet. Alternative løsninger skal vurderes før søknaden avgjøres, og lokalisering og utforming av tiltaket skal være vesentlige momenter i vurderingen.

Sone	Område	Beskrivelse
H560_1	Halsvågen – Svanvatnet Leknes	Strandeng og strandsump. Verdi: Viktig Leknes poll – Ålegrassamfunn. Verdi: Viktig Prioritert art i område: Svarthalespove. Rødlistestatus: Sterkt truet (EN) Del av Leknes IBA (Important Bird and Biodiversity Area)
H560_2	Bollemyr	Naturtype kystmyr, utformet som atlantisk hømyr. Lokaliteten er vurdert som svært viktig (A) på grunn av størrelsen. Lokaliteten er kartlagt som en av få A-lokaliteter i Vestvågøy kommune. Sevvatnet og Klevatnet er også registrert som del av Leknes IBA. Områder med høy biologisk produktivitet og international betydning for bevaring fugl og annet biologisk mangfold.
H560_3	Kretjønna	Del av Leknes IBA (Important Bird and Biodiversity Area).



		Områder med høy biologisk produktivitet og international betydning for bevaring fugl og annet biologisk mangfold.
H560_4	Skullbruvatnet	Del av Leknes IBA (Important Bird and Biodiversity Area). Områder med høy biologisk produktivitet og international betydning for bevaring fugl og annet biologisk mangfold.
H560_5	Saltisen	Del av Leknes IBA (Important Bird and Biodiversity Area). Områder med høy biologisk produktivitet og international betydning for bevaring fugl og annet biologisk mangfold.
H560_6	Farstadvatnet sør	Del av Leknes IBA (Important Bird and Biodiversity Area). Områder med høy biologisk produktivitet og international betydning for bevaring fugl og annet biologisk mangfold.
H560_7	Farstadvatnet nord	Del av Leknes IBA (Important Bird and Biodiversity Area). Områder med høy biologisk produktivitet og international betydning for bevaring fugl og annet biologisk mangfold.
H560_8	Skjerpvatnet	Del av Leknes IBA (Important Bird and Biodiversity Area). Områder med høy biologisk produktivitet og international betydning for bevaring fugl og annet biologisk mangfold.
H560_9	Holdalsvatnet	Del av Leknes IBA (Important Bird and Biodiversity Area). Områder med høy biologisk produktivitet og international betydning for bevaring fugl og annet biologisk mangfold.
H560_10	Borgelva	Lokalitet av elvemusling. Rødlistestatus: Sårbar (VU) Elvemuslingen er ansvarsart for Norge – 1/3 av verdensbestand er norsk. Arten er totalfredet. Miljømål for Borgelva er definert i Hovedplan Avløp (2019 – 2033)
H560_12	Nedredselva	Lokalitet av elvemusling. Rødlistestatus: Sårbar (VU) Elvemuslingen er ansvarsart for Norge – 1/3 av verdensbestand er norsk. Arten er totalfredet.
H560_13	Rokkvika, Stamsund	Sørvendte berg og rasmarker. Lokaliteten innehar flere kalkkrevende og termofile arter, bl.a. murburkne og svartburkne, stankstorkenebb, villin, tviskjeggveronika, rødsildre, lerkespore, bergfrue, håstarr, beitestarr, bergskrinneblom, sandarve, rognasal like nedenfor. Verdi: Svært viktig
H560_14	Urdvassdraget	Vernet vassdrag jf. Forskrift om rikspolitiske retningslinjer for vernede vassdrag
H560_15	Bøvassdraget	Vernet vassdrag jf. Forskrift om rikspolitiske retningslinjer for vernede vassdrag
H560_16	Nordgårdsvatnet	Del av Leknes IBA (Important Bird and Biodiversity Area). Områder med høy biologisk produktivitet og international betydning for bevaring fugl og annet biologisk mangfold.
H560_17	Lomtjønna, Offersøy	Del av Leknes IBA (Important Bird and Biodiversity Area). Områder med høy biologisk produktivitet og international betydning for bevaring fugl og annet biologisk mangfold.



9.9 Hensynssone kulturmiljø

(§ 11-8 punkt c)

Retningslinjer:

Nye områder av både lokal og regional kulturminne er avsatt for å unngå forringing (slitasje og hærverk) pga. stor og/eller ødeleggende ferdsel/bruk:

- Dronningsgrava gravrøys på Einangen
- Sversvika (helhetlig kulturminneområde, Steinalder)
- Kvalnes (Tuft Vikingtid/jernalder)
- Vetten (vardested) og Finnkjerka (samisk offersted)

Sone	Område	Beskrivelse
H570_1	Ballstadlandet, Ballstad	Verdifullt bryggemiljø fra 1900 tallet, knyttet til nær fortid og nyere tids kystkultur.
H570_2	Væreiergård, Ballstad	Bygningsmiljø knyttet til væreiergården. Sammensatt miljø og godt samspill mellom bygninger fra 1800-tallet og bygninger fra vår nær historie.
H570_3	Telegraftomta, Ballstad	Opprinnelig gårdsmiljø fra 1870-tallet. Verdifullt bygningsmiljø knyttet til Lofotens tidlige telehistorie.
H570_4	Ballstadøya,	29 gravrøys.
H570_5	Nedre Skotnes, Ballstad	Bosettings-/ aktivitetsområde.
H570_6	Buksnes kirke - Løkta, Gravdal	Verdifullt og sammensatt kulturmiljø som omfatter Buksnes kirke, prestegården, kirkegården, automatisk fredede kulturminner og fyrtårn fra 1899. Buksnes kirke er listeført av Riksantikvaren som viktig kirkebygg fra tiden etter 1850.
H570_7	Haldsvågen, Leknes	Strandsone med 6 nausttufter, 6 gravrøys og ei hustuft fra middelalderen. Se også H730_4
H570_8	Elvegården og Pettersengården, Leknes	Nyere tids kulturminne. Verdifullt bygningsmiljø i den sørlige delen av Leknes sentrum. Pettersengården gikk tapt i brann i 2016 og opplevelsesverdien ble redusert.
H570_9	Leknes Svømme- og idrettshall	Nyere tids kulturminne og viktig modernistisk byggverk i Lofoten.
H570_10	Skrivarneset, Leknes	Naustområde med anslagsvis 20-30 tufter fra forhistorisk tid, middelalder og etterreformatorisk tid.
H570_11	Sversvika	Helhetlig kulturminneområde med mange tufter fra steinalderen.
H570_12	Hovdveien, Bøstad	Sonen består av tre SEFRAK-bygg: et bolighus "Nygård", bygd ca. 1860, bakeri "Nygård", bygd ca. 1860, Brygge "Nygård", bygd rundt 1867.
H570_13	Finnkjerka	Samisk kulturminne. Finnkjerka regnes lokalt som kulturminne der dette ansees å ha vært et samisk offersted. Lidardata viser strukturer i bakken like nord for landemerket, og bør undersøkes. Finnkjerka har i dag ikke status som kulturminne, noe som bør vurderes nærmere.
H570_14	Vetten	Vardested. Lokalt er Vetten kjent som vardefjellet for høvdingen på Borg, og kan i så måte knyttes langt bak i tid. Vetten er i dag ikke registrert som ett kulturminne.
H570_15	Kvalnes	Tuft Vikingtid/jernalder. Jernaldertuft av betydelig størrelse. Den er nå under registrering som kulturminne.
H570_16	Falkhauan/Skifjord	Bosetning; steinaldertufter og gravrøys.
H570_17	Stor-Osneset /	Bosetting, tre groptufter fra steinalderen.



	Kollnesåsen, Stamsund	
H570_18	Stamsund kirke	Stamsund kirke er listeført av riksantikvaren, som viktig kirkebygg fra tiden etter 1850.
H570_19	Einangen	Dronningsgrava, gravrøys
H570_20	Litl-Buøya	Eldre bygningsmiljø med to rorbuer, oppført i midten av 1800-tallet og rundt 1930. Brygge oppført i midten av 1800-tallet.
H570_21	Tørnholmen	Bygningsmiljø av historisk og kulturhistorisk verdi, nyere tids kulturminner koplet til Møllers tranproduksjon.
H570_22	Ytre Stamsund	Fiskevær og tettstedsmiljø med verdifulle bygninger, inkludert væreierbolig fra 1934. Kaianlegg i naturstein er spesielt verdifullt i tillegg til et meget viktig rorbummiljø med ti rorbuer fra rundt 1850-1900.
H570_23	Tankholmen, Stamsund	Oljetanken er et viktig landemerke i Stamsund havn.
H570_24	Nesjestraumen	Fiskerbondemiljø med bygningsmasse relatert til både landbruk og fiskeri og disses plassering i naturmiljøet.
H570_25	Haug	Gårdshaug med diameter på ca. 50 meter, ca. 2-3 meter dyp. Gårdsnavnet Haug er trolig knyttet til gårdshaugen.
H570_26	Unstad	Tett bygningsmiljø fra forrige århundreskifte, med gårdshaug trolig fra middelalderen, og gravfelt fra jernalder, grophus i sandvollen i nord.
H570_27	Eggum	Fiskerbondegrend med bygningsmiljø fra forrige århundreskifte, verdifullt kulturmiljø, med eldre og nyere bygningsmasse og særpreget kulturlandskap.
H570_28	Øvre Skjerpen (omtalt som «Rolvsgjord» i kulturminneplan for Lofoten)	Gårdsanlegg fra jernalderen med fem godt bevarte tufter etter langhus og gravfelt. Sør i området er samisk fellesgamme, og en kullgrop.
H570_29	Lilandsosen	Del av helhetlig maritimt kulturmiljø omkring Innerpollen med nausttufter og båtstøer.
H570_30	Borg	Del av helhetlig maritimt kulturmiljø omkring Innerpollen med forhistoriske nausttufter, brukar fra tidlig middelalder, gravfelt/røys, tunanlegg fra jernalder, hustufter fra jernalder og middelalder. Kulturmiljø med kontinuerlig kirkehistorie, inklusive dagens kirke fra 1987.
H570_31	Storfjorden	Opprinnelig gårdsanlegg og nå katolsk kloster. Søndre del av området med gravdel fra jernalder og/eller middelalder.
H570_32	Steine	Fiskeværsmiljø fra forrige århundreskifte, med verdifulle bygninger fra epoken.
H570_33	Ure	Fiskevær med væreiergård
H570_34	Rokkvika	Bunkers som del av tysk festningsanlegg
H570_35	Bjørnhalsen	Godt bevart tysk kystfort fra 2. verdenskrig med intakte anlegg.
H570_36	Steinbakkan	Gårdsanlegg som representerer marginal gård fra jern- og middelalder.
H570_37	Tjønndalen	System med hulveier etter ferdsel med flere interessante veifar.
H570_38	Valberg kirke	Kirke (1888) og kirkegård representativ for slutten av 1800-tallet, lokalisert på kirkested fra 1600-tallet.
H570_39	Skokkelvikøyan	Del av et sammenhengende miljø med gravholmer. Til sammen 38 gravrøyser er kjent på øyene.
H570_40	Malnes	Ødegårdsanlegg med langhus på ca. 30 meter fra jernalderen.



H570_41	Bustrandvika	Ødegårdsanlegg fra jernalderen, et lukket landskapsrom uten inngrep.
H570_42	Moland	Delvis utgravd gårdsanlegg fra jernalderen.
H570_43	Smorten	Tidlig industrimiljø (1906) med rester etter gruver for jernmalm.
H570_44	Kleivan	Fiskeværsmiljø med ulike bygninger fra tidlig 1900-tall til 1970-tallet. Stor opplevelsesverdi for nyere tids fiskerihistorie.
H570_45	Kvalnes	Ruiner etter fiskevær (butikk, rorbu, naust, kaianlegg og to eldre fyr, oljehus).
H570_46	Uttakleivtunellen	Tunnel gjennom fjellet Mannen, åpnet i september 1998.
H570_47	Uttakleivveien	Kjøreveg langs sjøen rundt fjellet Veggen, ca. 4,7 km lang.
H570_48	Uttakleiv rideveg	Den fredete strekningen er ca. 2,5 km lang og går over fjellet Mannen mellom Haukland og Uttakleiv
H570_49	Æsholmene	Ruiner etter fiskeværsmiljø fra perioden 1854-1924.
H570_50	Holsøya	Gravfelt.
H570_51	Borgvær	Tre bosettingsområder.
H570_52	Litljgjeva	Gravholm fra jernalderen med fire gravrøyser.
H570_53	Kollahaugen	Tre groptufter fra steinbrukende tid.
H570_54	Bakjordøyan	Kulturmiljø av 5 gravholmer og et nes med anslagsvis 25 gravrøyser og kløftgraver.
H570_55	Uttakleiv	Regionalt og nasjonalt viktig kulturlandskap

9.10 Hensynssone mineralressurser

(§ 11-8 punkt c)

Retningslinjer:

Det skal ikke gjennomføres tiltak innenfor området som kan være til hinder for fremtidig utvinning av mineralressursene.

Sone	Område	Beskrivelse
H590_1	Hag	

9.11 Båndleggingssone

(§ 11-8 punkt d)

Båndlegging etter naturmangfoldloven

Følgende områder er båndlagt eller skal båndlegges etter naturmangfoldloven:

Sone	Område	Beskrivelse
H720_1	Storeidvatnet naturreservat	FOR 2002-12-06 nr. 1443, Forskrift om Kystverneplan Nordland, vedlegg 46, Storeidvatnet naturreservat, Vestvågøy kommune, Nordland; gjelder for bruk og vern av område. Del av Leknes IBA.
H720_2	Æsholman naturreservat	FOR 2002- 12- 06 nr 1444, Forskrift om Kystverneplan Nordland, vedlegg 47, Æsholman naturreservat, Vestvågøy kommune, Nordland;
H720_3	Eggum naturreservat	FOR 2002- 12- 06 nr 1447, Forskrift om Kystverneplan Nordland, vedlegg 50, Eggum naturreservat, Vestvågøy kommune, Nordland;
H720_4	Borgvær naturreservat og	FOR 2002- 12- 06 nr. 1445, Forskrift om Kystverneplan Nordland, vedlegg 48, Borgværet naturreservat, Vestvågøy



	landscapsvernområde	kommune, Nordland; FOR 2002- 12- 06 nr. 1446, Forskrift om Kystverneplan Nordland, vedlegg 49, Borgværet landskapsvernområde med dyrelivsfredning, Vestvågøy kommune, Nordland.
H720_5	Leirværan	Fremtidig
H720_6	Moholmen	Fremtidig
Båndlegging etter kulturminneloven Innen båndleggingssonen etter lov om kulturminner tillates ikke inngrep som kan forringe eller ødelegge kulturminnene. Områdene er automatisk fredet i henhold til lov om kulturminner, og omfatter fornminner og bygninger. Det vises til kulturminnelovens bestemmelser for automatisk fredete kulturminner (Kap. II) og fredning ved enkeltvedtak (kap.V). Søknad om tiltak som berører disse områdene skal forelegges Nordland fylkeskommune.		
Sone	Område	Beskrivelse
H730_1	Lokalitet Storeidøya (ID 28036)	Forhistoriske nausttuffer.
H730_2	Lokalitet Myrbakk (ID 47534)	Ringformet tunanlegg.
H730_3	Lokalitet Gårdsanlegg (ID 150772)	Hustuft.
H730_4	Lokalitet Leknesaksla (ID 47535)	Gravfelt. Se også H570_7
H730_11	Lokalitet Borge (ID 74063), Bøstad	Gravhaug.
H730_12	Lokalitet Falkhauan (ID 8880), Skifjord	Seks steinalder hustuffer, to gravminner fra jernalder og en grop av ukjent alder/funksjon.
H730_19	Middelaldersk kirkegården på Buksnes (id nr. 156657)	Den middelalderske kirkegården på Buksnes (id nr. 156657) er et automatisk fredet kulturminne. Innenfor middelalderkirkegården er gravlegging kun tillatt i eksisterende gravfelt som har vært i kontinuerlig bruk etter 1945. Gravfelt som ikke har vært i bruk etter 1945 skal ikke benyttes til gravlegging. Alle inngrep i grunnen eller andre tiltak som kan virke inn på det automatisk fredete kulturminnet er ikke tillatt med mindre det foreligger dispensasjon fra kulturminneloven.
H730_20	Nedlagt middelaldersk kirkegården på Borge (id nr. 83973)	Den nedlagte middelalderske kirkegården på Borge (id nr. 83973) er et automatisk fredete kulturminne. Alle inngrep i grunnen eller andre tiltak som kan virke inn på det automatisk fredete kulturminnet er ikke tillatt med mindre det foreligger dispensasjon fra kulturminneloven.
H730_21	Nedlagt middelaldersk kirkegården på Hol (id.nr 84594)	Den nedlagte middelalderske kirkegården på Hol (id.nr 84594) er et automatisk fredete kulturminne. Alle inngrep i grunnen eller andre tiltak som kan virke inn på det automatisk fredete kulturminnet er ikke tillatt med mindre det foreligger dispensasjon fra kulturminneloven.



9.12 Gjennomføringssone

(§ 11-8 punkt e)

Sone	Område	Bestemmelser
H810_1	Byplan	I kommuneplanen er det definert en bygrense som inkluderer Leknes, Storeidet og Gravdal som utgangspunkt for fremtidig byplan. Byplanarbeidet skal settes i gang etter at kommuneplanens arealdel er vedtatt. Byplanen skal avklare fremtidig arealbruk og avklare hvor og hvordan byen skal utvikles rundt indre Buknesfjorden.
H810_2	Unstad	Reguleringskrav. Arbeid med områderegulering Unstad (plan-ID 201809) igangsatt. Områdereguleringen skal avklare fremtidig arealbruk og utbyggingspotensiale. Nye tiltak tillates ikke før reguleringsplanen er vedtatt.
H810_3	Vik	Området ved Vikstranda må reguleres før det kan gjøres tiltak.

9.13 Detaljeringssone

Videreføring av reguleringsplan. Følgende reguleringsplaner, som er avmerket på plankartet med hensynssone H910 og navngitt med plan-ID, gjelder foran kommuneplanens arealdel:

PlanID	Navn
199401	Værret, Ballstad
199901	Himmelstein Vest, Leknes
200002	Bergland industriområde, Ballstad
200102	Caravanplass Knutstad
200303	Havnesiden, Ballstad
200401	Haugsmyra boligfelt II
200502	Sjøstrand, Ballstad
200503	Tiltakssted Eggum
200601	Vågan hytteområde
200604	Hagebyen, Leknes
200605	Hagebyen B3-B4-B5, Leknes
200701	Lilleeidholmen
200702	Hella boligfelt, Stamsund
200706	Vidda, Ballstad
200707	Porkrota, Ballstad
200713	Breidablikk, Leknes
200802	Havnesiden, endring 2008, Ballstad
200901	Lofoten midnattsol camping, Grunnstad
200906	Leknes lufthavn
201005	Stormyra, Ramsvika
201006	Vannledning Leknes-Storfjord
201101	Spannsteinsundet, Ballstad
201102	Breidablikk II, Leknes
201105	Solsiden brygge, Ballstad
201209	Høydebasseng Ballstad
201212	Utsikten sjøhusbebyggelse, Ballstad
201213	Gravdal sikkerhetssenter
201304	Hellesjyen, Stamsund
201305	Vest-Lofoten VGS og Lekneshallen



201308	VA Høydebasseng Hauheia, Gravdal
201310	Havna - Leknessjøen
201401	Sjøkanten boligfelt, Leknes
201404	Sykehusbakken, Gravdal
201405	Buksnes skole, Gravdal
201406	4.armen, Leknes
201501	Lofoten handelspark, Leknes
201503	E10 x Fv 842 Lufthavnveien, Leknes
201504	Skaftesskogen boligfelt, Sennesvik
201505	Hattvika turistsenter
201601	Sjøveien, bolig- og forretningsområde, Leknes
201606	Hellesjyen boligfelt II
201607	Skreda
201608	Ure rorbucamping
201701	Hellesjyen småbåtanlegg
201702	Lofotr hotell
201813	Hemmingodden, Ballstad
201819	Bøstad skole

10. Andre juridiske flater, linjer og punkter

10.1 Gjennomføringsgrense

I kommuneplanen er det definert en bygrense som inkluderer Leknes, Storeidet og Gravdal som utgangspunkt for fremtidig byplan.

10.2 Bestemmelsesgrense

Bestemmelsesområder for Uttakleiv (#1-3). Områdene vil vurderes nærmere i forbindelse med besøksforvaltningsprosjektet og eventuell utarbeidelse av reguleringsplan for Uttakleiv-Haukland (inkludert Vik).

Områdenr.	Bestemmelser
#1	Innenfor område er det tillatt med telting. Krav til rasfarevurdering og evt. rassikring.
#2	Innenfor område tillates korttidsparkering, søppelhåndtering, toalett og betalingsterminal. Krav til rasfarevurdering og evt. rassikring.
#3	Innenfor område tillates parkering. Krav til rasfarevurdering og evt. rassikring.

10.3 Gang/sykkelvei

Fremtidige gang- og sykkelveier er lagt inn i kartet med stiplet linje, se også pkt. 4.4.

10.4 Turveg/Turdrag

Eksisterende turveier/-stier er lagt inn i kartet med heltrukket strek. Fremtidige turveier er lagt inn i kartet med stiplet linje, se også pkt. 4.4.




Gnr 16 bnr 223 - støyzone

Dato: 27.08.2025

Målestokk: 1:500

Koordinatsystem: UTM 33N

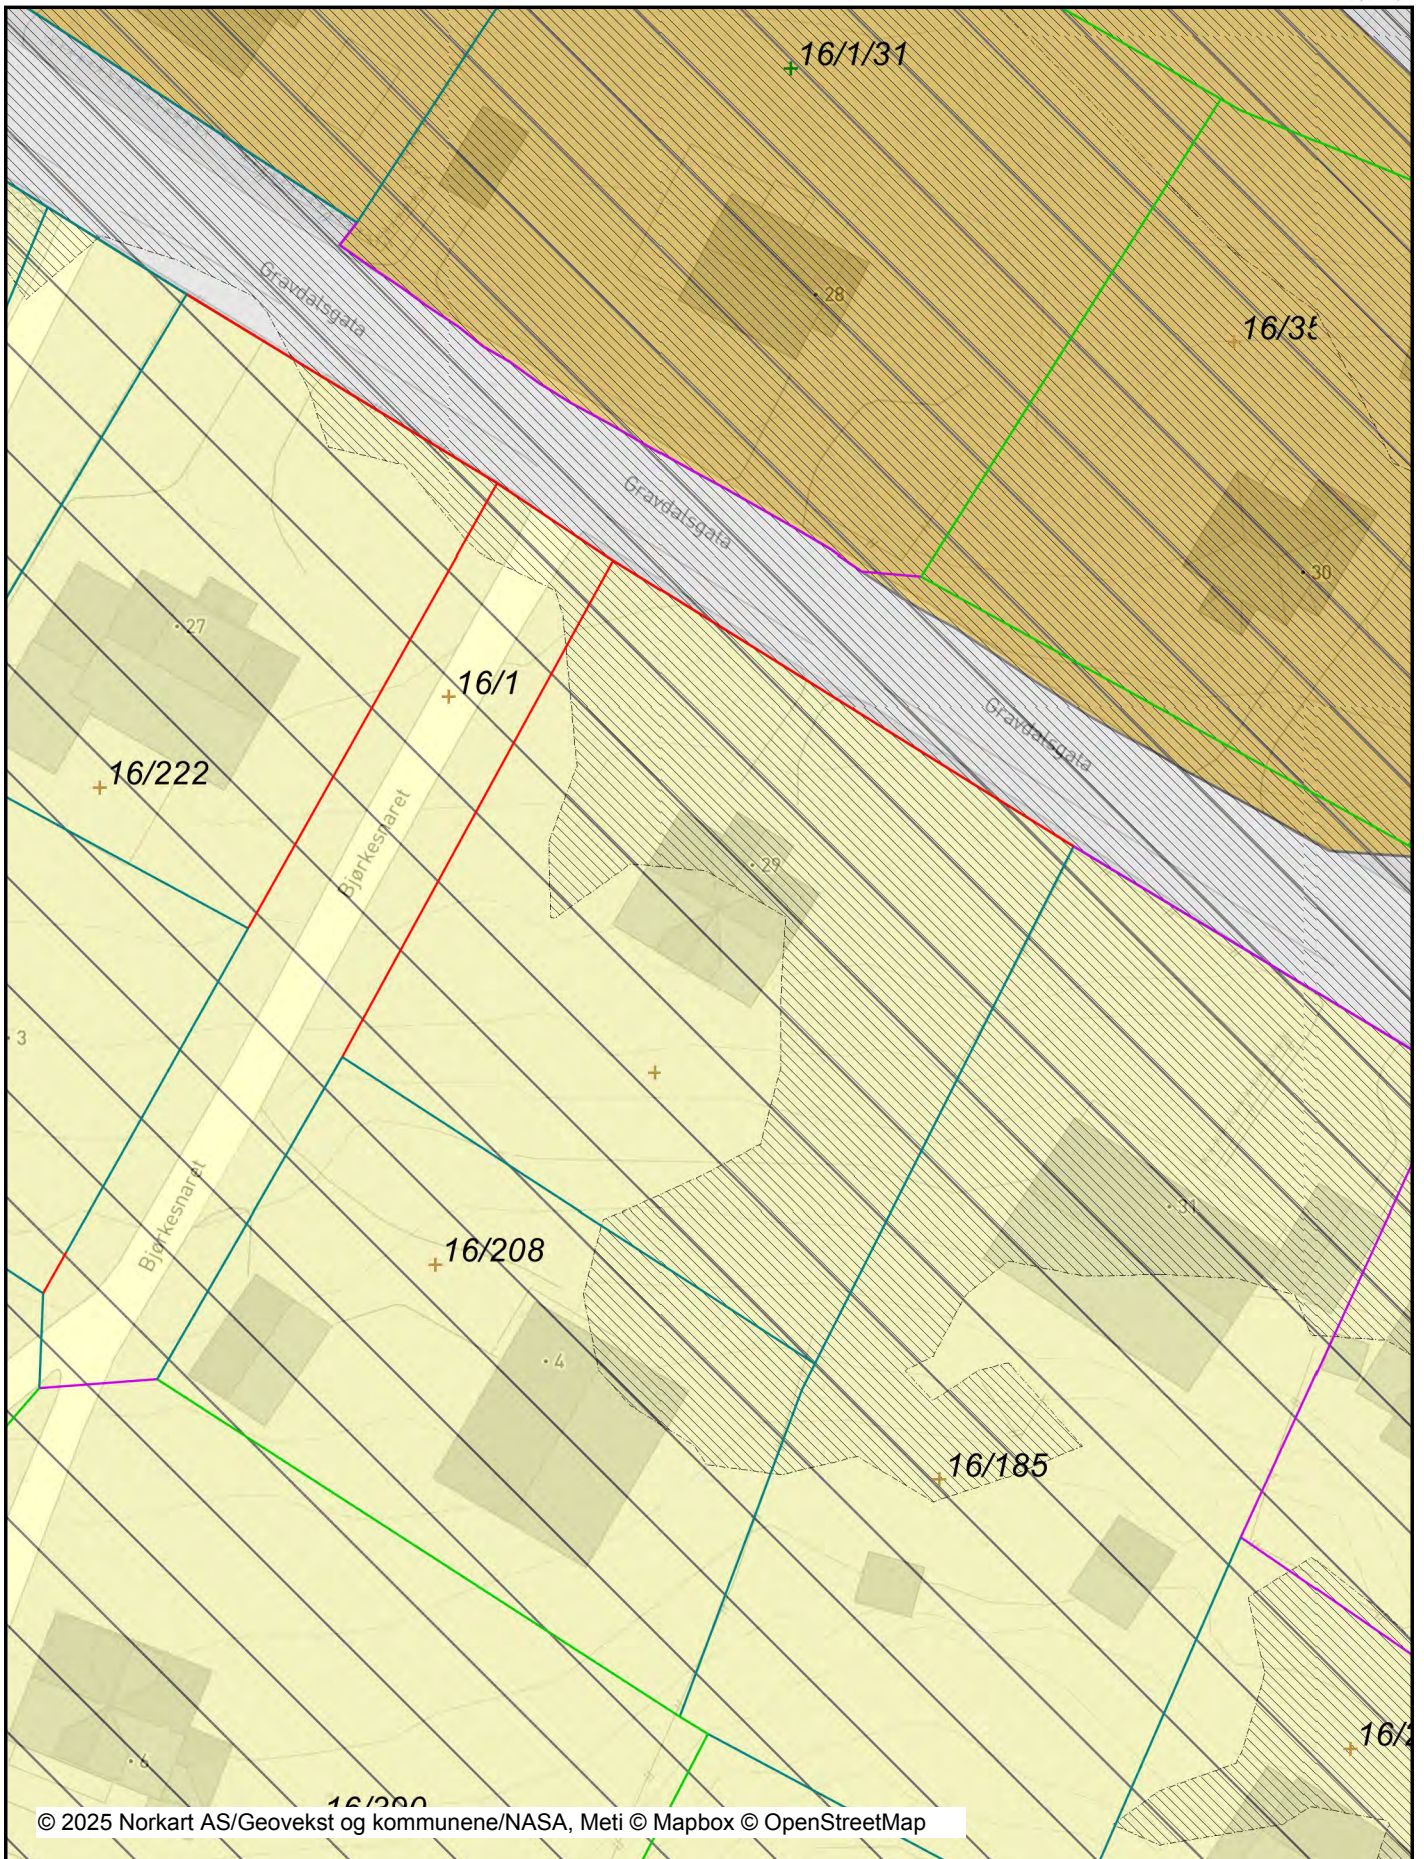

© 2025 Norkart AS/Geovekst og kommunene/NASA, Meti © Mapbox © OpenStreetMap


Det tas forbehold om riktigheten eller fullstendigheten av opplysningene i dette dokumentet. Det kan ikke rettes krav som følge av at disse opplysningene benyttes som grunnlag for beslutninger.

Tegnforklaring

Kommuneplan/Kommunedelplan PBL 2008

-  Gjennomføringsgrense
-  Gjennomføringsone - Krav om felles planelegging
-  Boligbebyggelse - nåværende
-  Sentrumsformål - nåværende
-  Kombinert bebyggelse og anleggsformål - nåværende
-  Veg - nåværende
-  LNFR-areal - nåværende

Felles for kommuneplan PBL 1985 og 2008

 -  Planområde
-  Grense for arealformål
-  Gangveg - framtidig
-  Farled - nåværende

Kommuneplan/Kommunedelplan PBL 2008

-  Støysonegrense
-  Støysone - Rød sone iht. T-1442
-  Støysone - Gul sone iht. T-1442

Matrikkelkart

-  Grunneiendom
-  Festegrunn
-  Skissenyaktighet (metode 80 / 81 / 82)
-  Grense ≤ 10 cm
-  Grense ≤ 30 cm
-  Grense < 200 cm



TEGNFORKLARING	
PBL 135 REGULERINGSFORMLER	
1. BYGGOMRÅDER	7. FELLESONRÅDER
BOLIGER	FELLES AVNINGSOMRÅDE
BYGGELAND	FELLES PARKERINGSPÅSE
BYTTET	FELLES LEIOMRÅDE
FORRETNINGER, KONTOR, AVY	
INDUSTRI	
ANVENDELSESBYGNINGER	
ALMENTLIGE FORMÅLL	
2. LANDBRUKSOMRÅDER	
JORDBRUK / FISKERI	
3. TRAFIKKOMRÅDER (OFF)	
PARKVEI	
GANG- OG STREEVEI / PORTAL	
4. FRIDOMRÅDER	
PARK, TURTRE, LEIPLASS	
OFFITT	
5. FAREOMRÅDER	
BALE / FLOM	
6. SPESIALOMRÅDER	
BEVARING	
CAMPINGPÅSE	
FELLESOMRÅDE	
REGULERINGSPÅSE / ENDRING MED REGULERINGSTEMPELSER FOR	
GRAVDAL - Gang/sykelveg	
REVISJONER	
Saksbehandler: J.L.G. BYGNINGSLOV 1997	
1. GANG, BEHÅNDLING I BYGNINGSLOV 1997	
UTLEGGING TIL OFFENTLIG ETTERSEEN I TILSØTTET	
2. GANG BEHANDLING I BYGNINGSLOV 1997	
EVT. NYTT OFFENTLIG ETTERSEEN	
3. GANGS BEHANDLING I BYGNINGSLOV 1997	
KORREKTURER	
PLANEN UTARBEIDET AV	






Vestvågøy kommune

Kommuneplankart

Eiendom: 16/223
Adresse: Gravdalsgata 29
Utskriftsdato: 27.08.2025
Målestokk: 1:2000



UTM-33

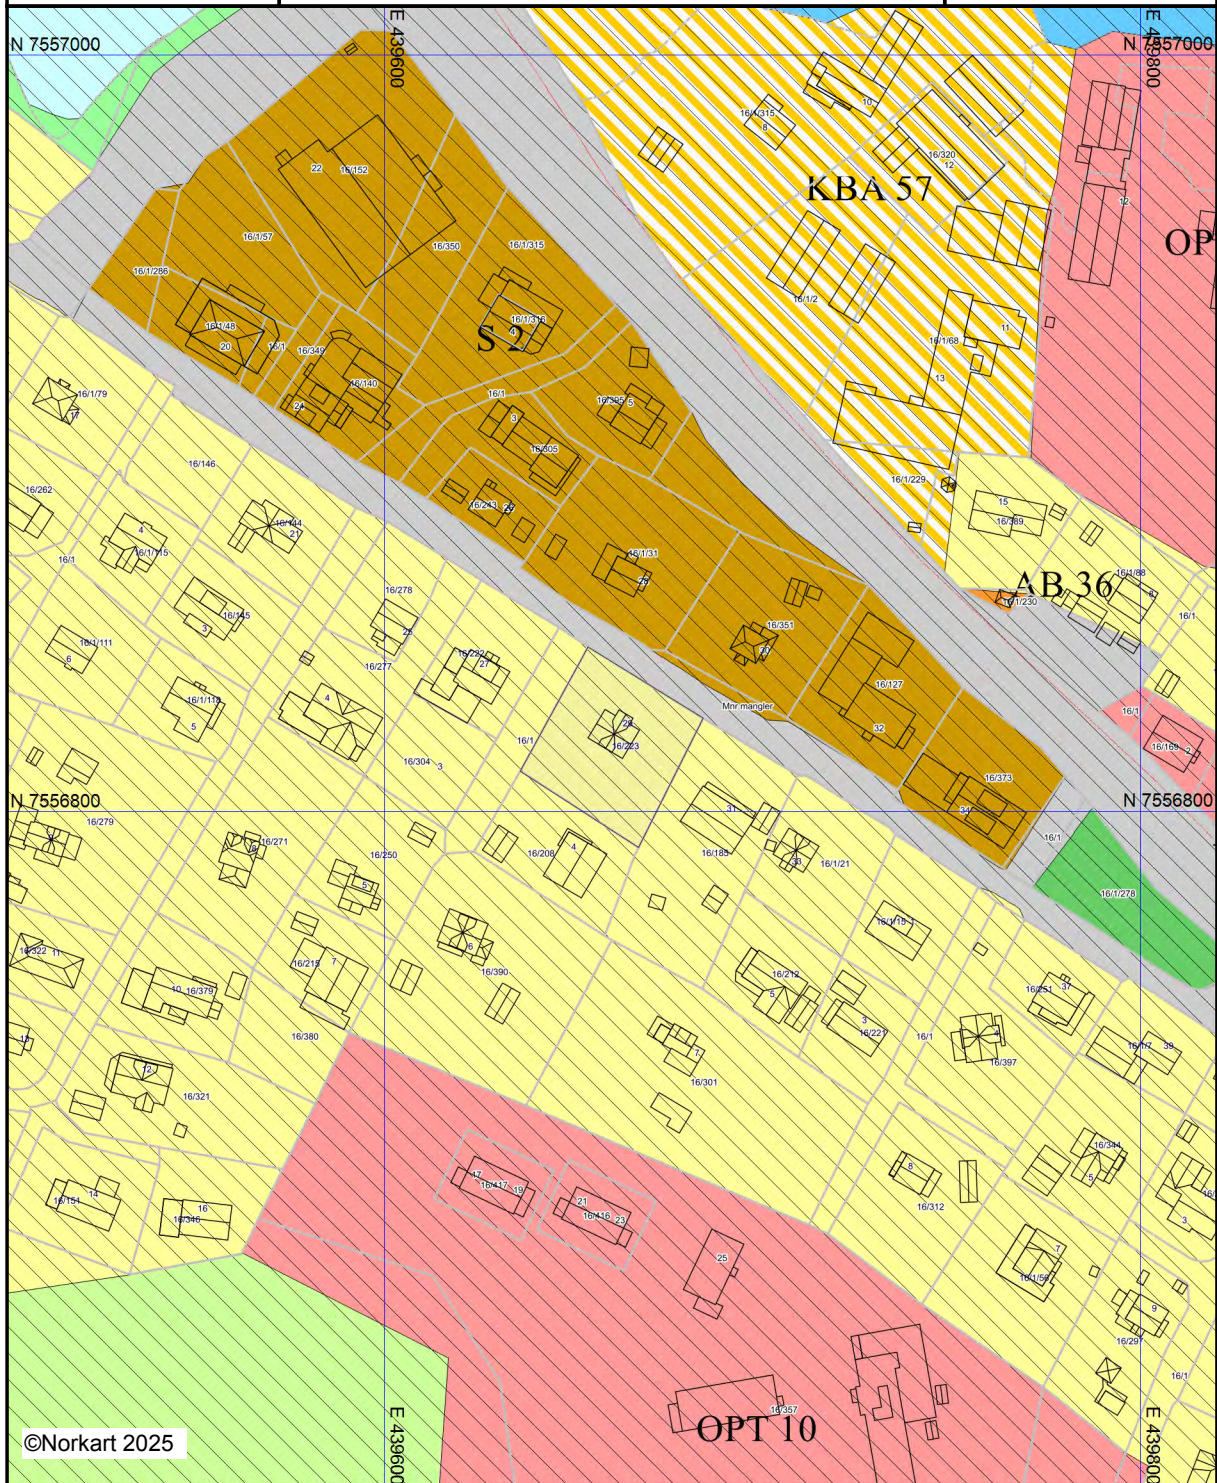

Kartet er produsert fra kommunens beste digitale kartbaser for området og inneholder viktige opplysninger om eiendommen og området omkring. Presentasjonen av informasjon er i samsvar med nasjonal standard. Kartet kan inneholde feil, mangler eller avvik i forhold til kravene i oppgitt standard. Kartet kan ikke benyttes til andre formål enn det formålet det er utlevert til uten samtykke fra kommunen jf. lov om åndsverk.

Tegnforklaring

Kommuneplan/Kommunedelplan PBL 2008

-  Gjennomføringsgrense
-  Gjennomføringsone - Krav om felles planeleg
-  Boligbebyggelse - nåværende
-  Sentrumsformål - nåværende
-  Tjenesteyting - nåværende
-  Andre typer bebyggelse - nåværende
-  Kombinert bebyggelse og anleggsformål - nå
-  Veg - nåværende
-  Grønnstruktur - nåværende
-  Grønnstruktur - fremtidig
-  LNFR-areal - nåværende
-  Bruk og vern av sjø og vassdrag med tilhøren
-  Ferdsel - nåværende
-  Forbudsgrense sjø

Felles for kommuneplan PBL 1985 og 2008

-  Planområde
-  Grense for arealformål
-  Gang-/sykkelveg - nåværende
-  Gang-/sykkelveg tunnel - nåværende
-  Gangveg - framtidig
-  Farled - nåværende
-  Kommune(del)plan - påskrift




Vestvågøy kommune

Reguleringsplankart

Eiendom: 16/223
Adresse: Gravdalsgata 29
Utskriftsdato: 27.08.2025
Målestokk: 1:1000



UTM-33

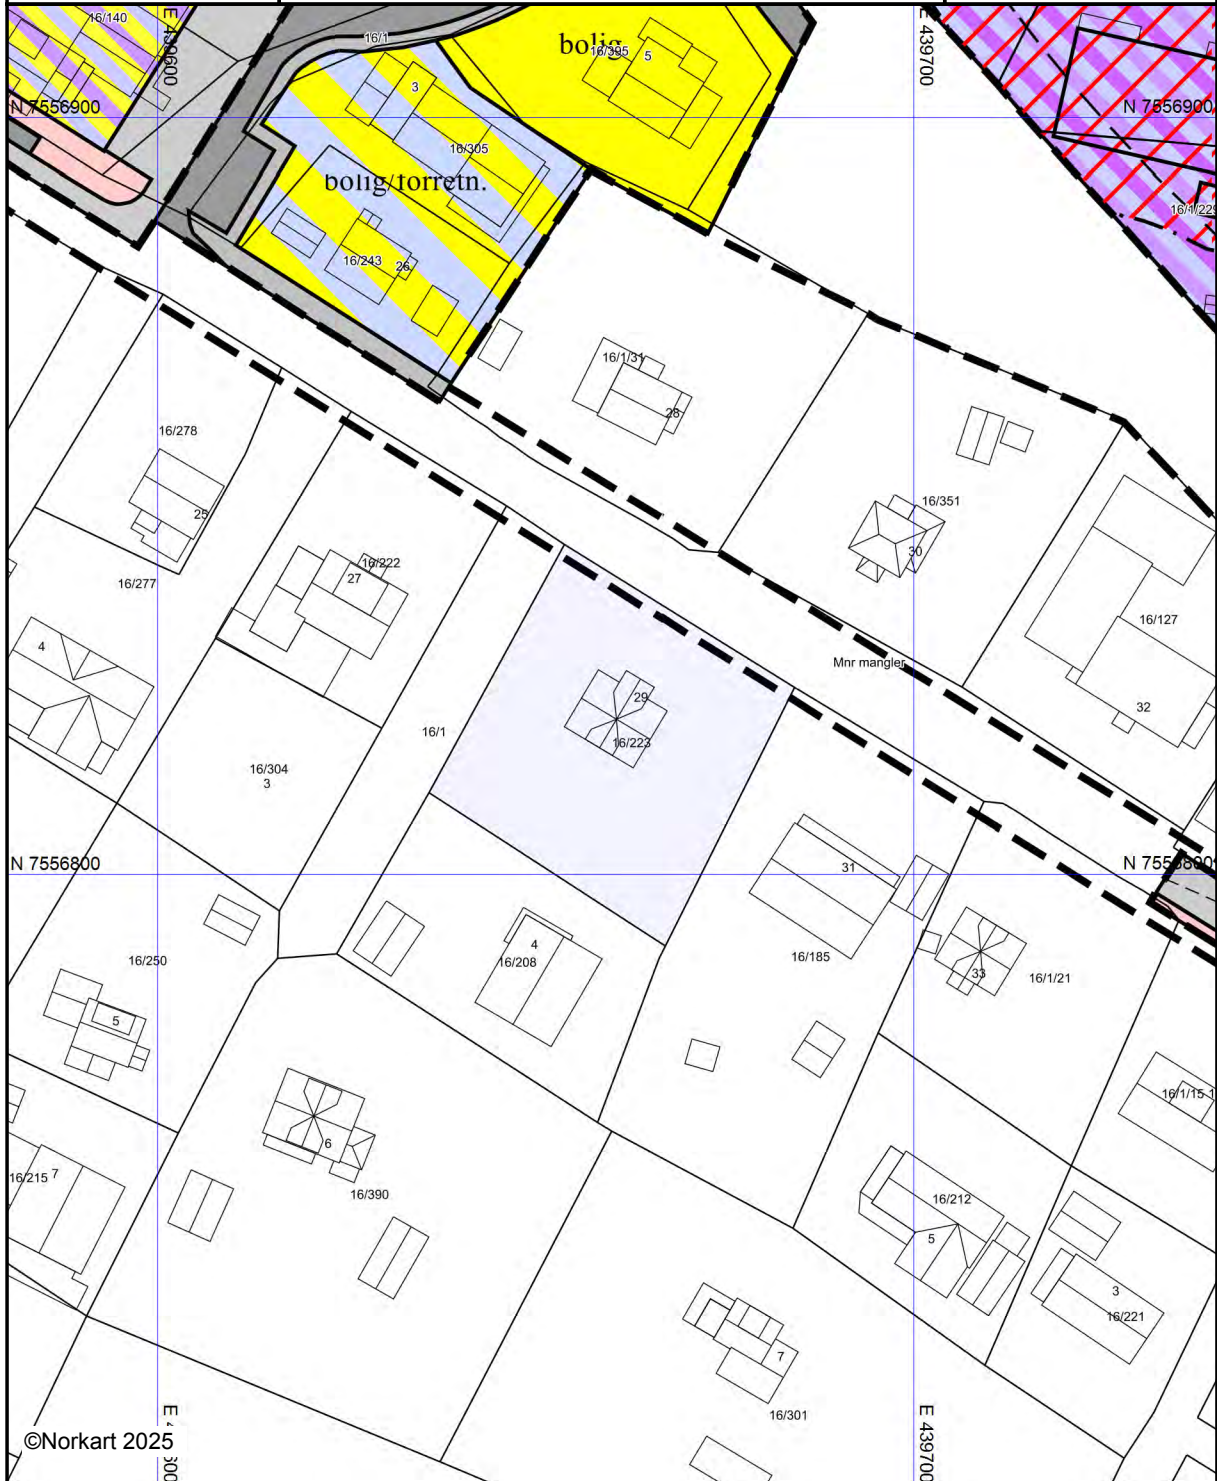

©Norkart 2025
E 439700
N 7556900

Kartet er produsert fra kommunens beste digitale kartbaser for området og inneholder viktige opplysninger om eiendommen og området omkring. Presentasjonen av informasjon er i samsvar med nasjonal standard. Kartet kan inneholde feil, mangler eller avvik i forhold til kravene i oppgitt standard. Kartet kan ikke benyttes til andre formål enn det formålet det er utlevert til uten samtykke fra kommunen jf. lov om åndsverk.

Tegnforklaring


Reguleringsplan/Bebyggelsesplan PBL 1985

-  Område for boliger med tilhørende anlegg
-  Kjøreveg
-  Gang-/sykkelveg
-  Bolig/Forretning

Reguleringsplan PBL 2008

-  Sikringsonegrense
-  Bolig/forretning/kontor
-  Forretning/kontor/industri
-  Veg
-  Fortau
-  Annen veggrunn - tekniske anlegg
-  Faresone - Flomfare
-  Sikringsone - Frisikt

Felles for reguleringsplan PBL 1985 og 2008

 -  Regulerings- og bebyggelsesplanområde
-  Planens begrensning
-  Formålsgrense
-  Faresonegrense
-  Regulert tomtegrense
-  Byggegrense
-  Bebyggelse som inngår i planen
-  Frisiktslinje
-  Påskrift reguleringsformål/arealformål

FORSLAG TIL REGULERINGSBESTEMMELSER FOR REGULERINGSPLAN FOR
EKSISTERENDE RV. 818 GJENNOM GRAVDAL.

§ 1

Bestemmelsene gjelder innenfor det området som på plankartet er vist med reguleringsgrense.
Det er innregulert kun trafikkformål i planen.

§ 2

Trafikkområde


Med trafikkformål forstås i planen eksisterende Rv. 818 med tilhørende skjærings- og fyllingsbredde, samt gang- og sykkelveg fra byggefelt Haug Syd til Sundsvegen, og fortau gjennom Gravdal fra Sundsvegen og fram til avkjørsel til Nordland Fiskerifagskole. Det tillates ikke andre avkjørsler innenfor reguleringsplanen enn de som er vist på planen.

§ 3

Felles

Mindre vesentlige unntak fra disse bestemmelsene kan, når særlige grunner taler for det, tillates av teknisk hovedutvalg innenfor rammen av bestemmelsene i bygningsloven og bygningsvedtektene. Etter at denne reguleringsplan med tilhørende bestemmelser er stadfestet, kan det ikke inngås privatrettslige avtaler som er i strid med planen og dens bestemmelser.

Leknes, 24. april 1990

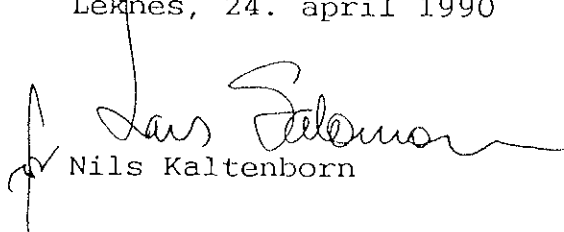
Nils Kaltenborn

Tvangssalg – en orientering til kjøpere

Tvangssalg reguleres av tvangsfullbyrdelsesloven som trådte i kraft den 01.01.1993. Salget forestås av medhjelper og salgsmåten er derfor et alternativ til salg på tvangsauksjon. Tvangsselges en eiendom er det stedlig tingrett og ikke hjemmelshaveren som tar de endelige beslutninger om salg. Markedsføringen, visninger og lignende skal imidlertid være mest mulig likt et ordinært eiendomssalg. Retten engasjerer en såkalt medhjelper, og det er kun eiendomsmeglere, advokater og lensmenn som kan inneha en slik oppgave. Kjøper skal i en slik prosess forholde seg til medhjelperen og ikke til hjemmelshaver eller retten.

Fatter du interesse for en eiendom som er på tvangssalg bør du orientere deg om denne type salgsprosess. I selve annonseringen er det ikke bekjentgjort at det er et tvangssalg, men i salgsoppgaven fremkommer dette tydelig. Medhjelperen innehar de samme forpliktelser som ved et ordinært salg, følgelig å innhente nødvendige opplysninger for eiendommen. Disse opplysninger skal mottas av kjøperen for bindende avtale om kjøp inngås. Dersom de lovbestemte opplysninger ikke er fremlagt skal dette opplyses, samt grunnen for dette.

På visningen og ved befaring av eiendommen oppfordres du til å gjennomgå eiendommen nøye. Det kan være fornuftig å medbringe en bygningskyndig. Hvis eiendommen har tydelige mangler kan det være hensiktsmessig å foreta en ytterligere gjennomgang av eiendommens tilstand av en takstmann. Hovedregelen ved salg av eiendom som tvangsselges er at den overtas i den stand den befinner seg i. Avhendingsloven gjelder ikke ved tvangssalg. Imidlertid hjemler tvangsfullbyrdelsesloven at kjøper kan kreve prisavslag hvis; eiendommen ikke samsvarer med opplysninger om vesentlige forhold som medhjelper har gitt. Hvis medhjelper har forsømt å gi opplysninger om vesentlige forhold som man måtte kjenne til og som kjøperen hadde grunn til å regne med å få. Hvis eiendommen er i vesentlig dårligere stand enn kjøperen hadde grunn til å regne med. Dette kommer bare til anvendelse dersom forholdene kunne antas å hatt innvirkning på kjøpet.

Kjøperen kan ikke heve kjøpet, men kan kreve prisavslag av nevnte grunner. Hvis enighet ikke oppnås må kjøper gå til søksmål mot den eller de kreditorer som har fått den del av kjøpesum som kreves redusert. Selv om det kreves prisavslag må kjøpesummen betales fullt ut, men kjøper kan kreve at den del av kjøpesum man mener skal tilbakeføres ikke utbetales til kreditorene før saken er avklart. Retten kan beslutte at kravet er grunnløst og likevel utbetale kjøpesummen til kreditorene. Er hele eller deler av eiendommen bortleid, overtar kjøper ansvar for leieforholdet.

Budgivning

Innkommne bud vil ikke bli sendt til retten før det innkommer bud som er nær markedspris. Budgivningen skjer i all hovedsak som ved et vanlig salg, men det er spesielle regler vedrørende akseptfrister, samt mulighet til å ta forbehold.

Budet må ha bindingstid på minimum 6 uker for å kunne komme i betraktning. Budgiver er bundet straks budet kommer til medhjelpers kunnskap. Settes det finansieringsforbehold vil budet ikke bli anbefalt akseptert før slik finansiering er i orden. Kjøper kan ikke ta forbehold om konsesjon eller odelsløsning.

Medhjelper formidler bud mellom budgivere, og kan ikke akseptere bud. Når medhjelper anser at høyeste bud er oppnådd oversendes budet til saksøker med anbefaling om at saksøker ber tingretten akseptere budet. Saksøker har ingen plikt til å sende en slik anmodning til retten, og kan når som helst trekke saken inntil budet er stadfestet av retten. Dette kan f.eks. skje hvis saksøkte betaler sin gjeld.

Etter at tingretten har akseptert budet har partene en måneds ankefrist på avgjørelsen. Det opprettes ikke kjøpekontrakt mellom partene ved et tvangssalg. Det er budaksepten og prospektet som er kontraktsdokumentet.

Oppgjør - overtakelse

Oppgjørsreglene i et tvangssalg avviker fra vanlige eiendomssalg. Loven bestemmer at oppgjør skal finne sted senest 3 måneder etter at medhjelper har anmodet om at budet skal aksepteres. For det tilfelle betaling ikke skjer påløper forsinkelsesrente. Det kan i visse tilfeller avtales en særskilt overtakelsesdato som avviker fra oppgjørsdato. Tidligere eier plikter å flytte så snart kjøper har blitt ny eier. Hvis flytting ikke skjer frivillig, kan kjøper kreve tvangsutkastelse.

Retten vil utstede skjøte etter at kjøpesummen er betalt og kjøperen har blitt eier. Retten utsteder skjøte som tinglyses på eiendommen. Medhjelper foretar oppgjøret, samt bistår med tinglysning av evt obligasjon og skjøte. De heftelser som forrige eier hadde og som ikke er avtalt å skulle overdras i forbindelse med kjøpet, blir samtidig slettet.

For ytterligere opplysninger om tvangssalg vises det til tvangsfullbyrdelsesloven kap. 11 og 12.

Advokat Arve Haakstad AS

Arve Haakstad

Pb. 703, 8301 Svolvær

Telefon: 76 07 44 00

E-post: hambre@advokatlofoten.no

Budskjema

Budet er gyldig frem til

Dato

Klokkeslett

Undertegnede gir herved bud på følgende eiendom

Adresse				Postnummer	Poststed
Gravdalsgata 29				8372	Gravdal
Gnr.	Bnr.	Seksjonsnr.	Festenummer	Kommune	
16	223			Vestvågøy	

Kjøpesum

Beløp	Beløp med bokstaver
-------	---------------------

I tillegg kommer vanlige omkostninger (dokumentavgift, tinglysingsgebyr og eventuelt gebyr til forretningsfører) jf. salgsoppgaven. Meglerprovisjon betales av selger.

Finansierungsplan

Disponibelt kontantbeløp. Beløpet må være fri egenkapital, dersom ikke annet er avtalt.			kr
Annet			kr
Låneinstitusjon	Referanse	Telefon	kr
Låneinstitusjon	Referanse	Telefon	kr
Låneinstitusjon	Referanse	Telefon	kr

Dersom overdragelsen er konsesjonspliktig, er det kjøperen som må søke konsesjon. Kjøperen vil være bundet selv om konsesjon ikke blir gitt. Hviler det odell på eiendommen, har kjøperen risikoen for om odelsretten blir benyttet. Undertegnede bekrefter å ha fått opplysninger om eiendommen gjennom prospekt/salgsoppgave for eiendommen fra megler/advokat. Det kan bare tas hensyn til bud som er bindende for budgiver i minst 6 uker fra den dato medhjelperen mottar budet. Budgiver kan forlenge bindingstiden innen fristens utløp.

Undertegnede er kjent med:

- at eiendommen selges etter reglene i tvangsfullbyrdelsesloven om tvangssalg, og at Lov om avhending av fast eiendom ikke gjelder ved tvangssalg.
- at det ikke blir skrevet kjøpekontrakt, men at dette bud, dersom det blir stadfestet av Tingretten, er bestemmende for rettigheter og plikter.
- at Tingrettens stadfestelse av budet kan påankes, at ankefristen er en måned regnet fra dato for Tingrettens stadfestelse, og at anke ikke medfører at forpliktelsene etter budet faller bort (med mindre stadfestelsen oppheves).
- at det gjelder særlige regler ved Tingrettens tvangssalg og at noen av de sentrale punkter er inntatt på den annen side av dette budskjema, som jeg/vi har lest.

Dersom Tingretten stadfester budet, gir undertegnede herved fullmakt til medhjelper **Advokat Arve Haakstad** til å begjære skjøte utstedt i undertegnades navn og utlevert til seg.

Budgiver(e)

Navn (Budgiver 1)			Fødselsnr. (11 siffer)	Navn (Budgiver 2)			Fødselsnr. (11 siffer)
Telefon privat	Telefon arbeid	Mobil		Telefon privat	Telefon arbeid	Mobil	
E-postadresse				E-postadresse			
Adresse				Postnummer	Poststed		

Underskrift

Jeg/vi er innforstått med at budet er bindende og aksepterer de salgsvilkår som gjelder for salget.

Sted og dato

Underskrift, budgiver 1

Underskrift, budgiver 2

Før du innleverer bud må nedenstående nøye gjennomgås:

Eiendommen selges i henhold til bestemmelsene i lov om tvangsfullbyrdelse. Tvangssalg ved medhjelper er et alternativ til å selge en eiendom på tvangsauksjon. At eiendommen tvangsselges innebærer at det er Tingretten, og ikke eier av eiendommen, som tar beslutningene i salgsprosessen.

Det fremgår ikke av annonsen at en eiendom tvangsselges, men det skal opplyses om dette i salgsoppgaven. Medhjelper innhenter og kontrollerer de samme opplysningene om eiendommen som man får som kjøper ved et frivillig salg.

Opplysningene skal gis skriftlig av medhjelper før bindende avtale inngås. Dersom medhjelper av ulike årsaker ikke har klart å fremskaffe de lovbestemte opplysninger om eiendommen, skal det opplyses om grunnen til at de ikke er fremskaffet.

Vær nøye når du besiktiger eiendommen. Ta gjerne med en bygningskyndig. Det kan være fornuftig å få avholdt en tilstandsrapport. En slik tilstandsrapport er en gjennomgang av eiendommens bygningsmessige standard.

Hovedregelen er at en eiendom som kjøpes på tvangssalg overtas i den stand den befinner seg. Bestemmelsene i avhendingsloven gjelder ikke, hvilket innebærer at reklamasjonsmulighetene er begrenset. Kjøper kan ikke heve kjøpet, men kan kreve prisavslag i følgende tilfeller:

- Eiendommen er ikke i samsvar med opplysninger om vesentlige forhold som medhjelperen har gitt, og som kan antas å ha innvirket på kjøpet.
- Medhjelperen har forsømt å gi opplysninger om vesentlige forhold som denne måtte kjenne til og som kjøperen hadde grunn til å regne med å få, såfremt unnlatelsen kan antas å ha innvirket på kjøpet, eller
- formuesgodet er i vesentlig dårligere stand enn kjøperen hadde grunn til å regne med.

Oppnås det ikke enighet om prisavslag, må kjøper eventuelt gå til søksmål mot den eller de av kreditorene som har fått den del av kjøpesummen som det kreves prisavslag for.

Kjøpesummen må betales selv om det kreves prisavslag, men kjøper kan kreve at beløp tilsvarende det beløp det kreves prisavslag for ikke utbetales til kreditorene før saken er avgjort. Dersom kjøperen ikke har reist søksmål om prisavslag innen to måneder regnet fra forfallstidspunktet for kjøpesummen, skal den tilbakeholdte del av kjøpesummen ikke lenger holdes tilbake. Tingretten kan avvise krav om tilbakeholdelse der Tingretten finner dette åpenbart grunnløst.

Dersom hele eller deler av eiendommen er bortleid, overtar kjøper tidligere eiers rettigheter og forpliktelser.

I hovedsak skjer budgivning på samme måte som ved et ordinært salg. Men budgiver bør merke seg følgende:

- Medhjelper sender ikke inn bud til Tingretten fortløpende, men har plikt til å avvente dette inntil et bud som er tilnærmet markedspris innkommer.
- Det gjelder spesielle frister for bindingstiden for budet. Vanligvis er denne minimum 6 uker for fast eiendom og 3 uker for kjøp av andelsleiligheter. Fristen kan imidlertid settes ned til to uker i en del tilfeller. Rådfør deg med medhjelperen!
- Bud med finansieringsforbehold vil normalt ikke bli anbefalt stadfestet før finansieringen er ordnet.
- Det er ikke anledning til å ta forbehold om konsesjon eller odelsløsning, kjøper må selv ta risikoen for utfallet.

Medhjelper formidler kun budene mellom partene. Medhjelper kan ikke akseptere bud. Medhjelper forelegger budet for saksøkeren (vedkommende som har forlangt at eiendommen skal tvangsselges) og andre rettighetshavere. Medhjelper anbefaler saksøker å begjære et bud stadfestet. Saksøker plikter ikke å rette seg etter medhjelpers anbefaling, og saksøker kan også trekke saken tilbake helt frem til budet er stadfestet av Tingretten. Dette kan f.eks. skje i tilfeller der saksøkte ordner opp i gjeldsforholdet før stadfestelse skjer.

Når Tingretten har stadfestet budet, har partene en måneds ankefrist på avgjørelsen. Budgiver må være oppmerksom på at selv om Tingretten stadfester et bud innen fristen, kan det ta noe tid å få Tingrettens meddelelse av stadfestelsen. Anken kan som hovedregel ikke begrunnes med innvendinger som ikke har vært fremsatt overfor Tingretten før kjennelsen ble avsagt. Det stadfestede budet er bindende for byderen selv om stadfestelsen påankes og det tar tid før anken blir avgjort. Blir stadfestelsen opphevet, er byderen fri.

Det er viktig å merke seg at det ikke opprettes kjøpekontrakt. Det er det stadfestede budet som trer i stedet for kontraktsdokumentet.

Det er spesielle regler for hvorledes oppgjøret skal foretas ved tvangssalg. Oppgjør skal skje på en bestemt oppgjørsdag. Oppgjørsdagen er vanligvis tre måneder etter at medhjelperen har forelagt et bud for Tingretten for stadfestelse. Betaler ikke kjøper på oppgjørsdag påløper det renter i henhold til bestemmelsen i tvangsfullbyrdsloven § 11-27.

Er eiendommen fraflyttet, kan medhjelperen dersom kjøper ønsker det, tillate at overtagelse skjer før oppgjørsdato. Skal eiendommen overtas før oppgjørsdato må hele kjøpesummen betales av kjøper før innflytting kan skje. Eventuell innflytting før ankefristens utløp skjer på kjøpers risiko.

Dersom en anke ikke er avgjort før oppgjørsdagen inntreffer, forskyves betalingsplikten. Kjøper må velge mellom å betale kjøpesummen på oppgjørsdato eller betale renter i henhold til bestemmelsene i tvangsfullbyrdslovens § 11-27 frem til betalingsplikten inntreffer.

Når kjøper er blitt eier, plikter saksøkte (tidligere eier) og hans husstand å fraflytte eiendommen. Flytter ikke saksøkte frivillig når kjøperen skal overta eiendommen, kan kjøper uten gebyr kreve utkastelse etter at kjøperen har innbetalt kjøpesummen. Kjøper blir ansvarlig for eventuelle sideutgifter f.eks. til bortkjøring og lagring av inventar. Begjæring om utkastelse kan sendes Namsmannen i det distrikt eiendommen er.

Når kjøper er blitt eier og stadfestelseskjennelsen er rettskraftig, vil Tingretten utstede skjøte som skal tinglyses på eiendommen. Vanligvis vil medhjelper forestå oppgjøret, og i den forbindelse be om en fullmakt fra kjøperen til å motta skjøtet fra Tingretten for tinglysing.

Når tvangssalgsskjøtet tinglyses, blir samtlige pengeheftelser som forrige eier hadde på eiendommen, og som kjøperen ikke skal overta, slettet. Andre heftelser enn pengeheftelser som har prioritet ved siden av eller etter saksøkerens krav, overtas av kjøperen utenfor kjøpesummen hvis den ikke er satt til side. Ved erverv av en andelsleilighet vil medhjelper sørge for at adkomstdokumentene blir tiltransportert den nye eieren.

Ovenstående er basert på hovedreglene for tvangssalg ved medhjelper i tvangsfullbyrdsloven.

Fremstillingen er ikke uttømmende.

Bestemmelsene finnes i kap. 11 og kap. 12 i lov om tvangsfullbyrdelse av 26. juni 1992.