

SUPERFICIES ÚTILES Y
CONSTRUIDAS DE LA VIVIENDA
COMPUTANDO AL 100%
LAS ÁREAS PISABLES.

SUPERFICIE UTIL CUBIERTA

VIVIENDA _____ 67.05 m2
100% PORCHE _____ 9.90 m2
TOTAL _____ 76.95 m2

SUPERFICIE UTIL DESCUBIERTA

PATIO _____ 3.06 m2
SOLARIUM _____ 38.45 m2
TOTAL _____ 118.46 m2

SUPERFICIE CONSTRUIDA

PLANTA BAJA _____ 58.12 m2
100% PORCHE _____ 10.30 m2
PLANTA PISO _____ 22.53 m2
TOTAL _____ 90.95 m2

SUPERFICIES OFICIALES
SEGÚN PROYECTO

SUPERFICIE UTIL



VIVIENDA _____ 67.05 m2
50% PORCHE _____ 4.95 m2
TOTAL _____ 72.00 m2

SUPERFICIE CONSTRUIDA

PLANTA BAJA _____ 58.12 m2
50% PORCHE _____ 5.15 m2
PLANTA PISO _____ 22.53 m2
TOTAL _____ 85.80 m2

VIVIENDA 54

ESCALA : 1/75

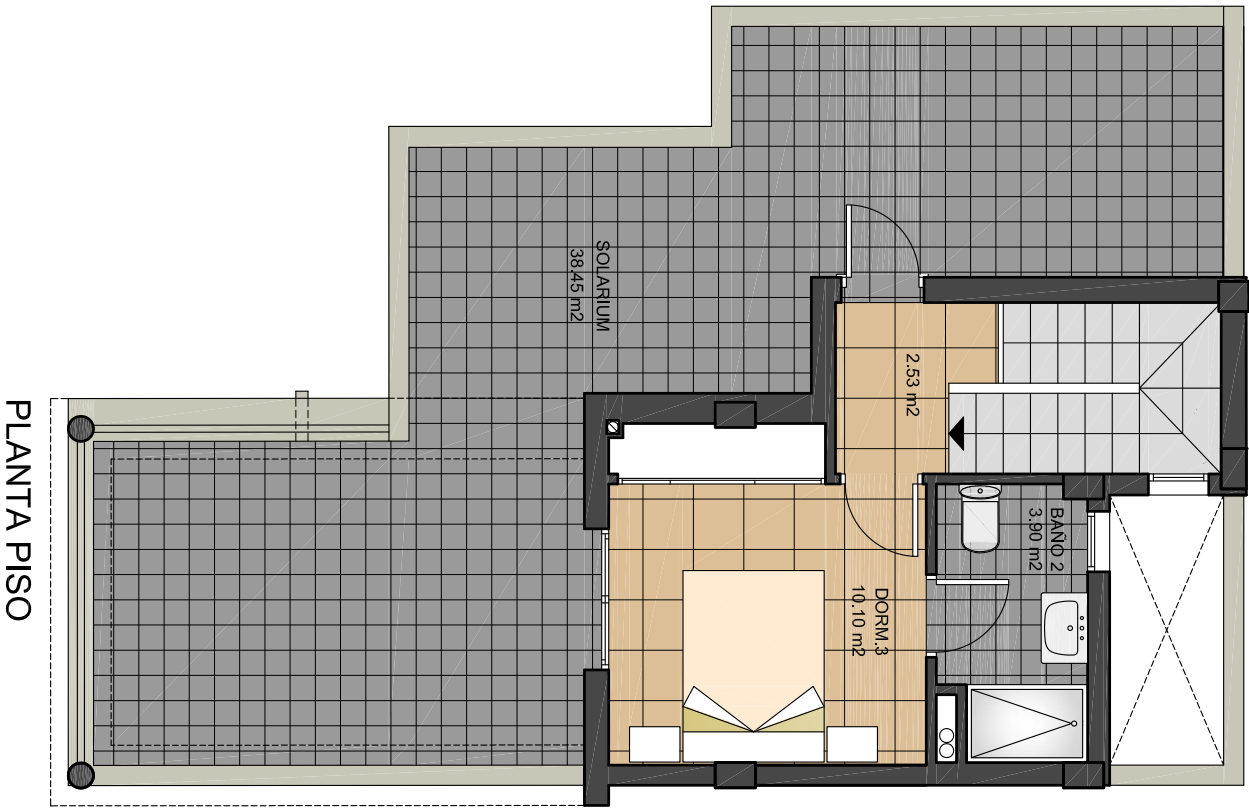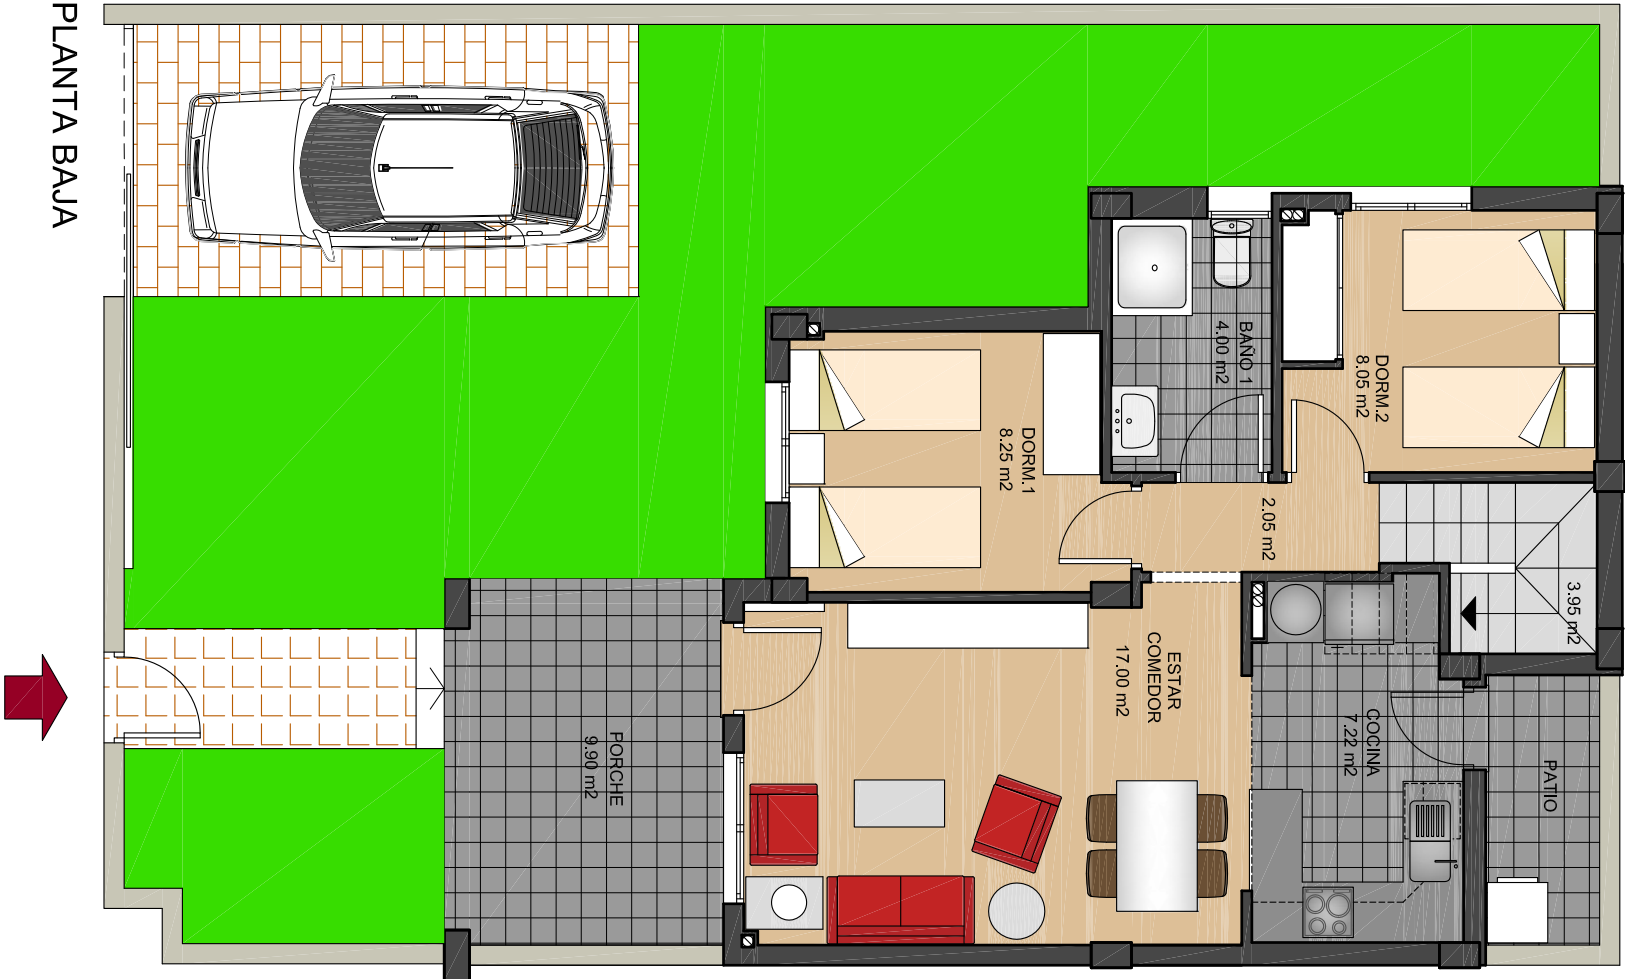

PROMOTOR: MOORSTYLE ESPAÑA, S.L.
P.P. RESIDENCIAL "EL MOLINO"
SECTOR 13A1- TOREVIEWEJA
BLOQUE 9

ARQUITECTO : DIEGO MACIA ERNICA