




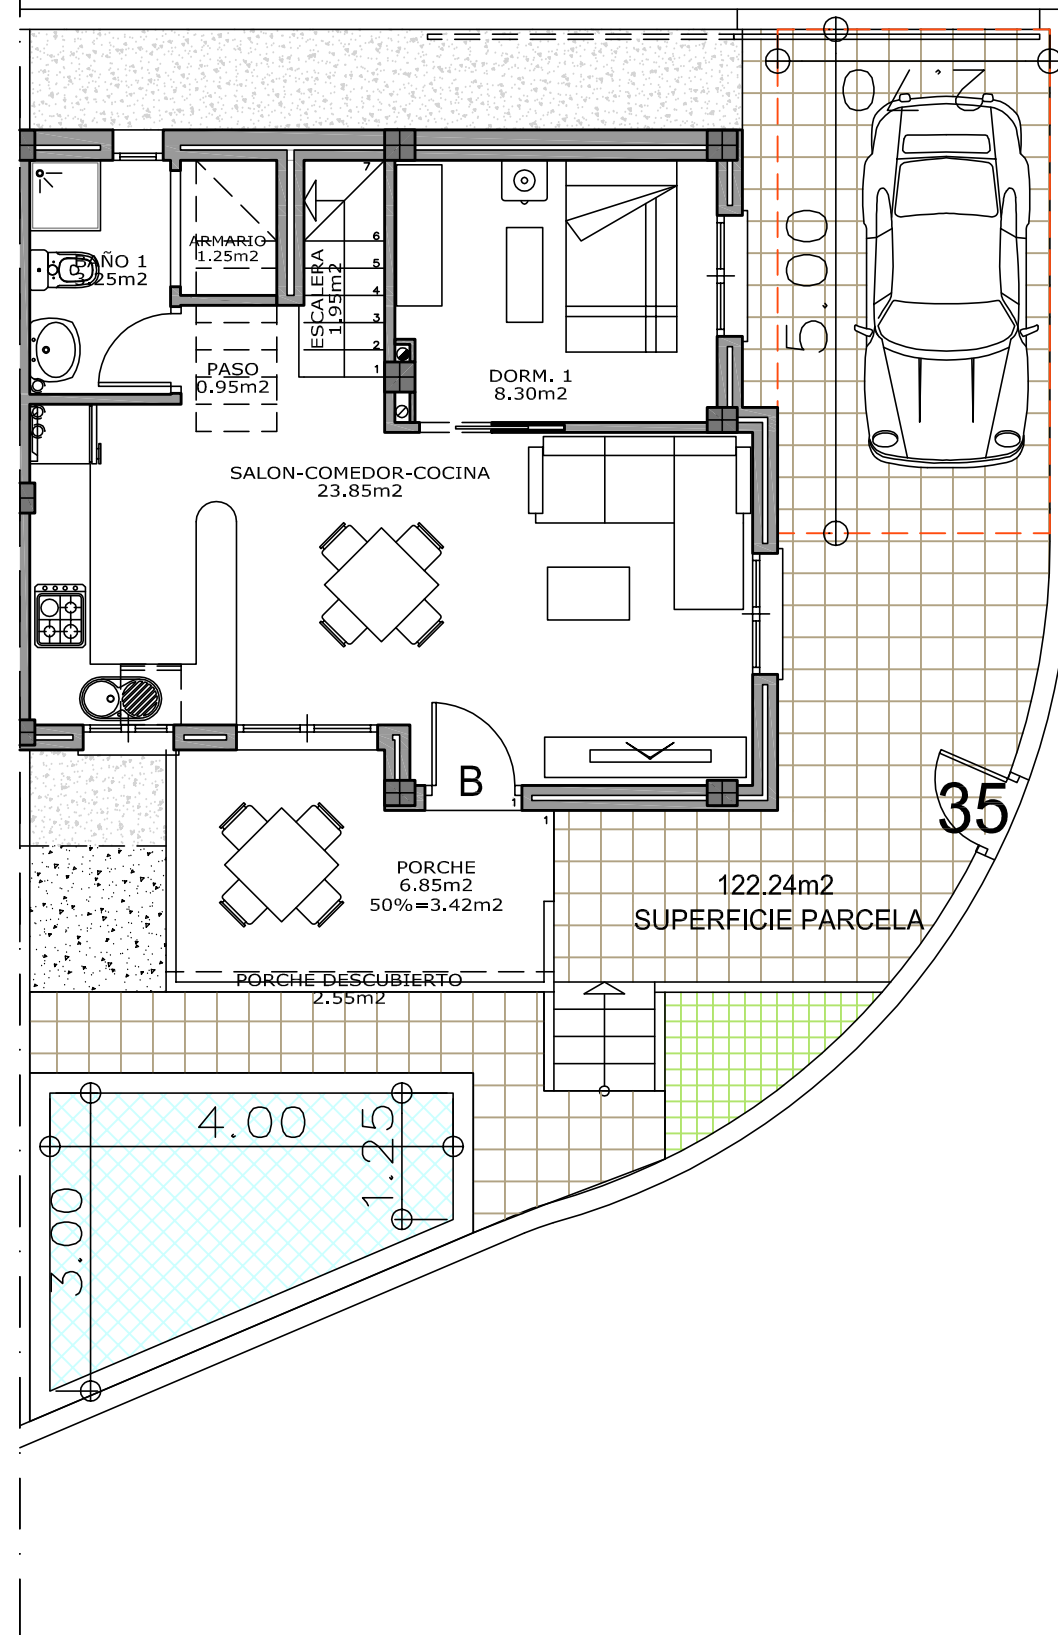

PLANTA BAJA
ESCALA 1/75

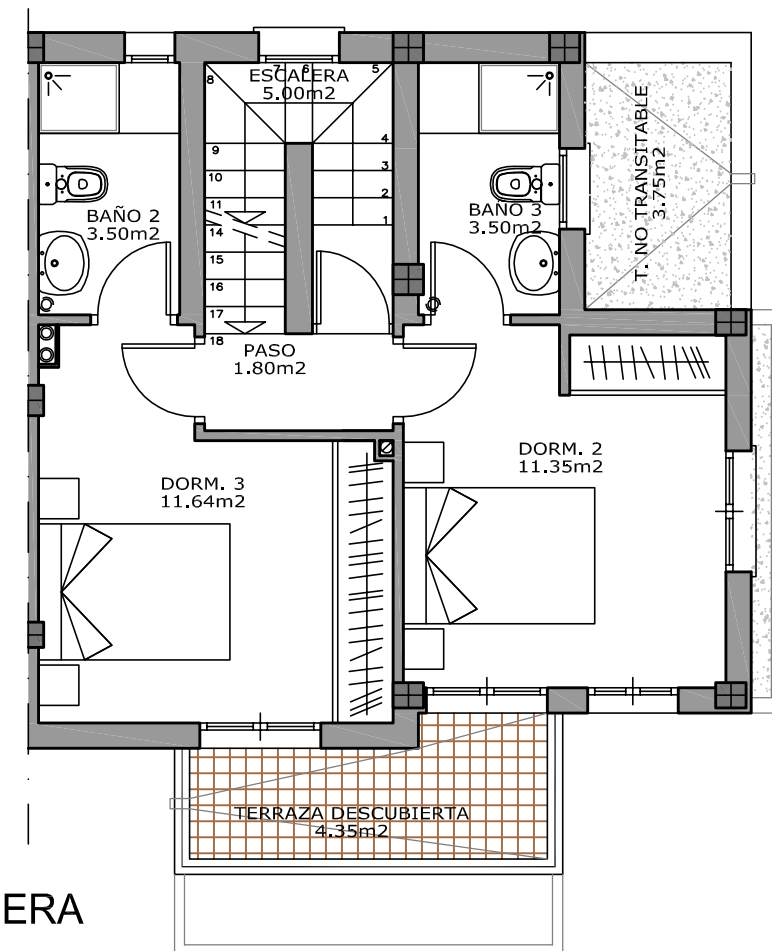

PLANTA PRIMERA

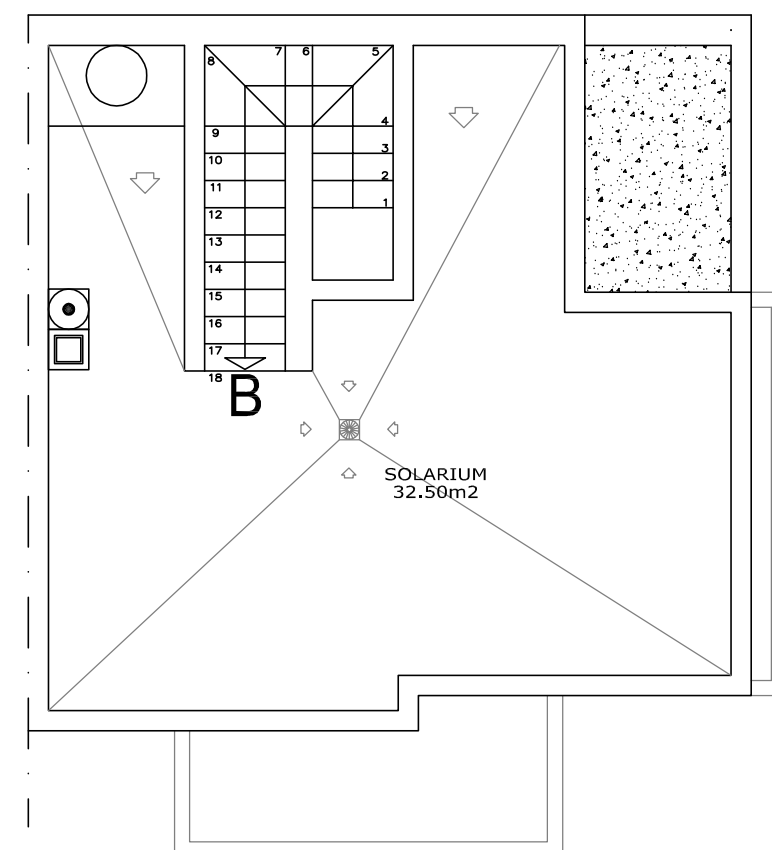

SOLARIUM