



EGGUM

Ideell halvpart av enebolig i rolige omgivelser.

ADRESSE: Eggumsveien 824, 8360 Bøstad

AREAL: Enebolig: BRA-i: 187 m²

TOMT: Eiet tomt 746,6 m²

PRISANTYDNING: Kr 850.000,- + omkostninger



ADVOKATHUSET **LOFOTEN**
MORTENSEN, HAAKSTAD & FARSTAD M.N.A.

ADRESSE:

Eggumsveien 824, 8360 Bøstad

MATRIKKE, TYPE OG EIERFORM:

Gnr. 86 bnr. 57, 59 og 60, i Vestvågøy kommune. Eiet tomt.

Det presiseres at det bare er 1/2 av hjemmel til eiendomsrett som er til salgs, den andre 1/2 er ikke omfattet av tvangssalget.

TILSTANDSRAPPORT:

Utført av: Takstingeniør Kristian Flaaten Olsen.

Befaringsdato: 02.12.2025. Rapportdato: 26.01.2026.

Tilstandsrapporten ligger vedlagt. Interessenter oppfordres til å sette seg godt inn i denne.

BESKRIVELSE OG BELIGGENHET:

Bolig fra 1977 med gjennomgående lav standard ut fra alder/konstruksjon.

Eiendommen ligger på Eggum i Vestvågøy kommune.

Eggum er et kystsamfunn beliggende på yttersida av Vestvågøy, kjent for sitt åpne landskap, nærhet til havet og utsikt mot storhavet i nord.

Området er preget av spredt bolig- og gårdsbebyggelse, med store natur- og friluftsområder i umiddelbar nærhet. Eggum har en karakteristisk kombinasjon av kulturlandskap og urørt natur, med fjellformasjoner, strandsoner og vidstrakte markområder som gir et særlig naturskjønt miljø.

BYGNINGER PÅ EIENDOMMEN:

Enebolig - Byggeår: 1977.

Standard

Bygget har gjennomgående lav standard. Se nærmere beskrivelse under Konstruksjoner.

Vedlikehold

Bygget er gammelt og bærer preg av manglende vedlikehold og oppgraderinger. Se nærmere beskrivelse under Konstruksjoner.

UTVENDIG

Taktekkingen er av stål/aluminiumsplater. Taket er besiktiget fra bakkenivå.

Boligen har takrenner og nedløpsrør av plast.

Veggene har bindingsverkskonstruksjon fra byggeår.

Fasade/kledning har liggende bordkledning.

Takkonstruksjonen har W-takstoler i tre.

Bygningen har malte trevinduer med 2-lags glass. Gjelder vegg mot øst og nord

Bygningen har malte trevinduer med 2-lags glass. Gjelder vegg mot sør og vest

Bygningen har malt hovedytterdør og malt balkongdør i tre fra 2019 i vegger mot nord og øst

Bygningen har teak hovedytterdør.

INNVEDIG

Innvendig er det gulv av laminat og belegg. Veggene har malte plater. Innvendige tak har himlingsplater. Gjelder overflater i 2.etg

Innvendig er det gulv av belegg. Veggene har malte plater. Innvendige tak har himlingsplater. Gjelder overflater i 1.etasje

Etasjeskiller er av trebjelkelag mellom etasjer og betongdekke mot grunnen

Boligen har elementpipe. Ingen ildsted

Boligen har malt tretrapp.

Innvendig har boligen finèrdører.

VÅTROM

Bad i 1.etg med vinylbelegg på gulv, malte plater på vegger og i himling.

Aktuell byggeforskrift er byggeforskrifter fra før 1997.

Hulltaking er ikke foretatt da det allerede er påvist andre avvik i våtsonen.

Bad i 2.etg med ukjent byggeår.

Flislagt gulv, baderomsplater på vegger og himlingsplater i tak.

KJØKKEN

Kjøkkenet har innredning med profilerte fronter. Benkeplaten er av laminat.

Det er kjøleskap, frysenskap, oppvaskmaskin og komfyr.

Det er kjøkkenventilator med avtrekk ut.

Kjøkkenet har innredning med glatte fronter og benkeplate av stål.

TEKNISKE INSTALLASJONER:

Innvendige vannledninger er av kobber med plastkappe.

Det er avløpsrør av plast.

Boligen har naturlig ventilasjon.

Det er installert luft/luft varmepumpe.

Varmtvannstanken er på ca. 200 liter.

Boligen mangler varsle- og slukkeutstyr i henhold til forskrift

TOMTEFORHOLD:

Det er ukjent byggegrunn.

Bygningen har grunnmur i lettklinkerblokker.

Eiendommen ligger i tilnærmet flatt terreng.

Septiktanken er av ukjent type og alder.

SAMMENDRAG AV BOLIGENS TILSTAND:

Boligen har fått flere TG2- Avvik som kan kreve tiltak og TG3- Store eller alvorlige avvik.

Dette er grundig beskrevet i tilstandsrapporten som ligger ved salgsoppgaven.

Interessenter bes om å sette seg godt inn i denne.

AREAL OG INNHOLD:

Enebolig:

1.etg: BRA-i_ 91 m² og består av Kjøkken, gang, bod, bad, hall m/trapp, soverom, entrè, bod 2.

2. etg: BRA-i: 96 m² og består av Hall m/trapp, stue, kjøkken, bad, soverom, soverom 2, bod.

Arealene er oppgitt av bygningssakkyndig på grunnlag av NS3940(2023).

Internt bruksareal (BRA-i) er areal innenfor boligens omsluttende vegger. Det er for eksempel stue, soverom, kjøkken, entrè, bad, loftsrom, innvendig bod og gangareal mellom disse. Dersom boligen består av en bruksenhet med flere selvstendige boenheter, skal de selvstendige boenhetene kategoriseres som BRA-i. Et eksempel på dette kan være en enebolig med adskilt utleieenhet.

Eksternt bruksareal (BRA-e) er for eksempel en ekstern bod, kjellerstue med egen inngang, gjesterom, tilleggsbygg eller andre rom som tilhører boenheten, men som ikke er direkte tilknyttet det interne arealet. Tilleggsbygg kan være for eksempel garasje, naust eller utvendig bod.

Innglasset balkong (BRA-b) er innglassede balkonger, verandaer og altaner som disponeres av boenheten.

Terrasse- og balkongareal (TBA) er arealet av terrasser, altaner, verandaer og åpne balkonger som er tilknyttet boenheten.

Boligens gulvareal (GUA) er boligens samlede gulvareal og areal med lav takhøyde ALH er areal uten krav til minste himlingshøyde.

ANTALL SOVEROM:

3

Antall soverom er angitt etter Forbrukertilsynets retningslinjer, og inkluderer kun soverom som er godkjent til varig opphold. Antall soverom angitt av bygningssakkyndige i tilstandsrapport er angitt etter takstbransjens retningslinjer, der det er den faktiske bruken av rommet på markedsføringstidspunktet som er avgjørende. Bruken av rommet kan likevel være i strid med byggetekniske forskrifter og/eller manglende godkjennelse, bruksendringer til rom for varig opphold m.m.

LOVLIGHET:**Enebolig:**

Det foreligger byggesgodkjente tegninger på boligen datert 07.07.1977, men det er avvik fra disse. Det er gjort fasademessige endringer under renovering der enkelte vinduer er tettet igjen. Oppdaterte tegninger bør sendes til kommunen.

Kjøper overtar ansvar og risiko for forholdet.

ADKOMST:

Adkomst fra direkte fra offentlig vei.

VANN OG AVLØP:

Eiendommen har vannforsyning fra privat vannverk i området.

Eiendommen har avløp via septiktank med overløp til grøft. e.l.

REGULERING:

Arealformål jfr. Kommundelplan: Boligbebyggelse.

OM TOMTEN:

Tomt: 746,6 m²

Eiendommen er tilnærmet flat. Grunnet snø på befaringstidspunktet er det ikke nærmere beskrivelse av innhold på eiendommen.

FYRING/OPPVARMING:

Boligen har elementpipe. Ingen ildsted.

Boligen har installert luft/luft varmepumpe fra 2016.

Det har ikke vært avholdt service på anlegget senere år.

KOMMUNALE AVGIFTER OG EIENDOMSSKATT:

Eiendomsskatt: kr 907 pr år. (2024)

Renovasjonsgebyr: kr 9.057,06 pr år. (2026)

Vannavgift Eggum vannverk: 2.500 pr år.

AREALSTATUS OG KONSESJON:

Kjøper har risiko for konsesjon at hans erverv er konsesjonsfritt eller blir gitt. Et bud vil kunne stadfestes/aksepteres av retten uavhengig av konsesjonsspørsmålet, slik at kjøper vil være bundet av budet selv om konsesjonsspørsmålet ikke er avklart for fordel for kjøper eller at konsesjon ikke innvilges.

PRISANTYDNING OG OMKOSTNINGER FOR DEN IDEELLE HALVPARTEN:

I tillegg til kjøpesummen, betaler kjøper alle omkostninger som følge av eierskiftet, herunder dokumentavgift 2,5% av kjøpesum, tinglysningsgebyr kr 545,-, samt registrering av pantedokument kr 545,-.

Prisantydning: Kr. 850.000,-

Dokumentavgift: Kr. 21.250,-

Tinglysningsgebyr skjøte: Kr. 545,-

Tinglysningsgebyr pantedok. Kr. 545,-

Kjøpesum med omkostninger: Kr. 872.340,-

Regnestykket forutsetter at det kun tinglyses ett pantedokument og at eiendommen selges til takstverdi.

FERDIGATTEST:**Enebolig:**

Det foreligger ferdigattest på nybygg av 25.01.1978 i kommunens arkiver.

Ferdigattest ligger vedlagt salgsoppgaven. Dette gir ingen garanti for at det ikke er utført arbeid på garasjen som ikke er byggemeldt eller godkjent.

ENERGIKARAKTER:

F- Rød.

FORMUESVERDI:

Formuesverdien er innhentet fra Skatteetaten.

Primærbolig: kr. 749.499 (2024)

Sekundærbolig: kr. 2.997 996 (2024)

HEFTELSE:

1918/900315-2/77 Erklæring/avtale

Kopi av tinglyst dokument fås ved henvendelse til medhjelper.

TVANGSSALG:

Dette er et tvangssalg hvor advokat er oppnevnt som medhjelper av Tingretten. Tvangssalg reguleres av tvangsfullbyrdelsesloven av 26.juni 1992 nr. 86. Lov om avhending av fast eiendom gjelder ikke ved tvangssalg. Kjøperen har begrenset adgang til å påberope mangler. Det vil ikke bli skrevet kjøpekontrakt. Budet, dersom det blir stadfestet av Tingretten tjener som kontraktsdokument. Tingretten kan når som helst endre sin beslutning om tvangssalg ved medhjelper og trekke tilbake oppdraget.

OVERTAKELSE OG OPPGJØR:

Partene har en måneds ankefrist fra det tidspunkt Tingretten stadfester budet. Dette vil si at handelen ikke endelig har kommet i stand før ankefristens utløp. Oppgjørsgdag / overtakelse er normalt tre måneder fra den dag medhjelper oversender budet til Tingretten for stadfestelse. Dersom eiendommen er fraflyttet, kan det være mulig å overta eiendommen før fastsatt oppgjørsgdag dersom kjøpesummen er innbetalt. Overtagelse kan allikevel ikke skje før en måned etter at budet er stadfestet. Kjøpesummen skal innbetales til meglers klientkonto.

Hele kjøpesummen med omkostninger må være innbetalt og disponibel for medhjelper på medhjelpers klientkonto, senest på siste virkedag innen oppgjørsgdato.

MEDHJELPERS GODTGJØRELSE:

Medhjelpers vederlag dekkes av kjøpesummen, og etter de regler som er gitt i medhjelperforskriften § 3-3 og eventuelt § 3-6.

MANGELSBEFØYELSER:

Kjøper har begrensede muligheter til å fremsette eventuelle mangelsbeføyelser. Da salget er et tvangssalg kan kjøpet ikke heves. Er opplysninger imidlertid holdt tilbake, eller boligens tilstand er vesentlig redusert i forhold til på visningstidspunktet, kan den ansvarlige holdes erstatningsansvarlig, eller prisavslag kreves, jf. tvfbl § 11-39

VASK AV BOLIG, NØKLER ETC:

Da salget er et tvangssalg, kan det forekomme at boligen overleveres uten at normal rydding og rengjøring har funnet sted. Det kan også forekomme at nøkkelsett ikke er komplette. Dette er forhold som ligger utenfor medhjelperoppdraget. Omkostninger i slike tilfeller må dekkes av kjøper.

BUDGIVNING OG BUDFRIST:

Dersom du etter besiktigelsen ønsker å kjøpe eiendommen, bør du så snart som mulig inngi skriftlig kjøpetilbud til medhjelper. Budet må være uten forbehold. Dokumentasjon på finansiering vedlegges budet. Det kan bare tas hensyn til bud som er bindende for budgiver i minst seks uker. Medhjelper oversender normalt det høyeste/beste budet til Tingretten for stadfestelse.

LOV OM HVITVASKING:

I henhold til lov om hvitvasking og terrorfinansiering har megler plikt til å gjennomføre kontrolltiltak ovenfor kunder. Dette innebærer å bekrefte kunders identitet på bakgrunn av fremvist gyldig legitimasjon. Videre innebærer det å få bekreftet identiteten til eventuelle reelle rettighetshavere, og å innhente opplysninger om kundeforholdets formål.

Kjøpers innbetaling skal foretas fra norsk bank/finansinstitusjon. Selgers oppgjør vil skje til konto i norsk bank/finansinstitusjon. Dersom megler får mistanke om brudd på hvitvaskingsreglementet i forbindelse med en eiendomshandel, og megler ikke klarer å få avkreftet denne mistanke, har megler plikt til å rapportere dette til Økokrim.

Melding sendes Økokrim uten at partene varsles. Megler kan i enkelte tilfeller også ha plikt til å stanse gjennomføring av handelen.

HJEMMELSHAVER:

Svein-Frode Ostad Edvardsen og Tonje Helen Edvardsen.

ANSVARLIG MEGLER/MEDHJELPER:

Advokat Stig E. Mortensen

Postboks 703, 8301 Svolvær

Telefon 76 07 44 00 E-post: hambre@advokatlofoten.no

VEDLAGTE DOKUMENTER:

Bilder

Tilstandsrapport av 26.01.2026

Kommunepakke Vestvågøy kommune

Orientering om tvangssalg ved medhjelper

Budskjema













Tilstandsrapport



Enebolig



Eggumsveien 824, 8360 BØSTAD



VESTVÅGØY kommune



gnr. 86, bnr. 57

Markedsverdi

850 000

Sum areal alle bygg: BRA: 187 m² BRA-i: 187 m²



Befaringsdato: 02.12.2025

Rapportdato: 26.01.2026

Oppdragsnr.: 20689-1537

Referansenummer: BE4299

Autorisert foretak: Byggmesteren Lofoten AS

Sertifisert Takstingeniør: Kristian Flaaten Olsen



Rapporten kan brukes i inntil ett år etter rapportdato, og kan ikke gjenbrukes ved flere boligsalg i denne perioden. Skjer det endringer, oppstår skader også videre på boligen, bør du som selger be om oppdatert rapport.

Norsk takst

Norsk takst er bransjeorganisasjonen for landets bygningssakkyndige og takstforetak, med om lag 1400 sertifiserte medlemmer fordelt på omtrent 1000 bedrifter. I boligomsetningen regnes takstrapportene som et helt avgjørende element i den informasjonen som gjøres tilgjengelig for kjøper. Årlig leverer medlemmene rundt 120.000 slike takster. Det gir unik oversikt over norske boliger, og bidrar til at alle oppdrag kan utføres med utgangspunkt i erfaringsbasert kvalitet.



Det stilles høye krav til utdanning, sertifisering og yrkesetikk. Norsk takst er opptatt av at boligomsetningen skal være trygg, og legger vekt på å opptre uavhengig av andre bransjeaktører. Bygningssakkyndige fakturerer sine tjenester uten hensyn til hvilken pris som oppnås, og skal heller ikke på annen måte ha noen egeninteresse knyttet til handelen.

Uavhengighet og god fagkunnskap har over tid bygget troverdighet og tillit. Både selger og kjøper skal kunne stole på bygningssakkyndiges vurderinger. For tilfeller der det likevel skulle oppstå misnøye med utført arbeid, har vi sammen med Forbrukerrådet etablert en klagenemnd.

Norsk takst har en sentral rolle i utviklingen av norske standarder, regler og profesjonsprinsipper, og representerer bransjen i alle relevante internasjonale fora. Dette sikrer at norske bygningssakkyndige tidlig kan tilpasse seg krav og bransjetrender fra utlandet, samtidig som takseringsfaget får en norsk stemme på verdensbasis. Organisasjonen bidrar i næringspolitisk sammenheng, og har vært en pådriver for å sikre at lover og regler gir trygghet for forbrukerne i boligomsetningen.

Byggmesteren Lofoten As

Byggmesteren Lofoten leverer taksttjenester samt prosjektering, utførelse og kontroll av byggeprosjekter



Rapportansvarlig

Kristian F. Olsen

Kristian Flaaten Olsen
Uavhengig Takstingeniør
kristian@nordpatakst.no
958 80 855



Dette trenger du å vite om tilstandsrapporten



Hva er en tilstandsrapport?

En tilstandsrapport beskriver synlige skader/avvik eller tegn på skader/avvik på boligen. Rapporten fremhever vanligvis ikke positive egenskaper ved boligen.



Hva vurderer en bygningssakkyndig?

Den bygningssakkyndige vurderer boligen ut fra hva man kan forvente av en bygning av samme alder og type. Vurderingen gjøres som regel mot hvordan det var vanlig å bygge og regler som gjaldt da boligen ble oppført (søknadstidspunktet). Forhold som er vanlige for bygningens alder, slik som slitasje etter normal bruk regnes ikke som avvik.



Hva inneholder tilstandsrapporten?

Den bygningssakkyndige undersøker rom og bygningsdeler slik det kommer frem av [Forskrift til avhendingsloven](#). Tilstandsrapporten inneholder bare avvik som den bygningssakkyndige kan se eller kontrollere med enkle hjelpemidler. Det gjøres ikke nærmere undersøkelser slik som åpning av vegger eller andre bygningsdeler. I vegg mot våtrom og rom under terreng kan det borres et hull for å gjøre enkle undersøkelser slik som fuktsøk.

Når du kjøper en brukt bolig

Når du kjøper en brukt bolig, er det viktig å være oppmerksom på at dette ikke kan sammenlignes med å kjøpe en ny bolig. Måten boligen ble bygget på kan være annerledes enn i dag. Bygninger svekkes over tid, og utsettes for slitasje blant annet på grunn av bruk og vær og vind. Mange boliger fornyes helt eller delvis, noen i flere omganger, eller det oppføres tilbygg. Særlig for boliger som er pusset opp eller endret, er det viktig å merke seg at fornyelse av overflater ikke nødvendigvis betyr at bygningsdeler under er forbedret.

Vurdering mot byggregler

Den bygningssakkyndige vil vurdere boligen mot hvordan det var vanlig å bygge og regler som gjaldt på søknadstidspunktet. Den bygningssakkyndige ser etter avvik som har betydning for og som reduserer boligens funksjon og verdi, og som kommer frem av forskrift til avhendingslova.

Noen bygningsdeler og forhold vil den bygningssakkyndige vurdere mot dagens regelverk. Etter dagens regelverk vil disse kunne få avvik og/eller TG2 eller TG3 uten at det nødvendigvis er krav om at avviket utbedres. Dette kan gjelde sluk, tettesjikt og fall på bad og vaskerom, forhold som gjelder sikkerhet mot brann, rekkverk, trapper osv.

Tilstandsrapporten beskriver ikke hele boligen

BYGNINGSSAKKYNDIGE SER FOR EKSEMPEL IKKE PÅ

- vanlig slitasje og normal vedlikeholdstilstand • bagatellmessige forhold som ikke påvirker bygningens bruk eller verdi vesentlig • etasjeskillere • tilleggsbygg slik som garasje, bod, anneks, naust også videre • utvendige trapper • støttemurer • skjulte installasjoner • installasjoner utenfor bygningen • full funksjonstesting av el- og VVS-installasjoner • geologiske forhold og bygningens plassering på grunnen • bygningens planløsning • bygningens innredning • løsøre slik som hvitevarer • utendørs svømmebasseng og pumpeanlegg • bygningens estetikk og arkitektur • bygningens lovlighet (bortsett fra bruksendringer, brannceller og forhold som åpenbart kan påvirke helse, miljø og sikkerhet) • fellesarealer (med mindre boligeier har vedlikeholdsplikt for fellesarealer og dette er kjent for bygningssakkyndig, eller fellesarealet har en særlig tilknytning til boligen).

© iVerdi 2023 © Norsk takst 2023

Malen til denne rapporten, inkludert standardtekstene fra Norsk takst, er vernet etter åndsverkloven og kan kun benyttes av medlemsforetakene i Norsk takst og av takstingeniører som er sertifisert i slikt foretak, samt av kunder hos iVerdi og studenter hos NEAK. For andre aktører er eksemplarframstilling av malen og standardtekster, som utskrift og annen kopiering til bruk som grunnlag for tilsvarende rapporter, bare tillatt når det er hjemlet i lov (kopiering til privat bruk, sitat o.l.) eller avtale med Norsk Takst ([Forside](#)) eller iVerdi ([Hjem-iVerdi](#)).

Utnyttelse i strid med lov eller avtale kan medføre erstatnings- og straffeansvar.

Dette trenger du å vite om tilstandsrapporten

Tilstanden vurderes med ulike tilstandsgrader

Tilstanden gir uttrykk for en gitt forventet tilstand, blant annet vurdert ut fra alder og normal bruk. Ved Tilstandsgrad 0 (TG0) og Tilstandsgrad 1 (TG1) gir den bygningssakkyndige normalt ingen begrunnelse for valg av tilstandsgrad. Grunnen er at bygningen eller bygningsdelen da bare har normal slitasje. Ved skjulte konstruksjoner kan alder alene avgjøre tilstandsgrad. Når bygningssakkyndige anbefaler tiltak, for eksempel utbedringer, må brukeren av rapporten vurdere om tiltakene er nødvendige og lønnsomme.

Når den bygningssakkyndige velger tilstandsgrad, baseres vurderingen på faste kriterier som følger av gjeldende bransjestandard for Teknisk tilstandsanalyse ved omsetning av bolig og Forskrift til avhendingslova.



TILSTANDSGRAD 0, TG0: INGEN AVVIK

Bygningsdelen skal være tilnærmet ny, ikke vise tegn på slitasje og det skal være lagt frem dokumentasjon på faglig god utførelse. Det er ingen merknader til delen.



TILSTANDSGRAD 1, TG1: MINDRE AVVIK

Bygningsdelen skal bare ha normal slitasje, og straktiltak skal ikke anses som nødvendig. Graden kan også brukes når delen er ny, men der dokumentasjon på faglig god utførelse mangler.



TILSTANDSGRAD 2, TG2: VESENTLIGE AVVIK OG MINDRE AVVIK SOM ETTER NS 3600 GIR TG 2

Bygningsdelen skal enten ha feil utførelse, en skade eller symptomer på skade, sterk slitasje eller nedsatt funksjon. Graden gis når bygningsdelen trenger vedlikehold eller tiltak i nær fremtid. Graden skal også brukes når delen er gammel og det er grunn til å varsle om faren for skader på grunn av alderen, eller når det er grunn til å overvåke delen spesielt på grunn av fare for større skader eller følgeskader.



TILSTANDSGRAD 3, TG3: STORE ELLER ALVORLIGE AVVIK

Denne tilstandsgraden brukes ved kraftige tegn på forhold som man må regne med trenger utbedring straks eller innen kort tid. Det er påvist funksjonssvikt eller sammenbrudd.



IKKE UNDERSØKT/IKKE TILGJENGELIG FOR UNDERSØKELSE

Det kan være avvik/skader som ikke er avdekket.

Informasjon om utbedringskostnader

Utbedringskostnadene i rapporten er sjablongmessige anslag basert på observerte forhold som feil, skader eller uregelmessigheter, samt foreslåtte tiltak. Disse anslagene er veiledende, angis i fem intervaller, er basert på generelle erfaringstall, og må ikke forveksles med konkrete pristilbud fra håndverkere eller entreprenører. Faktiske kostnader kan variere betydelig, avhengig av individuelle valg, materialpriser og markedsforhold. For å få en nøyaktig vurdering av utbedringskostnadene anbefales ytterligere undersøkelser og innhenting av flere pristilbud fra kvalifiserte fagfolk. Slike anslag gis for TG3, der dette er mulig.



Tiltak under kr 20 000



Tiltak mellom kr 20 000 – 100 000



Tiltak mellom kr 100 000 – 200 000



Tiltak mellom kr 200 000 – 500 000



Tiltak over kr 500 000

Beskrivelse av eiendommen

Enebolig fra 1977 der de fleste konstruksjoner er fra byggeår og det må påregnes en del kostnader til blant annet utskifting av tekniske konstruksjoner som vannrør, avløpsrør og strømmnett.

Våtrom og en god del av innvendige overflater står foran utskifting.

Utvendig er 2 av 4 vegger renoverert med ny trekledning og nye vinduer og dører mens de 2 resterende veggene har behov for samme renovering. Tidspunkt for utskifting av taktekker nærmer seg.

Dette sammendraget gir kun en kortfattet oppsummering av tilstanden. For å få en fullstendig forståelse av boligens tilstand må hele rapporten leses grundig.

Enebolig - Byggeår: 1977

UTVENDIG

[Gå til side](#)

Taktekkingen er av stål/aluminiumsplater. Taket er besiktiget fra bakkenivå.

Boligen har takrenner og nedløpsrør av plast.

Veggene har bindingsverkskonstruksjon fra byggeår.
Fasade/kledning har liggende bordkledning.

Takkonstruksjonen har W-takstoler i tre.

Bygningen har malte trevinduer med 2-lags glass. Gjelder vegg mot øst og nord
Bygningen har malte trevinduer med 2-lags glass. Gjelder vegg mot sør og vest

Bygningen har malt hovedytterdør og malt balkongdør i tre fra 2019 i vegg mot nord og øst
Bygningen har teak hovedytterdør.

INNSENDIG

[Gå til side](#)

Innvendig er det gulv av laminat og beleg. Veggene har malte plater. Innvendige tak har himlingsplater.
Gjelder overflater i 2.etg

Innvendig er det gulv av beleg. Veggene har malte plater.
Innvendige tak har himlingsplater.
Gjelder overflater i 1.etasje

Etasjeskiller er av trebjelkelag mellom etasjer og betongdekke mot grunnen

Boligen har elementpipe. Ingen ildsted

Boligen har malt tretrapp.

Innvendig har boligen finèrdører.

VÅTROM

[Gå til side](#)

Bad

Bad i 1.etg med vinylbelegg på gulv, malte plater på vegger og i himling.

Aktuell byggeforskrift er byggeforskrifter fra før 1997.

Dokumentasjon: ingen dokumentasjon.

Hulltaking er ikke foretatt da det allerede er påvist andre avvik i våtsonen.

Bad

Bad i 2.etg med ukjent byggeår.

Flislagt gulv, baderomsplater på vegger og himlingsplater i tak.

Dokumentasjon: ingen dokumentasjon.

KJØKKEN

[Gå til side](#)

Kjøkkenet har innredning med profilerte fronter. Benkeplaten er av laminat. Det er kjøleskap, fryseskap, oppvaskmaskin og komfyr.

Det er kjøkkenventilator med avtrekk ut.

Kjøkkenet har innredning med glatte fronter og benkeplate av stål

TEKNISKE INSTALLASJONER

[Gå til side](#)

Innvendige vannledninger er av kobber med plastkappe.

Det er avløpsrør av plast.

Boligen har naturlig ventilasjon.

Det er installert luft/luft varmepumpe.

Varmtvannstanken er på ca. 200 liter.

Boligen mangler varsle- og slukkeutstyr i henhold til forskrift

TOMTEFORHOLD

[Gå til side](#)

Det er ukjent byggegrunn.

Bygningen har grunnmur i lettklinkerblokker.

Eiendommen ligger i tilnærmet flatt terreng.

Septiktanken er av ukjent type og alder.

Markedsvurdering

Totalt Bruksareal	187 m ²
Totalt Bruksareal for hoveddel	187 m ²
Totalpris	850 000

Arealer

[Gå til side](#)

Befaring - og eiendomsopplysninger

[Gå til side](#)

Tomteverdi og teknisk verdi bygninger 3 900 000

Forutsetninger og vedlegg

[Gå til side](#)

Beskrivelse av eiendommen

Lovlighet

[Gå til side](#)


Enebolig

- Det foreligger godkjente og byggemeldte tegninger, men det er avvik fra disse.

Det er gjort fasademeåsigte endringer under renovering der enkelte vinduer er tettet igjen. Oppdaterte tegninger bør sendes til kommunen.


Sammendrag av boligens tilstand

Fordeling av tilstandsgrader

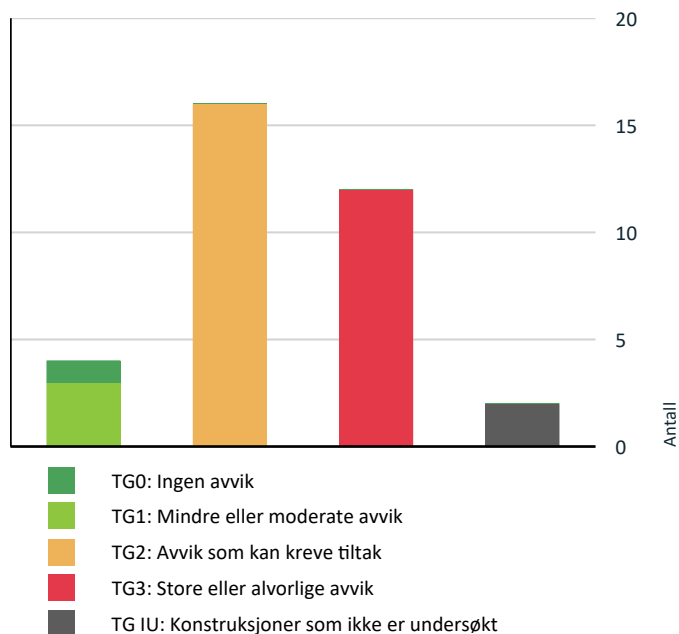

Vil du vite mer om tilstandsgrader? Se side 4.

Anslag på utbedringskostnad

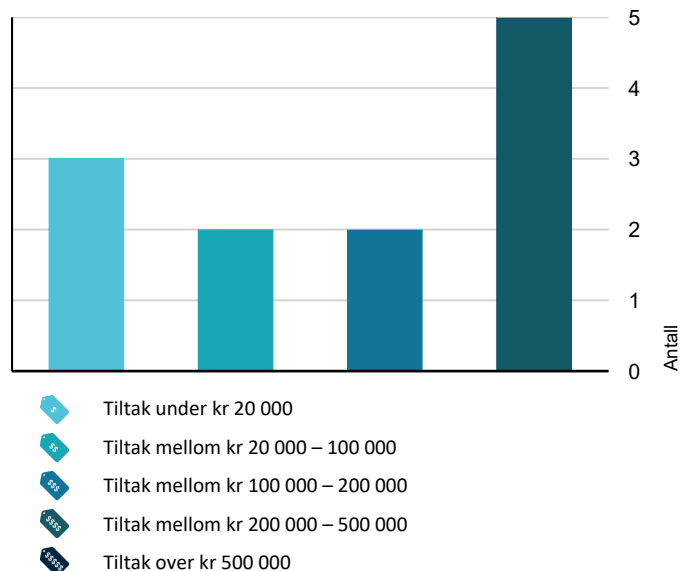

Hva er anslag på utbedringskostnad? Se side 4.

Spesielt for dette oppdraget/rapporten

Tilstandsrapporten omfatter vurdering av den tekniske tilstanden for hele bygningen. Den angitte markedsverdien er imidlertid basert på verdi av ideell halvpart av boligen. Ved verdifastsettelsen er det tatt hensyn til at eiendommen omsettes som ideell andel, noe som normalt medfører et mer begrenset kjøpermarked og et mer komplisert salgsforhold. Dette er reflektert gjennom fradrag i markedsverdien sammenliknet med verdi av hele eiendommen.

Oppdraget er et tvangssalg. Egenerklæring er ikke utfylt, og eierinformasjonen er dermed begrenset.

Rom som var godkjent som rom for varig opphold da boligen ble bygd, tilfredsstiller ikke nødvendigvis dagens krav i lover og forskrift (for eksempel krav til utsyn, ventilasjon og lysforhold). Det er bruken av rommet som avgjør om det er et rom for varig opphold eller ikke.

Vurdering av om rom for varig opphold er godkjent eller kan godkjennes er ikke en del av tilstandsrapporten etter NS3600 men vurdering kan bestilles særskilt av oppdragsgiver.

Oppsummering av avvik

Vil du vite mer? Se på rommet eller bygningsdelen senere i rapporten.

Enebolig

! TG 3 STORE ELLER ALVORLIGE AVVIK

- ! Utvendig > Nedløp og beslag [Gå til side](#)
- ! Utvendig > Dører - 2 [Gå til side](#)
- ! Innvendig > Overflater - 2 [Gå til side](#)
- ! Innvendig > Etasjeskille/gulv mot grunn [Gå til side](#)
- ! Tekniske installasjoner > Elektrisk anlegg [Gå til side](#)
- ! Tekniske installasjoner > Utstyr for varsling og slukking av brann [Gå til side](#)
- ! Kjøkken > Etasje > Kjøkken > Overflater og innredning [Gå til side](#)
- ! Kjøkken > Etasje > Kjøkken > Avtrekk [Gå til side](#)
- ! Våtrom > Etasje > Bad > Generell [Gå til side](#)
- ! Våtrom > Etasje > Bad > Tilliggende konstruksjoner våtrom [Gå til side](#)
- ! Kjøkken > Etasje2 > Kjøkken > Avtrekk [Gå til side](#)

Sammendrag av boligens tilstand

! Våtrom > Etasje2 > Bad > Generell [Gå til side](#)

! TG 1U KONSTRUKSJONER SOM IKKE ER UNDERSØKT

! Utvendig > Taktekking [Gå til side](#)

! Tomteforhold > Terrengforhold [Gå til side](#)

! TG 2 AVVIK SOM KAN KREVE TILTAK

! Utvendig > Veggkonstruksjon [Gå til side](#)

! Utvendig > Takkonstruksjon/Loft [Gå til side](#)

! Utvendig > Vinduer - 2 [Gå til side](#)

! Utvendig > Dører [Gå til side](#)

! Innvendig > Innvendige trapper [Gå til side](#)

! Innvendig > Innvendige dører [Gå til side](#)

! Tekniske installasjoner > Vannledninger [Gå til side](#)

! Tekniske installasjoner > Avløpsrør [Gå til side](#)

! Tekniske installasjoner > Ventilasjon [Gå til side](#)

! Tekniske installasjoner > Varmesentral [Gå til side](#)

! Tekniske installasjoner > Varmtvannstank [Gå til side](#)

! Tomteforhold > Fuktsikring og drenering [Gå til side](#)

! Tomteforhold > Grunnmur og fundamenter [Gå til side](#)

! Tomteforhold > Utvendige vann- og avløpsledninger [Gå til side](#)

! Tomteforhold > Septiktank [Gå til side](#)

! Kjøkken > Etasje2 > Kjøkken > Overflater og innredning [Gå til side](#)

Tilstandsrapport

ENEBOLIG



Byggeår
1977

Kommentar
Eiendomsverdi.no

Standard

Bygget har gjennomgående lav standard. Se nærmere beskrivelse under Konstruksjoner.

Vedlikehold

Bygget er gammelt og bærer preg av manglende vedlikehold og oppgraderinger. Se nærmere beskrivelse under Konstruksjoner.

Tilbygg / modernisering

Modernisering	Boligen har fått nye vinduer, dører og bordkledning på yttervegger mot nord og øst. Ukjent år
Modernisering	Boligen har fått noen nye overflater innvendig i 2.etg samt noe fornyet elektrisk anlegg i 2.etg. Ukjent år

UTVENDIG

! TG IU Takteking

Punktet må sees i sammenheng med Takkonstruksjon/Loft

Taktekkingen er av stål/aluminiumsplater. Taket er besiktiget fra bakkenivå.

Siden taket (takkonstruksjon, takteking og skorstein) kun er observert fra bakkenivå, er vurderingen begrenset av dette. Det er ikke sikkerhetsmessig forsvarlig å bevege seg ut på taket eller observere fra stige. Selv om det ikke er avdekket skader under befaringen, betyr ikke dette at det ikke foreligger skader som en besiktigelse på taket kan avdekke. Vær oppmerksom på denne risikoen. En undersøkelse av taket kan utføres av en fagperson under tilstrekkelige sikkerhetsforhold.

Taktekking er ikke tilstandsvurdert grunnet manglende tilkomst og mye snø som dekte tenkingen på befaringstidspunktet. Det anbefales at takteking kontrolleres for synlige skader eller avvik fra forskrift når forholdene tillater det.

Vurdering av avvik:

- Taktekking er snødekt, alder eller materiale er ukjent og derfor ikke nærmere vurdert.

Konsekvens/tiltak

- Det bør foretas nærmere undersøkelser av takteking når taket er snøfritt.

Det bør gjennomføres en grundig kontroll av taktekingen når snøen er borte og tilkomst er forsvarlig, for å avdekke eventuelle skader eller avvik som ikke kunne observeres ved befaringen.

Konsekvensen av manglende kontroll er at skjulte skader eller feil kan forbli uoppdaget, noe som kan medføre økt risiko for lekkasjer og følgeskader på underliggende konstruksjoner.

! TG 3 Nedløp og beslag

Boligen har takrenner og nedløpsrør av plast.

Vurdering av avvik:

- Det er ikke tilfredsstillende bortledning av vann fra taknedløp ved grunnmur.
- Mer enn halvparten av forventet brukstid er passert på renner/nedløp/beslag.

Renner og nedløpsrør av plast har passert forventet brukstid. Det mangler taknedløp på vegger med ny bordkledning.


Konsekvens/tiltak

- Det bør lages system for bortledning av vann fra taknedløp ved grunnmur.


Det må monteres taknedløp der dette mangler for å sikre tilfredsstillende bortledning av vann fra taket og unngå fuktskader på grunnmur og fasade.

Renner og nedløpsrør bør vurderes for utskifting, da de har passert forventet brukstid, noe som øker risikoen for lekkasjer og skader på bygningen.

Kostnadsestimat: 20 000 - 100 000

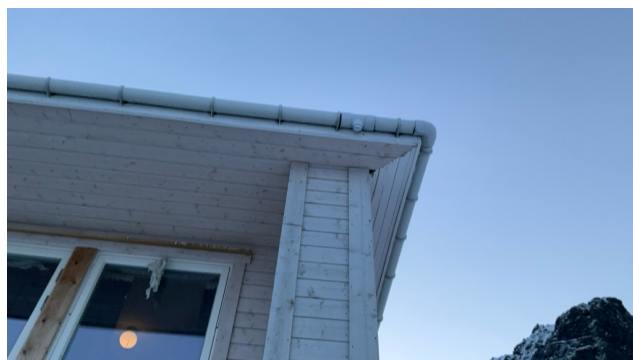

Manglende nedløpsrør

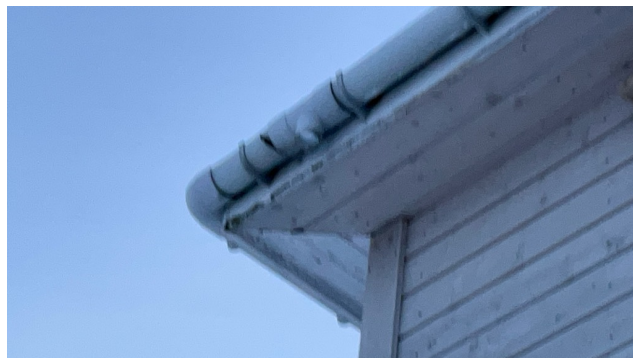

Manglende nedløpsrør

! TG 2 Veggkonstruksjon

Tilstandsrapport

Veggene har bindingsverkskonstruksjon fra byggeår. Fasade/kledning har liggende bordkledning.

Vurdering av avvik:

- Det er påvist spredte råteskader i bordkledningen.

Eldre kledning på vegger mot sør og vest har spredte råteskader og bør skiftes ut.

Nyere kledning på vegger mot nord og øst er montert for nær terreng og har stått ubehandlet i flere år, noe som øker risikoen for fuktskader.

Oppbyggingen av de nye veggene er ukjent, noe som gir økt usikkerhet om konstruksjonens tilstand.

Konsekvens/tiltak

- Råteskader i bordkledningen kan fortsette å utvikle seg både i tilliggende bordkledning og til bakenforliggende veggkonstruksjon, dersom en ikke foretar tiltak.
- Råteskadet trekledning må skiftes ut.

Råteskadet kledning på vegger mot sør og vest bør skiftes ut for å hindre videre skadeutvikling og redusere risikoen for fukt- og råteskader i underliggende konstruksjon.

Kledning på vegger mot nord og øst bør behandles og eventuelt justeres slik at avstanden til terreng blir tilstrekkelig, for å redusere risikoen for fuktopptak og påfølgende skader.

Det bør innhentes dokumentasjon eller foretas nærmere undersøkelser av oppbyggingen av de nye veggene, da ukjent oppbygning gir økt usikkerhet om konstruksjonens tilstand og kan medføre skjulte feil eller mangler.



Ny kledning fasade mot nord



Kledning montert for nærme terreng som øker fare for fuktopptak i kledning



Ufagmessig omramming vindu. Mangler beslag over vannbord



Eldre kledning med spredte råteskader

TG 2 Takkonstruksjon/Loft

Punktet må sees i sammenheng med Taktekking

Takkonstruksjonen har W-takstoler i tre.

Vurdering av avvik:

- Det er påvist avvik rundt gjennomføringer i takflaten.

Det observeres avløpsrør uten isolasjon, noe som kan føre til kondens på utsiden av røret og påfølgende fuktskader.

Det er også observert dryppbakke under luftehatt, noe som indikerer enten lekkasje eller kondens i eller under hatten.

Det er fuktmerker i taktro rundt pipe

Konsekvens/tiltak

- Andre tiltak:

Avløpsrør bør isoleres for å hindre kondens og påfølgende fuktskader.

Dryppbakken under luftehatten indikerer mulig lekkasje eller kondens, og det bør derfor gjennomføres nærmere undersøkelser og eventuelle utbedringer for å unngå vannskader i takkonstruksjonen.

Selv om det ikke måles forhøyede fuktverdier i fuktskjoldene på befaringsstidspunktet, kan lekkasje ikke utelukkes. Området bør følges opp og undersøkes nærmere for å avdekke eventuell pågående skade.

Tilstandsrapport



Gjennomføring av lufting i tak. Uisolerte rør og dryppbak under luftehatt.



Fuktmerker rundt pipe



TG 1 Vinduer

Bygningen har malte trevinduer med 2-lags glass. Gjelder vegg mot øst og nord

Årstall: 2019 **Kilde:** Produksjonsår på produkt

TG 2 Vinduer - 2

Bygningen har malte trevinduer med 2-lags glass. Gjelder vegg mot sør og vest

Årstall: 2005 **Kilde:** Produksjonsår på produkt

Vurdering av avvik:

- Karmene i vinduer er slitte og det er sprekker i trevirket.

Konsekvens/tiltak

- Det må påregnes noe vedlikehold og at enkelte vinduer må skiftes ut.

Det bør utføres vedlikehold og utbedring av slitte og sprukne vinduskarmen for å hindre varmetap, redusert isolasjonsevne og risiko for fukt- og råteskader i omkringliggende konstruksjoner.



Fuktskader i innvendig vinduskarm

TG 2 Dører

Bygningen har malt hovedytterdør og malt balkongdør i tre fra 2019 i vegg mot nord og øst

Årstall: 2019 **Kilde:** Produksjonsår på produkt

Vurdering av avvik:

- Det er påvist avvik rundt innsetningsdetaljer.

Dørene mangler beslag, noe som kan medføre økt risiko for fuktskader og redusert levetid på dørkonstruksjonen. Det anbefales å montere egnede beslag for å beskytte dørene mot værpåkjenninger.

Konsekvens/tiltak

- Det bør gjøres tiltak for å lukke avviket.

Det bør monteres egnede beslag over dørene for å hindre inntrenging av fukt og redusere risikoen for fuktskader og forringelse av dørkonstruksjonen.

Manglende beslag kan føre til redusert levetid og økte vedlikeholdskostnader.

TG 3 Dører - 2

Bygningen har teak hovedytterdør.

Vurdering av avvik:

- Det er påvist dør(er) med fukt/råteskader.

Konsekvens/tiltak

- Døren(e) står foran utskifting.

Det bør foretas lokal utbedring eller utskifting av dør(er) med fukt- eller råteskader for å hindre videre forringelse av konstruksjonen og redusere risikoen for inntrenging av fukt, varmetap og svekket sikkerhet.

Kostnadsestimat: 20 000 - 100 000

Tilstandsrapport



INNENDIG

! TG 1 Overflater

Innendig er det gulv av laminat og belegg. Veggene har malte plater. Innvendige tak har himlingsplater. Gjelder overflater i 2.etg



! TG 3 Overflater - 2

Innendig er det gulv av belegg. Veggene har malte plater. Innvendige tak har himlingsplater. Gjelder overflater i 1.etasje

Vurdering av avvik:

- Det er stedvis påvist synlige skader på overflater.



Det registreres fuktskader i gulv, veggplater og takplater i 1.etg.

Konsekvens/tiltak

- Overflater må utbedres eller skiftes.

Alle overflater i 1. etasje må skiftes ut for å hindre videre skadeutvikling og redusere risiko for sopp, råte og dårlig innemiljø som følge av fuktskader.

Kostnadsestimat: 200 000 - 500 000

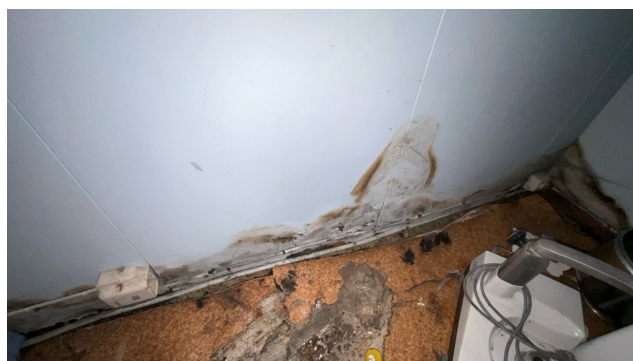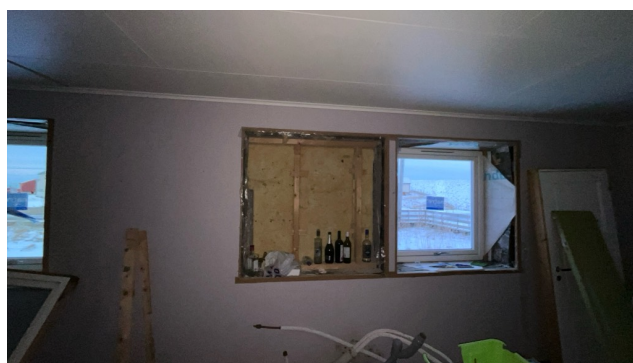

! TG 3 Etasjeskille/gulv mot grunn

Tilstandsrapport

Etasjeskiller er av trebjelkelag mellom etasjer og betongdekke mot grunnen

Vurdering av avvik:

- Det er målt høydeforskjell på mellom 15-30 mm gjennom hele rommet. Tilstandsgrad 2 gis med bakgrunn i standardens krav til godkjente måleavvik.
- Det er registrert symptom på sopp/råte.

Det måles høydeforskjell på 15mm gjennom hele rommet (stue 2.etg)
Det måles høydeforskjell på betonggulv på over 30mm.
Det registreres en del fukt i/på betonggulv og fukt og soppkader i etasjeskillet av tre

Konsekvens/tiltak

- Konstruksjonene må sikres mot råte, sopp og skadedyr.
- For å få tilstandsgrad 0 eller 1 må høydeforskjeller rettes opp. Ytterligere undersøkelser må foretas for å få kartlagt omfanget for utbedring.

Det bør gjennomføres utbedring av høydeforskjeller i gulv for å oppnå jevnere overflate og redusere risiko for skjevbelastning på konstruksjonen.

Fukt og soppkader i etasjeskillet av tre og på betonggulv må utbedres for å hindre videre skadeutvikling, redusere risiko for råte, soppvekst og forringelse av innneklimaet.

Ytterligere undersøkelser anbefales for å kartlegge omfanget av fukt- og soppkader, slik at nødvendige tiltak kan iverksettes.


Kostnadsestimat: 100 000 - 200 000



sopp på himlingsplater under bjelkelag

TG 1 Pipe og ildsted

Boligen har elementpipe. Ingen ildsted

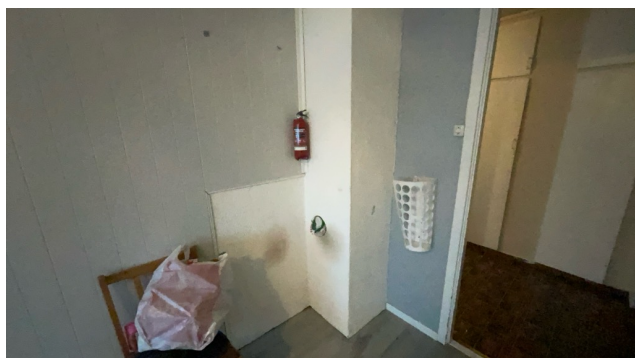

TG 2 Innvendige trapper

Boligen har malt tretrapp.


Vurdering av avvik:

- Det mangler håndløper på vegg i trappeløpet.

Konsekvens/tiltak

- Håndløper bør monteres, men det var ikke krav på byggetidspunktet.

Håndløper bør monteres på vegg for å redusere risikoen for fallulykker og for å ivareta sikkerheten ved bruk av trappen.

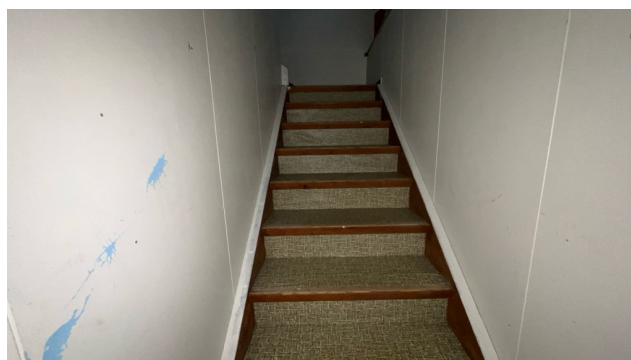

TG 2 Innvendige dører

Innvendig har boligen finerdører.

Vurdering av avvik:

- Det er påvist avvik som tilsier at det bør foretas tiltak på enkelte dører.


Dører er generelt litt slitt med ødelagte vridere og enkelte dører som tar i karmen

Konsekvens/tiltak

- Det bør foretas tiltak på enkelte dører.

Dører med ødelagte vridere bør utbedres eller byttes, og dører som tar i karmen bør justeres for å sikre god funksjon og forhindre ytterligere slitasje eller skade på dør og karm.

Dersom tiltak ikke utføres, kan det føre til redusert brukervennlighet, økt slitasje og mulig skade på omkringliggende konstruksjoner.

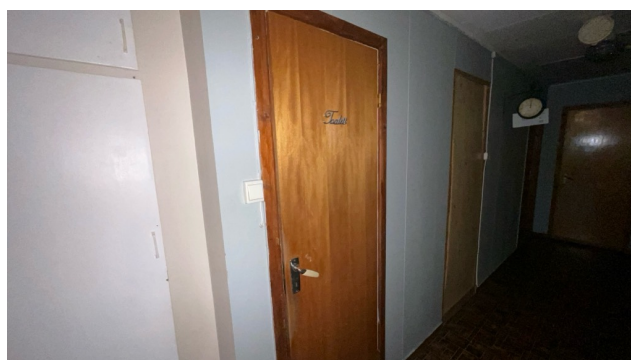

VÅTROM

ETASJE > BAD

TG 3 Generell

Tilstandsrapport

Bad i 1.etg med vinylbelegg på gulv, malte plater på vegger og i himling. Aktuell byggeforskrift er byggeforskrifter fra før 1997. Dokumentasjon: ingen dokumentasjon.

Vurdering av avvik:

- Våtrommet må oppgraderes for å tåle normal bruk etter dagens krav.

Tettesjiktet har passert forventet levealder og er utett.
Det er registrert fuktskader i veggplatene.

Konsekvens/tiltak

- Våtrommet har behov for omfattende oppgraderinger. For å sikre en løsning som oppfyller gjeldende krav, bør tettesjikt, sluk og røropplegg oppgraderes og dokumenteres.

Våtrommet bør totalrenoveres, inkludert etablering av nytt tettesjikt og utbedring av fuktskader i veggplatene.

Konsekvensen av manglende tiltak er økt risiko for vannskader og følgeskader på tilstøtende konstruksjoner, samt redusert levetid og funksjon på badet.

Kostnadsestimat: 200 000 - 500 000



ETASJE > BAD

TG 3 Tilliggende konstruksjoner våtrom

Hulltaking er ikke foretatt da det allerede er påvist andre avvik i våtsonen.

Vurdering av avvik:

- Hulltaking er ikke foretatt da det allerede er påvist andre avvik i våtsonen.

Det er påvist fuktskader i veggplater som også kan ha ført til skader i veggkonstruksjon

Konsekvens/tiltak

- Gjennomføre ytterligere undersøkelser og foreta utbedring av skade.

Det bør gjennomføres ytterligere undersøkelser og eventuelle utbedringer av veggkonstruksjonen for å avdekke og utbedre eventuelle skjulte fuktskader.

Konsekvensen av å ikke utbedre fuktskader er økt risiko for sopp, råte og forringelse av konstruksjonen, noe som kan medføre kostbare reparasjoner og redusert levetid på bygget.

Kostnadsestimat: 200 000 - 500 000

ETASJE2 > BAD

TG 3 Generell

Bad i 2.etg med ukjent byggeår.

Flislagt gulv, baderomsplater på vegger og himlingsplater i tak.
Dokumentasjon: ingen dokumentasjon.

Vurdering av avvik:

- Våtrommet må oppgraderes for å tåle normal bruk etter dagens krav.

Gulv har motfall (fall fra sluk mot dør)

Rommet mangler mekanisk avtrekk og tettesjikt har passert forventet brukstid.



Konsekvens/tiltak

- Manglende oppgradering av våtrommet medfører høy risiko for at konstruksjonene ikke vil tåle vanlig bruk av vann eller lekkasjer. Selv om det er dusjkabinett, er det fortsatt en betydelig risiko for at våtrommets konstruksjoner ikke tåler lekkasjer. Dette kan føre til fuktskader på tilstøtende konstruksjoner.

Det bør etableres korrekt fall mot sluk, installeres mekanisk avtrekk og legges nytt tettesjikt for å oppfylle dagens krav til våtrom.

Manglende tiltak kan føre til vannskader, fuktskader og dårlig inneløst, samt økt risiko for følgeskader på tilstøtende konstruksjoner.

Kostnadsestimat: 200 000 - 500 000

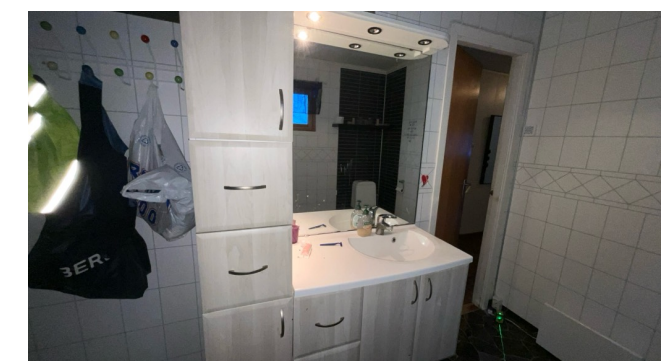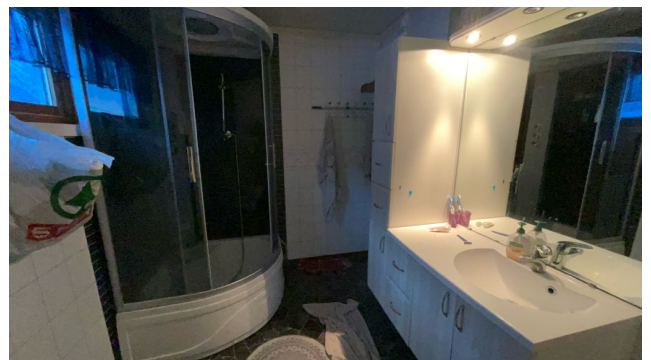


ETASJE2 > BAD

TG 0 Tilliggende konstruksjoner våtrom

Hulltaking er foretatt uten å påvise unormale forhold. Hulltaking er foretatt ved/i gang. Fuktkvotemåling (vekt%) i konstruksjonen ble målt til 0.

Tilstandsrapport

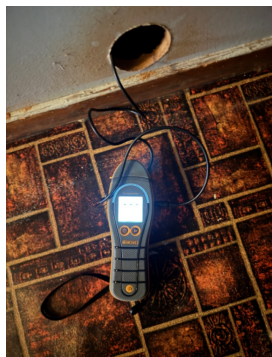

KJØKKEN

ETASJE > KJØKKEN

TG 3 Overflater og innredning

Kjøkkenet har innredning med glatte fronter og benkeplate av stål

Vurdering av avvik:

- Det er påvist at overflater/kjøkkeninnredning har omfattende skader.

Konsekvens/tiltak

- Det må foretas full utskiftning av overflater/innredning.

Kostnadsestimat: 100 000 - 200 000



ETASJE > KJØKKEN

TG 3 Avtrekk

Det er ingen ventilering fra kjøkken.

Vurdering av avvik:

- Det er ikke påvist noen form for ventilering av kjøkkenrommet (lukket rom).

Konsekvens/tiltak

- Det bør om mulig etableres mekanisk avtrekk ut.

Det bør etableres ventilasjon på kjøkkenet for å sikre tilstrekkelig luftutskifting og fjerning av matos og fukt.

Manglende ventilasjon kan føre til dårlig innelima, økt risiko for fuktskader og ubehag for beboere.

Kostnadsestimat: Under 20 000



ETASJE2 > KJØKKEN

TG 2 Overflater og innredning

Kjøkkenet har innredning med profilerte fronter. Benkeplaten er av laminat. Det er kjøleskap, frysenskap, oppvaskmaskin og komfyr.

Vurdering av avvik:

- Det er påvist skader på overflater/kjøkkeninnredning utover normal slitasjegrad.

Konsekvens/tiltak

- Påviste skader må utbedres.

Skader på overflater og kjøkkeninnredning bør utbedres for å opprettholde funksjon og forhindre ytterligere forringelse. Dersom tiltak ikke gjennomføres, kan det føre til redusert levetid og økte kostnader ved senere utbedring.



Oversikt kjøkken



Skade kjøkkenfront

Tilstandsrapport



Slitasje benkeplate

ETASJE2 > KJØKKEN

TG 3 Avtrekk

Det er kjøkkenventilator med avtrekk ut.

Vurdering av avvik:

- Det er registrert avvik med avtrekk.

Lysbryter på ventilator er ødelagt.

Konsekvens/tiltak

- Ventilatoren må skiftes.

Lysbryteren på ventilatoren bør repareres eller skiftes ut for å sikre korrekt og trygg bruk av ventilatoren. Dersom dette ikke utbedres, kan det føre til redusert funksjonalitet og økt risiko for feilbruk eller elektriske problemer.

Kostnadsestimat: Under 20 000



TEKNISKE INSTALLASJONER

TG 2 Vannledninger

Innvendige vannledninger er av kobber med plastkappe.

Vurdering av avvik:

- Mer enn halvparten av forventet brukstid er passert på innvendige vannledninger.

Konsekvens/tiltak

- Tidspunkt for utskiftning av vannledninger nærmer seg.

Det anbefales å vurdere utskiftning av vannledningene, da mer enn halvparten av forventet brukstid er passert. Konsekvensen av å ikke utbedre kan være økt risiko for lekkasjer og påfølgende skader på bygningens konstruksjoner.

TG 2 Avløpsrør

Det er avløpsrør av plast.

Vurdering av avvik:

- Mer enn halvparten av forventet brukstid er passert på innvendige avløpsledninger.

Konsekvens/tiltak

- Tidspunkt for utskiftning av avløpsrør nærmer seg.

Det bør vurderes utskiftning av avløpsrørene, da mer enn halvparten av forventet brukstid er passert.

Konsekvensen av å ikke utbedre er økt risiko for lekkasjer og skader på omkringliggende konstruksjoner ved eventuelle rørbrudd.

TG 2 Ventilasjon

Boligen har naturlig ventilasjon.

Vurdering av avvik:

- Det er påvist mangelfull ventilasjon på ett eller flere rom i boligen.

I flere rom er naturlig ventilasjon tettet ved skifte av vinduer og utvendig kledning.

Konsekvens/tiltak

- Det bør etableres veggventiler/vindusventiler i alle oppholdsrom som ikke har det.

Det bør etableres veggventiler eller vindusventiler i rom hvor ventilasjonen er tettet, for å sikre tilstrekkelig luftutskiftning. Mangelfull ventilasjon kan føre til dårlig inneluft, økt risiko for fuktskader og muggdannelse, samt ubehag for beboere.

TG 2 Varmesentral

Det er installert luft/luft varmepumpe.

Årstill: 2016 **Kilde:** Produksjonsår på produkt

Vurdering av avvik:

- Det har ikke vært avholdt service på anlegget senere år.

Konsekvens/tiltak

- Andre tiltak:

Det bør gjennomføres service på varmepumpen av kvalifisert personell for å sikre optimal drift og forlenge levetiden på anlegget. Manglende service kan føre til redusert effektivitet, økt energiforbruk og risiko for driftstans eller kostbare reparasjoner.



TG 2 Varmtvannstank

Tilstandsrapport

Varmtvannstanken er på ca. 200 liter.

Årstill: 2016 **Kilde:** Produksjonsår på produkt

Vurdering av avvik:

- Det er påvist avvik ifm understøttelsen av tanken.
- Det er ikke påvist tilfredsstillende el-tilkobling av varmtvannstank iht. gjeldende forskrift.

Varmtvannstanken er plassert på et fundament av tre, noe som ikke er anbefalt.

Varmtvannsberederen er tilkoblet med stikkontakt, noe som ikke er i henhold til gjeldende forskrifter for fast tilkobling.

Konsekvens/tiltak

- Det bør etableres tilfredsstillende el-tilkobling etter gjeldende forskrift.
- Det må gjøres tiltak på understøttelsen av tanken.

Det bør etableres fast tilkobling av varmtvannsberederen i henhold til gjeldende forskrifter for å redusere risiko for varmgang og brann.

Varmtvannstanken bør plasseres på et egnet fundament som tåler belastningen over tid, for å unngå fare for setningsskader eller lekkasje.



TG 3 Elektrisk anlegg

Dette er en forenklet kontroll begrenset til de spørsmål og undersøkelser som forskrift til avhendingslova (tryggere bolighandel) § 2-18 inneholder. Dette kan ikke sammenlignes med en kontroll utført av offentlig myndighet (Det lokale eltilsyn) eller registrert elektrovirksomhet, og en bygningssakkyndig har verken kompetanse eller lov til å foreta en slik kontroll.

Tilstanden er vurdert ut fra den forenklede og begrensede kontrollen som forskriften inneholder. El-anlegget kan ha feil og mangler som en slik forenklet undersøkelse ikke vil avdekke. Vær derfor oppmerksom på denne risikoen, og søk videre veiledning eller få en fullstendig kontroll utført av registrert elektrovirksomhet.

Elektrisk anlegg med skjult og åpent ledningsnett.

Nytt sikringsskap med automatsikringer

1. Foreligger det eltilsynsrapport de siste 5 år, og det er ikke foretatt arbeid på anlegget etter denne, utenom retting av eventuelle avvik i eltilsynsrapport (dvs en el-tilsynsrapport uten avvik)?
Nei

Spørsmål til eier

2. Når ble det elektriske anlegget installert eller sist gang totalt rehabilitert (årstall)? Med totalt rehabilitert menes fullstendig utskiftet anlegg fra inntakssikring og videre.
1977 Elektrisk anlegg er ikke totalt renoveret siden installasjon ved byggeår
3. Er alle elektriske arbeider/anlegg i boligen utført av en registrert elektroinstallasjonsvirksomhet?
Ukjent
4. Er det elektriske anlegget utført eller er det foretatt tilleggsarbeider på det elektriske anlegget etter 1.1.1999?
Ukjent
5. Foreligger det kontrollrapport fra offentlig myndighet – Det Lokale Eltilsyn (DLE) eller eventuelt andre tilsvarende kontrollinstanser med avvik som ikke er utbedret eller kontrollen er over 5 år?
Nei
6. Forekommer det ofte at sikringene løses ut?
Ukjent
7. Har det vært brann, brannutløp eller varmgang (for eksempel termiske skader på deksler, kontaktpunkter eller lignende) i boligens elektriske anlegg?
Ukjent

Generelt om anlegget

8. Er det tegn til at det har vært termiske skader (tegn på varmgang) på kabler, brytere, downlights, stikkontakter og elektrisk utstyr? Sjekker samtidig tilstanden på elektrisk tilkobling av varmtvannsbereeder, jamfør eget punkt under varmtvannstank
Nei
9. Er der synlig defekter på kabler eller er disse ikke tilstrekkelig festet?
Ja

Inntak og sikringsskap

10. Er det tegn på at kabelinnføringer og hull i inntak og sikringsskap ikke er tette, så langt dette er mulig å sjekke uten å fjerne kapslinger?
Nei
11. Finnes det kursfortegnelse, og er den i samsvar med antall sikringer?
Nei
12. Foreta en helhetsvurdering av det elektriske anlegget, dets alder, allmenne tilstand og fare for liv og helse. Bør det elektriske anlegget ha en utvidet el-kontroll?
Ja Arbeid på elektrisk anlegg er udokumentert, det mangler kursfortegnelse og det observeres en del løse ledninger og


Tilstandsrapport

uisolerte ledninger med berøringsfare.

Generell kommentar

Det må gjøres strakstiltak. Det bør gjennomføres en utvidet el-kontroll av en kvalifisert elektrofaglig person.

Kostnadsestimat: 200 000 - 500 000

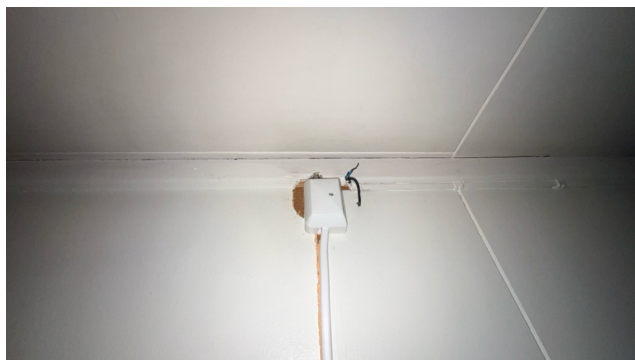

 Utstyr for varsling og slukking av brann

Dette er en forenklet kontroll begrenset til de spørsmål som fremkommer under. Tilstandsgraden er basert på retningslinjer til disse spørsmålene i bransjestandarden NS3600. Dette kan ikke sammenlignes med en fullstendig kontroll av branntekniske forhold av offentlig myndighet, eller en vurdering av boligens branntekniske forhold eller prosjektering fra en rådgiver med spesialkompetanse. En bygningssakkyndig har verken kompetanse til å gi slik veiledning eller lov til å foreta en slik kontroll.

Tilstandsgraden er vurdert ut fra den forenklede og begrensede kontrollen. Det kan være feil og mangler om branntekniske forhold som en slik forenklet undersøkelse ikke vil avdekke. Vær derfor oppmerksom på denne risikoen, og søk videre veiledning eller rådgivning.

Boligen mangler varsle- og slukkeutstyr i henhold til forskrift

1. Er det mangler for brannslukningsutstyr i boligen iht. forskriftskrav på søknadstidspunktet, men minst Byggeforskrift 1985?
Ja
2. Er det skader på brannslukningsutstyr eller er apparatet eldre enn 10 år?
Ja
3. Er det mangler på røykvarsler i boligen iht. forskriftskrav på søknadstidspunktet, men minst Byggeforskrift 1985?
Ja
4. Er det skader på røykvarslere?
Ja

Kostnadsestimat: Under 20 000



Tomt feste for røykvarsler



Defekt røykvarsler

Tilstandsrapport

TOMTEFORHOLD

Byggegrunn

Det er ukjent byggegrunn.

Fuktsikring og drenering

Dreneringen er fra 1978.

Vurdering av avvik:

- Det mangler, eller på grunn av alder er det sannsynlig at det mangler, utvendig fuktsikring av grunnmuren ved kjeller/underetasje.
- Mer enn halvparten av forventet levetid på drenering er overskredet.

Bygningen ligger i flatt terreng og har ikke rom under terreng. Det er likevel viktig å sørge for god bortledning av overflatevann og vann fra tak for å unngå utvasking og opphopning av vann på eiendommen.

Konsekvens/tiltak

- Tiltak for redrenering rundt boligen kan ikke utelukkes.

Det bør vurderes tiltak for å sikre god bortledning av overflatevann og vann fra tak, for å unngå opphopning av vann og potensiell skade på eiendommen.

Manglende eller svekket fuktsikring og drenering øker risikoen for fuktinntrengning og skader på grunnmur og omkringliggende konstruksjoner.

Grunnmur og fundamenter

Bygningen har grunnmur i lettklinkerblokker.

Vurdering av avvik:

- Grunnmuren har sprekkdannelser.

Konsekvens/tiltak

- Påviste skader må utbedres.

Sprekkene i grunnmuren bør utbedres for å hindre videre utvikling og redusere risiko for fuktinntrengning og svekkelse av konstruksjonen.



Terrengforhold

Eiendommen ligger i tilnærmet flatt terreng. Grunnet snø på befaringstidspunktet er det ikke kontrollert fall på terreng rundt boligen

Vurdering av avvik:

- Tomten er snødekt og derfor ikke nærmere vurdert.

Konsekvens/tiltak

- Det bør foretas nærmere undersøkelser av tomta når den er snøfri.

Det bør foretas nærmere undersøkelser av terrengforholdene når snøen er borte, for å kontrollere at det er tilstrekkelig fall bort fra grunnmuren. Manglende kontroll kan medføre økt risiko for fuktbelastning på bygningskonstruksjonen dersom terrenget ikke har tilstrekkelig fall.

Utvendige vann- og avløpsledninger

Utvendige avløpsrør er av plast og er fra 1978. Det er septiktank med overløp til grøft. Utvendige vannledninger er av plast (PEL) og er fra 1978.

Vurdering av avvik:

- Mer enn halvparten av forventet brukstid er passert på utvendige avløpsledninger.
- Mer enn halvparten av forventet brukstid er passert på utvendige vannledninger.

Konsekvens/tiltak

- Det er ikke behov for utbedringstiltak siden anlegget fungerer i dag, men ut ifra alder kan skader plutselig oppstå på eldre anlegg.

Tilstandsrapport

Det anbefales å gjennomføre kontroll av utvendige vann- og avløpsledninger, da mer enn halvparten av forventet brukstid er passert.

Konsekvensen av ikke å følge opp dette er økt risiko for brudd, lekkasjer eller andre skader, noe som kan medføre kostbare reparasjoner og følgeskader på eiendommen.

TG 2 Septiktank

Septiktanken er av ukjent type og alder.

Vurdering av avvik:

- Mer enn halvparten av forventet brukstid er passert på septiktank.

Det

Konsekvens/tiltak

- Det er ikke behov for utbedringstiltak siden anlegget fungerer i dag, men ut ifra alder kan skader plutselig oppstå på eldre anlegg.

Det bør innhentes dokumentasjon på type og alder for septiktanken, samt vurderes tilstand og funksjon.

Konsekvensen av manglende dokumentasjon og høy alder er økt risiko for funksjonssvikt eller lekkasjer, noe som kan medføre forurensning og pålegg om utbedring eller utskifting fra kommunen.

Konklusjon og markedsvurdering

Formål med takseringen: Salg

Hovedbyggets BRA/BRA-i

187 m²/187 m²

Enebolig: 2 Kjøkken, Gang, 3 Bod, 2 Bad, 2 Hall
m/trapp, 3 Soverom, Entré, Stue

Detaljert oppstilling over areal finnes i rapporten.

Markedsverdi

Kr 850 000

Vurdering av hva verdien er i det åpne eiendomsmarkedet på vurderingstidspunkt. I tilfelle det er andel fellesgjeld/fellesformue, boret, bruksrett eller festet tomt, er det gjort fradrag/tillegg for dette.

Les mer om markedsverdi på siste side i rapporten.

Teknisk verdi bygninger, med tomteverdi

Kr 3 900 000

Kostnaden ved å oppføre et tilsvarende bygg i henhold til dagens lovverk, med fradrag for utidsmessighet, elde, vedlikeholds mangler, gjenstående arbeider, tilstandssvekkelser og forskriftsmangler.

Les mer om teknisk verdi på siste side i rapporten.

Markedsverdi

850 000

Konklusjon markedsverdi

850 000

Markedsvurdering

Eiendommen består av en ideell halvpart av en enebolig beliggende på Eggum i Vestvågøy kommune. Området er attraktivt for kjøpere som vektlegger beliggenhet, natur og kystnære omgivelser, men boligmarkedet er relativt begrenset og preget av færre omsetninger enn i mer sentrale strøk.

Den aktuelle boligen har et betydelig vedlikeholds- og oppgraderingsbehov, noe som vil påvirke både etterspørsel og prisnivå negativt. Videre kan det forhold at det er snakk om ideell halvpart, med tilhørende juridiske og praktiske begrensninger, redusere kjøpergrunnlaget sammenliknet med en selvstendig boenhet.

Samlet sett vurderes markedsverdien å ligge klart under nivået for tilsvarende eneboliger i god stand i området, og det må påregnes lengre salgstid samt prisavslag som følge av tilstand og eierform.

Sammenlignbare salg

EIENDOM	SALGSdato	PRISANT	PRIS	FELLESgj.	TOTALPRIS	M² PRIS
1 Eggumsveien 865 ,8360 BØSTAD 99 m² 1949 4 sov	07-06-2022	2 350 000	2 350 000		2 350 000	23 737
2 Eggumsveien 828 ,8360 BØSTAD 116 m² 1950 4 sov	06-05-2021	1 650 000	2 100 000		2 100 000	18 103
3 Sandveien 29 ,8360 BØSTAD 167 m² 1979 4 sov	04-07-2021	2 800 000	2 600 000		2 600 000	15 569
4 Lindalsstien 19 ,8370 LEKNES 168 m² 1979 4 sov	18-01-2021	2 590 000	2 450 000		2 450 000	14 583
5 Nesjeøyveien 7 ,8360 BØSTAD 153 m² 1980 4 sov	02-10-2018	1 850 000	2 075 000		2 075 000	13 562
6 Eggumsveien 816 ,8360 BØSTAD 130 m² 1974 2 sov	21-10-2024	1 990 000	1 800 000		1 800 000	12 162
7 Frøyveien 9 ,8360 BØSTAD 165 m² 1973 5 sov	24-06-2019	1 800 000	1 835 000		1 835 000	11 121
8 Eggumsveien 866 ,8360 BØSTAD 237 m² 1984 8 sov	13-06-2022	2 700 000	2 400 000		2 400 000	10 127

Om sammenlignbare salg

Utvalget er i utgangspunktet basert på likhetskriterier i forhold til den takserte boligen, men merk at det likevel kan være betydelige forskjeller i eksempel byggeår, arealer, soverom, beliggenhet, solforhold, utsyn mm. I tillegg vil det også kunne være store forskjeller i teknisk standard på de sammenlignbare boligene. Utvalget vil også kunne inneholde omsetningspriser som går vesentlig tilbake i tid. De ovennevnte forskjeller vil derfor være vurdert av takstmann og korrigert for i fastsettelsen basert på en skjønnsmessig vurdering av markedsverdi.

Beregninger

Teknisk verdi bygninger

Enebolig

Normale byggekostnader (utregnet som for nybygg)	Kr.	5 800 000
Fradrag (utidsmessighet, elde, vedlikeholdsmangler, gjenstående arbeider, svekkelser og forskriftsmangler)	Kr.	- 2 310 000
Sum teknisk verdi - Enebolig	Kr.	3 500 000

Sum teknisk verdi bygninger	Kr.	3 500 000
------------------------------------	-----	------------------

Tomteverdi

Tomteverdi er en beregnet verdi for tomten slik den fremstår på befaringstidspunktet. Tomteverdien består av normal tomtekostnad i det aktuelle området og en vurdert verdi for beliggenhet. Normal tomtekostnad fremkommer ved å beregne teknisk verdi for råtomt, infrastruktur på tomten samt opparbeiding / beplantning, arrondering av terrenget og markedstilpasning for beliggenhet.

Normal tomteverdi	Kr.	400 000
-------------------	-----	---------

Beregnet tomteverdi	Kr.	400 000
----------------------------	-----	----------------

Tomteverdi og teknisk verdi bygninger

Tomteverdi og teknisk verdi bygninger for det aktuelle takstobjektet (Avrundet)	Kr.	3 900 000
--	-----	------------------

Arealer, byggetegninger og brannceller

Standard gjeldende fra 01.01.2024

Arealmålinger og arealoppsett er basert på Norsk standard 3940:2023 Areal- og volum-beregninger av bygninger. Arealet gjelder for tidspunktet da boligen ble målt


Hva er måleverdig areal?

Arealet i rommet må ha minst 1,90 m fri høyde over gulvet og minst bredde på 0,60 m. Et loft med skråtak vil for eksempel bare få registrert målbart areal der høyden er minst 1,90 m og bredden minst 0,60 m. Rommet må ha dør eller luke, og gangbart gulv.

Hva er bruksareal?

$$\text{BRA} = \text{BRA-i} + \text{BRA-e} + \text{BRA-b}$$

Bruksarealet for bygningen er bruttoarealet minus arealet som optas av yttervegger.

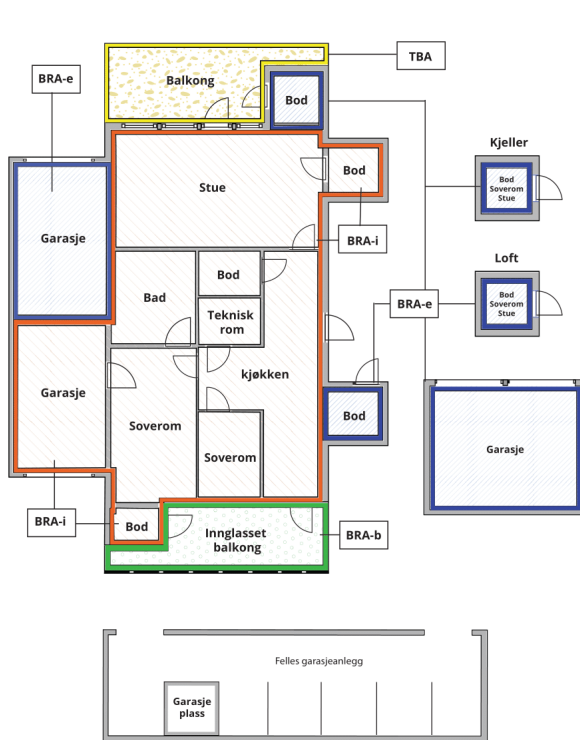

Carport og/eller garasjeplass i felles garasjeanlegg er ikke måleverdig areal

Internt bruksareal (BRA-i)	Arealet innenfor boenheten(e)
Eksternt bruksareal (BRA-e)	Arealet av alle rom utenfor boenheten(e) og som tilhører denne, slik som for eksempel boder
Innglasset balkong mv (BRA-b)	Arealet av innglasset balkong, veranda eller altan når denne er tilknyttet boenheten(e)
Terrasse- og balkongareal (TBA)	Arealet av terrasser, åpne balkonger og åpen altan tilknyttet boenheten(e)

Gulvareal (GUA) Er sum av BRA (bruksareal) og ALH (areal med lav takhøyde).

Areal med lav takhøyde (ALH) er ikke måleverdig areal, som skyldes skråtak og lav himlingshøyde.

GUA kan opplyses i markedsføring der det er aktuelt for den konkrete boligen og kun sammen med BRA-i, for eksempel der gulvflaten har en verdi og har funksjon ved møblering og bruk av rommene. Ikke innredet areal som kaldloft, måles og oppgis normalt ikke.

Arealet kan ikke alltid fastsettes nøyaktig

Areal kan være komplisert eller umulig å måle opp nøyaktig fordi det er vanskelig å fastslå tykkelsen på innervegger, skjevheter i og utforming av bygningskonstruksjoner som karnapp, buer og vinkler som ikke er rette, åpne rom over flere etasjer og så videre.

Eiendommens markedsverdi kan ikke baseres på en matematisk beregning basert på antall kvadratmeter opplyst i rapporten. Opplysninger om areal kan altså ikke alene benyttes for å beregne eiendommens verdi.

Den bygningssakkyndige kan avdekke eventuelle bruksendringer og avvik i branncelleinndeling

Den bygningssakkyndige ser på byggetegninger hvis de er tilgjengelige og dette er en del av oppdraget, og vurderer bruken av boligen opp mot tegningene. Hvis den bygningssakkyndige avdekker at en bolig ikke ser ut til å være delt opp i brannceller etter kravene i byggt teknisk forskrift på befaringstidspunktet, skal det opplyses om dette.

Reglene om bruksendring og brannceller kan være kompliserte. Søk videre faglige råd om rapporten ikke gir deg svar. Den bygningssakkyndige kan ikke vurdere og svare på alle spørsmål, og kan heller ikke vite om kommunen kan gi unntak for kravene som gjelder. [Vil du vite mer?](#)

Om brannceller

En branncelle er hele eller avgrensede deler av en bygning hvor en brann fritt kan utvikle seg uten at den kan spre seg til andre bygninger eller andre deler av bygningen i løpet av en fastsatt tid.

Om bruksendring

Bruksendring er å endre bruken av et rom fra en tillatt bruk til en annen. Dette kan kreve søknad og tillatelse, for eksempel hvis du endrer et rom fra bod til soverom eller arbeidsrom, eller hvis du endrer en bolig til to separate boliger.

Rom for varig opphold har krav til takhøyde, romstørrelse, rømningsvei og lysforhold som må være oppfylt. Du kan søke kommunen om unntak for kravene, men kan ikke regne med å få unntak for krav som går på helse og sikkerhet, for eksempel krav til rømningsvei.

Bruksendring som krever godkjenning, og som ikke er søkt bruksendret, er ulovlig. Kommunen kan etter plan- og bygningsloven kapittel 32 forfølge overtredelser. Kommunen kan pålegge deg å avslutte den ulovlige bruken, eventuelt å rette eller tilbakeføre rommet til godkjent bruk.

Arealer

Enebolig

Etasje	Bruksareal BRA m ²			SUM	Terrasse- og balkongareal (TBA)
	Internt bruksareal (BRA-i)	Eksternt bruksareal (BRA-e)	Innglasset balkong (BRA-b)		
Etasje	91			91	
Etasje2	96			96	
SUM	187				
SUM BRA	187				

Romfordeling

Etasje	Internt bruksareal (BRA-i)	Eksternt bruksareal (BRA-e)	Innglasset balkong (BRA-b)
Etasje	Kjøkken, gang, bod, bad, hall m/trapp, soverom, entré, bod 2		
Etasje2	Hall m/trapp, stue, kjøkken, bad, soverom, soverom 2, bod		

Lovlighet

Byggetegninger

Det foreligger godkjente og byggemeldte tegninger, men det er avvik fra disse.

Kommentar: Det er gjort fasademeåsigte endringer under renovering der enkelte vinduer er tettet igjen. Oppdaterte tegninger bør sendes til kommunen.

Brannceller

Er det påvist synlige tegn på avvik i branncelleinndeling ut ifra dagens byggeteknisk forskrift?

☐ Ja ☒ Nei

Nyere håndverkstjenester

Er det ifølge eier utført håndverkstjenester på boligen siste 5 år?

☐ Ja ☒ Nei

Krav for rom til varig opphold

Er det påvist avvik i forhold til rømningsvei, dagslysflate eller takhøyde?

☐ Ja ☒ Nei

Total fordeling mellom P-ROM og S-ROM

Tabellen under viser fordelingen av P-ROM og S-ROM etter veiledningen til NS 3940: 2012. Dette er til informasjon og til sammenligning. Tallene er omtrentlige, kan avvike fra faktiske målinger og er ikke juridisk bindende.

	P-ROM(m2)	S-ROM(m2)
Enebolig	96	91

Befarings - og eiendomsopplysninger

Befaring

Dato	Til stede	Rolle
02.12.2025	Kristian Flaaten Olsen	Takstingeniør

Matrikkeldata

Kommune	gnr.	bnr.	fnr.	snr.	Areal	Kilde	Eieforhold
1860 VESTVÅGØY	86	57		0	78.2 m ²	BEREGNET AREAL (Ambita)	Eiet

Adresse

Eggumsveien 824

Hjemmelshaver

Ostad Svein-Frode Edvardsen, Edvardsen Tonje
Helen

Eiendomsopplysninger

Beliggenhet

Eggum er et kystsamfunn beliggende på yttersida av Vestvågøy, kjent for sitt åpne landskap, nærhet til havet og utsikt mot storhavet i nord. Området er preget av spredt bolig- og gårdsbebyggelse, med store natur- og friluftsområder i umiddelbar nærhet. Eggum har en karakteristisk kombinasjon av kulturlandskap og urørt natur, med fjellformasjoner, strandsoner og vidstrakte markområder som gir et særlig naturskjønt miljø.

Tilknytning vann

Eiendommen er tilknyttet privat vannverk

Tilknytning avløp

Eiendommen har avløp via septiktank, med overløp til grøft e.l.

Regulering

Eiendommen ligger i et område avsatt til bolig i kommuneplanen.

Om tomten

Eiendommen er tilnærmet flat. Grunnet snø på befaringstidspunktet er det ikke nærmere beskrivelse av innhold på eiendommen.

Tinglyste/andre forhold

Eiendommen ligger i hensynsområde for landbruk, kulturmiljø og landskap

Kilder og vedlegg

Dokumenter

Beskrivelse	Dato	Kommentar	Status	Sider	Vedlagt
Egenerklæring		Egenerklæring er ikke innhentet og kontrollert på grunn av tvangssalg. Dette øker risikoen for skjulte feil og mangler siden det mangler førstehåndsupplysninger fra boligens eier.	Ikke gjennomgått		Nei
Kommuneplan kart			Gjennomgått	4	Ja
Vann og avløp	12.12.2025		Gjennomgått	2	Ja
Restanser og legalpant	16.12.2025	Retans og legalpant på 907kr	Gjennomgått	1	Ja
Eiendomsskatt	12.12.2025		Gjennomgått	1	Ja
Reguleringsbestemmelser	18.06.1987		Gjennomgått	2	Ja
Ferdigattest	25.01.1978		Gjennomgått	1	Ja
Fasadetegninger	07.07.1977		Gjennomgått	1	Ja
Plantegninger	07.07.1977		Gjennomgått	1	Ja

Revisjoner

Versjon	Ny versjon	Kommentar
1	26.01.2026	

For gyldighet på rapporten se forside

Tilstandsrapportens avgrensninger

STRUKTUR•REFERANSENIVÅ•TILSTANDSGRADER

• Rapporten er basert på innholdskrav i Forskrift til avhendingslova (tryggere bolighandel). Formålet er å gi en tilstandsanalyse til bruk for den som bestiller og/eller i et salg til forbruker, og ikke for andre tredjeparter. Rapportens struktur, metode og begrepsbruk følger i hovedsak Norsk Standard NS 3600:2018 (Teknisk tilstandsanalyse ved omsetning av bolig), samt Takstbransjens retningslinjer for arealmåling når det gjelder fordeling mellom P-areal og S-areal.

• Tilbakeholdt eller uriktig informasjon som har betydning for vurderingen, er ikke bygningssakkyndiges ansvar. Rapporten beskriver avvik, altså en tilstand som er dårligere enn referansenivået. Rapporten framhever normalt ikke positive sider ved boligen ut over det som fremgår av tilstandsgradene.

• Tilstanden angis i rapporten og gir uttrykk for en gitt forventet tilstand blant annet vurdert ut fra alder og normal bruk slik:

i) **Tilstandsgrad 0, TG0:** Ingen avvik eller skader. I tillegg må bygningsdelen være tilnærmet ny, mindre enn 5 år, og det foreligger dokumentasjon på faglig god utførelse.

ii) **Tilstandsgrad 1, TG1:** Mindre avvik. Normal slitasje. Strakstiltak ikke nødvendig. TG1 kan gis når bygningsdelen er tilnærmet ny og det ikke foreligger dokumentasjon på faglig god utførelse.

iii) **Tilstandsgrad 2, TG2:** Vesentlige avvik, og mindre avvik som etter NS 3600 gir TG 2, men som ikke nødvendigvis krever umiddelbare tiltak. I denne rapporten kan TG2 i Rapportsammendrag være inndelt i TG2 som krever tiltak og de som ikke krever umiddelbare tiltak. Konstruksjonen har normalt enten feil utførelse, en skade eller symptomer på skade, sterk slitasje eller nedsatt funksjon. Vedlikehold eller tiltak trengs i nær fremtid, det er grunn til å varsle fare for skader på grunn av alder eller overvåke spesielt på grunn av fare for større skade eller følgeskade. For skjulte konstruksjoner vil alder i seg selv være et symptom som kan gi TG2. For synlige konstruksjoner kan alder sammen med andre symptomer og momenter gi TG2. Avvik under TG2 kan gis sjablongmessig anslag.

iv) **Tilstandsgrad 3, TG3:** Store eller alvorlige avvik. Kraftige symptomer på forhold som man må regne med trenger utbedring straks eller innen kort tid. Påvist funksjonssvikt eller sammenbrudd. Avvik under TG3 skal gis sjablongmessig anslag.

v) **Tilstandsgrad TGiu:** Ikke undersøkt/ikke tilgjengelig for undersøkelse.

• Ved TG0 og TG1 gis normalt ingen begrunnelse, da dette kun viser normal slitasje eller mindre avvik slik som feil eller skader. Ved TG2 og TG3 må bruker av rapporten vurdere om tiltak er nødvendige og lønnsomme. Utbedringskostnadene i rapporten er sjablongmessige anslag basert på observerte forhold, som feil, skader eller uregelmessigheter, og foreslåtte tiltak. Anslagene angis i intervaller, er veiledende og basert på generelle erfaringstall, og må ikke forveksles med pristilbud fra håndverkere eller entreprenører. Faktiske kostnader kan variere betydelig avhengig av valg av utførelse, materialpriser og markedsforhold. For nøyaktig vurdering anbefales ytterligere undersøkelser og flere pristilbud fra kvalifiserte fagfolk. Anslagene gir kun et overordnet bilde og er ikke bindende. Skjulte feil eller avvik, eller forhold som ikke er avdekket, kan medføre ekstra kostnader. Verken bygningssakkyndig eller rapportens utsteder kan holdes ansvarlig for forskjeller mellom anslag og faktiske kostnader.

PRESISERINGER

• Avvik vurderes ut fra tekniske forskrifter på søknadstidspunktet for bygget. Noen bygningsdeler vurderes etter gjeldende teknisk forskrift på befaringsstidspunktet. Dette gjelder blant annet:

i) sluk, tettesjikt og fall på bad og vaskerom (våtrom)

ii) Forhold rundt brann, rømming, sikkerhet, for eksempel rekkverkshøyder/åpninger, ulovlige bruksendringer, brannceller mv.

• For skjulte konstruksjoner slik som vann og avløp uten dokumentasjon, er kvalitet og alder vurdert.

• Fastmonterte installasjoner, for eksempel innfelt belysning (downlights), demonteres ikke for å sjekke dampspærren bak. Dette av hensyn til bygningssakkyndiges kompetanse og risikoen for skade.

• Kontroll av fukt i konstruksjonen ved hulltaking i bad og vaskerom (våtrom), rom under terreng (kjelleretasje, underetasje og sokkeetasje) eller andre bygningsdeler skjer etter eiers aksept. Hulltaking av våtrom og rom under terreng kan unntaksvis unnlates, se Forskrift til Avhendingsloven.

• Kontroll av romfunksjoner for P-ROM utføres kun når det ikke foreligger godkjente og byggemeldte tegninger, eller når tegninger ikke stemmer med dagens bruk.

• Bygningssakkyndig gir en forenklet vurdering av branntekniske forhold og elektriske installasjoner i boligen dersom det er mer enn fem år siden sist boligen hadde el-tilsyn. Bygningssakkyndig kan anbefale å konsultere offentlige myndigheter eller kvalifisert elektrofaglig fagperson ved behov for grundigere undersøkelser.

TILLEGGSUNDERSØKELSER

Etter avtale kan tilstandsanalysen utvides til også å omfatte tilleggsundersøkelser utover minimumskravet i forskriften.

BEFARINGEN

Rapporten gir en vurdering av byggverk og bygningsdeler som bygningssakkyndig har observert, og som fremkommer av Forskrift til avhendingsloven. Rapporten er likevel ingen garanti for at det ikke kan finnes skjulte feil, skader og mangler. NS 3600:2018 (Teknisk tilstandsanalyse ved omsetning av bolig) har undersøkelsesnivå fra 1 til 3, der undersøkelsesnivå 1 er det laveste og baseres på visuell observasjon. Rapporten baseres på undersøkelsesnivå 1 med få unntak (våtrom og rom under terreng). I praksis betyr dette at gjennomføringen av befaringen begrenses som følger:

• Det utføres kun visuelle observasjoner på tilgjengelige flater uten fysiske inngrep (f.eks. riving).

• Flater som er skjult av snø eller på annen måte ikke er tilgjengelig eller skjult, blir ikke kontrollert. Det foretas ikke funksjonssprøving av bygningsdeler, som isolasjon, piper, ventilasjon, el. anlegg, osv.

• Det gis ingen vurdering av boligens tilbehør, hvite- og brunevarer og annet inventar. Dette gjelder også integrert tilbehør.

• Inspisering av yttertak er basert på det som er synlig, normalt på innsiden fra loftet og utvendig fra stige/bakkenivå. Befaring av tak må være sikkerhetsmessig forsvarlig for å kunne gjennomføres.

• Stikkprøvetakninger er utvalgt tilfeldig og kan innebære kontroll under overflaten med spiss redskap eller lignende.

Tilstandsrapportens avgrensninger

UTTRYKK OG DEFINISJONER

- **Tilstand:** Byggverkets eller bygningsdelens tekniske, funksjonelle eller estetiske status på et gitt tidspunkt.
- **Symptom:** Observerbart forhold som gir indikasjon på hvilken tilstand et byggverk eller en bygningsdel befinner seg i. Benyttes ved beskrivelse av avvik.
- **Skadegjørere:** Zoologiske eller biologiske skadegjørere, i hovedsak råte, sopp og skadedyr.
- **Fuktsøk:** Overflatesøk med egnet søkeutstyr (fuktindikator) eller visuelle observasjoner.
- **Fuktmåling:** Måling av fukttinnhold i materiale eller i bakenforliggende konstruksjon ved bruk av egnet måleutstyr (blant annet hammerelektrode og pigger).
- **Utvidet fuktsøk (hulltaking):** Boring av hull for inspeksjon og fuktmåling i risikoutsatte konstruksjoner, primært i tilstøtende vegger til bad, utforede kjellervegger og eventuelt i oppforede kjellergulv.
- **Normal slitasje:** Forventet nedsliting av materiale i overflaten som er basert på enkle visuelle observasjoner. Kan vurderes sammen med bygningsdelens alder.
- **Forventet gjenværende brukstid:** Anslått tid et byggverk eller en del av et byggverk fortsatt vil være tjenlig for sitt formål (NS3600, Termer og definisjoner punkt 3.9)

AREALBEREGNING FOR BOENHETER

- Areal fastsettes etter Forskrift til avhendingsloven og Norsk Standard 3940 Areal- og volum-beregninger av bygninger fra 2023.
- Areal oppgis i hele kvadratmeter i rapporten, og gjelder for det tidspunkt oppmålingen fant sted.
- **Bruksareal (BRA)** er det måleverdige arealet som er innenfor omsluttete vegger målt i gulvhøyde (bruttoareal minus arealet som opptas av yttervegger). I tillegg til gulvhøyde gjelder regler om fri bredde for at arealet skal være måleverdig, med betydning for BRA av for eksempel loft med skråtak. BRA består av internt bruksareal (BRA-i), eksternt bruksareal (BRA-e) og innglasset balkong mv (BRA-b). Terrasse- og balkongareal (TBA) opplyses der tilstandsrapporten skal benyttes i boligomsetningen og der det er aktuelt. I tillegg kan gulvareal (GUA) og areal med lav takhøyde (ALH) opplyses sammen med BRA der det er aktuelt og en del av oppdraget. Rom skal ha atkomst og gangbart gulv for å kunne regnes som BRA/måleverdig areal.
- Arealet måles og oppgis dersom arealet oppfyller krav til måleverdighet, slik som at arealet må ha minst en bredde på 0,6m og minst en høyde på 1,9 m osv. Et rom kan være i strid med teknisk forskrift og mangle godkjenning hos kommunen for den aktuelle bruken, uten at dette får betydning for om arealet måles og oppgis i tilstandsrapporten. Når arealet måles tas det ikke hensyn til om arealet er lovlig oppført eller om bruken er lovlig, bruksendringer, lysforhold eller andre sikkerhetsmangler.
- Eiendommens markedsverdi kan ikke baseres på en rent matematisk beregning i forhold til antall kvadratmeter opplyst i rapporten. Opplysninger om areal kan altså ikke alene benyttes for beregning av

eiendommens verdi.

- Rom som ligger utenfor boenheten, men som eier har påvist og/eller opplyst at tilhører boenheten, er oppmålt og inkludert i BRA-e. Det er ikke fremvist dokumentasjon på at rommet tilhører boenheten, med mindre dette er angitt særskilt. Rom utenfor boenheten kan omdisponeres av borettslaget/sameiet og dette kan påvirke boligens BRA. Vær oppmerksom på at NS 3940:2023 og eierseksjonsloven har ulik definisjon av fellesareal. Ved arealmåling gjelder NS 3940:2023 som definerer fellesareal slik: "Delen av bygning som brukes av to eller flere bruksenheter eller til bygningens forvaltning, drift eller vedlikehold."
- I en overgangsperiode skal rapporter som benyttes i boligomsetningen eller dersom det er en del av oppdraget også opplyse om fordelingen mellom P-ROM og S-ROM med utgangspunkt i definisjonene som fremkommer av veiledningen til Norsk Standard 3940 Areal- og volum-beregninger av bygninger fra 2012. Fordelingen mellom P-ROM og S-ROM er basert på veiledningen og bygningssakkyndiges eget skjønn. P-ROM er måleverdige rom som benyttes til kort eller langt opphold. S-ROM er måleverdige rom som benyttes til lagring, og tekniske rom. Bruken av et rom på befaringstidspunktet har betydning for om rommet defineres som P-ROM eller S-ROM. Dette betyr at rommet både kan være i strid med teknisk forskrift og mangle godkjenning i kommunen for den aktuelle bruken, uten at dette vil få betydning for valg av arealkategori.
- Se øvrig informasjon om areal i rapporten, Norsk Standard 3940 (2012 og 2023) og veiledningen til disse.

PERSONVERN

iVerdi AS, bygningssakkyndig og takstforetaket behandler personopplysninger som bygningssakkyndig trenger for å kunne utarbeide rapporten. Personvernerklæring med informasjon om bruk av personopplysninger og dine rettigheter finner du her [Personvernerklæring - iVerdi](#)

DELING AV PERSONOPPLYSNINGER FOR TRYGGERE BOLIGHANDEL OG MULIG RESERVASJON

Norsk takst og deres samarbeidspartnere benytter personopplysninger fra rapporten for analyse- og statistikkformål, samt utvikling og drift av produkter og tjenester for takstbransjen og andre aktører i boligomsetningen. Les mer om dette og hvordan du kan reservere deg på <https://www.norsktakst.no/norsk/om-norsk-takst/personvernerklæring/reservasjon/>

Vendu lager en boliganalyse basert på opplysninger fra rapporten. Les mer om dette og hvordan du kan reservere deg her: <https://samtykke.vendu.no/BE4299>

KLAGEORDNING FOR FORBRUKERE

Er du som forbruker misfornøyd med bygningssakkyndiges arbeid eller opptreden ved taksering av bolig eller fritidshus, se www.takstklagenemnd.no for mer informasjon




Utskrift fra Norkart AS kartklient

Dato: 07.12.2025

Målestokk: 1:1000

Koordinatsystem: UTM 33N

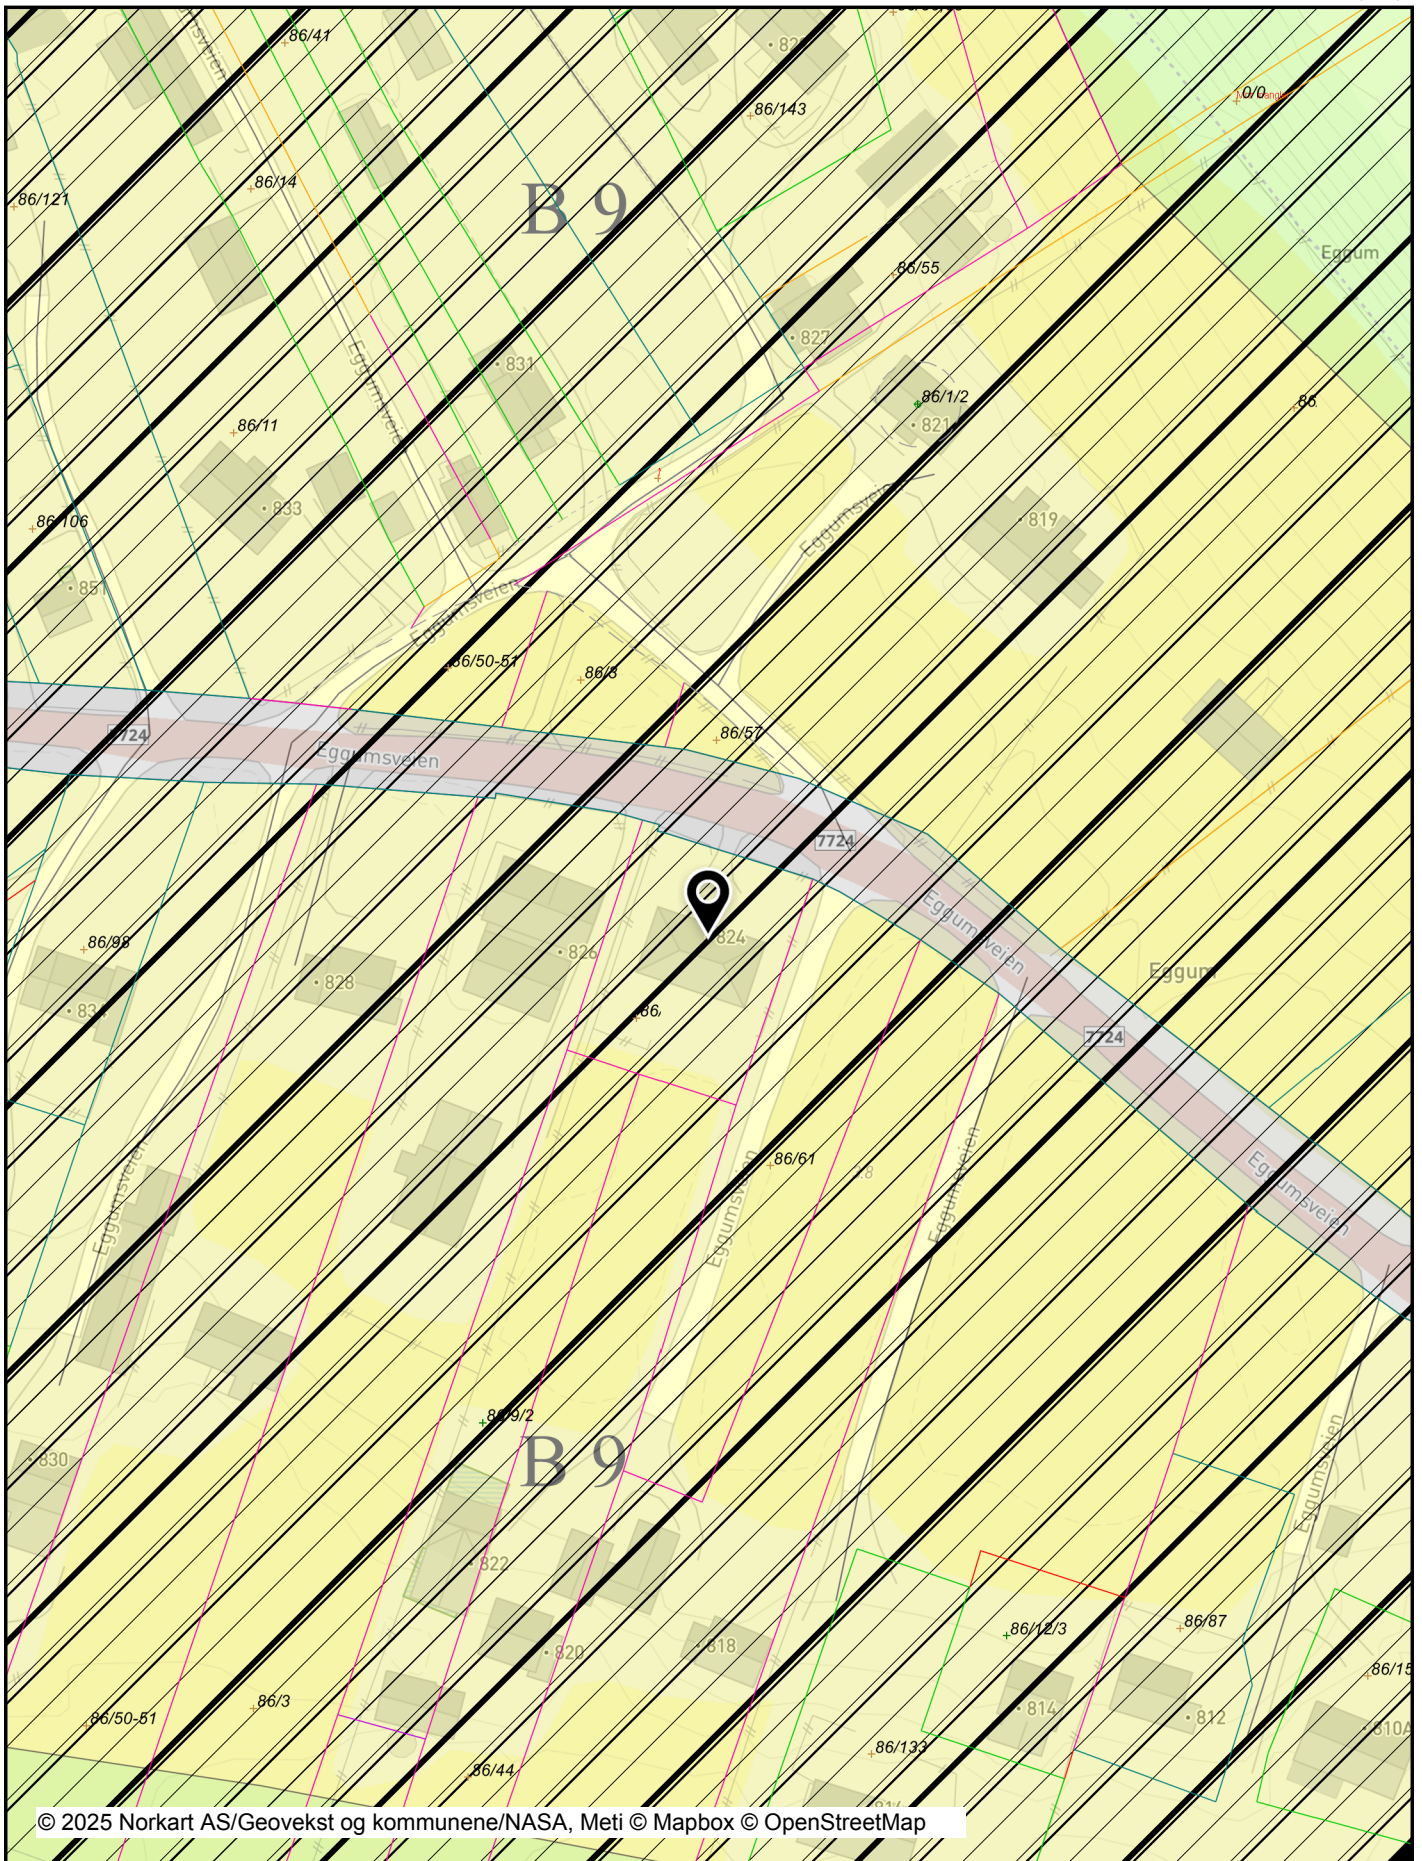

Det tas forbehold om riktigheten eller fullstendigheten av opplysningene i dette dokumentet. Det kan ikke rettes krav som følge av at disse opplysningene benyttes som grunnlag for beslutninger.

Tegnforklaring

Kommuneplan/Kommunedelplan PBL 2008

-  Boligbebyggelse - nåværende
-  Veg - nåværende
-  Friområde - fremtidig
-  LNFR-areal - nåværende
-  Bruk og vern av sjø og vassdrag med tilhørende strand:
-  Forbudsgrense sjø

Felles for kommuneplan PBL 1985 og 2008

-  Planområde
-  Grense for arealformål
-  Adkomstveg - nåværende
-  Kommune(del)plan - påskrift

Matrikkelkart

-  Grunneiendom
-  Festegrunn
-  Festegrunn
-  Hjelpelinje veg
-  Hjelpelinje fiktiv
-  Hjelpelinje punktfeste
-  Skissengyaktighet (metode 80 / 81 / 82)
-  Grense ≤ 10 cm
-  Grense ≤ 30 cm
-  Grense < 200 cm
-  Grense < 500 cm
-  Grense ≥ 500 cm

Kommuneplan/Kommunedelplan PBL 2008

-  Angitthensyngrense
-  Angitthensynsone - Hensyn landbruk
-  Angitthensynsone - Hensyn landskap
-  Angitthensynsone - Bevaring kulturmiljø



Eggumsveien 824

Dato: 07.12.2025

Målestokk: 1:1000




Koordinatsystem: UTM 33N





Det tas forbehold om riktigheten eller fullstendigheten av opplysningene i dette dokumentet. Det kan ikke rettes krav som følge av at disse opplysningene benyttes som grunnlag for beslutninger.

Tegnforklaring

Kommuneplan/Kommunedelplan PBL 2008

   -  Boligbebyggelse - nåværende
-  Veg - nåværende
-  Friområde - fremtidig
-  LNFR-areal - nåværende
-  Bruk og vern av sjø og vassdrag med tilhørende strand:
-  Forbudsgrense sjø

Felles for kommuneplan PBL 1985 og 2008

  -  Planområde
-  Grense for arealformål
-  Adkomstveg - nåværende
-  Kommune(del)plan - påskrift

Matrikkelkart

-  Grunneiendom
-  Festgrunn
-  Festgrunn
-  Hjelpelinje veg
-  Hjelpelinje fiktiv
-  Hjelpelinje punktfeste
-  Skissengyaktighet (metode 80 / 81 / 82)
-  Grense ≤ 10 cm
-  Grense ≤ 30 cm
-  Grense < 200 cm
-  Grense < 500 cm
-  Grense ≥ 500 cm



Vestvågøy kommune

Adresse: Postboks 203, 8376 Leknes

Telefon: 76 05 60 00

Utskriftsdato: 12.12.2025

Vann og avløp med informasjon om vannmåler

EM §6-7 Oppdragstakerens undersøkelses- og opplysningsplikt

Kilde: Vestvågøy kommune

Kommunenr.	1860	Gårdsnr.	86	Bruksnr.	57	Festenr.		Seksjonsnr.	
Adresse	Eggumsveien 824, 8360 BØSTAD								

Informasjon om vann/avløp registrert på eiendommen

Målnummer	Stand	Dato	Avlesningstype
Ingen treff på vannmålere.			

Offentlig vann	Nei
Offentlig avløp	Nei

FORBEHOLD VED UTLIVERING AV INFORMASJON I FORBINDELSE MED EIENDOMSFORESPØRSLER:

Det tas forbehold om riktigheten eller fullstendigheten av opplysningene i dette dokumentet. Det kan ikke rettes krav som følge av at disse opplysningene benyttes som grunnlag for beslutninger.



Vestvågøy kommune

Adresse: Postboks 203, 8376 LEKNES

Telefon: 76 05 60 00

Utskriftsdato:
16.12.2025

Restanser og legalpant

EM §6-7 Oppdragstakerens undersøkelses- og opplysningsplikt

Kilde: Vestvågøy kommune

Kommunenr.	1860	Gårdsnr.	86	Bruksnr.	57	Festenr.		Seksjonsnr.	
Adresse:	Eggumsveien 824, 8360 BØSTAD								

Restanser og legalpant registrert på eiendommen

Det er ingen restanser for kommunale avgifter for denne eiendommen	☐
Eiendommen har en restanse på kommunale avgifter med	kr. ,-
Eiendommen har en restanse på eiendomsskatt med	kr. 907 ,-
Det er ingen inkassokrav/ legalpant på eiendommen	☐
Eiendommen har et totalt inkassokrav på kommunale avgifter med	kr. ,-
Eiendommen har et totalt inkassokrav på eiendomsskatt med	kr. ,-
Kommentar: Dette beløpet ligger til grunn med flere i utleggsforetning. Ved sal innhentes alle geby og omkostninger	

Beløpet er eksklusiv eventuelle morarenter. Ta kontakt med oss når oppgjørsgjeld er satt slik at vi kan beregne skyldig beløp inklusiv morarenter.

FORBEHOLD VED UTOVERING AV INFORMASJON I FORBINDELSE MED EIENDOMSFORESPØRSLER:

Det tas forbehold om at det kan være avvik i våre registre i forhold til den faktiske situasjonen og at det kan foreligge forhold omkring eiendom og bygninger som kommunen ikke er kjent med. Kommunen kan ikke stilles økonomisk ansvarlig for bruk av informasjon som oppgis i sammenheng med eiendomsforespørsler.



Vestvågøy kommune

Adresse: Postboks 203, 8376 Leknes

Telefon: 76 05 60 00

Utskriftsdato: 12.12.2025

Kommunale gebyrer 2025

EM §6-7 Oppdragstakerens undersøkelses- og opplysningsplikt

Kilde: Vestvågøy kommune

Kommunenr.	1860	Gårdsnr.	86	Bruksnr.	57	Festenr.		Seksjonsnr.	
Adresse	Eggumsveien 824, 8360 BØSTAD								

Kommunale gebyrer fakturert på eiendommen i 2024

Kommunale gebyrer er en kombinasjon av forskudd, abonnement og enkeltgebyrer fakturert etter levert tjeneste. Vi kjenner ikke samlet gebyr for en eiendom for et år før året er omme. Denne rapporten sammenstiller dette for fjoråret, med summer fordelt per fagområde. Tjenestene vil normalt ha en prisøkning hvert år, samt at forbruk på ulike tjenester kan variere fra år til år.

Gebyr	Fakturert beløp i 2024
Eiendomsskatt	907,00 kr
Sum	907,00 kr

Prognose kommunale gebyrer på eiendommen inneværende år

Vare	Mva	Grunnlag	Enhetspris	Andel	Korreksjon	Årsprognose
Eiendomsskatt Bolig	0%	302500 prom	3.00	1/1	0 %	908,00 kr
					Sum	908,00 kr

Løpende gebyr brukes for å fordele en årlig kostnad på flere innbetalinger.

Mva-feltet gir informasjon om varens merverdiavgiftsats, og beløp er inkludert merverdiavgift. De som har 0% er unntatt merverdiavgift.

Stortinget har vedtatt å redusere merverdiavgift (MVA) på vann- og avløpstjenester fra 25 % til 15 % fra og med 1. juli 2025. For å tilpasse oss de nye MVA-satsene har vi gjort nødvendige justeringer i datagrunnlaget og utelukket varer for vann, avløp og slam med mva 25%. Dette for å unngå at det vises dobbelt opp av årsprognoser for disse varene.


Prognosene for inneværende år kan avvike, spesielt ved årsskifte. Dette kan skyldes at enhetspriser ikke er oppdatert for nytt år eller at noen gebyr foreløpig ikke er opprettet for nytt år.

FORBEHOLD VED UTELEVERING AV INFORMASJON I FORBINDELSE MED EIENDOMSFORESPØRSLER:

Det tas forbehold om riktigheten eller fullstendigheten av opplysningene i dette dokumentet. Det kan ikke rettes krav som følge av at disse opplysningene benyttes som grunnlag for beslutninger.

REGULERINGSBESTEMMELSER I TILKNYTNING TIL REGULERINGSPLAN

FOR
EGGUM.

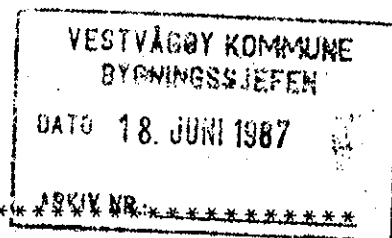

Paragraf 1

Det regulerte område er på planen vist med reguleringsgrense. Bebyggelsens endelige plassering på tomten fastsettes av bygningsrådet.

Paragraf 2 - Småhusbebyggelse

Innenfor de områder hvor det på planen er avgitt ny bebyggelse skal denne tilpasses den eksisterende i form og farge på en best mulig måte. Bebyggelsen i sentrum oppføres med møneretning mot sjøen på Røa og ved Konbakken langs fylkesvegen. Det tillates oppført boliger i 1 og 1 1/2 etg. med eller uten kjeller. Garasjer skal tilpasses huset med hensyn til form og farge og ikke overstige 35 m².

Paragraf 3 - Forretningsbebyggelse

Forretningsbygg kan oppføres i inntil 2 etasjer. 2. etasje kan nyttes til boligformål. Det kan også tillates innredet arealer for service, f.eks. kafe. Det må avsettes tilstrekkelig plass for parkering innen området. Bebyggelsen må tilpasses stedets egenart.

Paragraf 4 - Friarealer

I friområde langs sjøen mellom Neset og Røa kan tillates oppført sjøhus, naust. Bebyggelsen må ha møneretning mot sjøen og ellers være tiltalende i form og farge. På stranden mellom Neset og Korsbakken tillates ingen bebyggelse.

Paragraf 5 - Landbruksområder

I landbruksområdene kan bygningsrådet bare tillate oppført bygninger eller innretninger i tilknytning til driften av landbruksområdet.

Paragraf 6 - Offentlig formål

Dette området skal nyttes til posthus og eventuelle andre offentlige tjenester.

Paragraf 7 - Almennyttig formål

Innen formålet kan tillates utvidelse av stedets bedehus bakover (fra vegen). Utnyttelsesgrad settes til 0,3.

Paragraf 8 - Fellesbestemmelser

Bygningsrådet skal ved behandlingen av byggemeldingen påse at bebyggelsen får en god form og materialbehandling, og at bygninger innen samme område for en enhetlig og harmonisk utførelse med hensyn til takvinkel og materiale.

Ubebygde deler av tomten skal gis en tiltalende utforming og beplantning. Eksisterende vegetasjon bør søkes bevart

Mindre vesentlige unntak fra disse reguleringsbestemmelser kan, hvor særlige grunner taler for det, tillates av bygningsrådet innenfor rammen av bygningslovgivningen og bygningsvedtektene for Vestvågøy kommune.

Leknes den 1. juli 1986

Lars Salomonsen
Lars Salomonsen

Egengodkjent av Vestvågøy kommunestyre i møte
20.03 87, sak 26/87.

VESTVÅGØY KOMMUNE
Søren F. Voie
Søren F. Voie
ordfører

FERDIGATTEST

for arbeid etter § 93 i bygningsloven av 18.6.65.

Jfr. § 99 nr. 1.

A.E.

r
n/ 25/1 - 78
Hs.

Byggeplass (adresse)		Matr.nr.	G.nr.	B.nr.	Parsell nr.
Eggum					86/57-60-59
Arbeidets art	Byggets art	Søknadens dato	Bygningsrådets eller bygningssjefens vedtak		
Nybygg	Boligbygg	6.1.77	dato 24.3.77	sak 100/77	
Byggherrens navn		Adresse		Telefon	
Edvard Nilsen		8366 Eggum			
Anmelderens navn		Adresse		Telefon	
Ansvarshavendes navn		Adresse		Telefon	
Gustav Haldorsen		8366 Eggum			

Arbeidet er besiktiget i samsvar med bygningslovens § 99.

Det er ikke funnet forhold som er i strid med vilkårene for byggetillatelsen og gjeldende bestemmelser i bygningslovgivningen.

Følgende mangler:

Det må monteres avtrekksvifte fra badet i 1.etasje.

Det må ellers monteres avtrekk fra badet oppe.

Arbeidet må være utført innen

31.3.78.


Leknes den 25. jan. 1978

Thorstein P. Strand
bygningssjefen

Sendes:

- ☒ byggherren
☐ anmelderen
☒ ansvarshavende
☐ byggeløyvemyndighet
☐
☐

Uten særskilt godkjenning må bygningen eller del av den ikke tas i bruk til annet formål enn forutsatt i byggetillatelsen, jfr. § 93.

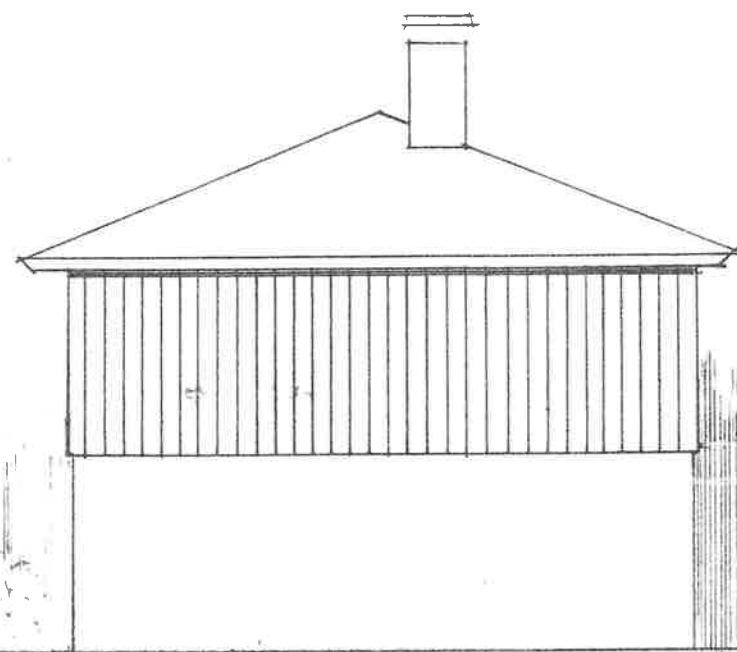


VEST



NORD



SYD

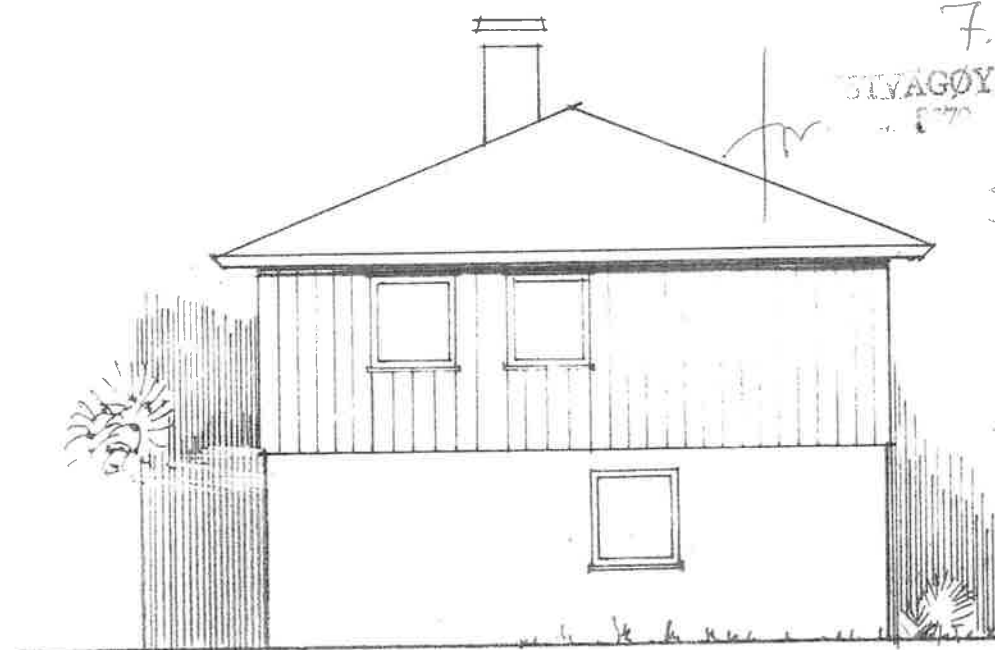


ØST


7.7.77
STYAGØY BYGNINGSRA
LEKNES

S. Fas

REVIDERT RØDLANDHUS
EDVARD NILSEN
EGGØM

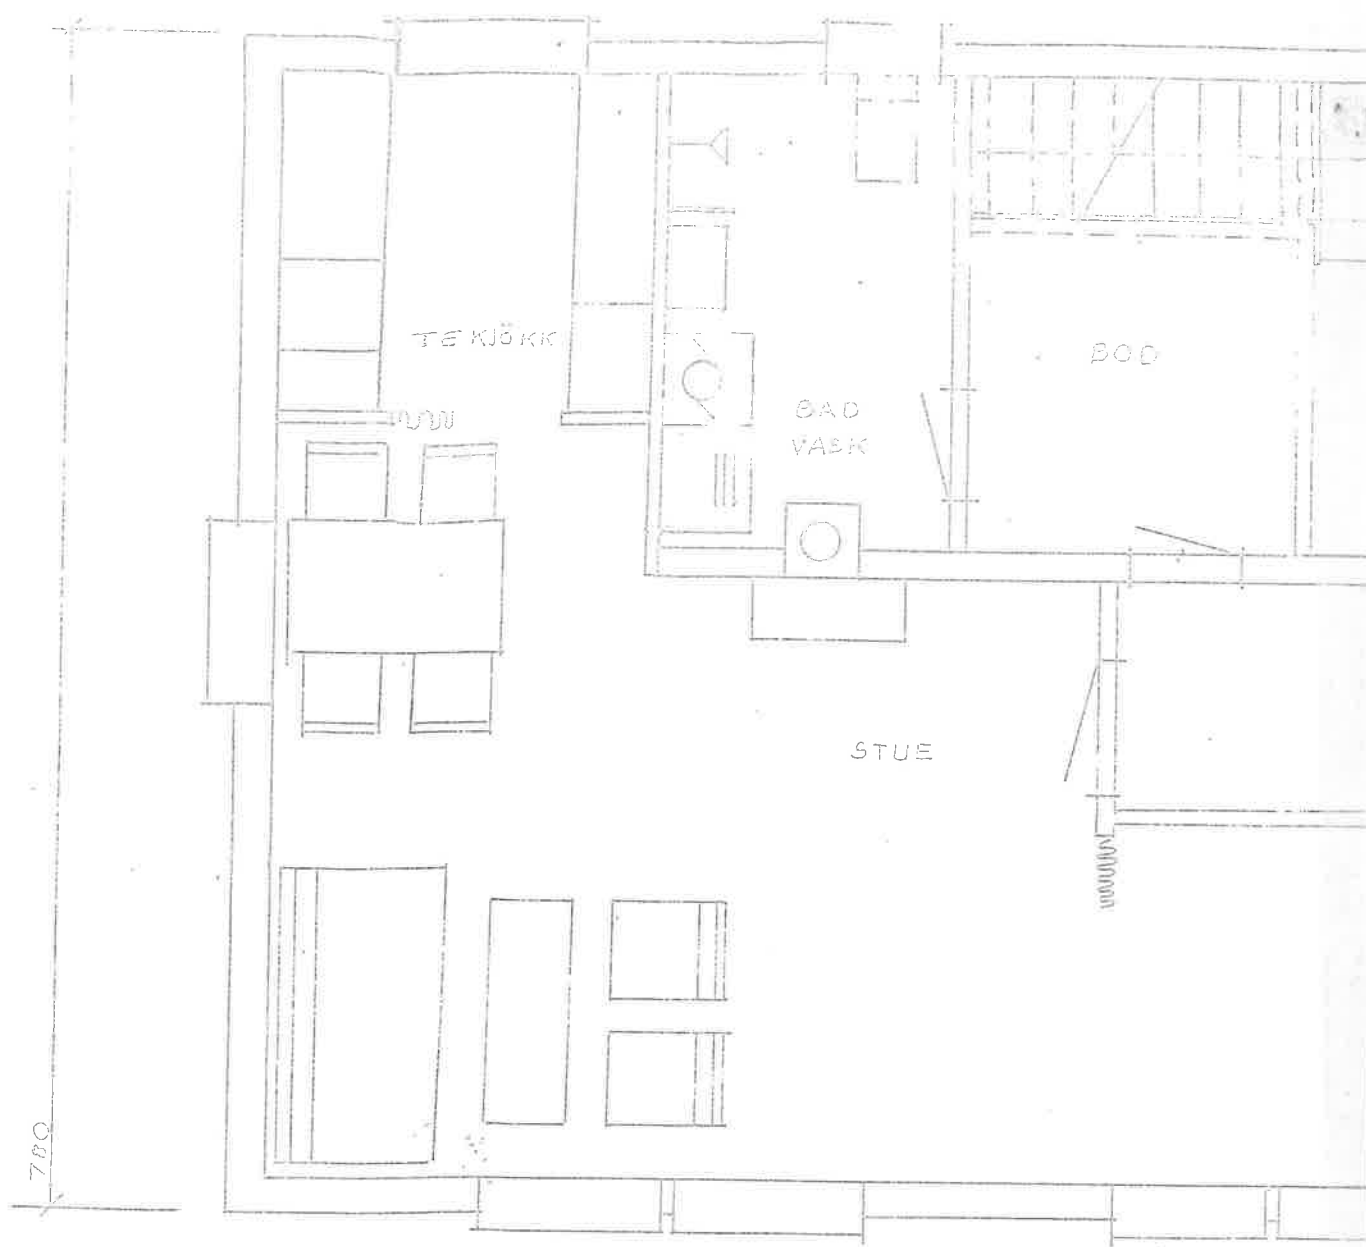

PLAN U. ETASJE

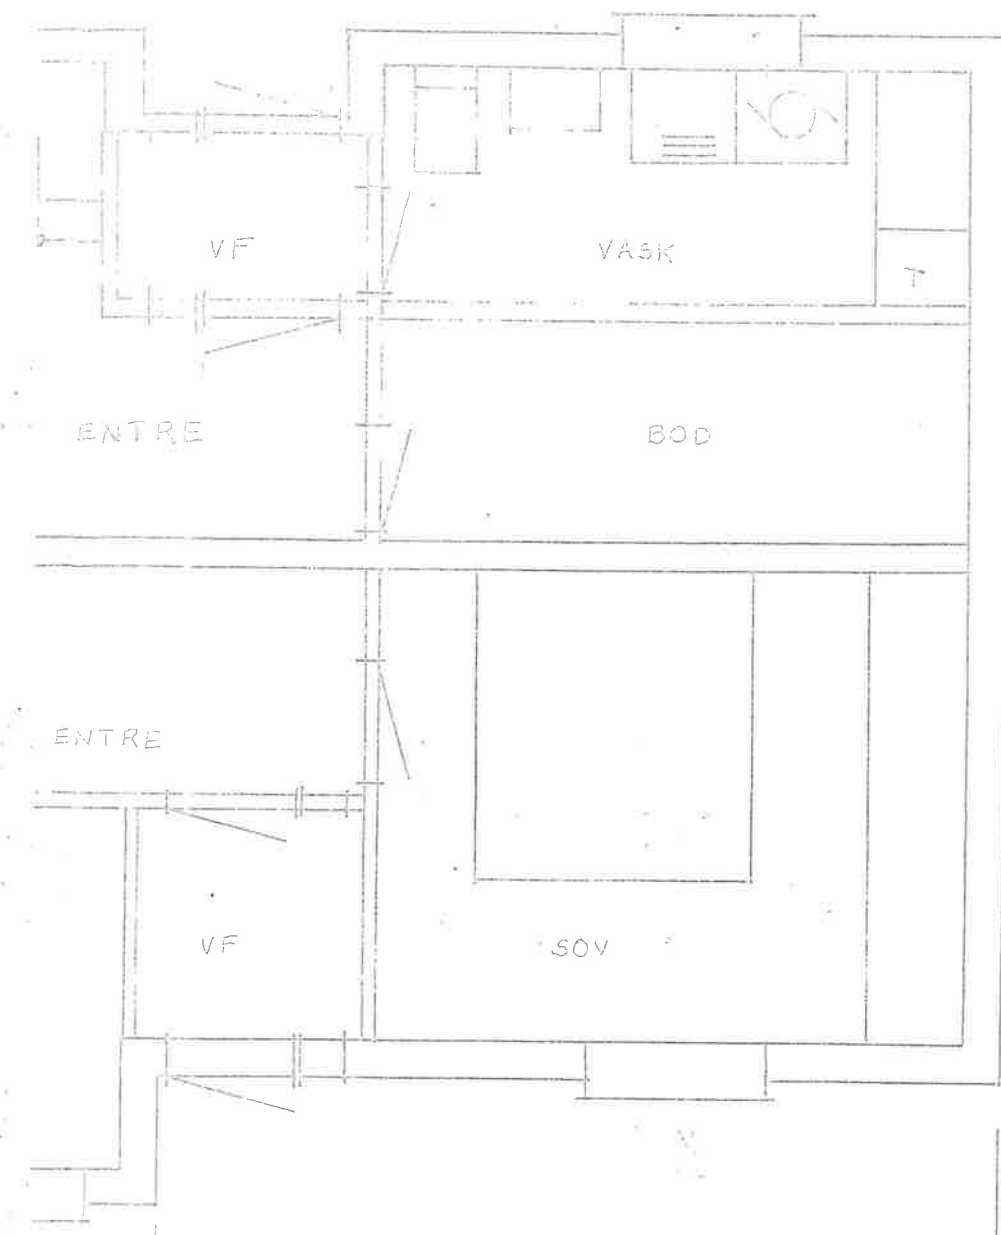

7.7.77
 STAVAGØY BYGNINGSKAR
 LEKNES


S. Aas

REVIDERT A. RÖDLAND HUS
 TYPE 343 +
 EDVARD NILSEN
 8366 EGGUM


MÅL 1:100

HUSBANKENS DISTRIKTARKITEKT
 BOD 22.11.78 KS

106

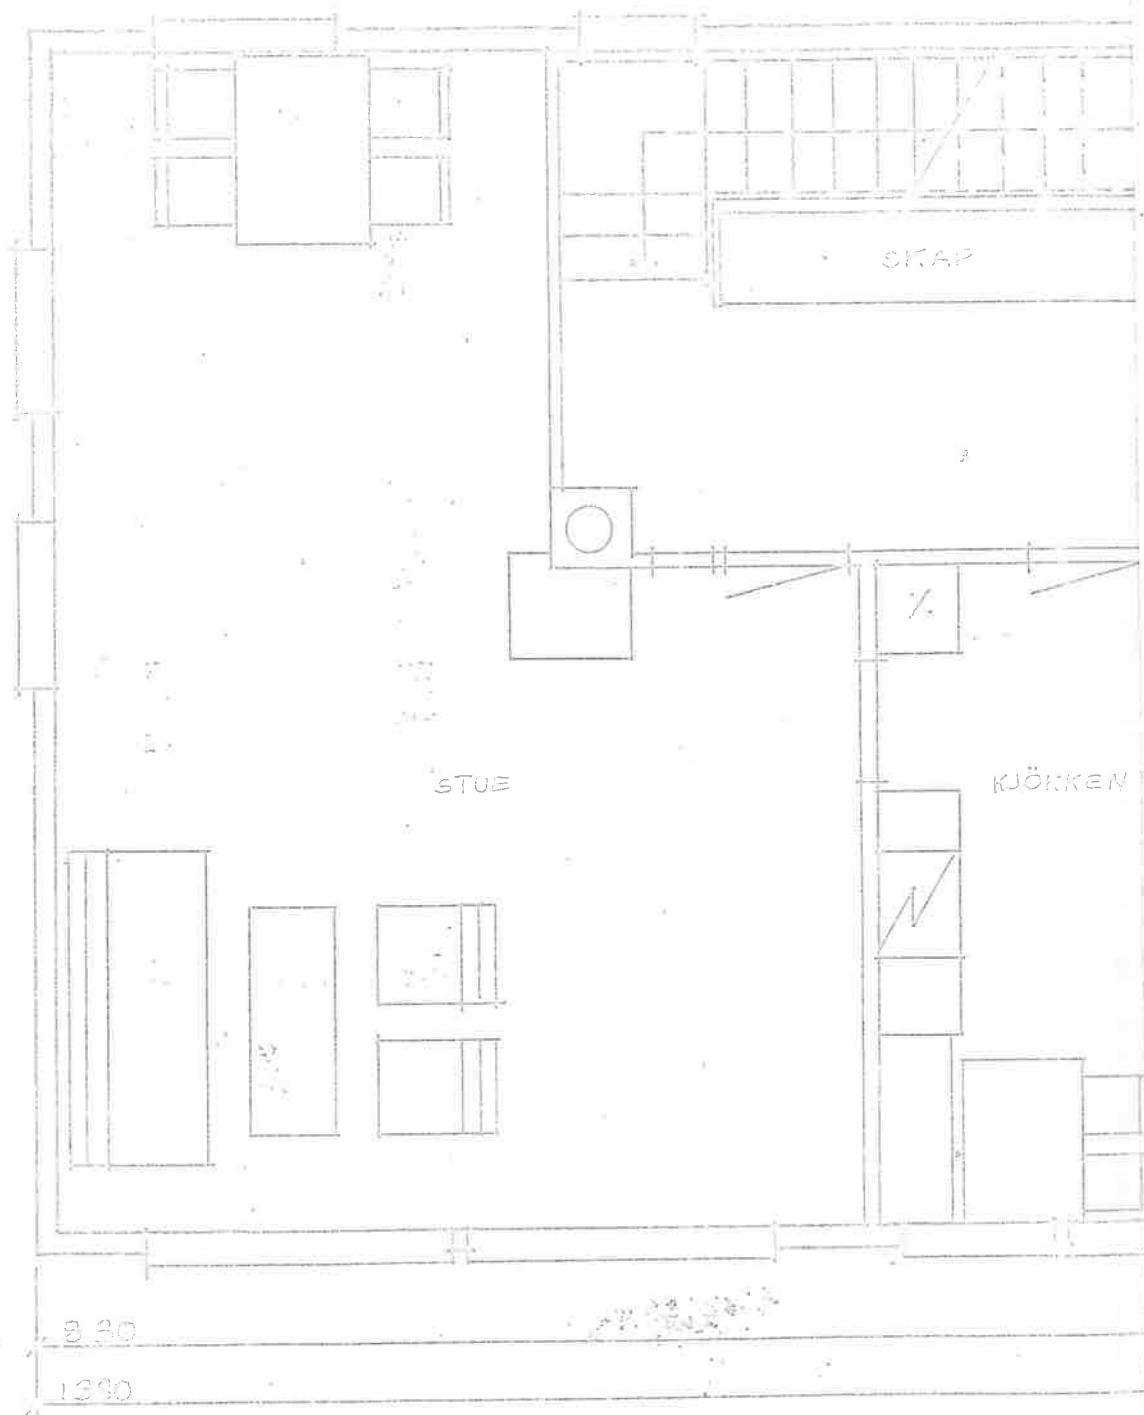

PLAN I. ETASJE

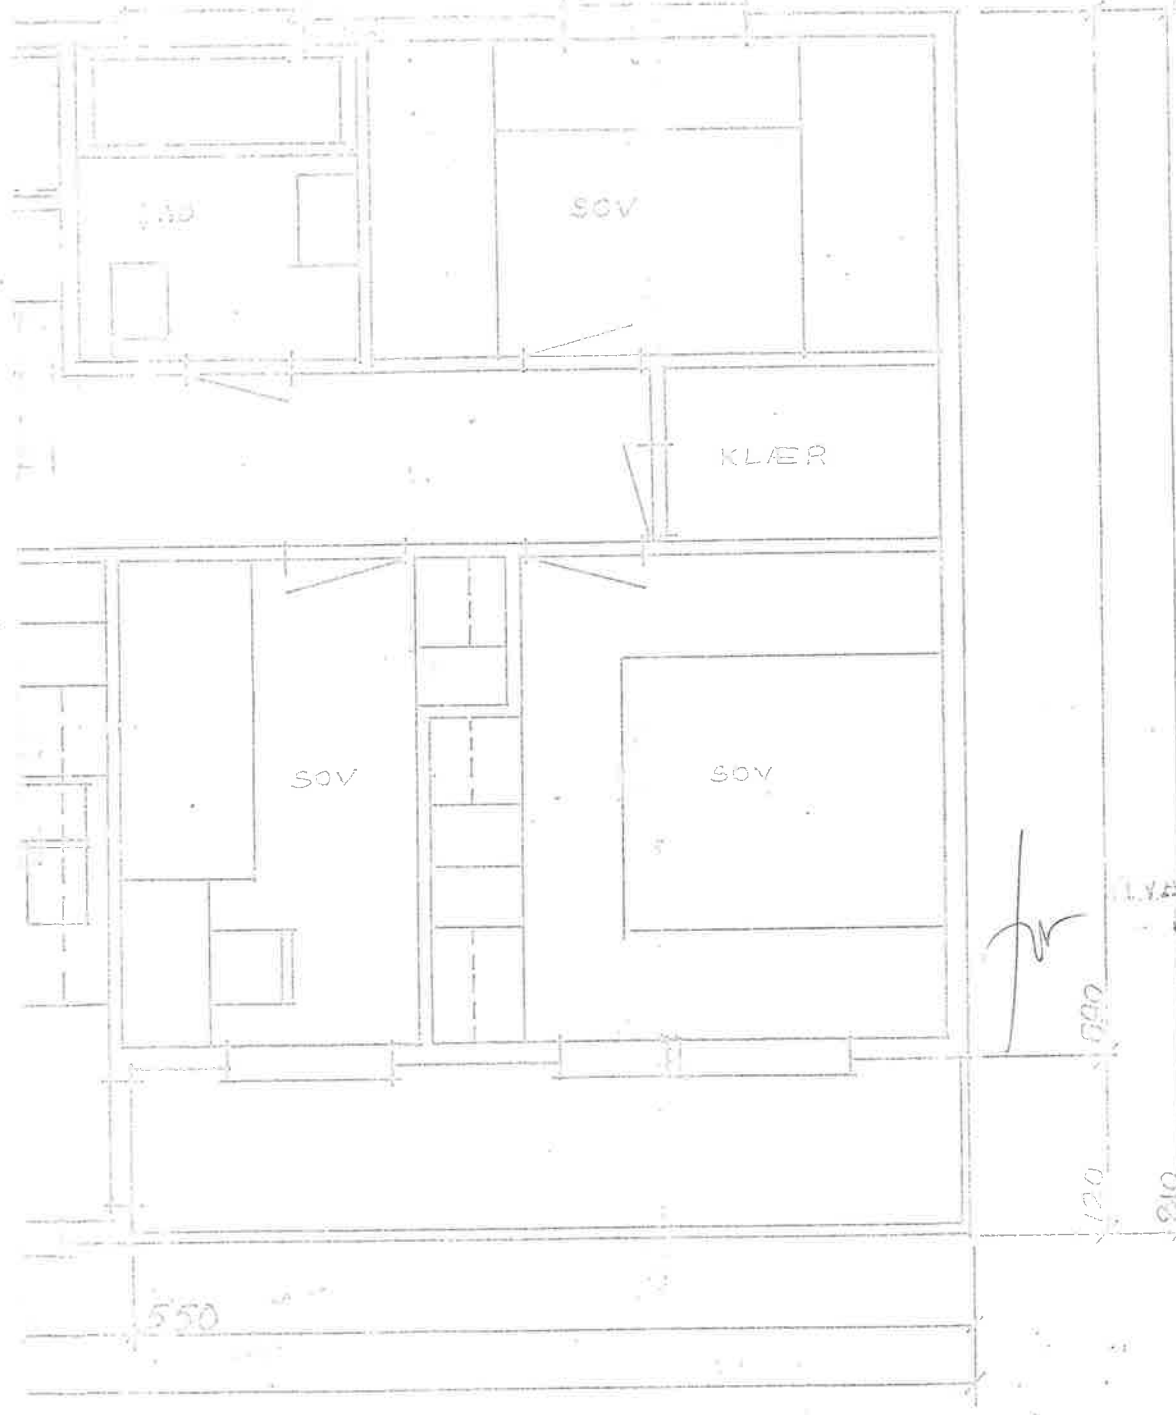


REVIDERT A. RÖDLANDHUS
 TYPE 343+
 EDVARD NILSEN
 S. JOEGGUM
 HUSGÅNDELSE DISTRIKTARHITEKT
 BODØ 20.11.78 KG

7.7.77


LYNGØY BYGNINGSRA
 LEKNE

S. f. as

106

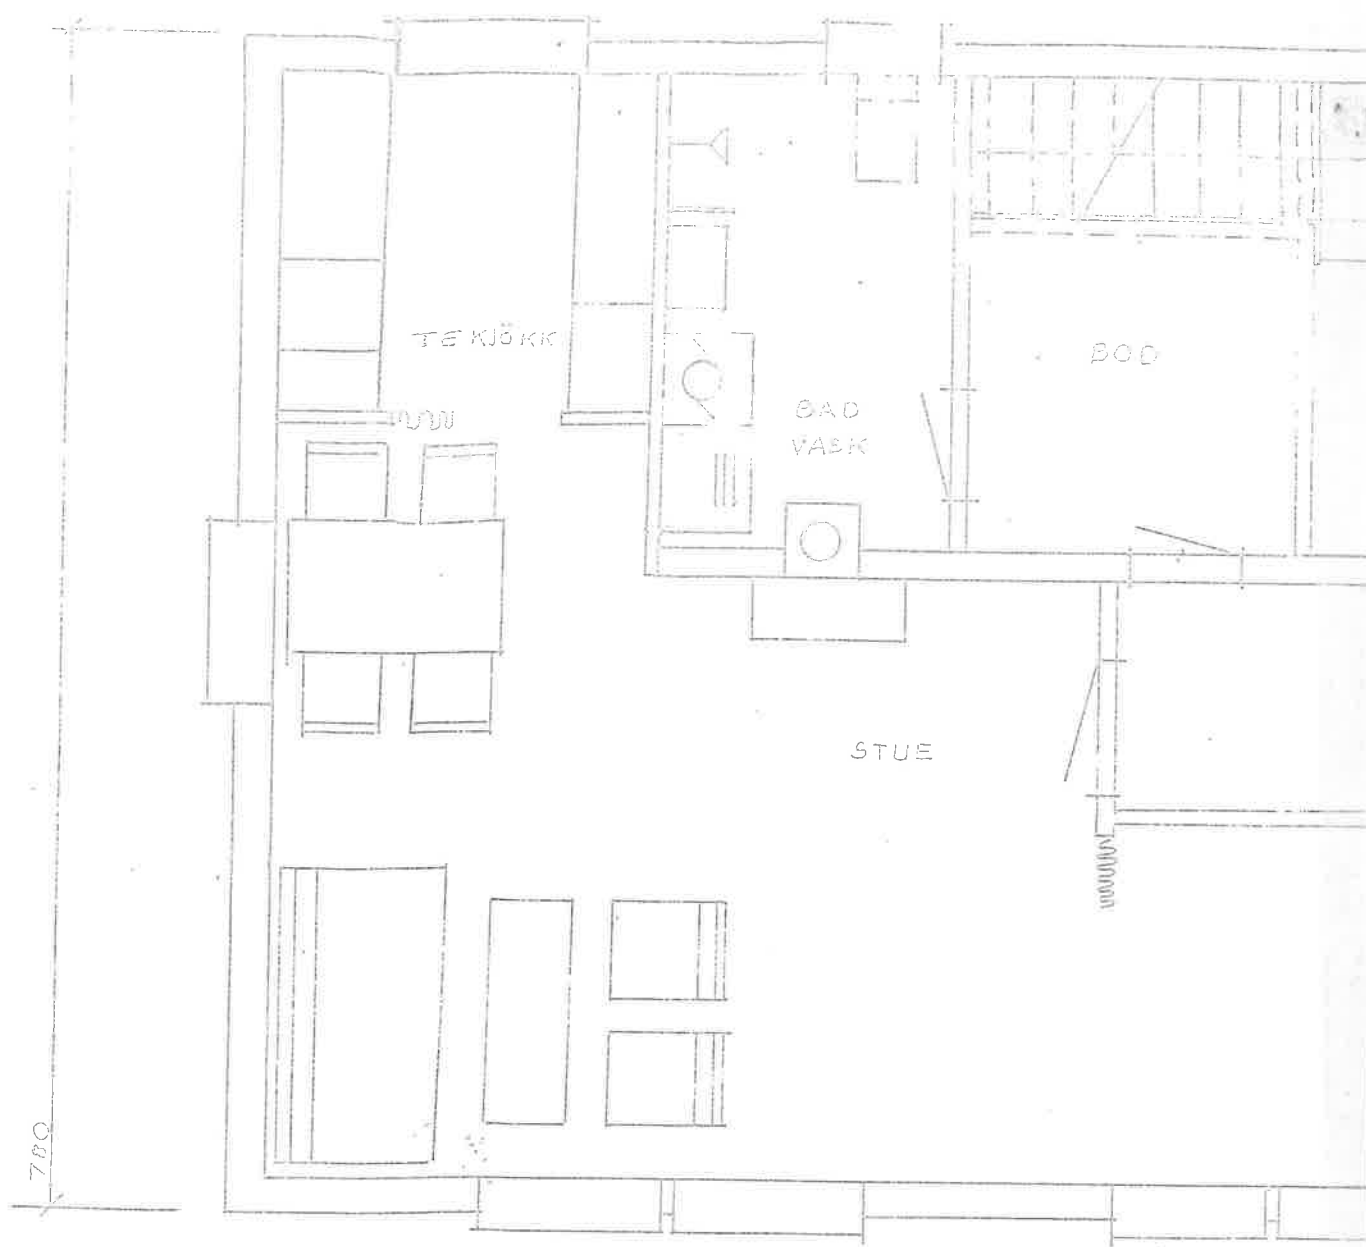

PLAN U. ETASJE

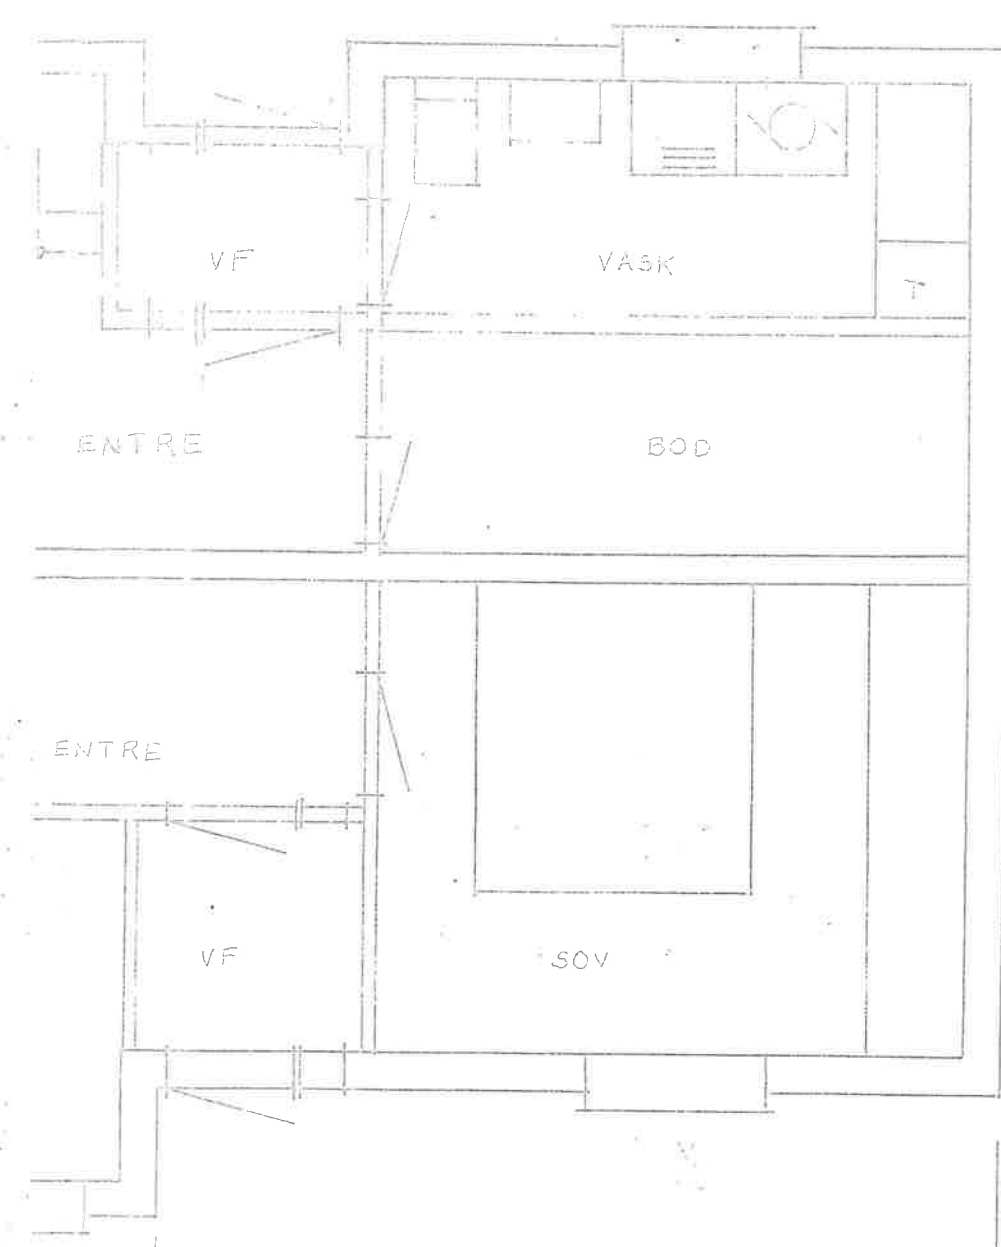

7.7.77
 STAVAGØY BYGNINGSKRAV
 LEKNES


S. Aas

REVIDERT A. RÖDLAND HUS
 TYPE 343 +
 EDVARD NILSEN
 8366 EGGUM


MÅL 1:100

HUSBANKENS DISTRIKTARKITEKT
 BOD 22.11.78 RS

106

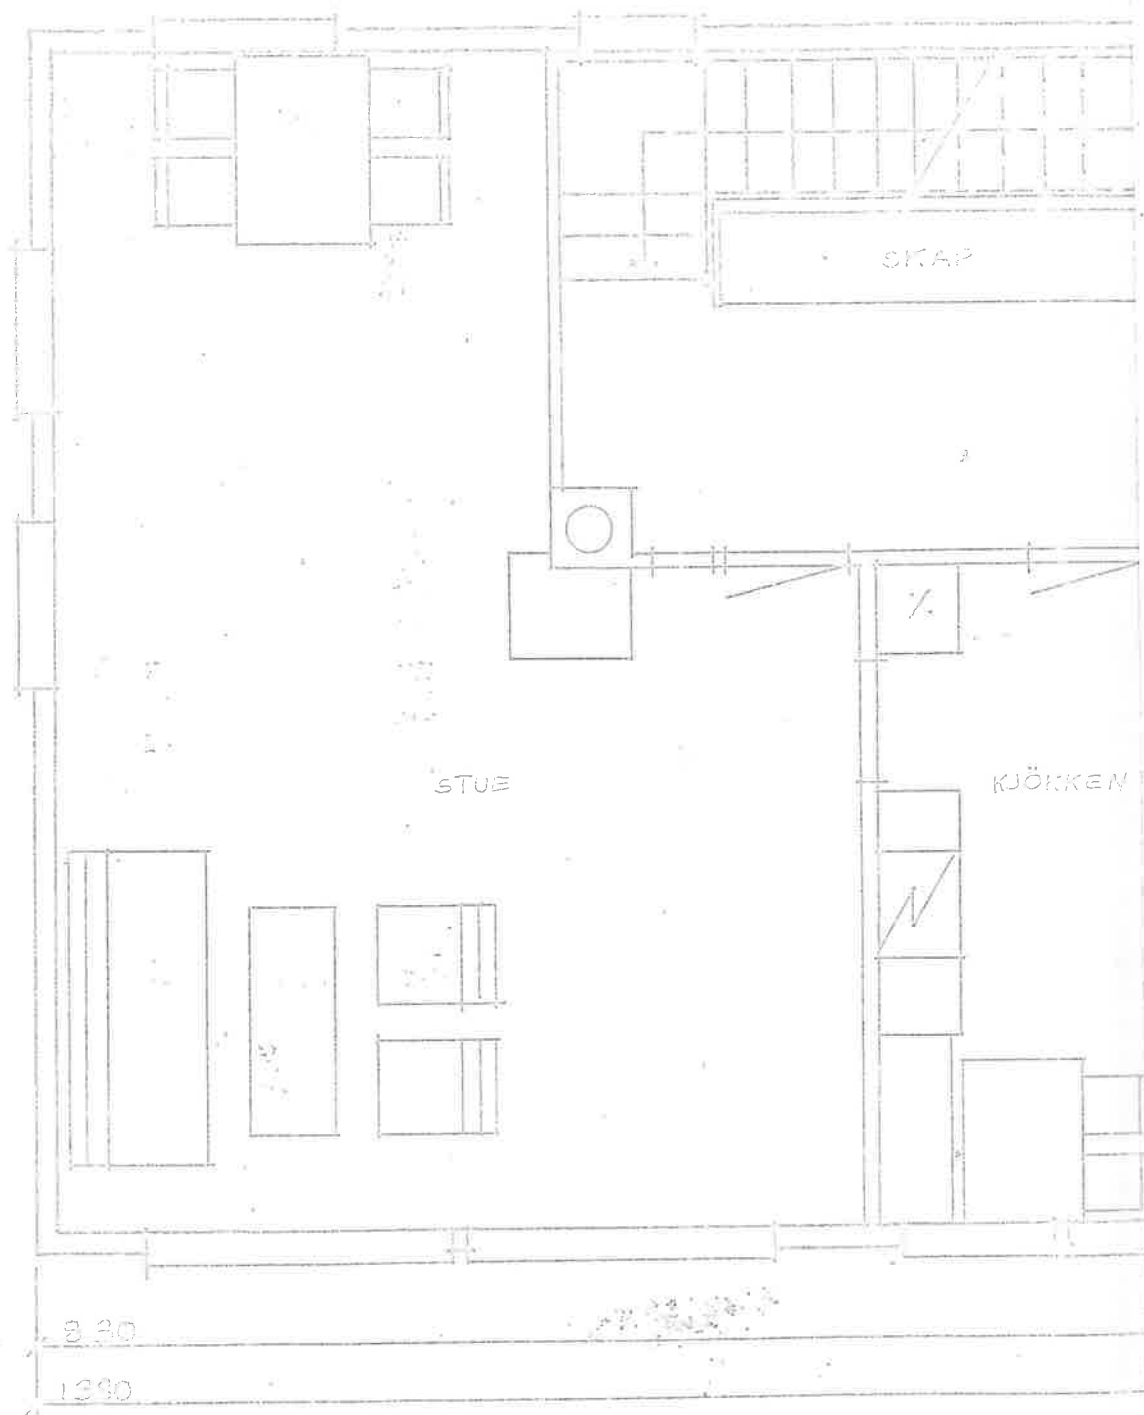

PLAN I. ETASJE

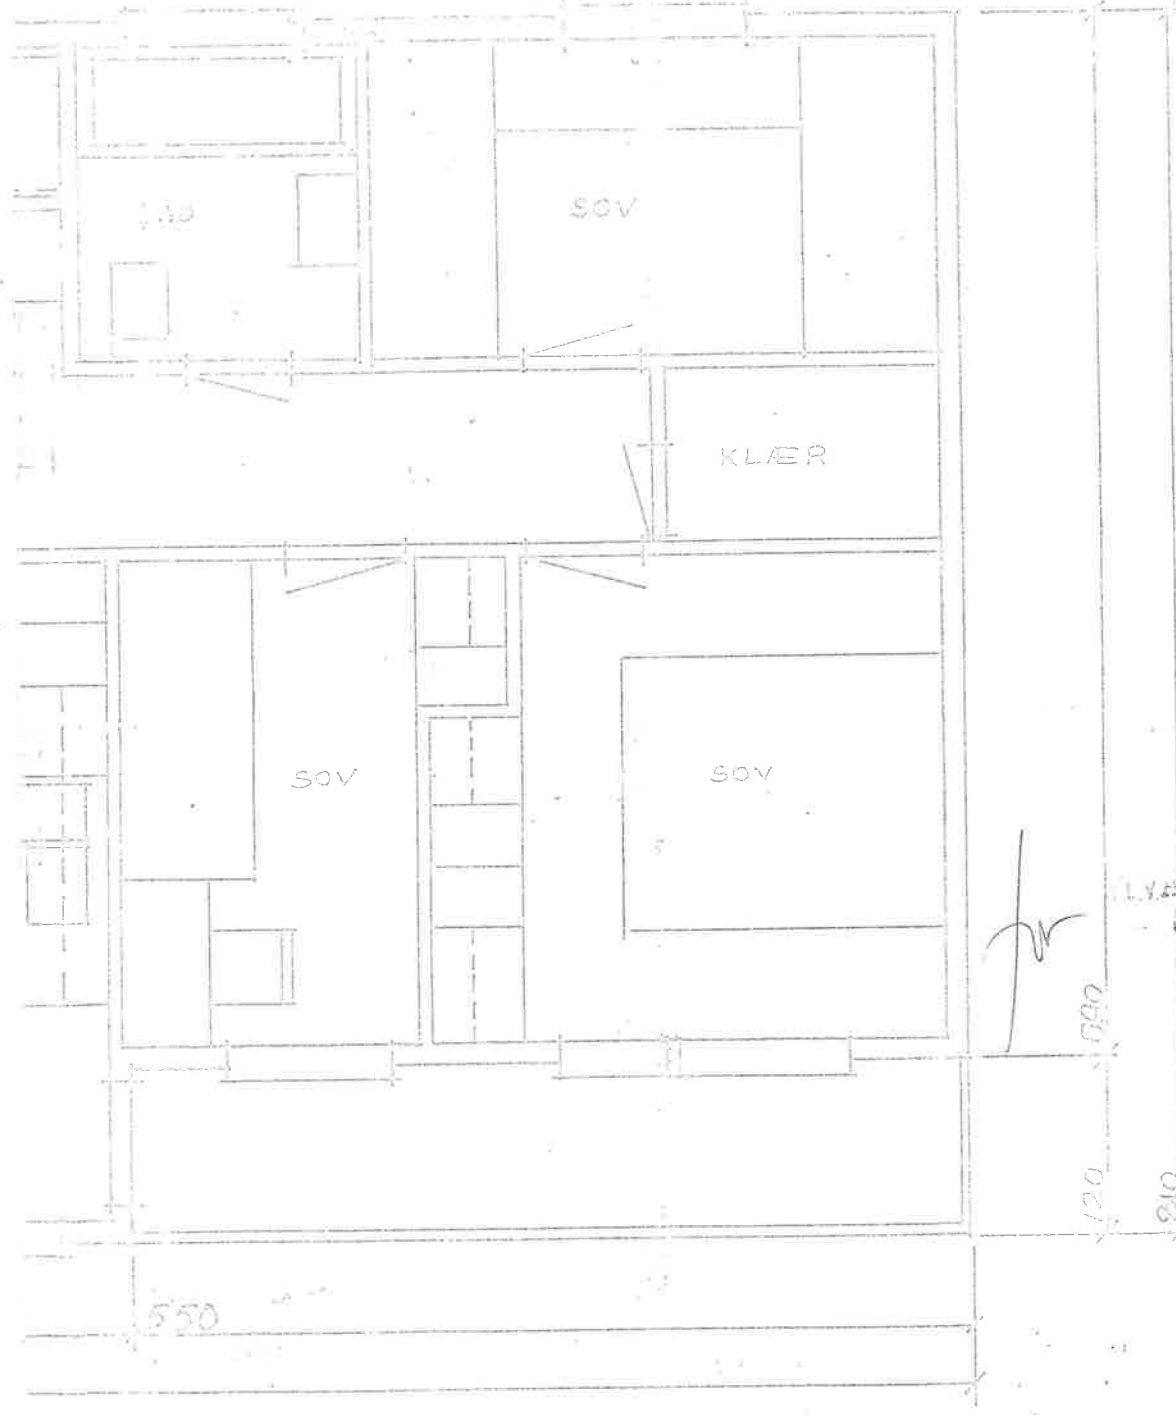

REVIDERT A. RÖDLANDHUS
 TYPE 343+
 EDVARD NILSEN
 S. JOEGGUM
 HUSGANGS- OG DISTRIKTARHITEKT
 BODØ 10.11.78 KG

7.7.77

LYNGØY BYGNINGSRA
 LEKNE

S. fas

106

Kommune: 1860 Vestvågøy

Eiendom: 1860/86/57/0/0

Eiendomsgrenser

— Middels - høy nøyaktighet

— Mindre nøyaktig

— Lite nøyaktig

— Skissenøyaktighet eller uviss

— Omtvistet grense

— Vannkant

— Vegkant

..... Fiktiv grenselinje

..... Teigdelelinje

..... Punktfeste



Målestokk 1:1000

Dato: 12.12.2025



0 25 50 m

Kartgrunnlag: Geovekst, Norge i Bilder - 8193
Det tas forbehold om feil og mangler i kartet.
Kartet kan ikke benyttes i byggesaksbehandling.

Kommune: 1860 Vestvågøy

Eiendom: 1860/86/57/0/0

Eiendomsgrenser

— Middels - høy nøyaktighet

— Mindre nøyaktig

— Lite nøyaktig

— Skissenøyaktighet eller uviss

— Omtvistet grense

— Vannkant

— Vegkant

— Fiktiv grenselinje


— Teigdelelinje

— Punktfeste



Målestokk 1:1000

Dato: 12.12.2025

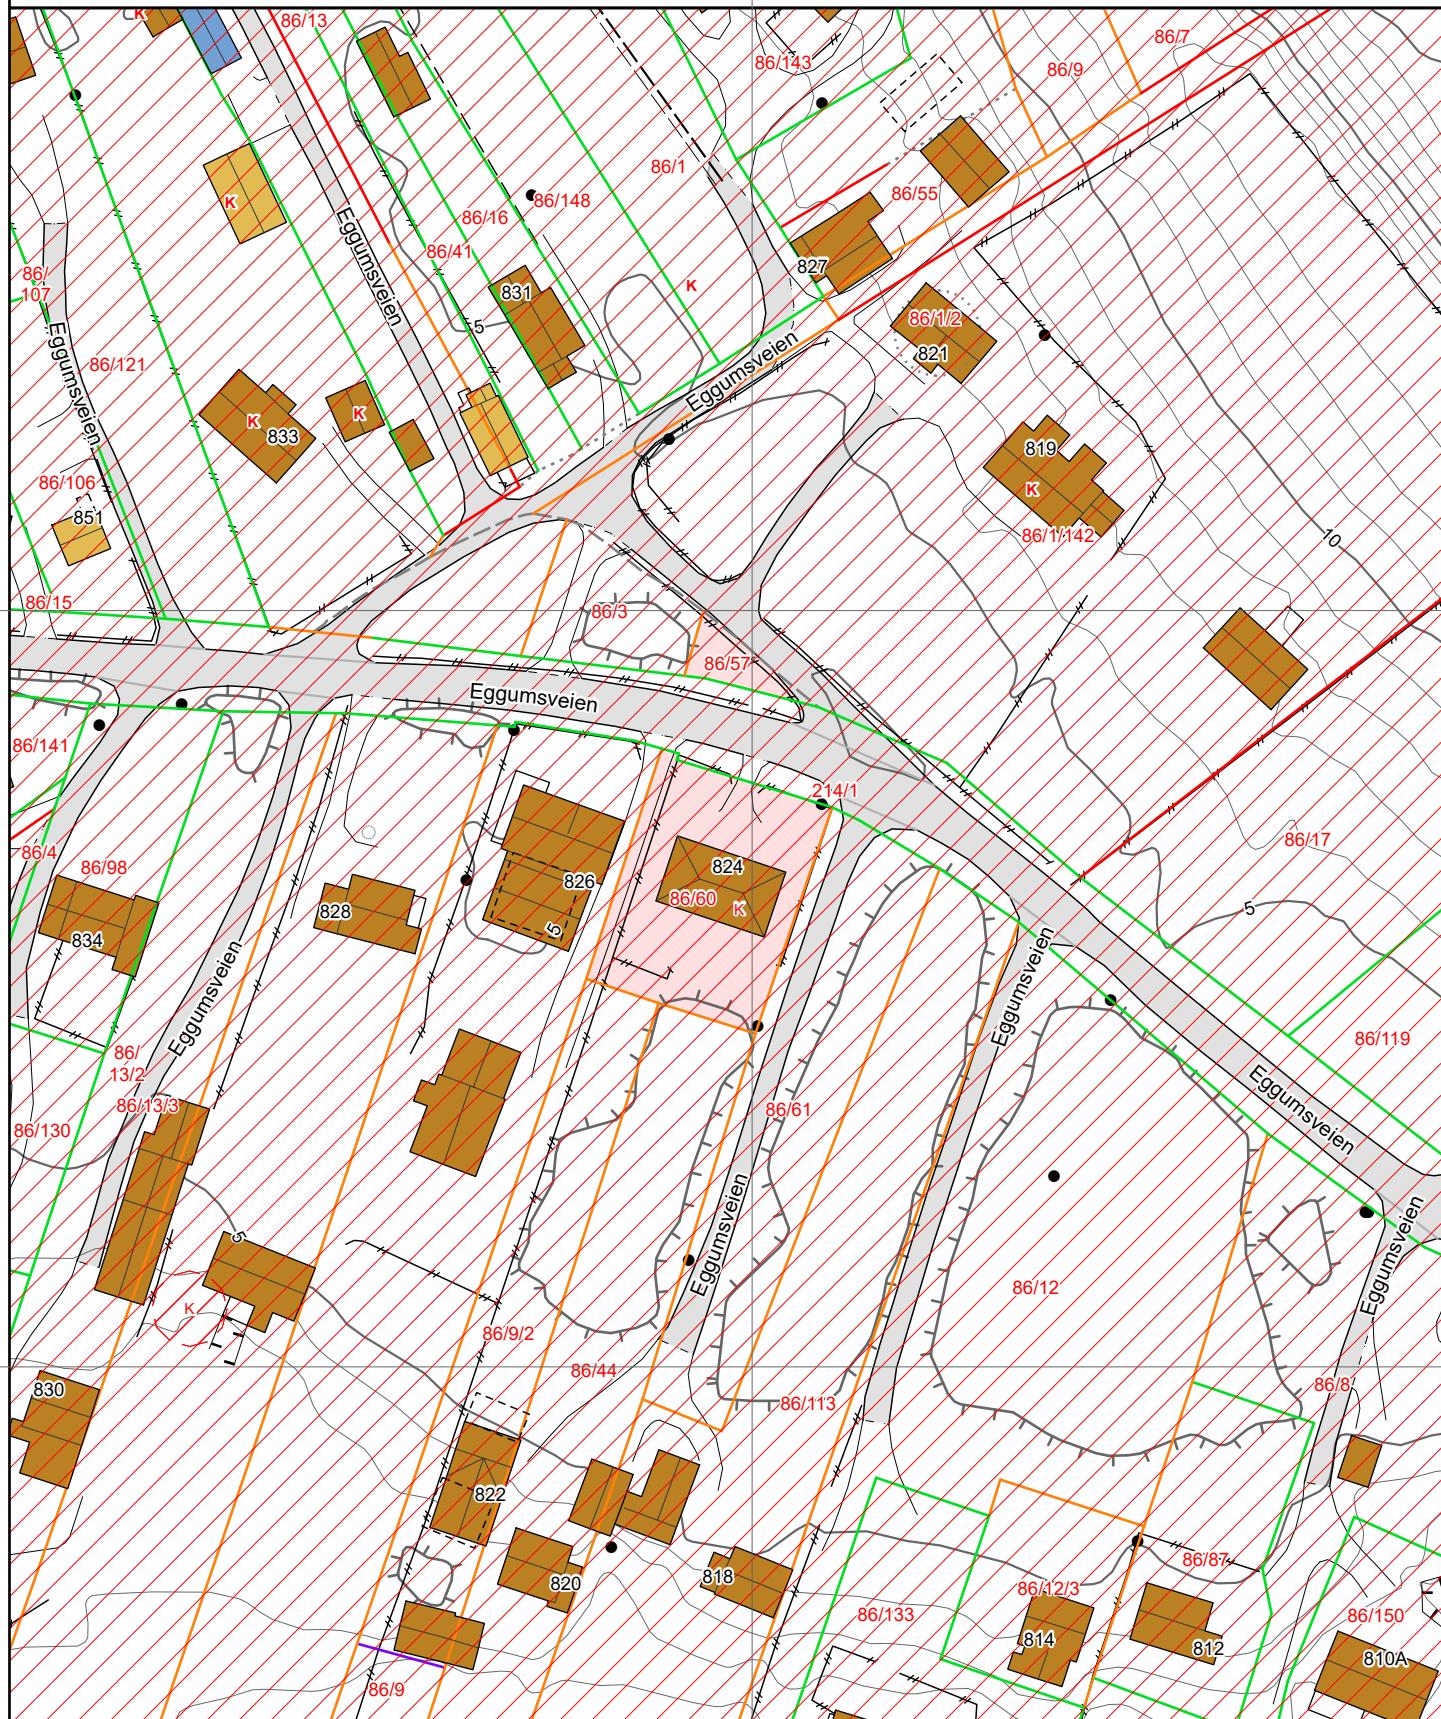

0 25 50 m

Kartgrunnlag: Geovekst - 8193

Det tas forbehold om feil og mangler i kartet.
Kartet kan ikke benyttes i byggesaksbehandling.

Tegnforklaring

-  Adressepunkt
-  Kulturminne - punkt
-  Naturvernområde - punkt
-  Kulturminne - flate
-  Naturvernområde - flate
-  Bygningslinjer
-  Tiltaklinje

Eiendomsgrenser

-  Middels - høy nøyaktighet, 3-30 cm
-  Mindre nøyaktig, 31-199 cm
-  Lite nøyaktig, 200-499 cm
-  Skissenøyaktighet eller uviss, 500-9999 cm

-  Stolpe
-  Anlegg
-  Veglinje
-  Sti
-  Traktorveg
-  Bekk/kanal/grøft

Høydekurver

-  Metersnivå
-  5-metersnivå
-  25-metersnivå
-  Forsenkning terreng
-  Hjelpeskurve
-  Dybdekurve

-  Valgt eiendom
-  Bolig, uthus, landbruk
-  Fritids-/sesongbosted
-  Bygning, annen kjent type
-  Bygning uten matrikkelinformasjon
-  Parkeringsområde
-  VegGåendeOgSyklende
-  Trafikkø
-  VegKjørende

-  Vassflater
-  Bre
-  AndreTiltak
-  BygningTiltak, endring
-  BygningTiltak, nybygg
-  BygningTiltak, riving
-  SamferdselTiltak
-  Andre tiltakstyper/spesifiseringer



Vestvågøy kommune

Adresse: Postboks 203, 8376 Leknes

Telefon: 76 05 60 00

Utskriftsdato: 12.12.2025

Kommunale gebyrer 2025

EM §6-7 Oppdragstakerens undersøkelses- og opplysningsplikt

Kilde: Vestvågøy kommune

Kommunenr.	1860	Gårdsnr.	86	Bruksnr.	57	Festenr.		Seksjonsnr.	
Adresse	Eggumsveien 824, 8360 BØSTAD								

Kommunale gebyrer fakturert på eiendommen i 2024

Kommunale gebyrer er en kombinasjon av forskudd, abonnement og enkeltgebyrer fakturert etter levert tjeneste. Vi kjenner ikke samlet gebyr for en eiendom for et år før året er omme. Denne rapporten sammenstiller dette for fjoråret, med summer fordelt per fagområde. Tjenestene vil normalt ha en prisøkning hvert år, samt at forbruk på ulike tjenester kan variere fra år til år.

Gebyr	Fakturert beløp i 2024
Eiendomsskatt	907,00 kr
Sum	907,00 kr

Prognose kommunale gebyrer på eiendommen inneværende år

Vare	Mva	Grunnlag	Enhetspris	Andel	Korreksjon	Årsprognose
Eiendomsskatt Bolig	0%	302500 prom	3.00	1/1	0 %	908,00 kr
					Sum	908,00 kr

Løpende gebyr brukes for å fordele en årlig kostnad på flere innbetalinger.


Mva-feltet gir informasjon om varens merverdiavgiftsats, og beløp er inkludert merverdiavgift. De som har 0% er unntatt merverdiavgift.

Stortinget har vedtatt å redusere merverdiavgift (MVA) på vann- og avløpstjenester fra 25 % til 15 % fra og med 1. juli 2025. For å tilpasse oss de nye MVA-satsene har vi gjort nødvendige justeringer i datagrunnlaget og utelukket varer for vann, avløp og slam med mva 25%. Dette for å unngå at det vises dobbelt opp av årsprognoser for disse varene.

Prognosene for inneværende år kan avvike, spesielt ved årsskifte. Dette kan skyldes at enhetspriser ikke er oppdatert for nytt år eller at noen gebyr foreløpig ikke er opprettet for nytt år.

FORBEHOLD VED UTLIVERING AV INFORMASJON I FORBINDELSE MED EIENDOMSFORESPØRSLER:

Det tas forbehold om riktigheten eller fullstendigheten av opplysningene i dette dokumentet. Det kan ikke rettes krav som følge av at disse opplysningene benyttes som grunnlag for beslutninger.

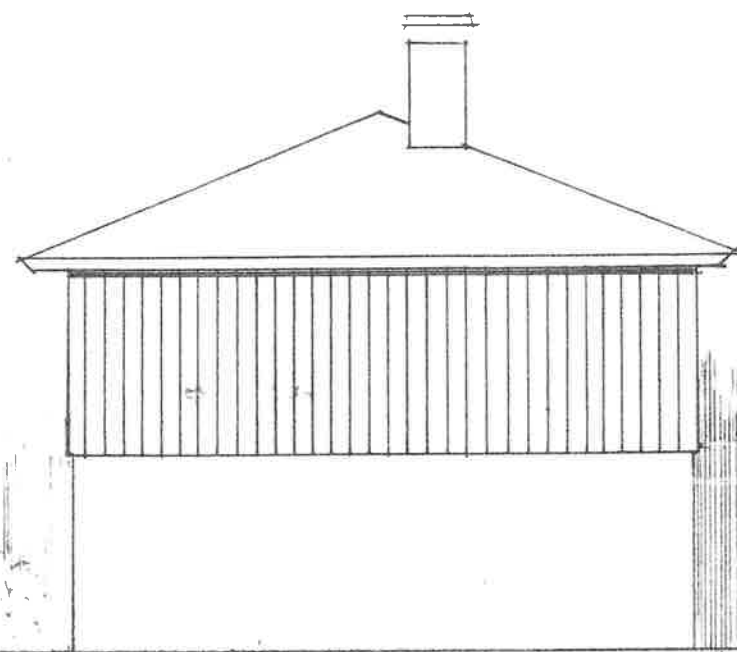


VEST



NORD



SYD

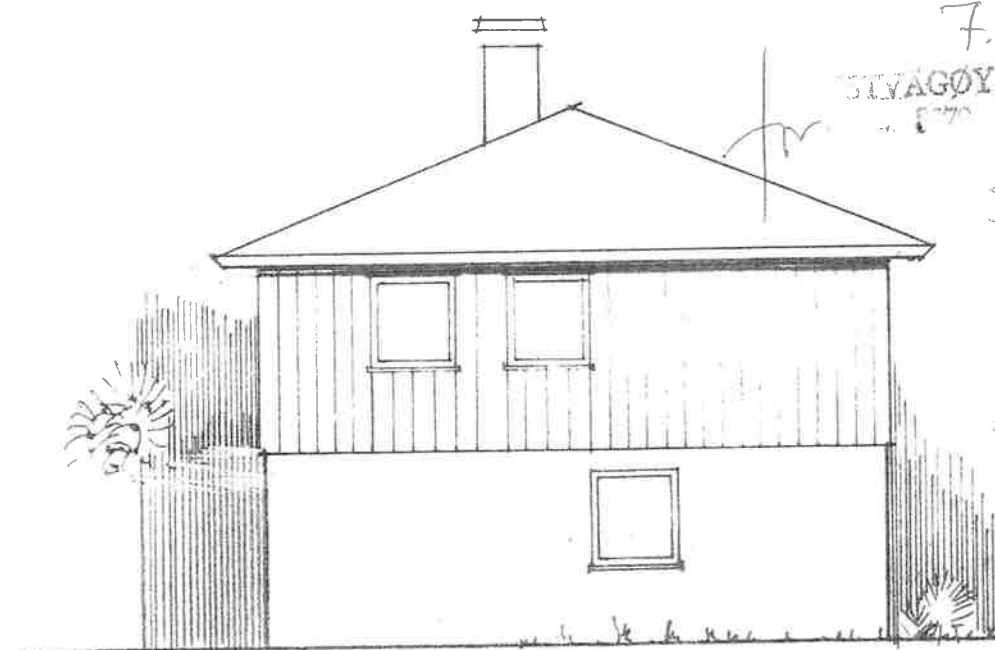

ØST

7.7.77
STYAGØY BYGNINGSRA
LEKNES

S. Fas

REVIDERT BØDLANDHUS
EDVARD NILSEN
EGGØM

Utskrift basert på matrikkeldata

Matrikkelenhetens registerbetegnelse og adresse

Matrikkelenhet:	Gårdsnr 86, Bruksnr 57	Kommune:	1860 Vestvågøy
Adresse:		Grunnkrets:	113 Eggum
Veiadresse:	Eggumsveien 824, gatenr 5013	Valgkrets:	5 Bøstad
Oppdatert:	22.11.2019	Kirkesogn:	10070401 Borge

Eiendomsopplysninger

Matrikkel:

Type:	Best. grunneiendom	Tinglyst:	Ja	Reg.landbruksreg.:	Nei
Bruksnavn:	Eggtun i	Matrikkelført:	Ja	Antall teiger:	2
Etableringsdato:	03.06.1964	Har festegrunn:	Nei	Seksjonert:	Nei
Areal:	78,2 kvm	Skyld:	0,01		
Arealkilde:	Beregnet Areal				
Arealkilde:	Hjelpelinje vegkant				
Arealmerknad:	746,6 kvm				
Areal teig med flere matrikkelenheter:	Beregnet Areal				
Arealkilde teig med flere matrikkelenheter:					

Om fullstendighet og nøyaktighet i matrikkelutskriften:

Ambita tar forbehold om at informasjon som hentes fra Matrikkelen kan avvike fra de faktiske forhold, og at grensepunkter mv. kan mangle helt eller delvis eller være feil registrert i Matrikkelen. Ambitas eiendomsutskrift viser arealet som er en geometrisk beregning basert på eiendommens grenselinjer. I de tilfeller grensene er markert som fiktive brukes i stedet oppgitt areal hvis dette finnes i Matrikkelen. Ambita er ikke ansvarlig for tap som oppstår som følge av feil i Eiendomsutskriften.

Ikke tinglyst eierforhold:

Ingen ikke tinglyste eierforhold registrert på matrikkelenheten.

Kulturminner:

Ingen kulturminner registrert på matrikkelenheten.

I Matrikkelen fremgår kun informasjon om fredet kulturminne der det er registrert i Riksantikvarens arkiv på eiendom og bygning. Kulturminner som ikke er registrert i Matrikkelen kan dermed allikevel forekomme på eiendommen. Merk at disse opplysningene ikke omfatter informasjon om eventuell verning / verneklasse for eiendom eller bygningsmasse.

Grunnforurensning:

Ingen grunnforurensning registrert på matrikkelenheten.

I Matrikkelen fremgår kun informasjon om grunnforurensning som eventuelt er registrert på eiendommen i forurensningsmyndighetenes arkiver. Grunnforurensning som ikke er registrert kan dermed allikevel forekomme på eiendommen.

Klage på vedtak i Matrikkelen:

Ingen klage registrert på matrikkelenheten.

Forretninger:					
Type	Dato		Rolle	Matrikkel	Arealendring
Annen forretningstype	Forretning:	07.11.2024	Avgiver	1860/86/59	0,0
	Matrikkelført:	07.11.2024	Berørt	1860/86/57	0,0
			Berørt	1860/86/60	0,0
Skylddeling	Forretning:	03.06.1964	Avgiver	1860/86/18	0,0
	Matrikkelført:		Mottaker	1860/86/57	0,0

Bebyggelsens arealer mv., antall boenheter**Bygning 1 av 2: Enebolig m/hybel/sokkelleil. (Kilde: Massivregistrering)****Opplysninger om boliger/bruksenheter:**

Adresse	Nr	Type	BRA	Kjøkkenkode	Antall rom	Bad	WC
Eggumsveien 824	U0101	Bolig	42,0				
Eggumsveien 824	H0101	Bolig	145,0				

Bygningsopplysninger:

Næringsgruppe:	Bolig	Bebygd areal:		Rammetillatelse:	
Bygningsstatus:	Tatt i bruk	BRA bolig:	187,0	Igangset.till.:	
Energikilde:		BRA annet:		Ferdigattest:	
Oppvarming:		BRA totalt:	187,0	Midl. brukstil.:	
Avløp:	Privat kloakk	Har heis:	Nei	Tatt ibruk (GAB):	
Vannforsyning:				Antall boliger:	2
Bygningsnr:	189589484			Antall etasjer:	2

Etasjeopplysninger:

Nr	Ant. boliger	BRA:	Bolig	Annet	Totalt	BTA:	Bolig	Annet	Totalt
U01	1		91,0		91,0				
H01	1		96,0		96,0				

Kulturminner:

Ingen kulturminner registrert på bygningen.

Bygning 2 av 2: Garasjeuthus anneks til bolig (Kilde: Massivregistrering)**Opplysninger om boliger/bruksenheter:**

Adresse	Type	BRA	Kjøkkenkode	Antall rom	Bad	WC
Ingen registrert adresse	Unummerert bruksenhet					

Bygningsopplysninger:

Næringsgruppe:	Annet som ikke er næring	Bebygd areal:		Rammetillatelse:	
Bygningsstatus:	Tatt i bruk	BRA bolig:		Igangset.till.:	
Energikilde:		BRA annet:	63,0	Ferdigattest:	
Oppvarming:		BRA totalt:	63,0	Midl. brukstil.:	
Avløp:		Har heis:	Nei	Tatt ibruk (GAB):	
Vannforsyning:				Antall boliger:	
Bygningsnr:	189589476			Antall etasjer:	1

Etasjeopplysninger:

Nr	Ant. boliger	BRA:	Bolig	Annet	Totalt	BTA:	Bolig	Annet	Totalt
H01				63,0	63,0				

Kulturminner:

Ingen kulturminner registrert på bygningen.



Vestvågøy kommune
– Stolt lofoting!

BESTEMMELSER OG RETNINGSLINJER

Kommuneplanens arealdel 2019–2031

(vedtatt 20.5.2020)





Kommuneplanens arealdel gir et overordnet og langsiktig valg for dagens og framtidens arealbruk i kommunen for perioden 2019-2031. Bestemmelsene utfyller plankartet, med blant annet krav til utbyggingsvolum, fysisk utforming, lokalisering, og tilrettelegging til gode bomiljø, med ivaretagelse av barn og unge, natur og kulturmiljø. Bestemmelsene setter også krav til utbyggere for økt ansvar ved gjennomføring av tiltak, med tilhørende infrastruktur som vei, lekeplasser og vannforsyning. Bestemmelsene har derfor sikret tydelig krav om utarbeidelse av områdeplaner og detaljreguleringsplaner.

Bestemmelser og kart (plankart med tilhørende hensynssonekart) er juridisk bindende. Retningslinjer er ikke selvstendig hjemmelsgrunnlag for vedtak, men retningsgivende ved kommunens saksbehandling.

Innhold

1. Rettsvirkning	4
1.1 Forhold til eldre kommuneplan, kommunedelplaner og reguleringsplaner	4
2. Generelle bestemmelser og retningslinjer	5
2.1 Krav om detaljreguleringsplan	5
2.2 Unntak fra plankrav	5
2.3 Utbyggingsavtaler	6
2.4 Hovedprinsipper ved kostnadsdeling	6
2.5 Forkjøpsrett	6
2.6 Rekkefølgekrav	7
2.7 Krav til bygge- og anleggsfasen	7
2.8 Krav om energikilder og installasjoner	8
2.9 Massehåndtering	10
2.10 Utomhusplan	10
2.11 Levekår og folkehelse	11
2.12 Byggegrenser	11
2.13 Universell utforming	11
2.14 Lek og rekreasjon	12
2.15 Skilt og reklame	14
2.16 Parkering	15
2.17 Garasje, uthus og naust	16
2.18 Bruksendring	16
2.19 Estetikk, miljø og landskapstilpasning	17
2.20 Kulturminner og kulturmiljø	19
2.21 Krav om risiko og sårbarhetsvurderinger	21
2.22 Støy og luftkvalitet	24
2.23 Forholdet til Jordloven og gjenbruk av matjord	24
2.24 Barn og unge	24
3. Bebyggelse og anlegg	25
3.1 Boligbebyggelse	25
3.2 Fritidsbebyggelse	29
3.3 Sentrumsformål	30
3.4 Forretninger	30
3.5 Offentlig eller privat tjenesteyting	31
3.6 Fritids- og turistformål	34
3.7 Råstoffutvinning	35
3.8 Næringsbebyggelse	36



3.9	Idrettsanlegg	39
3.10	Andre typer bebyggelse og anlegg	40
3.11	Grav- og urnelund	41
3.12	Kombinert bebyggelse og anleggsformål	42
4.	Samferdselsanlegg og teknisk infrastruktur	45
4.1	Veg	45
4.2	Lufthavn	46
4.3	Havn	46
4.4	Gang- og sykkelvei	46
4.5	Parkering	46
5.	Grønnstruktur	47
5.1	Grønnstruktur	47
5.2	Naturområde	47
5.3	Turdrag	48
5.4	Friluftsområde	48
5.5	Park	48
6.	Forsvaret	48
7.	Landbruks-, natur- og friluftsmål	49
7.1	LNF-områder	49
7.2	LNF-områder med spredt bebyggelse	49
8.	Bruk og vern av sjø og vassdrag	55
8.1	Bruk og vern av sjø og vassdrag	55
8.2	Ferdsl	56
8.3	Farled	56
8.4	Småbåthavn	56
8.5	Akvakultur	57
8.6	Drikkevann	57
8.7	Naturområde	58
8.8	Friluftsområde i sjø	58
9.	Hensynssoner	59
9.1	Sikringssone	59
9.2	Støysone	60
9.3	Faresone	60
9.4	Infrastruktursone	60
9.5	Hensynssone landbruk	61
9.6	Hensynssone friluftsliv	63
9.7	Hensynssone landskap	64
9.8	Hensynssone naturmiljø	64
9.9	Hensynssone kulturmiljø	66
9.10	Hensynssone mineralressurser	68
9.11	Båndleggingssone	68
9.12	Gjennomføringssone	70
9.13	Detaljeringsone	70
10.	Andre juridiske flater, linjer og punkter	71
10.1	Gjennomføringsgrense	71
10.2	Bestemmelsesgrense	71
10.3	Gang/sykkelvei	71
10.4	Turveg/Turdrag	71



1. Rettsvirkning

(§§ 11-8, 11-9, 11-10 og 11-11)

Bestemmelsene gjelder sammen med plankartet med tilhørende hensynssonekart, med planID: 201810 vedtaksdato: 20.05.2020.

Kommuneplanens arealdel, det vil si plankart, bestemmelser og planbeskrivelse, er i henhold til § 11-6 i plan- og bygningsloven (heretter kalt pbl.), rettslig bindende for nye tiltak eller utvidelse av eksisterende tiltak som nevnt i pbl. § 1-6. Tiltak etter § 1-6 må ikke være i strid med planens arealformål og bestemmelser.

1.1 Forhold til eldre kommuneplan, kommunedelplaner og reguleringsplaner

(§ 1-5)

Ny kommuneplanens arealdel opphever eksisterende arealplan og innlemmer kommunedelplanene for tettstedene. Følgende kommuneplaner erstattes av denne planen:

PlanID	Navn
200807	Kommuneplanens arealdel
201201	Kommunedelplanen for Leknes
201202	Kommunedelplanen for Gravdal
201203	Kommunedelplanen for Ballstad
201204	Kommunedelplanen for Stamsund
201205	Kommunedelplanen for Bøstad

Kommuneplanens arealdel gjelder foran eldre reguleringsplaner ved motstrid. Unntaket er reguleringsplaner vist med hensynssone H910, som skal gjelde foran kommuneplanens arealdel. Reguleringsplanene som gjelder foran kommuneplanens arealdel er listet opp i tabell i kapittel [9.13 Detaljeringssone](#).



2. Generelle bestemmelser og retningslinjer

(pbl § 11-9 nr. 1)

Gjelder hele planområdet uavhengig av arealformål.

Kommunen kan stille krav om områderegulering før det kan fremmes detaljregulering for områder der det kan være nødvendig for å sikre helhetlige utbyggingsmønstre, sammenhengende strukturer og forutsigbare rammer for utbygging. Områdereguleringsplanen skal blant annet klarlegge behov for sosial infrastruktur, ta hensyn til variert boligbebyggelse, vegsystem, kollektivtransport og grønnsstruktur.

2.1 Krav om detaljreguleringsplan

(§ 11-9 punkt 1)

Alle bygge- og anleggstiltak og andre tiltak som kan få vesentlige virkninger for miljø og samfunn krever utarbeidelse av område- eller detaljreguleringsplan jf. pbl. § 12-1.

I nye områder avsatt til fremtidig bebyggelse og anlegg kan det ikke utføres arbeid og gis tillatelse til søknadspålitlige tiltak jf. pbl § 1-6, som nevnt i samme lov §§ 20-1, 20-2, 20-3 og 20-4, før arealet og tiltaket inngår i detaljreguleringsplan jf. pbl §§ 12-1, 12-2 og 12-3.

2.2 Unntak fra plankrav

Mindre utbyggingstiltak som er i tråd med eksisterende arealformål, kan utføres uten detaljreguleringsplan såfremt:

- Tiltaket ikke er avhengig av større inngrep tilknyttet etablering av teknisk infrastruktur.
- Tiltaket ikke medfører privatisering eller på andre måter kommer i konflikt med offentlig grønnsstruktur, strandsone, friområder, turløyper eller hindrer allmenhetens tilgjengelighet til slike områder.

Fortau kan bygges uten reguleringsplan der det ligger til rette for det.

Fradeling av områder avsatt til fremtidig bebyggelse og anlegg tillates dersom det ble politisk innvilget oppstart av reguleringsarbeid av det aktuelle arealet.



2.3 Utbyggingsavtaler

(§ 11-9 punkt 2 og §17-2)

Kommunen legger følgende prinsipp til grunn for inngåelse av utbyggingsavtaler for nye utbyggingsområder i hele kommunen, jf. pbl § 17-2:

- Det skal inngås utbyggingsavtale før det blir gitt tillatelse til igangsetting (igangsettingstillatelse) av tiltak når godkjent arealplan (kommuneplan, kommunedelplan, områdeplan og detaljreguleringsplan) med tilhørende bestemmelser innebærer utbygging av offentlige anlegg, for eksempel offentlig trafikkområde, grønnsstruktur/friområde, kommunalteknisk infrastruktur/kabler og lignende.
- Det skal inngås utbyggingsavtale i områder der kommunen ønsker å fastsette antallet boliger, størrelsen på boligene eller krav til utforming av boligene.
- Det skal inngås utbyggingsavtale der kommunen eller andre skal ha forkjøpsrett eller tildelingsrett til boliger.
- Utfyllende eller utdypende krav til innholdet i utbyggingsavtalen kan innarbeides i kommunedelplan eller reguleringsplan, jf. § 17-3, 1.–3. ledd.
- Utbyggingsavtale skal følge detaljplan ved sluttbehandling.
- Der det tillates fortetting uten særskilt krav om detaljplan, skal det stilles krav til delaktighet i fellesløsninger som brannvann (hydrant/kum), overvann, spillvann, trykkvann, fortau, sykkelvei etc.

2.4 Hovedprinsipper ved kostnadsdeling

(pbl § 11-9 nr.2, jf. §17-2)

Utbygger i det enkelte utbyggingsområdet skal selv bære alle kostnadene meboligd tilrettelegging av samferdselsanlegg, teknisk infrastruktur og grønnsstruktur. Dette inkluderer også kostnader knyttet til flytting eller annen ivaretagelse av eksisterende samferdselsanlegg, teknisk infrastruktur og grønnsstruktur.

Retningslinjer:

Hovedprinsippene er at utbygger skal bekoste all nødvendig teknisk og grønn infrastruktur innenfor planområdet: vei/parkering/gang- og turveier, vann og avløp, energi, lekeplasser/parker/friområder og friluftsområder.

Fordeling av boligtyper og boligstørrelser skal ivareta befolkningens behov og ønsker, og sikre like levekår. Utbyggingsavtaler skal inngås samtidig med planlegging av større områder for å sikre effektiv gjennomføring og kostnadsfordeling.

2.5 Forkjøpsrett

Vestvågøy kommune skal i detalj og - områdereguleringsprosesser vurdere bruk av forkjøpsrett i nye boligprosjekter. Avklaring om mulig forkjøp og omfang av dette skal avklares ved forhandlinger om utbyggingsavtale. Eventuell avtale mellom kommunen og utbygger må være inngått før det gis rammetillatelse.



2.6 Rekkefølgekrav

(§ 11-9 punkt 4)

Rekkefølgekrav skal innarbeides i reguleringsplaner og sikre utbygging av nødvendig teknisk, sosial og grønn infrastruktur.

Sosial og teknisk infrastruktur

Innenfor områder avsatt til bebyggelse og anlegg skal ikke utbygging finne sted før teknisk og sosial infrastruktur er tilfredsstillende etablert. Dette omfatter særlig vann og avløp, veger og fortau, lekeplasser og grøntareal, samt tilstrekkelig barnehage- og skolekapasitet i skolekretsen.

Før det gis brukstillatelse til nye bygninger skal utearealer, samt trafikkområder og vann- og avløpsledninger være ferdigstilt.

Trafikksikker skolevei

Nye boligområder kan ikke tas i bruk før det er gjort tiltak for trafikksikker skolevei. Dette skal sikres i reguleringsplan.

Retningslinjer:

Med teknisk infrastruktur menes blant annet kjørevei, gang- og sykkelvei, holdeplasser, parkering, avløp, overvannshåndtering, energiforsyning, renovasjon og vann.

Krav til lekeareal er nærmere angitt i bestemmelser knyttet til punkt 2.14, og det kan stilles rekkefølgekrav som sikrer opparbeiding eller kvalitet på leke- og oppholdsarealer. Hvilken infrastruktur og krav til opparbeiding og kvalitet, rekkefølgebestemmelser som vil være gjeldende for de enkelte utbyggingsområdene, vil fastsettes gjennom reguleringsplanarbeidet.

I reguleringsplanarbeid skal en vurdere kapasitet på veinett, evt. kollektivtilbud.

For store utbyggingsområder bør det angis rekkefølge for utbygging av felt.

2.7 Krav til bygge- og anleggsfasen

(pbl. § 11-9 nr. 6)

Det skal vurderes om gjennomføring av tiltak er til ulempe for nærliggende omgivelser. Kommunen kan kreve utarbeidelse plan for ytre miljø. Plan for ytre miljø skal være skriftlig godkjent før igangsettingstillatelse kan gis.

- Planen skal redegjøre for hvem som er ansvarlig for informasjon og henvendelser, samordningsmøter, driftsopplegg i ulike faser, driftstider, skjerming av byggeplass, skiltplaner, massetransport, transport til og fra området, riggområde, trafikksikkerhet for gående og syklende, støyforhold, rystelser og vibrasjoner, renhold og støvdemping.
- Nødvendige beskyttelsestiltak skal være etablert før bygge- og anleggsarbeider kan igangsettes.
- Ved tiltak som kan ha negativ virkning på nærliggende viktige naturområder, skal planen redegjøre for hvordan bygge- og anleggsfasen forsøkes tilpasset for å begrense slike virkninger.
- Sikkerhet av grunnforholdene skal vurderes.



2.8 Krav om energikilder og installasjoner

(§ 11-9 punkt 3 og § 27-5)

Energikilde

Ved planlegging av alle nye offentlige bygg, tilbygg/påbygg over 100 m², skal energiøkonomisering og en vurdering av alternative energikilder inngå i prosjekteringen.

I bygninger med over 1000 m² oppvarmet bruksareal (BRA) og i nye offentlige bygg skal energifleksible varmesystemer utredes slik at det er mulig med bytte av varmekilder. Ved bygging av flere enn 20 boenheter, med BRA mindre enn 1000 m², skal også energifleksible varmesystemer vurderes.

Ved søknad om tillatelse til oppføring av nye bygninger skal det, dersom det er relevant, redegjøres for hvordan energieffektivisering er ivaretatt.

Retningslinjer:

Ny bebyggelse og tilbygg/påbygg over 100 m² for offentlig og privat tjenesteyting bør forberedes for bruk av vannbåren varme, eller prosjekteres som aktivhus eller passivhus.

Ved realisering av nye boligfelt bør det legges til rette for annen varmekilde enn elektrisitet og brensel.

Det kan vurderes bruk av alternative energikilder som solcelle, vindkraft mm.

Ved realisering av større byggeprosjekter skal det oppfordres til å vurdere miljøaspektet ved å bruke alternative byggematerialer, f.e. bruk av massivtre. Det bør også vurderes tilrettelegging for etablering av ladestasjoner.



Tekniske installasjoner

- Tekniske anlegg, herunder mobilmaster og andre elektroniske kommunikasjonsanlegg, trafokiosker, pumpestasjoner og lignende kan tillates etablert uavhengig av arealformål.
- Frittstående masteanlegg skal ikke tillates i tettbebyggelse.
- Antenner og trafokiosker skal ikke plasseres i friområder, på fredet eller bevaringsverdig bygning, og heller ikke i vernet eller fredet område.
- En samlet plan for anlegg skal bidra til å sikre at enkeltavgjørelser kan sees i sammenheng, slik at kommunen kan ivareta en helhetlig forvaltning.
- Antennemaster bør stilles til rådighet for andre antenneformål så langt dette er mulig.
- Utskifting av eksisterende master skal være hovedregel fremfor anlegg av nye master.
- Mobilmaster, antenner og tilhørende anlegg skal gjennom utforming, fargebruk og avskjermende plantning tilpasses bybilde, landskap og eksisterende arkitektur best mulig slik at eksponeringen mot omgivelsene reduseres.
- Teknikkrom plasseres så vidt det er mulig i eksisterende bygninger.
- Det skal sikres tilstrekkelig areal holdes for fremtidige utvidelser og føringsveier for kabler og rørledninger. Adkomsten til disse stasjonene skal til enhver tid være tilgjengelig.
- Innenfor områder for *Andre typer bebyggelse og anlegg* kan det stilles krav til utarbeidelse av reguleringsplan før det kan gis tillatelse til nye tiltak etter pbl. § 1-6.

Vindkraft

Vindmøller inntil 15 meter ekskludert turbinblader, tillates oppført i LNF-spredtområder etter søknad. Søknadsplikt fremgår av pbl. § 20-1 bokstav a). Det tillates én turbin pr. eiendom, og det forutsettes at strømmen produseres i hovedsak til eget bruk. Tillatelse er under følgende forutsetning:

- Tiltaket kommer ikke i indirekte eller direkte konflikt med viktige friluftsområder, kulturminner, kulturlandskap, prioritert naturmangfold herunder funksjonsområder for fugl (IBA mm.).
- Tiltaket ikke lokaliseres på større sammenhengende naturområder – områder uten inngrep (utmark mm.)
- Tiltaket ikke lokaliseres i nærhet til annen bebyggelse følsom for støy, skyggekast eller påvirkning av estetisk utforming av omgivelsene.
- Tiltaket er innenfor akseptable støyverdier angitt i byggeteknisk forskrift.
- Dersom elektrisiteten skal leveres på el-nettet gjennom en plusskundeavtale, må kapasitet på nettet være tilstrekkelig for dette.

Ved søknad skal vurdering av fare for iskast, skyggekast, skade på naturmangfold, samt støykart og tverrsnitt med terrengprofil vedlegges.

Retningslinjer:

Vindmøller bør unngås plassert nærmere enn 400 m fra eksisterende friluftsområder med tilhørende turstier, og viktige funksjonsområder for fugl.

Vindmøller bør unngås plassert nærmere enn 150 m fra områder med annen bebyggelse. Lengre avstand kan være nødvendig ved bebyggelse følsom for påvirkninger, slik som f. eks. kirke, grav- og urnelund.

Vindmøller i by- og tettsted berører i hovedsak nevnte hensyn, og kan ikke åpnes opp for som generell regel. Tiltak kan vurderes som unntak fra plan i hver enkelt tilfelle, der forholdene ligger til rette for det.

Søknaden må oversendes regional kulturminnemyndighet i god tid før tiltaket planlegges påbegynt, for avklaring av forholdet til automatisk fredete kulturminner, og for å vurdere om tiltaket kommer i direkte eller visuell konflikt med landskapet som kulturelt, miljømessig og sosialt element. Dersom tiltaket kommer i konflikt med automatisk fredete kulturminner må det vurderes om det kan gis dispensasjon etter kulturminneloven § 8, første ledd.



2.9 Massehåndtering

Massehåndtering – rene og forurensede masser

Rene naturlige masser som for eksempel jord, stein, sand, myr, grus og leire, som stammer fra områder hvor det ikke er mistanke om forurensning.

Krav til permanente lagringssteder for rene masser

Det stilles krav om reguleringsplan. Det stilles krav til at lagring av rene masser skal være sikret mot avrenning, støy, støv og lukt. Permanente lagringsplasser som ikke er avsluttet eller som skal brukes til mellomlagringsplass skal i tillegg sikres mot innsyn og mot adgang for uvedkommende.

Mellomlagringsplasser for masser

Mellomlagringsplassene kan videre benyttes til næring, lager og massehåndtering. Det stilles krav om reguleringsplan. Forurensende masser tillates ikke flyttet uten særskilt tillatelse til deponering eller dumping.

Krav til permanente lagringssteder for forurensede masser

Det stilles krav om reguleringsplan. Det stilles krav til at lagring av rene masser skal være sikret mot avrenning, støy, støv og lukt. Permanente lagringsplasser som ikke er avsluttet eller som skal brukes til mellomlagringsplass skal i tillegg sikres mot innsyn og mot adgang for uvedkommende.

Grunnundersøkelse

Sikkerhet av grunnforholdene skal vurderes. Ved utfylling i strandsonen/sjø skal det gjøres grunnundersøkelser.

Retningslinjer

Ved utbygging skal grunnen undersøkes mht. forurensning der grunnen er påvist/mistenkes forurensset. Grunnforhold skal i disse tilfellene dokumenteres.

Ved påvist forurensning i grunnen skal det utarbeides en tiltaksplan jf. forurensningsforskriften.

2.10 Utomhusplan

Utomhusplan skal følge som bilag til detaljreguleringsplan, og søknad om byggetillatelse / bruksendring for større bygg.

- Utomhusplanen skal utarbeides i målestokk 1:200, og vise utforming av lekeplasser, friområder og møteplasser.
- I utomhusplan inngår detaljplan for lekeplasser og uterom.
- Detaljert utforming og innhold skal beskrives i detaljert reguleringsplan.

Retningslinjer:

Analyse og planer for felles lekearealer må utarbeides samtidig med annen planlegging. Dimensjonering, innhold og funksjon fastsatt i denne planbestemmelse (jf. avsnitt 5 i Rikspolitiske retningslinjer) skal styrke barn og unges interesser i planleggingen, jf. Miljødept. rundskriv T2-08 og forskrift om sikkerhet ved lekeplassutstyr (FOR-1996-07-19-703).



2.11 Levekår og folkehelse

(Pbl § 3-1 f)

Alle tiltak planlegges slik at god folkehelse fremmes. Levekår er de bakenforliggende faktorene som påvirker helse og livskvalitet i befolkningen. Kommunen skal jobbe for en frisk befolkning og en rettferdig fordeling av faktorer som påvirker helse. Dette gjøres gjennom at folkehelseperspektivet ivaretas i all kommunal planlegging (folkehelseloven § 4-2, pbl § 3-1 f). Alle tiltak planlegges slik at god helse og livskvalitet fremmes.

Retningslinjer:

Alle planer skal redegjøre for hvordan de påvirker helse og livskvalitet i planområdet og influensområder.

2.12 Byggegrenser

(§§ 1-8, 11-8 punkt c, 11-9 punkt 5 og 11-11 punkt 5)

Byggegrense mot sjø og vassdrag

Byggegrenser definerer tillat utstrekning av tiltak, bygging og tilrettelegging. Innfor dette inngår også funksjonell strandsone. Byggegrensen kan sammenfalle med formålsgrensen.

Langs sjø og vassdrag er det angitt byggegrense i kart. Hvor byggegrensen ikke er angitt i plankartet gjelder følgende minimumsgrenser mot vassdrag:

- Utbyggingsområder innenfor byggen: 10 meter
- Øvrige områder for bebyggelse og anlegg: 20 meter
- Grønnstruktur og LNF-områder: 50 meter

Unntak:

- Tiltak for å fremme friluftsliv kan tillates dersom viktige økologiske funksjoner ikke blir berørt
- Vann og avløpsanlegg
- Endring av eiendomsgrenser
- Rivning
- Ved regulering av bebygde og avgrensede områder i strandsonen for videreutvikling, bruksendring eller transformasjon

Byggegrense langs vei

Langs veger gjelder vegloven, med mindre en annen byggegrense er vedtatt i reguleringsplan.

2.13 Universell utforming

(§ 11-9 punkt 5)

Ved utarbeidelse av reguleringsplaner skal det tas inn bestemmelser som sikrer universell utforming.

I alle plan- og byggesaker skal det redegjøres for hvordan universell utforming er ivarettatt i henhold til de til enhver tid gjeldende krav og retningslinjer. Arbeid som er nevnt i plan- og bygningslovens § 20-1 og 20-2 kan ikke settes i gang før tilfredsstillende løsninger for universell utforming er dokumentert, jf. § 5-4 i byggesaksforskriften (SAK10).

- Det skal særlig legges vekt på å legge til rette for universell utforming i områder som er offentlig



- tilgjengelige.
- Informasjon skal være godt tilrettelagt for alle brukergrupper i offentlige byrom og ved kollektivknutepunkter.
- Det oppfordres at nye boliger planlegges med alle hovedfunksjoner (stue, kjøkken, soverom/sovemulighet, bad og toalett) på inngangsplanet.
- Tilgjengelighetstiltak som på en god måte kan kombineres med vernehensyn (knyttet til bygninger, byrom, natur og landskap) bør prioriteres.
- Hensynet til universell utforming skal inn tidlig i planprosessen slik at det ikke blir behov for senere tilpasninger eller tilleggsløsninger.

For bygninger gjelder bestemmelser i teknisk forskrift (TEK).

Retningslinjer:

Universell utforming betyr en utforming av produkter, omgivelser, programmer og tjenester på en slik måte at de kan brukes av alle mennesker, i så stor utstrekning som mulig, uten behov for tilpassing og en spesiell utforming (FNs definisjon). I juridisk forstand defineres universell utforming som utforming eller tilrettelegging av hovedløsningen i de fysiske forholdene, herunder IKT, slik at virksomhetens alminnelige funksjon kan benyttes av flest mulig (Diskriminerings- og tilgjengelighetsloven, paragraf 9).

Prinsippet om universell utforming skal ivaretas i planleggingen og kravene til det enkelte byggetiltak, jf. pbl § 1-1 femte ledd. I reguleringsarbeid skal det vurderes å kreve en viss andel boenheter utformet universelt.

2.14 Lek og rekreasjon

(§ 11-9 punkt 5)

For frittliggende bolighus med inntil 4 boenheter og rekkehus skal det avsettes minst 100 m² uteoppholdsareal per boenhet på egen tomt.

Ved etablering av boligområder/boligprosjekter med 5 boenheter eller flere skal det anlegges lekeplass og uteoppholdsareal på fellesarealer. Det skal være avsatt 25 m² pr. boenhet til felles lekeplass og 70 m² pr. boenhet til felles uteareal.

Inngang til lekeplass

Avstanden til inngang skal være mindre enn 50 m. Hver plass skal være på minst 150 m² og skal betjene maksimum 15 boenheter.

Nærlekeplass

Det skal være minst 15 m² areal pr. boenhet. Lekeplassen skal ligge nærmere inngang enn 150 m og skal være minst 1 daa totalt. Den skal betjene maksimum 100 boenheter. Arealet kan deles på mindre enheter, men ikke mindre enn 0,5 daa. For mindre boligfelt med færre enn 10 boenheter kan nærlekeplassen og lekeplassen ved inngang slås sammen til én enhet, minst 1 daa stor og inntil 100 m i gangavstand fra inngang.

Strøkslekeplass

Det skal være minst 10 m² areal pr. boenhet. Plassen skal ligge nærmere inngang enn 500 m og skal være minst 2,5 daa. Den skal betjene maksimum 500 boenheter.

I middels tett og åpen bebyggelse kan avstanden til inngang økes til 1000 m. Likeså kan skolegård eller annet offentlig areal godkjennes som strøkslekeplass, dersom det kan godtgjøres at plassen eller arealet skal holdes åpen for fri lek.

Nærlekeplass og strøkslekeplass kan slås sammen til én enhet, minst 5 daa stor, når hele området ikke



omfatter flere enn 150 boliger. Plassens lokalisering i forhold til boligbebyggelsen skal være slik at ballspill ikke medfører vesentlig sjenanse for beboerne.

Kvalitetskrav til lekeplasser

- Lekeplasser skal avsettes på egen tomt og innenfor planområdet.
- Lekeplass ved inngang og minst halvparten av felles uteoppholdsareal skal anlegges på terreng eller lokk på egen eiendom eller fellesareal, og resterende kan etableres på tak eller terrasser. Arealet skal være universelt utformet og tilrettelagt for variert bruk. Lekeplass ved inngang og uteoppholdsareal på lokk skal ha vekstlag på mer enn halvparten av arealet.
- Nærlekeplass og strøkslekeplass skal plasseres på terrengnivå, og ikke på tak eller lokk.
- Det skal etableres trygg adkomst til lekeplasser. Med «trygg adkomst» menes etablert gangveg/fortau, på hele strekningen, der overganger er sikret enten med planfri overgang, lysregulering, skilting, forhøyning eller annen merking.
- Ved oppstart av planarbeid i nye områder, bør areal til lekeareal avsettes først, for å sikre at arealene egner seg til lek og opphold. Lekearealet bør legges i tilknytning til grøntområder eller grønne korridorer.
- Minst 50 % av arealet skal være solbelyst kl. 15:00 ved jevndøgn. Solanalysen skal gjøres med planlagt bebyggelse.
- Områdene skal være tilrettelagt for variert lek for barn i forskjellige aldersgrupper og skal kunne brukes både sommer og vinter.
- Lekeplassen skal kunne fungere som en møteplass for barn og ungdom med ulik alder. Det er en fordel om deler av arealet innbyr til egen kreativitet i forbindelse med lek, og det bør være rom for at barn selv kan påvirke miljøet.
- Krav til universell utforming av lekeplasser og fremkommelighet til lekeplass skal til enhver tid følge gjeldende forskrift.
- Lekeplassene skal være skjermet mot forurensing, støy, trafikk, annen helsefare. Området bør være skjermet mot de viktigste vindretninger og snødrev.
- All opparbeiding skal skje iht. Norsk Standard, og skal til enhver tid følge gjeldende regler og sikkerhetsforskrifter. Opparbeiding av lekeplasser skal utføres av fagkyndige.
- Drift- og vedlikehold av lekeplass skal avklares i reguleringsbestemmelsene.

Retningslinjer:

Uteoppholdsareal plasseres og utformes slik at det oppnås god kvalitet mht. sol- og lysforhold, støy- og annen miljøbelastning jf. byggteknisk forskrift § 8-3. Uteoppholdsareal uten slik kvalitet medregnes ikke i minstekravet.



2.15 Skilt og reklame

(§ 11-9 punkt 5 og § 30-3)

Det godkjennes ikke skilt og reklameinnretninger:

- På eller ved bygninger eller i områder som er fredet etter kulturminneloven eller regulert til bevaring etter plan- og bygningsloven, ved kirker og forsamlingshus, samt tilsvarende bygninger eller områder som etter kommunens skjønn har åpenbar antikvarisk, miljømessig eller kulturhistorisk interesse
- I boligområder
- I eller ved friområde/park

Skilt og reklameinnretninger skal ikke plasseres på:

- Møne, takflate, takutstikk eller gesims
- Uthengsskilt skal ikke stikke mer enn 1 m ut fra fasadeliv, eller strekke seg over flere etasjer. Det skal være en fri høyde på minimum 3,5 m over bakkeplan.
- På eller foran gjerder, murer o.l.

Skilt og reklameinnretninger skal ha visuelle kvaliteter i samsvar med pbl. § 29-2. Følgende tillates ikke:

- Reklameskilt på fasader.
- Gesimser utformet som lyskasser.
- Foliering på vindusflater som dekker mer enn 1/3 av vindusflaten.
- Skilt og reklameinnretninger utformet som bånd.
- Skilt og reklameinnretninger mellom vinduer i 2. etasje og oppover.
- Skilt og reklameinnretninger på markiser. Markiser kan ha virksomhetens logo eller navn på markisens forkant.
- Skilt og reklameinnretninger som kommer i konflikt med byggverkets arkitektur.
- Lysstyrke som virker sjenerende og påtrengende.
- Elektroniske skilt og reklameinnretninger som roterer, blinker eller flimrer.
- Bannere, flagg, vimpler og lignende som er hengt på fasade eller mellom bygninger.
- Skilt med større sammenhengende areal enn 7 m². Monteres flere skilt nær hverandre regnes den sammenhengende visuelle eksponeringsflaten som ett skilt.
- Flere enn ett uthengsskilt og ett veggskilt for hver virksomhet.
- Skilt og reklameinnretning som ikke vedrører virksomheten på stedet.
- «Permant» oppstilling av løsfotskilt eller -reklame (flyttbare bukker, vippeskilt, roterende skilt, seil, Beach Flag o.l.).

Retningslinjer:

I parker/friområder kan det tillates oppført informasjonstavler, turskilt m.m.

I boligområder hvor det også åpnes for mindre forretningsetableringer kan slike etableringer synliggjøres med mindre skilt.

2.16 Parkering

(§ 11-9 punkt 5)

Bilparkering

Biloppstillingsplasser som må opparbeides utomhus for å tilfredsstille parkeringskravet regnes med i bebyggd areal med 18 m² pr plass. Parkeringsplass for forflytningshemmede skal minimum være 27 m² (4,5x6m). Første og deretter hver tjuende bilplass skal utformes for forflytningshemmede. Ved større prosjekter skal hver 10 parkeringsplass være tilrettelagt for ladning av el-bil.

Formål	Biloppstillingsplasser	Pr.
Bolig, to rom	1	Boenhet
Bolig, tre rom	1,5	Boenhet
Bolig, fire rom el. mer	2	Boenhet
Fritidsbebyggelse/utleiehytte	1 (hvis det er veiadkomst)	Boenhet
Kontor- og forretning	1	50 m ² bruksareal
Industri	1	100 m ² bruksareal
Lager	0,5	100 m ² bruksareal
Forsamlingslokale	0,2	Sitteplass
Hotell og overnattingsted	0,5	Gjesterom
Treningsstudio	1	50 m ² bruksareal
Serveringssted	1	15 m ² bruksareal
Barnehager *	1	Ansatt
Undervisningsinstitusjon	1	Ansatt
Marina (flytebrygge)	0,5	Båtplass

** Etablering av parkeringsplasser skal ta hensyn til hente- og bringeproblematikk samt parkeringsbehov for besøkende. Det skal utarbeides egen plan for hvordan dette løses.*

Frikjøp av parkeringsplasser

(§ 11-9 punkt 5 og § 28-7)

I stedet for å innfri kravet til bilparkeringsplass på egen grunn, eller i fellesareal, kan det gis adgang til innbetaling av et beløp pr. manglende plass til kommunen for bygging av parkeringsanlegg. Satsene på frikjøp innlemmes i gebyrregulativet.

Sykkelparkering

Ved utbygging skal det settes av areal til sykkelparkering i henhold til følgende norm:

Formål	Sykeloppstillingsplass	Pr.
Bolig	2	Boenhet
Kontor og forretning	2	50 m ² bruksareal
Industri – og lager	0,3	Ansatt
Skole	0,7	Elev

For andre kategorier vurderes behov i hvert enkelt tilfelle.



2.17 Garasje, uthus og naust

Frittstående garasje i boligområder (B)

Dersom ikke annet er fastsatt i reguleringsplan, kan garasjer, carport, lager og bod, eller lignende oppføres med bebygd areal inntil 70 m² og ha en maksimal gesimshøyde på 3,5 meter og en maksimal mønehøyde på 6 meter. Loft tillates ikke brukt til varig opphold.

Garasje og biloppstillingsplass skal vises i situasjonsplan, selv om garasje ikke planlegges oppført.

Frittstående garasje i LNF-spredd bolig, fritid, næring

Garasjer, carport, lager, bod, eller lignende kan oppføres med bebygd areal inntil 100m² og med maksimal gesimshøyde på 3,5 meter og en maksimal mønehøyde på 6 meter. Loft tillates ikke brukt til varig opphold.

Naust

Naust kan tillates oppført i tilknytning til ny eller eksisterende bolig og/eller fritidsbolig, eller hvor dette er en naturlig del av hytte/boligfeltet ved utarbeidelse av reguleringsplan. Arealet må være avsatt til utbyggingsformål. Lokalisering av naust er angitt i plankartet med byggegrense mot sjø. Etablering av båtstø i tilknytning til naust kan tillates.

Ved lokalisering av naust, med tilhørende atkomst og parkering, skal hensyn til jordvern, landskap, friluftsliv og estetikk ivaretas. Plassering utføres i samråd med kommunens fagmyndighet.

For ny eller eksisterende naustbebyggelse gjelder følgende:

- Maks. tillatt bebygd areal (BYA) er 32 m².
- Maks. mønehøyde i forhold til eksisterende terreng er 5,0 meter.
- Naust skal ha saltak med takvinkel mellom 25 og 35 grader og matt taktekke.
- Naust skal være uisolert, i én etasje, tilpasset terrenget og røstet mot sjøen.
- Naust skal ikke innredes til overnatting eller varig opphold.
- Nausttomter skal ikke være større enn 150 m² og skal ikke være selvstendige eiendommer, med mindre området er avsatt til formålet «naust».
- Naust skal ikke deles fra den eiendommen det opprinnelig var bygd for å tjene.

Retningslinjer:

For etablering av naust i LNF-områder må tillatelse vurderes i hver enkeltsak. Der naustbebyggelse er en naturlig del i landskapet, og der byggegrense mot sjø hensyntar tiltak ned til sjø kan naust tillates.

2.18 Bruksendring

(§ 11-9 punkt 5 og § 31-6)

Hvor forholdene ligger til rette for det kan det, uavhengig av arealformål, gis tillatelse til bruksendring av eksisterende boliger og tilhørende anlegg til mindre næringsetableringer, herunder café, mindre forretninger, ikkestøyende håndverk, og tjenesteyting.

Retningslinjer:

Andre mindre næringsetableringer kan tillates i eksisterende boliger eller eksisterende uthus på bolig- og landbrukseiendommer. Det er en forutsetning at etableringen bidrar positivt til lokalsamfunnet og ikke skaper ulemper for sine omgivelser.



2.19 Estetikk, miljø og landskapstilpasning

(§ 11-9 punkt 6, 7 og 8)

Alle tiltak skal utformes med tanke på å sikre miljøet i et globalt og lokalt perspektiv. Alle reguleringsplaner skal utarbeides med mål om å legge til rette for fremtidsrettede miljø- og klimaløsninger. Byggverk skal gis en tidsmessig og god estetisk utforming i samsvar med tiltakets funksjon og egenart, og i samspill med eksisterende bygde og naturgitte omgivelser. Byggverk skal tilpasses landskap og eksisterende bebyggelse på en funksjonell og meningsfylt måte som fremmer sammenhenger og historisk tilknytning og forståelse.

Estetikk

I hele kommunen skal:

- Ny bebyggelse i vurderingen av lokalisering og utforming ivareta natur- og landskapsmessige kvaliteter.
- Nye byggetiltak ha god terrengtilpasning med minst mulig bruk av store skjæringer, fyllinger og murer.
- Skråningsutslag på nytt terreng ikke overstige 1:2 ved tomtetilpasning gjennom terrengoppfylling
- Utforming og plassering på tomten være tilpasset terrenget på en slik måte at eksponering reduseres, uttak og forflytting av masser minimeres, og slik at eksisterende terreng og verdifull vegetasjon i størst mulig grad blir tatt vare på. For utbygging som ligger eksponert til, kreves det bestemmelse når det gjelder bl.a. terrengtilpasning, utforming og farge- og materialbruk.

Innenfor bygrensen og i tettstedene skal:

- Nye tiltak fremme opplevelsen av stedets egenart og tilføre sentrum og tettsteder nye kvaliteter.
- Ny byutvikling planlegges i en menneskelig skala, der menneskets opplevelse fra gateplan gir premisser for bygningsutforming.
- Utforming av byrom og bygninger ivareta sammenheng med omkringliggende landskap, stedets historiske strukturer og kulturminner.
- Det sikres kvalitet i arkitektur og byromsutforming. Det skal legges vekt på nytenking og innovasjon for bygninger og byrom med viktige allmenne funksjoner.

Innenfor bygrensen skal:

- Det utarbeides innledende stedsanalyse før oppstartsmøte for reguleringsplaner.

I historiske bygningsmiljøer og i områder med høy landskapsverdi, jf. sone H570 og H550, skal:

- Det benyttes arkitekturprosjektering med tiltaksklasse 2 eller 3.
- Det gis føringer når det gjelder bebyggelse, terrengtilpasning, fjernvirkning og materialbruk.

Retningslinjer:

Samlokalisering av funksjoner og flerbruk av bygninger skal vektlegges innenfor bygrensen

Det oppfordres til bruk av tre som byggemateriale. I vurderingen av det enkelte "stedets egenart" skal følgende forhold vurderes:

- Viktige landskapselementer
- Historiske særtrekk, som ferdselsårer, møteplasser, allmenne bygninger
- Romlige sammenhenger
- Eksisterende bygningsstruktur og bygningsform
- Kulturminner



Strandsonehensynet

Strandsonen er en viktig allmenn ressurs, som i størst mulig grad skal holdes fri for bebyggelse av hensyn til allmenn tilgang og landskapsopplevelse. Dette gjelder særlig:

- Egnede rekreasjonsområder
- Større inngrepsfrie områder og områder med landskapsmessige kvaliteter
- Viktige kulturlandskap og områder med kulturhistorisk interesse
- Atkomst fra sjø/gode ilandstigningsplasser
- Atkomst ned til sjø, og langs strandlinjen

Dersom det legges til rette for utbygging i deler av strandsonen skal bebyggelsens lokalisering og utforming ivareta natur- og landskapsmessige kvaliteter, samt allmennhetens tilgang. Utbyggingen skal vurderes etter naturmangfoldloven kapittel II.

Gjerder og andre stengsler (jf. Friluftsløven)

Gjerder og andre stengsler er generelt forbudt i 100 m beltet langs sjøen såfremt det ikke har hjemmel i annen lov, vedtatt plan eller er begrunnet i næring. Gjerde, port eller overgang må tilrettelegges for fortsatt ferdsel. Det samme gjelder i andre områder der friluftsløven gir allmennheten hjemmel til fri ferdsel.

Vannforskriften

Alle tiltak skal vurderes etter Vannforskriften. Dette må fremkomme av søknad til tiltak eller reguleringsplanen.

Tiltak som medfører enkeltbelastninger eller samlet belastning på vannforekomster slik at de står i fare for ikke å nå målene om god eller meget god økologisk og kjemisk tilstand jf. Vannforskriften §§ 4-7, tillates ikke.

Vann og avløp

I reguleringsplan skal det utarbeides en overordnet VA-plan (rammeplan) som skal samordnes med arealformål og i nødvendig utstrekning gjenspeiles i arealplanens bestemmelser.

- VA-rammeplanen skal vise prinsipløsninger for området og sammenhengen med overordnet hovedsystem og overvannshåndtering.

I områder med kommunalt VA-nett skal tiltak tilkobles mot det kommunale VA-nettet. Det skal ikke etableres enkeltutslipp i disse områdene. Plan- og bygningsloven § 27-1 andre til fjerde ledd (tilknytning til offentlig vannledning) og § 27-2 andre til fjerde ledd (tilknytning til offentlig avløpsledning) gjelder også for fritidsbebyggelse.

Overvann fra tak og overflater skal fortrinnsvis håndteres lokalt og ikke ledes direkte til kommunal ledning. Både overvann og drensvann må behandles på en slik måte at det ikke direkte eller indirekte påfører andre eiendommer ulemper.

For eiendommer med bebyggelse i områder der det ikke finnes kommunal avløpsinfrastruktur skal det installeres helse- og miljømessige forsvarlige løsninger for avløpsvann. Det skal søkes om utslippstillatelse i henhold til forurensningsforskriften kapittel 12.

Avfall og fellesløsninger renovasjon

Lokalisering av felles renovasjonsløsninger som skal avklares i områdeplan eller detaljplaner. Det skal redegjøres for hvordan dette ivaretas i hver plan- og byggesak.

Naturmangfold

Alle planforslag og tiltak skal vurderes etter naturmangfoldloven kapittel II. Hensynet til naturmangfoldet skal vektlegges og avveies mot andre samfunnsinteresser, jf. veileder til naturmangfoldloven kapittel II og



forskrift om utvalgte naturtyper med veileder.

Retningslinjer:

Alle nye reguleringsplaner og reguleringsendringer skal utformes med tanke på å sikre miljøet i et globalt og lokalt perspektiv. Alle reguleringsplaner skal utarbeides med mål om å legge til rette for fremtidsrettede miljø- og klimaløsninger.

2.20 Kulturminner og kulturmiljø

(§ 11-9 punkt 7)

Lov om kulturminner gjelder uavkortet i hele kommunen, jf. Kulturminneloven (kml.) § 3, 1. ledd:

«Ingen må - uten at det er lovlig etter § 8 - sette i gang tiltak som er egnet til å skade, ødelegge, grave ut, flytte, forandre, tildekke, skjule eller på annen måte utilbørlig skjemme automatisk fredete kulturminner eller fremkalle fare for at dette kan skje.»

jf. § 8, 1. ledd:

«Vil noen sette i gang tiltak som kan virke inn på automatisk fredete kulturminner på en måte som er nevnt i § 3 første ledd, må vedkommende tidligst mulig før tiltaket planlegges iverksatt melde fra til vedkommende myndighet eller nærmeste politimyndighet. Vedkommende myndighet avgjør snarest mulig om og i tilfelle på hvilken måte tiltaket kan iverksettes. Avgjørelsen kan påklages til departementet innen 6 uker fra underretning om vedtaket er kommet fram til adressaten.»

- Vedkommende myndighet er Nordland fylkeskommune, Sametinget og Tromsø museum. Ved utarbeidelse av nye reguleringsplaner eller endringer av eksisterende planer skal det foreligge samtykke fra kulturminnemyndighetene (Nordland fylkeskommune, Sametinget og Tromsø museum) før endelig vedtak av reguleringsplan.
- Ved tiltak som ikke omfattes av regulerings- eller detaljplan skal det foreligge samtykke fra kulturminnemyndighetene (Nordland fylkeskommune, Sametinget og Tromsø museum) før tiltak kan settes i verk, jf. kulturminneloven §§ 3 og 8.
- Dersom funn, gjenstander eller konstruksjoner blir oppdaget i forbindelse med gravearbeid, skal arbeidet stoppes straks og fylkeskonservator informeres, jf. Lov om kulturminne § 8,2. ledd.

Alle saker som berører utvalgte kulturmiljøer i «Kulturminneplan for Lofoten» og NB!-registeret og eventuell andre kulturmiljøer avmerket med hensynssone H570 eller H730 skal sendes regional kulturminnemyndighet til uttalelse.

Innenfor områder avmerket med hensynssone H570 må det ikke settes i verk tiltak eller bruksendring som vesentlig endrer bygningsmiljøets, øvrige kulturminner eller landskapets art og karakter, eller på annen måte forringer området. Kulturmiljøet skal danne premissene for eventuelle tiltak i og inntil disse områdene.

For bygninger innenfor områder avmerket med hensynssone H570 skal det legges stor vekt på å bevare eksisterende utforming eller tilbakeføre til bygningens opprinnelige karakter og byggestil, avhengig av hva som best ivaretar bygningens kulturhistoriske verdi. Dette gjelder særlig bygningens form, takform, fasade, dører, vinduer og andre bygningsdeler, bygningsdetaljer, materialbruk og fargebruk. Det skal også legges vekt på å opprettholde den karakteristiske tomtestrukturen, historiske vegetasjonselementer, samt bygningenes særegne plassering i landskapet og terrenget.



Retningslinjer:

Et kulturmiljø er et område der kulturminner inngår som del av en større helhet eller sammenheng (Riksantikvaren). Eksempler på kulturmiljø er gårdstun med bevaringsverdige bygninger i et jordbrukslandskap med preg av eldre driftsmetoder; eller et fiskevær med bolig og bygninger, naust, kaianlegg og andre innretninger knyttet til virksomheten; Industriområder med produksjonsbygninger og boliger er også et kulturmiljø.

SEFRAK-bygninger

Kulturmiljø og verneverdige bygninger, samt bygninger registrert i det sentrale registeret for faste kulturminner (SEFRAK), skal ved byggesaksbehandling og planbehandling gis en særskilt vurdering knyttet til kulturminneverdien. Kommunen kan kreve en tilstandsvurdering ved søknad om rivning eller vesentlig endring. Alle tiltak ut over vanlig vedlikehold på verneverdige bygninger og SEFRAK -bygninger skal meldes til kulturminnemyndighetene.

Retningslinjer:

Dersom det søkes om endringer som går ut over ordinært vedlikehold på bebyggelse registrert i SEFRAK, vil det være nødvendig med uttalelse fra kulturvernseksjonen i fylkeskommunen. Spesielle/omfattende saker bør tas opp i forhåndskonferanse med kommunen og kulturvernmyndigheten. Tiltakshaver kan i forbindelse med at byggesøknaden sendes kommunen selv innhente uttalelse fra fylkeskommunen, ved å sende kopi av søknadsdokumentene direkte. Kommunen har oversikt over hvilke bygg som er SEFRAK -registrert, og skal informere om dette i forbindelse med tiltakshavers henvendelse om en byggesak.

Kulturminnelovens § 25 andre ledd, sier at kommunen plikter å sende søknad om riving eller vesentlig endring av ikke fredet byggverk eller anlegg oppført før 1850, til vedkommende myndighet. Vedtak om riving eller vesentlig endring av slike byggverk og anlegg skal umiddelbart sendes vedkommende myndighet, dersom denne myndigheten har uttalt seg mot riving eller vesentlig endring.

Også bygg som ikke er SEFRAK -registrert kan ha en verneverdi. Det må dermed avgjøres i hvert enkelt tilfelle hva som anses som verneverdig.

Det bør tas hensyn til områdets egenart og spesielt til verneverdige bygninger i området når det skal føres opp nye bygg. Når dette skal hensyntas, bør det ikke utelukkende legges vekt på kopiering av byggestil, men ses på formgivningen i nåtidens formspråk.

Listeførte kirker:

Alle tiltak på de listeførte kirkene (Buksnes, Stamsund og Hol) skal forelegges Biskopen i Sør-Hålogaland og Riksantikvaren. P.t. behandler Nordland fylkeskommune slike saker på vegne av Riksantikvaren. All bygging nærmere kirken enn 60 meter er forbudt etter kirkeloven § 21 femte ledd, uten tillatelse fra biskopen. Ved all planlegging av tiltak i kirkens nære omgivelser skal det tas hensyn til kirkens plassering og virkning i landskapet. Saker som angår omgivelsene til den listeførte kirken må oversendes regional kulturminnemyndighet til uttalelse.



2.21 Krav om risiko og sårbarhetsvurderinger

(§ 11-9 punkt 8)

Ved utarbeidelse av planer for utbygging skal kommunen påse at risiko- og sårbarhetsanalyse (ROS) gjennomføres for planområdet, eller selv foreta en slik analyse.

- Analysen skal vise alle risiko- og sårbarhetsforhold som har betydning for om arealet er egnet til utbyggingsformål og eventuelle endringer i slike forhold som følge av den planlagte utbyggingen. Områder med fare, risiko eller sårbarhet avmerkes i planen som hensynssone.
- Det skal i nye planer vedtas bestemmelser om utbyggingen i sonen, herunder forbud, som er nødvendig for å avverge skade og tap.
- Alle plan- og byggesaker i flom- og skredutsatte områder og i områder med marine avsetninger krever geologiske, geotekniske og hydrologiske vurderinger, som vil avgjøre om området kan utbygges og eventuelt på hvilke vilkår.

Retningslinjer:

Det kan stilles krav til ROS-vurdering i utarbeidelsen av områdeplaner og detaljreguleringsplaner.

Flom

Flomfare skal vurderes i forarbeidet til alle reguleringsplaner og tiltak som omfatter vassdrag. Flomsikring skal skje i henhold til NVEs retningslinjer for planlegging og utbygging i faresoner langs vassdrag. Nybygg i flomutsatte områder skal sikres mot flom i tråd med krav i gjeldende teknisk forskrift, og det tillates ikke ny bebyggelse langs vann og vassdrag lavere enn nivået for 200-års flom.

- På store elvesletter er det ikke tillatt å bygge under estimert maksimal vannstigning. Det er ikke tillatt å lukke bekker, og kantvegetasjonen skal bevares.
- Broer, kulverter og stikkrenner skal dimensjoneres til å tåle en 200-års flom med pluss 20% klimafaktor og konstrueres på en slik måte at tiltaket ikke gir økt fare for flom og erosjon. Flomfare skal vurderes i forarbeidet til alle reguleringsplaner og tiltak som omfatter vassdrag.

Retningslinjer:

Ved utbygning nærmere enn 20 meter fra bekkeløp kan det utøves skjønn der bekk/elv ligger dypt i terrenget. Ved utbygging av elver og elvesletter nærmere enn 50 meter kan det utvises skjønn i saker der elven ligger dypt i terrenget og elvebredden har en viss helning. Naturlige flomveier skal kartlegges og i størst mulig grad bevares. Bygninger og anlegg ved flomveier skal utformes slik at tilstrekkelig sikkerhet oppnås. Langs bekker, elver og elvesletter skal kantvegetasjonen bevares som en buffersone på minst 2 meter. Denne fungerer som en erosjonssikring og er i tillegg viktig for biologisk mangfold.



Skredfare

Det tillates ikke utbygging i områder innenfor hensynssone ras og skred angitt på plankartet, uten at vurdering av skredfare er utført og dokumentert av fagkyndig.

- Skredfarevurderingen skal gjøres på reguleringsplannivå og skal inkludere faresonekart, samt beskrivelse og plassering av eventuelle sikringstiltak. Mange områder er utsatt for flere skredtyper, men det er til enhver tid skredformen størst utstrekning som skal være dimensjonerende.
- Skredfarevurderinger skal utføres i henhold krav i Byggteknisk forskrift og veiledere/retningslinjer fra NVE.
- Skredkartene som danner bakgrunnen for hensynssone på plankartet er svært grove og i stor grad basert på datamodeller. Derfor skal behov for videre skredfarekartlegging vurderes av fagkyndig, da vil være en del områder hvor det ikke er behov for detaljert skredfarevurdering selv om området i hensynssone og utløser krav til videre kartlegging.
- Alle typer terrenginngrep og utbygging skal man vise aktsomhet i forhold til mulig skredfare. gjelder både ved graving og utfylling av masser, oppsett av bygninger eller andre konstruksjoner og ved hogst. En skal være særlig varsom i bratte områder med løsmasser og i leirområder under marin grense der det kan finnes soner med skredfarlig leire.
- Det bør vises forsiktighet når det gjelder hogst i terreng brattere enn 30 grader, da skogen har stor betydning for å på løsmasser og snø. Den som utfører tiltak innenfor hensynssonen, har ansvar for å påse at sikkerheten for seg selv og andre er ivarettatt.

Kvikkleire

Utbyggingsområder under marin grense med terrenghelning over 3°, og der løsmassedekket består breelavsetninger, bresjø-/innsjøavsetninger, tynn eller tykk hav-/strandavsetning, marin strandavsetning, elveavsetning, samt torv og myr skal det foreligge dokumentasjon på at byggegrunnen er sikker.

Dokumentasjon skal være i henhold til Byggteknisk forskrift og veiledere fra Informasjon om løsmassedekket og marin grense innhentes fra kvartærgeologiske kart. Vurdering av behov for grunnundersøkelser og omfang av denne skal vurderes av en geotekniker. Influsjonsområdet til tiltaket skal også vurderes og dokumenteres.

Jordskred, flomskred og sørpeskred

I aktsomhetsområde for vannrelaterte skred tillates ikke etablering av ny bebyggelse med mindre det foreligger en fagkyndig utredning og dokumentasjon av tilstrekkelig sikkerhet. Flatehogst, etablering av veg i skråning og andre inngrep som er med på å øke faren for utglidning tillates ikke. Det bør ikke bygges nærmere enn 20 meter fra raviner, bekker eller andre forsenkninger i terrenget. Bekkeløp og elver skal til enhver tid holdes åpne for å hindre oppdemming av vann og masser.

Retningslinjer:

Både flomskred og sørpeskred forekommer som regel i tilknytning til bekker eller andre forsenkninger i terrenget, det er derfor hensiktsmessig å etablere hensynssone på 20 meter på hver side av bekker og raviner med helning på over 10°. Skredtypene utløses ved stor vanntilførsel (kraftig regn og/eller intens snøsmelting ved brå temperaturøkning).



Fjellskred og steinsprang

I aktsomhetsområde for steinsprang tillates ikke etablering av ny bebyggelse med mindre det foreligger fagkyndig utredning og dokumentasjon av tilstrekkelig sikkerhet.

Snøskred

I aktsomhetsområde for snøskred tillates ikke etablering av ny bebyggelse med mindre det foreligger fagkyndig utredning og dokumentasjon av tilstrekkelig sikkerhet.

Radon og annen strålefare

Ved planlegging og realisering av nye bygge- og anleggstiltak skal fare for radonstråling vurderes særskilt. Det samme gjelder fare knyttet til høyspente kraftlinjer. Forebyggende tiltak skal etableres i samsvar med Byggteknisk forskrift. Alle tiltak skal planlegges slik at negative helsevirkninger av elektromagnetiske felt unngås i størst mulig grad.

Overvann

Lokal overvannshåndtering skal legges til grunn ved regulering, detaljutforming og prosjektering av tiltak. Terreng- og overflateutforming, grunnstruktur, vegetasjon og overvannshåndtering skal samkjøres. Åpne løsninger skal benyttes i alle tilfeller hvor dette er mulig og hensiktsmessig. Håndtering av nedbør skal fortrinnsvis skje gjennom infiltrasjon i grunnen og via åpne vannveier.

Dersom det skal benyttes overvannsgrøfter oppstrøms skal grøftesystemene være en del av planområdet. Naturlige flomveier i eller i nærhet av utbyggingsområder skal kartlegges og i størst mulig grad bevares. Bekkelukking tillates ikke, og eksisterende bekker skal bevares så nært opp til sin naturlige form som mulig. Det skal settes byggegrense mot overvannssystemer/åpne grøfter, med en avstand på minst 5 meter, avhengig av utformingen på grøft.

Retningslinjer:

Utbygging skal sikre overvannshåndtering ved bevaring av grunnstrukturer og/eller ved etablering av alternative overvannsløsninger (grøntområder, grønne tak, infiltrasjonssone/grøft, dammer, regnbed, åpning av bekker osv). Lekeplasser bør utformes til å tåle oversvømmelse slik at disse kan fungere som fordrøyningsarealer.

Havnivåstigning og stormflo

Reguleringsplaner og tiltak etter plan- og bygningsloven § 20-1 som berører bestemmelsesområde havnivåstigning skal planlegges og utformes slik at tilstrekkelig sikkerhet oppnås. Behov for risikoreduserende tiltak skal alltid vurderes, også vurdering av bølgepåvirkning som kan komme i tillegg til stormflo.

- Alle nye bygninger og anlegg i nærhet av sjøen må utføres robust for endret havnivå.
- Unntak gjelder naust og annen bebyggelse som gjennom dens funksjon krever nær/lav beliggenhet mot sjøen.
- For nybygg i sårbare områder bør det etableres tilbakeslagsventil, og elektriske installasjoner bør løftes over flomsone.
- Nye bygge- og anleggstiltak med viktige bruksarealer tillates ikke etablert lavere enn kote + 3,8 moh., uten at det etableres avbøtende tiltak mot fare og skade ved havnivåstigning og stormflo.

Retningslinjer:

Sikkerhetskrav for flom og stormflo i TEK17 er knyttet til 20-, 200- og 1000- års gjentakintervall og er relatert til observerte stormfloverdier. For Vestvågøy kommune er følgende kotehøyder sårbare områder ved stormflo.



2.22 Støy og luftkvalitet

(§ 11-9 punkt 8)

Tiltakshaver må selv sørge for nødvendige tiltak med hensyn til skjerming mot støv/støy fra veg, slik at grenseverdiene tilfredsstiller den til enhver tid gjeldende retningslinje (Miljøverndepartementets rundskriv T-1442). Slike tiltak behandles som en del av byggesaken i kommunen.

Utendørsarealer til støyfølsom bruk

Utendørsarealer i brukshøyde (ca. to meter) skal være lavere enn grenseverdien for gul støysone. Uterom med en høyere støybelastning skal ikke regnes med i samlet uterom og lekearealer i henhold til arealkrav i uteromsnormen.

Friområder

Hvis etablering av støyende virksomhet fører til at friområder får en økt støybelastning, skal friområdet skjermes mot støy. Støyskjermingen skal føre til at den totale støybelastningen for friområdet reduseres.

Støyskjerming – utforming og absorbering

Avbøtende tiltak mot støy velges i detaljreguleringsplan. Tiltakets plassering, materialbruk og utforming skal ta hensyn til landskap og bebygde omgivelser, og oppføres med robuste materialer. Alle støyskjermer skal være mest mulig absorberende. Dette må imidlertid veies opp mot støyskjermens visuelle utforming.

2.23 Forholdet til Jordloven og gjenbruk av matjord

(§ 11-9 punkt 8)

Jordlovens §§ 9 og 12 gjelder for nye og eksisterende utbyggingsområder inntil det foreligger godkjent detaljreguleringsplan. I planer som tillater omdisponering av jordbruksareal, skal det redegjøres for hvordan matjordlaget ivaretas. Kommunen kan evt. stille krav i reguleringsplan om flytting av matjord for å bedre jordkvalitet på andre landbruksarealer.

2.24 Barn og unge

(Pbl § 3-1 e og § 3-1 fjerde ledd)

God planlegging er grunnleggende for at barn og unge får trygge oppvekstkår og god helse. Det skal tas ekstra hensyn til barn og unges interesser og behov, dessuten skal barn og unge tas med i planleggingen. Det vises til rikspolitiske retningslinjer om barn og unges interesser i planleggingen og temaveileder T-1513.

Retningslinjer:

Barn og unge skal delta tidlig i planleggingen og være med å utforme og bestemme bruk av arealer som er viktige for dem. Ungdomsrådet (e.l.) skal involveres tidlig i planprosesser (der barn og unge har interesser), ikke kun behandles som en høringspart. Barnas representant skal få tidlig innsyn i all planlegging i kommunen, også byggesaksbehandling, og har rett til å uttale seg i de deler som omhandler barn og ungdom.

3. Bebyggelse og anlegg

3.1 Boligbebyggelse

(§ 11-10)

Bestemmelsene gjelder for alle områdene avsatt til boligformål i kommunen. Områder avsatt til boligbebyggelse er markert i plankartet med gult.

Eksisterende	Fremtidig
--------------	-----------

Formål avsatt til fremtidig boligbebyggelse skal løses med utarbeidelse av detaljreguleringsplan eller områdeplan.

For eksisterende boligområder tillates fortetting og oppføring av inntil 2 nye bolighus med tilhørende anlegg per eksisterende gård- og bruksnummer, samt fradeling av disse som enkelttomter uten reguleringskrav. I tettstedene tillates frittliggende og konsentrert småhusbebyggelse, eller lavblokk med inntil 4 boenheter tilpasset eksisterende bebyggelse med krav om enkeltsøknad med forhåndskonferanse. I bygdene tillates enebolig og tomannsbolig. Tillatt boligtype fremgår av oversikten over boligområdene.

Ved etablering av flere enn 2 nye bolighus stilles det krav til utarbeidelse av reguleringsplan.

Det tillates en grad av utnytting inntil BYA = 55 %, med mindre gjeldende reguleringsplan angir en annen utnyttelsesgrad.

Boligområder

Kode	Område	Eksisterende/ Fremtidig	Bestemmelser
B 1	Mortsund	E	Enebolig og tomannsbolig. Fradeling til sjøen kan tillates.
B 2	Tangstad	E	Enebolig og tomannsbolig
B 3	Haug	E	Enebolig og tomannsbolig
B 4	Tussan	E	Enebolig og tomannsbolig
B 5	Farstad	E	Enebolig og tomannsbolig
B 6	Eltoft	E	Enebolig og tomannsbolig
B 7	Tangstad	E	Enebolig og tomannsbolig
B 8	Unstad	E	Reguleringskrav. Arbeid med områderegulering Unstad (plan-ID 201809) igangsatt.
B 9	Eggum	E	Enebolig og tomannsbolig
B 10	Vestresand	E	Enebolig og tomannsbolig
B 11	Valberg	E	Enebolig og tomannsbolig. Fradeling til sjøen kan tillates.
B 12	Steine	E	Enebolig og tomannsbolig
B 13	Sennesvik	E	Enebolig og tomannsbolig
B 14	Sennesvik	E	Enebolig og tomannsbolig
B 15	Ure	E	Enebolig og tomannsbolig
B 16	Skullbru	E	Enebolig og tomannsbolig

B 17	Stormyra	E	Enebolig og tomannsbolig
B 18	Skaftnes	F	Reguleringsplan Skaftnesskogen (plan-ID 201504) er gjeldende.
B 19	Kræmmarvika	E	Enebolig og tomannsbolig
B 20	Kræmmarvika	E	Enebolig og tomannsbolig
B 21	Reinsjøen	E	Enebolig og tomannsbolig
B 22	Rekstrand	E	Enebolig og tomannsbolig
B 23	Rekstrand	F	Krav til regulering
B 24	Gjerdneset, Ballstad	E	Enebolig og tomannsbolig
B 25	Borgosveien, Ballstad	F	Krav til regulering
B 26	Vidda, Ballstad	F	Reguleringsplan Vidda (plan-ID 200706) er gjeldende.
B 27	Utsikten, Ballstad	F	Krav til regulering
B 28	Ballstadøy	E	Småhusbebyggelse eller lavblokk med inntil 4 boenheter
B 29	Værret, Havnesiden	E	Reguleringsplaner Værret (plan-ID 199401) og Havnesiden (plan-ID 200303 og 200802) er gjeldende
B 30	Skottneskryss	E	Enebolig og tomannsbolig
B 31	Skottnessjøen	E	Enebolig og tomannsbolig
B 32	Skottnes øst	E	Enebolig og tomannsbolig
B 33	Skottnes vest	E	Enebolig og tomannsbolig
B 34	Gjerstadbrekka	E	Enebolig og tomannsbolig
B 35	Silsandvik	F	Reguleringsplan Silsandvik (plan-ID 100904) er førende, men området kan bygges ut som vanlig boligfelt uten særskilte krav til økologiske prinsipper, økologisk materialbruk eller etablering av arbeidsplasser. Kommuneplanens parkeringskrav er gjeldende. Krav til regulering ved ønske om høyere utnyttelse.
B 36	Gravdal sør	E	Småhusbebyggelse eller lavblokk med inntil 4 boenheter
B 37	Klokkarjorda	F	Krav til regulering
B 38	Risaksla, Gravdal	E	Enebolig og tomannsbolig
B 39	Klokkarvika	E	Enebolig og tomannsbolig
B 40	Gravdal vest	E	Enebolig og tomannsbolig
B 41	Gravdal vest	E	Småhusbebyggelse eller lavblokk med inntil 4 boenheter
B 42	Gravdal vest	F	Krav til regulering
B 43	Abelveien, Gravdal	E	Småhusbebyggelse eller lavblokk med inntil 4 boenheter
B 44	Haugsmyra	E	Reguleringsplan Haugsmyra (plan-ID 200401) er gjeldende
B 45	Haugsveien	E	Småhusbebyggelse eller lavblokk med inntil 4 boenheter
B 46	Haug syd	E	Småhusbebyggelse eller lavblokk med inntil 4 boenheter
B 47	Haug syd	F	Reguleringskrav
B 48	Haugkrysset	E	Enebolig og tomannsbolig



B 52	Rønsvoll	E	Enebolig og tomannsbolig
B 53	Dønnvoll	F	Reguleringskrav
B 54	Blomsterhagen	E	Reguleringsplan Hagebyen (plan-ID 200604) og bebyggelsesplan Hagebyen B3-B4-B5 (plan-ID 200605) er gjeldende.
B 56	Sentrum nord	E	Småhusbebyggelse eller lavblokk med inntil 4 boenheter
B 57	Televeien/Elvegårdsv eien	E	Reguleringsplan Leknes lufthavn (plan-ID 200906) er gjeldende.
B 58	Himmelstein vest	E	Reguleringsplan Himmelstein vest (plan-ID 199901) er gjeldende.
B 59	Himmelstein	F	Reguleringskrav
B 60	Borga/Revbolan	E	Småhusbebyggelse eller lavblokk med inntil 4 boenheter
B 61	Torvhauan	E	Småhusbebyggelse eller lavblokk med inntil 4 boenheter
B 62	Torvhauan	F	Reguleringskrav. Reguleringsarbeid igangsatt (plan-ID 201703).
B 63	Leknes øst/Fygle	E	Småhusbebyggelse eller lavblokk med inntil 4 boenheter
B 66	Fygle sør	E	Småhusbebyggelse eller lavblokk med inntil 4 boenheter
B 67	Mjånes	E	Småhusbebyggelse eller lavblokk med inntil 4 boenheter
B 68	Mjåneset	E	Småhusbebyggelse eller lavblokk med inntil 4 boenheter
B 69	Sentrum sør	E	Småhusbebyggelse eller lavblokk med inntil 4 boenheter
B 70	Lekneskroken	E	Småhusbebyggelse eller lavblokk med inntil 4 boenheter
B 71	Haldsvågen	E	Småhusbebyggelse eller lavblokk med inntil 4 boenheter
B 72	Breidablikk	E	Reguleringsplaner Breidablikk (plan-ID 200713) og Breidablikk II (plan-ID 201102) er gjeldende.
B 73	Breidablikk III	F	Reguleringskrav
B 75	Sjøveien	E	Småhusbebyggelse eller lavblokk med inntil 4 boenheter
B 76	Leknessjøen	F	Reguleringsplan Havna – Leknessjøen (plan-ID 201310) er gjeldende.
B 77	Borge sørvest	F	Reguleringskrav
B 78	Borge	E	Småhusbebyggelse eller lavblokk med inntil 4 boenheter
B 79	Borge nord	F	Reguleringskrav
B 80	Borge sørøst	E	Småhusbebyggelse eller lavblokk med inntil 4 boenheter
B 81	Hagvågen nord	E	Enebolig og tomannsbolig
B 82	Hovdhaugen	F	Reguleringskrav
B 83	Hagvågen sørvest	E	Enebolig og tomannsbolig
B 84	Hagvågen sørøst	E	Enebolig og tomannsbolig
B 85	Folkneset	E	Enebolig og tomannsbolig
B 86	Hagbarholmen	E	Enebolig og tomannsbolig



B 87	Øyanvein - Vikanveien, Stamsund	E	Enebolig og tomannsbolig. Fradeling til sjøen kan tillates.
B 88	Myklevika	E	Enebolig og tomannsbolig
B 89	Svarholt nordvest	E	Småhusbebyggelse eller lavblokk med inntil 4 boenheter
B 90	Tabakken-Hellemyr	F	Reguleringskrav
B 91	Tabakkveien 40	E	Enebolig og tomannsbolig
B 92	Helle	E	Enebolig og tomannsbolig. Reguleringsplaner Hellesjyen (plan-ID 201304) og Hellesjyen II (plan-ID 201606) er gjeldende.
B 93	Aagård	E	Enebolig og tomannsbolig
B 94	Svarholt-Hartvågen vest	E	Småhusbebyggelse eller lavblokk med inntil 4 boenheter
B 96	Svarholt-Hartvågen øst	E	Småhusbebyggelse eller lavblokk med inntil 4 boenheter
B 97	Hella	E	Reguleringsplan Hella (plan-ID 200702) er gjeldende.
B 99	Halsan	E	Enebolig og tomannsbolig
B 100	J.M.Johansens vei 107-113	E	Enebolig og tomannsbolig. Områdereguleringsplan Ytre Stamsund, plan – ID 201806, er gjeldende.
B 101	Buøya	E	Enebolig og tomannsbolig. Områdereguleringsplan Ytre Stamsund, plan – ID 201806, er gjeldende.
B 102	Schønningbrygga, Stamsund	E	Områdereguleringsplan Ytre Stamsund, plan – ID 201806, er gjeldende.
B 103	J.M.Johansens vei 52-82	E	Enebolig og tomannsbolig
B 104	J.M.Johansens vei 36-38	E	Enebolig og tomannsbolig
B 105	Steineveien 3-11	E	Enebolig og tomannsbolig
B 106	J.M.Johansens vei 35-39	E	Enebolig og tomannsbolig
B 107	Rokkvika	E	Enebolig og tomannsbolig. Områdereguleringsplan Ytre Stamsund, plan – ID 201806, er gjeldende.
B 108	Hovedgården, Stamsund	E	Enebolig og tomannsbolig. Områdereguleringsplan Ytre Stamsund, plan – ID 201806, er gjeldende.
B 109	Skullbru	F	Reguleringskrav
B 110	Oppdøl	F	Reguleringskrav
B 111	Farstad	F	Reguleringskrav
B 112	Eltoft	F	Reguleringskrav
B 113	Unstad	F	Reguleringskrav. Arbeid med områderegulering Unstad (plan-ID 201809) igangsatt.
B 114	Vestresand	F	Reguleringskrav, tiltakenes konsekvenser for natur- og arealbruksverdier utredes og avbøtende tiltak vurderes i detaljreguleringsplan.
B 115	Sennesvik nordvest	F	Reguleringskrav
B 116	Sennesvik	F	Reguleringskrav
B 117	Sennesvik sør	F	Reguleringskrav
B 118	Stormyra	F	Reguleringskrav
B 119	Dønnavoll	F	Reguleringskrav

3.2 Fritidsbebyggelse

(§ 11-7 og § 11-10 punkt 2)

Bestemmelsene gjelder for alle områdene avsatt til fritidsformål i kommunen. Områder avsatt til fritidsbebyggelse er markert i plankartet med oransje.

Eksisterende	Fremtidig
--------------	-----------

Formål avsatt til fremtidig fritidsbebyggelse skal løses med utarbeidelse av detaljreguleringsplan eller områdeplan.

For eksisterende fritidsområder tillates oppføring av ny bebyggelse med tilhørende anlegg, samt deling av enkelttomter. Ved etablering av flere enn 2 nye fritidsboliger stilles det krav til utarbeidelse av detaljreguleringsplan.

Med mindre annet er fastsatt i reguleringsplan gjelder følgende:

- Fritidsbebyggelse tillates med inntil 150 m² BYA inkl. parkeringsareal og evt. uthus/garasje per tomt. Bruksareal i fritidsbolig skal ikke overstige 100 m² BRA.
- Det tillates kun en fritidsbolig per eiendom.
- Ny bebyggelse kan oppføres i to etasjer med maksimal mønehøyde 7,5 meter og maksimal gesimshøyde 6,5 meter over gjennomsnittsterreng rundt bygningen.
- Garasje/ uthus kan oppføres i en etasje med maksimal mønehøyde 4,5 meter og maksimal gesimshøyde 3,5 meter over gjennomsnittsterreng rundt bygningen.

Fritidsområder

Kode	Område	Eksisterende /Fremtidig	Bestemmelser
TF 1	Lilleeidet	E	Reguleringsplan Lilleeidholmen (plan-ID 200701) er gjeldende
TF 2	Vågan	E	Reguleringsplan Vågan hyttfelt (plan-ID 200601) er gjeldende. Krav til regulering for utvidelse
TF 3	Kleivan	E	
TF 4	Valbergøyan	E	Fradeling til sjøen kan tillates.
TF 5	Storfjordvannet	F	Krav til regulering
TF 6	Brandsholmen	E	
TF 7	Stormyra	E	Reguleringsplan Stormyra (plan-ID 201005) er gjeldende
TF 9	Lillehella, Sennesvik	F	Krav til regulering
TF 10	Odden	F	Krav til regulering
TF 11	Gjermesøy sør	E	Reguleringsplan Spannsteinsundet (plan-ID 201101) er gjeldende
TF 12	Gjermesøy nord	E	Reguleringsplan Spannsteinsundet (plan-ID 201101) er gjeldende
TF 13	Utsikten	E	Reguleringsplan Utsikten sjøhus (plan-ID 201212) er gjeldende
TF 14	Havnesiden	E	Reguleringsplan Havnesiden (plan-ID 200303) er gjeldende

TF 15	Sjøstrand	E	Reguleringsplan Sjøstrand (plan-ID 200502) er gjeldende
TF 16	Smiholmen	F	Krav til regulering
TF 17	Kartneset	F	Krav til regulering

3.3 Sentrumsformål

(§ 11-7 og § 11-10)

<i>Eksisterende</i>	<i>Fremtidig</i>
---------------------	------------------

I områder avsatt til sentrumsformål tillates forretninger, tjenesteyting, kontorer og boligbebyggelse. Innenfor sentrum tillates etablert bolig i etasjene fra og med 2. etg.

Områder for bybebyggelse skal være områder med høy bygningsmessig tetthet og med gode offentlige byrom (gater, plasser, torg og gårdsrom). Byutviklingsprosjekter skal utformes slik at de tilrettelegger for kommunikasjon, bevegelse og sikt mellom byområdene. Ved byutvikling i bybebyggelsesområder kan det tilrettelegges for store funksjoner, men det skal samtidig sikres at bebyggelsen har en menneskelig skala.

Byutviklingsprosjekter som grenser mot eksisterende bebyggelse innenfor foreslått byggenrese skal utformes med hensyn til denne bebyggelsen, hva gjelder både høyder og proporsjoner.

I områder for sentrumsformål og bybebyggelse bør det legges til rette for kombinasjon av virksomheter og boliger, med virksomheter på gateplan. Ved boligfortetting i bygeområder for sentrumsformål og bybebyggelse bør det vektlegges en variert boligstruktur.

- I 1. etasje mot offentlig gate eller plass tillates bare forretning og publikumsrettet virksomhet.
- Innenfor områder for sentrumsformål skal det utarbeides reguleringsplan før det kan gis tillatelse til nye tiltak etter pbl. § 1-6. Reguleringskrav gjelder ikke for mindre utvidelse / endring av eksisterende godkjent virksomhet.

Sentrumsområder

Kode	Område	Bestemmelser
S 1	Leknes sentrum	
S 2	Gravdal sentrum	

3.4 Forretninger

(§ 11-7 og § 11-10)

<i>Eksisterende</i>	<i>Fremtidig</i>
---------------------	------------------

Områder avsatt til forretning skal benyttes til forretningsvirksomhet.

Innenfor områder for forretningsformål skal det utarbeides reguleringsplan før det kan gis tillatelse til nye tiltak etter pbl. § 1-6.

Reguleringskrav gjelder ikke for mindre utvidelse / endring av eksisterende godkjent virksomhet.

Forretningsområder

Kode	Område	Eksisterende/ Fremtidig	Bestemmelser
F 1	Lofoten handelspark	E	Reguleringsplan Lofoten handelspark (plan-ID



			201501) er gjeldende
F 2	Lofoten handelspark sørvest	F	Reguleringskrav. Reguleringsarbeid igangsatt (plan-ID 201815). Handelsområde for plasskrevende varer og plasskrevende butikker. Utnyttelse fastsettes i byplan/reguleringsplan. Krav til utredning av ny vei som binder sammen Idrettsgata og Sjøveien som adkomstvei.
F 3	Gamle Bohus	E	
F 4	Fargerike, Fygle	E	
F 5	Brekken elektro, Ballstad	E	
F 6	Vestresand	E	
F 7	Leknessjøen	E	
F 8	Steinekrysset, Stamsund	E	

3.5 Offentlig eller privat tjenesteyting

(§§ 11-7, 11-10 og 11-9 punkt 8)

Eksisterende

Fremtidig

Områdene skal benyttes til offentlig eller privat tjenesteyting – barnehage, undervisning, institusjon, kirke/annen religionsutøvelse, forsamlingslokale, administrasjon og annen offentlig eller privat tjenesteyting samt underformål til disse.

Innenfor områder for offentlig eller privat tjenesteyting skal det utarbeides reguleringsplan før det kan gis tillatelse til nye tiltak etter pbl.

§ 1-6. Reguleringskrav gjelder ikke for mindre utvidelse / endring av eksisterende godkjent virksomhet.

Områder med tjenesteyting

Kode	Område	Eksisterende / Fremtidig	Bestemmelser
OPT 1	Ballstad skole	E	
OPT 2	Ballstad barnehage	E	
OPT 3	Ballstad ungdomshus	E	
OPT 4	Nye Kakhaugen barnehage, Ballstad	E	
OPT 5	Buksnes kirke	E	
OPT 6	Buksnes bedehus	E	
OPT 7	Buksnes skole	E	
OPT 8	Landsforening for trafikkskadde	E	
OPT 9	Sikkerhetssenter, Gravdal	E	Reguleringsplan Sikkerhetssenter (plan-ID 201213) er gjeldende
OPT 10	Fiskerifagskole	E	
OPT 11	Risaksla barnehage	E	
OPT 12	Gravdal sykehus	E	
OPT 13	Gravdal barnehage	E	Krav til regulering for fremtidig utvidelse
OPT 14	Gravdal grendehus	E	
OPT 15	Sund ungdomshus	E	
OPT 16	Jehovas vitne	E	

	menighetshus		
OPT 17	Storeidet bedehus	E	Krav til regulering for fremtidig utvidelse
OPT 18	Hol kirke	E	
OPT 19	Bolle barnehage	E	
OPT 20	Haukland servicebygg	F	Krav til regulering
OPT 21	Uttakleiv grendehus	E	
OPT 22	Odd Fellow	E	
OPT 23	Oppdøl grendehus	E	
OPT 24	Oppdøl Montessoriskole	E, F	
OPT 25	Unstad grendehus	E	
OPT 26	Unstad servicebygg	F	Krav til regulering. Inngår i områderegulering Unstad (planID) Reguleringskrav . Arbeid med områderegulering Unstad (plan-ID 201809) igangsatt.
OPT 27	Eltoft Montessoriskole	E	
OPT 28	Eltoft barnehage	E	
OPT 29	Bøstad skole	E	
OPT 30	Bøstad vikingbarnehage	E	
OPT 31	Lofotr vikingmuseum	E	
OPT 32	Borge kirke	E	
OPT 33	Skytterhuset Torvdalshalsen	E	
OPT 34	Haukland ungdomshus	E	
OPT 35	Knutstad kapell	E	
OPT 36	Galleri 1599, Limstrand	E	
OPT 37	Lekeland, Lyngedal	E	
OPT 38	Valberg kirke	E	
OPT 39	Valberg skole	E	
OPT 40	Skogstjerna ungdomshus, Skokkelvika	E	
OPT 41	Stamsund kirke	E	
OPT 42	Svarholt skole	E	
OPT 43	Tommeliten barnehage	E	
OPT 44	Dag- og velferdssenter, Stamsund	E	
OPT 45	Gamle Åsen skole	E	
OPT 46	Trollknausen barnehage	E	
OPT 47	Gimle – Teater Nord	E	
OPT 48	EG -Teater	E	
OPT 49	Storfjord skole	E	
OPT 50	Sennesvik bedehus	E	
OPT 51	Sennesvik ungdomshus	E	



OPT 52	Skaftnes museum	E	
OPT 53	Fygle skole	E	
OPT 54	Arken barnehage, Fygle	E	
OPT 55	Vestvågøy museum, Fygle	E	
OPT 56	Gamle Kvalnes skole (ungdomshus)	E	
OPT 57	Storfjord gård, kloster og kapell	E	
OPT 58	Fygle barnehage	E	
OPT 59	Lofotkraft - kontor	E	
OPT 60	Lofotkraft - sekundærstasjon	E	
OPT 61	Lekneshagen sykehjem og Multemyra barnehage	E	
OPT 62	Lynghaugen barnehage	F	Krav til regulering. Området skal eventuell brukes som fremtidig skoleområde
OPT 63	Bjørnhaugen barnehage	E	
OPT 64	Brannstasjon	E	Reguleringsplan 4. armen (plan-ID 201406) er gjeldende
OPT 65	Betel, menighetshus	E	Reguleringsplan 4. armen (plan-ID 201406) er gjeldende
OPT 66	Skolekvartalet	E	Reguleringsplan Vest-Lofoten VGS (plan-ID 201305) er gjeldende
OPT 67	Buksnes menighetshus, Leknes	E	
OPT 68	Marihøna barnehage	E	
OPT 69	Bo- og servicesenter	E	
OPT 70	UL Ørnen, ungdomshus	E	
OPT 71	Skautrollet barnehage	E	
OPT 72	Skolebygget, Mjåneset	E	
OPT 73	Skifjord, gamle ungdomshus	E	
OPT 74	Eggum grendehus	E	

3.6 Fritids- og turistformål

(§ 11-7, § 11-10 og § 11-9 punkt 8)

Eksisterende

Fremtidig

Det er avsatt områder til fritids- og turistformål til kommersiell utleie og næringsvirksomhet. For områder avsatt til fritids- og turistformål skal det utarbeides detaljreguleringsplan før det kan gis tillatelse til nye tiltak etter pbl. § 1-6.

Reguleringskrav gjelder ikke for mindre utvidelse / endring av eksisterende godkjent virksomhet eller etablering av maksimalt 2 utleieenheter.

Spikertelt/tilbygg på campingbil/vogn på områder avsatt til campingformål skal ikke være lengre eller høyere enn campingvognen/campingbilen, og ikke dypere enn 3 m. Maks tillatt bebygd areal settes til BYA=15m². Farge- og materialvalg skal tilpasses omgivelsene.

Fritids- og turistområder

Kode	Område	Eksisterende / Fremtidig	Bestemmelser
FT 1	Gjermesøy nord	E	Reguleringsplan Spannsteinsundet (planID 201101) er gjeldende
FT 2	Hattvika turistsenter	E	Reguleringsplanarbeid for utvidelse er igangsatt (planID 201505)
FT 3	Gjermesøy turistanlegg	F	Krav til regulering. Reguleringsarbeid er igangsatt (planID 201805)
FT 4	Ramnvisa rorbu	E	
FT 5	Hemmingodden rorbu	E	Reguleringsarbeid for utvidelse er igangsatt (plan-ID 201813)
FT 6	Kjeøya	F	Krav til regulering
FT 7	Unstad Arctic surf	E	
FT 8	Unstad camping	F	Reguleringskrav . Arbeid med områderegulering Unstad (plan-ID 201809) igangsatt.
FT 9	Skreda	E	Reguleringsplan Skreda (plan-ID 201607) er gjeldende
FT 10	Flæsa	F	Reguleringskrav. Hotell eller annen overnattingsbedrift / turishytter
FT 11	Eggum havn	F	Reguleringskrav
FT 12	Borgtun	F	Reguleringskrav
FT 14	Strandbakken camping	E	Reguleringsplan Caravanplass Knutstad (plan-ID 200102) er gjeldende
FT 15	Borge Hostel	F	Eksisterende bygningsmasse kan bruksendres til overnatting uten reguleringskrav
FT 16	Alstad turistsenter	E	
FT 17	Midnattsol camping	F	Reguleringsplan Lofoten midnattsol camping (plan-ID 200901) er gjeldende
FT 18	Malnes camping	E	Reguleringsplan Caravanplass Malnes (plan-ID 200501) er gjeldende
FT 19	Skokkelvikøyan	F	Reguleringskrav
FT 20	Brustranda camping	F	Reguleringskrav
FT 21	Justad	F	Reguleringskrav

FT 23	Stamsund vandrerrhjem	E	
FT 24	Buøya	F	Reguleringskrav
FT 25	Steine rorbu	E	
FT 26	Storfjord camping	E	
FT 27	Ure rorbucamp	E	Reguleringsplan Ure rorbucamp (plan-ID 201608) er gjeldende
FT 28	Ure rorbu	E	
FT 29	Statles rorbusenter, Mortsund	E	

3.7 Råstoffutvinning

(§§11-7 og 11-9 punkt 1)

Eksisterende	Fremtidig
--------------	-----------

Formålet omfatter eksisterende og nye områder for råstoffutvinning:

- Det stilles krav om reguleringsplan for nye masseuttak. Det samme gjelder ved vesentlig utviding av eksisterende masseuttak.
- Det er krav om konsesjon med driftsplan for alle uttak på mer enn 10 000 kubikkmeter. Driftsplan utfyller reguleringsplan ved å ivareta bergfaglig forsvarlig drift, konkrete sikringstiltak, og avslutning av uttaket som et grunnlag for ønsket etterbruk. Drift skal skje i henhold til bestemmelser i mineralloven med gjeldende forskrifter, samt vilkår i tillatelse etter loven. Direktoratet for mineralforvaltning (DMF) er myndighet etter mineralloven.
- Krav til håndtering av rene masser
- Krav til håndtering av forurensende masser

Råstoffutvinning

Massetak skal til enhver tid sikres slik at det ikke oppstår fare for fallulykker.

- Innenfor formålsområdet kan det i driftsfasen føres opp konstruksjoner og bygninger i tilknytning til driften. Slike konstruksjoner, bygninger, anleggsmateriell og maskiner skal fjernes når driften avsluttes.
- Igangsettelse, driftsfasen og avslutning av massetak skal skje etter godkjent reguleringsplan hvor området gis en best mulig utnyttelse og landskapsmessige tilpasning.
- Reguleringsplanen skal utrede tiltakets nær- og fjernvirkning, og dertil egnede avbøtende tiltak.
- Ved regulering til råstoffutvinning skal etterbruk være angitt.
- Masseuttak i steinur må sikres slik at det ikke oppstår fare for steinras som kan påføre skader på mennesker og bygninger nedenfor uttaksområdet. Tiltakshaver plikter å gjøre en fortløpende risikovurdering. I steinur skal skråningene plastres med stein slik at området bærer preg av å være en steinur også etter at uttaket er avsluttet. Der forholdene ligger til rette for det, skal tiltakshaver i driftsfasen fortløpende rehabilitere området.
- Utslipp av støy og støv skal ligge innenfor rammene til Statens forurensningstilsyn (SFT). Kommunen kan gi pålegg om støy- og støvdempende tiltak.
- Det kan gis særlige bestemmelser om tidspunkt for bl.a. boring, sprenging, knusing og transport.
- Tiltakshaver kan pålegges å gjennomføre støy- og støvmålinger under drift for å dokumentere at kravene jf. forskrift om begrenset av forurensning (kap.30) tilfredsstilles.

Boring, sprenging og knusing kan kun foregå i tidsrommet:

- mellom kl. 07.00 og 18.00 på hverdager
- mellom kl. 07.00 og 18.00 på lørdager eller dagen før helligdager

Transport av masser kan kun foregå i tidsrommet:

- mellom kl. 07.00 og 22.00 på hverdager
- mellom kl. 07.00 og 20.00 på lørdager og dagen før helligdager

Områder med råstoffutvinning

Kode	Område	Eksisterende / Fremtidig	Bestemmelser
R 1	Tussan (Hestneset)	E	Reguleringskrav for videre uttak. Krav til avslutningsplan. Mulig etterbruk: øvelsesfelt for brannvesenet eller mellomlagringsdeponi for rene masser, landbruksjord eller snø.
R 2	Bolle	E	Reguleringsplan (plan-ID 200808)
R 3	Vian	E	Reguleringsplan (plan-ID 200301)
R 4	Nedre Voll	E	Reguleringskrav for videre uttak. Krav til avslutningsplan. Mulig etterbruk: landbruksareal
R 5	Nykmark	E	Reguleringsplan (plan-ID 199803)
R 6	Tangstad	E	Reguleringskrav for videre uttak. Krav til avslutningsplan
R 9	Nedre Vold	F	Reguleringskrav

3.8 Næringsbebyggelse

(§§ 11-7 og 11-10)

Eksisterende

Fremtidig

Formålet næringsbebyggelse gjelder for kontor, hotell, bevertning, industri, håndverk, lager og annen næringsvirksomhet.

Innenfor områder for næringsbebyggelse skal det utarbeides reguleringsplan før det kan gis tillatelse til nye tiltak etter pbl. § 1-6. Reguleringskrav gjelder ikke for mindre utvidelse / endring av eksisterende godkjent virksomhet.

Det skal legges opp til en effektiv arealutnyttelse for nye næringsarealer gjennom bruk av reguleringsbestemmelser og i tomtedelingssaker.

Generelle krav til arealbruk av næringsarealer:

- For områder avsatt til industri/lager, skal kontordelen tilknyttet dette være underordnet
- Andelen kontorflate skal være mindre enn arealet på bakkeplan til Lager/Industri for hver virksomhet i bygget. For spesielle virksomheter med dokumentert behov for utvendig lagerplass av annet enn kjøretøy, kan dette bli regnet som lager.
- Varelevering: Det skal sikres gode trafikksikre forhold for varelevering. Varelevering skal skje på egen eiendom. Alminnelig varetransport må sikres mot at det oppstår farlige situasjoner og slik at myke trafikanter og sjåførens arbeidsmiljø ivaretas på en god måte. Det vises til teknisk forskrifts krav til utforming, adkomst, parkering, oppstillingsplass og varemottak.
- Avfallshåndtering: Avfallsanlegg skal etableres på egen eiendom. Areal for avfallsløsning skal være inntegnet i plankart til reguleringsplan.
- Utelagring: Utelagring av materialer, bildekk, søppelkontainere og lignende kan bare tillates dersom funksjonene skjermes med vegetasjon, gjerde eller overdekning med tak.
- Skjermingstiltak skal godkjennes av kommunen og gjennomføres samtidig med bebyggelsen.

Næringsområder

Kode	Område	Eksisterende / Fremtidig	Bestemmelser
N 1	Kræmmervika/ Bertelvika	E	Fiskeindustri
N 2	Ballstadlandet øst	E	Fiskeindustri, mot fv. kan det også etableres bolig
N 3	Ballstadlandet	E	Industri- og næringsområde
N 4	Reinsjøen	E, F	Fiskeindustri. 1. etasje forbeholdes næringsaktivitet. I 2. etasje kan det tillates leiligheter i tilknytning til virksomheten. Reguleringskrav for fremtidige arealer
N 5	Gullholmen, Ballstadøy	E	Fiskeindustri / sjømatproduksjon. 1. etasje forbeholdes næringsaktivitet. I 2. etasje kan det tillates leiligheter i tilknytning til virksomheten.
N 6	Ballstad slip	E, F	Verft. Reguleringskrav for fremtidige arealer
N 7	Fryseriveien, Ballstadøy	E	Fiskeindustri
N 8	Hattvikholmen	E	Tranproduksjon
N 9	Bergland, Skarskjyen	E	Fiskeindustri. Reguleringsplan Bergland (Plan-ID 200002) er gjeldende
N 10	Industriveien Gravdal	E	Lager, maskinentreprenør, kontor, håndverk
N 11	Gravdal havn	E	Industriområde. Fritids- og turistformål / tjenesteyting kan etableres i eksisterende bebyggelse
N 12	Storeidøya	E	Reguleringsarbeid igangsatt (plan-ID 201901)
N 14	Storeidøya nordvest	F	Reguleringskrav
N 17	Storeidet	E, F	Reguleringskrav for framtidige områder. Reguleringsarbeid igangsatt (plan-ID 201808)
N 18	Mjåneset industriområde	E	Bilverksted, biloppuggeri, maskinentreprenør
N 19	Fyglefjæra	E, F	Matproduksjon. Reguleringskrav for fremtidige områder
N 20	Gatekjøkkenet	E	Beverting
N 21	Lilandskrysset	E	Lager, kontor, maskinentreprenør
N 22	Eggum havn	E	Fiskeindustri
N 23	Strømgård	E	Bensinpumpe
N 25	Limstrand	E	Lager, kontor, maskinentreprenør
N 26	Brustranda	E	Bilverksted, bensinstasjon, håndverk
N 27	Skifjordmarka	E, F	Lager, kontor, maskinentreprenør. Reguleringsplan Myklevik masseuttak (plan-ID 201602) er gjeldende. Reguleringskrav for fremtidige områder
N 28	Yttervikveien, Stamsund	E	Bilverksted, bilutleie
N 29	Trållerrederi	E	Fiskeindustri. Områdereguleringsplan Ytre Stamsund (plan-ID 201806) er gjeldende
N 30	Bakervika	E	Fiskeindustri. Områdereguleringsplan Ytre Stamsund (plan-ID 201806) er gjeldende
N 31	Stamsund fisk	E	Fiskeindustri. Områdereguleringsplan Ytre Stamsund (plan-ID 201806) er gjeldende
N 32	Fiskarheimen Havly	E	Beverting / overnatting. Områdereguleringsplan Ytre Stamsund (plan-ID 201806) er gjeldende



N 33	Stamsund hotell	E	Hotell. Områdereguleringsplan Ytre Stamsund (plan-ID 201806) er gjeldende
N 34	Steineveien/ Rokkvika	E	Hjellområde. Områdereguleringsplan Ytre Stamsund (plan-ID 201806) er gjeldende
N 35	Skjærbygga	E	Beverting. Områdereguleringsplan Ytre Stamsund (plan-ID 201806) er gjeldende
N 36	Rokkvika	E	Lager. Områdereguleringsplan Ytre Stamsund (plan-ID 201806) er gjeldende
N 37	Hurtigrutehavn	E	Områdereguleringsplan Ytre Stamsund (plan-ID 201806) er gjeldende
N 38	Tørnholmen	E	Områdereguleringsplan Ytre Stamsund (plan-ID 201806) er gjeldende
N 39	Langsundet	F	Reguleringskrav
N 40	Smiholmen	E	Fiskeindustri. Områdereguleringsplan Ytre Stamsund (plan-ID 201806) er gjeldende
N 42	Grindøya, Steine	E	Oppdrett
N 43	Ure	E	Oppdrett
N 44	Lofoten sjøprodukter, Mortsund	E	Fiskeindustri/ oppdrett. Utvidelse av eksisterende virksomhet og etablering av turistvirksomhet krever reguleringsplan
N 45	Buvika, Mortsund	E	Fiskeindustri, oppdrett, hjellplass
N 46	Hagstua	E	Overnatting, bevertning

Retningslinjer:

Ved fradelinger i næringsområder hvor det på forhånd ikke er fastsatt en bestemt tomteinndeling, skal det sammen med søknaden om fradeling vedlegges en situasjonsplan som viser hvordan eiendommen skal utnyttes. Bebyggelse og adkomst, kjøreareal og grøntareal og ev. fremtidige utbyggingsplaner skal fremgå av forslaget.

Næringsområder skal tilrettelegges for adkomst til fots og på sykkel, og adkomstsoner skal være trygge og atskilt fra biltrafikk. Det skal i reguleringsplan/byggesøknad for ny næringsbebyggelse redegjøres for materialbruk, farger og belysning.

3.9 Idrettsanlegg

(§ 11-7 og § 11-10)

Eksisterende

Fremtidig

Områder avsatt til idrettsanlegg skal benyttes til idrettsformål.

Innenfor områder for idrettsanlegg skal det utarbeides reguleringsplan før det kan gis tillatelse til nye tiltak etter pbl. § 1-6.

Mindre utvidelse og endring av eksisterende godkjente anlegg kan godkjennes uten regulering dersom tiltaket ikke medfører vesentlige konsekvenser for miljø og samfunn.

Idrettsområder:

Kode	Område	Eksisterende / Fremtidig	Bestemmelser
IA 1	Ballstad kunstgressbane	E	
IA 2	Gravdal kunstgressbane	E	
IA 3	Lofoten travpark	E	Reguleringsplan Svanvatnet Travpark, plan - ID 200302, er gjeldende.
IA 4	Lofothallen med tilhørende idrettspark	E	
IA 5	Lekneshallen og svømmehall	E	Reguleringsplan Vest – Lofoten VGS og Lekneshallen (plan – ID 201305) er gjeldende.
IA 6	VGS idrettsanlegg	E	Reguleringsplan Vest – Lofoten VGS og Lekneshallen (plan – ID 201305) er gjeldende.
IA 7	Blesthallen og kunstgressbane	E	
IA 8	Borg skianlegg	E	
IA 9	Slydalen skytebane	E	
IA 10	Evjen motorcrossbane	E	
IA 11	Lofoten ski- og snowboardsenter	E	
IA 12	Stamsund kunstgressbane	E	
IA 13	Stamsund idrettshall	F	Reguleringskrav.
IA 15	Hagskaret hoppbakken	E	
IA 16	Skifjord leirduebane	F	Reguleringskrav. Reguleringsarbeid igangsatt (plan – ID 201807).

3.10 Andre typer bebyggelse og anlegg

(§§ 11-7 og 11-10)

Eksisterende

Fremtidig

Områder med andre typer bebyggelse og anlegg:

Kode	Område	Eksisterende / Fremtidig	Bestemmelser
AB 1	Gjermesøy	E	Fiskehjell
AB 2	Kræmmervika	E	Fiskehjell
AB 3	Hattvika	E	Fiskehjell
AB 4	Ballstadøy	E	Kommunalteknikk, renseanlegg
AB 5	Skotnesosen	E	Fiskehjell
AB 6	Skotnessjøen	E	Fiskehjell
AB 7	Borgosveien, Ballstad	E	Naust
AB 8	Skotnesvatnet	E	Speiderhytte
AB 9	Skarskyen	E	Naust
AB 10	Gjerstad	E	Naust
AB 11	Tussan	F	Naust
AB 12	Uttakleiv	E	Naust
AB 13	Unstad	E	Naust
AB 14	Hagvåg, Bøstad	F	Naust
AB 15	Evjen	E	Vannbehandlingsanlegg
AB 16	Vikvannet	E	Vannbehandlingsanlegg
AB 17	Vestresand	F	Naust
AB 18	Val	F	Naust
AB 19	Kvalnes	F	Naust
AB 20	Haugen	E	Renovasjonsanlegg
AB 21	Malnes	F	Naust
AB 22	Finnhamn	E	Naust – småbåthavn landdel
AB 23	Valberg havn	E	Naust – småbåthavn landdel
AB 24	Skifjordmarka	F	Øvelsesfelt brann/deponi
AB 25	Skifjordmarka	F	Øvelsesfelt brann
AB 26	Naustveien, Stamsund	E, F	Naust
AB 27	Nilsvika, Stamsund	F	Naust – småbåthavn landdel
AB 28	Halsan, Stamsund	F	Høydebasseng
AB 29	Steine	E	Fiskehjell
AB 30	Steine	E	Fiskehjell
AB 31	Steine	E	Naust
AB 32	Steine	E	Naust
AB 33	Mortsund	E	Fiskehjell
AB 34	Haug	E	Høydebasseng
AB 35	Ballstad	E	Høydebasseng
AB 36	Gravdal	E	Transformator
AB 37	Eggum	F	Fiskehjell

3.11 Grav- og urnelund

(§ 11-7 og § 11-10)

Eksisterende

Fremtidig

Områder avsatt til grav- og urnelund skal benyttes til gravlund eller urnelund.

Områder med grav- og urnelund:

Kode	Område	Eksisterende/ Fremtidig	Bestemmelser
GU 1	Buksnes kirkegård	E, F	Før utvidelsen skal det utarbeides detaljplan og kirkegårdsplan som regulerer gravplassering, urnelund, parkareal, stier, nødvendige bygg etc. Kulturminner i området må ivaretas i samråd med kulturminnemyndigheten
GU 2	Borge kirkegård	E, F	Før opparbeidelse av utvidelsen skal det utarbeides detaljplan og kirkegårdsplan som regulerer gravplassering, urnelund, parkareal, stier, nødvendige bygg etc. Kulturminner i området må ivaretas i samråd med kulturminnemyndigheten
GU 3	Stamsund urnelund	E, F	Før opparbeidelse av utvidelsen skal det utarbeides detaljplan og kirkegårdsplan som regulerer gravplassering, urnelund, parkareal, stier, nødvendige bygg etc. Kulturminner i området må ivaretas i samråd med kulturminnemyndigheten
GU 4	Vik kirkegård	E	Ingen utvidelse
GU 5	Voll kirkegård	E, F	Ved utvidelse skal det utarbeides kirkegårdsplan som regulerer gravplassering og stier
GU 6	Unstad kirkegård	E	Ingen utvidelse
GU 7	Sand kirkegård	E, F	Ved utvidelse skal det utarbeides kirkegårdsplan som regulerer gravplassering og stier
GU 8	Smedvik kirkegård	E, F	Ved utvidelse skal det utarbeides kirkegårdsplan som regulerer gravplassering og stier
GU 9	Malnes kirkegård	E, F	Ved utvidelse skal det utarbeides kirkegårdsplan som regulerer gravplassering og stier
GU 10	Valberg kirkegård	E	Ingen utvidelse
GU 11	Skifjord kirkegård	E, F	Ved utvidelse skal det utarbeides kirkegårdsplan som regulerer gravplassering og stier
GU 12	Sennesvik gamle kirkegård	E	Ingen utvidelse
GU 13	Sennesvik kirkegård	E, F	Ved utvidelse skal det utarbeides kirkegårdsplan som regulerer gravplassering og stier
GU 14	Petvik kirkegård	E, F	Ved utvidelse skal det utarbeides kirkegårdsplan som regulerer gravplassering og stier

3.12 Kombinert bebyggelse og anleggsformål

(§ 11-7 og § 11-10)

Eksisterende	Fremtidig
--------------	-----------

Innenfor områder for kombinert bebyggelse og anleggsformål skal det utarbeides reguleringsplan før det kan gis tillatelse til nye tiltak etter pbl. § 1-6. Reguleringskravet gjelder ikke for mindre utvidelse/ endring av eksisterende godkjent virksomhet

Områder med kombinert bebyggelse og anlegg:

Kode	Område	Eksisterende / Fremtidig	Bestemmelser
KBA 1	Kræmmervika	E	Beverting, fritids – og turistformål, bolig, fritid, overnatting/hotell. Eksisterende fiskeriaktivitet må ivaretas.
KBA 2	Ballstadlandet	E	Bolig, fritids – og turistformål. 1 etasje skal forbeholdes forretninger, kontor og tjenesteyting, håndverk.
KBA 3	Fryseriveien	E	Forretning, fritids – og turistformål, bolig, tjenesteyting. 1 etasje skal forbeholdes forretninger, kontor, tjenesteyting, håndverk.
KBA 4	Sjøstrand	E	Fiskeri, fritids – og turistformål, overnatting. Reguleringsplan Sjøstrand (plan – ID 200502) er gjeldende.
KBA 5	Moloveien	E	Fiskeri, fritids – og turistformål, servering, fritidsbolig. Reguleringsplan Solsiden brygge (plan – ID 201105) er gjeldende.
KBA 6	Reineholmen	F	Bolig, forretning, tjenesteyting, overnatting, fiskeri. Reguleringskrav. Reguleringsarbeid igangsatt (plan – ID 201820).
KBA 7	ASVO	E, F	Håndverk, tjenesteyting, forretning, kontor.
KBA 8	Borg overnatting	E	Overnatting/hotell, tjenesteyting.
KBA 9	Borg	E	Bolig, forretning, tjenesteyting.
KBA 10	Borgtun	E, F	Beverting, fritids – og turistformål, tjenesteyting, forretning, håndverk.
KBA 11	Bøstad	E, F	Bolig, forretning, tjenesteyting, verksted –, håndverks – og lagervirksomhet
KBA 12	Bøstad/Hartvågen	E	Bolig, forretning, tjenesteyting, verksted –, håndverks – og lagervirksomhet
KBA 13	Hartvågen	E	Bolig, forretning, tjenesteyting, verksted –, håndverks – og lagervirksomhet
KBA 14	Haukland skole	E	Forretning, tjenesteyting, verksted –, håndverks – og lagervirksomhet
KBA 15	Kleivan	E	Bolig, fritidsbebyggelse, tjenesteyting, fiskerinæring, beverting, forretning
KBA 16	Vestresand	F	Bolig, fritidsbebyggelse, tjenesteyting, fiskerinæring, beverting, forretning, overnatting
KBA 17	Steine	E	Forretning, fritids – og turistformål, bolig
KBA 18	Mortsund	E	Bolig, fiskeindustri, fritids – og turistformål, fritidsbolig

KBA 19	Mortsundholmen	E	Bolig, fiskeindustri, fritids – og turistformål
KBA 20	Haugsmyra	E	Bolig, forretning, tjenesteyting
KBA 21	Storeidet	E	Bolig, kontor
KBA 22	Storgata 121 – 125	E	Bolig, forretning, kontor, tjenesteyting, lager
KBA 23	Valsetveien 1 + 2	E	Bolig, forretning, kontor, tjenesteyting, lager
KBA 24	Næringsshagen	E	Bolig, forretning, kontor, tjenesteyting, lager
KBA 25	Sjøveien 7 – 12	E	Bolig, forretning, kontor, tjenesteyting, lager
KBA 26	Sjøveien 22	E	Bolig, kontor
KBA 27	Fygle	E	Bolig, forretning, kontor, tjenesteyting, lager, håndverk
KBA 28	Lufthavnveien sør	E	Næring, forretning for plasskrevende varegrupper. Reguleringsplan skal ivareta de trafikale forhold til E 10, kryssing av myke trafikanter og utforming av adkomst. Nødvendige tiltak skal være gjennomført før det gis brukstillatelse. Reguleringsplan E10 x Lufthavnveien (plan – ID 201503) er gjeldende.
KBA 29	Lufthavnveien nord	E	Næring, forretning for plasskrevende varegrupper. Reguleringsplan skal ivareta de trafikale forhold til E 10, kryssing av myke trafikanter og utforming av adkomst. Nødvendige tiltak skal være gjennomført før det gis brukstillatelse. Reguleringsplan E10 x Lufthavnveien (plan – ID 201503) er gjeldende.
KBA 30	Bolleveien	F	Reguleringskrav. Næring, forretning for plasskrevende varegrupper. Reguleringsplan skal ivareta de trafikale forhold til E 10, kryssing av myke trafikanter og utforming av adkomst. Nødvendige tiltak skal være gjennomført før det gis brukstillatelse.
KBA 31	Leirvik, Skaftnes	E	Fiskerinæring, bevertning, fritidsbolig, bolig, overnatting
KBA 32	Åsen, Stamsund	E	Bolig, kontorer, tjenesteyting
KBA 33	Joker, Stamsund	E	Forretning, kontor, tjenesteyting, håndverk
KBA 34	JMJ. 156 – 162	E	Forretning, kontor, bolig
KBA 35	Hartvågen	E	Fiskerinæring, lager, bolig
KBA 36	Vaglesvingen ytre	E	Bolig og fritidsbolig. Områdereguleringsplan Ytre Stamsund (plan – ID 201806) er gjeldende.
KBA 37	Vaglesvingen indre	E	Bolig og fritidsbolig. Områdereguleringsplan Ytre Stamsund (plan – ID 201806) er gjeldende.
KBA 38	Stamsund spiseri	E	Bolig og forretning. Områdereguleringsplan Ytre Stamsund (plan – ID 201806) er gjeldende.
KBA 39	Buøyveien	F	Industri, håndverk, lager, bolig. 1. etasje skal forbeholdes næringsvirksomhet
KBA 40	Litl Buøya	E	Fritidsbolig, fritids – og turistformål. Områdereguleringsplan Ytre Stamsund (plan – ID 201806) er gjeldende.
KBA 41	Yttervik rorbu	E	Fritidsbolig, fritids – og turistformål. Områdereguleringsplan Ytre Stamsund (plan – ID 201806) er gjeldende.
KBA 42	Hjellskjær, Yttervik	E	Bolig og fritidsbolig.
KBA 43	Tørnholmen nord	E	Fritidsbolig, kontor, forretning, fritids – og turistformål, bevertning og fiskerinæring.

			Områdereguleringsplan Ytre Stamsund (plan – ID 201806) er gjeldende.
KBA 44	Tørnholmen sør	F	Fritidsbolig, kontor, forretning, fritids – og turistformål. Områdereguleringsplan Ytre Stamsund (plan – ID 201806) er gjeldende.
KBA 45	Gml. Justadbutikk	E	Bolig og forretning. Områdereguleringsplan Ytre Stamsund (plan – ID 201806) er gjeldende.
KBA 46	JMJ.vei 57 – 63	E	Fritidsbolig, fritids – og turistformål. Områdereguleringsplan Ytre Stamsund (plan – ID 201806) er gjeldende.
KBA 47	JMJ.vei 49 – 55	E	Fritidsbolig, fritids – og turistformål. Områdereguleringsplan Ytre Stamsund (plan – ID 201806) er gjeldende.
KBA 48	Tankholmen	E	Forretning, kontor, industri og fritidsbolig. Områdereguleringsplan Ytre Stamsund (plan – ID 201806) er gjeldende.
KBA 49	Burekka	E	Fritidsbolig, fritids – og turistformål. Områdereguleringsplan Ytre Stamsund (plan – ID 201806) er gjeldende.
KBA 50	Figurteateret	E	Bolig, forretning, kontor. Områdereguleringsplan Ytre Stamsund, plan – ID 201806, er gjeldende.
KBA 51	Gml. rådhus	E	Bolig, fritidsbolig, kontor, forretning, overnatting, bevertning og tjenesteyting. Områdereguleringsplan Ytre Stamsund (plan – ID 201806) er gjeldende.
KBA 52	JMJ.vei 18 – 32	E	Bolig, forretning. Områdereguleringsplan Ytre Stamsund (plan – ID 201806) er gjeldende.
KBA 53	Skjæret	E	Fritidsbolig, bolig, fritids – og turistformål. Områdereguleringsplan Ytre Stamsund (plan – ID 201806) er gjeldende, men bruksendring til bolig kan tillates.
KBA 54	Coop	E	Forretning, kontor. Områdereguleringsplan Ytre Stamsund (plan – ID 201806) er gjeldende.
KBA 55	JMJ – kontorlokaler	E	Forretning, kontor. Områdereguleringsplan Ytre Stamsund (plan – ID 201806) er gjeldende.
KBA 56	Fabrikken	E	Forretning, kontor, tjenesteyting. Områdereguleringsplan Ytre Stamsund (plan – ID 201806) er gjeldende.
KBA 57	Gundersenvei, Gravdal	E	Forretning, kontor, industri, bolig
KBA 58	Tangstad	E	Fiskerinæring, kontor, forretning, bolig, bevertning, overnatting
KBA 59	Vestresand	F	Kontor, tjenesteyting, fritidsbolig, fritids- og turistformål. Tiltakenes konsekvenser for natur- og arealbruksverdier utredes og avbøtende tiltak vurderes i detaljreguleringsplan.
KBA 60	Steine	E	Fiskeindustri, fritids- og turistformål. Reguleringskrav for etablering av ny bebyggelse.



4. Samferdselsanlegg og teknisk infrastruktur

(§§ 11-7 og 11-9)

Offentlige veier og endring av eksisterende anlegg, skal planlegges i tråd med Vestvågøy kommunes hovedplan veg (2017) og Statens vegvesens håndbøker. Avvik fra normer kan tillates når andre hensyn tilsier det.

Areal til samferdselsanlegg og teknisk infrastruktur, herunder avfallshåndtering, skal vurderes i en tidlig planfase. Veiledende tekniske detaljplaner skal legges til grunn.

Viktige gangforbindelser til kollektivholdeplasser skal identifiseres og om mulig gis formell status.

Gang-/sykkelveg skal ikke benyttes som kjøreadkomst til nye boenheter.

Rammeplan for avkjørsler langs riks- og fylkesveger og gjeldende grenser fastsatt i lov gjelder. Byggegrensen regnes fra senterlinje.

Fylkesveier og E10 er gitt nummer i plankartet.

De kommunale veier som er innregulert i plankartet har veinavn.

4.1 Veg

Eksisterende	Fremtidig
--------------	-----------

Holdningsklasse

Holdningsklassene langs europavei og fylkesveier legges til grunn i planleggingen (enkelt-fradelinger). Den til enhver tid gjeldende «Rammeplan for Nordland» viser ansvarlige myndigheters holdning til etablering av nye og utvidelse av eksisterende avkjørsler langs fylkesveier og E10.

Retningslinjer:

Meget streng holdning betyr i prinsippet at vegen skal være avkjørselsfri. Holdningen gjelder også for driftsavkjørsler. Nye avkjørsler og utvidet bruk av eksisterende avkjørsler tillates kun etter godkjent detaljplan etter vegloven.

Streng holdning betyr at antall avkjørsler til vegene må være begrenset. Nye avkjørsler og utvidet bruk av eksisterende avkjørsler tillates kun etter godkjent detaljplan. Tillatelse til utvidet bruk av boligavkjørsler til boligformål bør begrenses.

Mindre streng holdning betyr at antall direkte avkjørsler til vegene må være begrenset. Nye boligavkjørsler bør begrenses. Tillatelse til utvidet bruk av boligavkjørsler bør normalt imøtekommes.

Lite streng holdning. Tillatelse til ny avkjørsel kan normalt gis under forutsetning av at tekniske krav til avkjørselsutformingen oppfylles. Hvor forholdene ligger til rette kan atkomsten henvises til nærliggende eksisterende avkjørsel.

4.2 Lufthavn

Eksisterende	Fremtidig
--------------	-----------

Reguleringsplan Leknes lufthavn (plan-ID 200906) er gjeldende.

4.3 Havn

Eksisterende	Fremtidig
--------------	-----------

Formålet brukes for arealer som brukes til skipshavner med kaier, terminaler, havnelager. Havne- og farvannsloven har egne bestemmelser om planlegging og drift av havner.

4.4 Gang- og sykkelvei

For fremtidige gang- og sykkelveier, turtraséer og gangveisystemer vil plassering og utstrekning bli fastlagt gjennom reguleringsplan. Fortau kan etableres uten reguleringsplan der forholdene ligger til rette for det.

Følgende fremtidige gang- og sykkelveger er lagt inn i kartet som samferdselslinje:

- Ballstad skole – Ballstadlandet
- Ballstad skole – Ballstad kunstgressbane
- Sundsveien fra kunstgressbanen til Gravdal barnehage
- Gravdal – Leknes langs Haugsmyra/Storeidet («*gammelveien*»)
- Sjøveien fra Langhaugen til Leknessjøen
- Lillevollveien – Holsmoa
- Mjånesveien
- Ramsvikveien fra Fygle skole til Berg

Følgende fremtidige gang- og sykkelveger er lagt inn i kartet som samferdselslinje:

- Gravdal – Storeidøy – Leknes
- Haldsvågen rundt
- Leknes sentrum – Leknes lufthavn

Følgende fremtidige turtraséer er lagt inn i kartet som samferdselslinje:

- Borgvatnet rundt, Leknes
- Tjønndal – Vendalsjord – Løvdal - Hellosan

4.5 Parkering

Eksisterende	Fremtidig
--------------	-----------

Arealet skal brukes til parkering.



5. Grønnstruktur

(§11-7 og § 11-10)

Eksisterende

Fremtidig

Grønnstruktur er mer eller mindre sammenhengende store og små naturpregede områder som bidrar til biologisk mangfold, og for å få sammenhenger i vegnettet for gang- og sykkeltrafikken. Grøntområdene kan være både kultiverte og opprinnelig natur. Parker, trerekker, busker, forhager, gårdsrom, samt kirkegårder og museer kan være eksempler.

Tiltak for å fremme friluftslivet, turveier og områder for lek og rekreasjon kan tillates dersom viktige økologiske funksjoner blir opprettholdt. Andre tiltak tillates ikke.

5.1 Grønnstruktur

Innenfor områdene avsatt til grønnstruktur kan det legges til rette for friluftsliv. Turveier skal, ved kjørevei, anlegges slik at utilsiktet bilkjøring hindres.

Retningslinjer:

Sammenhengende grønne strukturer skal ivaretas og sikres i alle plan- og byggesaker.

I grøntområder inngår alle områder avsatt til friområder og friluftsområder i vedtatte planer. Begrepet grøntområder/ grønnstruktur omfatter også skolegårder, parker og hager/parker ved institusjoner, offentlige bygg og bygg til offentlig og privat tjenesteyting. Grøntareal er en kvalitet som må ivaretas og sikres som fellesgoder for kommunens innbyggere. Grøntareal av betydning for allmennheten skal derfor ikke avhendes, også siden de er en viktig del av kommunens folkehelsesatsning. Områdene skal som utgangspunkt ikke nedbygges, med mindre avbøtende tiltak er eller vil bli iverksatt. Sikring av arealer til allmennheten skal alltid vurderes.

Barnetråkk: Dokumenterte barnetråkk, stier og veier m.m. som knytter sammen bebygde områder med friluftsområder og utmark skal ikke bebygges eller endres uten at funksjonen blir erstattet med likestilt eller bedre alternativ løsning.

5.2 Naturområde

Generelt forbud mot tiltak. Dette er arealer som skal forbli uten inngrep og tiltak på eller i grunnen, eller i vegetasjon. Dette underformålet brukes for å ta hensyn til forekomster av utvalgte naturtyper som befinner seg i grønne områder i eller ved byer og tettsteder.



5.3 Turdrag

Generelt forbud mot tiltak. Tiltak som er ment å tjene tilrettelegging for bruk av allmenheten tillates etter søknad.

Bredde for turvei og tursti:

Kode	Vegtype	Dekkebredde (m)	Reguleringsbredde (m)
T	Turvei	3	6
St	Tursti	1	3

Retningslinjer:

Turvei skal bygges opp med bærelag og duk.

Tilrettelegging vil i hovedsak være planering og rydding av trasé.

5.4 Friområde

Generelt forbud mot tiltak. Tiltak som er ment å tjene allmenheten, friluftsliv, barn, unge og universelle tilpasninger kan vurderes tillatt, men løsninger må vurderes særskilt i hver enkelt sak.

5.5 Park

Generelt forbud mot tiltak. Tiltak som er ment å tjene allmenheten, friluftsliv, barn, unge og universelle tilpasninger kan vurderes tillatt, men må vurderes særskilt i hver enkelt sak.

Retningslinjer:

Ved ny utforming og beplantning av friområder og parker skal det legges vekt på biologisk mangfold, inklusive biotopmangfold. Friske, større trær og naturelementer skal bevares og innarbeides.

6. Forsvaret



7. Landbruks-, natur- og friluftsmål

(§ 11-7 og § 11-11)

Landbruks-, natur- og friluftsmål (LNF) omfatter områder som skal nyttes eller sikres til landbruk, bli liggende som naturområder, eller områder med spesiell betydning for friluftslivet.

7.1 LNF-områder

Eksisterende	Fremtidig
--------------	-----------

I LNF-områdene tillates kun tiltak for landbruk og gårdstilknyttet næringsvirksomhet basert på gårdens ressursgrunnlag jf. *Veileder H-2401 Garden som ressurs*. I tillegg kan tilretteleggingstiltak for friluftsliv tillates.

Arealer avsatt til fremtidig LNF-område i planen viser tidligere byggeområder eller LNF-områder med spredt bebyggelse, som er tatt ut av planen eller redusert.

Fradeling av ubebygd parsell tillates kun ved salg som tilleggsareal til aktive gårdsbruk eller dersom det ble politisk innvilget oppstart av reguleringsarbeid av det aktuelle arealet.

Kårbolig / boenhet nr.2

Oppføring av kårbolig, generasjonsbolig eller boenhet nr.2 kan bare skje på aktive gårdsbruk hvor driften utløser behov for det.

Retningslinjer:

Lokal landbruksmyndighet vil vurdere i de enkelte tilfellene om produksjonsomfang, størrelse eller andre omstendigheter gir behov for kårbolig. Som hovedregel bør kårbolig bygges ved tunet og ikke plasseres på dyrket eller dyrkbart jord. Kårbolig skal tilhøre landbrukseiendommen og kan ikke fradeles på et senere tidspunkt.

7.2 LNF-områder med spredt bebyggelse

Eksisterende	Fremtidig
--------------	-----------

LNF-områder hvor det er tillatt med spredt bolig-, fritids- og/eller næringsbebyggelse. Det fremgår av matrisene nedenfor hvor mange nye tomter og/eller enheter (boliger, fritidsboliger, næringsbygg) er tillatt i de enkelte områdene.

Totalt tillates det maksimalt 25 nye enheter i LNF-spreddtområdene per år, hvorav maksimal 10 skal være boliger.

Tomtestørrelse

Boligtomter og næringstomter i LNF-spredd skal ikke være større enn 2 daa, fritidstomter skal ikke være større enn 1 daa.



Høyde

Ny bebyggelse kan oppføres i to etasjer med maksimal mønehøyde 7,5 meter og maksimal gesimshøyde 6,5 meter over gjennomsnittsterreng rundt bygningen.

Garasje/uthus kan oppføres med maksimal mønehøyde 6 meter og maksimal gesimshøyde 3,5 meter over gjennomsnittsterreng rundt bygningen. Viser til kap. 2.17 *Garasje, uthus og naust*.

Utnyttelse

Spredt boligbebyggelse tillates med inntil 250 m² BYA inkl. parkeringsareal og evt. uthus/garasje per tomt. Eksisterende driftsbygning regnes ikke med i BYA. Det tillates kun eneboliger, med eller uten sokkelleilighet. Per tomt tillates det ett bolighus.

Spredt fritidsbebyggelse tillates med inntil 150 m² BYA inkl. parkeringsareal og evt. uthus/garasje per tomt. Bruksareal i fritidsbolig skal ikke overstige 100 m² BRA. Eksisterende driftsbygning regnes ikke med i BYA.

Spredt næringsbebyggelse tillates med inntil 250 m² BYA inkl. parkeringsareal og evt. uthus/garasje/lager per tomt. Driftsbygning tilknyttet landbruk regnes ikke med i BYA.

I LNF-områdene hvor det åpnes for spredt næringsbebyggelse kan det tillates mindre næringsetableringer, herunder café, mindre forretninger, ikkestøyende håndverk, tjenesteyting, lager, turistrelaterte servicefunksjoner, dyrepensjonat, landbruksrelaterte næringsvirksomheter og lignende. Etablering av camping, bobilcamp, og industri- eller kontorbygninger er ikke tillatt. På landbrukseiendommer kan det tillates inntil 2 utleiehytter, men disse tillates ikke fradelt som selvstendige tomter.

Bebyggelse skal ikke:

- Plasseres på dyrket eller dyrkbar jord
- Plasseres på skogsmark med høy bonitet eller i plantefelt
- Ha adkomst over dyrket eller dyrkbar jord eller høy-produktiv skogsmark
- Medføre drifts- eller miljømessige ulemper for landbruket

Eksisterende bebyggelse i LNF-spredtområder

Utvidelse, fornying og gjenoppbygging av eksisterende bebyggelse med tilhørende anlegg, samt oppføring av uthus/garasje kan tillates på aktive og nedlagte landbrukseiendommer samt eksisterende godkjente bolig-, fritids- og næringseiendommer, under følgende forutsetninger:

- Det etableres ingen nye bruksenheter/boenheter.
- Dyrket eller dyrkbar jord blir ikke berørt, eller det foreligger samtykke til omdisponering fra landbruksmyndighet
- Tiltaket er utenfor byggeforbudssonen langs sjø eller vann- og vassdrag
- Tiltaket er utenfor aktsomhetssone for ras, eller sikkerhet mot ras er dokumentert
- Tiltaket ikke kommer i konflikt med en hensynssone
- Begrensningene gitt i bestemmelsenes pkt. 7.2 overholdes
- Bruksendring av nedlagte fiskebruk/driftsbygninger til fangst og fiske til bolig, fritidsbolig eller turistformål kan tillates hvor det ikke kommer i konflikt med landbruket eller andre viktige interesser.

Fradeling av eksisterende våningshus med tilhørende uthus kan tillates under forutsetning at restarealet selges som tilleggsareal til aktivt gårdsbruk i nærheten eller at eiendommen har mindre enn 5 daa landbruksareal.

Fradeling av mindre tilleggsareal til nye eller eksisterende bolig- nærings- eller fritidstomter kan tillates under forutsetning at delingen er hensiktsmessig og ikke kommer i konflikt med andre bestemmelser gitt i denne planen.

Fradeling av eksisterende godkjente fritidsboliger kan tillates under forutsetning at det ikke skaper ulemper for landbruket og ikke kommer i konflikt med andre bestemmelser gitt i denne planen.

Retningslinjer:

Bestemmelser etter pbl § 11-11, nr. 5 og 6.

- a) Jordloven og skogbruksloven skal gjelde uavkortet innenfor disse områdene.
- b) Der det er hensiktsmessig kan det tillates større tomt, f.eks. for å oppnå en mer naturlig tomtinndeling eller for å unngå ubrukelige restarealer.
- c) Tomtegrensen kan legges utenfor formålsgrensen der det er hensiktsmessig. Fradeling mot sjøen tillates kun i de områder hvor formålsgrensen eller byggegrensen er i kystlinjen, samt i de områdene hvor bestemmelsene til det enkelte område åpner for det, jf. matrisen nedenfor.
- d) Det skal ikke fradeles fra eller bebygges på dyrket/dyrkbar mark av god arealtilstand og arealkvalitet, eller som er viktige for landbruket.
- e) Det skal tas sikte på å bruke eksisterende avkjørsler fra fylkesveiene. Nye avkjørsler fra E 10 tillates ikke.
- f) Byggegrense mot bekker, vassdrag og sjø er tegnet inn i plankartet og fremgår for øvrig av punkt 2.21 Flom og punkt 2.12 Byggegrenser.
- g) Bebyggelsen skal ta særlig hensyn til landskapsprofiler og markerte landskapsdrag og turstier, herunder markerte høydedrag og sammenhengende vegetasjonsbelter.
- h) Alle tiltak må klareres med kulturvern-myndighetene før de iverksettes, jf. lov om kulturminner av 1978 §§ 8 og 9.
- i) Alle tiltak skal avklares med hensyn til skred, ras, og flom. Alle saker der det er behov for avklaringer i forhold til skred, ras og flom skal sendes på høring til berørt myndighet (NVE).
- j) Plassering i terreng. Tomtene skal etableres med et sterkt fokus på å unngå byggverk som forringer landskapsverdier og strider med helhetlig arealutnyttelse i hele arealformålet LNF-spredd.
- k) I områder hvor spredt næring tillates kan utarbeidelse av reguleringsplan vurderes dersom virksomheten har større arealbehov.
- l) Etablering av flere enn 2 nye enheter/boliger/fritidsboliger/utleiehytter/tomter i spredt-områdene vil kreve reguleringsplan som i andre utbyggingsområder.

Områder med spredt boligbebyggelse:

Kode	Område	Eksisterende / Fremtidig	Antall nye boliger/boligtomter som tillates / Bestemmelser
SB 1	Gjerstadneset	E	2
SB 2	Gjerstad	E	3
SB 3	Ramsvika	E,F	2
SB 4	Berg	E,F	2
SB 5	Kjerkåsen	E	2
SB 6	Bolle	F	4
SB 7	Liland	E	4
SB 8	Liland	E	4
SB 9	Skjerpen	E	2
SB 10	Eltoft	E,F	3
SB 11	Holdal	E,F	4
SB 12	Klevstad	E,F	4
SB 13	Krogtoft	E,F	3
SB 14	Sletteng	E	3
SB 15	Petvika	E	2
SB 16	Leitebakken	E	2



SB 17	Gjerstadåsen	E	5
SB 18	Vestresand	E	4
SB 19	Tangstad	F	2
SB 20	Holsdalen	E,F	4
SB 21	Rise	F	2
SB 23	Reinhaugveien, Hellosan	F	3
SB 24	Myranveien, Grunstad	E,F	3
SB 25	Kartfjorden/Nordvolla	F	2
SB 26	Ramsvika	E,F	3
SB 27	Storeidet	E,F	4
SB 28	Storeidet	E	2

Områder med spredt fritidsbebyggelse:

Kode	Område	Eksisterende / Fremtidig	Antall nye fritidsboliger/-tomter som tillates / Bestemmelser
SF 1	Justad	E	4 - Fradeling til sjøen kan tillates.
SF 2	Valberg	E	2 - Fradeling til sjøen kan tillates.
SF 3	Storfjord	E	1 - Fradeling til vannet kan tillates.
SF 4	Storfjord	E	2 - Fradeling til vannet kan tillates.
SF 5	Kvalvika	E	3
SF 6	Mortsund	E	1
SF 7	Skottnes/Rødsand	F	2
SF 8	Tjønndalen	E	4
SF 9	Malnes	E	5
SF 10	Smorten, Sandvika	E	2
SF 11	Smorten	E	2
SF 12	Haugen	E	2
SF 13	Storneset	E	4 - Fradeling til sjøen kan tillates.
SF 14	Storøya	E	3
SF 15	Elstad	E	3
SF 16	Sandøya	E	6
SF 17	Geitberget	E	4
SF 18	Langvågen	E	4
SF 19	Nesje	E	4
SF 20	Slydalen	E, F	5
SF 21	Bjørnsand	E	2 - Fradeling til sjøen kan tillates.
SF 22	Vetting	E	3
SF 23	Sortland	E	3 - Fradeling til sjøen kan tillates.
SF 24	Hattan	E	2
SF 25	Innervoie	F	1
SF 26	Karneset øst	E	3
SF 27	Karneset vest	E	3

Områder med spredt næringsbebyggelse:

Kode	Område	Eksisterende / Fremtidig	Antall nye enheter/tomter som tillates / Bestemmelser
SN 1	Tangstad	F	1
SN 2	Haukland	F	1



Områder med spredt bolig- og fritidsbebyggelse:

Kode	Område	Eksisterende / Fremtidig	Antall nye enheter/tomter som tillates / Bestemmelser
SBF 1	Storfjorden	E	4
SBF 2	Skifjord	E	3
SBF 3	Justad	E	2 - Fradeling til sjøen kan tillates.
SBF 4	Rolfsfjord	E	2
SBF 5	Rolfsfjord	E	2
SBF 6	Kutjønna	E	4 - Fradeling til sjøen kan tillates.
SBF 7	Skokkelvik	E	2
SBF 8	Dal øvre	E, F	2
SBF 9	Dal nedre	E	2
SBF 10	Horn	E	2
SBF 11	Vikjord	E	2
SBF 12	Vikjord	E	2
SBF 13	Grunstad	E	2
SBF 14	Grunstad	E	2
SBF 15	Grunstad	E	1
SBF 16	Grunstad	E	3
SBF 17	Grunstad	E	2
SBF 18	Valle	E	4
SBF 19	Rekdal	E	3
SBF 20	Kvalnes	F	3
SBF 21	Kvalnes	E, F	4
SBF 22	Kvalnes	E	2
SBF 23	Kvalnes	E	2
SBF 24	Bø	E	4
SBF 25	Bø	E	3
SBF 26	Sand	E	2
SBF 27	Haukland	E, F	4
SBF 28	Elstad	E	3
SBF 29	Indre Borgfjord	E	6
SBF 30	Li	E	4
SBF 31	Vendalsjord	E, F	3
SBF 32	Handberget	E, F	3 - Fradeling til sjøen kan tillates.
SBF 33	Rystad	F	3
SBF 34	Sletteng	E	4
SBF 35	Evjen	E	3 - Fradeling til sjøen kan tillates.
SBF 36	Strøm	E	2 - Fradeling til sjøen kan tillates.
SBF 37	Saupstad	E	2
SBF 38	Valberget	E	2
SBF 39	Offersøya	E, F	4
SBF 40	Skarsjøen	E	4
SBF 41	Finstad	E	6 - Fradeling til sjøen kan tillates.
SBF 42	Kylpesnes	E	2 - Fradeling til sjøen kan tillates.
SBF 43	Stormyra	E	2 - Fradeling til sjøen kan tillates.
SBF 44	Vevika	E	4 - Fradeling til sjøen kan tillates.
SBF 45	Storfjord	E	5 - Fradeling til vannet kan tillates.
SBF 46	Solstrand	E	3 - Fradeling til sjøen kan tillates.
SBF 47	Valberget	F	2

SBF 48	Voie	F	2
SBF 50	Ramsvika	E	5
SBF 51	Berg	E	4
SBF 52	Kråklia	F	2

Områder med spredt bolig- og næringsbebyggelse:

Kode	Område	Eksisterende / Fremtidig	Antall nye enheter/tomter som tillates / Bestemmelser
SBN 1	Storfjorden	E	5, hvorav 1 næringsvirksomhet
SBN 2	Skifjorden	E, F	4, hvorav 1 næringsvirksomhet
SBN 3	Valberg	F	4, hvorav 1 næringsvirksomhet
SBN 4	Moland	F	3, hvorav 1 næringsvirksomhet
SBN 5	Malnes	F	1

Områder med spredt fritids- og næringsbebyggelse:

Kode	Område	Eksisterende / Fremtidig	Antall nye enheter/tomter som tillates / Bestemmelser
SFN 1	Hellarhaugen	F	2, hvorav 1 næringsvirksomhet
SFN 2	Sortland	F	2, hvorav 1 næringsvirksomhet
SFN 4	Kylpesnes	E	1 - Fradeling til sjøen kan tillates

Områder med spredt bolig-, fritids- og næringsbebyggelse:

Kode	Område	Eksisterende / Fremtidig	Antall nye enheter/tomter som tillates / Bestemmelser
SBFN 0	Generell spredt bebyggelse	E	0
SBFN 1	Storfjorden	E	3, hvorav 1 næringsvirksomhet
SBFN 2	Skifjorden	E	3, hvorav 1 næringsvirksomhet
SBFN 3	Rolfsfjord	E	1
SBFN 4	Vikjord	F	2, hvorav 1 næringsvirksomhet
SBFN 5	Moland	E	4, hvorav 1 næringsvirksomhet
SBFN 6	Steira	E	2, hvorav 1 næringsvirksomhet
SBFN 7	Knutstad	E	2, hvorav 1 næringsvirksomhet
SBFN 8	Alstad	E, F	3, hvorav 1 næringsvirksomhet
SBFN 9	Limstrand	E	3, hvorav 1 næringsvirksomhet
SBFN 10	Mærvoll	E, F	6, hvorav 1 næringsvirksomhet - Fradeling til sjøen kan tillates.
SBFN 11	Offersøya	F	2, hvorav 1 næringsvirksomhet
SBFN 12	Skaftnes	E	3, hvorav 1 næringsvirksomhet - Fradeling til sjøen kan tillates.
SBFN 13	Borgvåg	E	5, hvorav 1 næringsvirksomhet - Fradeling til sjøen kan tillates.



8. Bruk og vern av sjø og vassdrag

(§11-7 punkt 6 og § 11-11)

8.1 Bruk og vern av sjø og vassdrag

Eksisterende	Fremtidig
--------------	-----------

Sjøområder vist til bruk og vern av sjø og vassdrag merket NFFF på kartet er flerbruksområder for natur, ferdsel, fiske og friluftsliv. Akvakultur tillates ikke. Inngrep som kan forringe områdenes verdi for natur og friluftsliv eller som oppvekstområde for fisk, er ikke tillatt.

Tiltak eller inngrep som er i konflikt med natur, friluftsliv, ferdsel eller fiske, er ikke tillatt. Dette er likevel ikke til hinder for legging og vedlikehold av infrastruktur som ikke er til ulempe for formålet (sjøledninger for vann, avløp, strøm- og telenett mv.) eller etablering av enkeltstående båtfortøyninger/anker og flytebrygger.

Fellesbestemmelser for flerbruksområder NFFF og områder for natur, ferdsel, fiske eller friluftsliv

- Nye brygger eller utvidelse av eksisterende brygger/fellesbrygger kan tillates oppført i strandsonen innenfor byggegrensen angitt i plankartet. Fornying, utskifting av eksisterende godkjente brygger/flytebrygger kan tillates. (trenger godkjenning av havnestyret etter havne og farvannsloven)
- Det tillates ikke etablering av nye kunstige sandstrender eller påfylling av ikke-stedegen sandtype, på land eller på bunn der slik tillatelse ikke tidligere er gitt.
- Tiltak i sjøen som hindrer allmennhetens rett til ferdsel er ikke tillatt.
- Vedlikeholdsmudring kan tillates. Konsekvensene av mudring skal belyses i søknad.
- Sprengning under vann tillates ikke med mindre tiltaket tilrettelegger for allmennhetens bruk eller forbedrer området for slik bruk.
- Flytende konstruksjoner eller fartøy som tilrettelegger eller benyttes som brygge, tillates ikke.
- Det tillates ikke varig oppankring/fortøyning av husbåt/lekter som benyttes til bolig, uten at dette er i samsvar med gjeldende plan. Dette gjelder også båt som benyttes som bolig.
- Det tillates vedlikehold og nyetablering av anlegg til navigasjonsmessig bruk.

Ved utbygginger som omfatter mudring og flytting av masser skal grunnforholdene dokumenteres. Er det påvist eller mistenkes forurensset grunn skal dette også undersøkes. Avklaringene skal dokumenteres ved søknad om rammetillatelse jfr. PBL § 11-9 nr. 8.

Retningslinjer:

Tiltak som etter PBL § 20-1 er søknadspliktige skal behandles etter PBL og Havne- og farvannsloven i hvert enkelt tilfelle. Tiltaket må heller ikke være i strid med det generelle byggeforbudet i 100-metersbeltet langs sjøen, jfr. PBL § 1-8, kommuneplanens arealdel på land eller reguleringsplan.

Ved etablering av flytebrygge kan deler av brygga og forankring ligge utenfor byggegrensen mot sjø, men landfestet må ligge innenfor.

Søker på lokalitet for akvakultur skal være avklart med fiskerinteressene før søknaden sendes. Plassering og utforming av anlegget m/fortøyning er av spesiell interesse for fiskeri.



8.2 Ferdsl

Eksisterende

Fremtidig

Sjøarealet skal nyttas til sjøtrafikk, allmenn bruk og fri ferdsel.

Mindre utdypingar av farleder kan tillates utan reguleringsplan dersom virkningar for naturmangfold, kulturminner og strømførhold er tilstrekkelig utredet i byggesak.

Det er ikkje tillatt å etablere bygg eller installasjonar som skjermer for lyset frå fyrlykter. Det er heller ikkje tillatt å etablere bygg, installasjonar eller fortøyningar høyer enn -25 m i vannsøylen innanfor hvit lyktesektor.

Se også fellesbestemmelser pkt. 8.1.

8.3 Farled

Eksisterende

Fremtidig

Mindre utdypingar av farleder kan tillates utan reguleringsplan dersom virkningar for naturmangfold, kulturminner og strømførhold er tilstrekkelig utredet i byggesak.

Det er ikkje tillatt å etablere bygg eller installasjonar som skjermer for lyset frå fyrlykter. Det er heller ikkje tillatt å etablere bygg, installasjonar eller fortøyningar høyer enn -25 m i vannsøylen innanfor hvit lyktesektor.

Farled – Havn (VF)

Sjøarealet skal nyttas til sjøtrafikk, allmenn bruk og fri ferdsel.

8.4 Småbåthavn

Eksisterende

Fremtidig

Formålet omfatter større godkjente småbåthavner og fellesanlegg/brygger, inkludert tilhørende installasjonar på land.

- Småbåthavnens landanlegg skal vere åpen for allmennhetens ferdsel til fots
- Etablering eller utvidelse av småbåthavner krev reguleringsplan

Det skal tilretteleggast for kildesortering av avfall og miljøfarlig avfall skal tas hånd om etter gjeldende regelverk. Båthavner med servicebrygge/slipp og sjønære opplagsområder skal vere utstyrt med oljeutskiller og oppsamlingsanordning med fast dekke for avviket materiale frå vedlikehold av båtar.

8.5 Akvakultur

Eksisterende

Fremtidig

Områder avsatt til akvakultur i sjødelen av planen er vist som ensrettet akvakulturområder merket A i plankartet.

Hele anlegget, med fortøyninger, fôrflåte og evt. bygninger skal ligge innenfor akvakulturformålet.

Innenfor akvakulturformålet, kan det etableres ett eller flere oppdrettsanlegg for ørret og regnbueørret.

Fortøyninger skal ligge innenfor akvakulturformålet i vertikalnivå 4 og 5. I vertikalnivå (vannsøylen), må fortøyningene ligge dypere enn 25 m av hensyn til farled.

Allmenn ferdsel er forbudt 20 meter fra anleggets nærmeste overflatedel, men anleggslokalisering må samtidig sikre at allmenn ferdsel kan skje i en 100 meters sone fra land.

Kode	Område	Laks, merd (MTB)	Lagring torsk / lite utnyttede arter (tang, tare, skjell)
VA 5	Grenholmen øst	Ja, 2 MTB	Ja
VA 8	Kjeøya Øst (Kobbaren)	Ja, 1 MTB	Ja
VA 12	Kjeøya Øst (Kobbaren)	Ja, 1 MTB	Ja
VA 14	Heldalen	Ja, 2 MTB	Ja
VA 15	Oterholmen	Ja, 2 MTB	Ja
VA 16	Kolvikodden	Ja, 2 MTB	Ja
VA 17	Kolvikodden Øst og Buviknakken	Ja, 3 MTB. Egnert men tilbaketrukket (2 MTB).	Ja
VA 18	Gangskjæran	Ja, 3 MTB	Ja
VA 20	Apnes	Nei, inneklemt og uegnet	Ikke lagring av torsk
VA 22	Æsøya	Ja, 3 MTB i drift i dag	Ja
VA 23	Eidisholman	Ja, 2 MTB	Ja
VA 24	Kalvika	Ja, 1 MTB	Ja
VA 25	Kangerurda 3	Ja, 1 MTB. noe grunt	Ja
VA 26	Kangerurda 2	Ja, 2 MTB sammen med a25	Ja
VA 27	Kangerurda 1	Ja, 1 MTB	Ja
VA 31	Valbergflesan	Ja, 3 MTB	Ja
VA 39	Vestersand	Nei	ja
VA 40	Grenholmen vest		

8.6 Drikkevann

Eksisterende

Fremtidig



8.7 Naturområde

I naturområder skal det i vannflate, vannsøyle eller bunn ikke gjøres inngrep eller bruk som kan forringe, skade eller ødelegge forekomsten av naturmangfoldet og registrerte sårbare naturtyper.

Graving, mudring, utfylling, andre terrenginngrep, endring i vannstand og andre tiltak som kan endre/reducere områdets verdi for biologisk mangfold og kvaliteter som naturområde er ikke tillatt.

Se også fellesbestemmelser pkt. 8.1.

8.8 Friluftsområde i sjø

Eksisterende	Fremtidig
--------------	-----------

I friluftsområder skal all aktivitet ta hensyn til lek og badeliv.

Graving, mudring, utfylling og terrenginngrep, samt andre tiltak som kan endre/reducere områdets verdi for friluftslivet er ikke tillatt.

Se også fellesbestemmelser pkt. 8.1.



9. Hensynssoner

(§ 11-8)

9.1 Sikringssone

(§ 11-8 punkt a)

Innenfor hensynssonen H190_1 gjelder de høyderestriksjoner som er angitt med koter (sorte streker) på restriksjonsplanen for Leknes lufthavn, Avinors tegning ENKL-P-08.

For områder beliggende mellom de viste koter, skal høyderestriksjonen beregnes gjennom interpolasjon. Innenfor restriksjonsområde kan det ikke etableres hinder (bygninger, vegetasjon, anlegg eller andre innretninger) som overstiger høyderestriksjonene som angitt på plankartet.

Vegetasjon skal holdes under hinderflatene, og nødvendig fjerning av vegetasjon vil bli gjennomført av Avinor. Vedlagt saksbehandlingsrutiner gjelder for håndtering av utsjekk mot hinderflatene rundt rullebanen på Leknes lufthavn.

Alle nye reguleringsplaner innenfor hensynssone H190_1 skal innarbeide høyderestriksjonene i form av hensynssone eller angi bestemmelser med maksimal tillatt byggehøyde (mønehøyde) på bygninger og anlegg som ikke skal overstige høyderestriksjonene i restriksjonsplanen. Ved alle søknader om etablering av nye bygninger og anlegg innenfor hensynssone H190_2 der bygg/anlegg bryter byggerestriksjonsflater rundt flynavigasjonsanlegg ved Leknes lufthavn, vist med koter (røde streker) på Avinors tegning ENKL-P-09, skal det gjennomføres radiotekniske vurderinger med tilhørende godkjenning.

Bruk av kran under byggearbeider

Dersom det skal brukes tårnkran under byggearbeider, må det analyseres nærmere av Avinor. Mobilkran har vesentlig mindre horisontal utstrekning enn en tårnkran og gir normalt mindre påvirkning på navigasjonsanleggene. Det kan komme krav fra Avinor om bruk av mobilkran i stedet for tårnkran.

Villedende belysning ved Leknes lufthavn

Avinor skal høres i forbindelse med søknad om tiltak som endrer lyssettingen rundt lufthavnen og som kan ha innvirkning på sikkerheten for lufttrafikken.

Turbulensforhold ved Leknes lufthavn

Bygg, massedeponi, snødeponi eller andre anlegg som vil få en høyde over rullebanen som er større enn 1/35-del av avstanden vinkelrett til rullebanens senterlinje eller dennes forlengelse med 2 km (basert på terskelhøyde), må forelegges Avinor for eventuell godkjenning. Dersom tiltaket ligger på terreng som er lavere enn rullebanen, skal tiltaket forelegges Avinor dersom det i seg selv er høyere enn 1/35-del av avstanden vinkelrett til rullebanens senterlinje eller dennes forlengelse. Avinor vil kostnadsfritt gjøre en forenklet vurdering av mulige turbulenseffekter tiltaket kan ha på operasjoner med luftfartøy. Dersom Avinor finner at det er nødvendig med en mer detaljert turbulensanalyse, må tiltakshaver besørge og bekoste slik analyse fra anerkjent leverandør. Dersom Avinor ikke godkjenner tiltaket, kan tiltakshaver påklage/anke beslutningen til Luftfartstilsynet. Klagen/anken skal sendes via Avinor for kommentar.



9.2 Støysone

(§ 11-8 punkt a)

Rød sone (H210)

I rød støysone tillates ikke oppført ny bebyggelse til støyfølsom bruk, herunder boliger, fritidsboliger, sykehus, pleieinstitusjoner, skoler og barnehager. Bruksendring av eksisterende bygninger til støyfølsomt formål eller andre tiltak som gir økning i antall boenheter tillates ikke.

Gul sone (H220)

I gul støysone kan ny støyfølsom bebyggelse vurderes i byggeområder, dersom avbøtende tiltak gir tilfredsstillende støyforhold.

Retningslinjer:

Retningslinjer for behandling av støy i arealplanleggingen T-1442/2012, med tilhørende veileder TA-2115 (Innendørs støy NS 8175) skal legges til grunn ved planlegging og bygging til støyfølsom bruk og støyende virksomheter.

9.3 Faresone

(§ 11-8 punkt a)

Faresone - Skred (H310)

Det tillates ikke oppføring av nye bygninger til varig opphold, vesentlig utvidelse av slike bygninger eller gjenoppbygging etter brann/naturskade før det er dokumentert tilstrekkelig sikkerhet/tiltak mot skred.

Faresone - Flom (H320)

Dersom arealer innen sonen kan være utsatt for stormflo/havnivåstigning og skal bebygges, eller eksisterende bebyggelse skal vesentlig endres, skal det foreligge dokumentasjon som viser at hensyn til fare og risiko er vurdert, og at eventuelle sikringstiltak er gjennomført / sikret gjennomført.

Faresone - Høyspent (H370)

Dersom arealer som inngår i sonen skal bebygges, og eksisterende bebyggelse endres vesentlig, skal det foreligge dokumentasjonen som viser at hensyn til fare og risiko er vurdert, og at eventuelle sikringstiltak er gjennomført / sikret gjennomført.

9.4 Infrastruktursone

(§ 11-8 punkt b)

Områdene skal sikre etablering av nødvendige infrastrukturtiltak.

Sone	Område	Bestemmelser
H410_1	Ballstadøy-sør	Det tillates ikke nye utbyggingstiltak innenfor sonen, før det er etablert tilfredsstillende kommunalt avløpsløsning. Det kreves påkobling til kommunalt nett.
H410_2	Ballstadøy-nord	Det tillates ikke nye utbyggingstiltak innenfor sonen, før kapasitetsproblemene med kommunal avløp er løst.
H410_3	Tussan-Skreda	Det tillates ikke nye utbyggingstiltak innenfor sonen, før kapasitetsproblemene med kommunal



		vannforsyning er løst..
H410_4	Mjåneset-Leknessjøen	Det kreves påkobling til kommunalt VA-nett.
H410_5	Buøya-Smiholmen-Tørnholmen	Det tillates ikke nye utbyggingstiltak innenfor sonen, før det er etablert tilfredsstillende vannforsyning.
H410_6	Porkrota, Ballstad	Sonen skal ivareta arealer for fremtidig kommunal renseanlegg
H410_7	Storeidøya	Sonen skal ivareta arealer for fremtidig kommunal renseanlegg
H410_8	Folkneset, Bøstad	Sonen skal ivareta arealer for kommunal renseanlegg
H410_9	Buøya, Stamsund	Sonen skal ivareta arealer for fremtidig kommunal renseanlegg
H410_10	Storeidøya	Sonen skal ivareta arealer for en fremtidig rundkjøring (krysset: E10 – FV818 – KV3051/Storeidøya)
H410_11	Alpinbakken, Stamsund	Sonen skal ivareta arealer for fremtidig adkomst til alpinbakken/skitraseer osv.
H410_12	Fremtidig E-10, nordlige alternativ	Sonen skal ivareta arealer for en fremtidig ny trasé for E 10
H410_13	Fremtidig E-10, sørlige alternativ	Sonen skal ivareta arealer for en fremtidig ny trasé for E 10

9.5 Hensynssone landbruk

(§ 11-8 punkt c)

Retningslinjer:

Områdene skal sikres som landbruksområder i et langsiktig perspektiv. Omdisponering av landbruksareal skal unngås innenfor hensynssonen.

Midler fra nydyrkingsfond til nydyrkingstiltak for å hindre nedbygging av landbruksarealer kan anvendes innenfor disse områdene.

Sone 1, kjerneområde landbruk:

Målet er at disse arealressursene fortsatt kan benyttes til matproduksjon ved å unngå nedbygging, oppstykking eller forringelse av kulturlandskapet. For landbruksnæringa i deler av kommunen er tilgang på fullldyrka jord en utfordring, spesielt ved nyinvesteringer og økning i produksjonsomfang. All fullldyrka jord er derfor viktig som grunnlag for matproduksjonen i kommunen framover. Fradeling av eksisterende bygningsmasse skal vurderes nøye av landbruksmyndighet. Aktive gårdsbruk skal bevares.

Sone 2, kjerneområde for beite og kulturlandskap:

Kun de områdene som vi har registreringer på ligger i kommuneplanens arealdel som en hensynssone. Dette betyr ikke at øvrige deler av kommunen ikke har verdifulle kulturlandskap, men at dette må vurderes i hver enkelt sak særskilt så lenge vi ikke har registreringer for disse verdiene.

Sone	Område	Beskrivelse
H510_1	Ballstadheia	Sone 2, beite
H510_2	Reine, Ballstad	Sone 2, beite
H510_3	Kyllingdalen	Sone 2, beite
H510_4	Løkta, Gravdal	Sone 2, dyrket jord
H510_5	Haugheia	Sone 2, beite
H510_6	Storeidet	Sone 1, dyrket jord

H510_7	Tussan	Sone 1, dyrket jord
H510_8	Offersøya	Sone 1, dyrket jord
H510_9	Hestneset	Sone 1, dyrket jord
H510_10	Haldsvågen	Sone 1, dyrket jord
H510_11	Fygleheia	Sone 1, dyrket jord
H510_12	Bolle	Sone 1, dyrket jord
H510_13	Skullbru-Bø	Sone 1, dyrket jord
H510_14	Holand	Sone 1, dyrket jord
H510_15	Vik	Sone 1, dyrket jord
H510_16	Uttakleiv	Sone 1, dyrket jord og sone 2, beite
H510_17	Farstad-Rise	Sone 1, dyrket jord
H510_18	Nykmarka	Sone 1, dyrket jord
H510_19	Slydalen	Sone 2, dyrket jord
H510_20	Liland	Sone 1, dyrket jord
H510_21	Borge	Sone 2, dyrket jord og beite
H510_22	Steinfjorden-Hagvågen	Sone 2, beite
H510_23	Bjørnsand	Sone 2, beite
H510_24	Saupstad	Sone 2, beite
H510_25	Unstad	Sone 2, dyrket jord og beite
H510_26	Eggum	Sone 2, dyrket jord og beite
H510_27	Jellvoll	Sone 2, dyrket jord og beite
H510_28	Nesjeøya	Sone 2, dyrket jord og beite
H510_29	Ytre Borgfjord	Sone 2, beite
H510_30	Indre Borgfjord	Sone 2, beite
H510_31	Løvdalen	Sone 2, beite
H510_32	Borgvær	Sone 2, beite
H510_33	Ellstad	Sone 2, beite
H510_34	Steira	Sone 2, beite
H510_35	Steiraneset	Sone 1, dyrket jord
H510_36	Knutstad	Sone 1, dyrket jord
H510_37	Rekdalen	Sone 2, beite
H510_38	Dal	Sone 2, beite
H510_39	Valberg	Sone 2, beite
H510_40	Kongsjord	Sone 2, dyrket jord og beite
H510_41	Kartfjorden	Sone 2, dyrket jord og beite
H510_42	Steine	Sone 2, beite
H510_43	Sennesvik	Sone 1, dyrket jord og sone 2, beite
H510_44	Ure-Mortsund	Sone 2, beite
H510_45	Pettvika	Sone 1, dyrket jord
H510_46	Hag-Hol-Bergsdalen	Sone 1, dyrket jord og beite
H510_47	Holsmoa	Sone 1, dyrket jord og beite

9.6 Hensynssone friluftsliv

(§ 11-8 punkt c)

Retningslinjer:

I disse områdene er det i hovedsak vesentlige friluftsverdier. Tiltak som kan hindre tilgang og bruk av område til friluftsliv tillates ikke. Som hovedregel tillates ikke bygge- og anleggstiltak. Unntak er bygninger og/eller anlegg tilknyttet stedbunden næring og tiltak for tilrettelegging av friluftsliv for allmennheten som gapahuk/grillhytte, opprusting av stier og parkeringsplass, etablering av flytebrygge/badebrygge, sanitæranlegg.

Sone	Område	Beskrivelse
H530_1	Ballstadheia, Ballstad	Svært viktig friluftslivsområde. gress og lyngkledd slette ovenfor Ballstad. Tydelige stier fra Kremmarvika.
H530_2	Skottnes	Viktig friluftslivsområde. Kupert område ved siden av Skotnes skole.
H530_3	Kyllingdalen	Svært viktig friluftslivsområde. God sti/veg, blir jevnlig vedlikeholdt. Tidligere småbruk inne i dalen. Tilrettelagt for familier med gapahuker og bål plass.
H530_4	Klokkarvika-Trollskogen, Gravdal	Statlig sikra friluftsområde
H530_5	Løkta, Gravdal	Svært viktig friluftslivsområde. meget populært turområde på Gravdal. God adkomst og parkeringsmuligheter.
H530_6	Trolldalen, Gravdal	Svært viktig friluftslivsområde. Trolldalsvannet - Populær bade plass for unger i Gravdalsområdet. Benyttes også som adkomst til Sundsheia.
H530_7	Haugheia	Svært viktig friluftslivsområde. Gode stier i området. Noen kulturminner fra krigen.
H530_8	Himmelstein	Svært viktig friluftslivsområde. Høydedrag og lyngområde ved idrettsparken , er en del av bymarka. Området nås fra mange steder.
H530_9	Hauklandstrand	Statlig sikra friluftsområde
H530_10	Unstadvika	Svært viktig friluftslivsområde. Strand på Unstad. Populær blant surfere fra hele verden.
H530_11	Hagskaret-Justadtind	Svært viktig friluftslivsområde. Fjellområde fra Steinheia mot Kringlebotnvatnet og til Justadtinden. Populært både sommer og vinter.
H530_12	Hagskaret	Statlig sikra friluftsområde
H530_13	Hagskaret-Smørdalskammen	Svært viktig friluftslivsområde. Fjellområde sør for Hagskaret. flere adkomster inn i området. Populært område både sommer og vinter. Blir en del brukt av stisyklere.
H530_14	Hermannsvika-Nilsvika, Stamsund	Viktig friluftsliv- og nærturområde. Noen kulturminner fra krigen. Benyttes mye av barnehagen i Stamsund
H530_15	Holsøya	Svært viktig friluftslivsområde. Område med mange kulturminner. Fin sandstrand.

9.7 Hensynssone landskap

(§ 11-8 punkt c)

Retningslinjer:

Innenfor område angitt som hensynssone H550 bør det med sikte på å bevare opplevelseskvaliteter i karakteristiske landskapstrekk gjennomføres en landskapsanalyse og i reguleringsplan gis retningslinjer for skjøtsel av viktige områder. Innenfor hensynssonen bør tiltak i særlig eksponerte områder unngås. Ved tiltak på tomter med gjenværende vegetasjon og rester av kollelandskap skal tiltak plasseres minst mulig eksponert. Ved regulering skal det kreves en helhetlig landskapsanalyse for området. Før tiltak tillates skal det dokumenteres at fjernvirkning og landskapstilpasning ivaretas.

Sone	Område	Beskrivelse
H550_1	Haukland/Vik/Uttakleiv	Landskapstyper med spesielt god og typisk utforming, og som er av nasjonal betydning. Uttakleiv har landskapstype av regional betydning og er inkludert fordi landskapsrommet står i en viktig sammenheng med Haukland og Vik.
H550_2	Unstad	Landskapstyper med spesielt god og typisk utforming, og som er av nasjonal betydning.
H550_3	Eggum	Landskapstyper med spesielt god og typisk utforming, og som er av nasjonal betydning.
H550_4	Innerpollen	Landskapstyper med spesielt god og typisk utforming, og som er av nasjonal betydning

9.8 Hensynssone naturmiljø

(§ 11-8 punkt c)

Retningslinjer:

Innenfor hensynssone for naturmiljø belyses viktige naturverdier hvor det som hovedregel ikke tillates med bygge- og anleggstiltak. Unntaket kan være bygninger og/eller anlegg tilknyttet stedbunden næring, eller tilretteleggingstiltak for friluftsliv, men disse skal vurderes etter naturmangfoldloven § 8, og gis særskilt tillatelse. Dette gjelder ikke for drift av eksisterende stedbunden næring.

Tiltak på tilgrensende utbyggingsområder eller områder som kan ha influens på hensynssonen, skal vektlegge hensynet til biologisk produktivitet og naturmangfoldet. Alternative løsninger skal vurderes før søknaden avgjøres, og lokalisering og utforming av tiltaket skal være vesentlige momenter i vurderingen.

Sone	Område	Beskrivelse
H560_1	Halsvågen – Svanvatnet Leknes	Strandeng og strandsump. Verdi: Viktig Leknes poll – Ålegrassamfunn. Verdi: Viktig Prioritert art i område: Svarthalespove. Rødlistestatus: Sterkt truet (EN) Del av Leknes IBA (Important Bird and Biodiversity Area)
H560_2	Bollemyr	Naturtype kystmyr, utformet som atlantisk hømyr. Lokaliteten er vurdert som svært viktig (A) på grunn av størrelsen. Lokaliteten er kartlagt som en av få A-lokaliteter i Vestvågøy kommune. Sevvatnet og Klevatnet er også registrert som del av Leknes IBA. Områder med høy biologisk produktivitet og international betydning for bevaring fugl og annet biologisk mangfold.
H560_3	Kretjønna	Del av Leknes IBA (Important Bird and Biodiversity Area).

		Områder med høy biologisk produktivitet og international betydning for bevaring fugl og annet biologisk mangfold.
H560_4	Skullbruvatnet	Del av Leknes IBA (Important Bird and Biodiversity Area). Områder med høy biologisk produktivitet og international betydning for bevaring fugl og annet biologisk mangfold.
H560_5	Saltisen	Del av Leknes IBA (Important Bird and Biodiversity Area). Områder med høy biologisk produktivitet og international betydning for bevaring fugl og annet biologisk mangfold.
H560_6	Farstadvatnet sør	Del av Leknes IBA (Important Bird and Biodiversity Area). Områder med høy biologisk produktivitet og international betydning for bevaring fugl og annet biologisk mangfold.
H560_7	Farstadvatnet nord	Del av Leknes IBA (Important Bird and Biodiversity Area). Områder med høy biologisk produktivitet og international betydning for bevaring fugl og annet biologisk mangfold.
H560_8	Skjerpvatnet	Del av Leknes IBA (Important Bird and Biodiversity Area). Områder med høy biologisk produktivitet og international betydning for bevaring fugl og annet biologisk mangfold.
H560_9	Holdalsvatnet	Del av Leknes IBA (Important Bird and Biodiversity Area). Områder med høy biologisk produktivitet og international betydning for bevaring fugl og annet biologisk mangfold.
H560_10	Borgelva	Lokalitet av elvemusling. Rødlistestatus: Sårbar (VU) Elvemuslingen er ansvarsart for Norge – 1/3 av verdensbestand er norsk. Arten er totalfredet. Miljømål for Borgelva er definert i Hovedplan Avløp (2019 – 2033)
H560_12	Nedredselva	Lokalitet av elvemusling. Rødlistestatus: Sårbar (VU) Elvemuslingen er ansvarsart for Norge – 1/3 av verdensbestand er norsk. Arten er totalfredet.
H560_13	Rokkvika, Stamsund	Sørvendte berg og rasmarker. Lokaliteten innehar flere kalkkrevende og termofile arter, bl.a. murburkne og svartburkne, stankstorkenebb, villin, tviskjeggveronika, rødsildre, lerkespore, bergfrue, håstarr, beitestarr, bergskrinneblom, sandarve, rognasal like nedenfor. Verdi: Svært viktig
H560_14	Urdvassdraget	Vernet vassdrag jf. Forskrift om rikspolitiske retningslinjer for vernede vassdrag
H560_15	Bøvassdraget	Vernet vassdrag jf. Forskrift om rikspolitiske retningslinjer for vernede vassdrag
H560_16	Nordgårdsvatnet	Del av Leknes IBA (Important Bird and Biodiversity Area). Områder med høy biologisk produktivitet og international betydning for bevaring fugl og annet biologisk mangfold.
H560_17	Lomtjønna, Offersøy	Del av Leknes IBA (Important Bird and Biodiversity Area). Områder med høy biologisk produktivitet og international betydning for bevaring fugl og annet biologisk mangfold.

9.9 Hensynssone kulturmiljø

(§ 11-8 punkt c)

Retningslinjer:

Nye områder av både lokal og regional kulturminne er avsatt for å unngå forringing (slitasje og hærverk) pga. stor og/eller ødeleggende ferdsel/bruk:

- Dronningsgrava gravrøys på Einangen
- Sversvika (helhetlig kulturminneområde, Steinalder)
- Kvalnes (Tuft Vikingtid/jernalder)
- Vetten (vardested) og Finnkjerka (samisk offersted)

Sone	Område	Beskrivelse
H570_1	Ballstadlandet, Ballstad	Verdifullt bryggemiljø fra 1900 tallet, knyttet til nær fortid og nyere tids kystkultur.
H570_2	Væreiergård, Ballstad	Bygningsmiljø knyttet til væreiergården. Sammensatt miljø og godt samspill mellom bygninger fra 1800-tallet og bygninger fra vår nær historie.
H570_3	Telegraftomta, Ballstad	Opprinnelig gårdsmiljø fra 1870-tallet. Verdifullt bygningsmiljø knyttet til Lofotens tidlige telehistorie.
H570_4	Ballstadøya,	29 gravrøys.
H570_5	Nedre Skotnes, Ballstad	Bosettings-/ aktivitetsområde.
H570_6	Buksnes kirke - Løkta, Gravdal	Verdifullt og sammensatt kulturmiljø som omfatter Buksnes kirke, prestegården, kirkegården, automatisk fredede kulturminner og fyrtårn fra 1899. Buksnes kirke er listeført av Riksantikvaren som viktig kirkebygg fra tiden etter 1850.
H570_7	Haldsvågen, Leknes	Strandsone med 6 nausttufter, 6 gravrøys og ei hustuft fra middelalderen. Se også H730_4
H570_8	Elvegården og Pettersengården, Leknes	Nyere tids kulturminne. Verdifullt bygningsmiljø i den sørlige delen av Leknes sentrum. Pettersengården gikk tapt i brann i 2016 og opplevelsesverdien ble redusert.
H570_9	Leknes Svømme- og idrettshall	Nyere tids kulturminne og viktig modernistisk byggverk i Lofoten.
H570_10	Skrivarneset, Leknes	Naustområde med anslagsvis 20-30 tufter fra forhistorisk tid, middelalder og etterreformatorisk tid.
H570_11	Sversvika	Helhetlig kulturminneområde med mange tufter fra steinalderen.
H570_12	Hovdveien, Bøstad	Sonen består av tre SEFRAK-bygg: et bolighus "Nygård", bygd ca. 1860, bakeri "Nygård", bygd ca. 1860, Brygge "Nygård", bygd rundt 1867.
H570_13	Finnkjerka	Samisk kulturminne. Finnkjerka regnes lokalt som kulturminne der dette ansees å ha vært et samisk offersted. Lidardata viser strukturer i bakken like nord for landemerket, og bør undersøkes. Finnkjerka har i dag ikke status som kulturminne, noe som bør vurderes nærmere.
H570_14	Vetten	Vardested. Lokalt er Vetten kjent som vardefjellet for høvdingen på Borg, og kan i så måte knyttes langt bak i tid. Vetten er i dag ikke registrert som ett kulturminne.
H570_15	Kvalnes	Tuft Vikingtid/jernalder. Jernaldertuft av betydelig størrelse. Den er nå under registrering som kulturminne.
H570_16	Falkhauan/Skifjord	Bosetning; steinaldertufter og gravrøys.
H570_17	Stor-Osneset /	Bosetting, tre groptufter fra steinalderen.

	Kollnesåsen, Stamsund	
H570_18	Stamsund kirke	Stamsund kirke er listeført av riksantikvaren, som viktig kirkebygg fra tiden etter 1850.
H570_19	Einangen	Dronningsgrava, gravrøys
H570_20	Litl-Buøya	Eldre bygningsmiljø med to rorbuer, oppført i midten av 1800-tallet og rundt 1930. Brygge oppført i midten av 1800-tallet.
H570_21	Tørnholmen	Bygningsmiljø av historisk og kulturhistorisk verdi, nyere tids kulturminner koplet til Møllers tranproduksjon.
H570_22	Ytre Stamsund	Fiskevær og tettstedsmiljø med verdifulle bygninger, inkludert væreierbolig fra 1934. Kaianlegg i naturstein er spesielt verdifullt i tillegg til et meget viktig rorbummiljø med ti rorbuer fra rundt 1850-1900.
H570_23	Tankholmen, Stamsund	Oljetanken er et viktig landemerke i Stamsund havn.
H570_24	Nesjestraumen	Fiskerbondemiljø med bygningsmasse relatert til både landbruk og fiskeri og disses plassering i naturmiljøet.
H570_25	Haug	Gårdshaug med diameter på ca. 50 meter, ca. 2-3 meter dyp. Gårdsnavnet Haug er trolig knyttet til gårdshaugen.
H570_26	Unstad	Tett bygningsmiljø fra forrige århundreskifte, med gårdshaug trolig fra middelalderen, og gravfelt fra jernalder, grophus i sandvollen i nord.
H570_27	Eggum	Fiskerbondegrend med bygningsmiljø fra forrige århundreskifte, verdifullt kulturmiljø, med eldre og nyere bygningsmasse og særpreget kulturlandskap.
H570_28	Øvre Skjerpen (omtalt som «Rolvsgjord» i kulturminneplan for Lofoten)	Gårdsanlegg fra jernalderen med fem godt bevarte tufter etter langhus og gravfelt. Sør i området er samisk fellesgamme, og en kullgrop.
H570_29	Lilandsosen	Del av helhetlig maritimt kulturmiljø omkring Innerpollen med nausttufter og båtstøer.
H570_30	Borg	Del av helhetlig maritimt kulturmiljø omkring Innerpollen med forhistoriske nausttufter, brukar fra tidlig middelalder, gravfelt/røys, tunanlegg fra jernalder, hustufter fra jernalder og middelalder. Kulturmiljø med kontinuerlig kirkehistorie, inklusive dagens kirke fra 1987.
H570_31	Storfjorden	Opprinnelig gårdsanlegg og nå katolsk kloster. Søndre del av området med gravdel fra jernalder og/eller middelalder.
H570_32	Steine	Fiskeværsmiljø fra forrige århundreskifte, med verdifulle bygninger fra epoken.
H570_33	Ure	Fiskevær med væreiergård
H570_34	Rokkvika	Bunkers som del av tysk festningsanlegg
H570_35	Bjørnhalsen	Godt bevart tysk kystfort fra 2. verdenskrig med intakte anlegg.
H570_36	Steinbakkan	Gårdsanlegg som representerer marginal gård fra jern- og middelalder.
H570_37	Tjønndalen	System med hulveier etter ferdsel med flere interessante veifar.
H570_38	Valberg kirke	Kirke (1888) og kirkegård representativ for slutten av 1800-tallet, lokalisert på kirkestad fra 1600-tallet.
H570_39	Skokkelvikøyan	Del av et sammenhengende miljø med gravholmer. Til sammen 38 gravrøys er kjent på øyene.
H570_40	Malnes	Ødegårdsanlegg med langhus på ca. 30 meter fra jernalderen.



H570_41	Bustrandvika	Ødegårdsanlegg fra jernalderen, et lukket landskapsrom uten inngrep.
H570_42	Moland	Delvis utgravd gårdsanlegg fra jernalderen.
H570_43	Smorten	Tidlig industrimiljø (1906) med rester etter gruver for jernmalm.
H570_44	Kleivan	Fiskeværsmiljø med ulike bygninger fra tidlig 1900-tall til 1970-tallet. Stor opplevelsesverdi for nyere tids fiskerihistorie.
H570_45	Kvalnes	Ruiner etter fiskevær (butikk, rorbu, naust, kaianlegg og to eldre fyr, oljehus).
H570_46	Uttakleivtunellen	Tunnel gjennom fjellet Mannen, åpnet i september 1998.
H570_47	Uttakleivveien	Kjøreveg langs sjøen rundt fjellet Veggen, ca. 4,7 km lang.
H570_48	Uttakleiv rideveg	Den fredete strekningen er ca. 2,5 km lang og går over fjellet Mannen mellom Haukland og Uttakleiv
H570_49	Æsholmene	Ruiner etter fiskeværsmiljø fra perioden 1854-1924.
H570_50	Holsøya	Gravfelt.
H570_51	Borgvær	Tre bosettingsområder.
H570_52	Litljgjeva	Gravholm fra jernalderen med fire gravrøyser.
H570_53	Kollahaugen	Tre groptufter fra steinbrukende tid.
H570_54	Bakjordøyan	Kulturmiljø av 5 gravholmer og et nes med anslagsvis 25 gravrøyser og kløftgraver.
H570_55	Uttakleiv	Regionalt og nasjonalt viktig kulturlandskap

9.10 Hensynssone mineralressurser

(§ 11-8 punkt c)

Retningslinjer:

Det skal ikke gjennomføres tiltak innenfor området som kan være til hinder for fremtidig utvinning av mineralressursene.

Sone	Område	Beskrivelse
H590_1	Hag	

9.11 Båndleggingssone

(§ 11-8 punkt d)

Båndlegging etter naturmangfoldloven

Følgende områder er båndlagt eller skal båndlegges etter naturmangfoldloven:

Sone	Område	Beskrivelse
H720_1	Storeidvatnet naturreservat	FOR 2002-12-06 nr. 1443, Forskrift om Kystverneplan Nordland, vedlegg 46, Storeidvatnet naturreservat, Vestvågøy kommune, Nordland; gjelder for bruk og vern av område. Del av Leknes IBA.
H720_2	Æsholman naturreservat	FOR 2002- 12- 06 nr 1444, Forskrift om Kystverneplan Nordland, vedlegg 47, Æsholman naturreservat, Vestvågøy kommune, Nordland;
H720_3	Eggum naturreservat	FOR 2002- 12- 06 nr 1447, Forskrift om Kystverneplan Nordland, vedlegg 50, Eggum naturreservat, Vestvågøy kommune, Nordland;
H720_4	Borgvær naturreservat og	FOR 2002- 12- 06 nr. 1445, Forskrift om Kystverneplan Nordland, vedlegg 48, Borgværet naturreservat, Vestvågøy

	landscapsvernområde	kommune, Nordland; FOR 2002- 12- 06 nr. 1446, Forskrift om Kystverneplan Nordland, vedlegg 49, Borgværet landskapsvernområde med dyrelivsfredning, Vestvågøy kommune, Nordland.
H720_5	Leirværan	Fremtidig
H720_6	Moholmen	Fremtidig
Båndlegging etter kulturminneloven Innen båndleggingssonen etter lov om kulturminner tillates ikke inngrep som kan forringe eller ødelegge kulturminnene. Områdene er automatisk fredet i henhold til lov om kulturminner, og omfatter fornminner og bygninger. Det vises til kulturminnelovens bestemmelser for automatisk fredete kulturminner (Kap. II) og fredning ved enkeltvedtak (kap.V). Søknad om tiltak som berører disse områdene skal forelegges Nordland fylkeskommune.		
Sone	Område	Beskrivelse
H730_1	Lokalitet Storeidøya (ID 28036)	Forhistoriske nausttuffer.
H730_2	Lokalitet Myrbakk (ID 47534)	Ringformet tunanlegg.
H730_3	Lokalitet Gårdsanlegg (ID 150772)	Hustuft.
H730_4	Lokalitet Leknesaksla (ID 47535)	Gravfelt. Se også H570_7
H730_11	Lokalitet Borge (ID 74063), Bøstad	Gravhaug.
H730_12	Lokalitet Falkhauan (ID 8880), Skifjord	Seks steinalder hustuffer, to gravminner fra jernalder og en grop av ukjent alder/funksjon.
H730_19	Middelaldersk kirkegården på Buksnes (id nr. 156657)	Den middelalderske kirkegården på Buksnes (id nr. 156657) er et automatisk fredet kulturminne. Innenfor middelalderkirkegården er gravlegging kun tillatt i eksisterende gravfelt som har vært i kontinuerlig bruk etter 1945. Gravfelt som ikke har vært i bruk etter 1945 skal ikke benyttes til gravlegging. Alle inngrep i grunnen eller andre tiltak som kan virke inn på det automatisk fredete kulturminnet er ikke tillatt med mindre det foreligger dispensasjon fra kulturminneloven.
H730_20	Nedlagt middelaldersk kirkegården på Borge (id nr. 83973)	Den nedlagte middelalderske kirkegården på Borge (id nr. 83973) er et automatisk fredete kulturminne. Alle inngrep i grunnen eller andre tiltak som kan virke inn på det automatisk fredete kulturminnet er ikke tillatt med mindre det foreligger dispensasjon fra kulturminneloven.
H730_21	Nedlagt middelaldersk kirkegården på Hol (id.nr 84594)	Den nedlagte middelalderske kirkegården på Hol (id.nr 84594) er et automatisk fredete kulturminne. Alle inngrep i grunnen eller andre tiltak som kan virke inn på det automatisk fredete kulturminnet er ikke tillatt med mindre det foreligger dispensasjon fra kulturminneloven.

9.12 Gjennomføringssone

(§ 11-8 punkt e)

Sone	Område	Bestemmelser
H810_1	Byplan	I kommuneplanen er det definert en bygrense som inkluderer Leknes, Storeidet og Gravdal som utgangspunkt for fremtidig byplan. Byplanarbeidet skal settes i gang etter at kommuneplanens arealdel er vedtatt. Byplanen skal avklare fremtidig arealbruk og avklare hvor og hvordan byen skal utvikles rundt indre Buknesfjorden.
H810_2	Unstad	Reguleringskrav. Arbeid med områderegulering Unstad (plan-ID 201809) igangsatt. Områdereguleringen skal avklare fremtidig arealbruk og utbyggingspotensiale. Nye tiltak tillates ikke før reguleringsplanen er vedtatt.
H810_3	Vik	Området ved Vikstranda må reguleres før det kan gjøres tiltak.

9.13 Detaljeringssone

Videreføring av reguleringsplan. Følgende reguleringsplaner, som er avmerket på plankartet med hensynssone H910 og navngitt med plan-ID, gjelder foran kommuneplanens arealdel:

PlanID	Navn
199401	Værret, Ballstad
199901	Himmelstein Vest, Leknes
200002	Bergland industriområde, Ballstad
200102	Caravanplass Knutstad
200303	Havnesiden, Ballstad
200401	Haugsmyra boligfelt II
200502	Sjøstrand, Ballstad
200503	Tiltakssted Eggum
200601	Vågan hytteområde
200604	Hagebyen, Leknes
200605	Hagebyen B3-B4-B5, Leknes
200701	Lilleeidholmen
200702	Hella boligfelt, Stamsund
200706	Vidda, Ballstad
200707	Porkrota, Ballstad
200713	Breidablikk, Leknes
200802	Havnesiden, endring 2008, Ballstad
200901	Lofoten midnattsol camping, Grunnstad
200906	Leknes lufthavn
201005	Stormyra, Ramsvika
201006	Vannledning Leknes-Storfjord
201101	Spannsteinsundet, Ballstad
201102	Breidablikk II, Leknes
201105	Solsiden brygge, Ballstad
201209	Høydebasseng Ballstad
201212	Utsikten sjøhusbebyggelse, Ballstad
201213	Gravdal sikkerhetssenter
201304	Hellesjyen, Stamsund
201305	Vest-Lofoten VGS og Lekneshallen



201308	VA Høydebasseng Hauheia, Gravdal
201310	Havna - Leknessjøen
201401	Sjøkanten boligfelt, Leknes
201404	Sykehusbakken, Gravdal
201405	Buksnes skole, Gravdal
201406	4.armen, Leknes
201501	Lofoten handelspark, Leknes
201503	E10 x Fv 842 Lufthavnveien, Leknes
201504	Skaftesskogen boligfelt, Sennesvik
201505	Hattvika turistsenter
201601	Sjøveien, bolig- og forretningsområde, Leknes
201606	Hellesjyen boligfelt II
201607	Skreda
201608	Ure rorbucamping
201701	Hellesjyen småbåtanlegg
201702	Lofotr hotell
201813	Hemmingodden, Ballstad
201819	Bøstad skole

10. Andre juridiske flater, linjer og punkter

10.1 Gjennomføringsgrense

I kommuneplanen er det definert en bygrense som inkluderer Leknes, Storeidet og Gravdal som utgangspunkt for fremtidig byplan.

10.2 Bestemmelsesgrense

Bestemmelsesområder for Uttakleiv (#1-3). Områdene vil vurderes nærmere i forbindelse med besøksforvaltningsprosjektet og eventuell utarbeidelse av reguleringsplan for Uttakleiv-Haukland (inkludert Vik).

Områdenr.	Bestemmelser
#1	Innenfor område er det tillatt med telting. Krav til rasfarevurdering og evt. rassikring.
#2	Innenfor område tillates korttidsparkering, søppelhåndtering, toalett og betalingsterminal. Krav til rasfarevurdering og evt. rassikring.
#3	Innenfor område tillates parkering. Krav til rasfarevurdering og evt. rassikring.

10.3 Gang/sykkelvei

Fremtidige gang- og sykkelveier er lagt inn i kartet med stiple linje, se også pkt. 4.4.

10.4 Turveg/Turdrag

Eksisterende turveier/-stier er lagt inn i kartet med heltrukket strek. Fremtidige turveier er lagt inn i kartet med stiple linje, se også pkt. 4.4.



Vestvågøy kommune

Adresse: Postboks 203, 8376 Leknes

Telefon: 76 05 60 00

Utskriftsdato: 12.12.2025

Planopplysninger

EM §6-7	Oppdragstakerens undersøkelses- og opplysningsplikt	Kilde: Vestvågøy kommune
---------	---	--------------------------

Kommunenr.	1860	Gårdsnr.	86	Bruksnr.	57	Festenr.		Seksjonsnr.	
Adresse	Eggumsveien 824, 8360 BØSTAD								

Opplysningene omfatter gjeldende planer og pågående planarbeid for eiendommen. Nærmere opplysninger om den enkelte plan med dokumenter, mindre endringer, etc finnes på internett, se lenker under. Oppgitte delarealer viser planinformasjon på eiendommen.

Det tas forbehold om riktigheten eller fullstendigheten av opplysningene i dette dokumentet. Det kan ikke rettes krav som følge av at disse opplysningene benyttes som grunnlag for beslutninger.

Plantyper med treff

- ✓ Kommuneplaner
- ✓ Reguleringsplaner under arbeid
- ✓ Reguleringsplaner

Plantyper uten treff

- ❗ Kommuneplaner under arbeid
- ❗ Kommunedelplaner under arbeid
- ❗ Reguleringsplaner over bakken
- ❗ Reguleringsplaner under arbeid i nærheten
- ❗ Bebyggelsesplaner over bakken
- ❗ Midlertidige forbud
- ❗ Kommunedelplaner
- ❗ Reguleringsplaner under bakken
- ❗ Reguleringsplaner bunn
- ❗ Bebyggelsesplaner
- ❗ Bebyggelsesplaner under bakken

Kommuneplaner

Besøk kommunens hjemmeside for mer informasjon.

Id	201810		
Navn	Kommuneplanens arealdel 2019-2023		
Plantype	Kommuneplanens arealdel		
Status	Endelig vedtatt arealplan		
Ikrafttredelse	20.05.2020		
Bestemmelser	- https://www.arealplaner.no/1860/dokumenter/1245/Bestemmelser.pdf		
Delarealer	Delareal	825 m ²	
	Arealbruk	Boligbebyggelse, Nåværende	
	Områdenavn	B 9	

Reguleringsplaner

Besøk kommunens hjemmeside for mer informasjon.

Id	198704
Navn	Eggum

Plantype	Eldre reguleringsplan	
Status	Endelig vedtatt arealplan	
Ikrafttredelse	20.03.1987	
Bestemmelser	- https://www.arealplaner.no/1860/dokumenter/254/RegBestEggum010786.pdf	
Delarealer	Delareal	15 m ²
	Formål	Veg
	Delareal	63 m ²
	Formål	Frrområde

Reguleringsplaner under arbeid

Besøk kommunens hjemmeside for mer informasjon.

Id	202408
Navn	Eggum
Status	0 (NB! Finner ikke tekstbeskrivelse for denne koden. Kontakt kommunen for oppdatert verdi)
Plantype	Detaljregulering

FERDIGATTEST

for arbeid etter § 93 i bygningsloven av 18.6.65.

Jfr. § 99 nr. 1.

A.E.

r
n/ 25/1 - 78
Hs.

Byggeplass (adresse)		Matr.nr.	G.nr.	B.nr.	Parsell nr.
Eggum					86/57-60-59
Arbeidets art	Byggets art	Søknadens dato	Bygningsrådets eller bygningssjefens vedtak		
Nybygg	Boligbygg	6.1.77	dato 24.3.77	sak 100/77	
Byggherrens navn		Adresse		Telefon	
Edvard Nilsen		8366 Eggum			
Anmelderens navn		Adresse		Telefon	
Ansvarshavendes navn		Adresse		Telefon	
Gustav Haldorsen		8366 Eggum			

Arbeidet er besiktiget i samsvar med bygningslovens § 99.

Det er ikke funnet forhold som er i strid med vilkårene for byggetillatelsen og gjeldende bestemmelser i bygningslovgivningen.

Følgende mangler:

Det må monteres avtrekksvifte fra badet i 1.etasje.

Det må ellers monteres avtrekk fra badet oppe.

Arbeidet må være utført innen

31.3.78.

Leknes den 25. jan. 1978

Thorstein P. Strand
bygningssjefen

Sendes:

- ☒ byggherren
☐ anmelderen
☒ ansvarshavende
☐ byggeløyvemyndighet
☐
☐

Uten særskilt godkjenning må bygningen eller del av den ikke tas i bruk til annet formål enn forutsatt i byggetillatelsen, jfr. § 93.




Vestvågøy kommune

Reguleringsplankart

Eiendom: 86/57
Adresse: Eggumsveien 824
Utskriftsdato: 12.12.2025
Målestokk: 1:1000



UTM-33





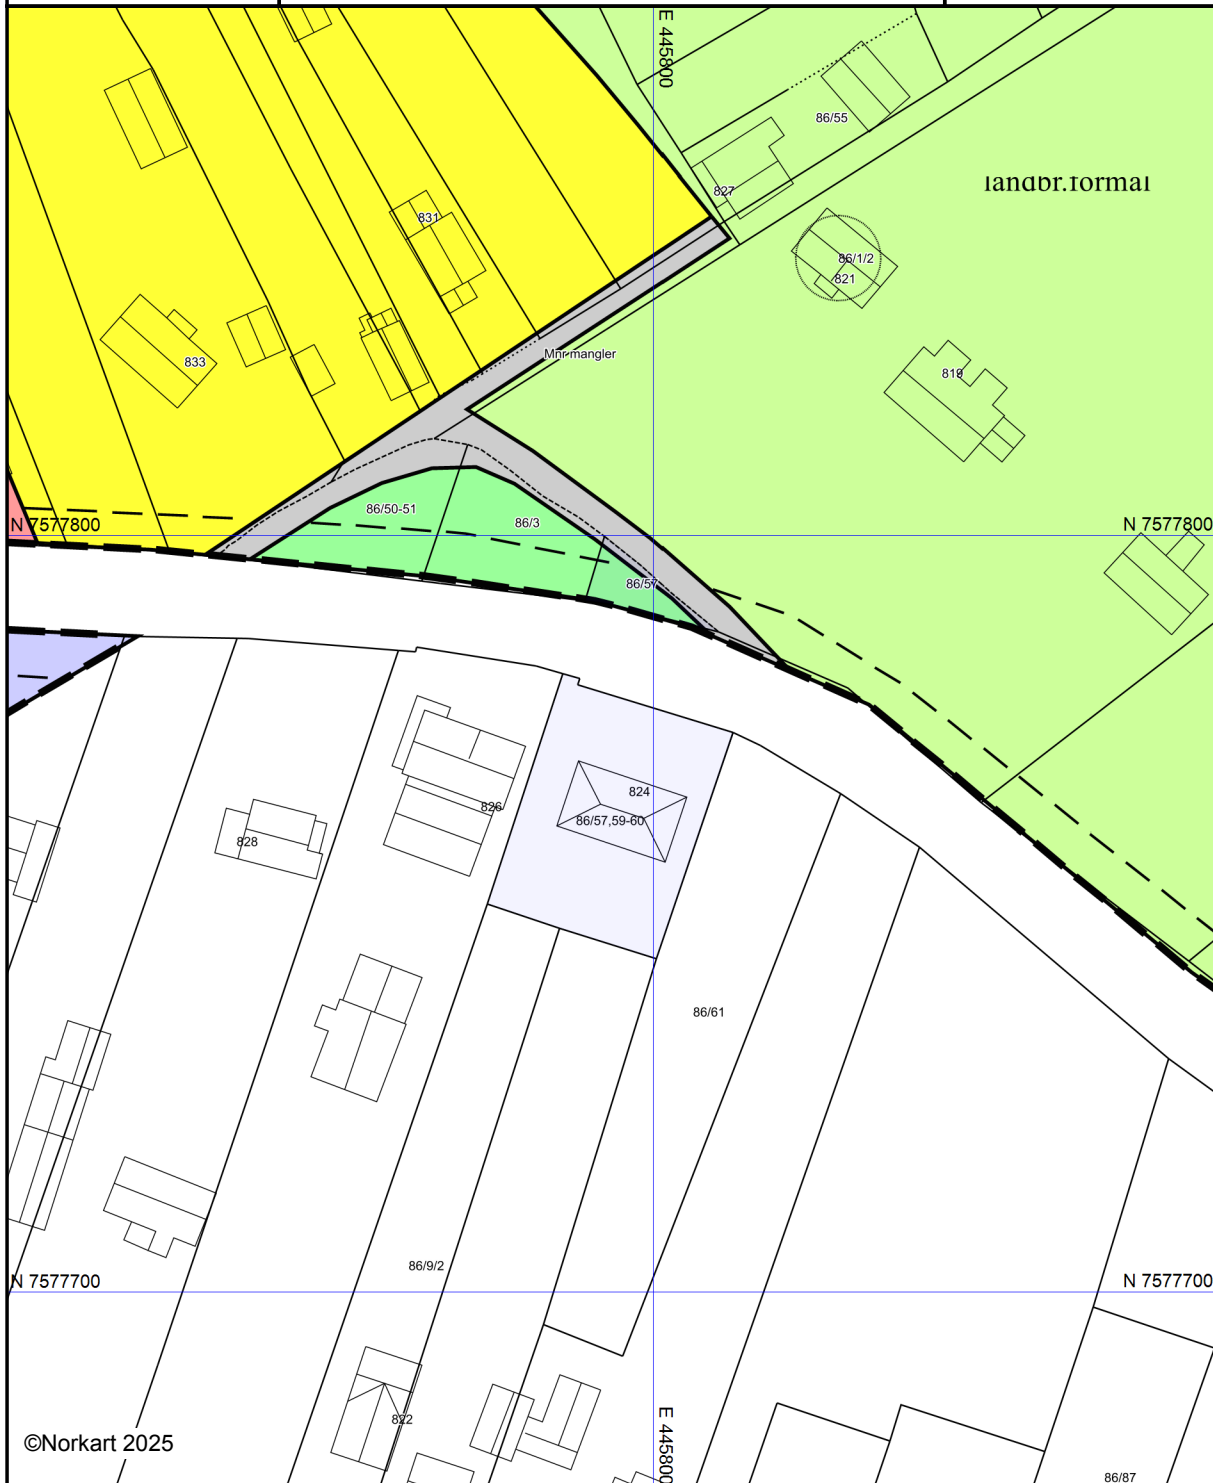


©Norkart 2025


Kartet er produsert fra kommunens beste digitale kartbaser for området og inneholder viktige opplysninger om eiendommen og området omkring. Presentasjonen av informasjon er i samsvar med nasjonal standard. Kartet kan inneholde feil, mangler eller avvik i forhold til kravene i oppgitt standard. Kartet kan ikke benyttes til andre formål enn det formålet det er utlevert til uten samtykke fra kommunen jf. lov om åndsverk.

Tegnforklaring

Reguleringsplan PBL 2008

  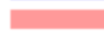  -  Boligbebyggelse
-  Forretninger
-  Tjenesteyting
-  Veg
-  Friområde
-  Landbruksformål

Felles for reguleringsplan PBL 1985 og 2008

 -  Regulerings- og bebyggelsesplanområde
-  Planens begrensning
-  Formålsgrense
-  Byggegrense
-  Påskrift reguleringsformål/arealformål



Vestvågøy kommune

Adresse: Postboks 203, 8376 LEKNES

Telefon: 76 05 60 00

Utskriftsdato:
16.12.2025

Restanser og legalpant

EM §6-7 Oppdragstakerens undersøkelses- og opplysningsplikt

Kilde: Vestvågøy kommune

Kommunenr.	1860	Gårdsnr.	86	Bruksnr.	57	Festenr.		Seksjonsnr.	
Adresse:	Eggumsveien 824, 8360 BØSTAD								

Restanser og legalpant registrert på eiendommen

Det er ingen restanser for kommunale avgifter for denne eiendommen	☐
Eiendommen har en restanse på kommunale avgifter med	kr. ,-
Eiendommen har en restanse på eiendomsskatt med	kr. 907 ,-
Det er ingen inkassokrav/ legalpant på eiendommen	☐
Eiendommen har et totalt inkassokrav på kommunale avgifter med	kr. ,-
Eiendommen har et totalt inkassokrav på eiendomsskatt med	kr. ,-
Kommentar: Dette beløpet ligger til grunn med flere i utleggsforetning. Ved sal innhentes alle geby og omkostninger	

Beløpet er eksklusiv eventuelle morarenter. Ta kontakt med oss når oppgjørsgjeld er satt slik at vi kan beregne skyldig beløp inklusiv morarenter.

FORBEHOLD VED UTOVERING AV INFORMASJON I FORBINDELSE MED EIENDOMSFORESPØRSLER:

Det tas forbehold om at det kan være avvik i våre registre i forhold til den faktiske situasjonen og at det kan foreligge forhold omkring eiendom og bygninger som kommunen ikke er kjent med. Kommunen kan ikke stilles økonomisk ansvarlig for bruk av informasjon som oppgis i sammenheng med eiendomsforespørsler.



Vestvågøy kommune

Adresse: Postboks 203, 8376 Leknes

Telefon: 76 05 60 00

Utskriftsdato: 12.12.2025

Vann og avløp med informasjon om vannmåler

EM §6-7 Oppdragstakerens undersøkelses- og opplysningsplikt

Kilde: Vestvågøy kommune

Kommunenr.	1860	Gårdsnr.	86	Bruksnr.	57	Festenr.		Seksjonsnr.	
Adresse	Eggumsveien 824, 8360 BØSTAD								

Informasjon om vann/avløp registrert på eiendommen

Målnummer	Stand	Dato	Avlesningstype
Ingen treff på vannmålere.			

Offentlig vann	Nei
Offentlig avløp	Nei

FORBEHOLD VED UTLIVERING AV INFORMASJON I FORBINDELSE MED EIENDOMSFORESPØRSLER:

Det tas forbehold om riktigheten eller fullstendigheten av opplysningene i dette dokumentet. Det kan ikke rettes krav som følge av at disse opplysningene benyttes som grunnlag for beslutninger.



Vestvågøy kommune

Reguleringsplanforslag

Eiendom: 86/57
Adresse: Eggumsveien 824
Utskriftsdato: 12.12.2025
Målestokk: 1:1000



UTM-33



Kartet er produsert fra kommunens beste digitale kartbaser for området og inneholder viktige opplysninger om eiendommen og området omkring. Presentasjonen av informasjon er i samsvar med nasjonal standard. Kartet kan inneholde feil, mangler eller avvik i forhold til kravene i oppgitt standard. Kartet kan ikke benyttes til andre formål enn det formålet det er utlevert til uten samtykke fra kommunen jf. lov om åndsverk.

Tegnforklaring

Felles for reguleringsplan PBL 1985 og 2008

 Planforslag (Regulerings- og bebyggelsesplan)

 Planens begrensning




Vestvågøy kommune

Kommuneplankart

Eiendom: 86/57
Adresse: Eggumsveien 824
Utskriftsdato: 12.12.2025
Målestokk: 1:2000



UTM-33


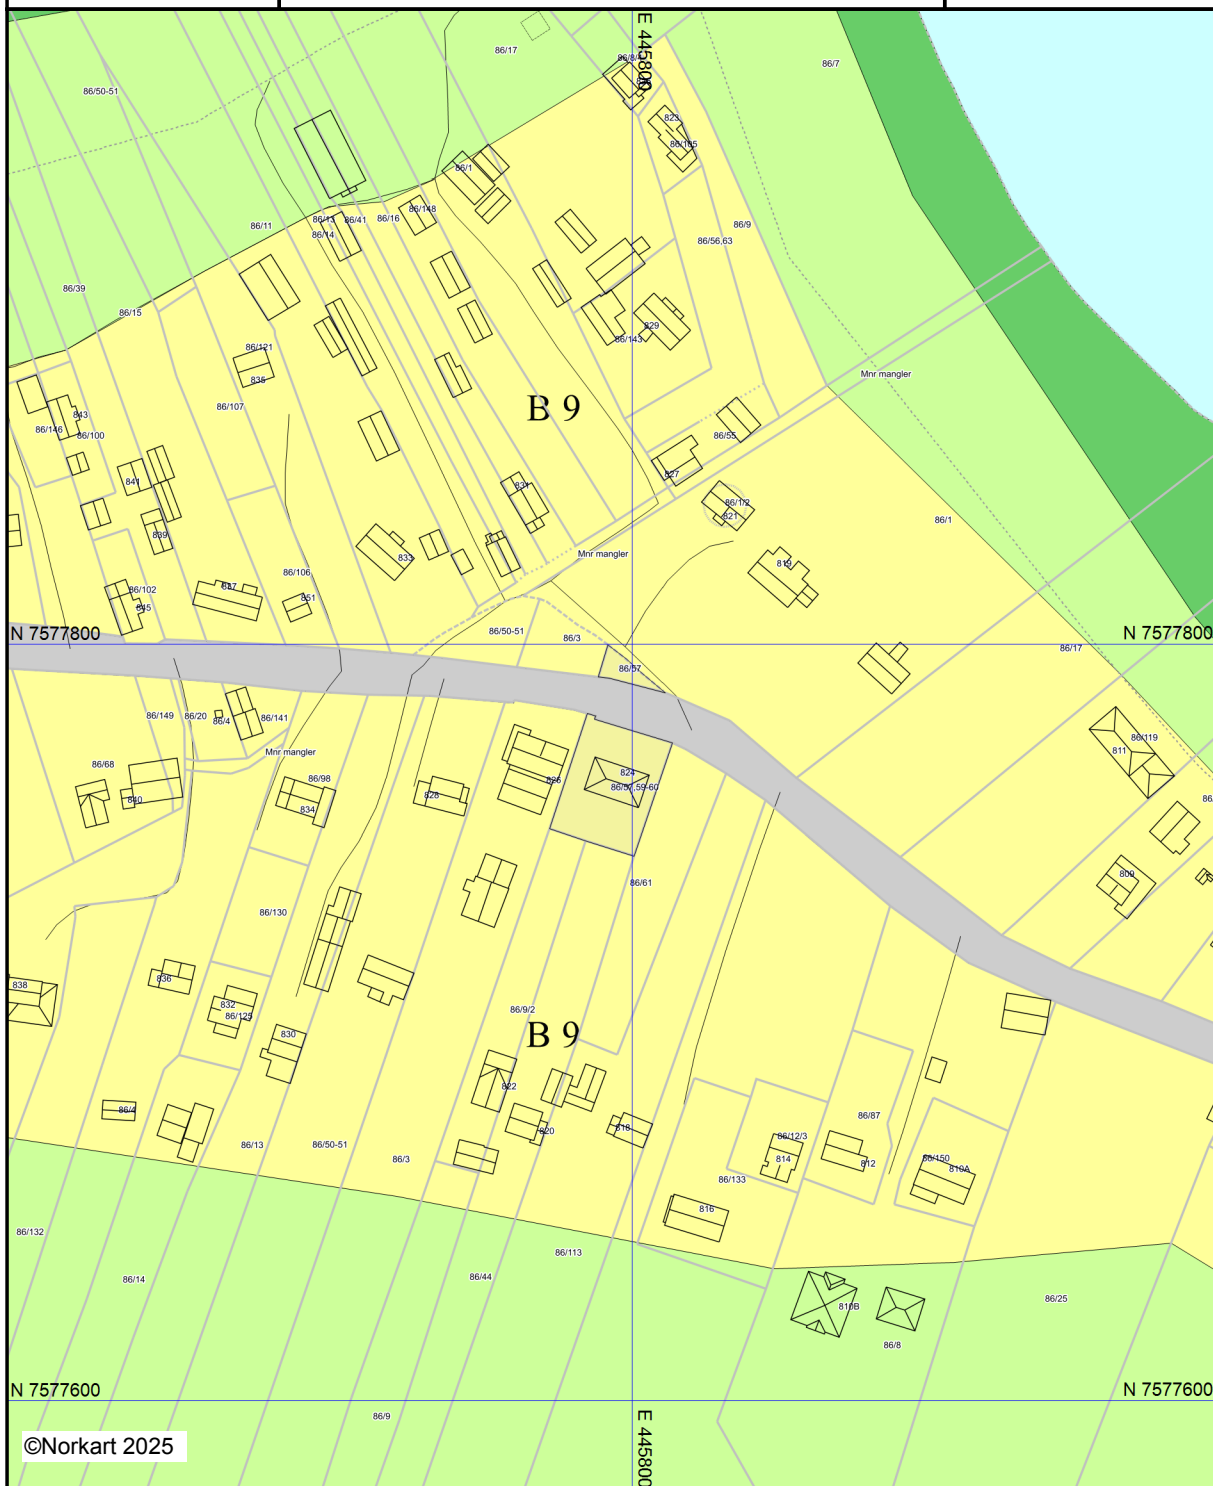


©Norkart 2025

Kartet er produsert fra kommunens beste digitale kartbaser for området og inneholder viktige opplysninger om eiendommen og området omkring. Presentasjonen av informasjon er i samsvar med nasjonal standard. Kartet kan inneholde feil, mangler eller avvik i forhold til kravene i oppgitt standard. Kartet kan ikke benyttes til andre formål enn det formålet det er utlevert til uten samtykke fra kommunen jf. lov om åndsverk.

Tegnforklaring

Kommuneplan/Kommunedelplan PBL 2008

  
-  Boligbebyggelse - nåværende
-  Veg - nåværende
-  Friområde - fremtidig
-  LNFR-areal - nåværende
-  Bruk og vern av sjø og vassdrag med tilhøren
-  Forbudsgrense sjø

Felles for kommuneplan PBL 1985 og 2008

-  Planområde
-  Grense for arealformål
-  Adkomstveg - nåværende
-  Kommune(del)plan - påskrift

REGULERINGSBESTEMMELSER I TILKNYTNING TIL REGULERINGSPLAN

FOR
EGGUM.

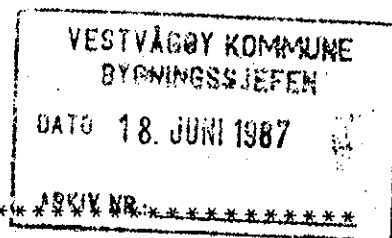

Paragraf 1

Det regulerte område er på planen vist med reguleringsgrense. Bebyggelsens endelige plassering på tomten fastsettes av bygningsrådet.

Paragraf 2 - Småhusbebyggelse

Innenfor de områder hvor det på planen er avgitt ny bebyggelse skal denne tilpasses den eksisterende i form og farge på en best mulig måte. Bebyggelsen i sentrum oppføres med møneretning mot sjøen på Røa og ved Konbakken langs fylkesvegen. Det tillates oppført boliger i 1 og 1 1/2 etg. med eller uten kjeller. Garasjer skal tilpasses huset med hensyn til form og farge og ikke overstige 35 m².

Paragraf 3 - Forretningsbebyggelse

Forretningsbygg kan oppføres i inntil 2 etasjer. 2. etasje kan nyttes til boligformål. Det kan også tillates innredet arealer for service, f.eks. kafe. Det må avsettes tilstrekkelig plass for parkering innen området. Bebyggelsen må tilpasses stedets egenart.

Paragraf 4 - Friarealer

I friområde langs sjøen mellom Neset og Røa kan tillates oppført sjøhus, naust. Bebyggelsen må ha møneretning mot sjøen og ellers være tiltalende i form og farge. På stranden mellom Neset og Korsbakken tillates ingen bebyggelse.

Paragraf 5 - Landbruksområder

I landbruksområdene kan bygningsrådet bare tillate oppført bygninger eller innretninger i tilknytning til driften av landbruksområdet.

Paragraf 6 - Offentlig formål

Dette området skal nyttes til posthus og eventuelle andre offentlige tjenester.

Paragraf 7 - Almennyttig formål

Innen formålet kan tillates utvidelse av stedets bedehus bakover (fra vegen). Utnyttelsesgrad settes til 0,3.

Paragraf 8 - Fellesbestemmelser

Bygningsrådet skal ved behandlingen av byggemeldingen påse at bebyggelsen får en god form og materialbehandling, og at bygninger innen samme område for en enhetlig og harmonisk utførelse med hensyn til takvinkel og materiale.

Ubebygde deler av tomten skal gis en tiltalende utforming og beplantning. Eksisterende vegetasjon bør søkes bevart

Mindre vesentlige unntak fra disse reguleringsbestemmelser kan, hvor særlige grunner taler for det, tillates av bygningsrådet innenfor rammen av bygningslovgivningen og bygningsvedtektene for Vestvågøy kommune.

Leknes den 1. juli 1986

Lars Salomonsen
Lars Salomonsen

Egengodkjent av Vestvågøy kommunestyre i møte
20.03 87, sak 26/87.

VESTVÅGØY KOMMUNE
Søren F. Voie
Søren F. Voie
ordfører

Tvangssalg – en orientering til kjøpere

Tvangssalg reguleres av tvangsfullbyrdelsesloven som trådte i kraft den 01.01.1993. Salget forestås av medhjelper og salgsmåten er derfor et alternativ til salg på tvangsauksjon. Tvangsselges en eiendom er det stedlig tingrett og ikke hjemmelshaveren som tar de endelige beslutninger om salg. Markedsføringen, visninger og lignende skal imidlertid være mest mulig likt et ordinært eiendomssalg. Retten engasjerer en såkalt medhjelper, og det er kun eiendomsmeglere, advokater og lensmenn som kan inneha en slik oppgave. Kjøper skal i en slik prosess forholde seg til medhjelperen og ikke til hjemmelshaver eller retten.

Fatter du interesse for en eiendom som er på tvangssalg bør du orientere deg om denne type salgsprosess. I selve annonseringen er det ikke bekjentgjort at det er et tvangssalg, men i salgsoppgaven fremkommer dette tydelig. Medhjelperen innehar de samme forpliktelser som ved et ordinært salg, følgelig å innhente nødvendige opplysninger for eiendommen. Disse opplysninger skal mottas av kjøperen for bindende avtale om kjøp inngås. Dersom de lovbestemte opplysninger ikke er fremlagt skal dette opplyses, samt grunnen for dette.

På visningen og ved befaring av eiendommen oppfordres du til å gjennomgå eiendommen nøye. Det kan være fornuftig å medbringe en bygningskyndig. Hvis eiendommen har tydelige mangler kan det være hensiktsmessig å foreta en ytterligere gjennomgang av eiendommens tilstand av en takstmann. Hovedregelen ved salg av eiendom som tvangsselges er at den overtas i den stand den befinner seg i. Avhendingsloven gjelder ikke ved tvangssalg. Imidlertid hjemler tvangsfullbyrdelsesloven at kjøper kan kreve prisavslag hvis; eiendommen ikke samsvarer med opplysninger om vesentlige forhold som medhjelper har gitt. Hvis medhjelper har forsømt å gi opplysninger om vesentlige forhold som man måtte kjenne til og som kjøperen hadde grunn til å regne med å få. Hvis eiendommen er i vesentlig dårligere stand enn kjøperen hadde grunn til å regne med. Dette kommer bare til anvendelse dersom forholdene kunne antas å hatt innvirkning på kjøpet.

Kjøperen kan ikke heve kjøpet, men kan kreve prisavslag av nevnte grunner. Hvis enighet ikke oppnås må kjøper gå til søksmål mot den eller de kreditorer som har fått den del av kjøpesum som kreves redusert. Selv om det kreves prisavslag må kjøpesummen betales fullt ut, men kjøper kan kreve at den del av kjøpesum man mener skal tilbakeføres ikke utbetales til kreditorene før saken er avklart. Retten kan beslutte at kravet er grunnløst og likevel utbetale kjøpesummen til kreditorene. Er hele eller deler av eiendommen bortleid, overtar kjøper ansvar for leieforholdet.

Budgivning

Innkommne bud vil ikke bli sendt til retten før det innkommer bud som er nær markedspris. Budgivningen skjer i all hovedsak som ved et vanlig salg, men det er spesielle regler vedrørende akseptfrister, samt mulighet til å ta forbehold.

Budet må ha bindingstid på minimum 6 uker for å kunne komme i betraktning. Budgiver er bundet straks budet kommer til medhjelpers kunnskap. Settes det finansieringsforbehold vil budet ikke bli anbefalt akseptert før slik finansiering er i orden. Kjøper kan ikke ta forbehold om konsesjon eller odelsløsning.

Medhjelper formidler bud mellom budgivere, og kan ikke akseptere bud. Når medhjelper anser at høyeste bud er oppnådd oversendes budet til saksøker med anbefaling om at saksøker ber tingretten akseptere budet. Saksøker har ingen plikt til å sende en slik anmodning til retten, og kan når som helst trekke saken inntil budet er stadfestet av retten. Dette kan f.eks. skje hvis saksøkte betaler sin gjeld.

Etter at tingretten har akseptert budet har partene en måneds ankefrist på avgjørelsen. Det opprettes ikke kjøpekontrakt mellom partene ved et tvangssalg. Det er budaksepten og prospektet som er kontraktsdokumentet.

Oppgjør - overtakelse

Oppgjørsreglene i et tvangssalg avviker fra vanlige eiendomssalg. Loven bestemmer at oppgjør skal finne sted senest 3 måneder etter at medhjelper har anmodet om at budet skal aksepteres. For det tilfelle betaling ikke skjer påløper forsinkelsesrente. Det kan i visse tilfeller avtales en særskilt overtakelsesdato som avviker fra oppgjørsdato. Tidligere eier plikter å flytte så snart kjøper har blitt ny eier. Hvis flytting ikke skjer frivillig, kan kjøper kreve tvangsutkastelse.

Retten vil utstede skjøte etter at kjøpesummen er betalt og kjøperen har blitt eier. Retten utsteder skjøte som tinglyses på eiendommen. Medhjelper foretar oppgjøret, samt bistår med tinglysning av evt obligasjon og skjøte. De heftelser som forrige eier hadde og som ikke er avtalt å skulle overdras i forbindelse med kjøpet, blir samtidig slettet.

For ytterligere opplysninger om tvangssalg vises det til tvangsfullbyrdelsesloven kap. 11 og 12.

Advokat Stig E. Mortensen AS

Advokat Stig Mortensen

Pb. 703, 8301 Svolvær

Telefon: 76074400

E-post: hambre@advokatlofoten.no

Budskjema

Budet er gyldig frem til	
Dato	Klokkeslett

Undertegnede gir herved bud på følgende eiendom				
Adresse		Postnummer	Poststed	
Eggumsveien 824		8360	Bøstad	
Gnr.	Bnr.	Seksjonsnr.	Festenummer	
86	57,59 og 60		Vestvågøy	

Kjøpesum	
Beløp	Beløp med bokstaver

I tillegg kommer vanlige omkostninger (dokumentavgift, tinglysingsgebyr og eventuelt gebyr til forretningsfører) jf. salgsoppgaven. Meglerprovisjon betales av selger.

Finansierungsplan			
Disponibelt kontantbeløp. Beløpet må være fri egenkapital, dersom ikke annet er avtalt.			kr
Annet			kr
Låneinstitusjon	Referanse	Telefon	kr
Låneinstitusjon	Referanse	Telefon	kr
Låneinstitusjon	Referanse	Telefon	kr

Dersom overdragelsen er konsesjonspliktig, er det kjøperen som må søke konsesjon. Kjøperen vil være bundet selv om konsesjon ikke blir gitt. Hvilket det odde på eiendommen, har kjøperen risikoen for om odelsretten blir benyttet. Undertegnede bekrefter å ha fått opplysninger om eiendommen gjennom prospekt/salgsoppgave for eiendommen fra megler/advokat. Det kan bare tas hensyn til bud som er bindende for budgiver i minst 6 uker fra den dato medhjelperen mottar budet. Budgiver kan forlenge bindingstiden innen fristens utløp.

Undertegnede er kjent med:

- at eiendommen selges etter reglene i tvangsfullbyrdelsesloven om tvangssalg, og at Lov om avhending av fast eiendom ikke gjelder ved tvangssalg.
- at det ikke blir skrevet kjøpekontrakt, men at dette bud, dersom det blir stadfestet av Tingretten, er bestemmende for rettigheter og plikter.
- at Tingrettens stadfestelse av budet kan påankes, at ankefristen er en måned regnet fra dato for Tingrettens stadfestelse, og at anke ikke medfører at forpliktelsene etter budet faller bort (med mindre stadfestelsen oppheves).
- at det gjelder særlige regler ved Tingrettens tvangssalg og at noen av de sentrale punkter er inntatt på den annen side av dette budskjema, som jeg/vi har lest.

Dersom Tingretten stadfester budet, gir undertegnede herved fullmakt til medhjelper **Advokat Stig E. Mortensen** til å begjære skjøte utstedt i undertegneds navn og utlevert til seg.

Budgiver(e)					
Navn (Budgiver 1)			Fødselsnr. (11 siffer)		
Navn (Budgiver 2)			Fødselsnr. (11 siffer)		
Telefon privat	Telefon arbeid	Mobil	Telefon privat	Telefon arbeid	Mobil
E-postadresse			E-postadresse		
Adresse			Postnummer	Poststed	

Underskrift	
Jeg/vi er innforstått med at budet er bindende og aksepterer de salgsvilkår som gjelder for salget.	
Sted og dato	
Underskrift, budgiver 1	Underskrift, budgiver 2

Før du innleverer bud må nedenstående nøye gjennomgås:

Eiendommen selges i henhold til bestemmelsene i lov om tvangsfullbyrdelse. Tvangssalg ved medhjelper er et alternativ til å selge en eiendom på tvangsauksjon. At eiendommen tvangsselges innebærer at det er Tingretten, og ikke eier av eiendommen, som tar beslutningene i salgsprosessen.

Det fremgår ikke av annonsen at en eiendom tvangsselges, men det skal opplyses om dette i salgsoppgaven. Medhjelper innhenter og kontrollerer de samme opplysningene om eiendommen som man får som kjøper ved et frivillig salg.

Opplysningene skal gis skriftlig av medhjelper før bindende avtale inngås. Dersom medhjelper av ulike årsaker ikke har klart å fremskaffe de lovbestemte opplysninger om eiendommen, skal det opplyses om grunnen til at de ikke er fremskaffet.

Vær nøye når du besiktiger eiendommen. Ta gjerne med en bygningskyndig. Det kan være fornuftig å få avholdt en tilstandsrapport. En slik tilstandsrapport er en gjennomgang av eiendommens bygningsmessige standard.

Hovedregelen er at en eiendom som kjøpes på tvangssalg overtas i den stand den befinner seg. Bestemmelsene i avhendingsloven gjelder ikke, hvilket innebærer at reklamasjonsmulighetene er begrenset. Kjøper kan ikke heve kjøpet, men kan kreve prisavslag i følgende tilfeller:

- Eiendommen er ikke i samsvar med opplysninger om vesentlige forhold som medhjelperen har gitt, og som kan antas å ha innvirket på kjøpet.
- Medhjelperen har forsømt å gi opplysninger om vesentlige forhold som denne måtte kjenne til og som kjøperen hadde grunn til å regne med å få, såfremt unnlatelsen kan antas å ha innvirket på kjøpet, eller
- formuesgodet er i vesentlig dårligere stand enn kjøperen hadde grunn til å regne med.

Oppnås det ikke enighet om prisavslag, må kjøper eventuelt gå til søksmål mot den eller de av kreditorene som har fått den del av kjøpesummen som det kreves prisavslag for.

Kjøpesummen må betales selv om det kreves prisavslag, men kjøper kan kreve at beløp tilsvarende det beløp det kreves prisavslag for ikke utbetales til kreditorene før saken er avgjort. Dersom kjøperen ikke har reist søksmål om prisavslag innen to måneder regnet fra forfallstidspunktet for kjøpesummen, skal den tilbakeholdte del av kjøpesummen ikke lenger holdes tilbake. Tingretten kan avvise krav om tilbakeholdelse der Tingretten finner dette åpenbart grunnløst.

Dersom hele eller deler av eiendommen er bortleid, overtar kjøper tidligere eiers rettigheter og forpliktelser.

I hovedsak skjer budgivning på samme måte som ved et ordinært salg. Men budgiver bør merke seg følgende:

- Medhjelper sender ikke inn bud til Tingretten fortløpende, men har plikt til å avvente dette inntil et bud som er tilnærmet markedspris innkommer.
- Det gjelder spesielle frister for bindingstiden for budet. Vanligvis er denne minimum 6 uker for fast eiendom og 3 uker for kjøp av andelsleiligheter. Fristen kan imidlertid settes ned til to uker i en del tilfeller. Rådfør deg med medhjelperen!
- Bud med finansieringsforbehold vil normalt ikke bli anbefalt stadfestet før finansieringen er ordnet.
- Det er ikke anledning til å ta forbehold om konsesjon eller odelsløsning, kjøper må selv ta risikoen for utfallet.

Medhjelper formidler kun budene mellom partene. Medhjelper kan ikke akseptere bud. Medhjelper forelegger budet for saksøkeren (vedkommende som har forlangt at eiendommen skal tvangsselges) og andre rettighetshavere. Medhjelper anbefaler saksøker å begjære et bud stadfestet. Saksøker plikter ikke å rette seg etter medhjelpers anbefaling, og saksøker kan også trekke saken tilbake helt frem til budet er stadfestet av Tingretten. Dette kan f.eks. skje i tilfeller der saksøkte ordner opp i gjeldsforholdet før stadfestelse skjer.

Når Tingretten har stadfestet budet, har partene en måneds ankefrist på avgjørelsen. Budgiver må være oppmerksom på at selv om Tingretten stadfester et bud innen fristen, kan det ta noe tid å få Tingrettens meddelelse av stadfestelsen. Anken kan som hovedregel ikke begrunnes med innvendinger som ikke har vært fremsatt overfor Tingretten før kjennelsen ble avsagt. Det stadfestede budet er bindende for byderen selv om stadfestelsen påankes og det tar tid før anken blir avgjort. Blir stadfestelsen opphevet, er byderen fri.

Det er viktig å merke seg at det ikke opprettes kjøpekontrakt. Det er det stadfestede budet som trer i stedet for kontraktsdokumentet.

Det er spesielle regler for hvorledes oppgjøret skal foretas ved tvangssalg. Oppgjør skal skje på en bestemt oppgjørsdag. Oppgjørsdagen er vanligvis tre måneder etter at medhjelperen har forelagt et bud for Tingretten for stadfestelse. Betaler ikke kjøper på oppgjørsdag påløper det renter i henhold til bestemmelsen i tvangsfullbyrdsloven § 11-27.

Er eiendommen fraflyttet, kan medhjelperen dersom kjøper ønsker det, tillate at overtagelse skjer før oppgjørsdato. Skal eiendommen overtas før oppgjørsdato må hele kjøpesummen betales av kjøper før innflytting kan skje. Eventuell innflytting før ankefristens utløp skjer på kjøpers risiko.

Dersom en anke ikke er avgjort før oppgjørsdagen inntreffer, forskyves betalingsplikten. Kjøper må velge mellom å betale kjøpesummen på oppgjørsdato eller betale renter i henhold til bestemmelsene i tvangsfullbyrdslovens § 11-27 frem til betalingsplikten inntreffer.

Når kjøper er blitt eier, plikter saksøkte (tidligere eier) og hans husstand å fraflytte eiendommen. Flytter ikke saksøkte frivillig når kjøperen skal overta eiendommen, kan kjøper uten gebyr kreve utkastelse etter at kjøperen har innbetalt kjøpesummen. Kjøper blir ansvarlig for eventuelle sideutgifter f.eks. til bortkjøring og lagring av inventar. Begjæring om utkastelse kan sendes Namsmannen i det distrikt eiendommen er.

Når kjøper er blitt eier og stadfestelseskjennelsen er rettskraftig, vil Tingretten utstede skjøte som skal tinglyses på eiendommen. Vanligvis vil medhjelper forestå oppgjøret, og i den forbindelse be om en fullmakt fra kjøperen til å motta skjøtet fra Tingretten for tinglysing.

Når tvangssalgsskjøtet tinglyses, blir samtlige pengeheftelser som forrige eier hadde på eiendommen, og som kjøperen ikke skal overta, slettet. Andre heftelser enn pengeheftelser som har prioritet ved siden av eller etter saksøkerens krav, overtas av kjøperen utenfor kjøpesummen hvis den ikke er satt til side. Ved erverv av en andelsleilighet vil medhjelper sørge for at adkomstdokumentene blir tiltransportert den nye eieren.

Ovenstående er basert på hovedreglene for tvangssalg ved medhjelper i tvangsfullbyrdsloven.

Fremstillingen er ikke uttømmende.

Bestemmelsene finnes i kap. 11 og kap. 12 i lov om tvangsfullbyrdelse av 26. juni 1992.