

Tilstandsrapport



Enebolig



Hunnsvegen 64 A, 2819 GJØVIK



GJØVIK kommune



gnr. 67, bnr. 272

Markedsverdi

7 000 000

Sum areal alle bygg: BRA: 295 m² BRA-i: 254 m²



Befaringsdato: 03.10.2025

Rapportdato: 16.10.2025

Oppdragsnr.: 21840-2283

Referansenummer: DS5740

Foretak: Takstgruppen AS

Takstingeniør: Petter Wangen



Takstgruppen AS

Takstgruppen AS er totalleverandør av taksering innen bygg og er totalt over 100 takstingeniører. Vi har bred bakgrunn fra byggebransjen, har de strengeste kravene til utførelse av tilstandsrapporter og har et stort fagmiljø med fokus på kvalitet i alle ledd.

Takstgruppen AS har fått utmerkelsen GASELLE-BEDRIFT 9 år siden 2014.

Blant våre tjenester er:

Tilstand, verdi, næring, uavhengig kontroll, overtagelse, vedlikeholdsplan, skade, reklamasjon, byggelånsoppfølging, visningshjelp og energiråd. Vi jobber i store deler av Norge og har utført til sammen over 100 000 takster i disse områdene. Les mer på www.takstgruppen.as.

Håper på å høre fra dere/deg ved eventuelt andre tjenester vi kan utføre!

Bestilling@takstgruppen.as

Takstgruppen AS er medlem av NITO som er Norges største organisasjon for ingeniører og teknologer med bachelor, master og høyere grad. NITO ble stiftet 1. mars 1936 og er en partipolitisk uavhengig, frittstående fagorganisasjon med over 111 000 medlemmer.



Rapportansvarlig

Petter Wangen

Uavhengig Takstingeniør

petterwangen@takstgruppen.as

416 66 662

Dette trenger du å vite om tilstandsrapporten



Hva er en tilstandsrapport?

En tilstandsrapport beskriver synlige skader/avvik eller tegn på skader/avvik på boligen. Rapporten fremhever vanligvis ikke positive egenskaper ved boligen.



Hva vurderer en bygningssakkyndig?

Den bygningssakkyndige vurderer boligen ut fra hva man kan forvente av en bygning av samme alder og type. Vurderingen gjøres som regel mot hvordan det var vanlig å bygge og regler som gjaldt da boligen ble oppført (søknadstidspunktet). Forhold som er vanlige for bygningens alder, slik som slitasje etter normal bruk regnes ikke som avvik.



Hva inneholder tilstandsrapporten?

Den bygningssakkyndige undersøker rom og bygningsdeler slik det kommer frem av [Forskrift til avhendingsloven](#). Tilstandsrapporten inneholder bare avvik som den bygningssakkyndige kan se eller kontrollere med enkle hjelpemidler. Det gjøres ikke nærmere undersøkelser slik som åpning av vegger eller andre bygningsdeler. I vegg mot våtrom og rom under terreng kan det borres et hull for å gjøre enkle undersøkelser slik som fuktøk.

Når du kjøper en brukt bolig

Når du kjøper en brukt bolig, er det viktig å være oppmerksom på at dette ikke kan sammenlignes med å kjøpe en ny bolig. Måten boligen ble bygget på kan være annerledes enn i dag. Bygninger svekkes over tid, og utsettes for slitasje blant annet på grunn av bruk og vær og vind. Mange boliger fornyes helt eller delvis, noen i flere omganger, eller det oppføres tilbygg. Særlig for boliger som er pusset opp eller endret, er det viktig å merke seg at fornyelse av overflater ikke nødvendigvis betyr at bygningsdeler under er forbedret.

Vurdering mot byggeregler

Den bygningssakkyndige vil vurdere boligen mot hvordan det var vanlig å bygge og regler som gjaldt på søknadstidspunktet. Den bygningssakkyndige ser etter avvik som har betydning for og som reduserer boligens funksjon og verdi, og som kommer frem av Forskrift til avhendingslova.

Tilstandsrapporten beskriver ikke hele boligen

BYGNINGSSAKKYNDIGE SER FOR EKSEMPEL IKKE PÅ

- vanlig slitasje og normal vedlikeholdstilstand • bagatellmessige forhold som ikke påvirker bygningens bruk eller verdi vesentlig • etasjeskillere • tilleggsbygg slik som garasje, bod, annek, naust også videre • utvendige trapper • støttemurer • skjulte installasjoner • installasjoner utenfor bygningen • full funksjonstesting av el- og VVS-installasjoner • geologiske forhold og bygningens plassering på grunnen • bygningens planløsning • bygningens innredning • løsøre slik som hvitevarer • utendørs svømmebasseng og pumpeanlegg • bygningens estetikk og arkitektur • bygningens lovlighet (bortsett fra bruksendringer, brannceller og forhold som åpenbart kan påvirke helse, miljø og sikkerhet) • fellesarealer (med mindre boligeier har vedlikeholdsplikt for fellesarealer og dette er kjent for bygningssakkyndig, eller fellesarealet har en særlig tilknytning til boligen).

© iVerdi 2023

Malen til denne rapporten, inkludert standardtekstene fra Verdi er vernet etter åndsverkloven og kan kun benyttes av av kunder hos iVerdi. For andre aktører er eksemplarframstilling av malen og standardtekster, som utskrift og annen kopiering til bruk som grunnlag for tilsvarende rapporter, bare tillatt når det er hjemlet i lov (kopiering til privat bruk, sitat o.l.) eller avtale med iVerdi (<https://iverdi.no/>).

Utnyttelse i strid med lov eller avtale kan medføre erstatnings- og straffeansvar.

Dette trenger du å vite om tilstandsrapporten

Tilstanden vurderes med ulike tilstandsgrader

Tilstanden gir uttrykk for en gitt forventet tilstand, blant annet vurdert ut fra alder og normal bruk. Ved Tilstandsgrad 0 (TG0) og Tilstandsgrad 1 (TG1) gir den bygningssakkyndige normalt ingen begrunnelse for valg av tilstandsgrad. Grunnen er at bygningen eller bygningsdelen da bare har normal slitasje. Ved skjulte konstruksjoner kan alder alene avgjøre tilstandsgrad. Når bygningssakkyndige anbefaler tiltak, for eksempel utbedringer, må brukeren av rapporten vurdere om tiltakene er nødvendige og lønnsomme. Når den bygningssakkyndige velger tilstandsgrad, baseres vurderingen på faste kriterier som følger av gjeldende bransjestandard for Teknisk tilstandsanalyse ved omsetning av bolig og Forskrift til avhendingslova.



TILSTANDSGRAD 0, TG0: INGEN AVVIK

Bygningsdelen skal være tilnærmet ny, ikke vise tegn på slitasje og det skal være lagt frem dokumentasjon på faglig god utførelse. Det er ingen merknader til delen.



TILSTANDSGRAD 1, TG1: MINDRE AVVIK

Bygningsdelen skal bare ha normal slitasje, og straktiltak skal ikke anses som nødvendig. Graden kan også brukes når delen er ny, men der dokumentasjon på faglig god utførelse mangler.



TILSTANDSGRAD 2, TG2: VESENTLIGE AVVIK OG MINDRE AVVIK SOM ETTER NS 3600 GIR TG 2

Bygningsdelen skal enten ha feil utførelse, en skade eller symptomer på skade, sterk slitasje eller nedsatt funksjon. Graden gis når bygningsdelen trenger vedlikehold eller tiltak i nær fremtid. Graden skal også brukes når delen er gammel og det er grunn til å varsle om faren for skader på grunn av alderen, eller når det er grunn til å overvåke delen spesielt på grunn av fare for større skader eller følgeskader.

Ved avvik som ikke krever umiddelbare tiltak (ingen umiddelbar kostnad) så blir TG2 markert med en lysere farge.



TILSTANDSGRAD 3, TG3: STORE ELLER ALVORLIGE AVVIK

Denne tilstandsgraden brukes ved kraftige tegn på forhold som man må regne med trenger utbedring straks eller innen kort tid. Det er påvist funksjonssvikt eller sammenbrudd.



IKKE UNDERSØKT/IKKE TILGJENGELIG FOR UNDERSØKELSE

Det kan være avvik/skader som ikke er avdekket.

Hva er et anslag på utbedringskostnad?

Hva det vil koste å utbedre rom eller bygningsdeler, er et forsiktig anslag basert på nåværende kvalitet, registrert avvik og angitte tiltak i rapporten. Anslaget er gitt på generelt grunnlag og må ikke forveksles med et pristilbud fra en håndverker. Det kan foreligge avvik og tiltak som ikke kommer frem av rapporten. Utbedringskostnad avhenger blant annet av personlige valg av og markedspris på materialer og tjenesteyter.

I rapporten skal det settes anslag for utbedringskostnad for TG3, og slikt anslag kan også gis ved TG2.

	Ingen umiddelbare kostnader
	Tiltak under kr 10 000
	Tiltak mellom kr 10 000 - 50 000
	Tiltak mellom kr 50 000 - 100 000
	Tiltak mellom kr 100 000 - 300 000
	Tiltak over kr 300 000

Beskrivelse av eiendommen

Dette er et forenklet sammendrag av boligen, for mer detaljert beskrivelse les punktene under konstruksjoner for å få et komplett bilde av objektet. Det anbefales å lese forutsetningene for rapporten for å vite hvilken undersøkelsesnivå rapporten ligger på. Det tas spesifikt forbehold om at det er det opprinnelige byggeåret som er referansenivå i rapporten når ikke annet er nevnt og at kommentarene i denne rapporten gjelder denne eiendommen.

Garasjeuthus anneks til bolig - Byggeår: 2012

UTVENDIG

[Gå til side](#)

BELIGGENHET

Eiendommen har en god beliggenhet i Nordbyen. Herfra har du gangavstand til Gjøvik sentrum. Kort vei til skoler, barnehager, Fastland friluftsbad og alpinanlegget ovenfor.

ENKEL BYGNINGSBESKRIVELSE

Taktekking av asfaltpapp. Utvendige beslag og takrenner/nedløp i metall. Vindski i tre. Yttervegg i trekonstruksjon. Stående utvendig trekledning. Pulttak i trekonstruksjon. (Skråtak med fall til bare én side.) Enkelte lufteventiler. Trevinduer med 2-lags isolerglass. Ytterdør i tre med 2-lags glass. Tretrapp.

Altan over utvendig bod:

Konstruksjoner og overflater i treverk. Belysning.

INNENDIG

[Gå til side](#)

Gulv er i hovedsak preget av:

Laminat. Stein.

Vegger er i hovedsak preget av:

Tapet. Panelplater. Fliser.

Himlinger er i hovedsak preget av:

Panel. Formpresset panel.

Etasjeskiller i betong. Gulv støpt på grunn. Grunnmur i betong.

Deler av gulv er oppforet. Innvendige utforede vegger av tre på deler av grunnmur. Tredører.

VÅTROM

[Gå til side](#)

Bad i underetasje:

Fliser på vegg. Steiner på gulv. Panel i himling. Servant med underskap. Speil. Dusjvegg. Opplegg for vaskemaskin. Vegghengt toalett. Ventilasjonsvifte. Tilluft i dør. Varme i gulv. Plastsluk.

KJØKKEN

[Gå til side](#)

Kjøkkeninnredning med laminerte skrog. Profilerte fronter. Benkeplate er laminert. Flislagt over benkeplate. Belysning over deler av benkeplate. Komfyrvakt. Glassfelt i enkelte overskap. Kjøkkenvifte med avtrekk ut. Kjøkkenkum.

Plass til integrert:

Komfyr. Steketopp.

Plass til integrert:

Oppvaskemaskin.

TEKNISKE INSTALLASJONER

[Gå til side](#)

Synlige vannrør i:

Plast. Metall.

Synlige avløpsrør i:

Plast.

Ventilasjonen består av ventilasjonsvifte og naturlig avtrekk. Frisk tilluft blir tilført gjennom ventiler eller gjennom aktiv lufting med vinduer. Brukt luft suges ut av ventilasjonsvifte eller naturlig oppdrift.

Varmtvannstanken er på ca. 200 liter plassert i garasje i 1. etasje.

Oppvarming består av:

Strøm.

I hovedsak ved hjelp av:

Varme i gulv.

El-anlegg med automatsikringer. I hovedsak skjult ledningsnett.

Brannslukningsapparat. Røykvarsler.

TOMTEFORHOLD

[Gå til side](#)

Fuktsikringens utførelse og materiale er ikke kjent under terreng. Takvann ført ned i grunnen. Støpt gulv på grunn. Støpt grunnmur. Murt støttemur.

Eiet tomt på 735,80 m² som er opparbeidet med plen og beplantning. Belegningsstein på gårdsplass.

Eiendommen er tilknyttet offentlig vann, via privat vannledning.

Eiendommen er tilknyttet offentlig avløp, via privat avløpsledning.

Enebolig - Byggeår: 1951

UTVENDIG

[Gå til side](#)

BELIGGENHET

Eiendommen har en god beliggenhet i Nordbyen. Herfra har du gangavstand til Gjøvik sentrum. Kort vei til skoler, barnehager, Fastland friluftsbad og alpinanlegget ovenfor.

ENKEL BYGNINGSBESKRIVELSE

Taktekking av asfaltpapp. Utvendige beslag, takrenner og nedløp i metall. Vindski i tre. Yttervegger i trekonstruksjoner. Stående utvendig trekledning. Pulttak i trekonstruksjoner. Undertaksbord. Luftespalter ved raft. Trevinduer med 2-lags isolerglass. Trevinduer med 3-lags isolerglass. Ytterdører i tre med 2-lags isolerglass. Ytterdører i tre med 3-lags isolerglass. Tretrapp. Steintrapp.

Terrasse ved inngangsparti i 1. etasje:

Fundamentering er ikke synlig. Konstruksjoner og overflater i

Beskrivelse av eiendommen

treverk. Belysning. Delvis overbygd. Tretrapp.

Terrasse mot sør/vest i 1. etasje:

Fundamentert på betong. Fundamentert i bolig. Konstruksjoner og overflater i treverk. Belysning. Delvis overbygd. Tretrapp.

Terrasse mot sør/vest i underetasje:

Fundamentert på betong. Fundamentert i bolig. Konstruksjoner og overflater i treverk. Belysning. Delvis overbygd. Tretrapp.

INNSENDIG

[Gå til side](#)

Gulv er i hovedsak preget av:

Parkett. Fliser. Laminat.

Vegger er i hovedsak preget av:

Panel. Tapet. Fliser.

Himlinger er i hovedsak preget av:

Panel. Himlingsplater.

Etasjeskiller i trekonstruksjoner. Gulv støpt på grunn. Deler av gulv er oppforet. Grunnmur i betong. Innvendige utforede vegger av tre på deler av grunnmur. Støpt ringmur med kryperom. Kryperom er et luftrom mellom den nederste etasjeskilleren i et hus og grunnen. Tredører. Glassfelt i enkelte dører. Murt pipe.

Antall ildsteder i boligen:

2

VÅTROM

[Gå til side](#)

Bad/vaskerom i 1. etasje:

Fliser på gulv og vegg. Panel i himling. Dobbelservant med underskap. Speil med tilhørende belysning. Dusjdører. Dusj. Opplegg for vaskemaskin. Vegghengt toalett. Ventilasjonsvifte. Varme i gulv. Plastsluk.

Bad/vaskerom i underetasje:

Fliser på gulv og vegg. Panel i himling. Servant med underskap. Speil. Dusjvegg. Badekar. Opplegg for vaskemaskin. Vegghengt toalett. Ventilasjonsvifte. Tilluft i dør. Varme i gulv. Plastsluk. Våtrommet har 2 sluk.

KJØKKEN

[Gå til side](#)

Kjøkken i 1. etasje:

Kjøkkeninnredning med laminerte skrog. Glatte fronter. Benkeplate er laminert. Flislagt over benkeplate. Belysning over deler av benkeplate. Glassfelt i enkelte overskap. Kjøkkenvifte med avtrekk ut. Dobbel kjøkkenkum. Lekkasjevarsler.

Plass til integrert:

Komfyr. Mikro. Steketopp. Oppvaskmaskin.

Plass til frittstående:

Kjøle/frysenskap.

Kjøkken i underetasje:

Kjøkkeninnredning med laminerte skrog. Glatte fronter. Flislagt over benkeplate. Belysning over deler av benkeplate. Glassfelt i

enkelte overskap. Kjøkkenvifte med omluft. Dobbel kjøkkenkum.

Plass til integrert:

Komfyr. Steketopp. Oppvaskmaskin. Mikro.

Plass til frittstående:

Kjøleskap.

TEKNISKE INSTALLASJONER

[Gå til side](#)

Synlige vannrør i:

Plast. Metall.

Synlige avløpsrør i:

Plast.

Ventilasjonen består av ventilasjonsvifte og naturlig avtrekk. Frisk tilluft blir tilført gjennom ventiler eller gjennom aktiv lufting med vinduer. Brukt luft suges ut av ventilasjonsvifte eller naturlig oppdrift.

Varmtvannstanken er på ca. 200 liter.

Oppvarming består av:

Strøm. Vedfyring.

I hovedsak ved hjelp av:

Varme i gulv. Ildsted. Varmepumpe.

El-anlegg med automatsikringer. Åpent og skjult ledningsnett.

Brannslukningsapparat. Røykvarsler.

TOMTEFORHOLD

[Gå til side](#)

Fuktsikringens utførelse og materiale er ikke kjent under terreng. Takvann ført ut på terreng. Støpt grunnmur. Støpt gulv på grunn. Murte støttemurer.

Eiet tomt på 735,80 m² som er opparbeidet med plen og beplantning. Belegningsstein på gårdsplass.

Eiendommen er tilknyttet offentlig vann, via privat vannledning.

Eiendommen er tilknyttet offentlig avløp, via privat avløpsledning.

Markedsvurdering

Totalt Bruksareal	295 m ²
Totalt Bruksareal for hoveddel	221 m ²
Totalpris	7 000 000

Arealer

[Gå til side](#)

Befaring - og eiendomsopplysninger

[Gå til side](#)

Tomteverdi og teknisk verdi bygninger 7 700 000

Forutsetninger og vedlegg

[Gå til side](#)

Beskrivelse av eiendommen

Lovlighet

[Gå til side](#)

Enebolig

- Det foreligger godkjente og byggemeldte tegninger, som stemmer med dagens bruk

Det gjøres oppmerksom på at det ikke er ferdigattest på bygget, dette anbefales undersøkt med kommunen. Dette representerer en risiko, da kommunen kan kreve at bygget tilbakeføres til opprinnelig godkjent utførelse. Slike tiltak kan medføre betydelige kostnader for eier.

Garasjeuthus anneks til bolig

- Det foreligger godkjente og byggemeldte tegninger, som stemmer med dagens bruk

Det gjøres oppmerksom på at det ikke er ferdigattest på bygget, dette anbefales undersøkt med kommunen. Dette representerer en risiko, da kommunen kan kreve at bygget tilbakeføres til opprinnelig godkjent utførelse. Slike tiltak kan medføre betydelige kostnader for eier.


Bod

- Det foreligger ikke tegninger

Nødvendig dokumentasjon foreligger ikke, og det er ikke undersøkt om bygningens faktiske bruk samsvarer med godkjente byggemeldte tegninger. Det tas derfor spesifikt forbehold om eventuelle avvik knyttet til ikke-godkjente rom og løsninger.


Sammendrag av boligens tilstand

Fordeling av tilstandsgrader

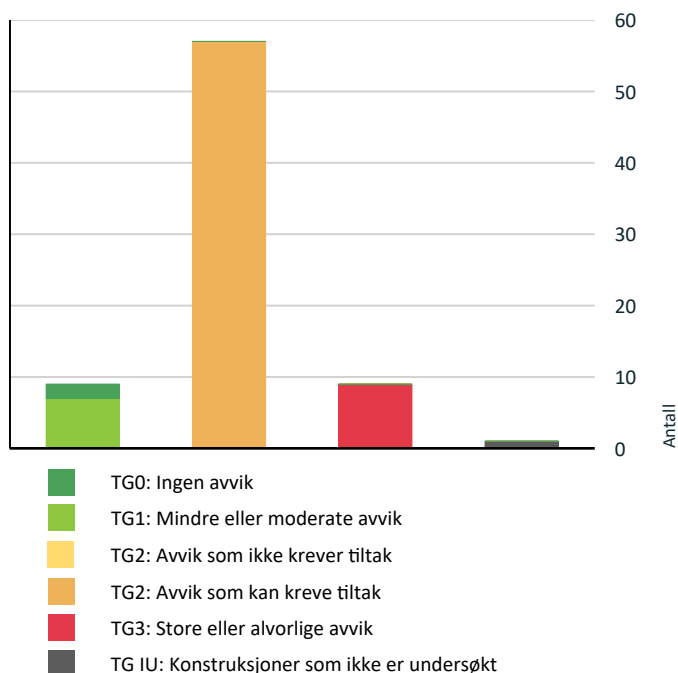

Vil du vite mer om tilstandsgrader? Se side 4.

Anslag på utbedringskostnad

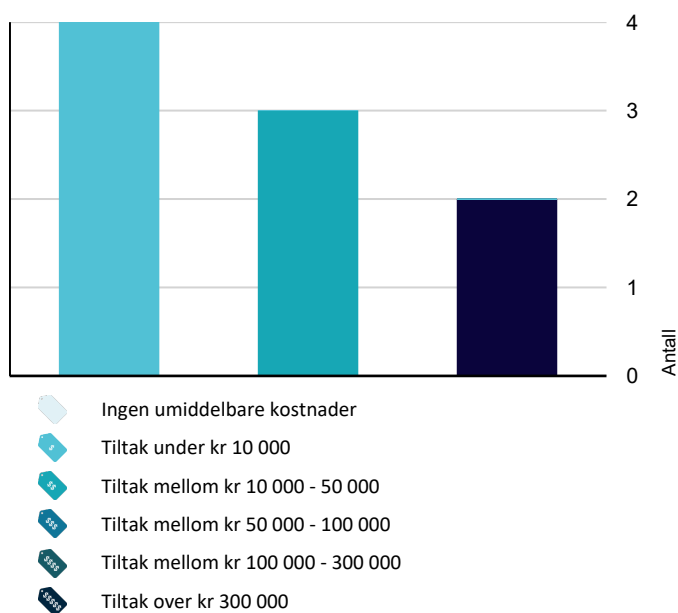

Hva er anslag på utbedringskostnad? Se side 4.

Oppsummering av avvik

Vil du vite mer? Se på rommet eller bygningsdelen senere i rapporten.

Enebolig

TG 3 STORE ELLER ALVORLIGE AVVIK

- ! Tekniske installasjoner > Vannledninger [Gå til side](#)
- ! Tekniske installasjoner > Elektrisk anlegg [Gå til side](#)
- ! Tekniske installasjoner > Branntekniske forhold [Gå til side](#)
- ! Våtrom > Underetasje > Bad/vaskerom > Sluk, membran og tettesjikt [Gå til side](#)

TG 2 AVVIK SOM KAN KREVE TILTAK

- ! Utvendig > Takteking [Gå til side](#)
- ! Utvendig > Nedløp og beslag [Gå til side](#)
- ! Utvendig > Veggkonstruksjon [Gå til side](#)
- ! Utvendig > Takkonstruksjon/Loft [Gå til side](#)
- ! Utvendig > Vinduer [Gå til side](#)
- ! Utvendig > Dører [Gå til side](#)
- ! Utvendig > Balkonger, terrasser og rom under balkonger [Gå til side](#)
- ! Utvendig > Utvendige trapper [Gå til side](#)
- ! Innvendig > Overflater [Gå til side](#)
- ! Innvendig > Etasjeskille/gulv mot grunn [Gå til side](#)
- ! Innvendig > Radon [Gå til side](#)
- ! Innvendig > Pipe og ildsted [Gå til side](#)
- ! Innvendig > Rom Under Terreng [Gå til side](#)
- ! Innvendig > Kryp kjeller [Gå til side](#)
- ! Innvendig > Innvendige dører [Gå til side](#)

Sammendrag av boligens tilstand

! Tekniske installasjoner > Avløpsrør [Gå til side](#)

! Tekniske installasjoner > Ventilasjon [Gå til side](#)

! Tekniske installasjoner > Varmtvannstank [Gå til side](#)

! Tekniske installasjoner > Andre installasjoner [Gå til side](#)

! Tomteforhold > Fuktsikring og drenering [Gå til side](#)

! Tomteforhold > Grunnmur og fundamenter [Gå til side](#)

! Tomteforhold > Forstøtningsmurer [Gå til side](#)

! Tomteforhold > Terrengforhold [Gå til side](#)

! Tomteforhold > Utvendige vann- og avløpsledninger [Gå til side](#)

! Våtrom > 1. Etasje > Bad/vaskerom > Overflater vegger og himling [Gå til side](#)

! Våtrom > 1. Etasje > Bad/vaskerom > Overflater Gulv [Gå til side](#)

! Våtrom > 1. Etasje > Bad/vaskerom > Sluk, membran og tettesjikt [Gå til side](#)

! Våtrom > 1. Etasje > Bad/vaskerom > Sanitærutstyr og innredning [Gå til side](#)

! Våtrom > 1. Etasje > Bad/vaskerom > Ventilasjon [Gå til side](#)

! Våtrom > Underetasje > Bad/vaskerom > Overflater vegger og himling [Gå til side](#)

! Våtrom > Underetasje > Bad/vaskerom > Overflater Gulv [Gå til side](#)

! Våtrom > Underetasje > Bad/vaskerom > Sanitærutstyr og innredning [Gå til side](#)

! Våtrom > Underetasje > Bad/vaskerom > Ventilasjon [Gå til side](#)

! Kjøkken > Underetasje > Kjøkken > Overflater og innredning [Gå til side](#)

! Kjøkken > Underetasje > Kjøkken > Avtrekk [Gå til side](#)

Garasjeuthus anneks til bolig

! TG 3 STORE ELLER ALVORLIGE AVVIK

! Innvendig > Etasjeskille/gulv mot grunn [Gå til side](#)

! Tekniske installasjoner > Vannledninger [Gå til side](#)

! Tekniske installasjoner > Branntekniske forhold [Gå til side](#)

! Våtrom > Underetasje > Bad > Sluk, membran og tettesjikt [Gå til side](#)

! Våtrom > Underetasje > Bad > Tilliggende konstruksjoner våtrom [Gå til side](#)

! TG IU KONSTRUKSJONER SOM IKKE ER UNDERSØKT

! Tekniske installasjoner > Andre installasjoner [Gå til side](#)

! TG 2 AVVIK SOM KAN KREVE TILTAK

! Utvendig > Takkonstruksjon/Loft [Gå til side](#)

! Utvendig > Vinduer [Gå til side](#)

! Utvendig > Dører [Gå til side](#)

! Utvendig > Balkonger, terrasser og rom under balkonger [Gå til side](#)

! Utvendig > Utvendige trapper [Gå til side](#)

! Innvendig > Overflater [Gå til side](#)

! Innvendig > Radon [Gå til side](#)

! Innvendig > Rom Under Terreng [Gå til side](#)

! Innvendig > Innvendige dører [Gå til side](#)

! Tekniske installasjoner > Avløpsrør [Gå til side](#)

! Tekniske installasjoner > Ventilasjon [Gå til side](#)

! Tekniske installasjoner > Varmtvannstank [Gå til side](#)

! Tekniske installasjoner > Elektrisk anlegg [Gå til side](#)

! Tomteforhold > Fuktsikring og drenering [Gå til side](#)

! Tomteforhold > Grunnmur og fundamenter [Gå til side](#)

! Tomteforhold > Forstøtningsmurer [Gå til side](#)

! Tomteforhold > Terrengforhold [Gå til side](#)

Sammendrag av boligens tilstand

- | | | |
|---|---|-----------------------------|
| ! | Kjøkken > Underetasje > Kjøkken/stue > Overflater og innredning | Gå til side |
| ! | Våtrom > Underetasje > Bad > Overflater vegger og himling | Gå til side |
| ! | Våtrom > Underetasje > Bad > Overflater Gulv | Gå til side |
| ! | Våtrom > Underetasje > Bad > Sanitærutstyr og innredning | Gå til side |
| ! | Våtrom > Underetasje > Bad > Ventilasjon | Gå til side |

Boligens energimerking



ENERGIMERKE

Beskrivelse

Det er bare lagt inn opplysninger som er helt nødvendige for å lage et energimerke, som type bygning, byggeår, bruksareal og oppvarmingsmåte. Dette gjør at boligen kan ha en bedre karakter enn om det blir utført en detaljert energimerking. Dersom det er gjort byggetekniske endringer (nye vinduer, ny isolasjon, påbygg eller lignende) siden boligen var ny, eller du ønsker en mest mulig nøyaktig energiattest, anbefaler vi at du registrerer detaljerte opplysninger.

Energimerke



Energimerket gir en god pekepinn på om oppvarmingsutgiftene for boligen er høye eller lave. Det består av to deler: en energikarakter og en oppvarmingskarakter. Til sammen forteller de om energistandarden i boligen din.

Energikarakteren A–G:

Energikarakteren sier noe om energistandarden til bygningen og dermed noe om forventet forbruk av energi. Skalaen går fra A som er best til G som er dårligst.

• **A** og **B** er bygninger som normalt tilfredsstiller strengere krav enn det som er angitt i byggeforskriftene og/eller har effektivt varmesystem.


• **C** er bygninger som i hovedsak tilfredsstiller de nyeste byggeforskriftene, og bygninger etter noe eldre forskriftskrav med effektivt varmesystem.

• **D**, **E**, **F** og **G** er bygninger som er bygget under eldre forskriftskrav enn dagens. Eldre hus som ikke er utbedret, vil normalt få en karakter nederst på skalaen.

Oppvarmingskarakter:

Oppvarmingskarakteren blir angitt ut fra hvor stor andel av energien som kommer fra ikke fornybare energikilder, slik som olje eller gass, eller fra elektrisitet. Karakteren er en fargeskala fra rød til grønn, hvor grønn er best. En grønn karakter betyr at du bruker bioenergi eller annen ny fornybar energi. Bruk av ved, varmepumpe, sol og fjernvarme gir god oppvarmingskarakter.

En rød karakter betyr at boligen din er avhengig av elektrisitet, olje eller gass. Et bygg som bare har panelovner får derfor en dårlig oppvarmingskarakter.

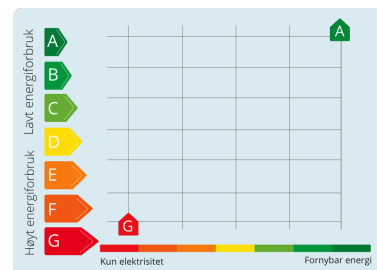

Tilstandsrapport

ENEBOLIG



Byggeår

1951

Anvendelse

Enebolig

Standard

Normal standard og planløsning.

Oppvarming består av vedfyring og strøm. Se boligens energiattest.

Ventilasjon består av naturlig og mekanisk ventilasjon.

El-anlegg med automatsikringer, åpent og skjult anlegg.

Vedlikehold

Dette er et forenklet sammendrag og det henstilles sterkt til å sammenholde dette med de respektive punktene i rapporten for å få et komplett bilde av objektet. Det er viktig å sette seg inn i side 3 og 4 i denne rapporten for å få en forståelse for hva en tilstandsrapport er. Det er viktig å ta hensyn til bruksmønsteret som har vært i boligen, blir bruksmønsteret endret blir også forutsetningene for konstruksjonene endret. Deler av bygningen er 74 år gammel og det må påregnes ekstra kostnader i forhold til en ny bolig. Undertegnede anbefaler at kjøper setter opp en vedlikeholdsplan for boligen. Det vil si et system for planlegging og gjennomføring av vedlikehold og oppgradering nå og fremover i tid. Det er behov for vedlikehold, oppgraderinger og utbedringer. Bygningens alder og observerte avvik på utførelse tilsier at det ved en ombygging/oppussing vil kunne avdekkes feil/mangler utover det beskrevne i rapporten.

Kommentar

Eiendomsverdi.no

Tilstandsrapport

Tilbygg / modernisering

2011	Ukjent hvem som har utført arbeidet.	Nyere støttemur mot nabo og i hagen.
2011	Ukjent hvem som har utført arbeidet.	Oppgradert deler av elektrisk anlegg.
2011	Ukjent hvem som har utført arbeidet.	Oppgradert kjøkken.
2011	Ukjent hvem som har utført arbeidet.	Nye gulv innvendig, maling av overflater.
2011	Ukjent hvem som har utført arbeidet.	Panel utvendig, skiftet endel vinduer.
2011	Ukjent hvem som har utført arbeidet.	Fasade, etterisolering tak ,vegg og bjelkelag iflg. eier.
2012	Ukjent hvem som har utført arbeidet.	Montert utvendige persienner på noen vinduer.
2012	Ukjent hvem som har utført arbeidet.	Malt utvendig kledning. Egeninnsats.
2012	Ukjent hvem som har utført arbeidet.	Lagt inn fiber. Utført av firma.
2012	Ukjent hvem som har utført arbeidet.	Tilbygg på eneboligen.
2012	Ukjent hvem som har utført arbeidet.	Bygget ny garasje.

(Opplysninger over er hentet fra tidligere takstrapport)

UTVENDIG

Takteking

Punktet må sees i sammenheng med Takkonstruksjon/Loft

Taktekking av asfaltpapp. Taktekking er besiktiget fra bakkenivå pga. sikkerhetsmessige årsaker.

Vurdering av avvik:

- Mer enn halvparten av forventet brukstid er passert på taktekingen.

Taktekkingen er ikke besiktiget da det ikke var godkjent sikringsutstyr for arbeid på tak på befaringen. Det tas spesifikt forbehold om at deler av denne bygningsdelen er skjult, har en alder som øker sannsynligheten for skjulte feil og har brukt opp mye av sin forventede brukstid. Tilstandsgrad gitt pga. nevnte forhold.

Konsekvens/tiltak

- Andre tiltak:

Det bør gjennomføres en grundigere kontroll av taktekingen når godkjent sikringsutstyr er tilgjengelig, for å avdekke eventuelle skjulte skader eller mangler. Alderen på taktekingen medfører økt risiko for lekkasjer og følgeskader i underliggende konstruksjoner.

Tilstandsrapport

TG 2 Nedløp og beslag

Utvendige beslag, takrenner og nedløp i metall. Vindski i tre.
Punktet må sees i sammenheng med takteking og fuktsikring.

Vurdering av avvik:

- Mer enn halvparten av forventet brukstid er passert på renner/nedløp/beslag.

Tilstandsgrad gitt pga. nevnte forhold.

Konsekvens/tiltak

- Overvåk tilstanden jevnlig. For å få tilstandsgrad 0 eller 1 må beslag/renner/nedløp skiftes ut, men tidspunktet for når dette er nødvendig er vanskelig å si noe om.

TG 2 Veggkonstruksjon

Yttervegger i trekonstruksjoner. Stående utvendig trekledning.

Vurdering av avvik:


- Det er påvist andre avvik:

Eksakt tilstand kan ikke sjekkes uten bygningsmessige inngrep. Eldre trevegger som her kan erfaringsmessig ha skjulte skader, spesielt over grunnmuren og under vinduer. Det er observert åpninger i utvendig komplettering som øker risikoen for at mus kan komme inn. Det tas spesifikt forbehold om at deler av bygningsdelen er skjult, har en alder som øker sannsynligheten for skjulte feil og har brukt opp mye av sin forventede brukstid. Tilstandsgrad gitt pga. nevnte forhold.

Konsekvens/tiltak

- Andre tiltak:

Musesperre bør utbedres. Det er ikke registrert andre synlige avvik som tilsier at man må påregne umiddelbare tiltak, men da store deler av konstruksjon er kledd inn anbefaler jeg ytterligere undersøkelser.

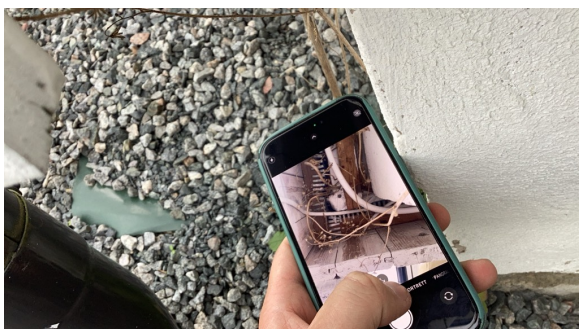

Det er observert åpninger i utvendig komplettering som øker risikoen for at mus kan komme inn.

TG 2 Takkonstruksjon/Loft

Punktet må sees i sammenheng med Takteking

Pulltak i trekonstruksjoner. Undertaksbord. Luftespalter ved raft.

Vurdering av avvik:

- Det er påvist andre avvik:

Takkonstruksjonen er i hovedsak lukket og inspeksjonsmuligheten er derfor begrenset. Skrå, isolerte takflater defineres som risikokonstruksjon på grunn av erfaringsmessig høy skadefrekvens, spesielt med tanke på fukt- og kondensproblematikk som ofte oppstår i slike konstruksjoner. Det tas spesifikt forbehold om at deler av bygningsdelen er skjult, har en alder som øker sannsynligheten for skjulte feil og har brukt opp mye av sin forventede brukstid. Tilstandsgrad gitt pga. nevnte forhold.

Konsekvens/tiltak

- Andre tiltak:

Det anbefales å gjennomføre nærmere undersøkelser av takkonstruksjonen for å avdekke eventuelle skjulte skader, spesielt med tanke på fukt og kondens. Begrenset inspeksjonsmulighet og konstruksjonens alder medfører økt risiko for skjulte feil og redusert levetid, noe som kan føre til kostbare utbedringer dersom skader ikke oppdages i tide.

Tilstandsrapport

TG 2 Vinduer

Trevinduer med 2-lags isolerglass. Trevinduer med 3-lags isolerglass.

Vurdering av avvik:

- Det er påvist noen glassruter som er punktert eller sprukne.
- Det er påvist tegn på innvendig kondensering av enkelte vindusglass.

Kondensmerker på enkelte vinduer. Tilstandsgrad gitt pga. nevnte forhold.

Konsekvens/tiltak

- Vinduer med punkterte/sprukne glass må påregnes skiftes ut, enten hele vinduet eller kun selve glassene.

Glassruter som er punktert eller sprukket bør skiftes ut for å hindre varmetap og ytterligere fuktskader. Tiltak for å bedre ventilasjonen i rommet bør vurderes for å redusere kondens, da vedvarende kondens kan føre til råte og skade på vindusrammer og omkringliggende konstruksjoner.



Knekt vrider.



Slitasje i utforinger.



Sprekt rute.

TG 2 Dører

Ytterdører i tre med 2-lags isolerglass. Ytterdører i tre med 3-lags isolerglass.

Vurdering av avvik:

- Det er påvist andre avvik:


Dører bærer preg av slitasje. Terrassedør tar i karm. Tilstandsgrad gitt pga. nevnte forhold.

Konsekvens/tiltak

- Andre tiltak:

Dørene bør vedlikeholdes og terrassedøren justeres for å hindre videre slitasje og funksjonssvikt. Dersom tiltak ikke utføres, kan det føre til økt slitasje, redusert levetid og problemer med tetthet og sikkerhet.

Tilstandsrapport

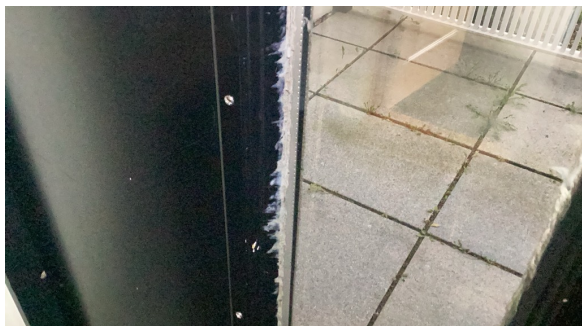

Ufagmessig utførelse på deler av arbeid.



Mangler vrider.

TG 2 Balkonger, terrasser og rom under balkonger

Terrasse ved inngangsparti i 1. etasje:

Fundamentering er ikke synlig. Konstruksjoner og overflater i treverk. Belysning. Delvis overbygd. Tretrapp.

Terrasse mot sør/vest i 1. etasje:

Fundamentert på betong. Fundamentert i bolig. Konstruksjoner og overflater i treverk. Belysning. Delvis overbygd. Tretrapp.

Terrasse mot sør/vest i underetasje:

Fundamentert på betong. Fundamentert i bolig. Konstruksjoner og overflater i treverk. Belysning. Delvis overbygd. Tretrapp.

Opplysning fra huseier:

Boblebad på terrasse skal heises ut og vil ikke følge salget.

Vurdering av avvik:

- Rekkverket er for lavt i forhold til dagens krav til rekkverkshøyder.

Forenklet konstruksjon som krever ekstra ettersyn og vedlikehold. Flassing på overflate. Det tas spesifikt forbehold om at deler av bygningsdelen er skjult, har en alder som øker sannsynligheten for skjulte feil og har brukt opp mye av sin forventede brukstid. Boblekar er ikke teknisk vurdert og anbefales undersøkt av fagperson. Se punktet ang. lovliggheit i rapporten for kommentarer. Tilstandsgrad gitt pga. nevnte forhold.


Konsekvens/tiltak

- Det er ikke krav om utbedring av rekkverkshøyde opp til dagens forskriftskrav.

Det anbefales jevnlig ettersyn og vedlikehold av konstruksjonen, samt utbedring av flassende overflater, for å forhindre videre forringelse og økt vedlikeholdsbehov. Skjulte konstruksjoner og høy alder medfører økt risiko for skjulte feil og skader, og det bør vurderes ytterligere undersøkelser for å avdekke eventuelle problemer. Boblekar bør undersøkes av fagperson for å sikre forsvarlig teknisk tilstand og unngå potensielle skader eller lekkasjer.



Behov for vedlikehold.

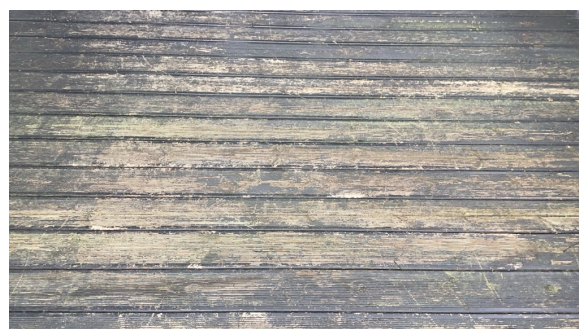

Behov for vedlikehold.

TG 2 Utvendige trapper

Tretrapp. Steintrapp.

Vurdering av avvik:

- Det er påvist andre avvik:

Det mangler trappetrinn i steintrapp. Slitasje på trapp. Gjenstående arbeid. Tilstandsgrad gitt pga. nevnte forhold.

Konsekvens/tiltak

- Andre tiltak:

Tilstandsrapport

Det bør ettermonteres manglende trappetrinn i steintrappen, og slitasje på trappen bør utbedres. Gjenstående arbeid må ferdigstilles for å sikre trygg bruk av trappen og redusere risiko for fallulykker og ytterligere skader på konstruksjonen.



Mangler trappetrinn i steintrapp.

INNVENDIG

TG 2 Overflater

Gulv er i hovedsak preget av:
Parkett. Fliser. Laminat.

Vegger er i hovedsak preget av:
Panel. Tapet. Fliser.

Himlinger er i hovedsak preget av:
Panel. Himlingsplater.

Vurdering av avvik:

- Det er påvist andre avvik:

Knirk i gulv enkelte steder. Bom i enkelte fliser i gang. Gulv er feilmontert, undergulvet skal være plant i de fleste monteringsanvisninger. Skjevhetene i gulvet kan redusere brukstiden, øke risikoen for skade i gulvets skjøter og knirk kan lettere oppstå. Kost nytte må vurderes ut fra bruker sitt behov. Tilstandsgrad gis pga. nevnte forhold.

Konsekvens/tiltak

- Andre tiltak:

Det bør vurderes utbedring av skjevheter og feilmontering i gulvet for å redusere risikoen for ytterligere skade, knirk og redusert levetid på gulvet. Bom i fliser og knirk i gulv bør utbedres for å sikre bedre komfort og funksjon, samt forhindre at fliser løsner eller sprekker over tid.

TG 2 Etasjeskille/gulv mot grunn

Etasjeskiller i trekonstruksjoner. Støpt gulv på grunn.

Vurdering av avvik:

- Målt høydeforskjell på mellom 10 - 20 mm innenfor en lengde på 2 meter. Tilstandsgrad 2 gis med bakgrunn i standardens krav til godkjente måleavvik.

Eldre bygg har tradisjonelt blitt bygget med grunnere fundamentering, skjevheter og bevegelser med årstider er ikke unormalt. Det tas spesifikt forbehold om at deler av denne bygningsdelen er skjult, har en alder som øker sannsynligheten for skjulte feil og har brukt opp mye av sin forventede brukstid. Tilstandsgrad gis pga. nevnte forhold.

Konsekvens/tiltak

- Andre tiltak:

Det bør vurderes ytterligere undersøkelser for å kartlegge omfanget av skjevheter og eventuelle skjulte feil, spesielt med tanke på bygningsdelens alder og skjulte konstruksjoner. Konsekvensen av å ikke utbedre eller undersøke nærmere kan være redusert brukstid og økt risiko for skjulte skader i konstruksjonen.

TG 2 Radon

Det er ikke foretatt radonmålinger og bygget er heller ikke utført med radonsperre.

Vurdering av avvik:


- Det er ikke foretatt radonmålinger, og bygget er heller ikke utført med radonsperre.

Tilstandsrapport

Eiendommen ligger i et område som er markert med usikker aktsomhet i kartet. Tilstandsgrad gitt pga. nevnte forhold.

Konsekvens/tiltak

- Det bør gjennomføres radonmålinger.

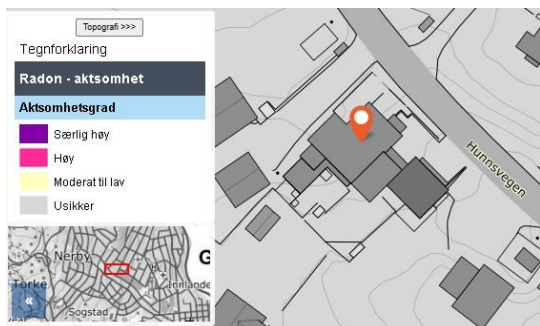

Kartet kan ikke benyttes til å forutsi radon-konsentrasjonen i enkeltbygninger. Den eneste måten å få sikker kunnskap om radon i en bygning, er å gjennomføre en måling. Radon skal måles mellom midten av oktober og midten av april, og skal foregå over et tidsrom på minst to måneder. Se mer info på <https://www.huseierne.no/alt-om-bolig/inneklima/radon-maling-i-boliger/>.

TG 2 Pipe og ildsted

Murt pipe.

Antall ildsteder i boligen:

2

Vurdering av avvik:

- Ildfast plate mangler på gulvet under sotluke/feieluke på pipe.

Det tas spesifikt forbehold om at deler av bygningsdelen er skjult, har en alder som øker sannsynligheten for skjulte feil og har brukt opp mye av sin forventede brukstid. Tilstandsgrad gitt pga. nevnte forhold.

Konsekvens/tiltak

- Det anbefales å montere ildfast plate under luker på pipe.

Det er mange krav til ildsted og skorsteiner og jeg er ikke fagkyndig på området. Jeg anbefaler derfor kontroll av fagkyndig.

TG 2 Rom Under Terreng

Punktet må sees i sammenheng med 'Drenering'

Gulv støpt på grunn. Deler av gulv er oppforet. Grunnmur i betong. Innvendige utforede vegger av tre på deler av grunnmur. Det gjøres oppmerksom på at det kun er tatt et hull for inspeksjon. Derfor tas det spesifikt forbehold om at det kan være en skjult skade i andre deler av rommet.

Vurdering av avvik:

- Det er påvist andre avvik:

Utforede vegger og oppforedede gulv under terreng er å betrakte som en risikokonstruksjon, det vil si en konstruksjon som erfaring viser at har høy skadefrekvens. Det er registrert avvik på oppbygning av yttervegger mot terreng, denne konstruksjonen er ikke anbefalt i dag pga. stor risiko for skader. Det tas spesifikt forbehold om at deler av bygningsdelen er skjult, har en alder som øker sannsynligheten for skjulte feil og har brukt opp mye av sin forventede brukstid. Tilstandsgrad gitt pga. nevnte forhold.

Konsekvens/tiltak

- Andre tiltak:

Det anbefales å gjennomføre ytterligere undersøkelser av konstruksjonen for å avdekke eventuelle skjulte skader, samt vurdere tiltak for å forbedre oppbygningen av vegger og gulv mot terreng. Konsekvensen av å ikke utbedre forholdene er økt risiko for fuktskader, muggdannelse og redusert levetid på konstruksjonen, samt at skjulte feil kan utvikle seg uten å bli oppdaget.

Tilstandsrapport



Gjenbrukt hull som var tatt fra før, fuktmåling ble foretatt, jeg målte grenseverdier for skadelig fukt og dette er en indikasjon på at konstruksjon er utsatt for fuktpåkjenning.

Kryp kjeller

Støpt ringmur med kryperom. Kryperom er et luftrom mellom den nederste etasjeskilleren i et hus og grunnen.

Vurdering av avvik:

- Det er ikke tilfredsstillende ventilering av kryp kjeller.

Kryp kjeller er ikke inspisert grunnet manglende tilkomst. Kryp kjeller regnes som en risikokonstruksjon fordi denne typen konstruksjon erfaringsmessig har høy skadefrekvens, særlig knyttet til fukt og råte. Klima i kryp kjeller kan variere med årstidene og det anbefales å kontrollere kryp kjelleren jevnlig for å følge med tilstanden på konstruksjonene. Det tas spesifikt forbehold om at deler av bygningsdelen er skjult, har en alder som øker sannsynligheten for skjulte feil og har brukt opp mye av sin forventede brukstid. Tilstandsgrad gis pga. nevnte forhold.

Konsekvens/tiltak

- Bedre ventilering må etableres.

Det bør etableres tilfredsstillende ventilering av kryp kjelleren for å redusere risikoen for fuktskader og råte i konstruksjonen. Videre anbefales det å etablere tilkomst slik at kryp kjelleren kan inspiseres nærmere, da manglende inspeksjonsmulighet gir økt usikkerhet om tilstanden og risiko for skjulte skader.

Innvendige dører

Tredører. Glassfelt i enkelte dører.

Vurdering av avvik:

- Det er påvist avvik som tilsier at det bør foretas tiltak på enkelte dører.

Enkelte dører trenger justering. Tilstandsgrad gitt pga. nevnte forhold.

Konsekvens/tiltak

- Det bør foretas tiltak på enkelte dører.

Enkelte dører bør justeres for å sikre korrekt funksjon og forhindre økt slitasje eller skade på karm og dør. Manglende tiltak kan føre til redusert brukervennlighet og behov for mer omfattende reparasjoner over tid.

VÅTROM

1. ETASJE > BAD/VASKEROM

Generell

Fliser på gulv og vegg. Panel i himling. Dobbelservant med underskap. Speil med tilhørende belysning. Dusjdører. Dusj. Opplegg for vaskemaskin. Vegghengt toalett. Ventilasjonsvifte. Varme i gulv. Plastsluk.

1. ETASJE > BAD/VASKEROM

Overflater vegger og himling

Beskrivelse står under punktet generell.

Punktet må ses i sammenheng med "Sluk, membran og tettesjikt".

Vurdering av avvik:

Tilstandsrapport


- Det er påvist andre avvik:

Riss i flere fliser. Hull i vegger etter tidligere installasjon. Tilstandsgrad gitt pga. nevnte forhold.

Konsekvens/tiltak

- Andre tiltak:

Konsekvensen av påviste avvik kan for eksempel være redusert brukstid og fuktskader. Behov for vedlikehold og utbedring.

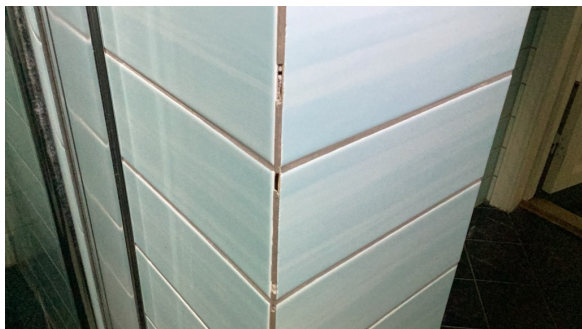

Riss i fuger.



Riss i fliser flere steder.



Ufagmessig utførelse ved gjennomføringer.



Hull i vegger etter tidligere installasjoner.

1. ETASJE > BAD/VASKEROM

TG 2 Overflater Gulv

Beskrivelse står under punktet generell.

Punktet må ses i sammenheng med "Sluk, membran og tettesjikt".

Vurdering av avvik:

- Det er påvist at høydeforskjell fra topp slukrist til gulv/synlig topp membran ved dørterskel er mindre enn 25 mm.

Fallforhold har avvik i forhold til referansenivå. Tilstandsgrad gitt pga. nevnte forhold.

Konsekvens/tiltak

- Andre tiltak:

Det bør vurderes utbedring av fallforholdene for å sikre tilstrekkelig høydeforskjell mellom sluk og terskel. Manglende fall kan medføre økt risiko for vannskader på omkringliggende konstruksjoner ved eventuell lekkasje.

1. ETASJE > BAD/VASKEROM

TG 2 Sluk, membran og tettesjikt

Beskrivelse står under punktet generell.

Vurdering av avvik:

- Det er påvist mangelfull/feil utførelse rundt rørgjennomføringer e.l. som gir fare for fukt i konstruksjonen i våtsone.
- Mer enn halvparten av forventet brukstid er passert på membranløsningen.


Direkte vannpåkjenning på vegg/gulv ved bruk av vanninstallasjoner gir økt belastning på konstruksjon. Det kan generelt ikke gis garanti for flislagte flater, da membran ikke kan kontrolleres. Ikke synlig membran i sluk. Det tas spesifikt forbehold om at deler av bygningsdelen er skjult, har en alder som øker sannsynligheten for skjulte feil og har brukt opp mye av sin forventede brukstid. Det er ikke fremlagt godkjent dokumentasjon på utførelsen. Tilstandsgrad gitt pga. nevnte forhold.

Tilstandsrapport

Konsekvens/tiltak

• Det er viktig å merke seg at levetiden til en membran varierer basert på kvalitet, installasjon og bruk. Eldre membraner kan bli sprø og sprekke opp, noe som fører til at de mister sin vanntettende funksjon. Dette kan resultere i vannlekkasjer gjennom vegger og gulv og fuktskader.

Det bør fremskaffes dokumentasjon på utført membran og tettesjikt. Det anbefales å gjennomføre ytterligere undersøkelser og eventuelt utbedre løsninger rundt rørgjennomføringer for å redusere risiko for fuktskader i konstruksjonen. Konsekvensen av manglende dokumentasjon og feil utførelse er økt fare for vanninntrengning og skader på tilstøtende bygningsdeler, spesielt siden mye av forventet brukstid er passert.

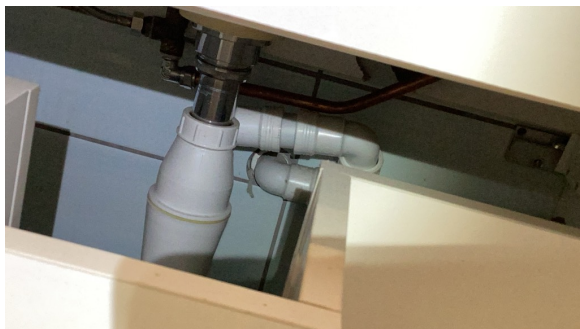

Utett rundt gjennomføring i våtsone.



Sluk.

1. ETASJE > BAD/VASKEROM

TG 2 Sanitærutstyr og innredning

Beskrivelse står under punktet generell.

Vurdering av avvik:

• Det er ikke påvist tilfredsstillende løsning for å synliggjøre lekkasje fra innebygget sisterner.

Vegghengt wc med skjult sisterner har usikker synliggjøring av lekkasjevann/lekkasjevarsler da det kun er åpninger i porselenet under. Det finnes løsninger som gjør at lekkasjevann skal kunne bli ført hit, det er ikke fremlagt dokumentasjon på dette. Tilstandsgrad gitt pga. nevnte forhold.

Konsekvens/tiltak

• Andre tiltak:

Det bør fremskaffes dokumentasjon på at lekkasjevann fra innebygget sisterner blir synliggjort på en tilfredsstillende måte. Konsekvensen av manglende dokumentasjon og usikker løsning er økt risiko for skjulte lekkasjer, som kan føre til fuktskader i omkringliggende konstruksjoner.



Flassing på utstyr,

1. ETASJE > BAD/VASKEROM

TG 2 Ventilasjon

Beskrivelse står under punktet generell. Det var ikke mulig å teste vifte som beskrevet med papirark i NS3600 på befaringen pga. viftens utforming.

Vurdering av avvik:

• Våtrommet mangler tilluftsventilering, f.eks. spalte/ventil ved dør.

Tilstandsgrad gitt pga. nevnte forhold.

Konsekvens/tiltak

• Det bør etableres tilfredsstillende tilluft til våtrom f.eks. luftespalte ved dør e.l.


Tilstandsrapport

1. ETASJE > BAD/VASKEROM

TG 0 Tilliggende konstruksjoner våtrom

Hulltaking er foretatt. Hullet er tatt på det mest hensiktsmessige stedet som var mulig på befaringen og for å tilfredsstille kravet i forskrift.

Det gjøres oppmerksom på at det kun er tatt et hull for inspeksjon. Derfor tas det spesifikt forbehold om at det kan være en skjult skade i andre deler av rommet.

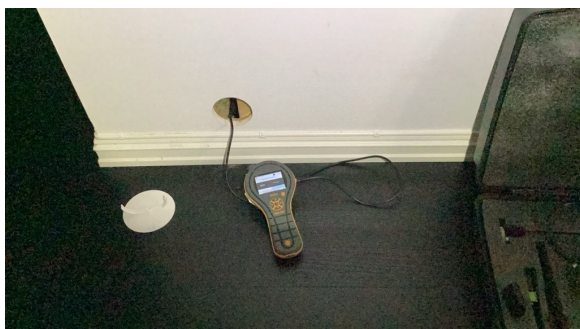

Ved fuktmåling ble det registrert tørre verdier.

UNDERETASJE > BAD/VASKEROM

Generell

Fliser på gulv og vegg. Panel i himling. Servant med underskap. Speil. Dusjvegg. Badekar. Opplegg for vaskemaskin. Vegghengt toalett. Ventilasjonsvifte. Tilluft i dør. Varme i gulv. Plastsluk. Våtrommet har 2 sluk.

UNDERETASJE > BAD/VASKEROM

TG 2 Overflater vegger og himling

Beskrivelse står under punktet generell.

Punktet må ses i sammenheng med "Sluk, membran og tettesjikt".

Vurdering av avvik:

- Det er påvist andre avvik:

Riss i flis observert. Tilstandsgrad gitt pga. nevnte forhold.

Konsekvens/tiltak

- Andre tiltak:

Riss i flis bør følges opp med jevnlig observasjon for å vurdere eventuell utvikling, da slike riss kan indikere underliggende fuktproblemer eller skade på tettesjiktet. Dersom rissene forverres eller det oppdages tegn til fukt, bør tiltak iverksettes for å utbedre skaden for å unngå ytterligere skade på konstruksjonen.



Riss i flis observert.

UNDERETASJE > BAD/VASKEROM

TG 2 Overflater Gulv

Tilstandsrapport

Beskrivelse står under punktet generell.

Punktet må ses i sammenheng med "Sluk, membran og tettesjikt".

Vurdering av avvik:

- Svertesopp er registrert

Tilstandsgrad gitt pga. nevnte forhold.

Konsekvens/tiltak

- Overflater må rengjøres.

Svertesopp bør fjernes ved grundig rengjøring av overflatene. Dersom dette ikke gir tilfredsstillende resultat, kan det være nødvendig å utbedre eller bytte ut berørte materialer. Svertesopp utgjør ingen helserisiko, men kan påvirke det estetiske uttrykket og indikere fuktproblemer som bør undersøkes nærmere.

UNDERETASJE > BAD/VASKEROM

TG 3 Sluk, membran og tettesjikt

Beskrivelse står under punktet generell.

Vurdering av avvik:

- Mer enn halvparten av forventet brukstid er passert på membranløsningen.
- Sluk er ikke tilgjengelig for inspeksjon.

Direkte vannpåkjenning på vegg/gulv ved bruk av vanninstallasjoner gir økt belastning på konstruksjon. Det kan generelt ikke gis garanti for flislagte flater, da membran ikke kan kontrolleres. Membran er ført ned i sluk uten klemring. Dette gir økt risiko for lekkasje hvis sluk ikke har tilstrekkelig avrenning. Det tas spesifikt forbehold om at deler av bygningsdelen er skjult, har en alder som øker sannsynligheten for skjulte feil og har brukt opp mye av sin forventede brukstid. Området bak badekar var ikke tilgjengelig for inspeksjon på befaringsdagen, overflater og øvrige forhold er derfor ikke vurdert i dette området. Det er ikke fremlagt godkjent dokumentasjon på utførelsen. Tilstandsgrad gitt pga. nevnte forhold.

Konsekvens/tiltak


- Tilgang til sluk må bedres både for inspeksjon og rengjøring.

Det bør fremskaffes dokumentasjon på utførelsen av membran og slukløsning. Tilgang til sluk for inspeksjon og rengjøring bør etableres. Det anbefales å gjennomføre nærmere undersøkelser av skjulte konstruksjoner, spesielt bak badekar, for å avdekke eventuelle skjulte feil eller fuktskader. Utbedring av membran og sluktilkobling bør vurderes for å redusere risikoen for lekkasjer og fuktskader i konstruksjonen. Konsekvensen av manglende tiltak er økt sannsynlighet for vannskader, skjulte feil og redusert levetid på våtrommet. Det tas spesifikt forbehold om at kostnadsestimatet i denne rapporten kun er et estimat på hva en ytterligere kontroll kan koste. Det må påregnes høyere kostnader til evt. utbedringer.

Kostnadsestimat: Under 10 000



Sluk til dusj.

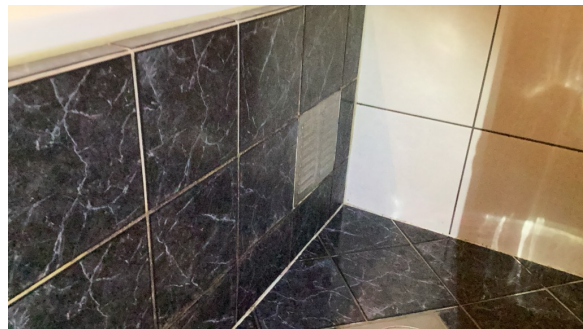

Inspeksjonsluke sitter fast.



Fikk ikke løs fliser da jeg var redd de sku gå i stykker.

Tilstandsrapport

UNDERETASJE > BAD/VASKEROM

TG 2 Sanitærutstyr og innredning

Beskrivelse står under punktet generell.

Vurdering av avvik:

- Det er ikke påvist tilfredsstillende løsning for å synliggjøre lekkasje fra innebygget sisterner.

Vegghengt wc med skjult sisterner er ikke utført etter dagens anbefaling, med synliggjøring av lekkasjevann/lekkasjevarsler. Tilstandsgrad gitt pga. nevnte forhold.

Konsekvens/tiltak

- Andre tiltak:

Det bør fremskaffes dokumentasjon på at lekkasjevann fra innebygget sisterner blir synliggjort på en tilfredsstillende måte. Konsekvensen av manglende dokumentasjon og usikker løsning er økt risiko for skjulte lekkasjer, som kan føre til fuktskader i omkringliggende konstruksjoner.

UNDERETASJE > BAD/VASKEROM

TG 2 Ventilasjon

Beskrivelse står under punktet generell. Avtrekksvifte er testet som beskrevet i NS3600.

Vurdering av avvik:

- Det etablerte avtrekksystemet fungerer ikke tilfredsstillende.

Tilstandsgrad gitt pga. nevnte forhold.

Konsekvens/tiltak

- Andre tiltak:

Avtrekksystemet bør utbedres for å sikre tilstrekkelig ventilasjon. Konsekvensen av mangelfull ventilasjon er dårligere luftkvalitet og økt risiko for fuktskader eller andre bygningsmessige skader.

UNDERETASJE > BAD/VASKEROM

TG 0 Tilliggende konstruksjoner våtrom

Hulltaking er foretatt. Hullet er tatt på det mest hensiktsmessige stedet som var mulig på befaringen og for å tilfredsstille kravet i forskrift.

Det gjøres oppmerksom på at det kun er tatt et hull for inspeksjon. Derfor tas det spesifikt forbehold om at det kan være en skjult skade i andre deler av rommet.



Ved fuktmåling ble det registrert tørre verdier.

KJØKKEN

1. ETASJE > KJØKKEN/STUE

TG 1 Overflater og innredning

Kjøkkeninnredning med laminerte skrog. Glatte fronter. Benkeplate er laminert. Flislagt over benkeplate. Belysning over deler av benkeplate. Glassfelt i enkelte overskap. Kjøkkenvifte med avtrekk ut. Dobbel kjøkkenkum. Lekkasjevarsler.

Plass til integrert:

Tilstandsrapport

Komfyr. Mikro. Steketopp. Oppvaskmaskin.

Plass til frittstående:

Kjøle/fryseskap.



Enkelte dører trenger justering.



Ved bruk av fuktindikator registrerte jeg ingen unormale verdier.

1. ETASJE > KJØKKEN/STUE

TG 1 Avtrekk

Beskrivelse står under punktet "Overflater og innredning".



Ved test av avtrekksvifte som beskrevet i NS3600, fungerte viften som tiltenkt.

UNDERETASJE > KJØKKEN

TG 2 Overflater og innredning

Kjøkkeninnredning med laminerte skrog. Glatte fronter. Flislagt over benkeplate. Belysning over deler av benkeplate. Glassfelt i enkelte overskap. Kjøkkenvifte med omluft. Dobbel kjøkkenkum.

Plass til integrert:

Komfyr. Steketopp. Oppvaskmaskin. Mikro.

Plass til frittstående:

Kjøleskap.

Vurdering av avvik:

- Det er påvist andre avvik:

Innredning har slitasjegrad utover normal bruksslitasje. Tilstandsgrad gitt pga. nevnte forhold.

Konsekvens/tiltak


- Andre tiltak:

Behov for vedlikehold og utbedringer.

Tilstandsrapport



Sår i benkeplate.

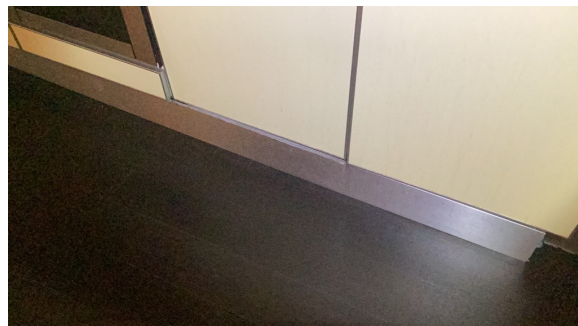

Sokkel under skap bør utbedres.



Ved bruk av fuktindikator registrerte jeg ingen unormale verdier.

UNDERETASJE > KJØKKEN

TG 2 Avtrekk

Beskrivelse står under punktet "Overflater og innredning".


Vurdering av avvik:

- Det er kun kullfilterventilator på kjøkkenet og heller ikke andre forserte/mechaniske avtrekksløsninger fra kokesonen.

Tilstandsgrad gitt pga. nevnte forhold.

Konsekvens/tiltak

- Om mulig bør det etableres mekanisk/forsert avtrekk ut fra kokesonen.

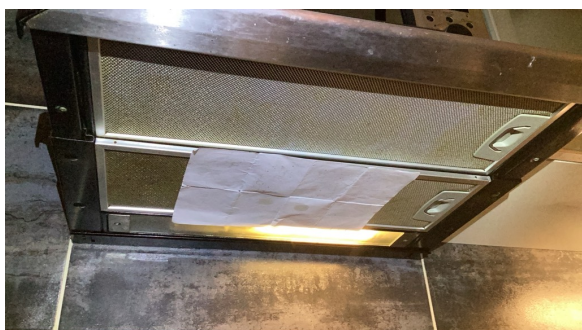

Ved test av avtrekksvifte som beskrevet i NS3600, fungerte viften som tiltenkt.

TEKNISKE INSTALLASJONER

TG 3 Vannledninger

Synlige vannrør i:
Plast. Metall.

Undersøkelsene er gjort etter krav i Forskrift til avhendingslova (tryggere bolighandel), gjør allikevel oppmerksom på at jeg ikke er fagperson på området.

Tilstandsrapport

Vurdering av avvik:

- Stoppekran er ikke lokalisert eller tilgjengelig.


Rørøpplagg i yttervegg, dette er ikke en anbefalt løsning. Det tas spesifikt forbehold om at deler av denne bygningsdelen er skjult, har en alder som øker sannsynligheten for skjulte feil og har brukt opp mye av sin forventede brukstid. Fordelerskapet er ikke tilgjengelig. Tilstandsgrad gitt pga. nevnte forhold.

Konsekvens/tiltak

- Ved en lekkasje på vannrør e.l. vil det være vanskelig å raskt stenge av vanntilførselen, når stoppekran ikke er tilgjengelig, noe som kan føre til betydelige større skader på boligen og eiendeler, enn om stoppekranen hadde vært lett tilgjengelig.

Det bør etableres tilgang til stoppekran og fordelerskap for å sikre mulighet for rask avstengning ved lekkasje. Rørøpplagg i yttervegg bør vurderes utbedret, da dette øker risikoen for frostskaider og lekkasjer. Alderen og skjulte deler av rørøpplagget medfører økt risiko for skjulte feil og vannskader, og det anbefales nærmere undersøkelser og eventuelt utskifting for å redusere denne risikoen. Jeg anbefaler kontroll av rørøpplagg utført av fagperson. Det tas spesifikt forbehold om at kostnadsestimatet i denne rapporten kun er et estimat på hva en ytterligere kontroll kan koste. Det må påregnes høyere kostnader til evt. utbedringer.

Kostnadsestimat: 10 000 - 50 000

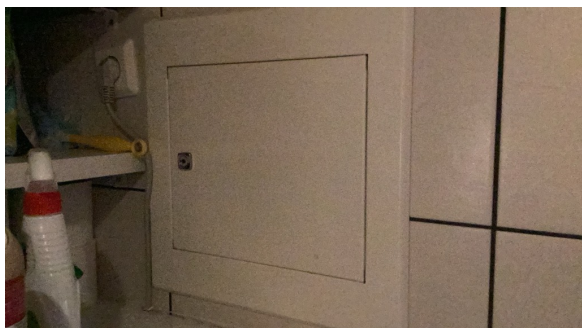

Ikke tilgjengelig nøkkel til fordelersskap på befaringsdagen.



Fordelerskap på bad i 2. etasje.

TG 2 Avløpsrør

Synlige avløpsrør i:
Plast.

Undersøkelsene er gjort etter krav i Forskrift til avhendingslova (tryggere bolighandel), gjør allikevel oppmerksom på at jeg ikke er fagperson på området.

Vurdering av avvik:

- Det er ikke påvist tilfredsstillende stakemulighet på avløpsanlegg.

Det tas spesifikt forbehold om at deler av bygningsdelen er skjult, har en alder som øker sannsynligheten for skjulte feil og har brukt opp mye av sin forventede brukstid. Tilstandsgrad gitt pga. nevnte forhold.

Konsekvens/tiltak

- Andre tiltak:

Det bør lokaliseres/etableres tilfredsstillende stakemulighet på avløpsanlegget for å sikre mulighet for rensing og vedlikehold. Manglende stakemulighet kan føre til økt risiko for tette rør og påfølgende vannskader eller driftsproblemer, spesielt med tanke på anleggets alder og skjulte deler.

TG 2 Ventilasjon

Ventilasjonen består av ventilasjonsvifte og naturlig avtrekk. Frisk tilluft blir tilført gjennom ventiler eller gjennom aktiv lufting med vinduer. Brukt luft suges ut av ventilasjonsvifte eller naturlig oppdrift.

Vurdering av avvik:

- Det er påvist andre avvik:

Ventilasjonen i en bolig skal sikre tilfredsstillende luftkvalitet for brukerne med hensyn til helse og komfort og begrense luftfuktigheten innendørs, og dermed hindre kondens og fuktskader (muggsopp og råtedannelse) på innvendige overflater og bygningskonstruksjonene. Tilstandsgrad gitt pga. nevnte forhold.

Konsekvens/tiltak

- Andre tiltak:

Ventilasjonsløsningen bør utbedres for å sikre tilstrekkelig luftutskiftning og god luftkvalitet. Mangelfull ventilasjon kan føre til dårlig inneklima, økt fuktbelastning, samt risiko for kondens, muggsopp og råteskader på bygningskonstruksjonene.

Tilstandsrapport

Varmtvannstank

Varmtvannstanken er på ca. 200 liter.

Vurdering av avvik:

- Det er påvist at varmtvannstank er over 20 år

Bygningsdelen er gammel, har kort forventet gjenværende brukstid og er moden for utskifting. Varmtvannsberedere er normalt plassert på samme sted gjennom hele sin levetid, og Norsk Elektroteknisk Komité (NEK) krever derfor fast tilkobling. Ved bruk av stikkontakt som tilkoblingspunkt kan det oppstå fare for varmeutvikling og brann. I 2010 innførte NEK krav om direkte påkobling for varmtvannsberedere over 2000 W, og i 2014 ble kravene utvidet til å gjelde alle beredere over 1500 W. Dersom varmtvannsberederen er installert før 2010 og tilkoblet via stikkontakt, er det ikke pålagt å bygge om anlegget, men det anbefales jevnlig kontroll for tegn til varmegang. Fast tilkobling anbefales, og tilkobling via skjøteledning er ikke tillatt. Tilstandsgrad gitt pga. nevnte forhold.

Konsekvens/tiltak

- Det er ikke behov for utbedringstiltak siden tanken fungerer i dag, men ut ifra alder kan skader plutselig oppstå på eldre tanker.

Det bør etableres tilfredsstillende el-tilkobling etter gjeldende forskrift.



Varmtvannsbereder på bad/vaskerom.



Varmtvannsbereder fra 2006 på bad i 2. etasje.

Andre installasjoner

Oppvarming består av:

Strøm. Vedfyring.

I hovedsak ved hjelp av:

Varmer i gulv. Ildsted. Varmepumpe.

Det tas spesifikt forbehold om at oppvarmingskilder ikke er funksjonstestet av takstingeniøren.

Ukjent hvilket rom som har gulvvarme.

Vurdering av avvik:

- Det er påvist andre avvik:

Det er ikke fremlagt dokumentasjon på avholdt service på varmpumpe. Tilstandsgrad gitt pga. nevnte forhold.

Konsekvens/tiltak

- Andre tiltak:

Det bør gjennomføres service på varmpumpen av kvalifisert fagpersonell for å sikre korrekt og effektiv drift. Manglende service kan føre til redusert ytelse, økt energiforbruk og risiko for driftsstans eller kostbare reparasjoner.

Tilstandsrapport



Vann fra varmepumpe bør ledes vekk fra grunnmur.

Elektrisk anlegg

Dette er en forenklet kontroll begrenset til de spørsmål og undersøkelser som forskrift til avhendingslova (tryggere bolighandel) § 2-18 inneholder. Dette kan ikke sammenlignes med en kontroll utført av offentlig myndighet (Det lokale eltilsyn) eller registrert elektrovirksomhet, og en bygningssakkyndig har verken kompetanse eller lov til å foreta en slik kontroll.

Tilstandsgraden er vurdert ut fra den forenklede og begrensede kontrollen som forskriften inneholder. El-anlegget kan ha feil og mangler som en slik forenklet undersøkelse ikke vil avdekke. Vær derfor oppmerksom på denne risikoen, og søk videre veiledning eller få en fullstendig kontroll utført av registrert elektrovirksomhet.

El-anlegg med automatsikringer. Åpent og skjult ledningsnett.

Jeg er ikke EL fagperson.

1. Foreligger det eltilsynsrapport de siste 5 år, og det er ikke foretatt arbeid på anlegget etter denne, utenom retting av eventuelle avvik i eltilsynsrapport (dvs en el-tilsynsrapport uten avvik)?

Nei

Spørsmål til eier

2. Når ble det elektriske anlegget installert eller sist gang totalt rehabilitert (årstall)? Med totalt rehabilitert menes fullstendig utskiftet anlegg fra inntakssikring og videre.
Ikke besvart da dette er tvangssalg.
3. Er alle elektriske arbeider/anlegg i boligen utført av en registrert elektroinstallasjonsvirksomhet?
Ikke besvart da dette er tvangssalg.
4. Er det elektriske anlegget utført eller er det foretatt tilleggsarbeider på det elektriske anlegget etter 1.1.1999?
Ikke besvart da dette er tvangssalg.
5. Foreligger det kontrollrapport fra offentlig myndighet – Det Lokale Eltilsyn (DLE) eller eventuelt andre tilsvarende kontrollinstanser med avvik som ikke er utbedret eller kontrollen er over 5 år?
Ikke besvart da dette er tvangssalg.
6. Forekommer det ofte at sikringene løses ut?
Ikke besvart da dette er tvangssalg.
7. Har det vært brann, branntilløp eller varmgang (for eksempel termiske skader på deksler, kontaktpunkter eller lignende) i boligens elektriske anlegg?
Ikke besvart da dette er tvangssalg.

Generelt om anlegget

8. Er det tegn til at det har vært termiske skader (tegn på varmgang) på kabler, brytere, downlights, stikkontakter og elektrisk utstyr? Sjekk samtidig tilstanden på elektrisk tilkobling av varmtvannsbereider, jamfør eget punkt under varmtvannstank
Nei

9. Er der synlig defekter på kabler eller er disse ikke tilstrekkelig festet?
Ja

Inntak og sikringsskap

10. Er det tegn på at kabelinnføringer og hull i inntak og sikringsskap ikke er tette, så langt dette er mulig å sjekke uten å fjerne kapslinger?

Tilstandsrapport

Nei

11. Finnes det kursfortegnelse, og er den i samsvar med antall sikringer?

Nei

12. Foreta en helhetsvurdering av det elektriske anlegget, dets alder, allmenne tilstand og fare for liv og helse. Bør det elektriske anlegget ha en utvidet el-kontroll?

Ja Jeg anbefaler utvidet el-kontroll utført etter NEK 405-2-3 av registrert elektroinstallasjonsvirksomhet som kan gi et eksakt kostnadsestimat. Det tas spesifikt forbehold om at kostnadsestimatet i denne rapporten kun er et estimat på hva en ytterligere kontroll kan koste. Det må påregnes høyere kostnader til evt. utbedringer. Det er ikke fremlagt dokumentasjon på det elektriske anlegget.

På arbeider utført på det elektriske anlegg etter 1999 skal det foreligge en samsvarserklæring. Når dette mangler øker risikoen for mangler ved eiendommen. Alt arbeid på elektriske anlegg skal utføres av en el-virksomhet som er registrert i myndighetenes sentrale register. <https://innmelding.dsb.no/elvirksomhetsregisteret/privatsok>.

Kostnadsestimat: 10 000 - 50 000



Spotter på bad i 1. etasje virker ikke.



Sikringsskap i 1. etasje.



Løse utvendige lamper.



Ufagmessig utførelse, løse ledninger og mangler koblingsboks.

Branntekniske forhold

Dette er en forenklet kontroll begrenset til de spørsmål som fremkommer under. Tilstandsgraden er basert på retningslinjer til disse spørsmålene i bransjestandarden NS3600. Dette kan ikke sammenlignes med en fullstendig kontroll av branntekniske forhold av offentlig myndighet, eller en vurdering av boligens branntekniske forhold eller prosjektering fra en rådgiver med spesialkompetanse. En bygningssakkyndig har verken kompetanse til å gi slik veiledning eller lov til å foreta en slik kontroll.

Tilstandsgraden er vurdert ut fra den forenklede og begrensede kontrollen. Det kan være feil og mangler om branntekniske forhold som en slik forenklet undersøkelse ikke vil avdekke. Vær derfor oppmerksom på denne risikoen, og søk videre veiledning eller rådgivning.

Brannslukningsapparat. Røykvarsler.

Det tas spesifikt forbehold om at utstyr ikke er funksjonstestet.

1. Er det mangler for brannslukningsutstyr i boligen iht. forskriftskrav på søknadstidspunktet, men minst Byggeforskrift 1985?

Nei

2. Er det skader på brannslukningsutstyr eller er apparatet eldre enn 10 år?

Ja

3. Er det mangler på røykvarsler i boligen iht. forskriftskrav på søknadstidspunktet, men minst Byggeforskrift 1985?

Nei

Tilstandsrapport

4. Er det skader på røykvarslere?
Nei

Kostnadsestimat: Under 10 000

TOMTEFORHOLD

Byggegrunn

Det tas spesifikt forbehold om at grunnundersøkelser ikke er foretatt, tilstandsgrad er derfor ikke vurdert.

⚠ TG 2 Fuktsikring og drenering

Punktet må sees i sammenheng 'Rom under terreng'

Fuktsikringens utførelse og materiale er ikke kjent under terreng. Takvann ført ut på terreng.

Vurdering av avvik:

- Det er påvist andre avvik:

Fuktsikring under terreng er nedgravd og ikke tilgjengelig for inspeksjon, tilstandsgrad er satt ut fra opplysninger om alder og synlige forhold. Flere vegger er kledd inn i kjeller/underetasje, dette begrenser inspeksjonen av innvendige forhold. Det tas spesifikt forbehold om at deler av bygningsdelen er skjult, har en alder som øker sannsynligheten for skjulte feil og har brukt opp mye av sin forventede brukstid. Dette punktet må ses i sammenheng med "rom under terreng og terrengforhold". Tilstandsgrad gitt pga. nevnte forhold.

Konsekvens/tiltak

- Andre tiltak:

Gammel fuktsikring er å betrakte som en risikokonstruksjon, det vil si en konstruksjon som erfaring viser at har høy skadefrekvens. Konsekvensen av påviste avvik kan være fuktskader. Jeg anbefaler ytterligere undersøkelser.

⚠ TG 2 Grunnmur og fundamenter

Støpt grunnmur. Støpt gulv på grunn.

Vurdering av avvik:

- Det er påvist andre avvik:

Det tas spesifikt forbehold om at deler av bygningsdelen er skjult, har en alder som øker sannsynligheten for skjulte feil og har brukt opp mye av sin forventede brukstid. Tilstandsgrad gitt pga. nevnte forhold.

Konsekvens/tiltak

- Andre tiltak:

Det er ikke registrert synlige avvik som tilsier at man må påregne umiddelbare tiltak, men da store deler av konstruksjon er skjult anbefaler jeg ytterligere undersøkelser.

⚠ TG 2 Forstøtningsmurer

Murte støttemurer.

Vurdering av avvik:

- Det er påvist mindre sprekker og/eller skjevheter i muren.

Tilstandsgrad gitt pga. nevnte forhold.

Konsekvens/tiltak

- Andre tiltak:

Behov for vedlikehold, oppgraderinger og utbedringer.

⚠ TG 2 Terrengforhold

Eiet tomt på 735,80 m² som er opparbeidet med plen og beplantning. Belegningsstein på gårdsplass.

Tilstandsrapport

Vurdering av avvik:


- Det er påvist andre avvik:

Stedvis flatt eller dårlig fall på terreng fra bygning, dette er avvik fra dagens krav. Anbefalt fall på terreng er 1:50, 3 m fra grunnmur. (Det vil si jevnt fall på minimum 60 mm, 3 m fra grunnmur). Gjerde bærer preg av slitasje. Tilstandsgrad gitt pga. nevnte forhold.

Konsekvens/tiltak

- Andre tiltak:

Terrengforholdet fører til at overflatevann kan ledes til boligen, dette kan føre til fuktskade i boligen. Det bør etableres fall eller ledegrøft vekk fra boligen. Behov for vedlikehold og utbedring.

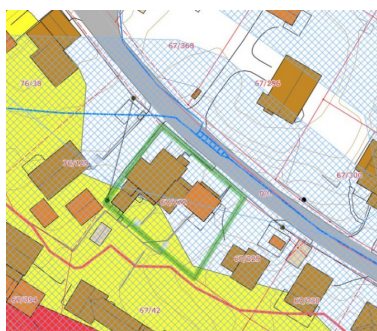

Kartet viser eiendommen beliggende i flomsone.

TG 2 Utvendige vann- og avløpsledninger

Eiendommen er tilknyttet offentlig vann, via privat vannledning.
Eiendommen er tilknyttet offentlig avløp, via privat avløpsledning.

Opplyst i tidligere takstrapport:
Utvendig vann og avløpsrør utskiftet i 2011.

Vurdering av avvik:

- Det er påvist andre avvik:

Det er opplyst i tidligere takst at vann og avløpsrør ble utskiftet i 2011, men det er ikke fremlagt dokumentasjon på dette. Tilstandsgrad gitt pga. nevnte forhold.

Konsekvens/tiltak

- Andre tiltak:

Jeg anbefaler ytterligere undersøkelser.

Tilstandsrapport

GARASJEUTHUS ANNEKS TIL BOLIG



Byggeår

2012

Anvendelse

Garasje og leilighet

Standard

Normal standard og planløsning.

Oppvarming består av strøm.

Ventilasjon består av naturlig og mekanisk ventilasjon.

El-anlegg med automatsikringer og i hovedsak skjult anlegg.

Vedlikehold

Dette er et forenklet sammendrag og det henstilles sterkt til å sammenholde dette med de respektive punktene i rapporten for å få et komplett bilde av objektet. Det er viktig å sette seg inn i side 3 og 4 i denne rapporten for å få en forståelse for hva en tilstandsrapport er. Det er viktig å ta hensyn til bruksmønsteret som har vært i boligen, blir bruksmønsteret endret blir også forutsetningene for konstruksjonene endret. Det er behov for vedlikehold, oppgraderinger og utbedringer.

Kommentar

Opplyst i tidligere takstrapport.

UTVENDIG

Taktekking

Punktet må sees i sammenheng med Takkonstruksjon/Loft

Taktekking av asfaltpapp. Taktekking er ikke besiktiget grunnet manglende adkomst. Tilstandsgrad satt utfra opplysning om alder.



Bildet tatt fra stue i nabobygg.

Nedløp og beslag

Utvendige beslag og takrenner/nedløp i metall. Vindski i tre.

Punktet må sees i sammenheng med taktekking og fuktsikring.

Veggkonstruksjon

Yttervegg i trekonstruksjon. Stående utvendig trekledning.

Tilstandsrapport

TG 2 Takkonstruksjon/Loft

Punktet må sees i sammenheng med Takteking

Pulttak i trekonstruksjon. (Skråtak med fall til bare én side.) Enkelte lufteventiler.

Vurdering av avvik:

- Det er begrenset/dårlig ventilering av takkonstruksjonen.
- Hele takkonstruksjonen er gjenbygget. Det er ingen mulighet til vurdering utover alder og observasjoner fra underliggende etg.

Takkonstruksjonen er i hovedsak lukket og inspeksjonsmuligheten er derfor begrenset. Det tas spesifikt forbehold om at deler av bygningsdelen er skjult. Tilstandsgrad gitt pga. nevnte forhold.

Konsekvens/tiltak

- Det må gjennomføres ytterligere undersøkelser.

Det bør gjennomføres ytterligere undersøkelser for å avklare tilstanden til takkonstruksjonen, samt vurdere muligheter for å forbedre ventileringen. Begrenset inspeksjonsmulighet og dårlig ventilering medfører økt risiko for skjulte skader, fuktproblemer og redusert levetid på takkonstruksjonen.

TG 2 Vinduer

Trevinduer med 2-lags isolerglass.

Alder på isolerglass er i hovedsak:
Ukjent.

Vurdering av avvik:

- Det er påvist tegn på innvendig kondensering av enkelte vindusglass.

Kondensmerker på enkelte vinduer. Tilstandsgrad gitt pga. nevnte forhold.

Konsekvens/tiltak

- Andre tiltak:

Behov for vedlikehold/utbedring.



Knekt vrider.

TG 2 Dører

Ytterdør i tre med 2-lags glass.

Alder på isolerglass er i hovedsak:
Ukjent.

Vurdering av avvik:

- Det er påvist utetthet/åpning mellom dørblad og dørkarm. Dvs. at kald trekk kan oppstå.


Manglende håndverksmessig utførelse på deler av arbeid. Tilstandsgrad gitt pga. nevnte forhold.

Konsekvens/tiltak

- Dører må justeres.

Døren bør justeres eller utbedres for å sikre tetthet mellom dørblad og karm, slik at kald trekk unngås. Manglende håndverksmessig utførelse kan føre til redusert komfort, varmetap og økte oppvarmingskostnader.

Tilstandsrapport

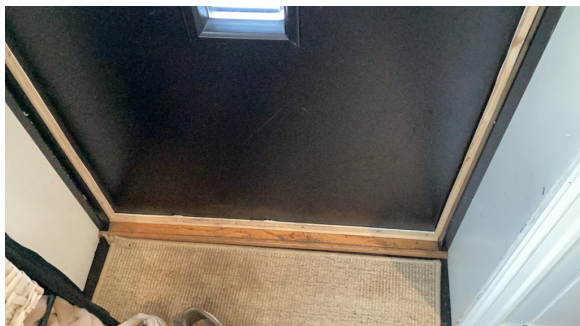

Ufagmessig utførelse på tetting rundt dør.

TG 2 Balkonger, terrasser og rom under balkonger

Altan over utvendig bod:
Konstruksjoner og overflater i treverk. Belysning.

Vurdering av avvik:

- Rekkverket er for lavt i forhold til dagens krav til rekkverkshøyder.

Altanen regnes som en risikokonstruksjon, da erfaring viser at slike konstruksjoner ofte har hyppige skadefrekvenser, spesielt knyttet til fuktinntrengning og skjulte skader i konstruksjonen. Det tas spesifikt forbehold om at deler av bygningsdelen er skjult, har en alder som øker sannsynligheten for skjulte feil og har brukt opp mye av sin forventede brukstid. Tilstandsgrad gitt pga. nevnte forhold.

Konsekvens/tiltak

- Rekkverkshøyde må endres for å tilfredsstille krav på byggemeldingstidspunktet.

Det anbefales også å gjennomføre ytterligere undersøkelser av altanen, da denne typen konstruksjon har forhøyet risiko for fuktinntrengning og skjulte skader. Manglende utbedring kan føre til redusert sikkerhet og økte vedlikeholdskostnader over tid.

TG 2 Utvendige trapper

Tretrapp.

Vurdering av avvik:

- Det er påvist andre avvik:

Slitasje på trapp. Forenklet konstruksjon som krever ekstra ettersyn og vedlikehold. Konstruksjon fundamentert direkte på terreng vil normalt bevege seg som følge av setninger i grunnen og tele. Tilstandsgrad gitt pga. nevnte forhold.

Konsekvens/tiltak

- Andre tiltak:

Det bør gjennomføres jevnlig ettersyn og nødvendig vedlikehold av trappen for å utbedre slitasje og sikre konstruksjonens stabilitet.

INNENDIG

TG 2 Overflater

Gulv er i hovedsak preget av:
Laminat. Stein.

Vegger er i hovedsak preget av:
Tapet. Panelplater. Fliser.

Himlinger er i hovedsak preget av:
Panel. Formpresset panel.

Leieboers opplysning:
Det har vært maur i leiligheten rundt ved kjøkkenbenken og koketoppen til tider.

Vurdering av avvik:

- Det er påvist andre avvik:

Tilstandsrapport

Overflater har slitasjegrad utover normal bruksslitasje. Det ble observert typiske "Kjelleredderkopper" som trives i fuktig klima. Det er observert maur under kjøkkenbenk. Punktskader på overflater. Tilstandsgrad gis pga. nevnte forhold.

Konsekvens/tiltak

- Andre tiltak:

Overflater med slitasje og punktskader bør utbedres. Det bør gjennomføres tiltak for å fjerne maur og kjelleredderkopper, samt undersøkes om det foreligger fuktproblemer som kan tiltrekke skadedyr. Konsekvensen av å ikke utbedre forholdene kan være økt risiko for skadedyr, forringelse av inneklima og ytterligere skader på bygningsdeler.



Hull i vegg.



Observert døde maur under kjøkkenbenk.



Typisk "kjelleredderkopp" observert på soverom.

Etasjeskille/gulv mot grunn

Etasjeskiller i betong. Støpt gulv på grunn.

Opplysning fra leieboer:

- Når snøen smelter av bilene i garasjen på vinterstid så drypper det vann ned i leiligheten.

Vurdering av avvik:

- Det er påvist andre avvik:

Konstruksjon har ikke vært åpnet etter fuktinntrengning, dette anbefales. Tilstandsgrad gis pga. nevnte forhold.

Konsekvens/tiltak

- Andre tiltak:

Konsekvensen av påviste avvik kan for eksempel være redusert brukstid, ytterligere behov for vedlikehold og fuktskader. Jeg anbefaler ytterligere undersøkelser da utførelsen på arbeidet kan påvirke brukstiden og risikoen for fuktskader. Tiltak må påregnes. Det tas spesifikt forbehold om at kostnadsestimatet i denne rapporten kun er et estimat på hva en ytterligere kontroll kan koste. Det må påregnes høyere kostnader til utbedringer.

Kostnadsestimat: 10 000 - 50 000

Tilstandsrapport



Fuktmerker i himling i stue.

TG 2 Radon

Det er ikke foretatt radonmålinger og bygget er heller ikke utført med radonsperre.


Vurdering av avvik:

- Det er ikke foretatt radonmålinger, og bygget er heller ikke utført med radonsperre.

Eiendommen ligger i et området som er markert med usikker aktsomhet i kartet. Tilstandsgrad gitt pga. nevnte forhold.

Konsekvens/tiltak

- Det bør gjennomføres radonmålinger.

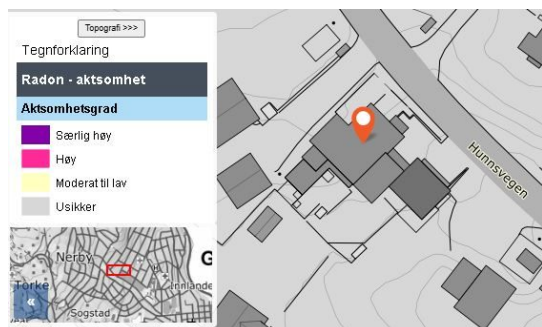

Kartet kan ikke benyttes til å forutsi radon-konsentrasjonen i enkeltbygninger. Den eneste måten å få sikker kunnskap om radon i en bygning, er å gjennomføre en måling. Radon skal måles mellom midten av oktober og midten av april, og skal foregå over et tidsrom på minst to måneder. Se mer info på <https://www.huseierne.no/alt-om-bolig/inneklima/radon-maling-i-boliger/>.

TG 2 Rom Under Terreng

Punktet må sees i sammenheng med 'Drenering'

Gulv støpt på grunn. Grunnmur i betong. Deler av gulv er oppført. Innvendige utforede vegger av tre på deler av grunnmur.

Vurdering av avvik:

- Det er påvist andre avvik:

Utforede vegger og oppførte gulv under terreng er å betrakte som en risikokonstruksjon, det vil si en konstruksjon som erfaring viser at har høy skadefrekvens. Hulltaking er utført for å tilfredsstille forskrift. Fuktmåling ble foretatt, jeg målte skadelig fukt. Det tas spesifikt forbehold om at deler av bygningsdelen er skjult, har en alder som øker sannsynligheten for skjulte feil og har brukt opp mye av sin forventede brukstid. Tilstandsgrad gitt pga. nevnte forhold.

Konsekvens/tiltak

- Andre tiltak:

Det anbefales å gjøre ytterligere undersøkelser sammen med overvåkning av konstruksjon for å følge med på evt. utvikling. Deretter kan man bestemme hvilken konkrete tiltak som bør gjøres. Behov for vedlikehold, oppgraderinger og utbedringer.

Tilstandsrapport



Fuktmåling ble foretatt, jeg målte skadelig fukt.

TG 2 Innvendige dører

Tredører.

Vurdering av avvik:

- Det er påvist andre avvik:

Dørene bærer preg av bruksslitasje, men ivaretar funksjonskrav. Punktskader på dører. Tilstandsgrad gitt pga. nevnte forhold.

Konsekvens/tiltak

- Andre tiltak:

Det bør utføres nødvendige reparasjoner eller vedlikehold på dørene for å utbedre punktskader og redusere videre slitasje. Konsekvensen av manglende tiltak er økt slitasje og forringet estetisk uttrykk, selv om funksjonskravene per i dag er ivaretatt.



Merker på karm.



Merker på karm.

VÅTROM

UNDERETASJE > BAD

Generell

Fliser på vegg. Steiner på gulv. Panel i himling. Servant med underskap. Speil. Dusjvegg. Opplegg for vaskemaskin. Vegghengt toalett. Ventilasjonsvifte. Tilluft i dør. Varme i gulv. Plastsluk.

UNDERETASJE > BAD

TG 2 Overflater vegger og himling

Beskrivelse står under punktet generell.

Punktet må ses i sammenheng med "Sluk, membran og tettesjikt".

Vurdering av avvik:

- Det er påvist andre avvik:


Flassing på taklister observert. Tilstandsgrad gitt pga. nevnte forhold.

Konsekvens/tiltak

- Andre tiltak:

Tilstandsrapport

Flassing på taklister bør utbedres for å hindre videre forringelse av overflaten og redusere risiko for fuktskader eller ytterligere skader på listverket.

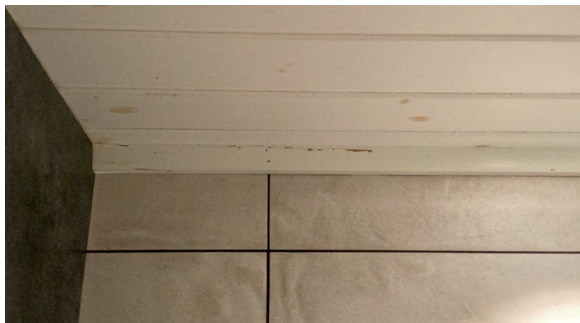

Flassing observert.

UNDERETASJE > BAD

TG 2 Overflater Gulv

Beskrivelse står under punktet generell.

Punktet må ses i sammenheng med "Sluk, membran og tettesjikt".

Vurdering av avvik:

- Det er påvist at høydeforskjell fra topp slukrist til gulv/synlig topp membran ved dørterskel er mindre enn 25 mm.

Flere løse steiner observert på gulv. Svertesopp flere steder. Tilstandsgrad gitt pga. nevnte forhold.

Konsekvens/tiltak

- Andre tiltak:

Det bør utbedres løse steiner på gulvet og svertesopp bør fjernes for å hindre videre forringelse av overflatene og redusere risiko for fuktskader og helseplager. Begrenset høydeforskjell mellom sluk og terskel øker risikoen for at vann kan renne ut av våtrommet ved lekkasje, noe som kan føre til fuktskader i tilstøtende konstruksjoner.



Svertesopp registrert.



Flere løse steiner på gulv.

UNDERETASJE > BAD

TG 3 Sluk, membran og tettesjikt

Beskrivelse står under punktet generell.

Vurdering av avvik:

- Mer enn halvparten av forventet brukstid er passert på membranløsningen.

Direkte vannpåkjenning på vegg/gulv ved bruk av vanninstallasjoner gir økt belastning på konstruksjon. Det kan generelt ikke gis garanti for flislagte flater, da membran ikke kan kontrolleres. Muligens sprekk i membran, våtrommet kan være utett. Membran er ikke ført tilstrekkelig under klemring i sluk. Det tas spesifikt forbehold om at deler av bygningsdelen er skjult, har en alder som øker sannsynligheten for skjulte feil og har brukt opp mye av sin forventede brukstid. Det er ikke fremlagt godkjent dokumentasjon på utførelsen. Manglende håndvekksmessig utførelse på sluk/membran. Tilstandsgrad gitt pga. nevnte forhold.

Konsekvens/tiltak

- Andre tiltak:

Tilstandsrapport

Det bør gjennomføres full oppgradering av våtrommet, inkludert utskifting av membran og utbedring av slukløsning, for å sikre tilfredsstillende tetthet og redusere risiko for fuktskader i konstruksjonen. Manglende dokumentasjon og synlige avvik medfører usikkerhet rundt utførelsen, og det er økt fare for vannlekkasjer og påfølgende skader på bygget. Kostnadsestimatet er vurdert ut fra full oppussing av hele våtrommet.

Kostnadsestimat: Over 300 000



Usikkerhet rundt tetthet på membran.



Sluk i dusj.

UNDERETASJE > BAD

TG 2 Sanitærutstyr og innredning

Beskrivelse står under punktet generell.

Vurdering av avvik:

- Det er ikke påvist tilfredsstillende løsning for å synliggjøre lekkasje fra innebygget sistene.

Tilstandsgrad gitt pga. nevnte forhold.

Konsekvens/tiltak

- Andre tiltak:

Det bør etableres en løsning som synliggjør eventuell lekkasje fra den innebygde sisternen, for å unngå skjulte vannskader og følgeskader på omkringliggende konstruksjoner. Manglende lekkasjevarsling medfører økt risiko for uoppdaget vannlekkasje og påfølgende skadeomfang.

UNDERETASJE > BAD

TG 2 Ventilasjon

Beskrivelse står under punktet generell. Avtrekksvifte er testet som beskrevet i NS3600.

Vurdering av avvik:

- Det er påvist andre avvik:

Ventilasjonen i en bolig skal sikre tilfredsstillende luftkvalitet for brukerne med hensyn til helse og komfort og begrense luftfuktigheten innendørs, og dermed hindre kondens og fuktskader (muggsopp og råtedannelse) på innvendige overflater og bygningskonstruksjonene. Dette punktet må ses i sammenheng med vurdering på våtrom og kjøkken. Tilstandsgrad gitt pga. nevnte forhold.

Konsekvens/tiltak

- Andre tiltak:

Det bør gjennomføres tiltak for å sikre tilfredsstillende ventilasjon, slik at god luftkvalitet og lav luftfuktighet opprettholdes.

Mangelfull ventilasjon kan føre til dårlig inneklima, økt risiko for kondens, fuktskader, muggsopp og råtedannelse på innvendige overflater og bygningskonstruksjoner.

UNDERETASJE > BAD

TG 3 Tilliggende konstruksjoner våtrom

Hulltaking er foretatt. Hullet er tatt på det mest hensiktsmessige stedet som var mulig på befaringen og for å tilfredsstille kravet i forskrift.

Det gjøres oppmerksom på at det kun er tatt et hull for inspeksjon. Derfor tas det spesifikt forbehold om at det kan være en skjult skade i andre deler av rommet.

Vurdering av avvik:

- Det er i hulltakingen påvist fukt/råteskader.

Viser til vurdering på "sluk, membran og tettesjikt" over for ytterligere vurderinger. Tilstandsgrad gitt pga. nevnte forhold.

Tilstandsrapport

Konsekvens/tiltak

- Dersom tiltaket ikke utføres er det fare for ytterligere skadeutvikling.

Kostnadsestimat må ses i sammenheng med "sluk membran og tettesjikt".

Kostnadsestimat: Over 300 000



Ved fuktmåling ble det registrert skadelig fukt.

KJØKKEN

UNDERETASJE > KJØKKEN/STUE

TG 2 Overflater og innredning

Kjøkkeninnredning med laminerte skrog. Profilerte fronter. Benkeplate er laminert. Flislagt over benkeplate. Belysning over deler av benkeplate. Komfyrvakt. Glassfelt i enkelte overskap. Kjøkkenvifte med avtrekk ut. Kjøkkenkum.

Plass til integrert:
Komfyr. Steketopp.

Plass til integrert:
Oppvaskmaskin.

Opplysning fra leietaker:
- Kjøleskap iser veldig, og må tømmes for vann regelmessig.
- Flere tilfeller av mye maur ved kjøkkenbenk, både under og opp ved koketopp.

Vurdering av avvik:

- Det er påvist andre avvik:

Punktskader på innredning. Tilstandsgrad gitt pga. nevnte forhold.

Konsekvens/tiltak

- Andre tiltak:

Punktskader på innredning bør utbedres for å opprettholde funksjon og estetikk. Dersom skadene ikke utbedres, kan det føre til ytterligere slitasje, redusert levetid og økt risiko for følgeskader på kjøkkeninnredningen.

Tilstandsrapport



Lite sår på benkeplate.



Ved bruk av fuktindikator registrerte jeg ingen unormale verdier.




Mangler sokkel på kjøkken.

UNDERETASJE > KJØKKEN/STUE

TG 1 Avtrekk

Beskrivelse står under punktet "Overflater og innredning".

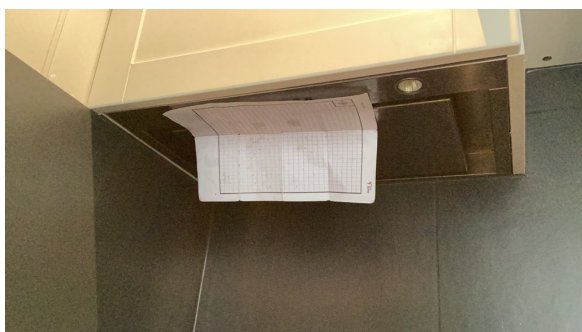

Ved test av avtrekksvifte som beskrevet i NS3600, fungerte viften som tiltenkt.

TEKNISKE INSTALLASJONER

TG 3 Vannledninger

Synlige vannrør i:
Plast. Metall.

Undersøkelsene er gjort etter krav i Forskrift til avhendingslova (tryggere bolighandel), gjør allikevel oppmerksom på at jeg ikke er fagperson på området.

Det er observert en stoppekran i garasje, men usikkert hva denne faktisk stopper.

Vurdering av avvik:

- Stoppekran er ikke lokalisert eller tilgjengelig.

Røropplegg i yttervegg, dette er ikke en anbefalt løsning. Tilstandsgrad gitt pga. nevnte forhold.

Konsekvens/tiltak

Tilstandsrapport

• Andre tiltak:

Det bør vurderes å flytte røropplegget ut av yttervegg for å redusere risikoen for frostskaider og lekkasjer. Konsekvensen av dagens løsning er økt fare for rørbrudd og vannskader, spesielt ved lave temperaturer. Jeg anbefaler kontroll av røropplegg utført av fagperson. Det tas spesifikt forbehold om at kostnadsestimatet i denne rapporten kun er et estimat på hva en ytterligere kontroll kan koste. Det må påregnes høyere kostnader til evt. utbedringer.

Kostnadsestimat: Under 10 000



Fordelersskap på bad.

1 TG 2 Avløpsrør

Synlige avløpsrør i:
Plast.

Undersøkelsene er gjort etter krav i Forskrift til avhendingslova (tryggere bolighandel), gjør allikevel oppmerksom på at jeg ikke er fagperson på området.

Vurdering av avvik:

- Det er ikke påvist tilfredsstillende stakemulighet på avløpsanlegg.

Tilstandsgrad gitt pga. nevnte forhold.

Konsekvens/tiltak

• Andre tiltak:

Det bør lokaliseres/etableres tilfredsstillende stakemulighet på avløpsanlegget for å sikre enkel tilgang ved eventuelle blokkeringer eller vedlikeholdsbehov. Manglende stakemulighet kan føre til økt risiko for tette rør og kostbare reparasjoner.

1 TG 2 Ventilasjon

Ventilasjonen består av ventilasjonsvifte og naturlig avtrekk. Frisk tilluft blir tilført gjennom ventiler eller gjennom aktiv lufting med vinduer. Brukt luft suges ut av ventilasjonsvifte eller naturlig oppdrift.

Vurdering av avvik:

- Det er påvist andre avvik:

Kondens på innerrutas innside i vinduer med mer enn ett glass skyldes hovedsakelig høy luftfuktighet innendørs, og er ofte et tegn på at ventilasjonen er dårlig eller fuktproduksjonen høy. Ventilasjonen i en bolig skal sikre tilfredsstillende luftkvalitet for brukerne med hensyn til helse og komfort og begrense luftfuktigheten innendørs, og dermed hindre kondens og fuktskader (muggsopp og råtedannelse) på innvendige overflater og bygningskonstruksjonene. Tilstandsgrad gitt pga. nevnte forhold.

Konsekvens/tiltak

• Andre tiltak:

Det bør iverksettes tiltak for å forbedre ventilasjonen i boligen for å redusere luftfuktigheten og hindre kondens på vinduene. Dårlig ventilasjon kan føre til dårlig inneluft, økt risiko for fuktskader, muggsopp og råte i bygningskonstruksjonene, noe som kan påvirke både helse og bygningsmessig verdi.

1 TG 2 Varmtvannstank

Varmtvannstanken er på ca. 200 liter plassert i garasje i 1. etasje.

Vurdering av avvik:

- Det er ikke påvist tilfredsstillende el-tilkobling av varmtvannstank iht. gjeldende forskrift.

Tilstandsrapport

Varmtvannsberedere er normalt plassert på samme sted gjennom hele sin levetid, og Norsk Elektroteknisk Komité (NEK) krever derfor fast tilkobling. Ved bruk av stikkontakt som tilkoblingspunkt kan det oppstå fare for varmeutvikling og brann. I 2010 innførte NEK krav om direkte påkobling for varmtvannsberedere over 2000 W, og i 2014 ble kravene utvidet til å gjelde alle beredere over 1500 W. Dersom varmtvannsberederen er installert før 2010 og tilkoblet via stikkontakt, er det ikke pålagt å bygge om anlegget, men det anbefales jevnlig kontroll for tegn til varmegang. Fast tilkobling anbefales, og tilkobling via skjøteledning er ikke tillatt. Tilstandsgrad gitt pga. nevnte forhold.

Konsekvens/tiltak

- Det bør etableres tilfredsstillende el-tilkobling etter gjeldende forskrift.

Andre installasjoner

Oppvarming består av:
Strøm.

I hovedsak ved hjelp av:
Varme i gulv.

Det tas spesifikt forbehold om at oppvarmingskilder ikke er funksjonstestet av takstingeniøren.

Leietakers opplysning:
Varme i gulv på hele leiligheten utenom soverom.

Elektrisk anlegg

Dette er en forenklet kontroll begrenset til de spørsmål og undersøkelser som forskrift til avhendingslova (tryggere bolighandel) § 2-18 inneholder. Dette kan ikke sammenlignes med en kontroll utført av offentlig myndighet (Det lokale eltilsyn) eller registrert elektrovirksomhet, og en bygningssakkyndig har verken kompetanse eller lov til å foreta en slik kontroll.

Tilstandsgraden er vurdert ut fra den forenklede og begrensede kontrollen som forskriften inneholder. El-anlegget kan ha feil og mangler som en slik forenklet undersøkelse ikke vil avdekke. Vær derfor oppmerksom på denne risikoen, og søk videre veiledning eller få en fullstendig kontroll utført av registrert elektrovirksomhet.

El-anlegg med automatsikringer. I hovedsak skjult ledningsnett.

Jeg er ikke EL fagperson.

Opplysning fra leietaker:

- Sikring til komfyrvakt kan ikke stå på, denne må skrus av når man ikke lager mat da den kun står å piper.
- Strøm i leiligheten kan gå bort i noen sekunder om det er noen som bruker strøm i garasjen over.
- Om strøm blir borte så må man over i hovedhuset for å få den på igjen i leiligheten.

1. Foreligger det eltilsynsrapport de siste 5 år, og det er ikke foretatt arbeid på anlegget etter denne, utenom retting av eventuelle avvik i eltilsynsrapport (dvs en el-tilsynsrapport uten avvik)?
Nei

Spørsmål til eier

2. Når ble det elektriske anlegget installert eller sist gang totalt rehabilitert (årstall)? Med totalt rehabilitert menes fullstendig utskiftet anlegg fra inntakssikring og videre.
Ikke besvart da dette er tvangssalg.
3. Er alle elektriske arbeider/anlegg i boligen utført av en registrert elektroinstallasjonsvirksomhet?
Ikke besvart da dette er tvangssalg.
4. Er det elektriske anlegget utført eller er det foretatt tilleggsarbeider på det elektriske anlegget etter 1.1.1999?
Ikke besvart da dette er tvangssalg.
5. Foreligger det kontrollrapport fra offentlig myndighet – Det Lokale Eltilsyn (DLE) eller eventuelt andre tilsvarende kontrollinstanser med avvik som ikke er utbedret eller kontrollen er over 5 år?
Ikke besvart da dette er tvangssalg.
6. Forekommer det ofte at sikringene løses ut?
Ikke besvart da dette er tvangssalg.

Tilstandsrapport

7. Har det vært brann, brannpilløp eller varmgang (for eksempel termiske skader på deksler, kontaktpunkter eller lignende) i boligens elektriske anlegg?

Ikke besvart da dette er tvangssalg.

Generelt om anlegget

8. Er det tegn til at det har vært termiske skader (tegn på varmgang) på kabler, brytere, downlights, stikkontakter og elektrisk utstyr? Sjekk samtidig tilstanden på elektrisk tilkobling av varmtvannsbereder, jamfør eget punkt under varmtvannstank

Nei

9. Er der synlig defekter på kabler eller er disse ikke tilstrekkelig festet?

Nei

Inntak og sikringsskap

10. Er det tegn på at kabelinnføringer og hull i inntak og sikringsskap ikke er tette, så langt dette er mulig å sjekke uten å fjerne kapslinger?

Nei

11. Finnes det kursfortegnelse, og er den i samsvar med antall sikringer?

Ja

12. Foreta en helhetsvurdering av det elektriske anlegget, dets alder, allmenne tilstand og fare for liv og helse. Bør det elektriske anlegget ha en utvidet el-kontroll?

Ja På grunn av påviste forhold anbefaler jeg utvidet el-kontroll utført etter NEK 405-2-3 av registrert elektroinstallasjonsvirksomhet. Det er ikke fremlagt dokumentasjon på det elektriske anlegget.

På arbeider utført på det elektriske anlegg etter 1999 skal det foreligge en samsvarserklæring. Når dette mangler øker risikoen for mangler ved eiendommen. Alt arbeid på elektriske anlegg skal utføres av en el-virksomhet som er registrert i myndighetenes sentrale register. <https://innmelding.dsb.no/elvirksomhetsregisteret/privatsok>.



Sikringsskap på soverom.

TG 3 Branntekniske forhold

Dette er en forenklet kontroll begrenset til de spørsmål som fremkommer under. Tilstandsgraden er basert på retningslinjer til disse spørsmålene i bransjestandarden NS3600. Dette kan ikke sammenlignes med en fullstendig kontroll av branntekniske forhold av offentlig myndighet, eller en vurdering av boligens branntekniske forhold eller prosjektering fra en rådgiver med spesialkompetanse. En bygningssakkyndig har verken kompetanse til å gi slik veiledning eller lov til å foreta en slik kontroll.

Tilstandsgraden er vurdert ut fra den forenklete og begrensede kontrollen. Det kan være feil og mangler om branntekniske forhold som en slik forenklet undersøkelse ikke vil avdekke. Vær derfor oppmerksom på denne risikoen, og søk videre veiledning eller rådgivning.

Brannslukningsapparat. Røykvarsler.

Det tas spesifikt forbehold om at utstyr ikke er funksjonstestet.

1. Er det mangler for brannslukningsutstyr i boligen iht. forskriftskrav på søknadstidspunktet, men minst Byggeforskrift 1985?

Nei

2. Er det skader på brannslukkingsutstyr eller er apparatet eldre enn 10 år?

Ja

3. Er det mangler på røykvarsler i boligen iht. forskriftskrav på søknadstidspunktet, men minst Byggeforskrift 1985?

Nei

4. Er det skader på røykvarslere?

Tilstandsrapport

Nei

Kostnadsestimat: Under 10 000

TOMTEFORHOLD

Byggegrunn

Det tas spesifikt forbehold om at grunnundersøkelser ikke er foretatt, tilstandsgrad er derfor ikke vurdert.

ⓘ TG 2 Fuktsikring og drenering

Fuktsikringens utførelse og materiale er ikke kjent under terreng. Takvann ført ned i grunnen.

Vurdering av avvik:

- Det er ut ifra observasjoner påvist indikasjoner på at drenering/tettesjikt har begrenset effekt.

Fuktsikring under terreng er nedgravd og ikke tilgjengelig for inspeksjon, tilstandsgrad er satt ut fra opplysninger om alder og synlige forhold. Flere vegger er kledd inn i kjeller/underetasje, dette begrenser inspeksjonen av innvendige forhold. Dette punktet må ses i sammenheng med "rom under terreng og terrengforhold". Tilstandsgrad gitt pga. nevnte forhold.

Konsekvens/tiltak

- Det må foretas nærmere undersøkelser, det kan ikke utelukkes behov for tiltak.

Behov for vedlikehold, oppgraderinger og utbedringer. Dårlig fuktsikring er en risikokonstruksjon, det vil si en konstruksjon som erfaring viser at har høy skadefrekvens. Konsekvensen av påviste avvik kan være fuktskader.

ⓘ TG 2 Grunnmur og fundamenter

Støpt gulv på grunn. Støpt grunnmur.

Vurdering av avvik:

- Det er påvist andre avvik:

Målt skadelig fukt i utforet vegg, dette indikerer fuktvandring i vegger. Punktet må ses i sammenheng med "rom under terreng". Tilstandsgrad gitt pga. nevnte forhold.

Konsekvens/tiltak

- Andre tiltak:

Jeg anbefaler ytterligere undersøkelser.

ⓘ TG 2 Forstøtningsmurer

Murt støttemur.

Vurdering av avvik:

- Det er påvist mindre sprekker og/eller skjevheter i muren.

Tilstandsgrad gitt pga. nevnte forhold.

Konsekvens/tiltak

- Andre tiltak:

Behov for vedlikehold, oppgraderinger og utbedringer.

ⓘ TG 2 Terrengforhold

Eiet tomt på 735,80 m² som er opparbeidet med plen og beplantning. Belegningsstein på gårds plass.

Vurdering av avvik:

- Det er påvist andre avvik:

Stedvis flatt eller dårlig fall på terreng fra bygning, dette er avvik fra dagens krav. Anbefalt fall på terreng er 1:50, 3 m fra grunnmur. (Det vil si jevnt fall på minimum 60 mm, 3 m fra grunnmur). Tilstandsgrad gitt pga. nevnte forhold.

Tilstandsrapport

Konsekvens/tiltak

- Andre tiltak:

Terrengforholdet fører til at overflatevann kan ledes til boligen, dette kan føre til fuktskade i boligen. Det bør etableres fall eller ledegrøft vekk fra boligen.

Utvendige vann- og avløpsledninger

Eiendommen er tilknyttet offentlig vann, via privat vannledning.

Eiendommen er tilknyttet offentlig avløp, via privat avløpsledning.

Det tas spesifikt forbehold om at bygningsdelen er skjult. Tilstandsgrad er satt ut fra opplysning om alder og materiale.

Bygninger på eiendommen

Bod



Anvendelse

Bod

Byggeår

2012

Kommentar

Ukjent byggeår.

Standard

Enkel standard.

Vedlikehold

Det tas spesifikt forbehold om at denne bygningen ikke er teknisk vurdert etter Forskrift til avhendingslova (tryggere bolighandel), kun en forenklet beskrivelse med en generell vurdering uten tilstandsgradsetting. Det anbefales derfor ytterligere undersøkelser. Det er behov for vedlikehold og utbedringer.

Opplysning fra leietaker:

Boden er veldig fuktig, man kan ikke lagre ting der som ikke tåler fukt.

Beskrivelse

Gulv støpt på grunn. Grunnmur i murte blokker. Yttervegg i murte blokker. flatt tak i trekonstruksjon. Taktekking med folie/belegg. Ytterdør i tre.

Bygget er ikke tilstandsvurdert ihht Forskrift til avhendingslova og NS3600. Dette er kun en enkel beskrivelse.

Konklusjon og markedsvurdering

Formål med takseringen: Tvangssalg/konkurssalg

Hovedbyggets BRA/BRA-i

221 m²/221 m²

Enebolig: 2 Bad, 2 Kjøkken, Entré, 5 Soverom, 2 Stuer, 3 Gang, Bod, Hall m/trapp

Andre bygg: Garasjeuthus anneks til bolig, Bod
Bruksareal andre bygg: 74 m²

Detaljert oppstilling over areal finnes i rapporten.

Markedsverdi

Kr 7 000 000

Vurdering av hva verdien er i det åpne eiendomsmarkedet på vurderingstidspunkt. I tilfelle det er andel fellesgjeld/fellesformue, boret, bruksrett eller festet tomt, er det gjort fradrag/tillegg for dette.

Les mer om markedsverdi på siste side i rapporten.

Teknisk verdi bygninger, med tomteverdi

Kr 7 700 000

Kostnaden ved å oppføre et tilsvarende bygg i henhold til dagens lovverk, med fradrag for utidsmessighet, elde, vedlikeholds mangler, gjenstående arbeider, tilstandssvekkelser og forskriftsmangler.

Les mer om teknisk verdi på siste side i rapporten.

Markedsverdi

7 000 000

Konklusjon markedsverdi

7 000 000

Markedsvurdering

Markedsverdien (normal salgsverdi) er eiendommens salgsverdi på takseringsdagen basert på et frivillig salg mellom aktsomme og opplyste parter etter en normal markedsføringsperiode.

Markedsverdien er satt ut i fra det som etter takstmannens skjønn kan forventes i dagens marked slik den fremstår på befaringsstidspunktet: beliggenhet, standard, størrelse og tilstand tatt i betraktning.

Opplysninger under "beskrivelse av eiendommen og befarings- og eiendomsopplysninger" i denne rapporten er også en del av markedsanalysen sammen med Takstgruppen AS sine interne verktøy. Eiendommens markedsverdi kan ikke baseres på en rent matematisk beregning i forhold til antall kvadratmeter opplyst i rapporten. Opplysninger om areal kan altså ikke alene benyttes for beregning av eiendommens verdi.

Teknisk verdi er beregnet i programmet Byggekost.no.

Markedsverdi er blant annet beregnet i Eiendomsverdi.no.

Sammenlignbare salg

EIENDOM	SALGSDAT O	PRISANT	PRIS	FELLESgj.	TOTALPRIS	M ² PRIS
1 Hunnsvegen 62 B ,2819 GJØVIK 126 m ² 2022 3 sov	06-11-2022	7 150 000	6 500 000		6 500 000	51 587
2 Nordahl Griegs veg 3B ,2819 GJØVIK 205 m ² 1950 6 sov	17-10-2024	6 800 000	6 800 000		6 800 000	29 060
3 Vesleengvegen 6 ,2819 GJØVIK 196 m ² 1965 5 sov	18-12-2024	6 900 000	6 450 000		6 450 000	27 802
4 Johan Sverdrups gate 15 ,2819 GJØVIK 180 m ² 1960 3 sov	01-09-2025	6 600 000	6 700 000		6 700 000	26 800
5 Utsikten 12 ,2819 GJØVIK 219 m ² 1960 4 sov	06-01-2025	5 490 000	5 450 000		5 450 000	22 996
6 Astrids veg 8 ,2819 GJØVIK 232 m ² 1965 4 sov	14-08-2025	5 990 000	5 700 000		5 700 000	22 353
7 Øverbyvegen 9 ,2819 GJØVIK 300 m ² 1953 5 sov	08-05-2025	7 990 000	6 300 000		6 300 000	21 000
8 Vesleengvegen 2 ,2819 GJØVIK 243 m ² 1954 4 sov	10-06-2025	5 500 000	5 300 000		5 300 000	20 543

Om sammenlignbare salg

Utvalget er i utgangspunktet basert på likhetskriterier i forhold til den takserte boligen, men merk at det likevel kan være betydelige forskjeller i eksempel byggeår, arealer, soverom, beliggenhet, solforhold, utsyn mm. I tillegg vil det også kunne være store forskjeller i teknisk standard på de sammenlignbare boligene. Utvalget vil også kunne inneholde omsetningspriser som går vesentlig tilbake i tid. De ovennevnte forskjeller vil derfor være vurdert av takstmann og korrigert for i fastsettelsen basert på en skjønnsmessig vurdering av markedsverdi.

Beregninger

Årlige kostnader

Forsikring, estimert på https://www.huseierne.no/huseiernes-bokostnadsindeks/ Bruk linken til å se på forutsetningene for tallene.	Kr.	9 075
Off. avgifter og ev. eiendomsskatt, estimert på https://www.huseierne.no/huseiernes-bokostnadsindeks/ Bruk linken til å se på forutsetningene for tallene.	Kr.	21 376
Vedlikeholdskostnader, estimert på https://www.huseierne.no/huseiernes-bokostnadsindeks/ Bruk linken til å se på forutsetningene for tallene. Sum årlige kostnader er kun ett estimat og vil variere.	Kr.	38 431
Sum Årlige kostnader (Avrundet)	Kr.	69 000

Teknisk verdi bygninger

Enebolig

Normale byggekostnader (utregnet som for nybygg)	Kr.	7 800 000
Fradrag (utidsmessighet, elde, vedlikeholdsmangler, gjenstående arbeider, svekkelser og forskriftsmangler)	Kr.	- 3 500 000
Sum teknisk verdi - Enebolig	Kr.	4 300 000

Garasjeuthus anneks til bolig

Normale byggekostnader (utregnet som for nybygg)	Kr.	1 600 000
Fradrag (utidsmessighet, elde, vedlikeholdsmangler, gjenstående arbeider, svekkelser og forskriftsmangler)	Kr.	- 750 000
Sum teknisk verdi - Garasjeuthus anneks til bolig	Kr.	850 000

Bod

Normale byggekostnader (utregnet som for nybygg)	Kr.	50 000
Fradrag (utidsmessighet, elde, vedlikeholdsmangler, gjenstående arbeider, svekkelser og forskriftsmangler)	Kr.	- 15 000
Sum teknisk verdi - Bod	Kr.	40 000

Sum teknisk verdi bygninger	Kr.	5 190 000
------------------------------------	------------	------------------

Tomteverdi

Tomteverdi er en beregnet verdi for tomten slik den fremstår på befaringstidspunktet. Tomteverdien består av normal tomtekostnad i det aktuelle området og en vurdert verdi for beliggenhet. Normal tomtekostnad fremkommer ved å beregne teknisk verdi for råtomt, infrastruktur på tomten samt opparbeiding / beplantning, arrondering av terrenget og markedstilpasning for beliggenhet.

Normal tomteverdi	Kr.	2 500 000
Beregnet tomteverdi	Kr.	2 500 000

Tomteverdi og teknisk verdi bygninger

Tomteverdi og teknisk verdi bygninger for det aktuelle takstobjektet (Avrundet)	Kr.	7 700 000
--	------------	------------------

Arealer, byggetegninger og brannceller

Standard gjeldende fra 01.01.2024

Arealmålinger og arealoppsett er basert på Norsk standard 3940:2023 Areal- og volum-beregninger av bygninger. Arealet gjelder for tidspunktet da boligen ble målt


Hva er måleverdig areal?

Arealet i rommet må ha minst 1,90 m fri høyde over gulvet og minst bredde på 0,60 m. Et loft med skråtak vil for eksempel bare få registrert målbart areal der høyden er minst 1,90 m og bredden minst 0,60 m. Rommet må ha dør eller luke og gangbart gulv.

Hva er bruksareal?

$$\text{BRA} = \text{BRA-i} + \text{BRA-e} + \text{BRA-b}$$

Bruksarealet for bygningen er bruttoarealet minus arealet som opptas av yttervegger.

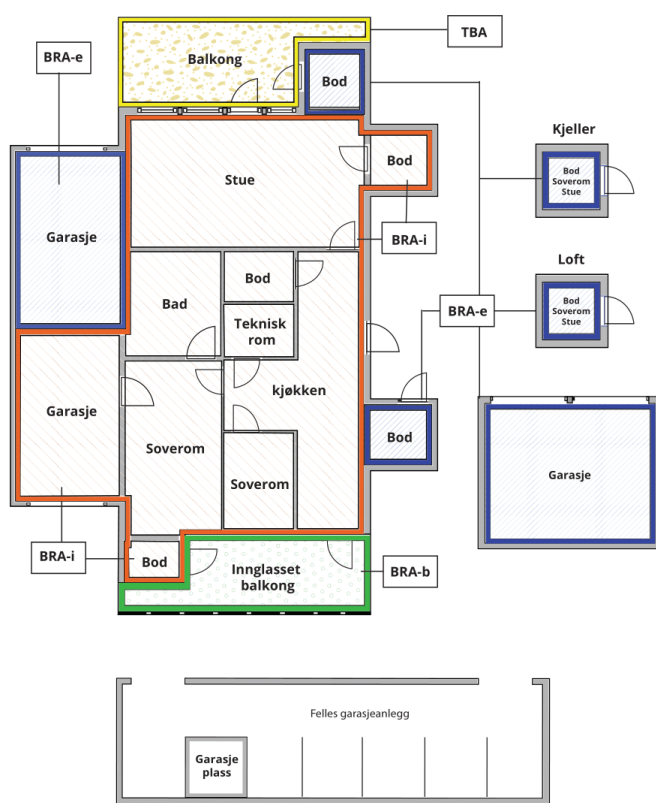

Internt bruksareal (BRA-i)	Arealet innenfor boenheten(e)
Eksternt bruksareal (BRA-e)	Arealet av alle rom utenfor boenheten(e) og som tilhører denne, slik som for eksempel boder
Innglasset balkong mv (BRA-b)	Arealet av innglasset balkong, veranda eller altan når denne er tilknyttet boenheten(e)
Terrasse- og balkongareal (TBA)	Arealet av terrasser, åpne balkonger og åpne altan tilknyttet boenheten(e)

Gulvareal (GUA) Er sum av BRA (bruksareal) og ALH (areal med lav takhøyde).
Areal med lav takhøyde (ALH) er ikke måleverdig areal, som skyldes skråtak og lav himlingshøyde.
GUA kan opplyses i markedsføring der det er aktuelt for den konkrete boligen og kun sammen med BRA-i, for eksempel der gulvflaten har en verdi og har funksjon ved møblering og bruk av rommene. Ikke innredet areal som kaldloft, måles og oppgis normalt ikke.

Arealet kan ikke alltid fastsettes nøyaktig

Areal kan være komplisert eller umulig å måle opp nøyaktig fordi det er vanskelig å fastslå tykkelsen på innervegger, skjevheter i og utforming av bygningskonstruksjoner som karnapp, buer og vinkler som ikke er rette, åpne rom over flere etasjer og så videre.

Eiendommens markedsverdi kan ikke baseres på en matematisk beregning basert på antall kvadratmeter opplyst i rapporten. Opplysninger om areal kan altså ikke alene benyttes for å beregne eiendommens verdi.

Den bygningssakkyndige kan avdekke eventuelle bruksendringer og avvik i branncelleinndeling

Den bygningssakkyndige ser på byggetegninger hvis de er tilgjengelige og dette er en del av oppdraget, og vurderer bruken av boligen opp mot tegningene. Hvis den bygningssakkyndige avdekker at en bolig ikke ser ut til å være delt opp i brannceller etter kravene i byggeteknisk forskrift på befaringstidspunktet, skal det opplyses om dette.

Reglene om bruksendring og brannceller kan være kompliserte. Søk videre faglige råd om rapporten ikke gir deg svar. Den bygningssakkyndige kan ikke vurdere og svare på alle spørsmål, og kan heller ikke vite om kommunen kan gi unntak for kravene som gjelder. [Vil du vite mer?](#)

Om brannceller

En branncelle er hele eller avgrensede deler av en bygning hvor en brann fritt kan utvikle seg uten at den kan spre seg til andre bygninger eller andre deler av bygningen i løpet av en fastsatt tid.

Om bruksendring

Bruksendring er å endre bruken av et rom fra en tillatt bruk til en annen. Dette kan kreve søknad og tillatelse, for eksempel hvis du endrer et rom fra bod til soverom eller arbeidsrom, eller hvis du endrer en bolig til to separate boliger.

Rom for varig opphold har krav til takhøyde, romstørrelse, rømningsvei og lysforhold som må være oppfylt. Du kan søke kommunen om unntak for kravene, men kan ikke regne med å få unntak for krav som går på helse og sikkerhet, for eksempel krav til rømningsvei.

Bruksendring som krever godkjenning, og som ikke er søkt bruksendret, er ulovlig. Kommunen kan etter plan- og bygningsloven kapittel 32 forfølge overtredelser. Kommunen kan pålegge deg å avslutte den ulovlige bruken, eventuelt å rette eller tilbakeføre rommet til godkjent bruk.

Arealer

Enebolig

Etasje	Bruksareal BRA m ²			SUM	Terrasse- og balkongareal (TBA)
	Internt bruksareal (BRA-i)	Eksternt bruksareal (BRA-e)	Innglasset balkong (BRA-b)		
1. Etasje	120			120	29
Underetasje	101			101	6
SUM	221				35
SUM BRA	221				

Romfordeling

Etasje	Internt bruksareal (BRA-i)	Eksternt bruksareal (BRA-e)	Innglasset balkong (BRA-b)
1. Etasje	Bad/vaskerom, kjøkken/stue, entré, soverom 1, soverom 2, soverom 3, stue		
Underetasje	Bad/vaskerom, gang 1, bod, stue, gang 2, soverom 1, soverom 2, gang 3, hall m/trapp, kjøkken		

Kommentar

Oppmålt med lasermåler.

Målt takhøyde 1. etasje: Varierende, målt 2,25 m, og 2,79 m med skråhimling.

Målt takhøyde underetasje: Varierende, målt 2,44 m og 2.01 m.

Se forutsetninger i rapporten angående arealregler.

Det totale bruksarealet er alltid større enn summen av arealene fra hvert enkelt rom. Boenhetens totale bruksareal inneholder også arealer for innvendige vegger.

Oppmåling er ikke kontrollert opp mot byggetegninger da det ikke eksisterer tilstrekkelig tegningsgrunnlag i kommune.

Innredningsenheter som kjøkkeninnredning, skyvedørsgarderober og garderobeskap er medtatt i areal.

Følgende areal er medtatt i åpent areal(TBA):

- Areal terrasse i 1. etasje: 29 m²
- Areal terrasse i underetasje: 6 m²

Lovlighet

Byggetegninger

Det foreligger godkjente og byggemeldte tegninger, som stemmer med dagens bruk

Kommentar: Det gjøres oppmerksom på at det ikke er ferdigattest på bygget, dette anbefales undersøkt med kommunen. Dette representerer en risiko, da kommunen kan kreve at bygget tilbakeføres til opprinnelig godkjent utførelse. Slike tiltak kan medføre betydelige kostnader for eier.

Brannceller

Er det påvist synlige tegn på avvik i branncelleinndeling ut ifra dagens byggt teknisk forskrift?

☒ Ja ☐ Nei

Kommentar: På grunn av lukket konstruksjon er ikke brann/lyd tilstrekkelig vurdert. Se også eget punkt om branntekniske forhold lenger opp i rapporten.

Nyere håndverkstjenester

Er det ifølge eier utført håndverkstjenester på boligen siste 5 år?

☐ Ja ☒ Nei

Krav for rom til varig opphold

Er det påvist avvik i forhold til rømningsvei, dagslysflate eller takhøyde?

☐ Ja ☒ Nei

Kommentar:

Garasjeuthus anneks til bolig

Etasje	Bruksareal BRA m ²			SUM	Terrasse- og balkongareal (TBA)
	Internt bruksareal (BRA-i)	Eksternt bruksareal (BRA-e)	Innglasset balkong (BRA-b)		
1. Etasje		37		37	
Underetasje	33			33	
SUM	33	37			
SUM BRA	70				

Romfordeling

Etasje	Internt bruksareal (BRA-i)	Eksternt bruksareal (BRA-e)	Innglasset balkong (BRA-b)
1. Etasje		Bod, garasje	
Underetasje	Kjøkken/stue, bod, bad, soverom		

Kommentar

Oppmålt med lasermåler.

Målt takhøyde underetasje: Varierende, målt 2,13 m.

Se forutsetninger i rapporten angående arealregler.

Det totale bruksarealet er alltid større enn summen av arealene fra hvert enkelt rom. Boenhetens totale bruksareal inneholder også arealer for innvendige vegger.

Oppmåling er ikke kontrollert opp mot byggetegninger da det ikke eksisterer tilstrekkelig tegningsgrunnlag i kommune.

Innredningsenheter som kjøkkeninnredning, skyvedørsgarderober og garderober er medtatt i areal.

Lovlighet

Byggetegninger

Det foreligger godkjente og byggemeldte tegninger, som stemmer med dagens bruk

Kommentar: Det gjøres oppmerksom på at det ikke er ferdigattest på bygget, dette anbefales undersøkt med kommunen. Dette representerer en risiko, da kommunen kan kreve at bygget tilbakeføres til opprinnelig godkjent utførelse. Slike tiltak kan medføre betydelige kostnader for eier.

Brannceller

Er det påvist synlige tegn på avvik i branncelleinndeling ut ifra dagens byggt teknisk forskrift?

☒ Ja ☐ Nei

Kommentar: På grunn av lukket konstruksjon er ikke brann/lyd tilstrekkelig vurdert. Se også eget punkt om branntekniske forhold lenger opp i rapporten.

Nyere håndverkstjenester

Er det ifølge eier utført håndverkstjenester på boligen siste 5 år?

☐ Ja ☒ Nei

Krav for rom til varig opphold

Er det påvist avvik i forhold til rømningsvei, dagslysflate eller takhøyde?

☐ Ja ☒ Nei

Kommentar:

Bod

Etasje	Bruksareal BRA m ²			SUM	Terrasse- og balkongareal (TBA)
	Internt bruksareal (BRA-i)	Eksternt bruksareal (BRA-e)	Innglasset balkong (BRA-b)		
Underetasje		4		4	
SUM		4			
SUM BRA	4				

Romfordeling

Etasje	Internt bruksareal (BRA-i)	Eksternt bruksareal (BRA-e)	Innglasset balkong (BRA-b)
Underetasje		Bod	

Kommentar

Oppmålt med lasermåler.

Se forutsetninger i rapporten angående arealregler.

Lovlighet

Byggetegninger

Det foreligger ikke tegninger

Kommentar: Nødvendig dokumentasjon foreligger ikke, og det er ikke undersøkt om bygningens faktiske bruk samsvarer med godkjente byggemeldte tegninger. Det tas derfor spesifikt forbehold om eventuelle avvik knyttet til ikke-godkjente rom og løsninger.

Brannceller

Er det påvist synlige tegn på avvik i branncelleinndeling ut ifra dagens byggt teknisk forskrift?

☐ Ja ☒ Nei

Nyere håndverkstjenester

Er det ifølge eier utført håndverkstjenester på boligen siste 5 år?

☐ Ja ☒ Nei

Krav for rom til varig opphold

Er det påvist avvik i forhold til rømningsvei, dagslysflate eller takhøyde?

☐ Ja ☒ Nei

Kommentar:

Total fordeling mellom P-ROM og S-ROM

Tabellen under viser fordelingen av P-ROM og S-ROM etter veiledningen til NS 3940: 2012. Dette er til informasjon og til sammenligning. Tallene er omtrentlige, kan avvike fra faktiske målinger og er ikke juridisk bindende

	P-ROM(m2)	S-ROM(m2)
Enebolig	215	6
Garasjeuthus anneks til bolig	28	42
Bod	0	4

Kommentar

Enebolig

Det gjøres oppmerksom på at det er forskjeller i regelverket på ny og gammel arealstandard, derfor må man se oppstillingene hver for seg.

Befarings - og eiendomsopplysninger

Befaring

Dato	Til stede	Rolle
03.10.2025	Petter Wangen Leietakere	Takstingeniør

Matrikkeldata

Kommune	gnr.	bnr.	fnr.	snr.	Areal	Kilde	Eieforhold
3407 GJØVIK	67	272	0	0	735.8 m ²	BEREGNET AREAL (Ambita)	Eiet

Adresse

Hunnsvegen 64 A

Hjemmelshaver

Trygg Start AS

Kommentar

Tomtegrense er markert med dårlig nøyaktighet i kommunekart, oppmåling anbefales. Det tas spesifikt forbehold om at tomtestørrelse kan endre seg etter en oppmåling. Det tas spesifikt forbehold om feil og mangler i kartet.

Eiendomsopplysninger

Adkomstvei

Eiendommen er tilknyttet offentlig vei, via privat adkomst.

Regulering

Kjøper bør å sette seg inn i planer som gjelder eiendommen. Her vil det være informasjon som blant annet er styrende for eiendommens utnyttelse og bruk og det tas spesifikt forbehold om dette.

Om tomten

Opplysning fra huseier:

En del av plenen og støttemur i hagen, er tomten til naboen i gult hus. Det foreligger en muntlig avtale fra 2011 om at hvis eier bekostet muren og gjorde arbeidet, så var det visstnok OK at muren ble satt på eiendommen til naboen og at det ble satt opp gjerdet.

Jeg anbefaler og konferere med nabo angående dette.

Tinglyste/andre forhold

(Kartgrunnlag for regulering, areal og kommuneplan: ©GEOVEKST (Statens kartverk) og Norsk institutt for skog og landskap. Det tas forbehold om feil og mangler i kartet).

Kommuneplan

Kommuneplanens arealdel 2020-2032

Flomfare

Støysone

Kjøper bør sette seg inn i planer som gjelder eiendommen. Her vil det være informasjon som blant annet er styrende for eiendommens utnyttelse og bruk og det tas spesifikt forbehold om dette.

Utleid del av bolig

Takstingeniøren har ikke undersøkt i kommunen sine arkiver om utleiedel er godkjent, jeg anbefaler at dette undersøkes. Boligen er ikke registrert med egen utleiedel i Statens Kartverk.

Kilder og vedlegg

Dokumenter

Beskrivelse	Dato	Kommentar	Status	Sider	Vedlagt
Egenerklæring		Ikke utfylt da dette er tvangssalg.	Ikke gjennomgått		Nei
Energiattest.	07.10.2025	Ligger vedlagt.	Gjennomgått		Ja
Dokumentasjon våtrom.			Finnes ikke		Nei
Dokumentasjon håndverkstjenester.			Ikke gjennomgått		Nei
Takstingeniørens arealskisse fra befaring.	07.10.2025	Ligger i Samspell.	Gjennomgått		Nei
Eiendomsverdi.no og Statens kartverk.	02.10.2025		Gjennomgått		Nei
Samsvarserklæringer el-anlegg.			Ikke gjennomgått		Nei
Eventuell tidligere takst/skaderapport.	17.09.2024	Tidligere tilstandsrapport.	Gjennomgått		Nei
Byggetegninger bolig.	04.06.2021		Gjennomgått		Nei
Byggetegninger uthus/garasje.	04.06.2021		Gjennomgått		Nei
Midlertidig brukstillatelse.	09.01.2023		Gjennomgått		Nei
Bruksrettigheter.			Ikke gjennomgått		Nei
Situasjonskart.	02.10.2025	Viste hvordan eiendommen var på befaringsdagen.	Gjennomgått		Nei
Ubekreftet grunnbok.	02.10.2025		Gjennomgått		Nei
E-post til kunde med forberedelser til befaring.		Ikke utsendt da dette er tvangssalg.	Finnes ikke		Nei
Dokumentasjon radon.			Finnes ikke		Nei
Rekvirent.	03.10.2025	Leieboere fremviste eiendommen.	Gjennomgått		Nei

Revisjoner

Versjon	Ny versjon	Kommentar
1	08.10.2025	
2	08.10.2025	Tilleggsopplysning
3	16.10.2025	

For gyldighet på rapporten se forside

Forutsetninger

Tilstandsrapportens avgrensninger

STRUKTUR OG REFERANSENIVÅ

• Rapporten baserer seg på krav i forskrift til avhendingslova (tryggere bolighandel). Rapportens struktur, metode og begrepsbruk følger i hovedsak Norsk Standard NS 3600:2018 (teknisk tilstandsanalyse ved omsetning av bolig), samt Takstbransjens retningslinjer for arealmåling når det gjelder fordeling mellom P-areal og S-areal.

• Bygningssakkyndig er ikke ansvarlig for tilbakeholdt eller uriktig informasjon, som har betydning for tilstandsvurderingen. Rapporten beskriver avvik, det vil si en tilstand som er dårligere enn referansenivået. Rapporten vil normalt ikke fremheve positive sider ved boligen ut over det som fremgår av tilstandsgradene.

• For anbefalte tiltak ved TG2 og TG3 må du vurdere om tiltakene er nødvendige og lønnsomme. Hva det vil koste å utbedre rom eller bygningsdeler vil avhenge av registrerte avvik og tiltak som kommer frem i rapporten. Anslaget er gitt på generelt grunnlag basert på prisintervaller. Anslaget må ikke forveksles med en konkret vurdering og tilbud fra en entreprenør eller håndverker. Utbedringskostnadene vil også avhenge av personlige preferanser og markedspris på materialer og tjenestetyster.

• Vurdering mot byggeregler
Den bygningssakkyndige vil vurdere boligen mot hvordan det var vanlig å bygge og regler som gjaldt på søknadstidspunktet. Noen rom og bygningsdeler slik som bad og vaskerom, og forhold som gjelder sikkerhet mot brann, rekkverk og trapper osv., vil den bygningssakkyndige vurdere mot dagens regelverk. Etter dagens regelverk vil disse kunne få en tilstandsgrad 2 eller 3 uten at det nødvendigvis er krav om at avviket må utbedres.

PRESISERINGER

Tilstandsrapporten gjelder hovedbygget. Tilleggsbygninger, som for eksempel garasje, gis kun en enkel beskrivelse.

Avvik er vurdert ut fra tekniske forskrifter på godkjenningstidspunktet for bygget. Noen bygningsdeler er vurdert etter gjeldende teknisk forskrift på befaringstidspunktet. Dette gjelder blant annet:

i. våtrom (bad, vaskerom) og andre fuktutsatte rom

ii. forhold knyttet til brann, rømming, sikkerhet, for eksempel rekkverkhøyder/åpninger, ulovlige bruksendringer, brannceller osv.

• For skjulte konstruksjoner, som vann og avløp uten dokumentasjon, er kvalitet og alder vurdert.

• Fastmonterte installasjoner, for eksempel innfelt belysning og høyttalere, skal ikke demonteres for å sjekke dampsperrer bak. Dette er av hensyn til bygningssakkyndiges kompetanse og risikoen for skade.

• Kontroll av fukt i konstruksjonen ved hulltaking i bad og vaskerom (våtrom), rom under terreng (kjelleretasje, underetasje og sokkeetasje) eller andre bygningsdeler, skal skje etter eiers aksept. Hulltaking av våtrom og rom under terreng kan i visse tilfeller unnlates (ref. forskrift til avhendingslova).

• Kontroll av romfunksjoner for P-ROM blir bare utført når det ikke

foreligger godkjente og byggemeldte tegninger, eller når tegninger ikke stemmer med dagens bruk.

• Bygningssakkyndig gir en forenklet vurdering av branntekniske forhold og elektriske installasjoner i boligen hvis det er mer enn fem år siden siste el-tilsyn. Ved behov for grundigere undersøkelser, kan bygningssakkyndig anbefale boligkjøper ta kontakt med offentlige myndigheter eller en kvalifisert elektrofaglig fagperson.

TILLEGGSUNDERSØKELSER

Etter avtale med eier kan tilstandsanalysen utvides til også å omfatte tilleggsundersøkelser utover minimumskravet i forskriften.

BEFARINGEN

Rapporten gir en vurdering av byggverk og bygningsdeler som bygningssakkyndig har observert, og som fremkommer av forskrift til avhendingslova. Rapporten er likevel ingen garanti for at det ikke kan finnes skjulte feil, skader og mangler. NS 3600:2018 (teknisk tilstandsanalyse ved omsetning av bolig) har undersøkelsesnivå 1 til 3, hvor nivå 1 er det laveste og basert på visuell observasjon. Rapporten er basert på undersøkelsesnivå 1, med noen få unntak: våtrom og rom under terreng.

I praksis betyr dette at:

• befaringen skal begrenses til kun visuelle observasjoner på tilgjengelige flater uten fysiske inngrep (f.eks. riving).

• flater som er skjult av snø eller på annen måte ikke er tilgjengelig eller skjult, blir ikke kontrollert.

• det blir ikke utført funksjonsprøving av bygningsdeler, som isolasjon, piper, ventilasjon, elektrisk anlegg, osv.

• det gis ikke en vurdering av boligens tilbehør, hvite- og brunevarer og annet inventar. Dette gjelder også integrert tilbehør.

• inspisering av yttertak er basert på det som er synlig, normalt på innsiden fra loftet og utvendig fra stige/bakkenivå. I en del situasjoner er det ikke sikkerhetsmessig forsvarlig å undersøke taket fra utsiden, og da vil vurderingen være basert på alder og materialer.)

• stikkprøvetakninger er tilfeldig valgt og kan innebære kontroll under overflaten med spiss redskap eller lignende.

UTTRYKK OG DEFINISJONER

• Referansenivå: kravet til bygningsdelen eller rommet på byggetidspunktet.

• Tilstand: byggverkets eller bygningsdelens tekniske, funksjonelle eller estetiske status på et gitt tidspunkt.

• Symptom: forhold som gir indikasjon på hvilken tilstand et byggverk eller en bygningsdel befinner seg i. Benyttes ved beskrivelse av avvik og alder.

• Skadegjørere: i hovedsak råte, sopp og skadedyr.

• Fuktøk: overflatesøk med egnet søkeutstyr som fuktindikator eller visuelle observasjoner.

Forutsetninger

- Fuktmåling: måling av fuktinnhold i materiale eller i bakenforliggende konstruksjon ved bruk av egnet måleutstyr, blant annet hammerlektrode og pigger.
- Hulltaking: boring av hull for inspeksjon og fuktmåling i risikoutsatte konstruksjoner, primært i tilstøtende vegger til bad, utforede kjellervegger og eventuelt i oppforede kjellergulv.
- Normal slitasje: forventet slitasje av materiale i overflaten som er basert på enkle visuelle observasjoner. Kan vurderes sammen med bygningsdelens alder.
- Forventet gjenværende brukstid: anslått tid et byggverk eller en del av et byggverk vil kunne tjene sitt formål (NS 3600:2018, termer og definisjoner punkt 3.9).

AREALBEREGNING FOR BOENHETER

- Areal fastsettes etter Forskrift til avhendingsloven og Norsk Standard 3940 Areal- og volum-beregninger av bygninger fra 2023.
- Areal oppgis i hele kvadratmeter i rapporten, og gjelder for det tidspunkt oppmålingen fant sted.
- Bruksareal (BRA) er det måleverdige arealet som er innenfor omsluttete vegger målt i gulvhøyde (bruttoareal minus arealet som opptas av yttervegger). I tillegg til gulvhøyde gjelder regler om fri bredde for at arealet skal være måleverdig, med betydning for BRA av for eksempel loft med skråtak. BRA består av internt bruksareal (BRA-i), eksternt bruksareal (BRA-e) og innglasset balkong mv (BRA-b). Terrasse- og balkongareal (TBA) opplyses der tilstandsrapporten skal benyttes i boligomsetningen og der det er aktuelt. I tillegg kan gulvareal (GUA) og areal med lav takhøyde (ALH) opplyses sammen med BRA der det er aktuelt og en del av oppdraget. Rom skal ha atkomst og gangbart gulv for å kunne regnes som BRA/måleverdig areal.
- Arealet måles og oppgis dersom arealet oppfyller krav til måleverdighet, slik som at arealet må ha minst en bredde på 0,6m og minst en høyde på 1,9 m osv. Et rom kan være i strid med teknisk forskrift og mangle godkjenning hos kommunen for den aktuelle bruken, uten at dette får betydning for om arealet måles og oppgis i tilstandsrapporten. Når arealet måles tas det ikke hensyn til om arealet er lovlig oppført eller om bruken er lovlig, bruksendringer, lysforhold eller andre sikkerhetsmangler.

- Eiendommens markedsverdi kan ikke baseres på en rent matematisk beregning i forhold til antall kvadratmeter opplyst i rapporten. Opplysninger om areal kan altså ikke alene benyttes for beregning av eiendommens verdi.

- Rom som ligger utenfor boenheten, men som eier har påvist og/eller opplyst at tilhører boenheten, er oppmålt og inkludert i BRA-e. Det er ikke fremvist dokumentasjon på at rommet tilhører boenheten, med mindre dette er angitt særskilt. Rom utenfor boenheten kan omdisponeres av borettslaget/sameiet og dette kan påvirke boligens BRA. Vær oppmerksom på at NS 3940:2023 og eierseksjonsloven har ulik definisjon av fellesareal. Ved arealmåling gjelder NS 3940:2023 som definerer fellesareal slik: "Delen av bygning som brukes av to eller flere bruksenheter eller til bygningens forvaltning, drift eller vedlikehold."

- I en overgangsperiode skal rapporter som benyttes i boligomsetningen eller dersom det er en del av oppdraget også opplyse om fordelingen mellom P-ROM og S-ROM med utgangspunkt i definisjonene som fremkommer av veiledningen til Norsk Standard 3940 Areal- og volum-beregninger av bygninger fra 2012. Fordelingen mellom P-ROM og S-ROM er basert på

veiledningen og bygningssakkyndiges eget skjønn. P-ROM er måleverdige rom som benyttes til kort eller langt opphold. S-ROM er måleverdige rom som benyttes til lagring, og tekniske rom. Bruken av et rom på befaringstidspunktet har betydning for om rommet defineres som P-ROM eller S-ROM. Dette betyr at rommet både kan være i strid med teknisk forskrift og mangle godkjenning i kommunen for den aktuelle bruken, uten at dette vil få betydning for valg av arealkategori.

- Se øvrig informasjon om areal i rapporten, Norsk Standard 3940 (2012 og 2023) og veiledningen til disse.

PERSONVERN

Verdi, takstingeniøren og takstforetaket behandler personopplysninger som takstingeniøren trenger for å kunne utarbeide rapporten. Personvernerklæring med informasjon om bruk av personopplysninger og dine rettigheter finner du her [Personvernerklæring - iVerdi](#)

Det tas spesifikt forbehold om at årstall, utskiftninger/fornyerelser av rom og bygningsdeler, samt forhold knyttet til vann og avløp, adkomstvei med mer er i henhold til opplysninger gitt av rekvirent/eier/tilstedeværende, med mindre annet fremgår. Takstingeniøren er ikke gjort kjent med andre forhold som kan ha innvirkning på verdien enn det som er nevnt i dokumentet. Takstingeniøren tar forbehold om skjulte feil og mangler og forutsetter at bygget er godkjent slik det fremstod på befaringsdagen sammen med fremlagt dokumenter. Det er fuktutstyret protimeter MMS som er brukt ved fuktsøk og fuktmålinger i denne rapporten, ved målinger er resultat korrigert for blant annet temperatur og materiale.

Der det er anbefalt ytterligere undersøkelser og tiltak på bygningsdeler kan Takstgruppen AS bistå med dette på timebasis utover undersøkelsesnivå i denne rapporten. Bilder med avvik i rapporten er eksempelbilder fra befaringen, det er ikke bilder av alle avvik.

Rapporten er utarbeidet blant annet ved hjelp av fraseverktøy (automatisk tekst). Dette er forklaringen på at det blir en del stikkord og ikke hele setninger enkelte steder i rapporten.

Der det er satt tilstandsgrad 2 i denne rapporten må det utføres tiltak for å lukke avvikene.

Rapporten kan brukes i inntil ett år etter befaringsdatoen, og kan ikke gjenbrukes ved flere boligsalg i denne perioden. For eiendomsoverdragelser fra 1.1.2024, må selger sørge for at areal i rapporten er oppdatert og følger ny bransjestandard for areal. Skjer det endringer, oppstår skader også videre på boligen, bør du som selger be om oppdatert rapport.

Malen til denne rapporten, inkludert standardtekstene fra Takstgruppen AS, er vernet etter åndsverkloven og kan kun benyttes av foretakene som er en del av Takstgruppen AS. For andre aktører er eksemplarframstilling av malen og standardtekster, som utskrift og annen kopiering til bruk som grunnlag for tilsvarende rapporter, bare tillatt når det er hjemlet i lov (kopiering til privat bruk, sitat o.l.) eller avtale med Takstgruppen AS. Utnyttelse i strid med lov eller avtale kan medføre erstatnings- og straffeansvar.

Det tas spesifikt forbehold om at kommentarene i denne rapporten og forutsetningene gjelder denne eiendommen.


For spørsmål tilknyttet rapporten ta kontakt med takstingeniøren som har utført rapport eller kvalitet@takstgruppen.as.

Forutsetninger

Det tas spesifikt forbehold om at dette er et tvangssalg. Kjøper oppfordres til å foreta en særlig grundig besiktigelse, helst med bistand av teknisk sakkyndig.

ENERGIATTEST

Adresse	Hunnsvegen 64A
Postnummer	2819
Sted	GJØVIK
Kommunenavn	Gjøvik
Gårdsnummer	67
Bruksnummer	272
Seksjonsnummer	—
Andelsnummer	—
Festenummer	—
Byggningsnummer	155668342
Bruksenhetsnummer	H0101
Merkenummer	Energiattest-2025-177213
Dato	07.10.2025

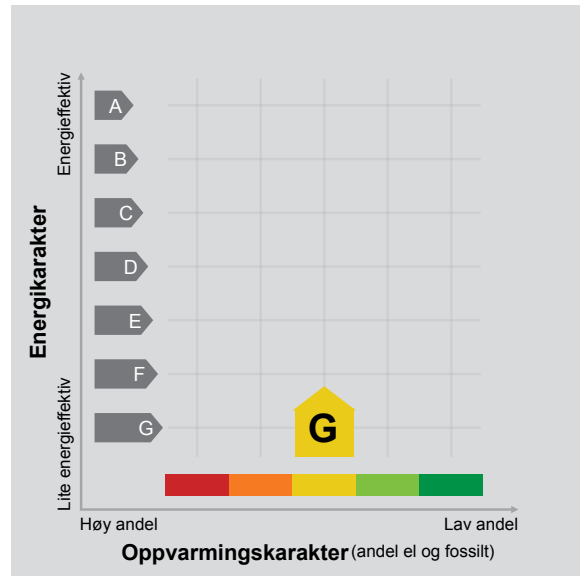

Energimerket angir boligens energistandard. Energimerket består av en energikarakter og en oppvarmingskarakter, se i figuren. Energimerket symboliseres med et hus, hvor fargen viser oppvarmingskarakter, og bokstaven viser energikarakter.

Energikarakteren angir hvor energieffektiv boligen er, inkludert oppvarmingsanlegget. Energikarakteren er beregnet ut fra den typiske energibruken for boligtypen. Beregningene er gjort ut fra normal bruk ved et gjennomsnittlig klima. Det er boligens energimessige standard og ikke bruken som bestemmer energikarakteren. A betyr at boligen er energieffektiv, mens G betyr at

boligen er lite energieffektiv. En bolig bygget etter byggeforskriftene vedtatt i 2010 vil normalt få C.

Oppvarmingskarakteren forteller hvor stor andel av oppvarmingsbehovet (romoppvarming og varmtvann) som dekkes av elektrisitet, olje eller gass. Grønn farge betyr lav andel el, olje og gass, mens rød farge betyr høy andel el, olje og gass. Oppvarmingskarakteren skal stimulere til økt bruk av varmepumper, solenergi, biobrensel og fjernvarme.

Om bakgrunnen for beregningene, se www.enova.no/energimerking.

Målt energibruk

Brukeren har valgt å ikke oppgi målt energibruk.



Hvordan boligen benyttes har betydning for energibehovet

Energibehovet påvirkes av hvordan man benytter boligen, og kan forklare avvik mellom beregnet og målt energibruk. Gode energivaner bidrar til at energibehovet reduseres. Energibehovet kan også bli lavere enn normalt dersom:

- deler av boligen ikke er i bruk,
- færre personer enn det som regnes som normalt bruker boligen, eller
- den ikke brukes hele året.

Gode energivaner

Ved å følge enkle tips kan du redusere ditt energibehov, men dette vil ikke påvirke boligens energimerke.

Energimerkingen kan kun endres gjennom fysiske endringer på boligen.

Tips 1: Følg med på energibruken i boligen

Tips 2: Luft kort og effektivt

Tips 3: Redusér innetemperaturen

Tips 4: Bruk varmtvann fornuftig

Mulige forbedringer for boligens energistandard

Ut fra opplysningene som er oppgitt om boligen, anbefales følgende energieffektiviserende tiltak. Dette er tiltak som kan gi bygningen et bedre energimerke.

Noen av tiltakene kan i tillegg være svært lønnsomme. Tiltakene bør spesielt vurderes ved modernisering av bygningen eller utskifting av teknisk utstyr.

Tiltaksliste (For full beskrivelse av tiltakene, se Tiltaksliste - vedlegg 1)

- Montere blafrespjeld på kjøkkenventilator
- Montere automatikk på utebelysning

Det tas forbehold om at tiltakene er foreslått ut fra de opplysninger som er gitt om boligen. Fagfolk bør derfor kontaktes for å vurdere tiltakene nærmere. Eventuell gjennomføring av tiltak må skje i samsvar

- Skifte avtrekksvifte på bad til ny med fuktstyring
- Temperatur- og tidsstyring av elektrisk gulvvarme / takvarme

med gjeldende lovverk, og det må tas hensyn til krav til godt inneklima og forebygging av fuktskader og andre byggskader.





Boligdata som er grunnlag for energimerket

Energimerket og andre data i denne attesten er beregnet ut fra opplysninger som er gitt av boligeier da attesten ble registrert. Nedenfor er en oversikt over oppgitte opplysninger, som boligeier er ansvarlig for.

Bygningskategori: Småhus
Bygningstype: Enebolig
Byggeår 1951
Bygningsmateriale: Tre
BRA: 221
Ant. etg. med oppv. BRA: 2
Detaljert vegger: Nei
Detaljert vindu: Nei

Der opplysninger ikke er oppgitt, brukes typiske standardverdier for den aktuelle bygningstypen. For mer informasjon om beregninger, se

<https://www.enova.no/energimerking/om-energimerkeordningen/om-energiattesten/beregning-av-energikarakteren/>.

Teknisk installasjon

Oppvarming: Elektrisk
Varmepumpe
Ved
Ventilasjon Periodisk avtrekk





Om grunnlaget for energiattesten

Oppgitte opplysninger om boligen kan finnes ved å gå inn på www.enova.no/energimerking, og logge inn via ID-porten/Altinn. På siden "Eiendommer" kan du søke opp bygninger og hente fram energiattester som er laget tidligere. For å se detaljer for en bolig hvor det er brukt detaljert registrering må du velge "Gjenbruk"

av aktuell attest under Offisielle energiattester i skjermbildet "Valgt eiendom". Boligeier er ansvarlig for at det blir brukt riktige opplysninger. Eventuelle gale opplysninger må derfor tas opp med selger eller utleier da dette kan ha betydning for prisfastsettelsen. Det kan når som helst lage en ny energiattest.

Om energimerkeordningen

Enova er ansvarlig for energimerkeordningen. Energimerket beregnes på grunnlag av oppgitte opplysninger om boligen. For informasjon som ikke er oppgitt, brukes typiske standardverdier for den aktuelle bygningstypen fra tidsperioden den ble bygd i. Beregningsmetodene for energikarakteren baserer seg på NS 3031 (<https://www.enova.no/energimerking/om-energimerkeordningen>)

Spørsmål om energiattesten, energimerkeordningen eller gjennomføring av energieffektivisering og tilskuddsordninger kan rettes til Enova Svarer på tlf. 24 24 08 95 eller svarer@enova.no.

Plikten til energimerking er beskrevet i energimerkeforskriften (bygninger).

Nærmere opplysninger om energimerkeordningen kan du finne på www.enova.no/energimerking.

For ytterligere råd og veiledning om effektiv energibruk, vennligst se www.enova.no/hjemme eller ring Enova svarer på tlf. 24 24 08 95.





Tiltaksliste: Vedlegg til energiattesten

Tiltak på luftbehandlingsanlegg

Tiltak 1: Montere blafrespjeld på kjøkkenventilator

Dersom kjøkkenventilator ikke har blafrespjeld, bør dette monteres for å redusere luftutskiftningen og dermed varmetapet.

Tiltak 2: Skifte avtrekksvifte på bad til ny med fuktstyring

Dersom avtrekksvifte på bad kun har manuell styring av/på kan det vurderes å montere ny avtrekksvifte med fuktstyring, dvs. at den starter/stopper automatisk ved behov avh. av luftens relative fuktighet og reduserer den totale luftutskiftningen og dermed varmetapet.

Tiltak utendørs

Tiltak 3: Montere automatikk på utebelysning

Det kan monteres fotocelle på utebelysningen slik at det automatisk går av/på etter dagslyset/mørket. Eller det kan monteres bevegelsessensor slik at lyset kun går på ved bevegelse og slås av automatisk etter forhåndsinnstilt tid.

Tiltak 4: Skifte til sparepærer på utebelysning

Sparepærer på 5, 7, 11, 15, og 20 W tilsvarer glødelamper på henholdsvis 25, 40, 60, 75 og 100 W. Sparepærer gir like mye lys som vanlige glødelamper, men bruker bare rundt 20% av energien. De varer dessuten lenger, 8.000-15.000 timer mot 1.000 - 2.500 timer for glødelamper.

Tiltak 5: Montere urbryter på motorvarmer

Det monteres urbryter (koblingsur) på motorvarmeren slik at den ikke står på mer enn nødvendig.

Tiltak 6: Termostat- og nedbørsstyring av snøsmelteanlegg

Snøsmelteanlegget er kun manuelt styrt, eller styres kun etter lufttemperatur. Det installeres automatikk slik at snøsmelteanlegget både er temperatur- og nedbørsstyrt. Det kan være i form av en temperatur- og snøføler i bakken, med temperatur- og fuktføler i luften. Snøsmelteanlegget aktiveres kun ved behov dvs. når det registreres nedbør og kulde samtidig.

Tiltak på elektriske anlegg

Tiltak 7: Temperatur- og tidsstyring av elektrisk gulvvarme / takvarme

For evt. eldre gulvvarme/takvarme uten termostat monteres ny styringsenhet med kombinert termostat og tidsstyring. Dersom mange slike styringsenheter og/eller panelovner skiftes ut bør det vurderes et system hvor temperatur og tidsinnstillinger i ulike rom i boligen styres fra en sentral enhet.

Tiltak 8: Temperatur- og tidsstyring av panelovner

Evt. eldre elektriske varmeovner uten termostat skiftes ut med nye termostatregulerte ovner med tidsstyring, eller det ettermonteres termostat / spareplugg på eksisterende ovn. Dersom mange ovner skiftes ut bør det vurderes et system hvor temperatur og tidsinnstillinger i ulike rom i boligen styres fra en sentral enhet.

Brukertiltak

Tiltak 9: Luft kort og effektivt

Ikke la vinduer stå på gløtt over lengre tid. Luft heller kort og effektivt, da får du raskt skifta lufta i rommet og du unngår nedkjøling av gulv, tak og vegger.

Tiltak 10: Vask med fulle maskiner

Fyll opp vaske- og oppvaskmaskinen før bruk. De fleste maskiner bruker like mye energi enten de er fulle eller ikke.

Tiltak 11: Bruk varmtvann fornuftig

Bytt til sparedusj hvis du ikke har. For å finne ut om du bør bytte til sparedusj eller allerede har sparedusj kan du ta tiden på fylling av ei vaskebøtte; nye sparedusjer har et forbruk på kun 9 liter per minutt. Ta dusj i stedet for karbad. Skift pakning på dryppende kraner. Dersom varmtvannsberederen har nok kapasitet kan temperaturen i berederen reduseres til 70gr.

Tiltak 12: Følg med på energibruken i boligen

Gjør det til en vane å følge med energiforbruket. Les av måleren månedlig eller oftere for å være bevisst energibruken. Ca halvparten av boligens energibruk går til oppvarming.

Tiltak 13: Velg hvitevarer med lavt forbruk

Når du skal kjøpe nye hvitevarer så velg et produkt med lavt strømforbruk. Produktene deles inn i energiklasser fra A til G, hvor A er det minst energikrevende. Mange produsenter tilbyr nå varer som går ekstra langt i å være energieffektive. A+ og det enda bedre A++ er merkinger som har kommet for å skille de gode fra de ekstra gode produktene.

Tiltak 14: Spar strøm på kjøkkenet

Ikke la vannet renne når du vasker opp eller skyller. Bruk kjeler med plan bunn som passer til platen, bruk lokk, kok ikke opp mer vann enn nødvendig og slå ned varmen når det har begynt å koke. Slå av kjøkkenventilatoren når det ikke lenger er behov. Bruk av microbølgeovn til mindre mengder mat er langt mer energisparende enn komfyren. Tin frossenmat i kjøleskapet. Kjøøl - og frys skal avrimes ved behov for å hindre unødvendig energibruk og for høy temperatur inne i skapet / boksen (nye kjølekap har ofte automatisk avriming). Fjern støv på kjøleribber og kompressor på baksiden. Slå av kaffetraker når kaffen er ferdig traktet og bruk termos. Oppvaskmaskinen har innebygde varmelementer for oppvarming av vann og skal kobles til kaldvannet, kobles den til varmtvannet øker energibruken med 20 - 40 % samtidig som enkelte vaske - og skylleprosesser foregår i feil temperatur.

Tiltak 15: Slå el.apparater helt av

Elektriske apparater som har stand-by modus trekker strøm selv når de ikke er i bruk, og må derfor slås helt av.

Tiltak 16: Slå av lyset og bruk sparepærer

Slå av lys i rom som ikke er i bruk. Utnytt dagslyset. Bruk sparepærer, spesielt til utelys og rom som er kalde eller bare delvis oppvarmet.

Tiltak 17: Redusér innnetemperaturen

Ha en moderat innnetemperatur, for hver grad temperatursenkning reduseres oppvarmingsbehovet med 5 %. Mennesker er også varmekilder; jo flere gjester – desto større grunn til å dempe varmen. Ha lavere temperatur i rom som brukes sjelden eller bare deler av døgnet. Monter tetningslister rundt trekkfulle vinduer og dører (kan sjekkes ved bruk av myggspiral/røyk eller stearinlys). Sett ikke møbler foran varmeovner, det hindrer varmen i å sirkulere. Trekk for gardiner og persienner om kvelden, det reduserer varmetap gjennom vinduene.

Tiltak 18: Tiltak utendørs

Monter urbryter (koblingsur) på motorvarmeren slik at den ikke står på mer enn nødvendig. Skift til sparepærer. Sparepærer på 5, 7, 11, 15, og 20 W tilsvarer glødelamper på henholdsvis 25, 40, 60, 75 og 100 W, og de varer dessuten lenger, 8.000-15.000 timer mot 1.000-2.500 timer for glødelamper. Det kan monteres fotocelle på utebelysningen slik at det automatisk går av/på etter dagslyset/mørket. Eller det kan monteres bevegelsessensor slik at lyset kun går på ved bevegelse og slås av automatisk etter forhåndsinnstilt tid. For snøsmelteanlegg som kun er manuelt styrt av/på eller ift. lufttemperatur kan det installeres automatikk slik at snøsmelteanlegget både er temperatur- og nedbørsstyrt dvs. når det registreres nedbør og kulde samtidig.

Tiltak 19: Fyr riktig med ved

Bruk tørr ved, god trekk, og legg ikke i for mye av gangen. Fyring i åpen peis er mest for kosens skyld. Hold spjeldet lukket når ovnen/peisen ikke er i bruk.

Bygningsmessige tiltak

Tiltak 20: Etterisolering av yttervegg

Yttervegg etterisoleres. Metode avhenger av dagens løsning. For å sjekke vindtetting av yttervegg anbefales termografering og tetthetsprøving.

Tiltak 21: Randsoneisolering av etasjeskillere

Kald trekk i randsonen av trebjelkelag kan utbedres ved å isolere bjelkelaget i randsonen. Utvendig kan man forsøke å tette vindsperra nederst på utsiden av veggen.

Tiltak 22: Isolering av innervegg mot uoppvarmet rom

Innervegg mot uoppvarmet rom i boligen isoleres.

Tiltak 23: Termografering og tetthetsprøving

Bygningens lufttetthet kan måles ved hjelp av metode for tetthetsmåling av hele eller deler av bygget. Termografering kan også benyttes for å kartlegge varmetap og lekkasjepunkter. Metodene krever spesialutstyr og spesialkompetanse og må utføres av fagfolk.

Tiltak 24: Montering tetningslister

Luftlekkasjer mellom karm og ramme på vinduer og mellom karm og dørbblad kan reduseres ved montering av tetningslister. Lister i silikon- eller EPDM-gummi gir beste resultat.


Tiltak på varmeanlegg**Tiltak 25: Installere ny rentbrennende vedovn / peisinnsats, alternativt pelletskamin**

I gamle vedovner / peiser med dør utnyttes kun 30 - 55 % av energiinnholdet i veden, mens med nye rentbrennende vedovner / peisinnsatser (som kom på markedet i 1988) er virkningsgraden på 70 - 80 %. Alternativt kan den gamle vedovnen / peisen skiftes ut med en pelletskamin. Nye vedovner, peisinnsatser og pelletskaminer utnytter energien mer effektivt samt at røykgassforurensning og utslippene reduseres med inntil 90 % sammenlignet med gammel vedovn. De fleste pelletskaminer styres av en romtermostat, slik at man kan stille inn ønsket temperatur. Kaminen kan starte og slukke av seg selv, og mange kaminer kan også programmere inn ukeprogram, med f.eks. nattsenkning.

Målestokk
1:1000

GJØVIK KOMMUNE

Det tas forbehold om feil i kartgrunnlaget.

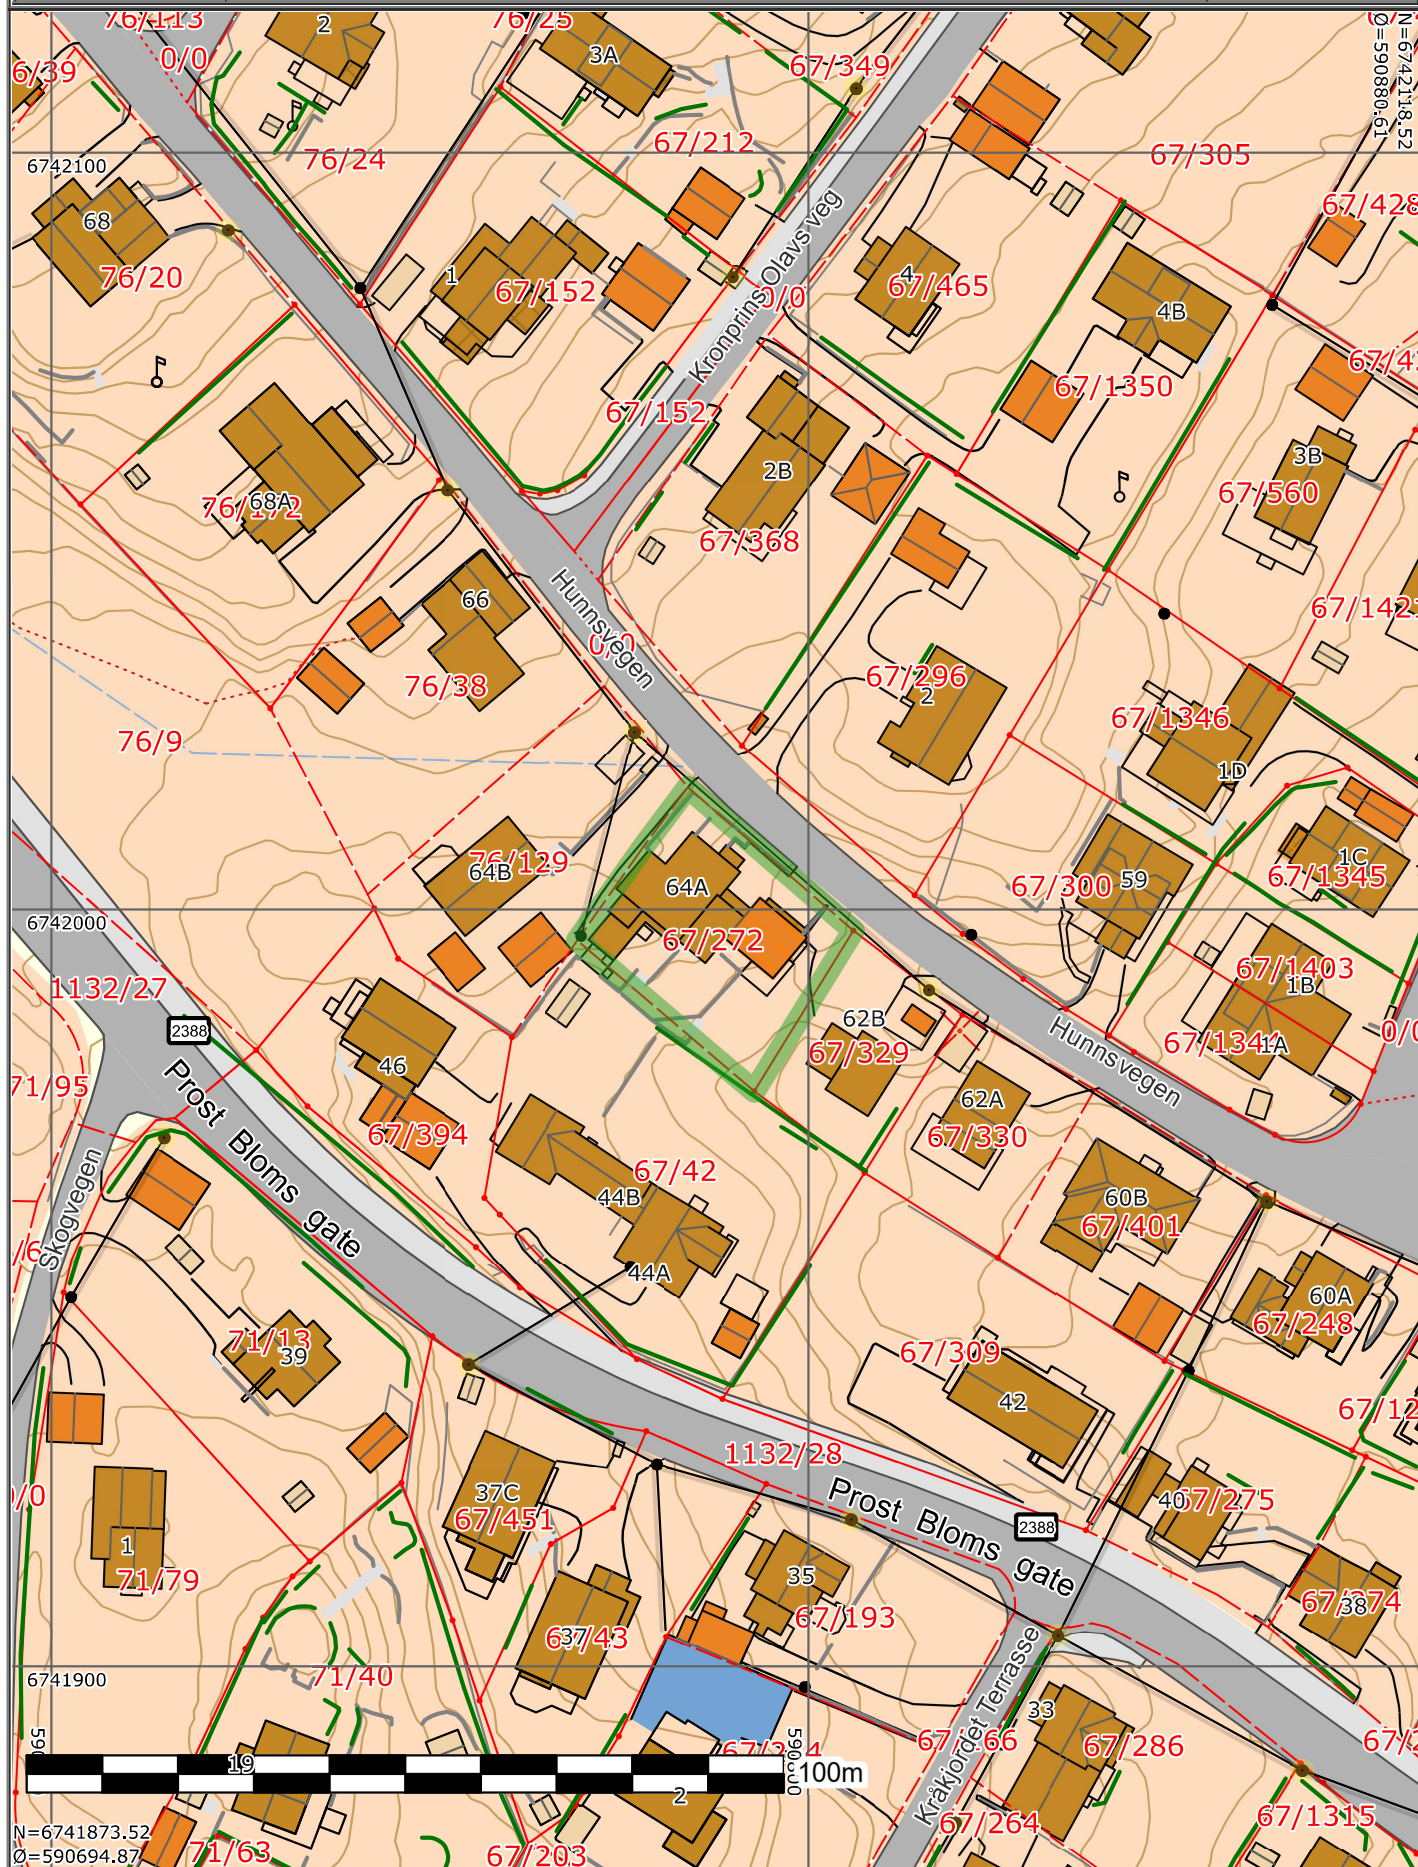



Gjøvik kommune

Eiendomsinformasjon

MATRIKKELENHET

Kommune	Gnr	Bnr	Fnr	Snr	Type	Bruksnavn	Tinglyst	Beregnet areal	Oppgitt areal	Arealkilde
3407 - Gjøvik kommune	67	272	0	0	Grunneiendom	BJØRKE LUND	Ja	735,8	736	5-Areal hentet fra eiendomsbase

Etablert dato	Utgått	Har aktive festegrunner	Er seksjonert	Antall seksjoner	Sameiebrøk	Representasjonspunkt
25.02.1946	Nei	Nei	Nei			Nord: 6741996.21 Øst: 590787.99 System: EPSG:25832

FORRETNINGER

Forretningstype	Forretningsdato	Matrikkelføringsdato	Komm.saksref	Rolle	Matrikkelenhet	Arealendring
Omnummerering	01.01.2020	01.01.2020			67/272	0
Skylddeling	25.02.1946				67/42	0
					67/272	0

BYGNINGER

Byggningsnummer	Bygningstype	Næringsgruppe	Bygningsstatus	Areal bolig	Areal annet	Areal totalt
155668342	Enebolig	Bolig	Tatt i bruk	226	0	226
155668342-1	Tilbygg	Bolig	Tatt i bruk	52	0	52
300328534	Garasjeuthus anneks til bolig	Annet som ikke er næring	Tatt i bruk	38	46	84
300328534-1	Ombygging	Bolig	Midlertidig brukstillatelse	38	-38	0

ADRESSER

Gatenavn	Husnummer	Bokstav	Seksjonsnummer	Representasjonspunkt	Adressetilleggsnavn	Kretser
Hunnsvegen	64	A		Nord: 6742003 Øst: 590784 System: EPSG:25832		SKOLEKRETS 5-FREDHEIM Postnummerområde 2819-GJØVIK Grunnkrets 604-Valhalla Kirkesokn 2-Hunn Stemmekrets 4-Nordbyen Tettsted 1511-Gjøvik

KOMMUNAL TILLEGGSDL

Bruk av grunn	Referanser	Kommentarer
---------------	------------	-------------

B-Bolig

KULTURMINNER

Lokalitetsnr	Art	Vernetype	Kategori	Matrikkelføringsdato	Tilknyttede matrikkelenheter
--------------	-----	-----------	----------	----------------------	------------------------------

GRUNNFORURENSING						
Lokalitetsnr	Lokalitetsnavn	Påvirkningsgrad	Myndighet	Matrikkelføringsdato	Tilknyttede matrikkelenheter	Vedtak

TEIGER					
Areal	Representasjonspunkt	Hovedteig	Tvist	Har flere matrikkelenheter	
735,8	Nord: 6741996,21013748 Øst: 590787,98999456 System: EPSG:32632	Ja	Nei	Nei	

ANLEGGSPROJEKSONSFLATER			
Areal	Representasjonspunkt	Hovedflate	Medium

Beregnet areal: Areal som baseres på eiendommens registrerte eiendomsgrenser i Matrikkelen. Dersom eiendomsgrenser ikke har latt seg registrere nøyaktig i Matrikkelen, vil det beregnede arealet ikke være korrekt.

Oppgitt areal: For matrikkelenheter der det ikke er registrert eiendomsgrenser i Matrikkelen slik at areal ikke kan beregnes, angis Oppgitt areal dersom slike data er registrert. Oppgitt areal kan være hentet fra ulike forretningsdokumenter som f.eks. skylddelinger. Oppgitt areal oppdateres ikke når det f.eks. skjer delinger fra en matrikkelenhet.

Areal og forretningshistorikk på seksjonerte eiendommer: Dersom eiendommen er seksjonert vil eiendommens areal som oftest være registrert på hovedeiendommen og ikke på hver enkelt seksjon. Eiendomsrapporter for en spesifikk seksjon vil derfor som regel være oppført uten areal. Det samme gjelder historikk over forretninger.

Bygninger: Opplysninger gitt i denne rapporten er ikke kvalitetssikret mot vedtak fattet av bygningsmyndigheten.

Det tas forbehold om feil og mangler.

KOMMENTARFELT:



Gjøvik kommune

Bygningsinformasjon

MATRIKKELENHET

Kommune	Gnr	Bnr	Fnr	Snr
---------	-----	-----	-----	-----

3407 - Gjøvik kommune	67	272	0	0
-----------------------	----	-----	---	---

BYGNING

Bygningstype	Bygningsnr	Tilbyggnr	Status	Næringsgruppe	Areal bolig	Areal bebygd	Areal annet	Areal totalt
--------------	------------	-----------	--------	---------------	-------------	--------------	-------------	--------------

Enebolig	155668342	0	Tatt i bruk	Bolig	226	30	0	226
----------	-----------	---	-------------	-------	-----	----	---	-----

Representasjonspunkt	Heis	Ant. boliger	Godkjentdato	Igangsettingstillatelse	Tatt i bruk
----------------------	------	--------------	--------------	-------------------------	-------------

Nord: 6742003 Øst: 590784 System: EPSG:25832	Nei	1			
--	-----	---	--	--	--

Energikilder	Oppvarming
--------------	------------

Bygningstatushistorikk	Dato	Registrertdato	Slettetdato
------------------------	------	----------------	-------------

TB-Tatt i bruk		18.01.2008	
----------------	--	------------	--

Bolignr.	Type	Bruksareal	Antall rom	Kjøkken	Antall bad	Antall WC	Adresse	Gnr	Bnr	Fnr	Snr
H0101	Bolig	226	4	Kjøkken	1	1	Hunnsvegen 64A	67	272	0	0

Etasjenummer	Etasjeplan	Alt. areal	Alt. areal2	Boenheter	Bruksareal bolig	Bruksareal annet	Bruksareal totalt
1	Hovedetasje	0	0	1	123	0	123

Etasjenummer	Etasjeplan	Alt. areal	Alt. areal2	Boenheter	Bruksareal bolig	Bruksareal annet	Bruksareal totalt
1	Underetasje	0	0	0	103	0	103

BYGNING

Bygningstype	Bygningsnr	Tilbyggnr	Status	Næringsgruppe	Areal bolig	Areal bebygd	Areal annet	Areal totalt
--------------	------------	-----------	--------	---------------	-------------	--------------	-------------	--------------

Tilbygg	155668342	1	Tatt i bruk	Bolig	52	30	0	52
---------	-----------	---	-------------	-------	----	----	---	----

Representasjonspunkt	Heis	Ant. boliger	Godkjentdato	Igangsettingstillatelse	Tatt i bruk
----------------------	------	--------------	--------------	-------------------------	-------------

Nord: 6741996.88 Øst: 590788.11 System: EPSG:25832	Nei	0			
--	-----	---	--	--	--

Energikilder	Oppvarming
--------------	------------

Bygningstatushistorikk	Dato	Registrertdato	Slettetdato
------------------------	------	----------------	-------------

RA-Rammetillatelse	31.05.2011	05.02.2014
IG-Igangsettingstillatelse	31.05.2011	05.02.2014
TB-Tatt i bruk	05.02.2014	05.02.2014

Bolignr.	Type	Bruksaral	Antall rom	Kjøkken	Antall bad	Antall WC	Adresse	Gnr	Bnr	Fnr	Snr
	Unummerert bruksenhet	0	0		0	0		67	272	0	0

Etasjenummer	Etasjeplan	Alt. areal	Alt. areal2	Boenheter	Bruksareal bolig	Bruksareal annet	Bruksareal totalt
1	Hovedetasje	0	0	0	26	0	26

Etasjenummer	Etasjeplan	Alt. areal	Alt. areal2	Boenheter	Bruksareal bolig	Bruksareal annet	Bruksareal totalt
1	Underetasje	0	0	0	26	0	26

Referanse

J-Journalnummer: 10/3376

Referanse

B-Bygningsrådsvedtak: 11/1310

BYGNING									
Bygningstype	Bygningsnr	Tilbyggnr	Status	Næringsgruppe	Areal bolig	Areal bebygd	Areal annet	Areal totalt	
Garasjeuthus anneks til bolig	300328534	0	Tatt i bruk	Annet som ikke er næring	38	50	46	84	

Representasjonspunkt	Heis	Ant. boliger	Godkjentdato	Igangsettingstillatelse	Tatt i bruk
Nord: 6741995.98 Øst: 590794.91 System: EPSG:25832	Nei	1			

Energikilder	Oppvarming
--------------	------------

Bygningstatushistorikk	Dato	Registrertdato	Slettetdato
RA-Rammetillatelse	31.05.2011	26.10.2012	
IG-Igangsettingstillatelse	31.05.2011	26.10.2012	
TB-Tatt i bruk	26.10.2012	26.10.2012	
DO-Data fra bygningsendring overført	10.01.2023	10.01.2023	

Bolignr.	Type	Bruksaral	Antall rom	Kjøkken	Antall bad	Antall WC	Adresse	Gnr	Bnr	Fnr	Snr
H0102	Bolig	38	0	Kjøkken	0	0	Hunnsvegen 64A	67	272	0	0

Etasjenummer	Etasjeplan	Alt. areal	Alt. areal2	Boenheter	Bruksareal bolig	Bruksareal annet	Bruksareal totalt
1	Hovedetasje	0	0	1	0	45	45

Etasjennummer	Etasjeplan	Alt. areal	Alt. areal2	Boenheter	Bruksareal bolig	Bruksareal annet	Bruksareal totalt
1	Underetasje	0	0	0	38	1	39

Referanse

J-Journalnummer: 10/3376

BYGNING

Bygningstype	Bygningsnr	Tilbyggnr	Status	Næringsgruppe	Areal bolig	Areal bebygd	Areal annet	Areal totalt
Ombygging	300328534	1	Midlertidig brukstillatelse	Bolig	38	0	-38	0

Representasjonspunkt	Heis	Ant. boliger	Godkjentdato	Igangsettingstillatelse	Tatt i bruk
Nord: 6741994.52 Øst: 590792.64 System: EPSG:25832	Nei	1			

Energikilder	Oppvarming
--------------	------------

Bygningstatushistorikk	Dato	Registrertdato	Slettetdato
IG-Igangsettingstillatelse	06.07.2022	22.08.2022	
MB-Midlertidig brukstillatelse	09.01.2023	10.01.2023	

Bolignr.	Type	Bruksaral	Antall rom	Kjøkken	Antall bad	Antall WC	Adresse	Gnr	Bnr	Fnr	Snr
H0102	Bolig	38	0	Kjøkken	0	0	Hunnsvegen 64A	67	272	0	0

Etasjennummer	Etasjeplan	Alt. areal	Alt. areal2	Boenheter	Bruksareal bolig	Bruksareal annet	Bruksareal totalt
1	Underetasje	0	0	0	38	-38	0

Referanse

B-Bygningsrådsvedtak: 496/2022

Referanse

J-Journalnummer: 21/8563-5

Referanse

B-Bygningsrådsvedtak: 26/2023

Bygninger: Opplysninger gitt i denne rapporten er ikke kvalitetssikret mot vedtak fattet av bygningsmyndigheten.

Det tas forbehold om feil og mangler.

KOMMENTARFELT:

Det foreligger per i dag ingen søknader om ytterligere boenheter.



Gjøvik kommune


Matrikkelkart


MATRIKKELENHET

Kommune	Gnr	Bnr	Fnr	Snr
3407 - Gjøvik kommune	67	272	0	0

Orientering om matrikkelkart

Matrikkelen ble etablert ved overføring av data fra tidligere registre. Det kan variere hvor gode disse dataene er med hensyn på fullstendighet og nøyaktighet. I enkelte tilfeller kan grensepunkt og grenselinjer mangle helt eller delvis eller være feil registrert. Fullstendighet og stedfestingsnøyaktighet er generelt bedre innenfor enn utenfor tettbygd strøk. Matrikkelkartet angir en nøyaktighet på grensepunktene som standardavvik i cm. I tilknytning til arealberegning blir det angitt dersom arealet begrenses av ulike typer hjelpelinjer. Fargene på grensene i kartet forteller hvilken nøyaktighet det er på de registrerte grensene. Grønne grenser er mest nøyaktige, og derfra blir de gradvis mer unøyaktige mot rød, som er skissenøyaktighet.

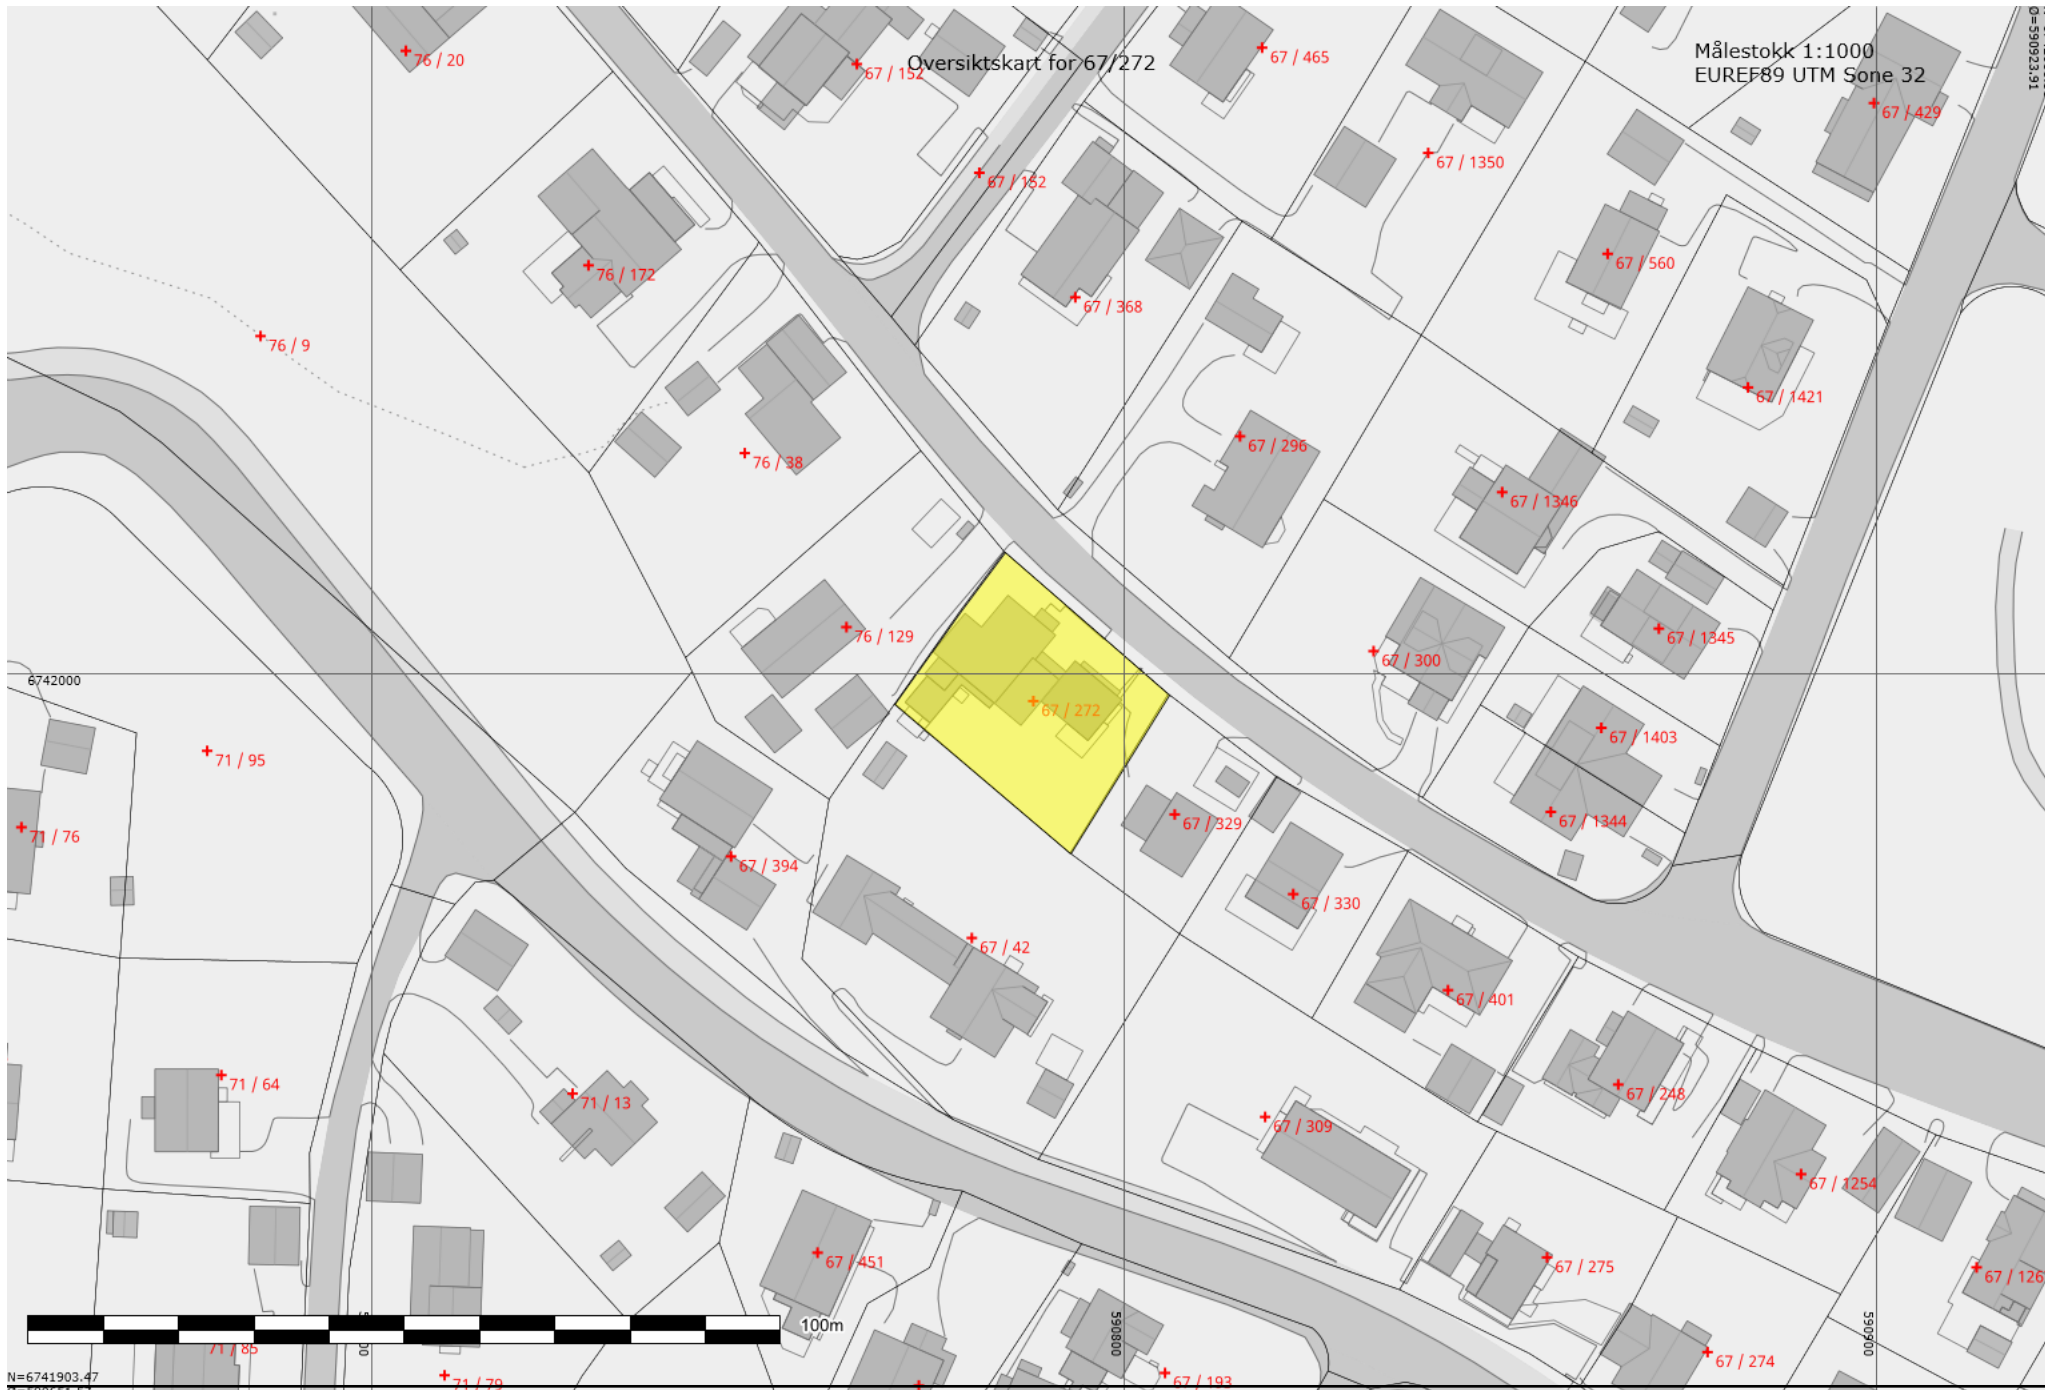

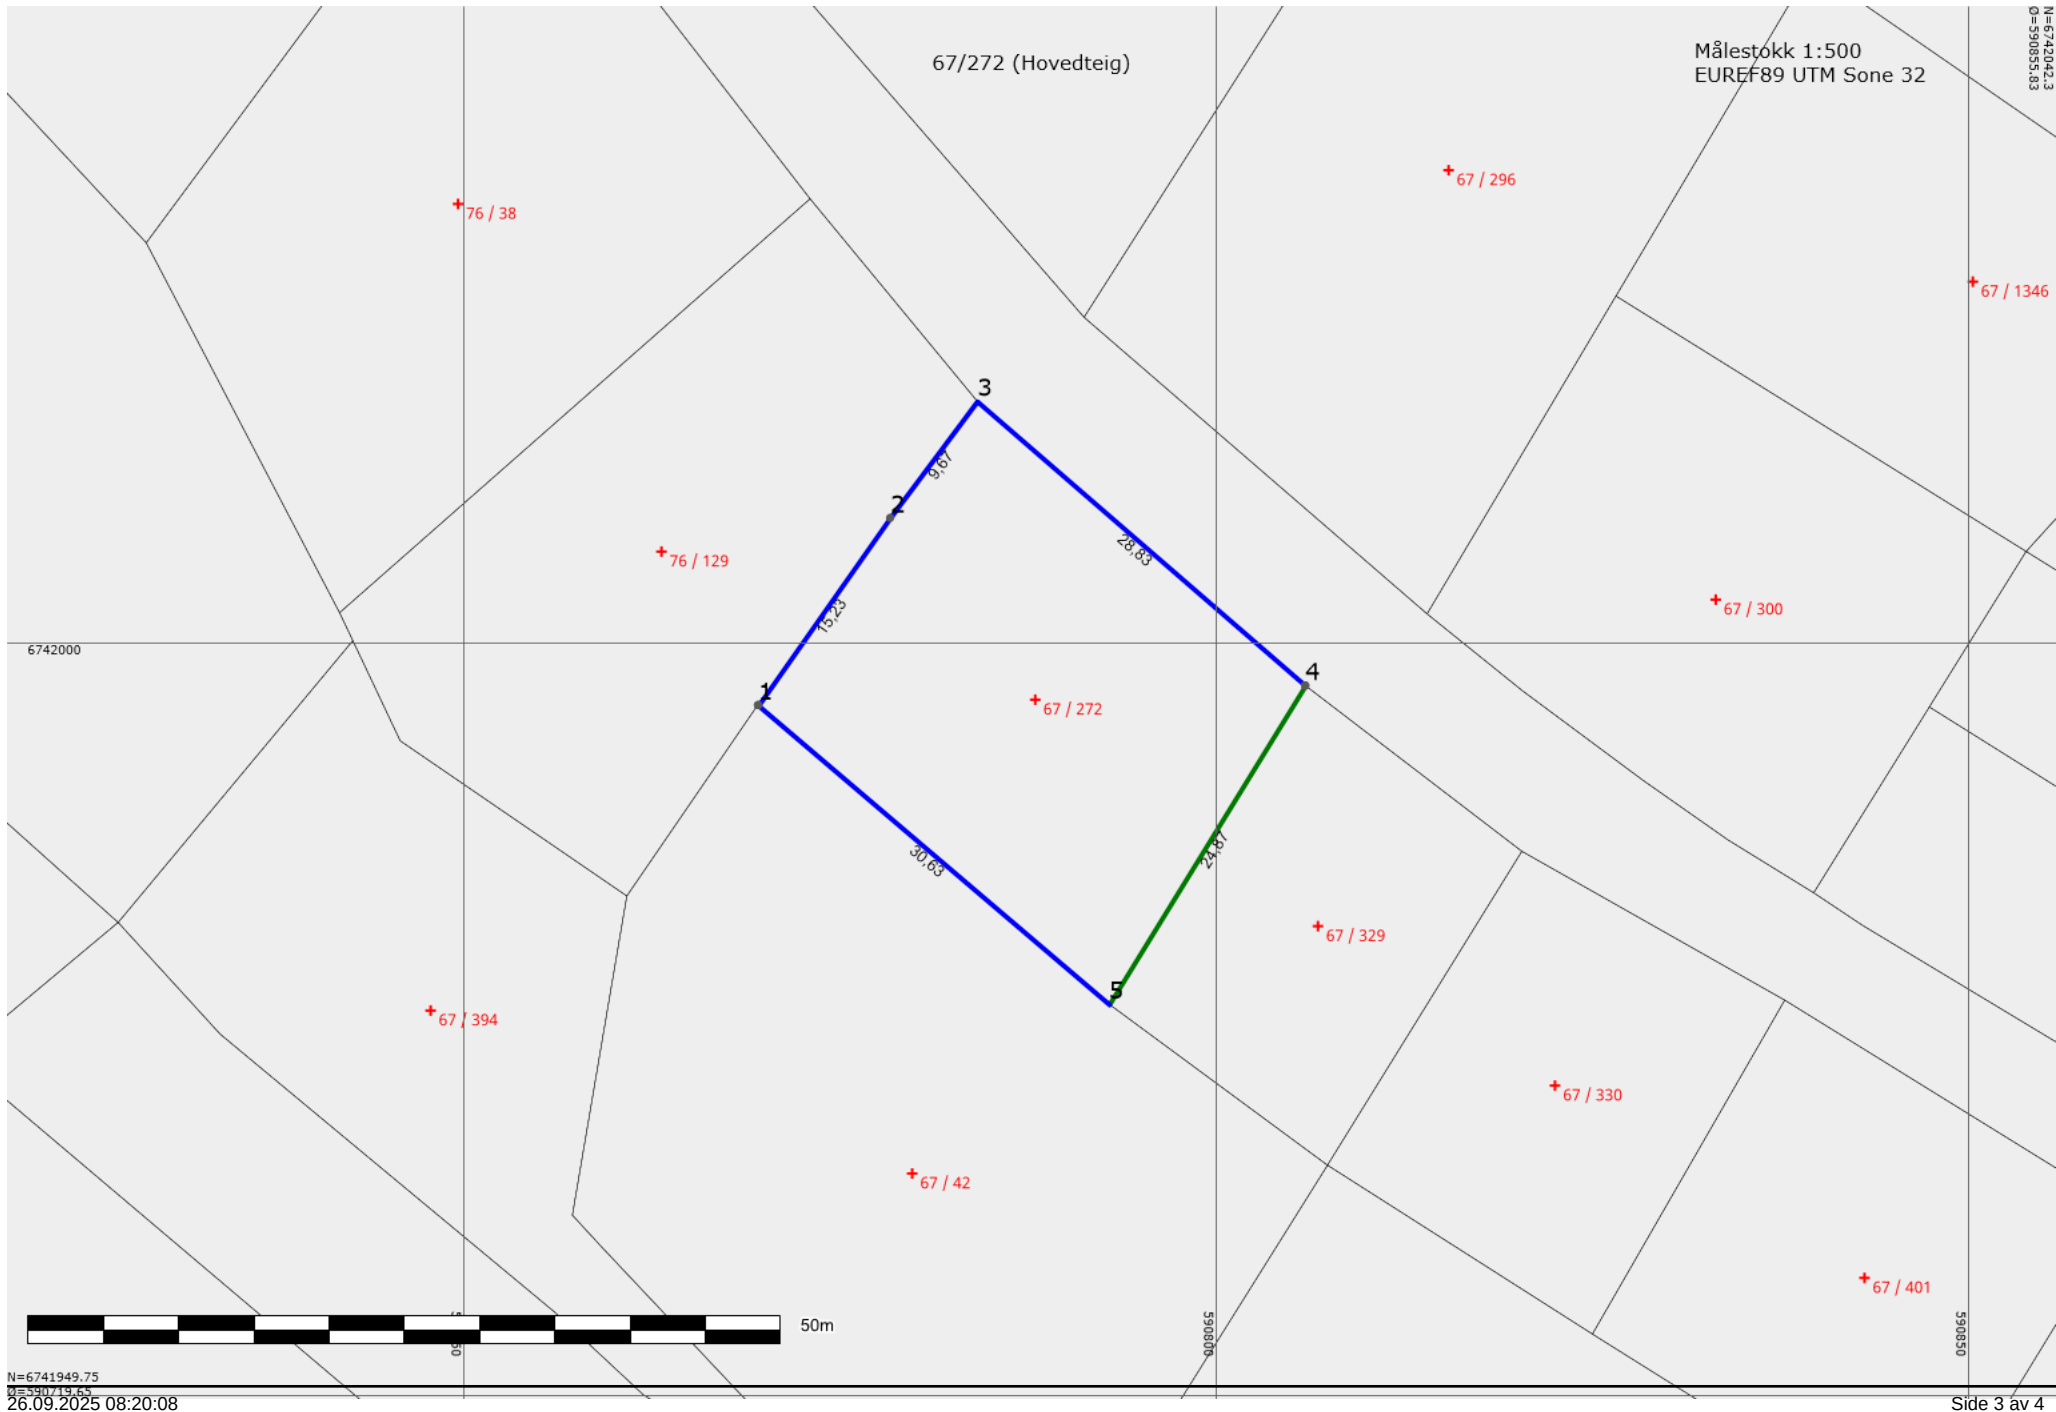

Areal og koordinater

Areal: 735,80

Arealmerknad:

Representasjonspunkt:

Koordinatsystem:


EUREF89 UTM Sone 32

Nord: 6741996,21

Øst: 590787,99

Ytre avgrensning

Grensepunkt/Grenselinje			Merke nedsatt i/ Grensepunkttype/				
Løpenr	Nord	Øst	Lengde	Hjelpelinjetype	Målemetode	Nøyaktighet	Radius
1	6741995,87	590769,56	Ikke spesifisert	Ukjent	30 Scannet fra kart	58	
			15,23	Ikke hjelpelinje		58	
2	6742008,31	590778,34	Ikke spesifisert	Ukjent	30 Scannet fra kart	58	
			9,67	Ikke hjelpelinje		58	
3	6742016,05	590784,13	Ikke spesifisert	Ukjent	30 Scannet fra kart	58	
			28,83	Ikke hjelpelinje		58	
4	6741997,17	590805,92	Ikke spesifisert	Offentlig godkjent grensemerke	12 Terrengmålt: Teodolitt med	21	
			24,87	Ikke hjelpelinje	elektronisk avstandsmåler	21	
5	6741976,00	590792,87	Ikke spesifisert	Offentlig godkjent grensemerke	12 Terrengmålt: Teodolitt med	21	
			30,63	Ikke hjelpelinje	elektronisk avstandsmåler	58	

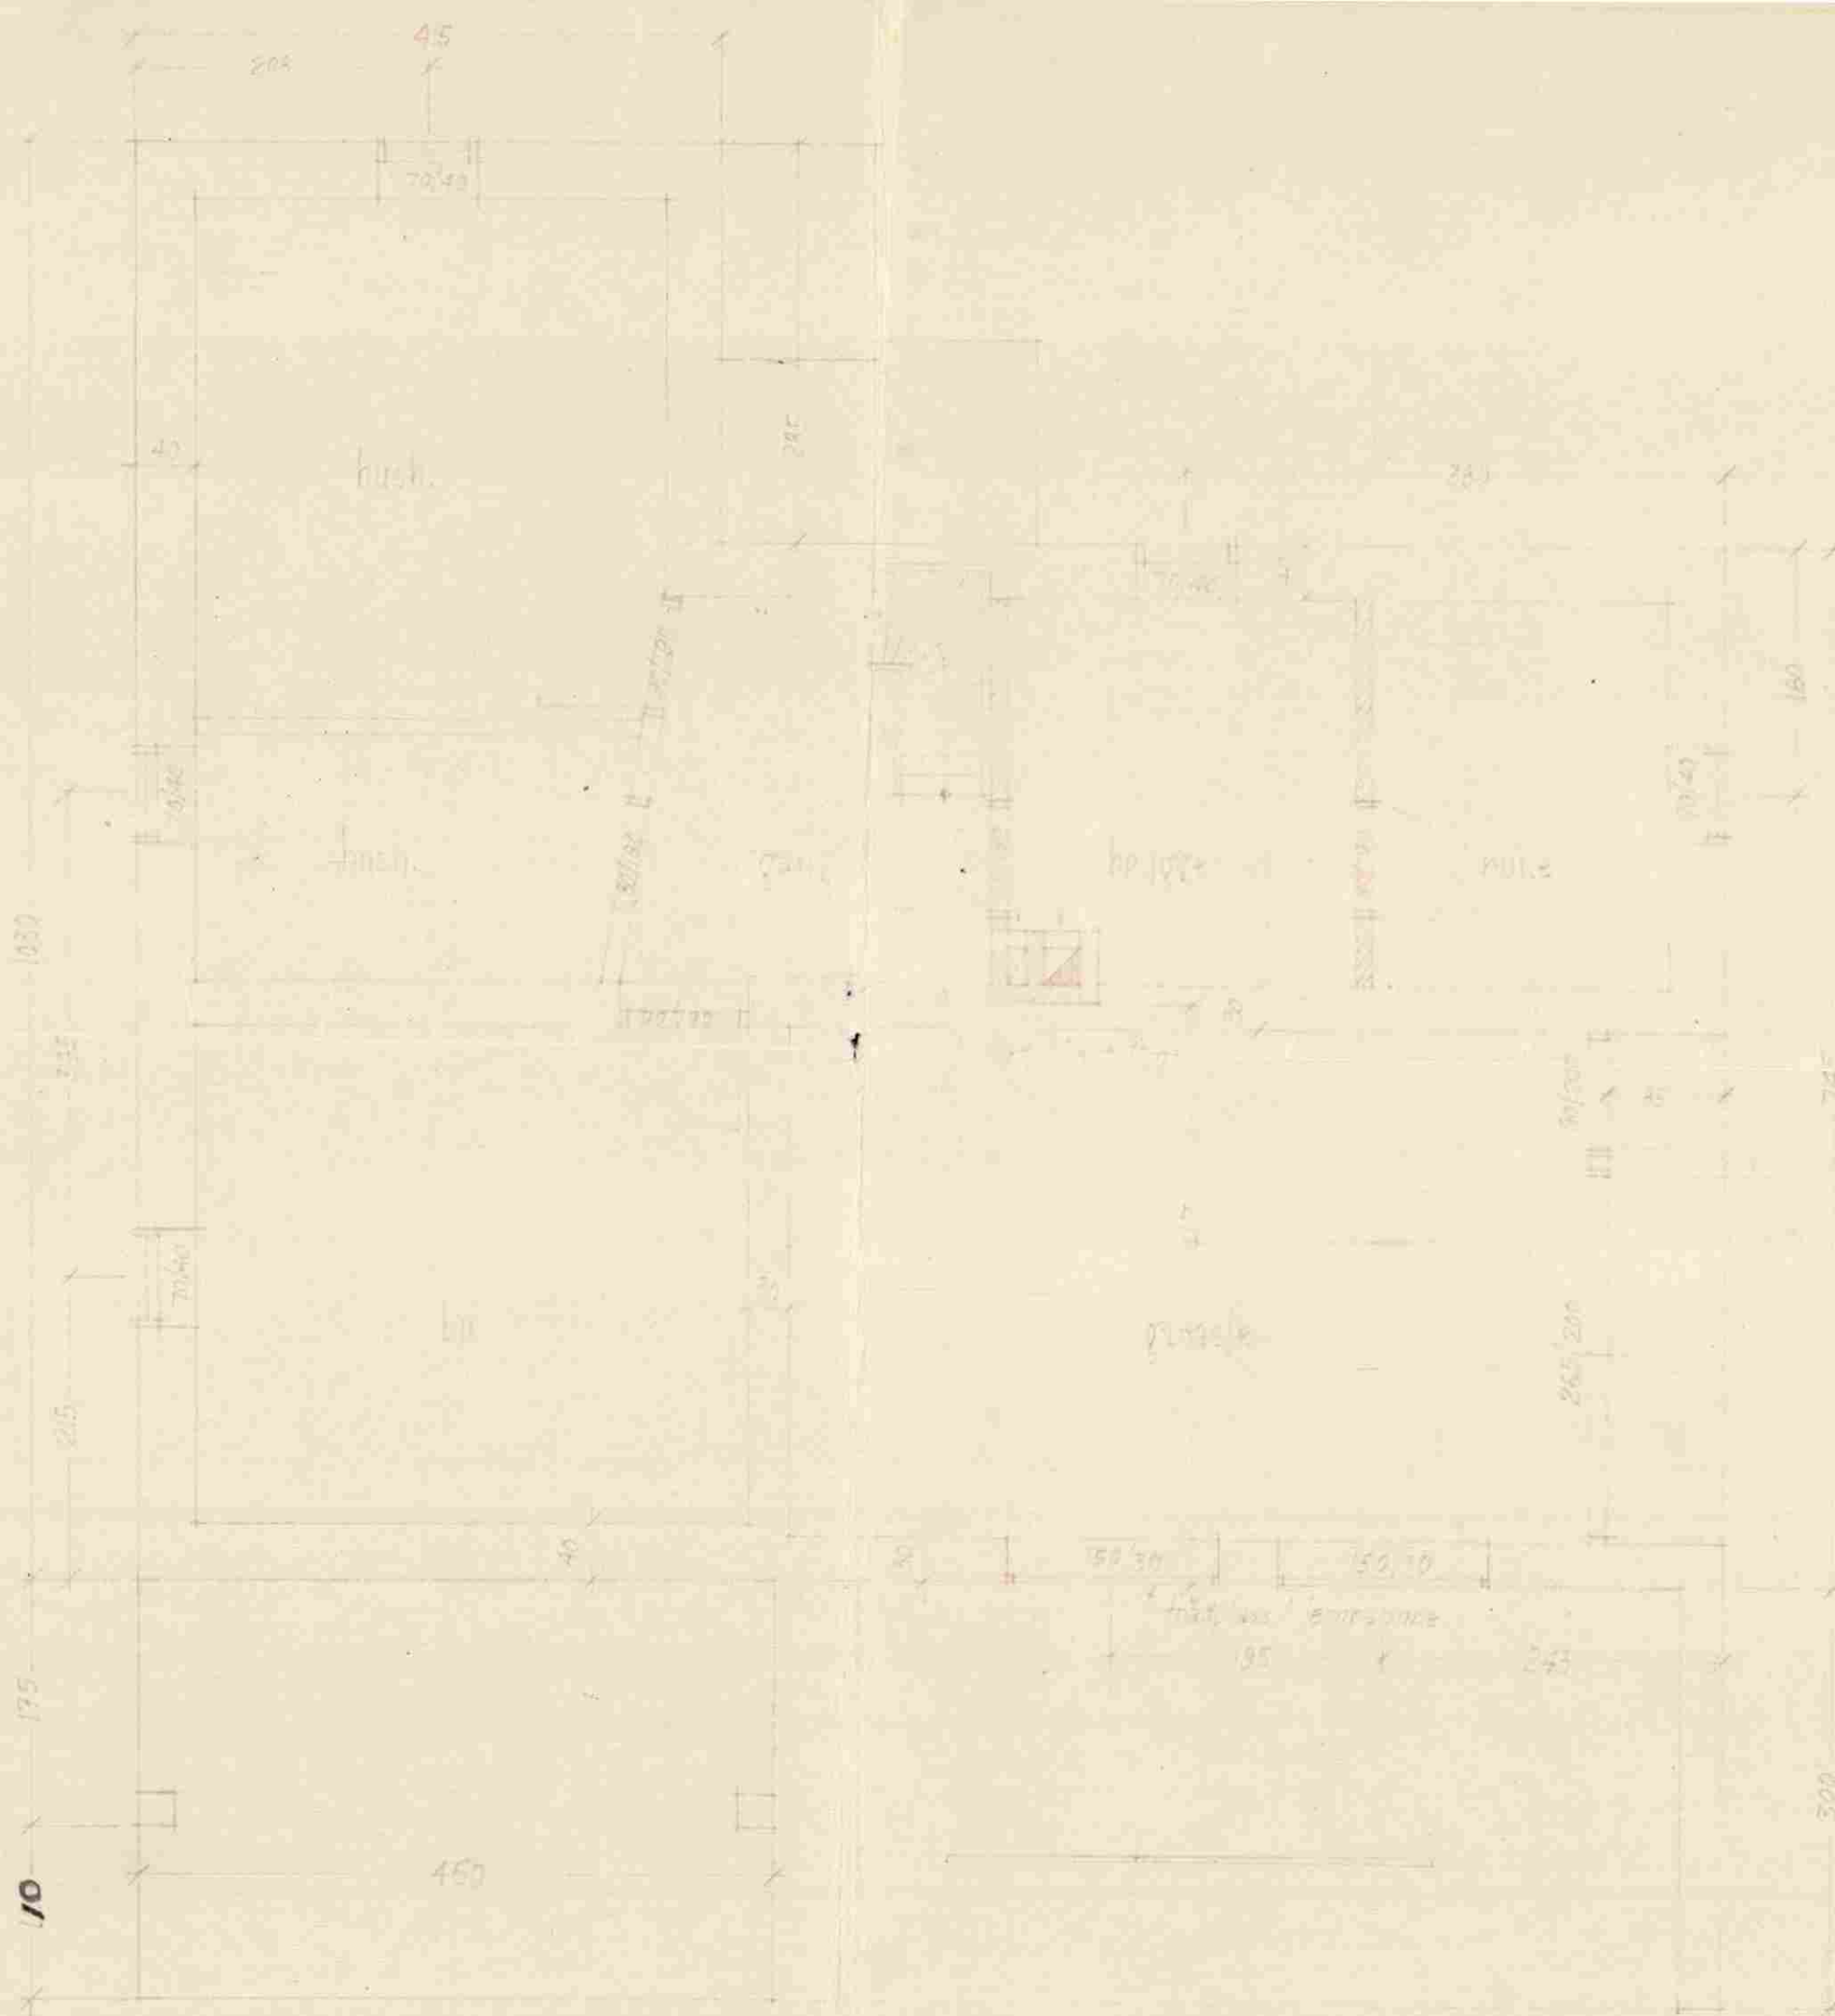


9 1 4 F 5
67/272 Bsak P-teg

Vardal bygningsråd 1/10. 45
O. Nordvik

byggen. Karin Frydenberg,
Eigereng, Vardal,
Vårdalshøgskolen,
1945


10.21.1 Sverre Key, arkitekt
Gjøvik

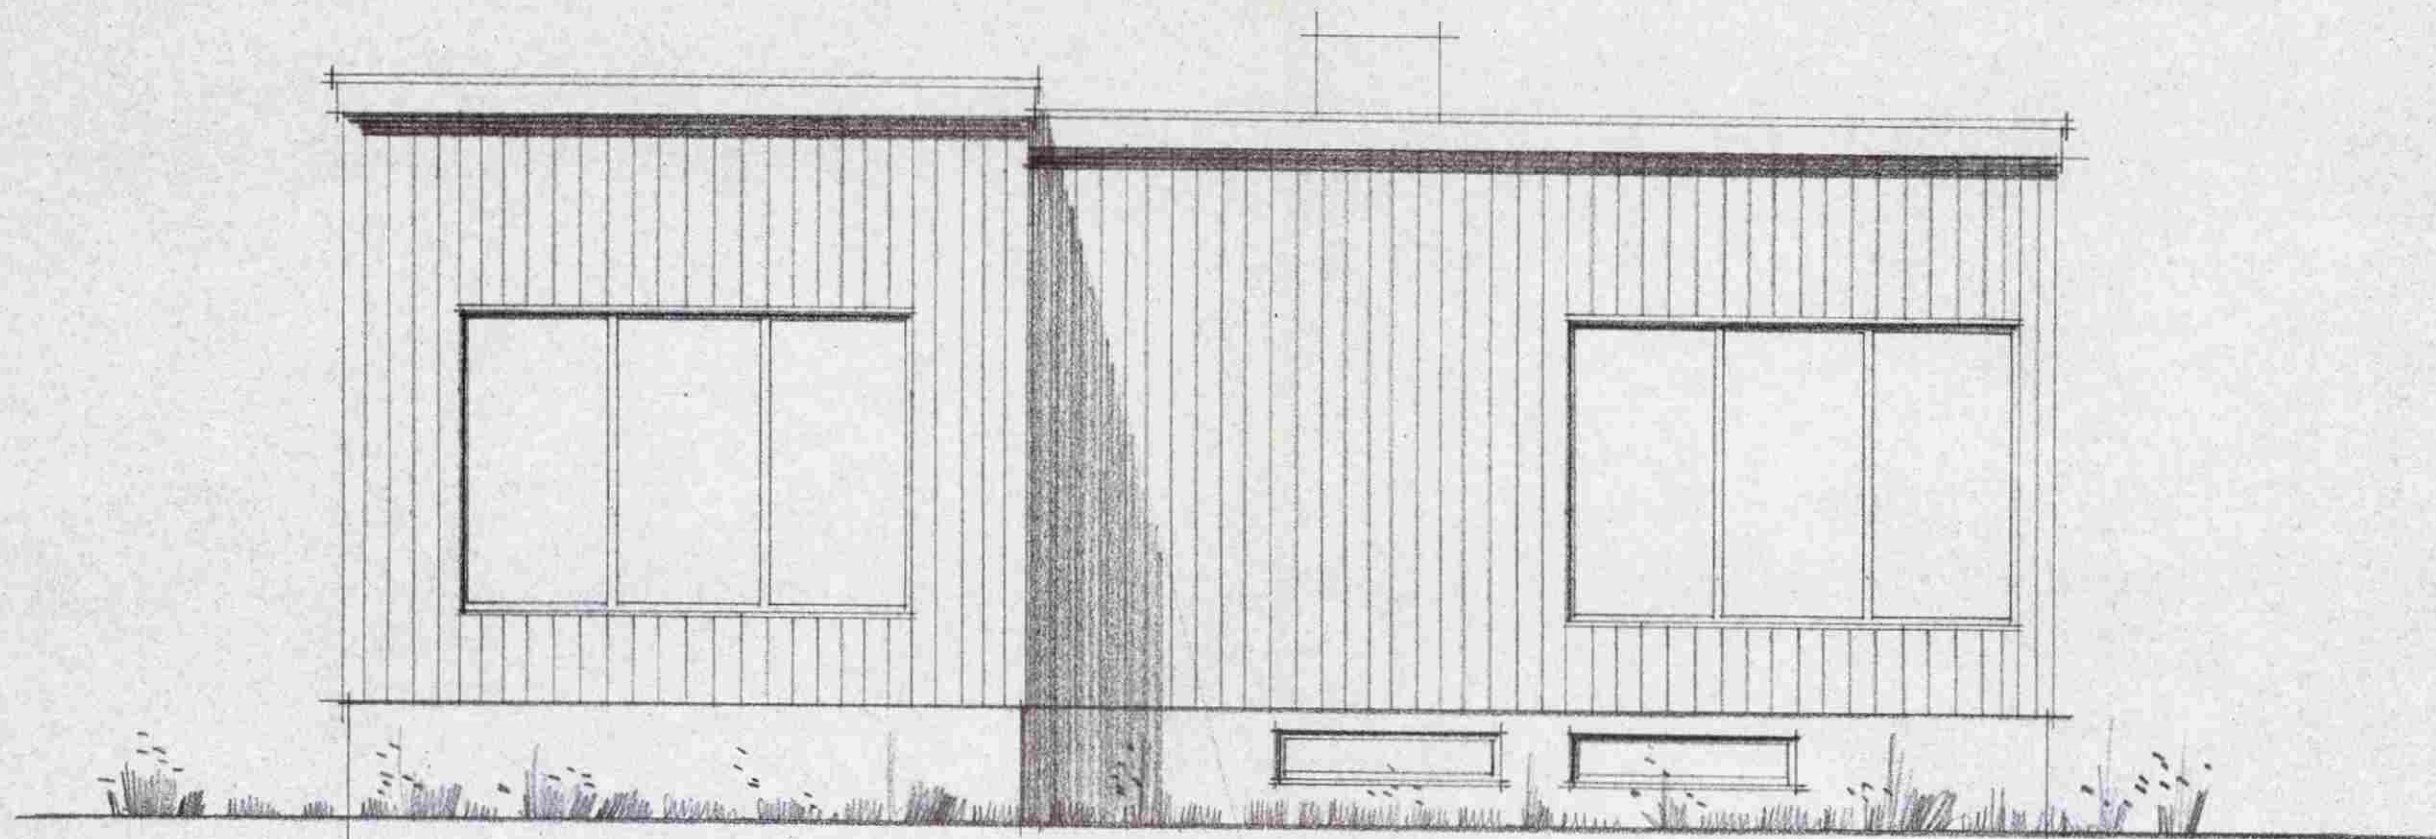


SYD

HERR HARRY HANSEN

NÅL 1:50

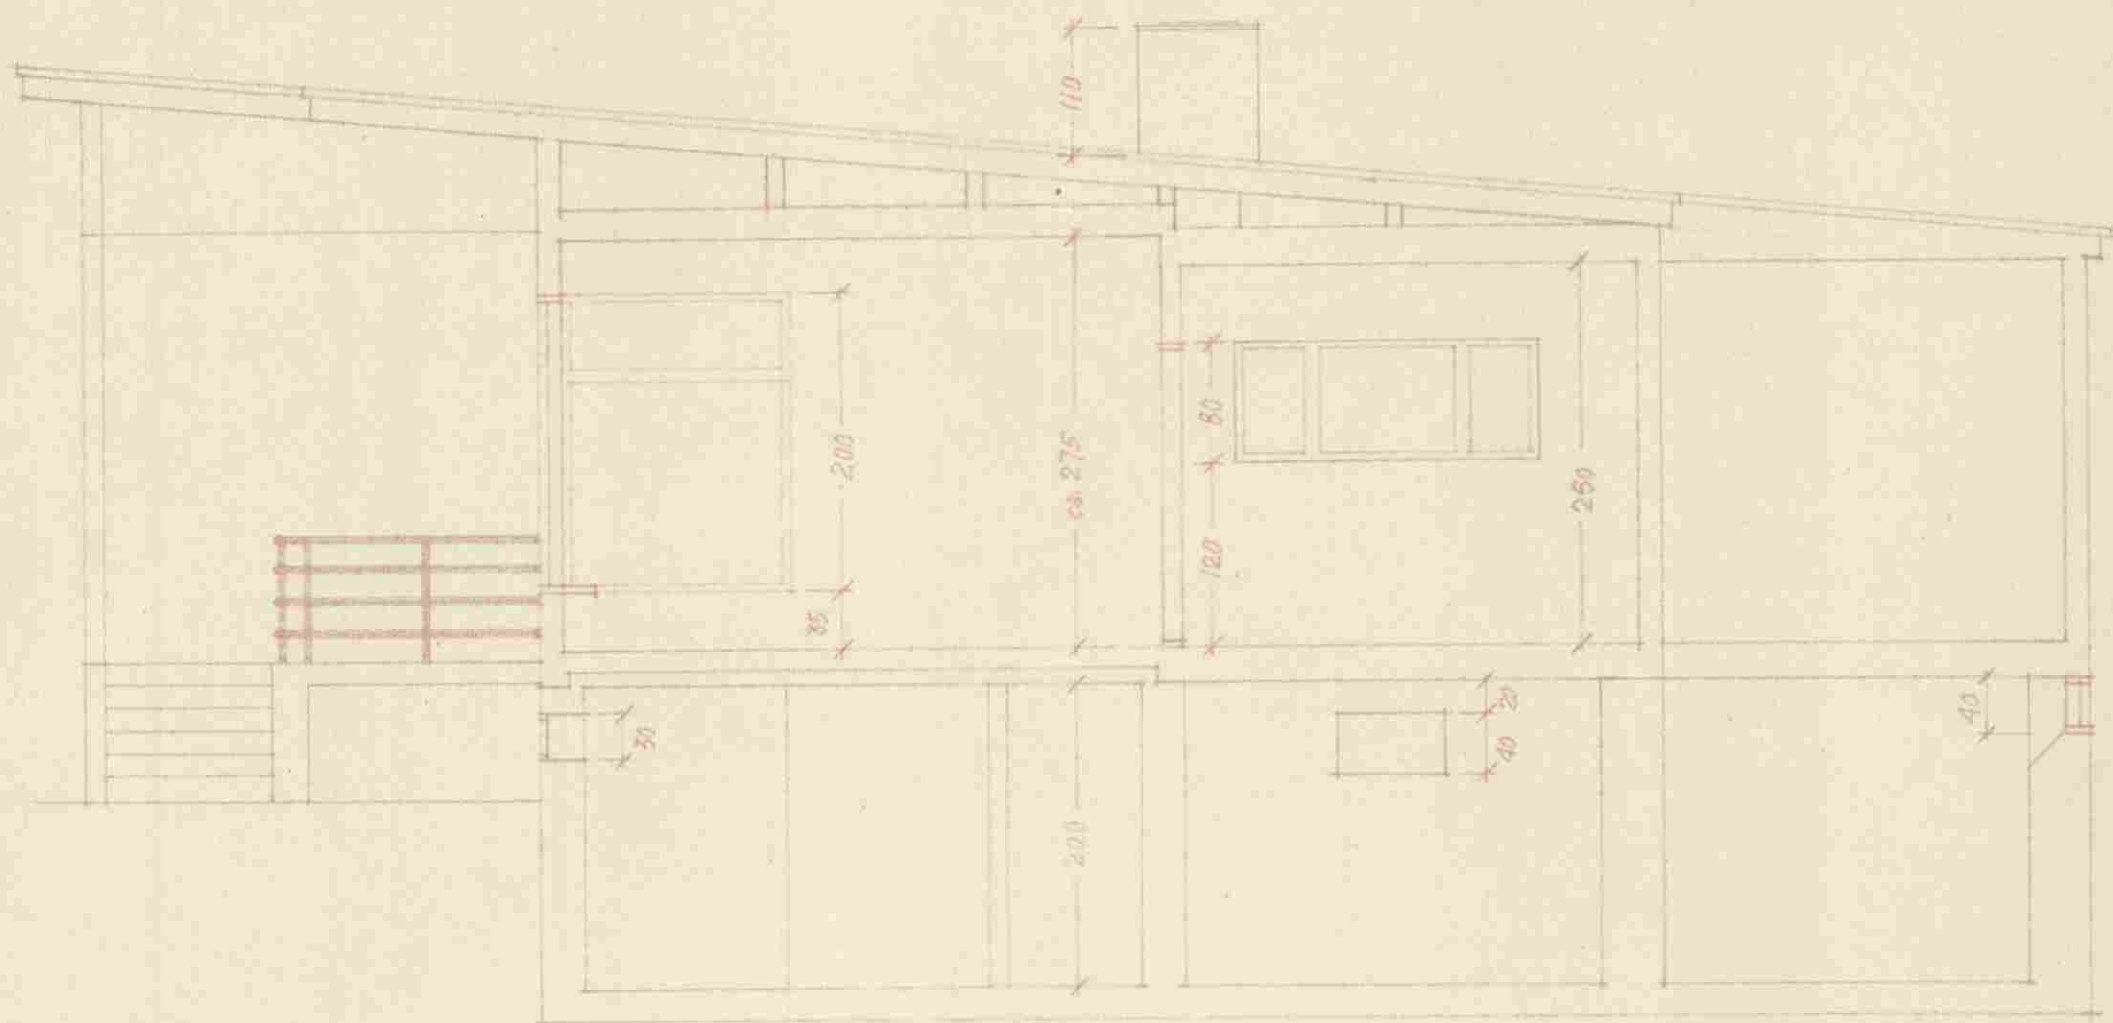

snitt

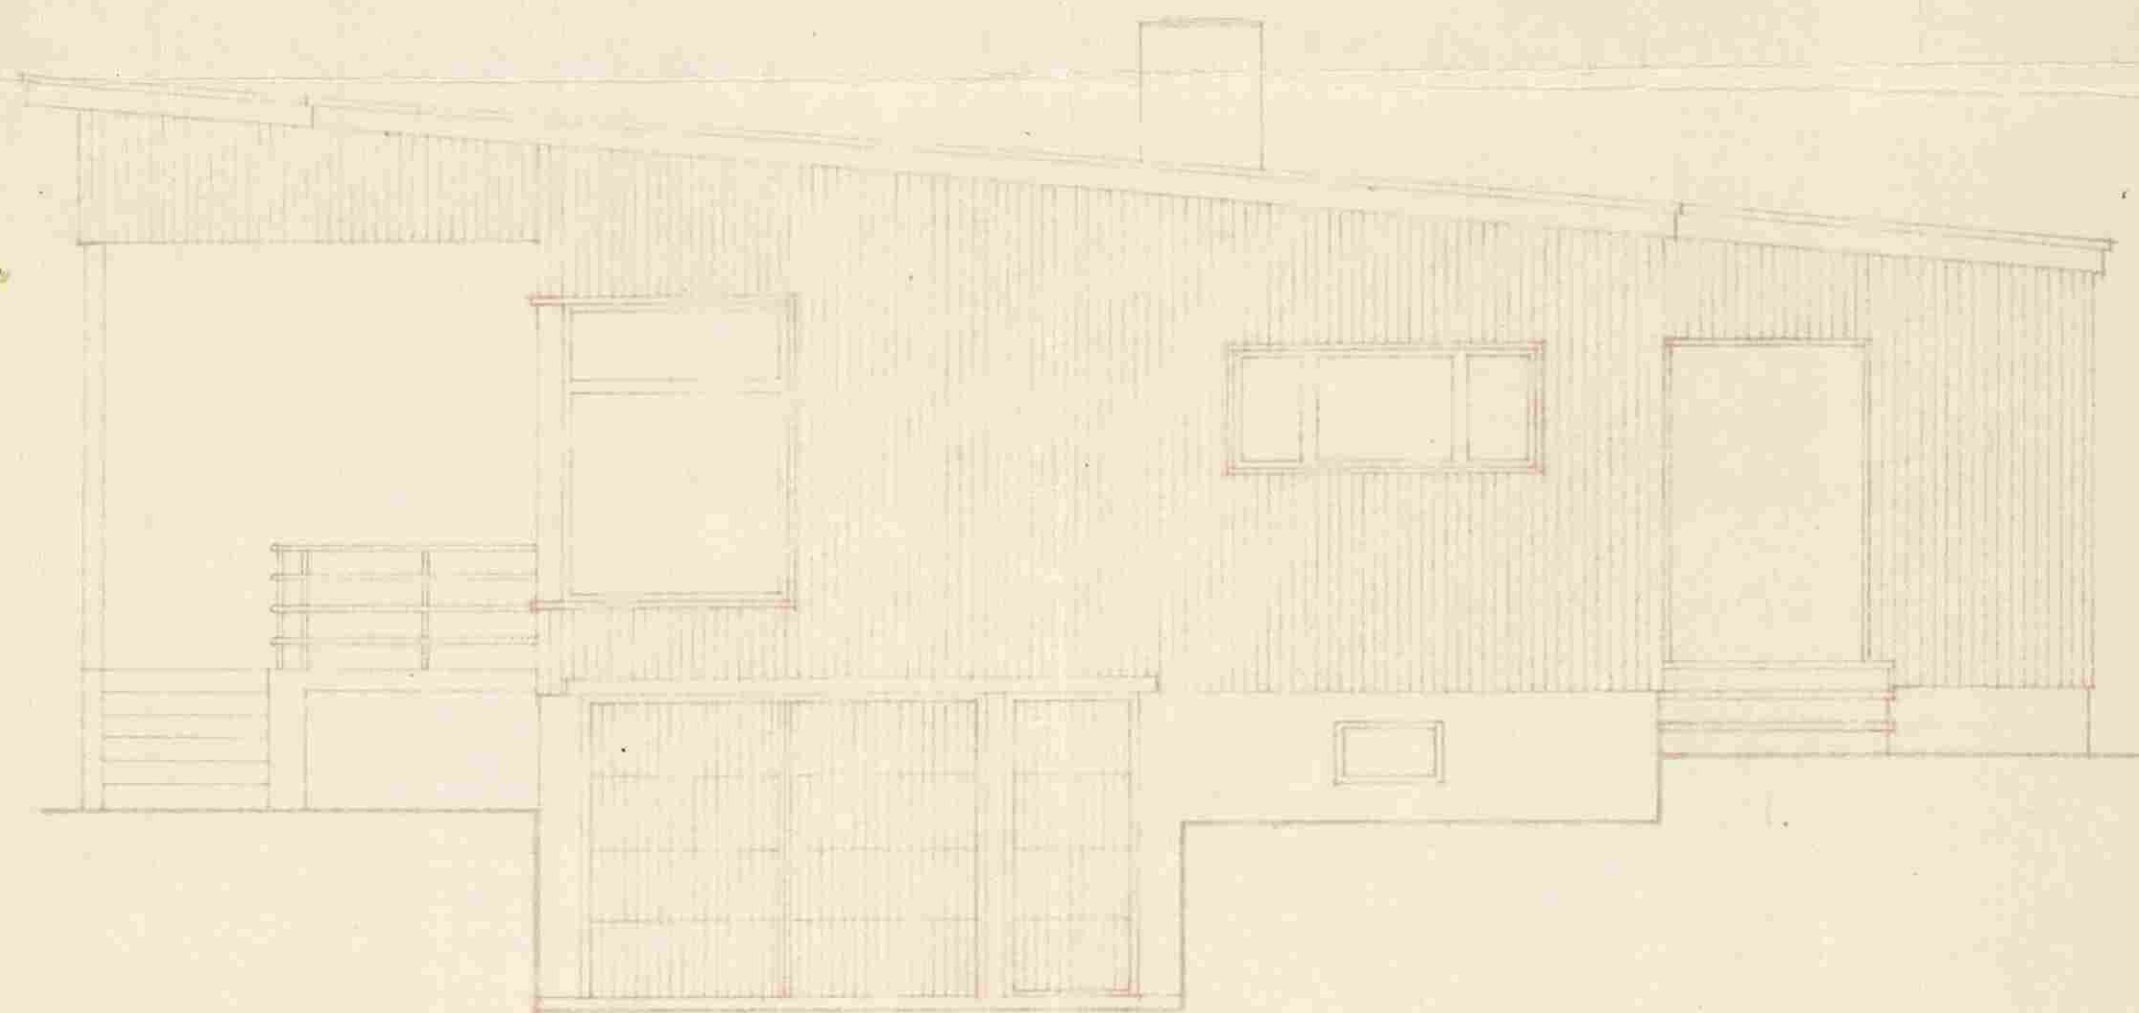


mot øst

Vardal bygningsråd 16/10-45


O. Nordvik

bygm. Klarin Freydenberg,
"Fagereng", Vardal,
Våringshus: snitt, fasade.
m. 450

m. 31-4. Sverre Kay, arkitekt
2018-45

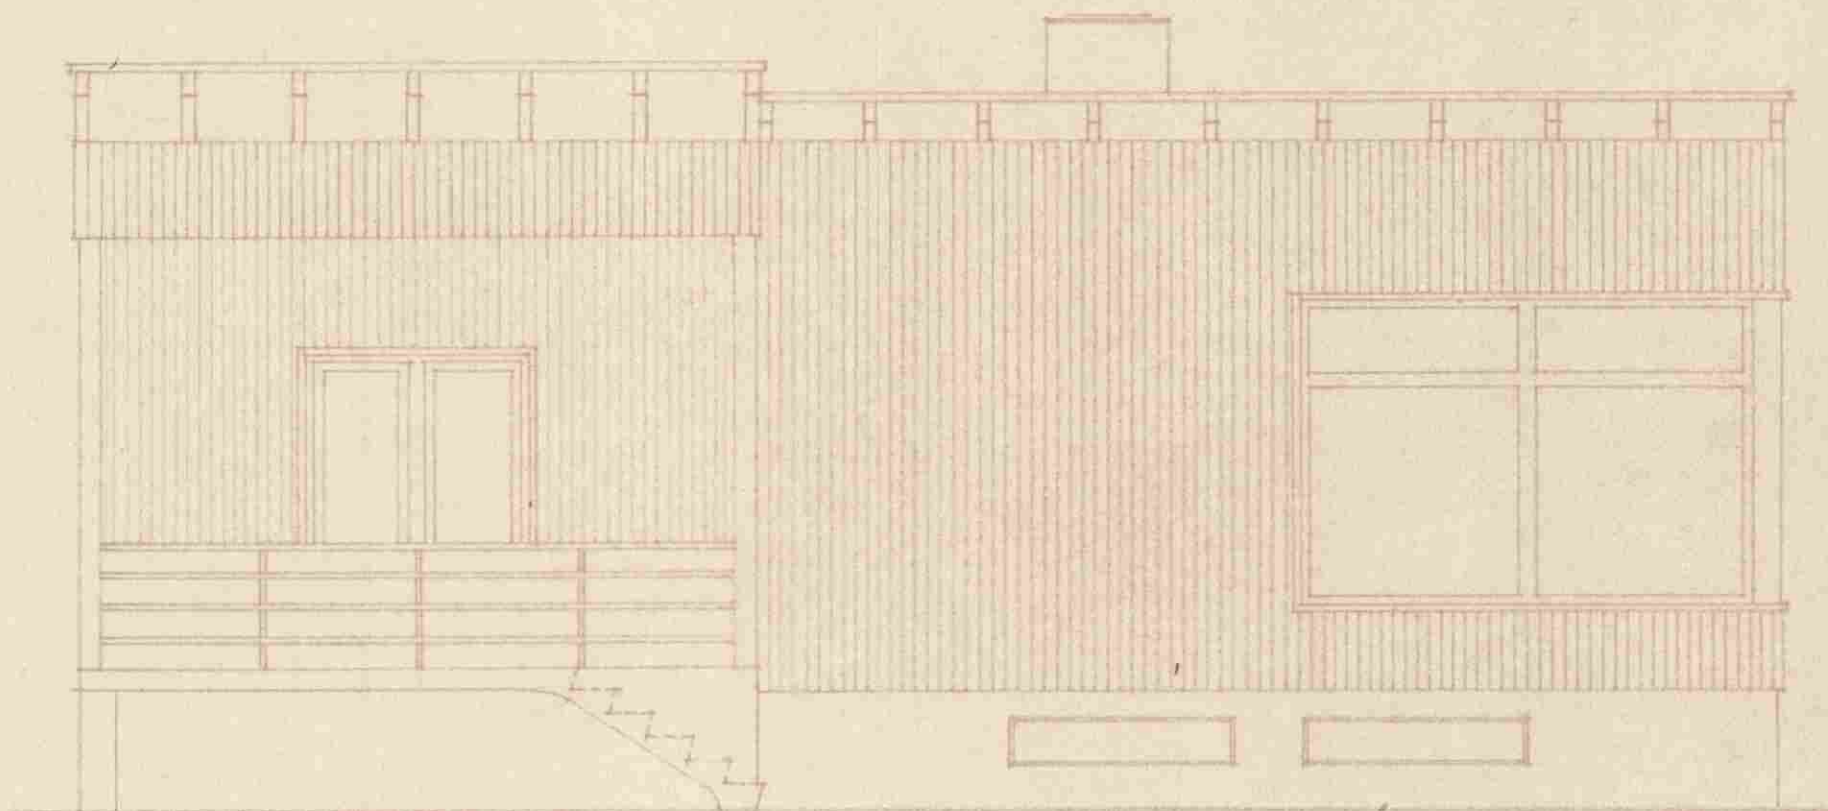

mot sør.

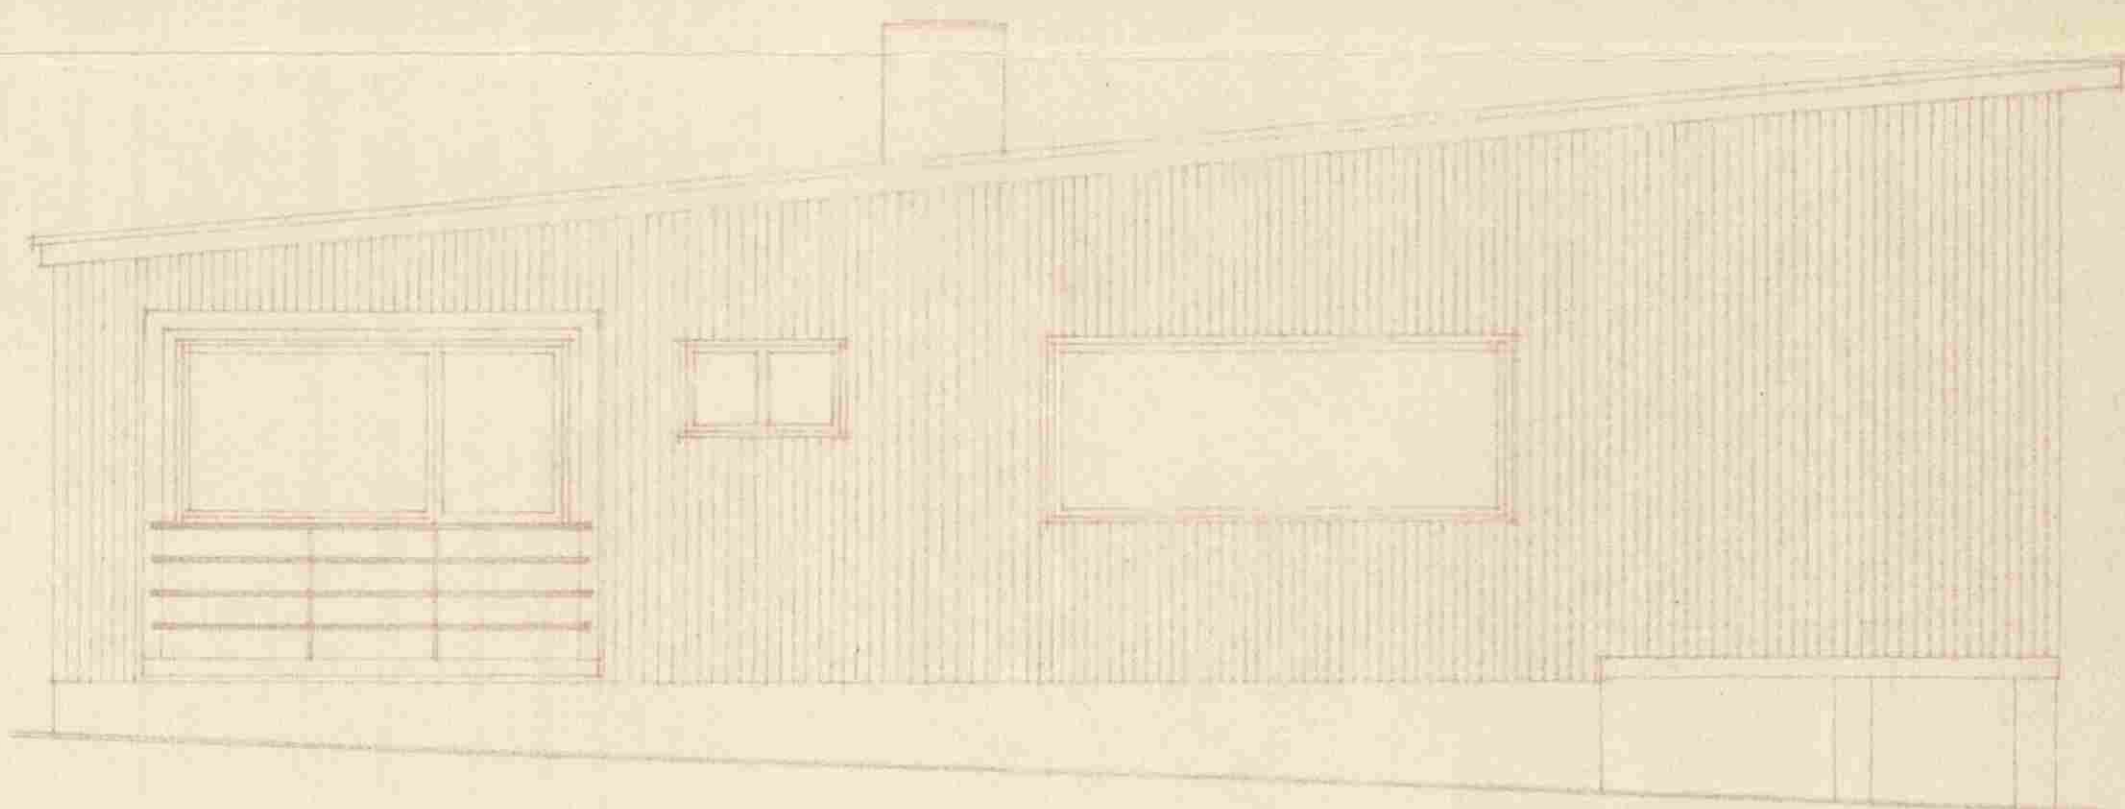


mot vest.

Vardal bygningsråd 16/10. 45
O. Nordvik

byggeri. Klarin Frydenberg.
Fagereng, Vardal.
Våningshus: fasaden.
m. 150.


m. 31-2. Eyre Kay, arkitekt
20/2-45 Gjøvik

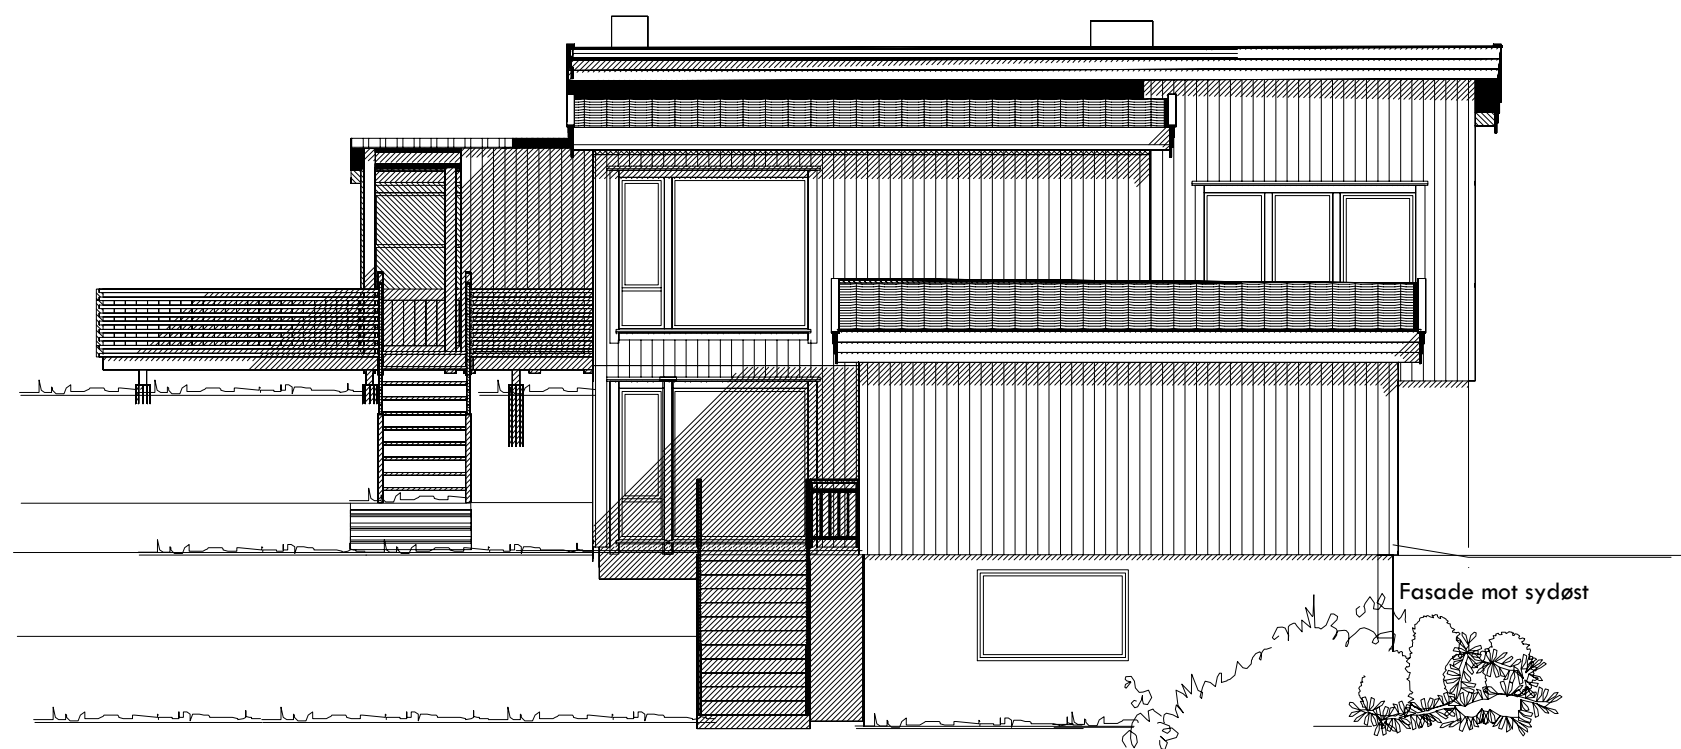

Tilbygg

1 02.05.2011 Trine Div endringer

DATA DESIGN SYSTEM®

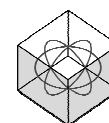

DDS-CAD

Tiltakshaver:

Byggeplass: Hunnsveien

Kommune: Gjøvik

Gnr: 62 Bnr: 272 Mål: 1 : 100

Fasader

Dato: 14.04.2011



Tegn: Trine

Prosjekt: Hunnsveien

Tegn.nr: 505

© Tegningen er beskyttet i.h.t. lov om opphavsrett.

Printet: 02.08.2010

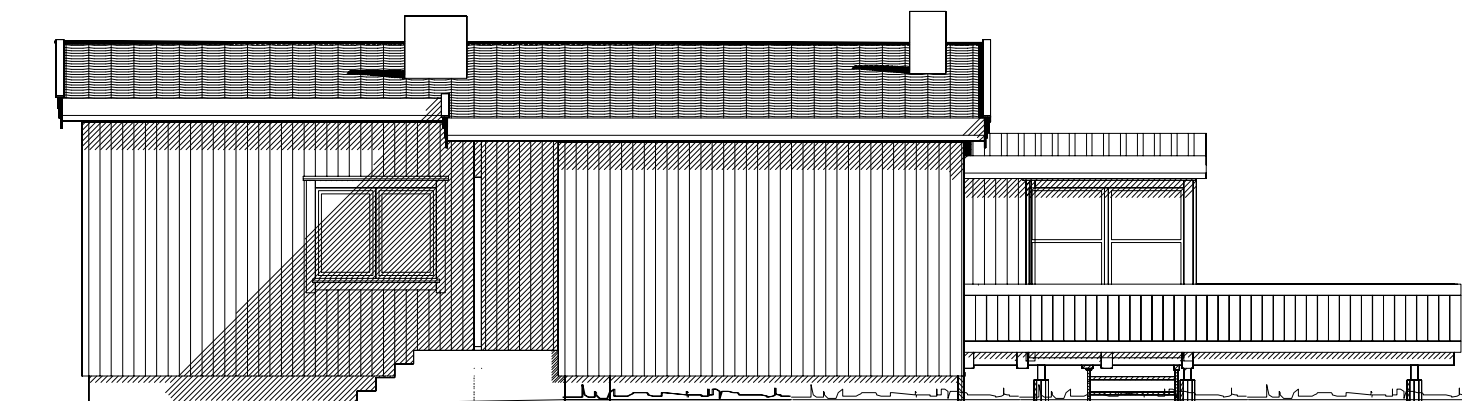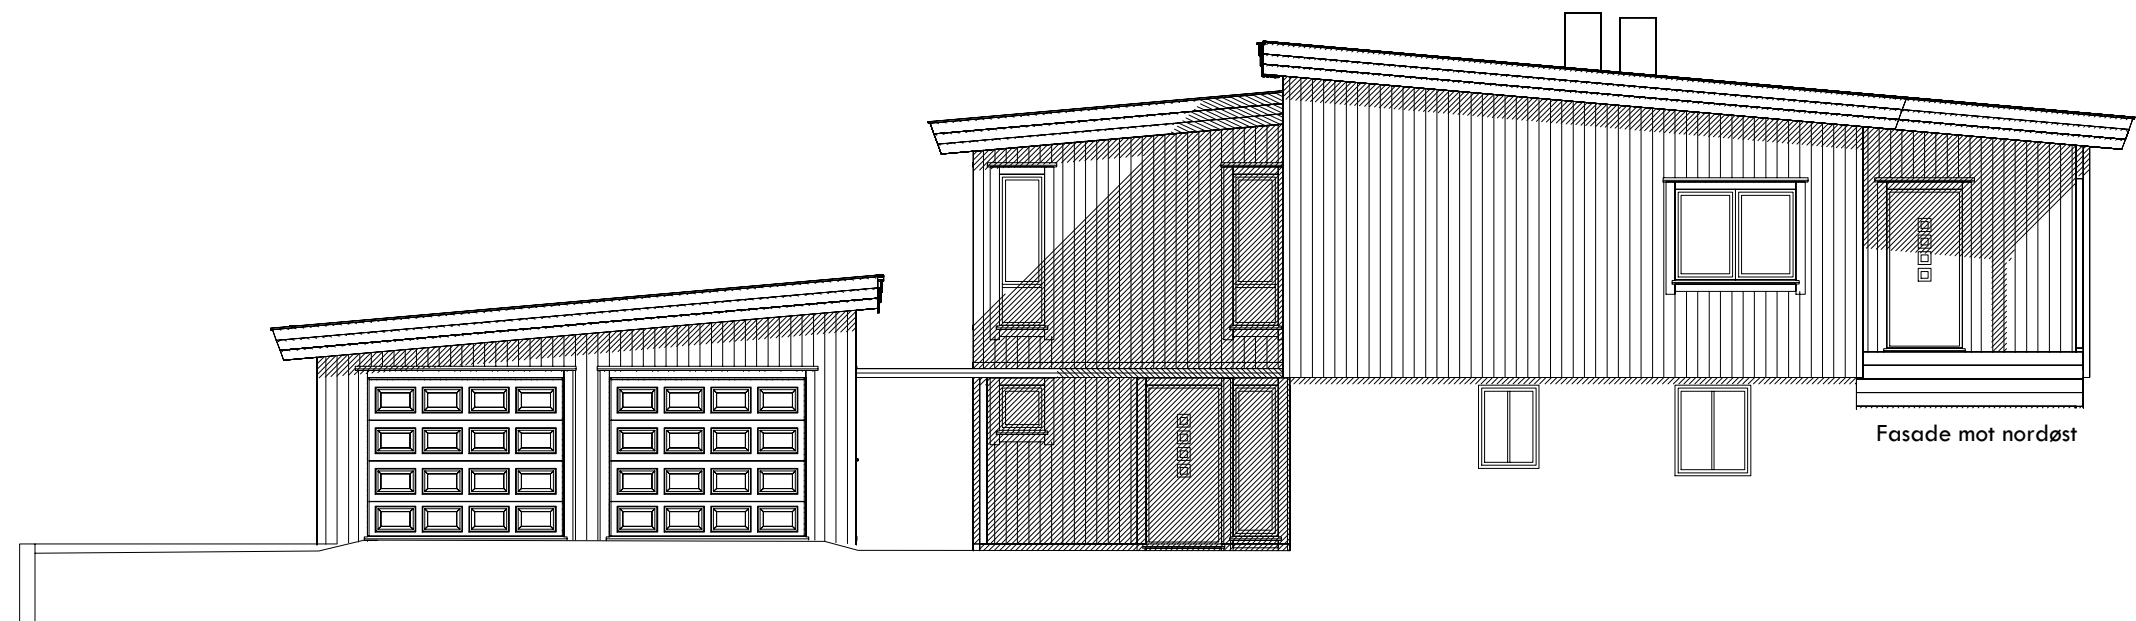


Fasade mot nordvest

Tilbygg

1 02.05.2011 Trine Div endringer

DATA DESIGN SYSTEM®

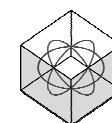

DDS-CAD

Tiltakshaver:

Byggeplass: Hunnsveien

Kommune: Gjøvik

Gnr: 62 Bnr: 272 Mål: 1 : 100

Fasader

Dato: 14.04.2011


Tegn: Trine

Prosjekt: Hunsveien

Tegn.nr: 504

© Tegningen er beskyttet i.h.t. lov om opphavsrett.

Printet: 02.08.2010

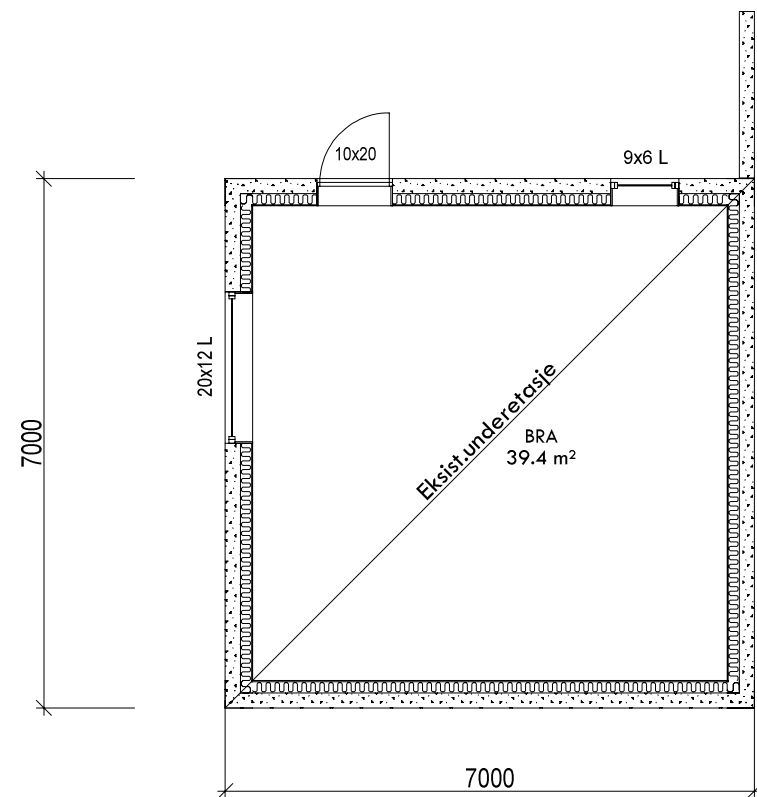


Tilbygg

1 02.05.2011 Trine

DATA DESIGN SYSTEM®

Printet: 02.08.2010

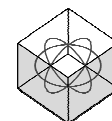

DDS-CAD

Tiltakshaver:

Byggeplass: Hunnsveien

Kommune: Gjøvik

Gnr: 62 Bnr: 272 Mål: 1 : 100

Plan eksist underetasje


Dato: 14.04.2011

Tegn: Trine

Prosjekt: Hunnsveien

Tegn.nr: 500


© Tegningen er beskyttet i.h.t. lov om opphavsrett.

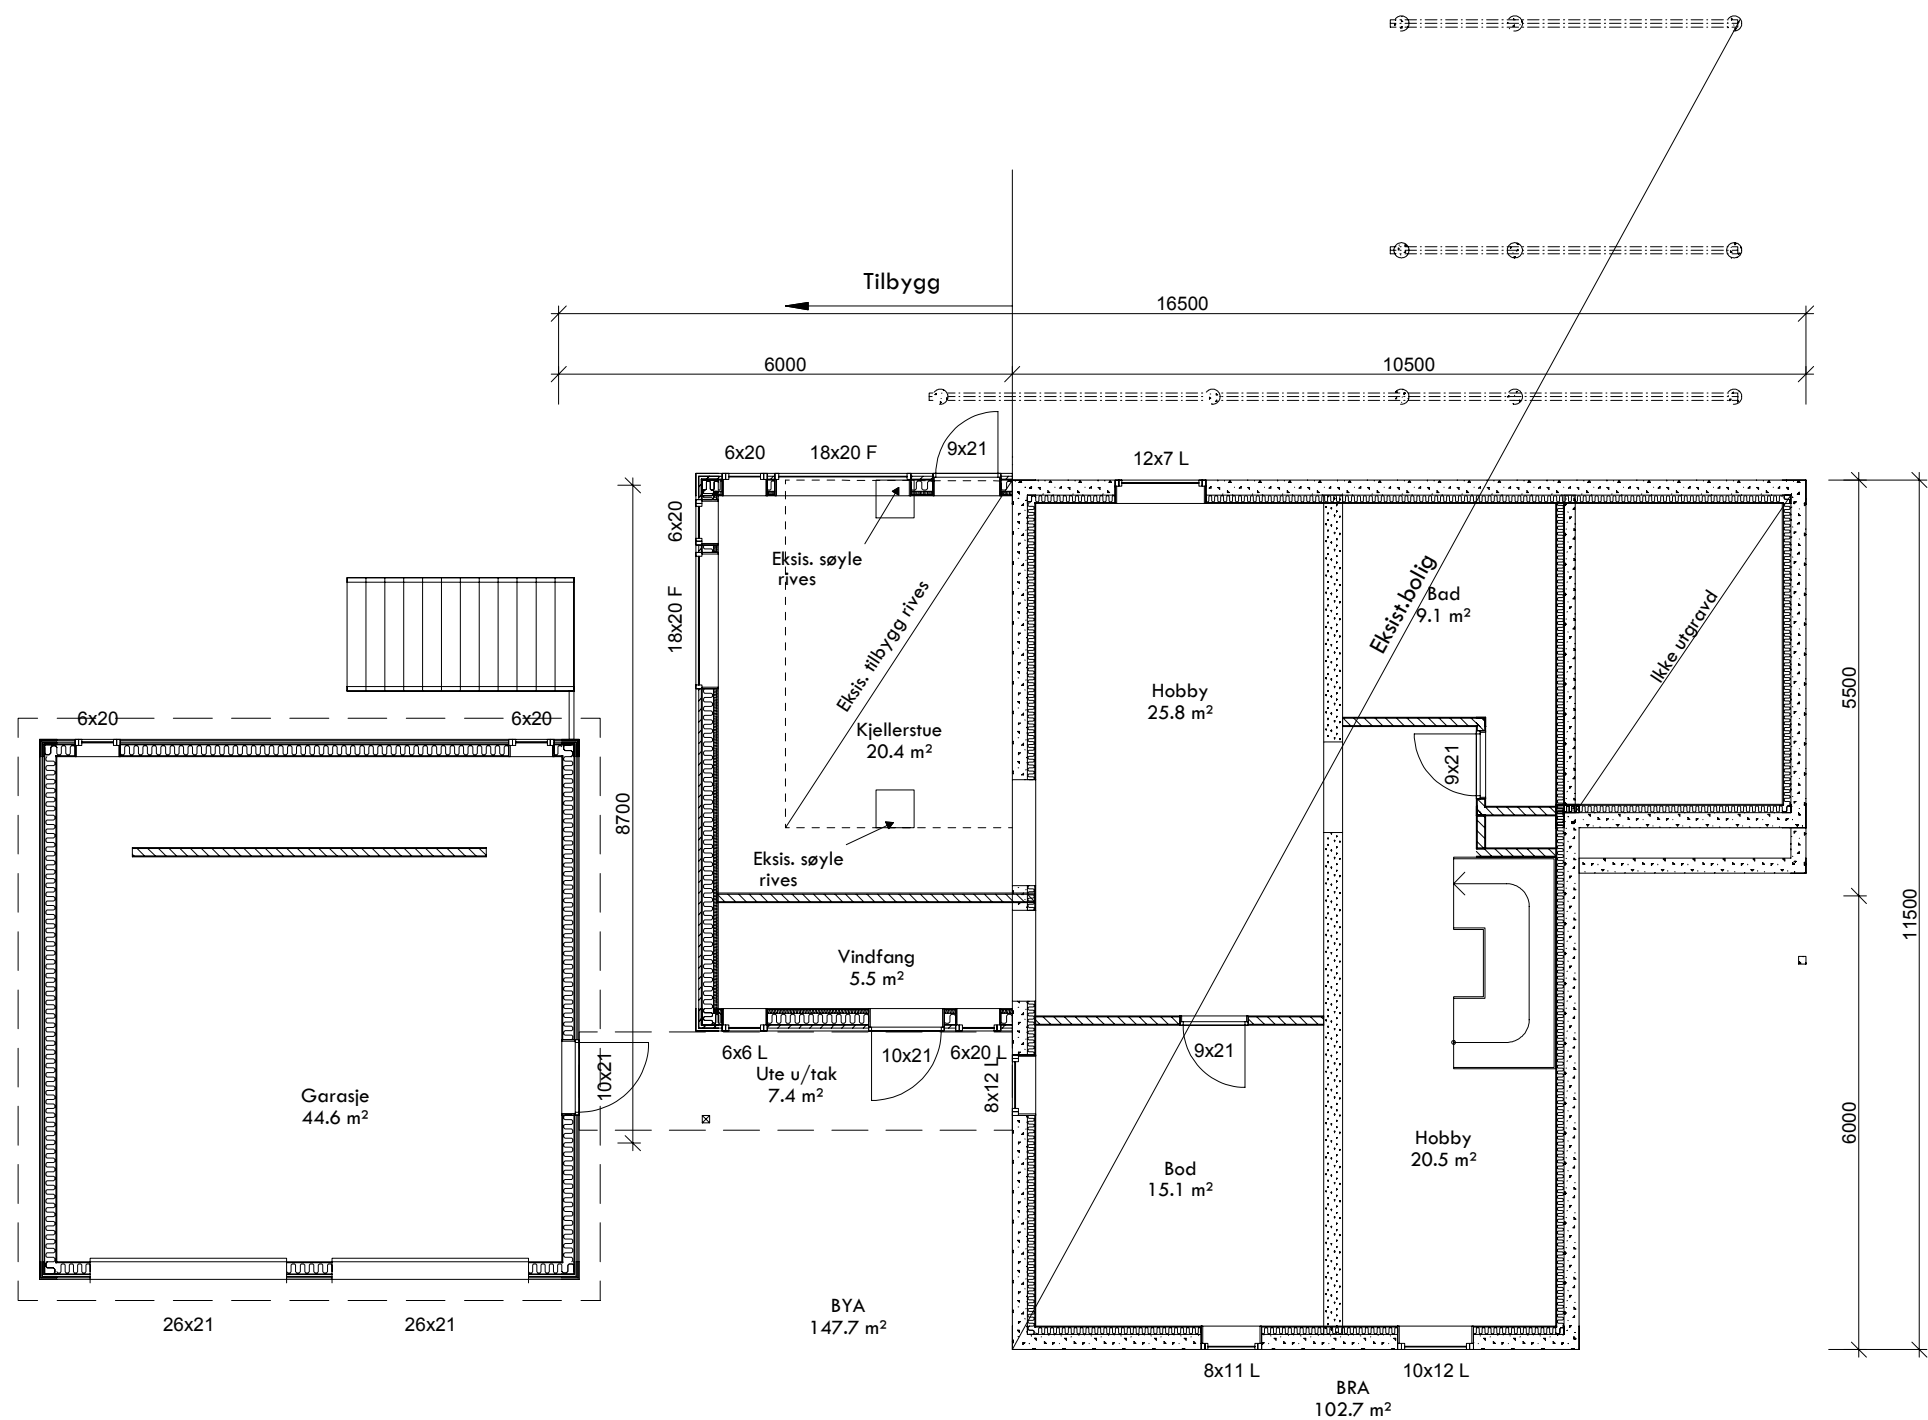

- 3 02.05.2011 Trine Div endringer
2 06.04.2011 Trine Div endringer
1 03.03.2011 Trine Diverse endringer, tilbygg

Tilbygg

Printet: 02.08.2010

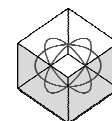

DDS-CAD

Tiltakshaver:

Byggeplass: Hunnsveien

Kommune: Gjøvik

Gnr: 62 Bnr: 272 Mål: 1 : 100

Plan ny 1.etasje, garasje og eksist underetasje

DATA DESIGN SYSTEM®


Dato: 14.04.2011

Tegn: Trine

Prosjekt: Hunnsveien

Tegn.nr: 501

© Tegningen er beskyttet i.h.t. lov om opphavsrett.

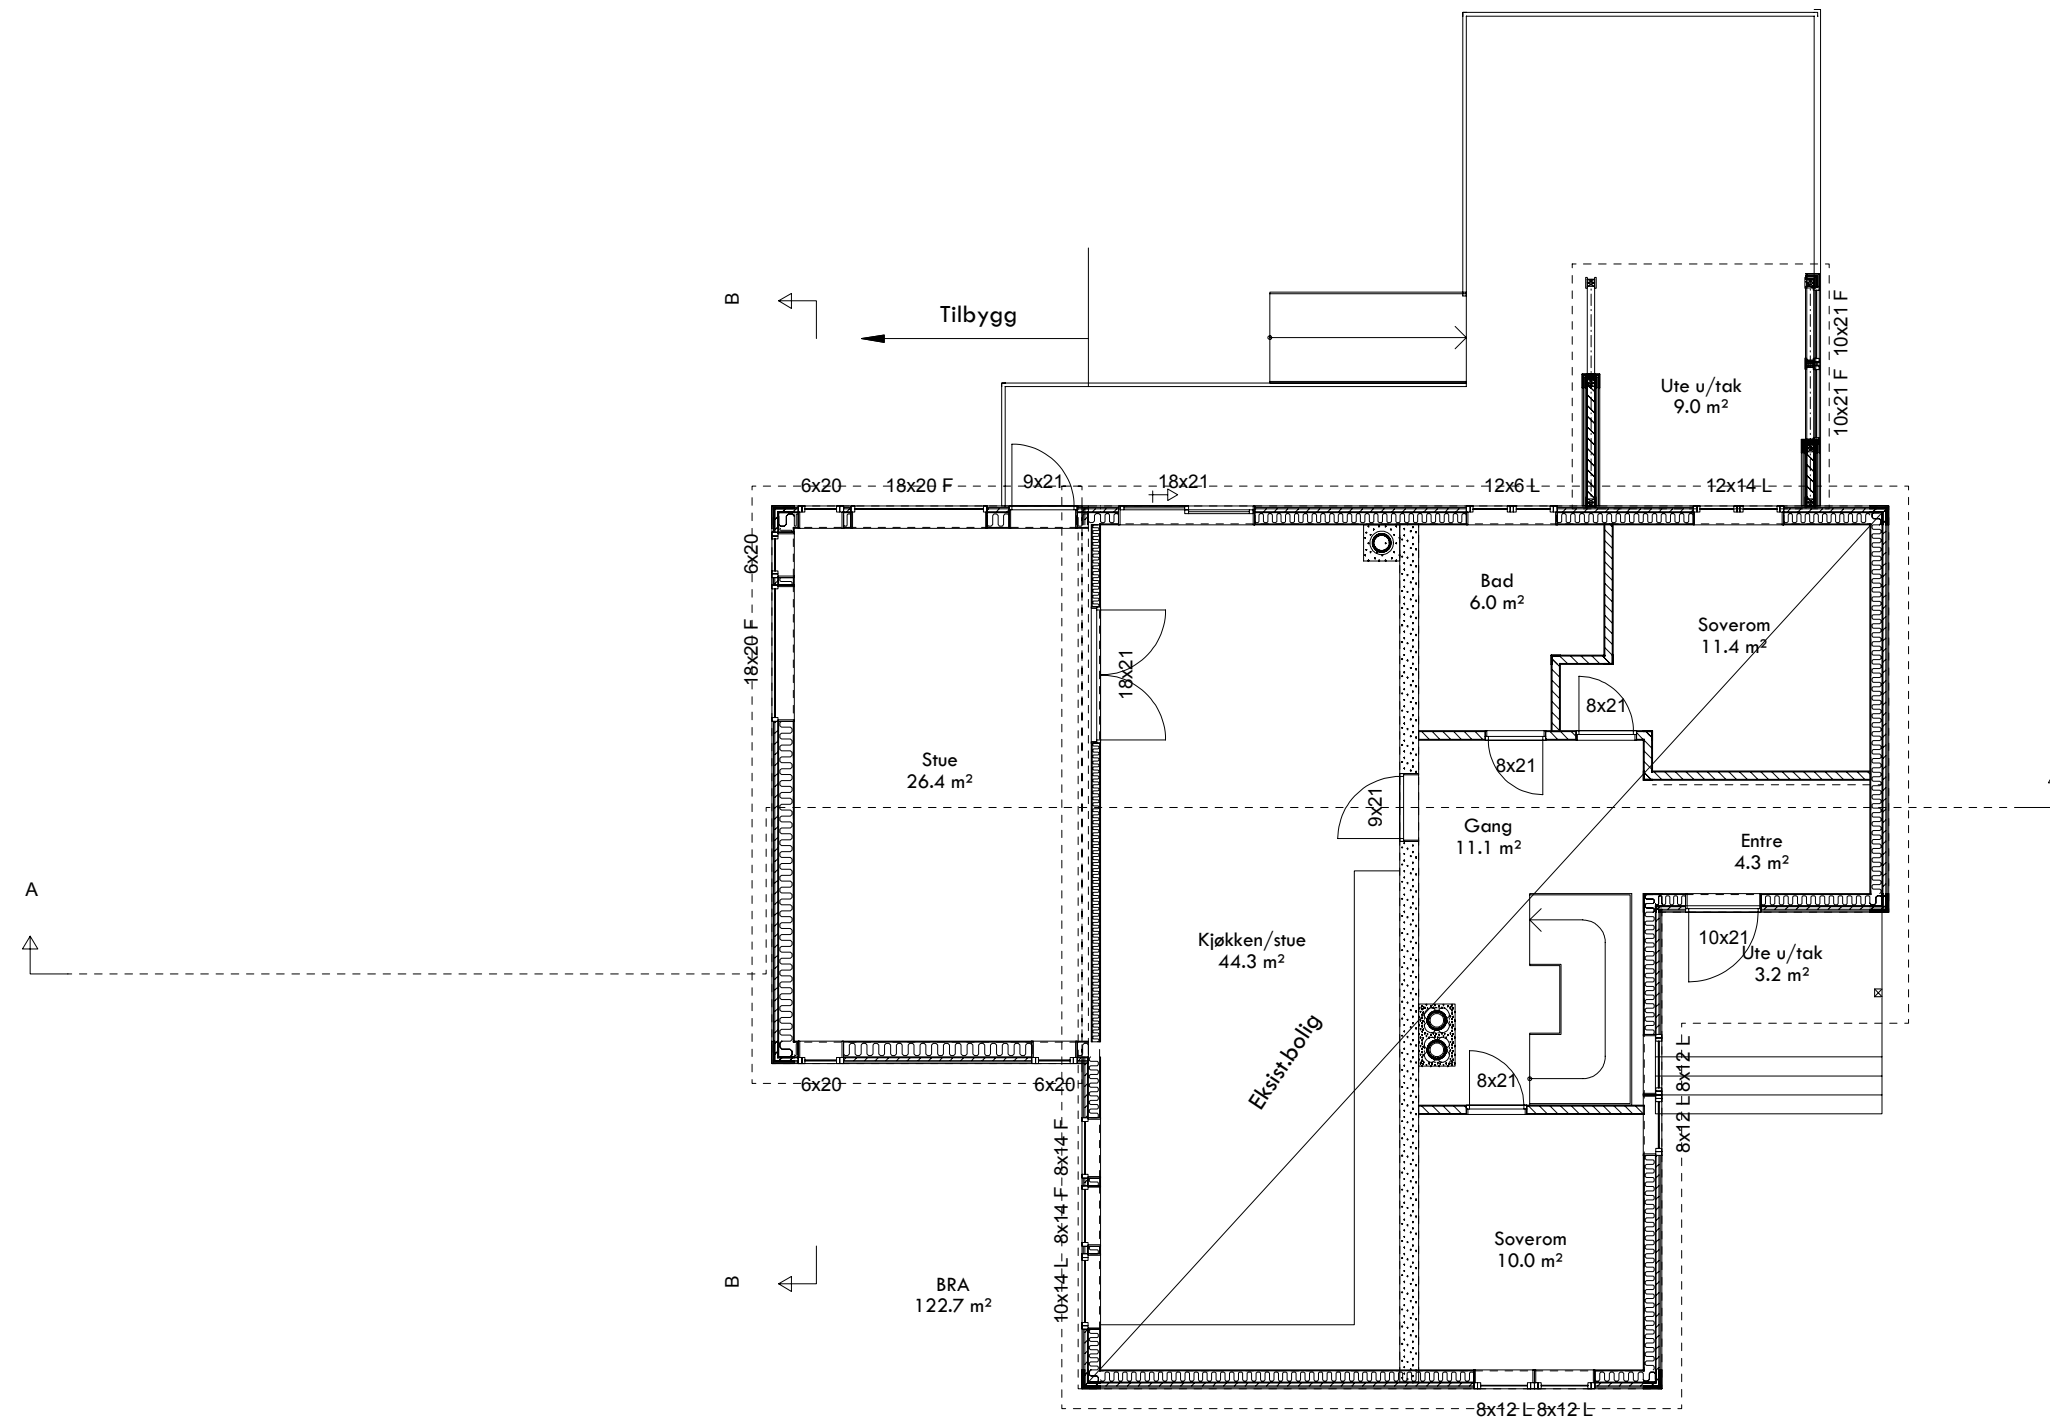


Tilbygg

1 02.05.2011 Trine Div endringer

DATA DESIGN SYSTEM®

Printet: 02.08.2010

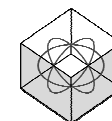

DDS-CAD

Tiltakshaver:

Byggeplass: Hunnsveien

Kommune: Gjøvik

Gnr: 62 Bnr: 272 Mål: 1 : 100

Plan eksist hovedplan



Dato: 14.04.2011

Tegn: Trine

Prosjekt: Hunnsveien

Tegn.nr: 502

© Tegningen er beskyttet i.h.t. lov om opphavsrett.

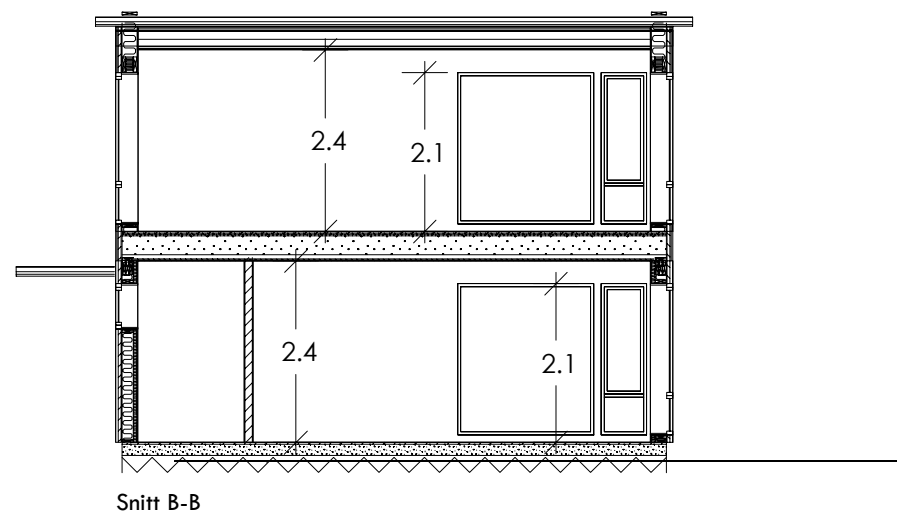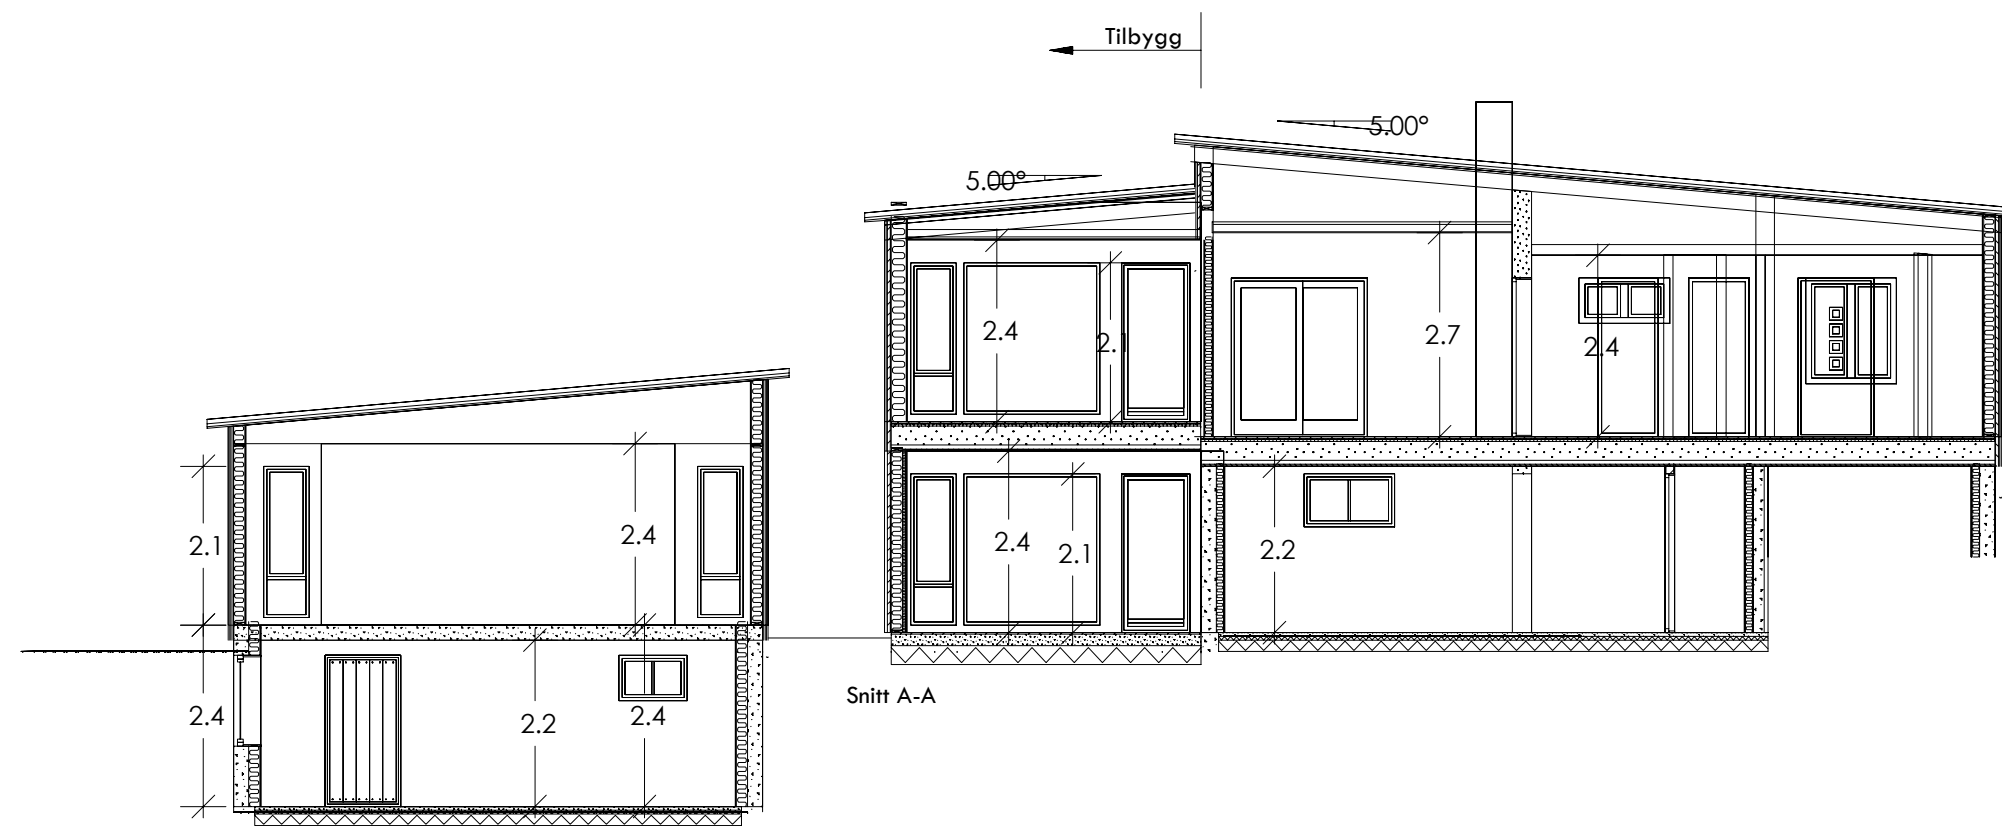


Arealberegninger i hht. NS 3940	Bruksareal BRA i m²			Sum BRA
	Pr etasje	Utvendig bod/garasje	Åpent over- bygg areal og carport	
Kjellerplan	0.0	39.4	0.0	39.4
U. etg. plan	102.7	44.6	7.4	154.7
H. etg. plan	122.7	0.0	12.2	134.9
SUM :	225.4	84.0	19.6	329.0
BYA :	147.7	49.0	0.0	196.7

+2 stk parkering =30kvm

Tilbygg

1 02.05.2011 Trine Div endringer

DATA DESIGN SYSTEM®

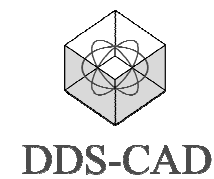

DDS-CAD

Tiltakshaver:

Byggeplass: Hunnsveien

Kommune: Gjøvik

Gnr: 62 Bnr: 272 Mål: 1 : 100

Snitt

Dato: 14.04.2011

Tegn: Trine


Prosjekt: Hunnsveien

Tegn.nr: 503


© Tegningen er beskyttet i.h.t. lov om opphavsrett.


Printet: 09.08.2010

	SITUASJONSKART					
	Eiendom:	Gnr: 67	Bnr: 272	Fnr: 0		Snr: 0
	Adresse:					
Hj.haver/Fester:		Leon Esfahani				
GJØVIK KOMMUNE	Dato: 1/10-2010 Sign:				Målestokk 1:1000	

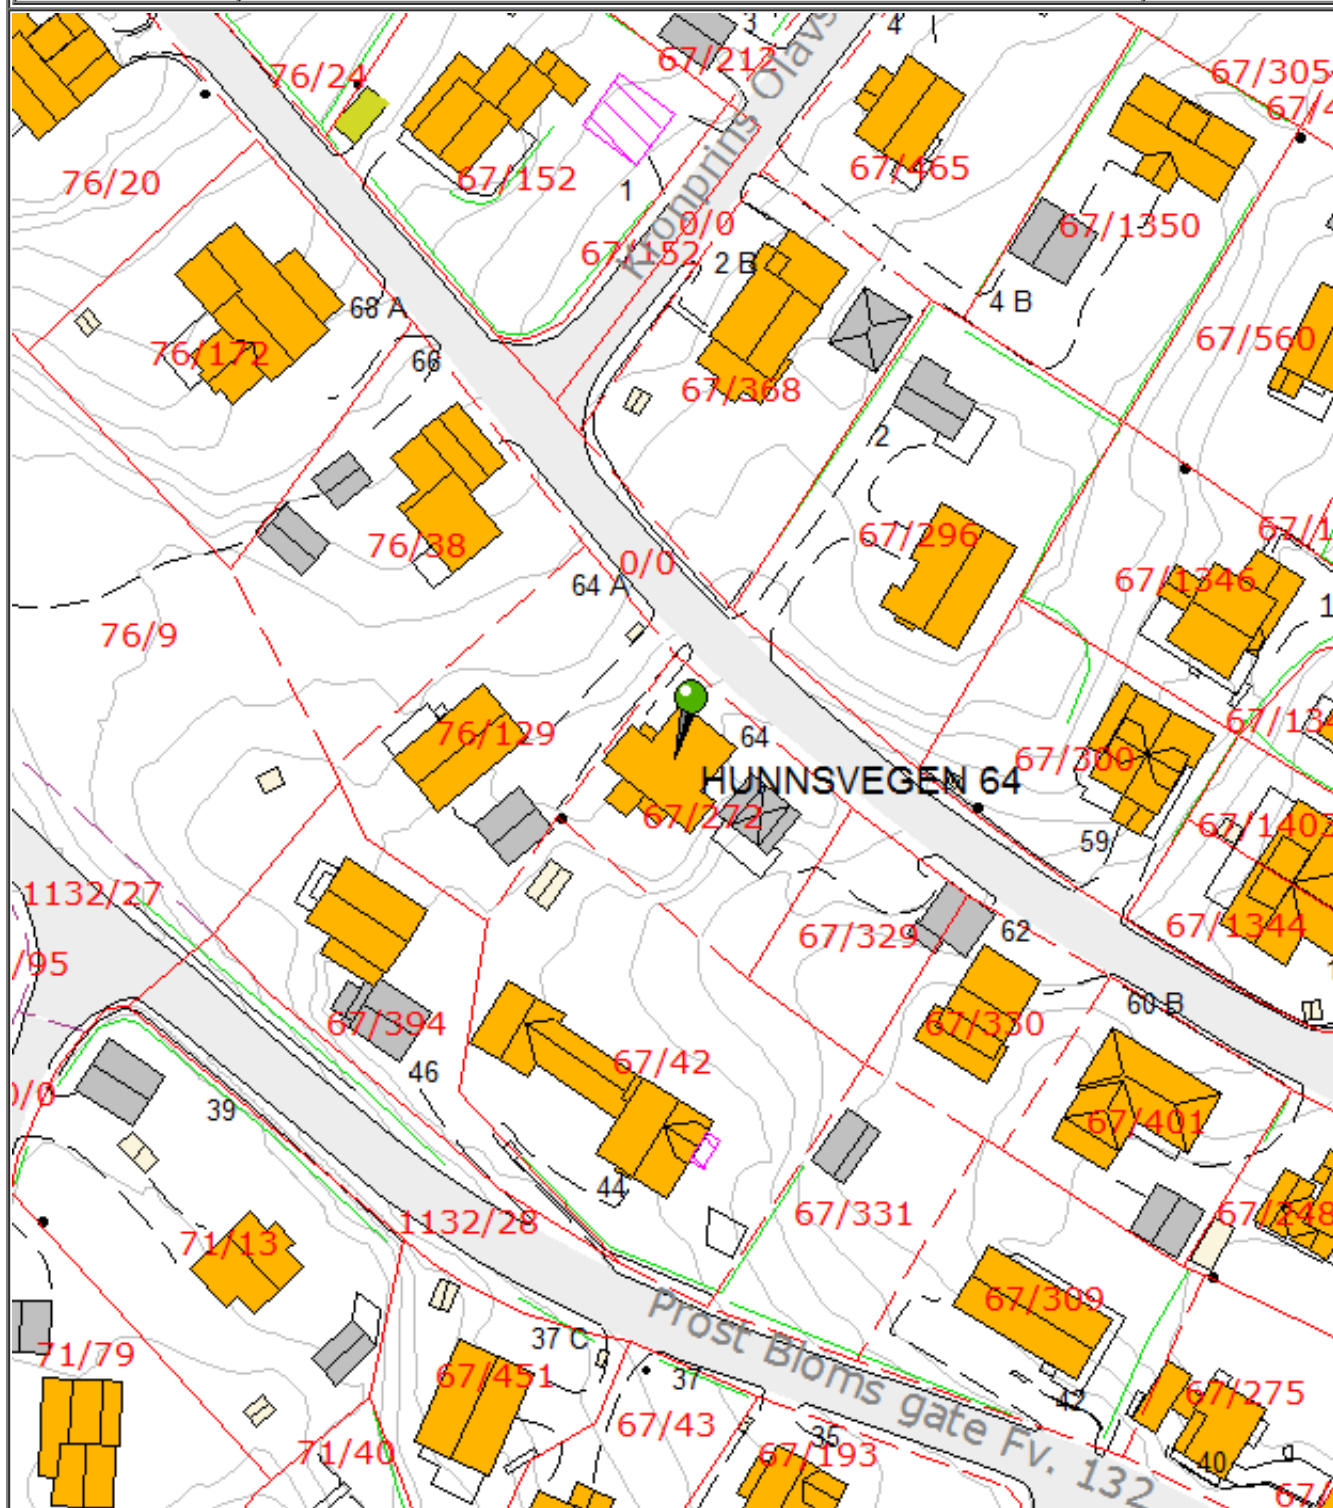

Det tas forbehold om at det kan forekomme feil på kartet, bla. gjelder dette eiendomsgrenser, ledninger / kabler, kummer m.m. som i forbindelse med prosjektering/anleggsarbeid må undersøkes nærmere.

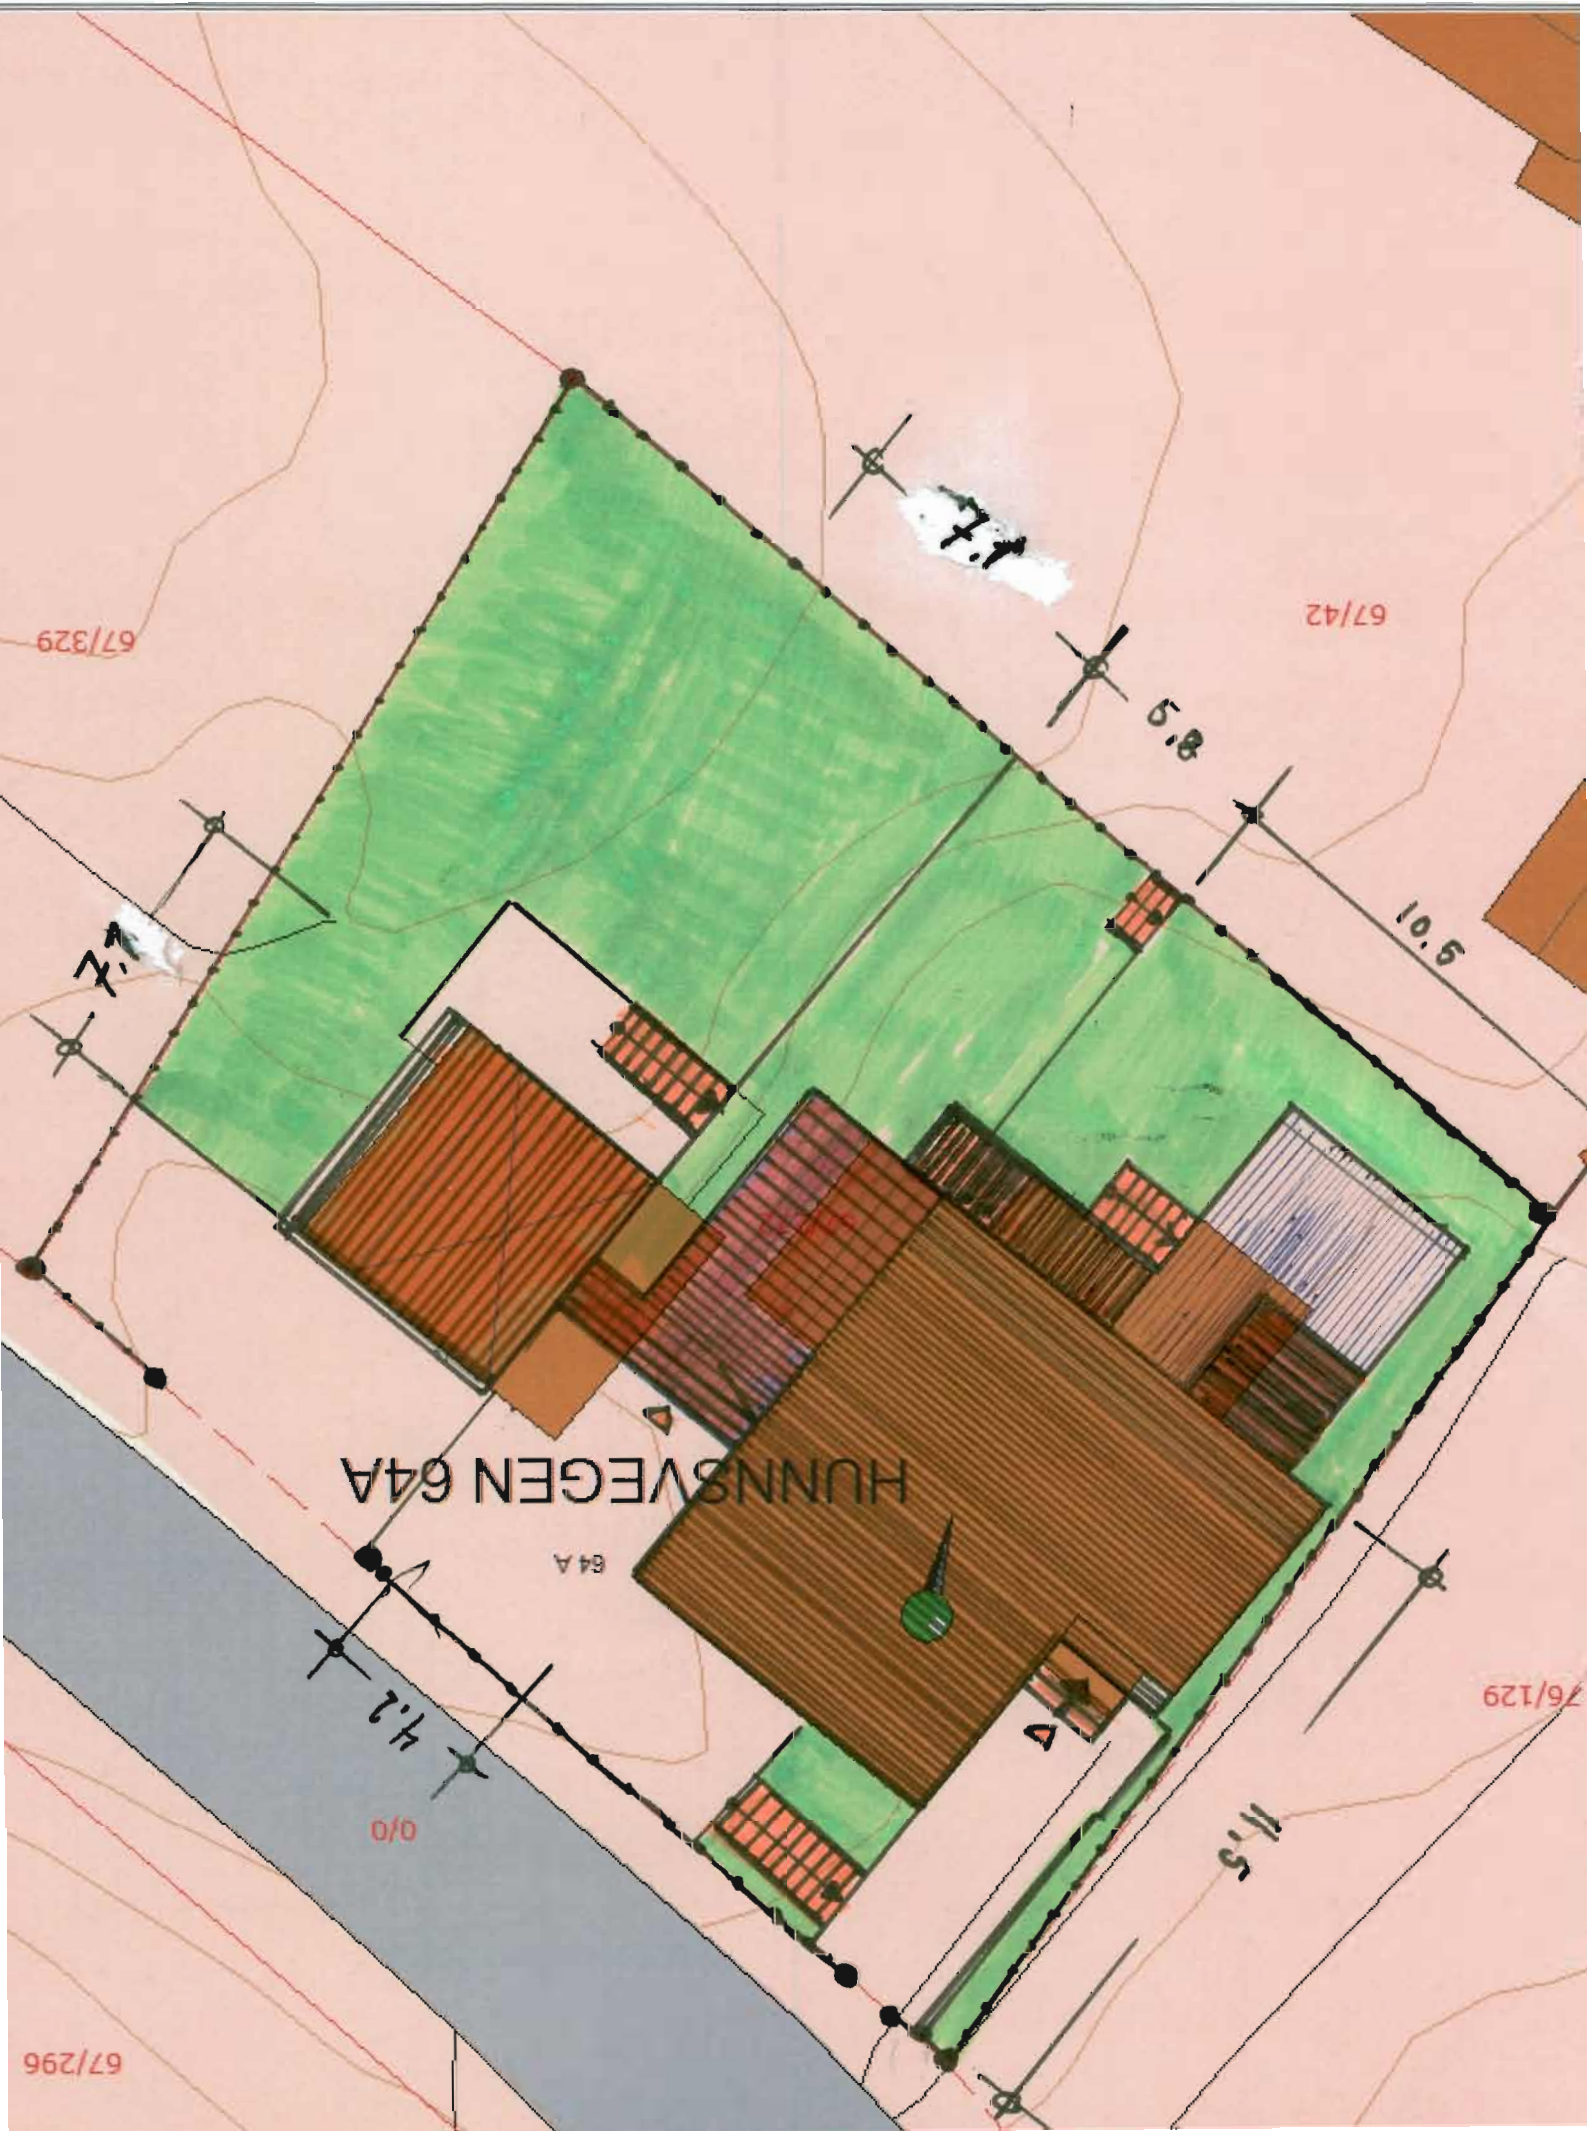

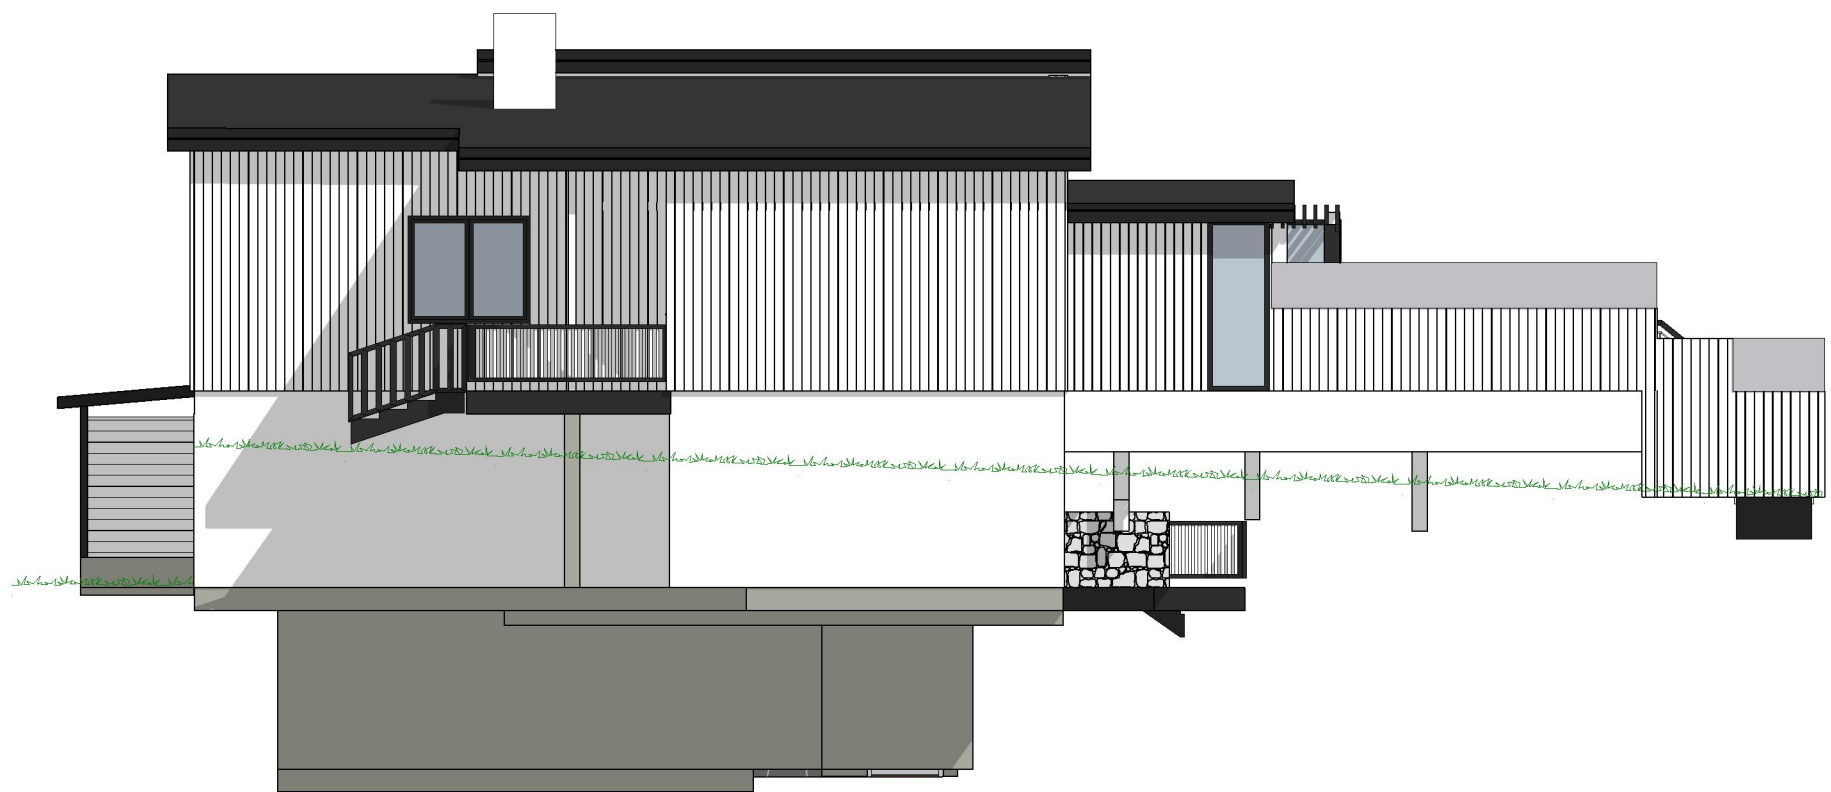


1:100 Fasade Vest




1:100 Fasade Nord

Tittel: Enebolig Hunnsvegen 64 A Gjøvik G.nr 67 B.nr 272 Fasade Nord og Vest	Dato: 04.06.21	
	Tegningsnummer:	Målestokk:
	15	1:100
	Tiltakshaver: Trygg Start Leon Esfahani	
	Tegnet av: 2 Rom og kjøkken AS v/Berit Hagen	

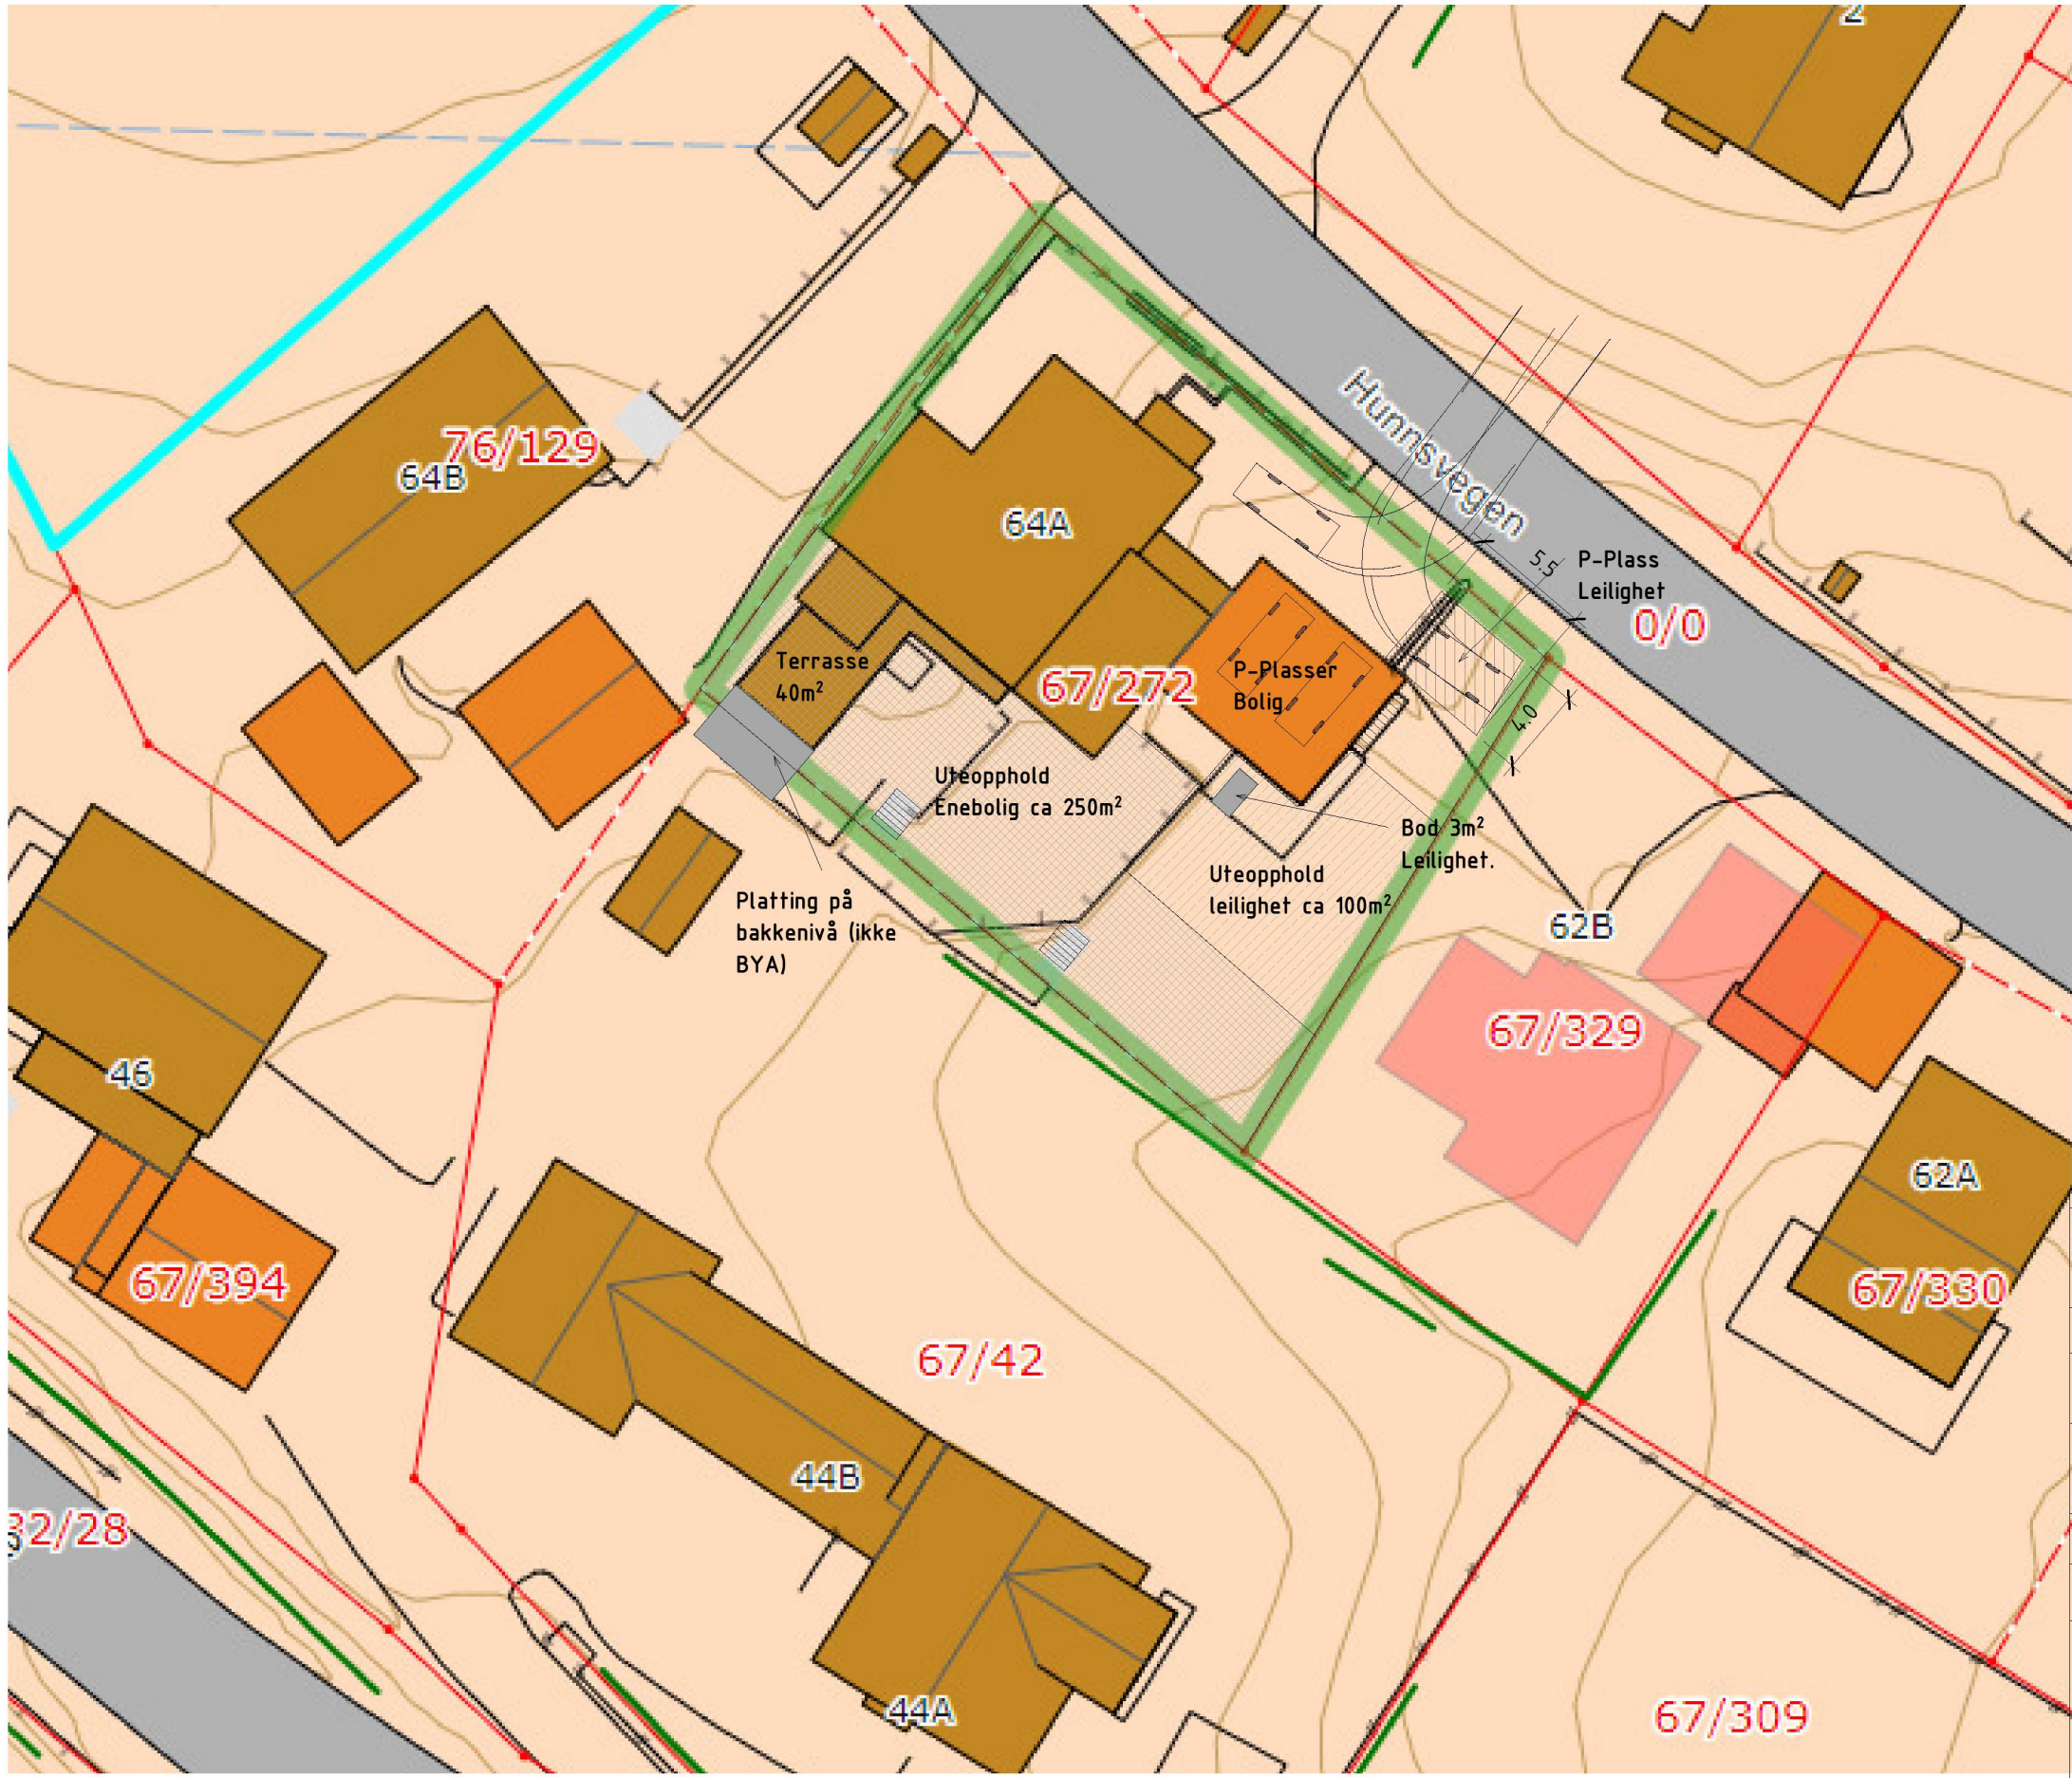

Nr.	Beskrivelse	Dato	Sign.	Kontr.
	Leon Esfahani			
	Hunnsvegen 64A			
	Situasjonsplan Gnr 67 og bnr 272			
SH	13.12.21	Saksnummer:	Tegningsnummer:	Rev. nr:
TM	Målestokk 1 : 300	2021147	A SP 300	




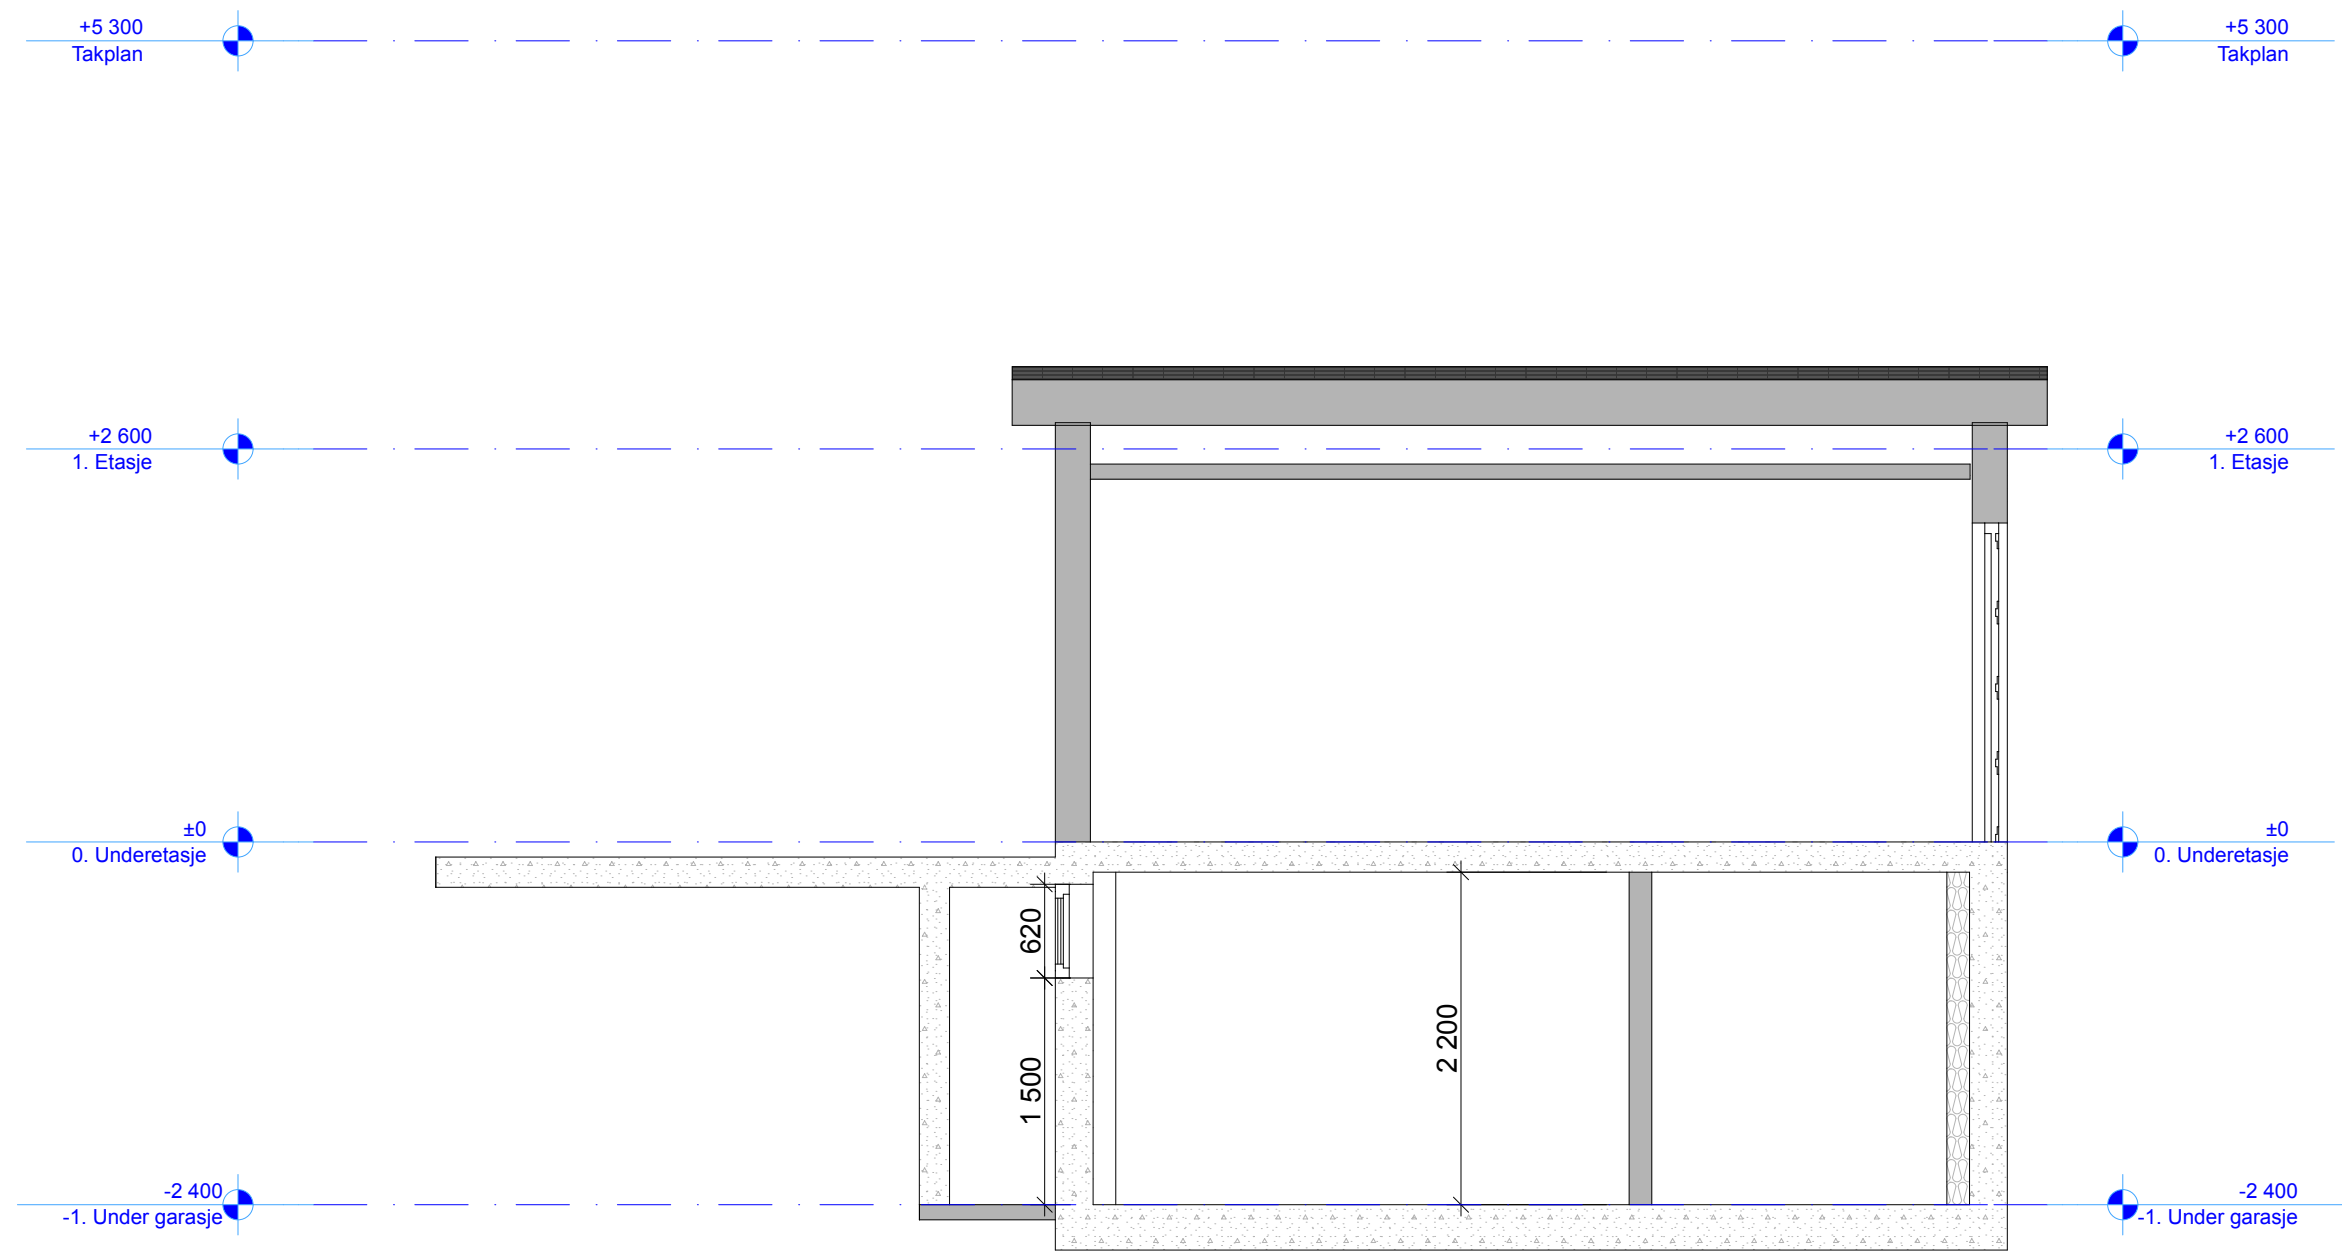

1:50 Snitt A


Tittel: Enebolig Hunnsvegen 64 A Gjøvik G.nr 67 B.nr 272 Snitt A	Dato: 04.06.21	
	Tegningsnummer: 33	Målestokk: 1:50
	Tiltakshaver: Trygg Start Leon Esfahani	
	Tegnet av: 2 Rom og kjøkken AS v/Berit Hagen	

▼ Fasade Sør

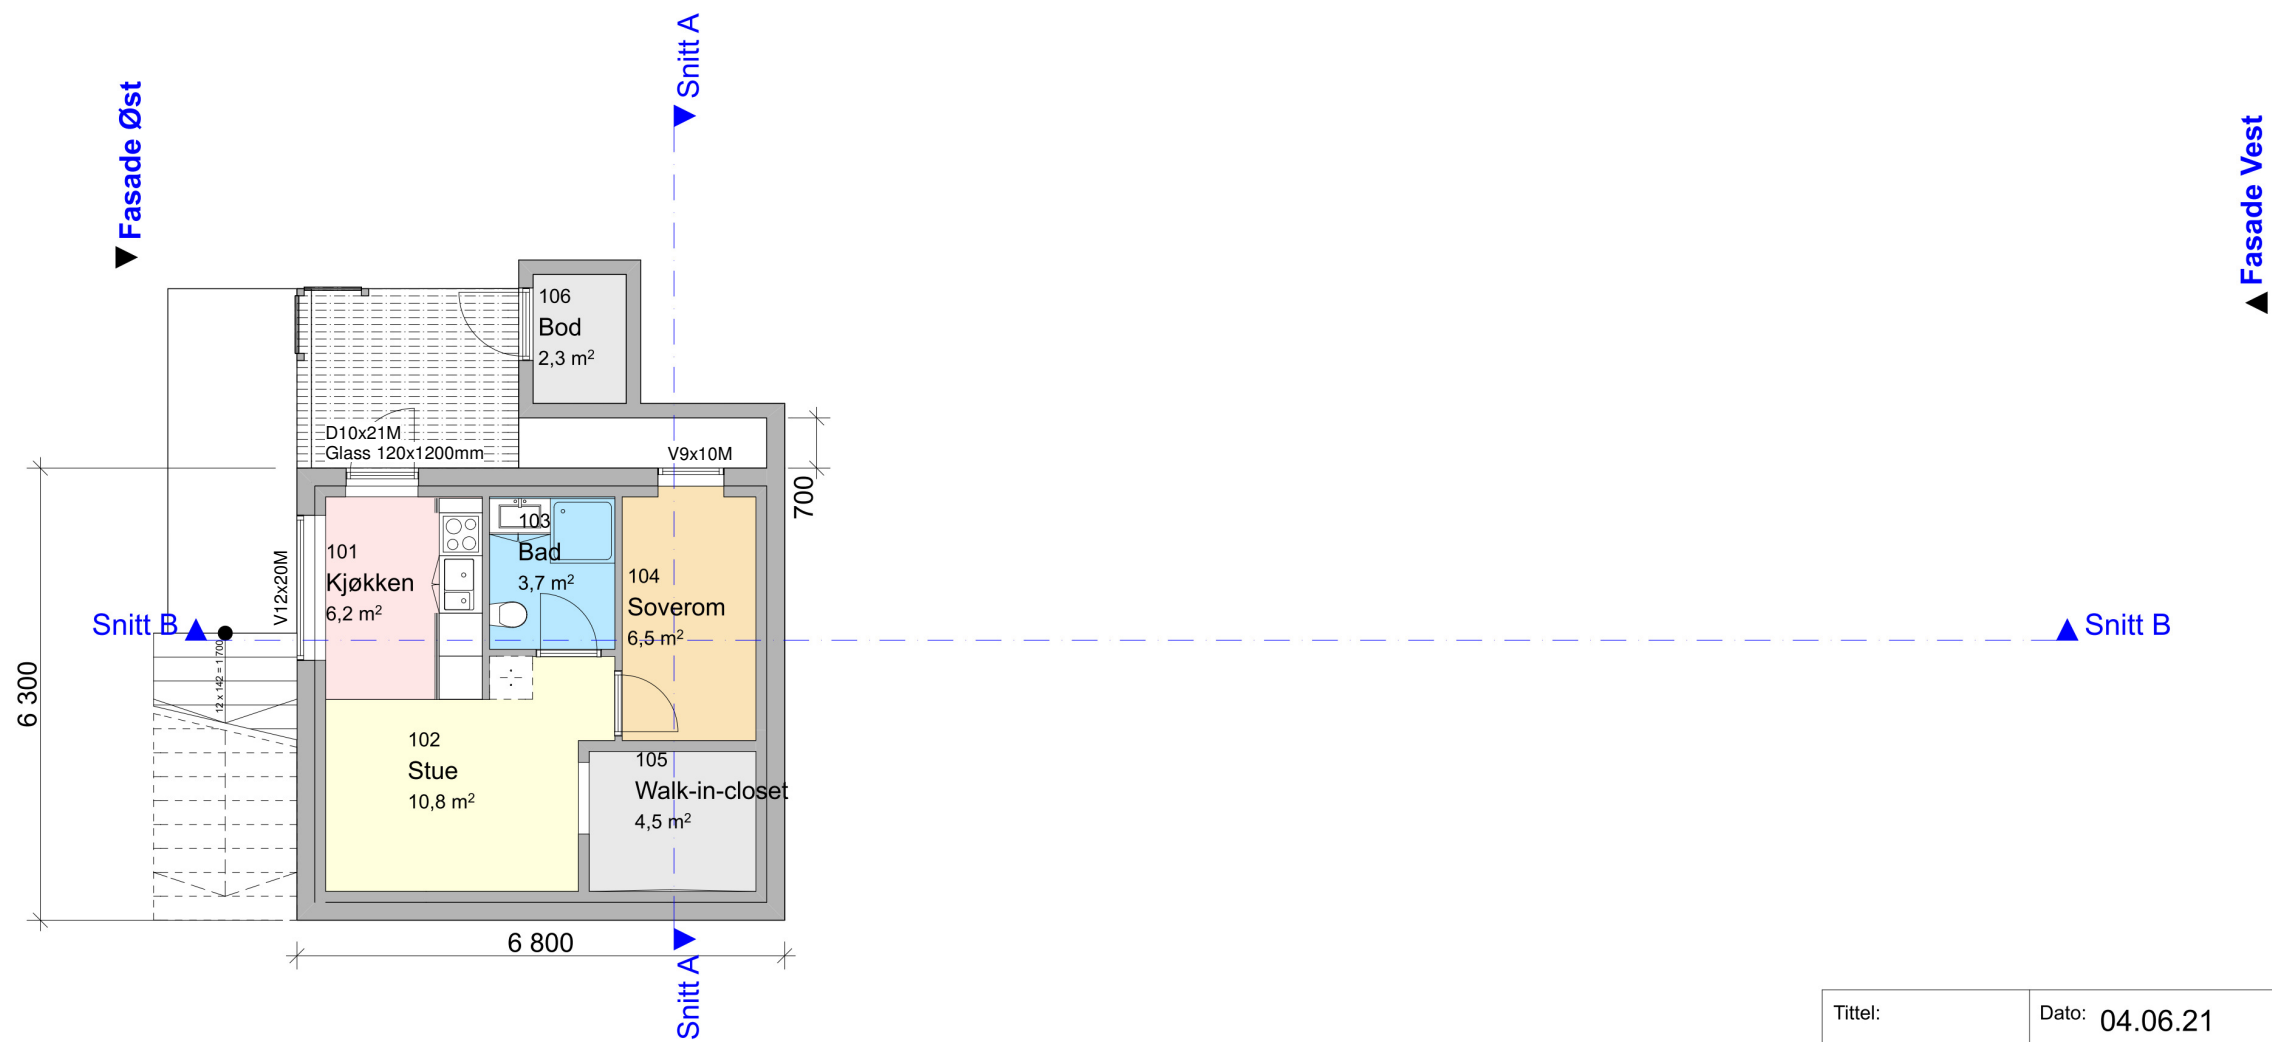


▲ Fasade Nord

Tittel: Enebolig Hunnsvegen 64 A Gjøvik G.nr 67 B.nr 272 -1. Under garasje	Dato: 04.06.21	
	Tegningsnummer: 20	Målestokk: 1:100
	Tiltakshaver: Trygg Start Leon Esfahani	
	Tegnet av: 2 Rom og kjøkken AS v/Berit Hagen	

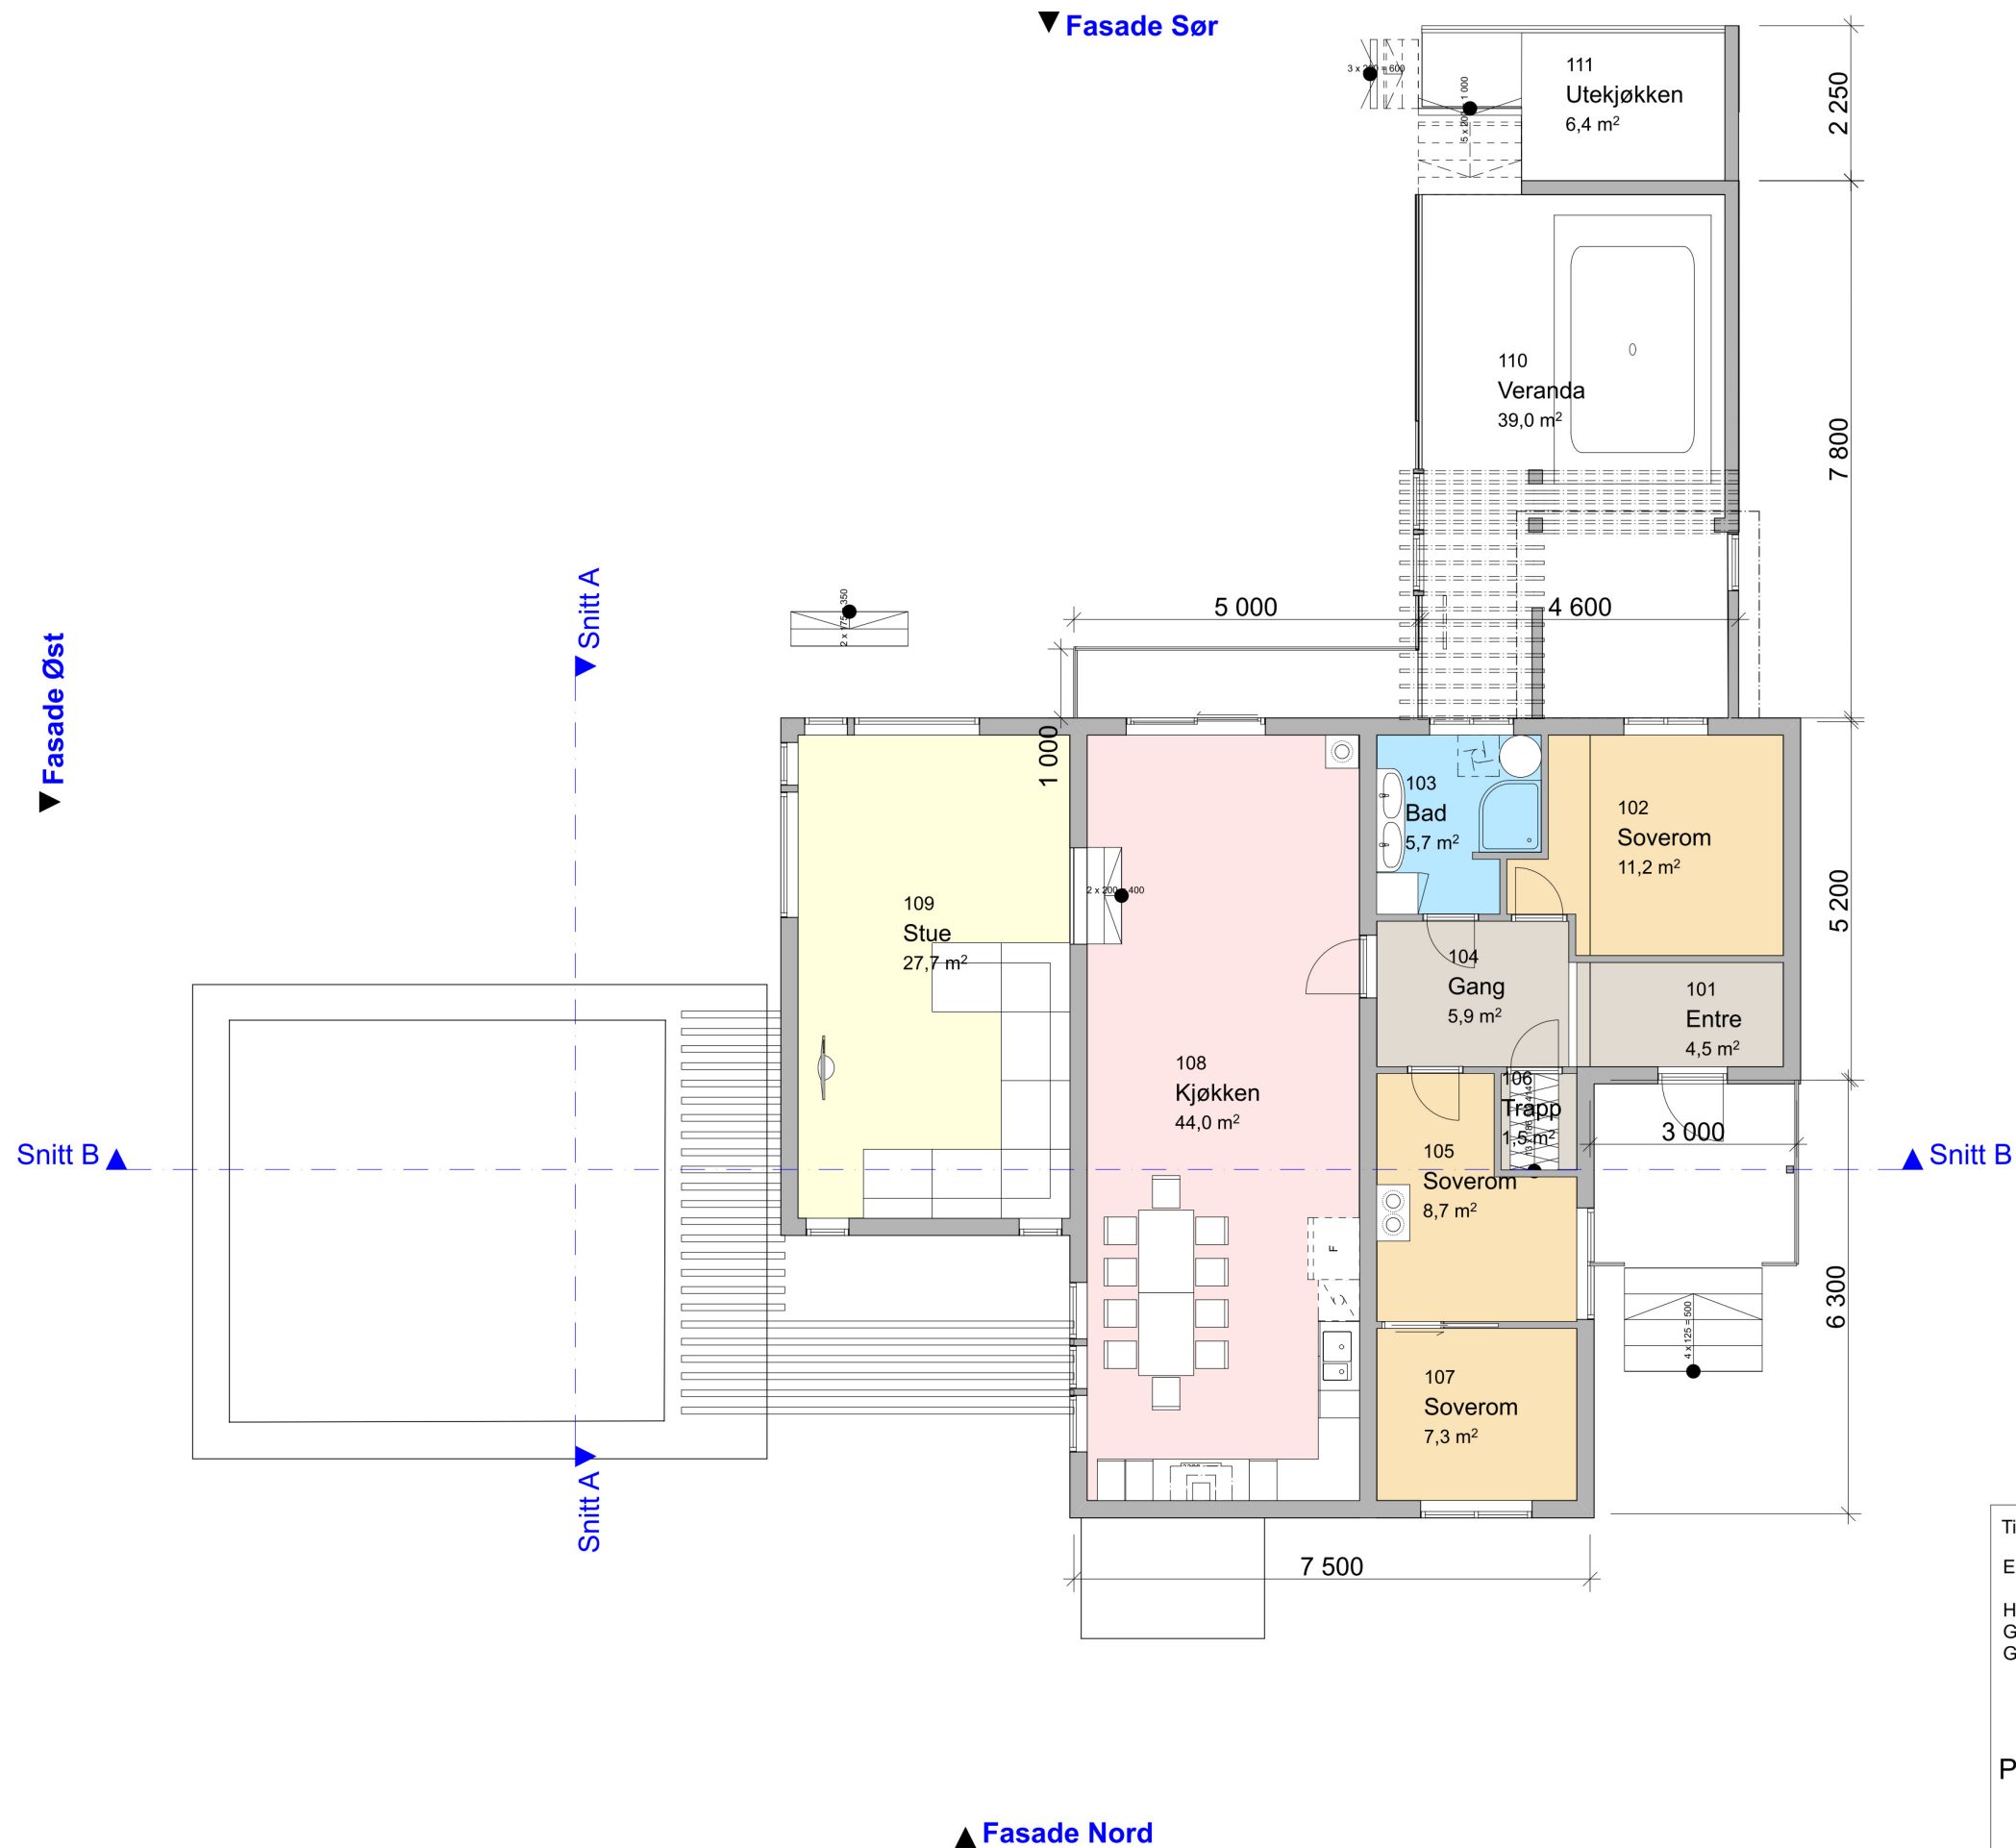


Tittel: Enebolig Hunnsvegen 64 A Gjøvik G.nr 67 B.nr 272 Plan 1. Etasje	Dato: 04.06.21	
	Tegningsnummer: 13	Målestokk: 1:100
	Tiltakshaver: Trygg Start Leon Esfahani	
	Tegnet av: 2 Rom og kjøkken AS v/Berit Hagen	

▼ Fasade Sør

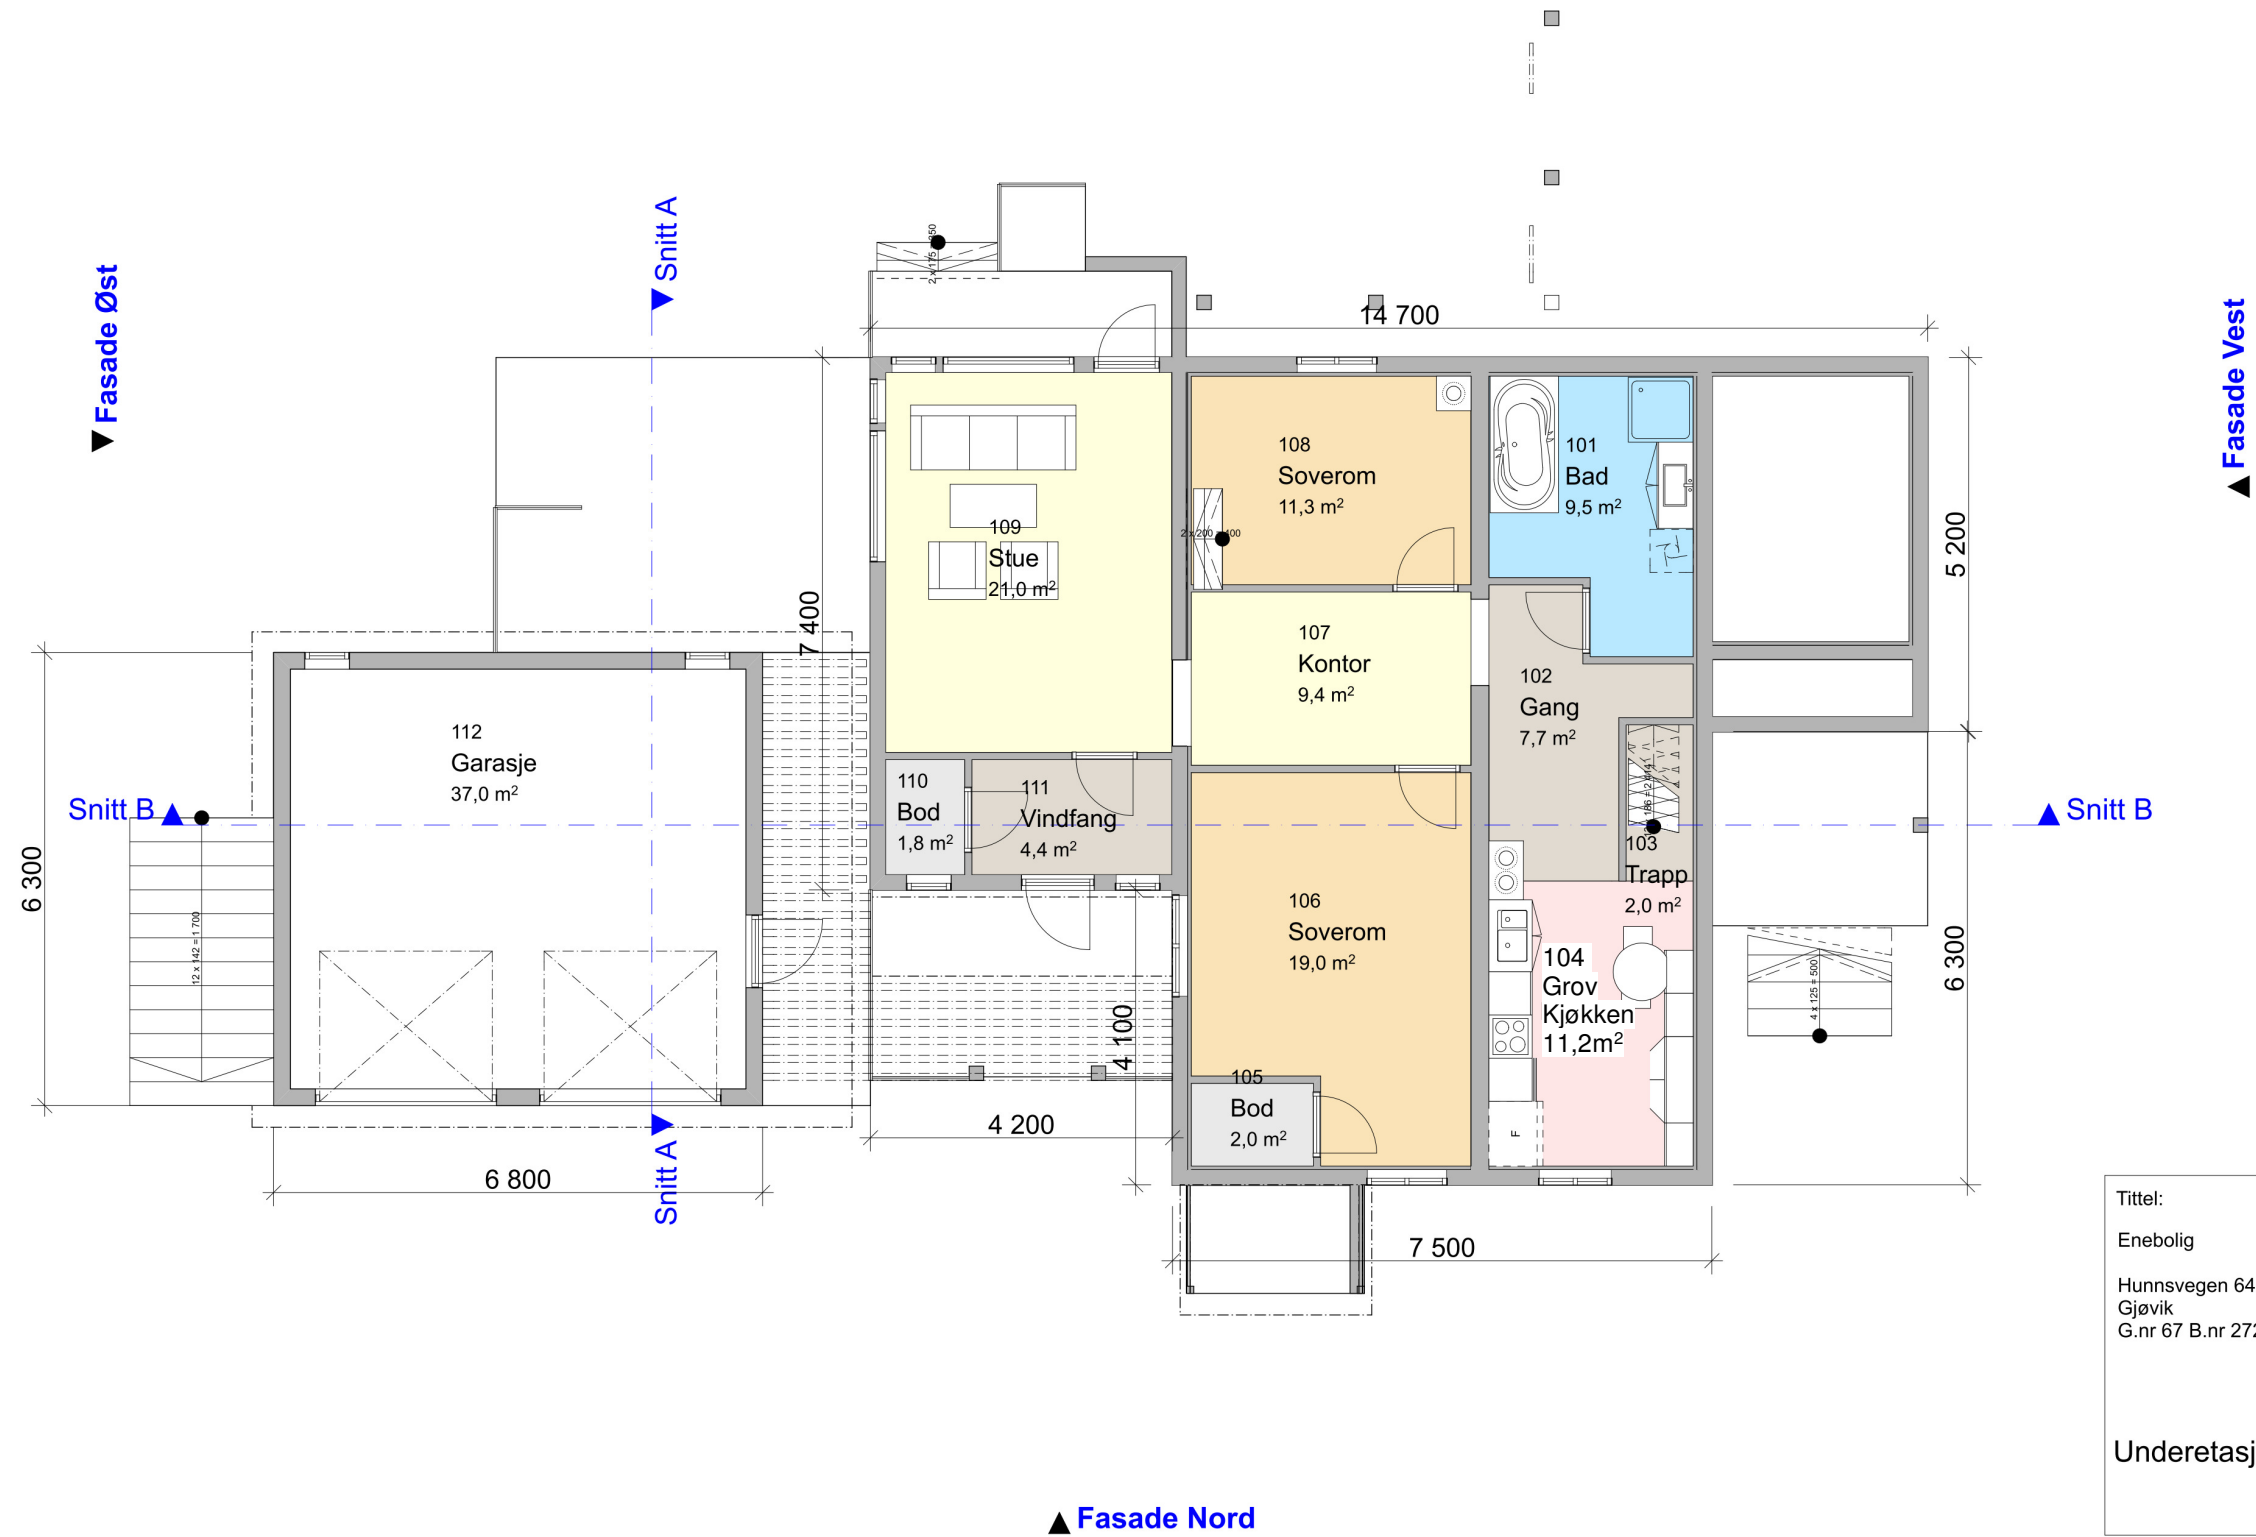

Tittel: Enebolig Hunnsvegen 64 A Gjøvik G.nr 67 B.nr 272 Underetasje	Dato: 04.06.21	
	Tegningsnummer: 12	Målestokk: 1:100
	Tiltakshaver: Trygg Start Leon Esfahani	
	Tegnet av: 2 Rom og kjøkken AS v/Berit Hagen	

	SITUASJONSKART					
	Eiendom:	Gnr: 67	Bnr: 272	Fnr: 0		Snr: 0
	Adresse: Hunnsvegren 64A, 2819 Gjøvik					
Hj.haver/Fester:						
GJØVIK KOMMUNE	Dato: 26/9-2025 Sign:				Målestokk 1:1000	

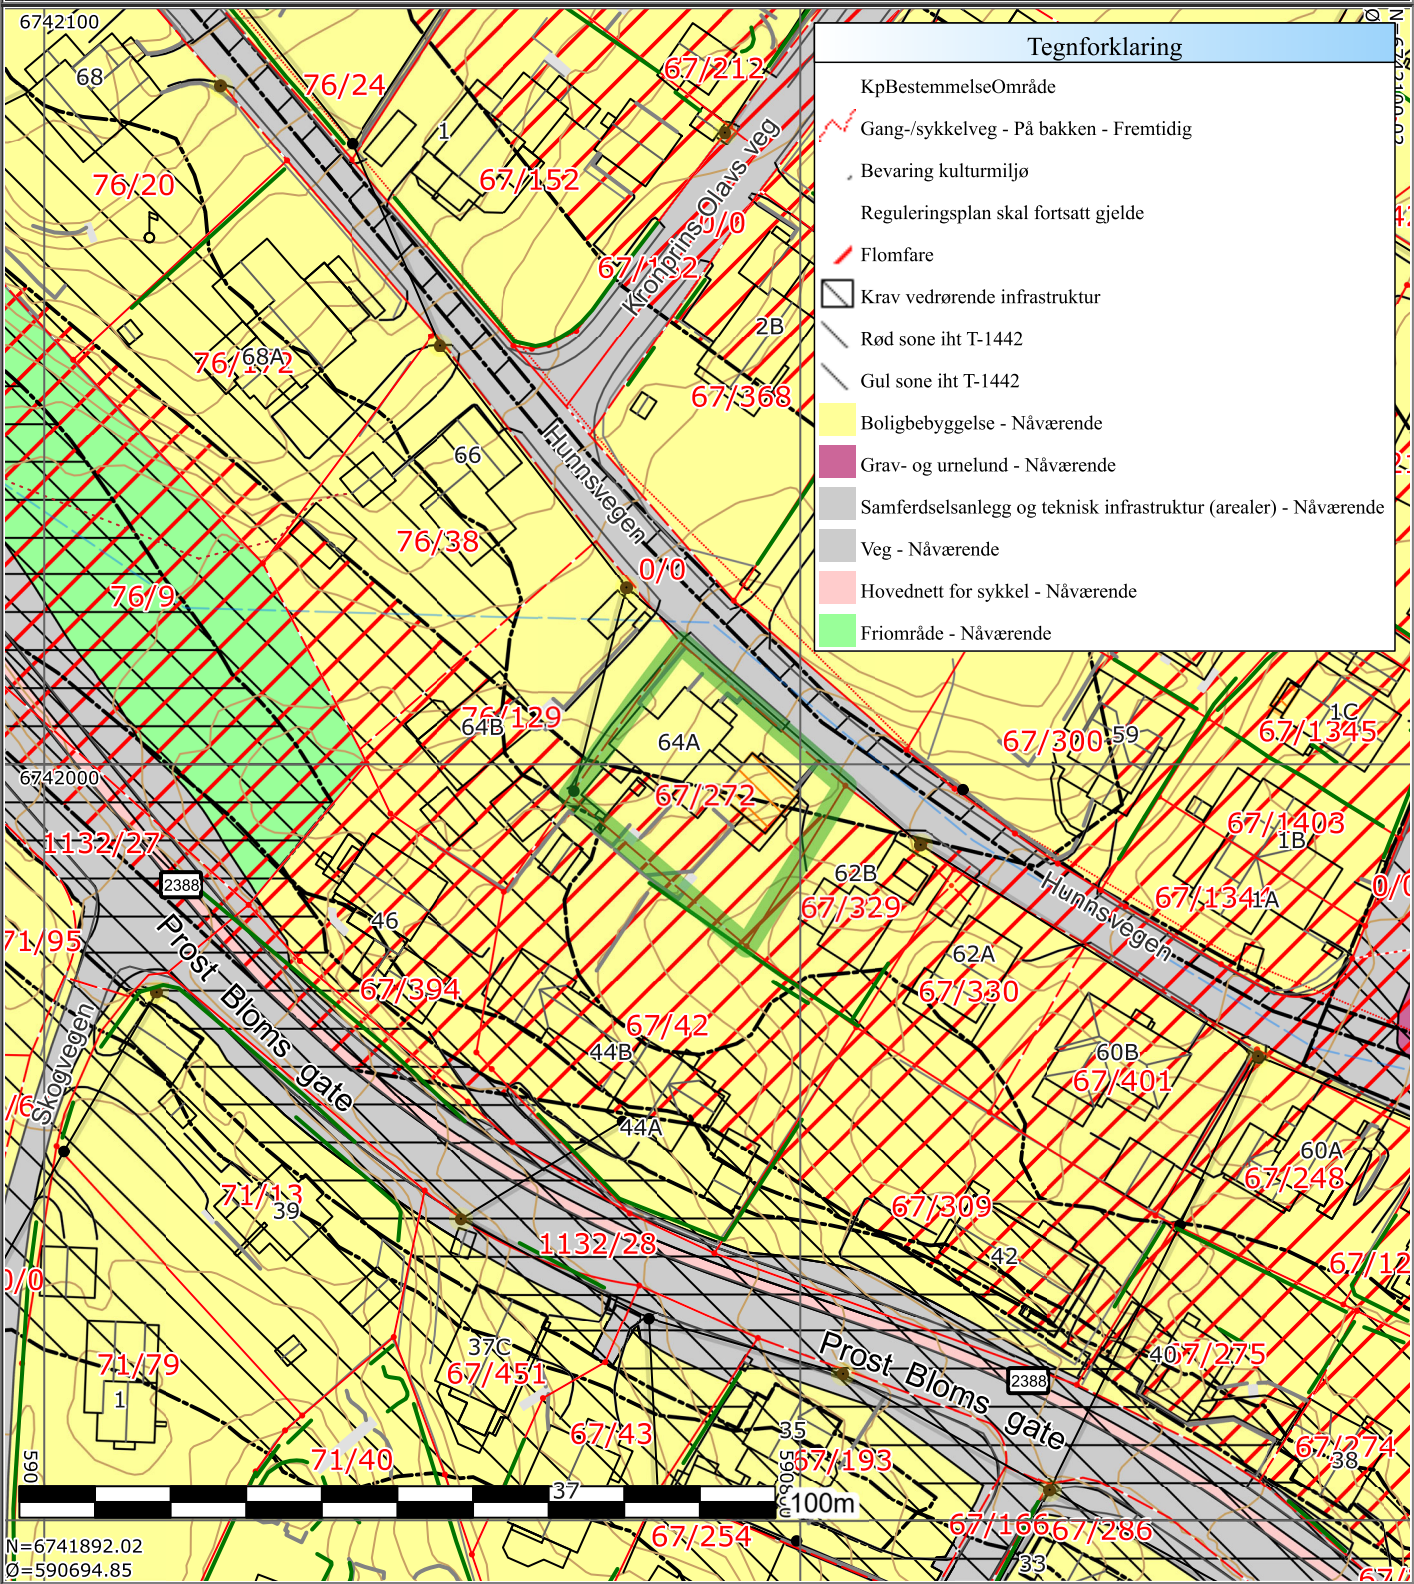

Det tas forbehold om at det kan forekomme feil på kartet, bla. gjelder dette eiendomsgrenser, ledninger/kabler, kummer m.m. som i forbindelse med prosjektering/anleggsarbeid må undersøkes nærmere.

GJØVIK KOMMUNE

Gjøvik Brannvesen Forebyggende avdeling

Trygg Start As

Postboks 6 Slemdal

0710 Oslo

Adresse: Hunnsvegen 64 A
Eiendom: 67 / 272 / 0 / 0
Antall røykløp: 1
Antall ildsted: 2
Antall avvik: 0

Dato: 30.09.2025
Saksreferanse: 2018/31377
(bes oppgitt ved svar)
Vår referanse: Armin Gujic
Avtale nr: 4296

TILSYNSRAPPORT

Etter avtale ble det ført tilsyn med deres eiendom i henhold til brann-og eksplosjonsvernloven §11, med tilhørende forskrift om brannforebygging § 17.

Det er ikke tilsynets ansvar å avdekke alle feil/mangler. Det er eiers og brukers ansvar å dokumentere at alle forhold knyttet til brannvernet er i orden.

Registrerte enheter/tilsyn:

Enhet	Tilsyndato	Status tilsyn	Hyppighet	Ant.røykløp
Hunnsvegen 64 A (H - 1 - 1) Enebolig	18.04.2018	Utført	Hvert 4.år	1

Registrerte anmerkninger:

Kommentar

Slukkeutstyr: 10 års service eller anskaffe nytt.

Det anbefales at det anskaffes og monteres en gassvarsler, med tanke på at du har gassfyrte komfyr.

Gammelt røykrørshull i underetasjen må mures igjen med tegl.

Gjelder

Enhet Hunnsvegen 64 A (H-1-1)

Enhet Hunnsvegen 64 A (H-1-1)

Røykløp

Feiermester/Feiersvenn

Delegert sak 26/2023

Øst-Tek Østlandske Byggeteknikk AS
Kallerudlia 3
2816 GJØVIK

Deres ref.:

Vår ref.:
21/8563 - 7 / AEYEL

Vedtaksdato:
09.01.2023

67/272 - Hunnsvegen 64A, GJØVIK - Vedtak om midlertidig brukstillatelse for etablert sekundærleilighet og bruksendret enebolig

Adresse	Gårdsnr.	Bruksnr.	Festenr.	Seksjonsnr.
Hunnsvegen 64A	67	272		
Ansvarlig søker:	Tiltakshaver			
Øst-Tek Østlandske Byggeteknikk AS Kallerudlia 3 2816 GJØVIK	Trygg Start AS Postboks 486 2803 GJØVIK			

Vedtak

Kommunen gir midlertidig brukstillatelse for bruksendret enebolig (155668342) og etablert sekundærleilighet (300328534-1) i tråd med søknad mottatt 23.12.2022, jf. plan- og bygningsloven § 21-10 tredje ledd.

Gjenstående arbeid

I følge søknaden er det registrert mindre vesentlige mangler. Gjenstående arbeid må være fullført innen 01.05.2023.

Dersom gjenstående arbeider ikke blir utført innen fristen, skal kommunen gi pålegg om ferdigstilling. Dette gjennomføres ved sanksjoner, jf. plan- og bygningsloven § 21-10 tredje ledd siste punktum.


Ny sluttkontroll skal utføres, og sluttdokumentasjon og søknad om ferdigattest skal sendes inn til kommunen før det kan gis ferdigattest.

Opplysninger i byggesaken

Tillatelse ble gitt 06.07.2022, administrativt vedtaksnummer 496/2022.

Du kan klage på vedtaket

Frist for å klage på vedtaket er tre uker. Skriftlig og begrunnet klage sender du til: Gjøvik kommune v/byggesaksseksjonen, postboks 630, 2810 Gjøvik eller e-post postmottak@gjovik.kommune.no.

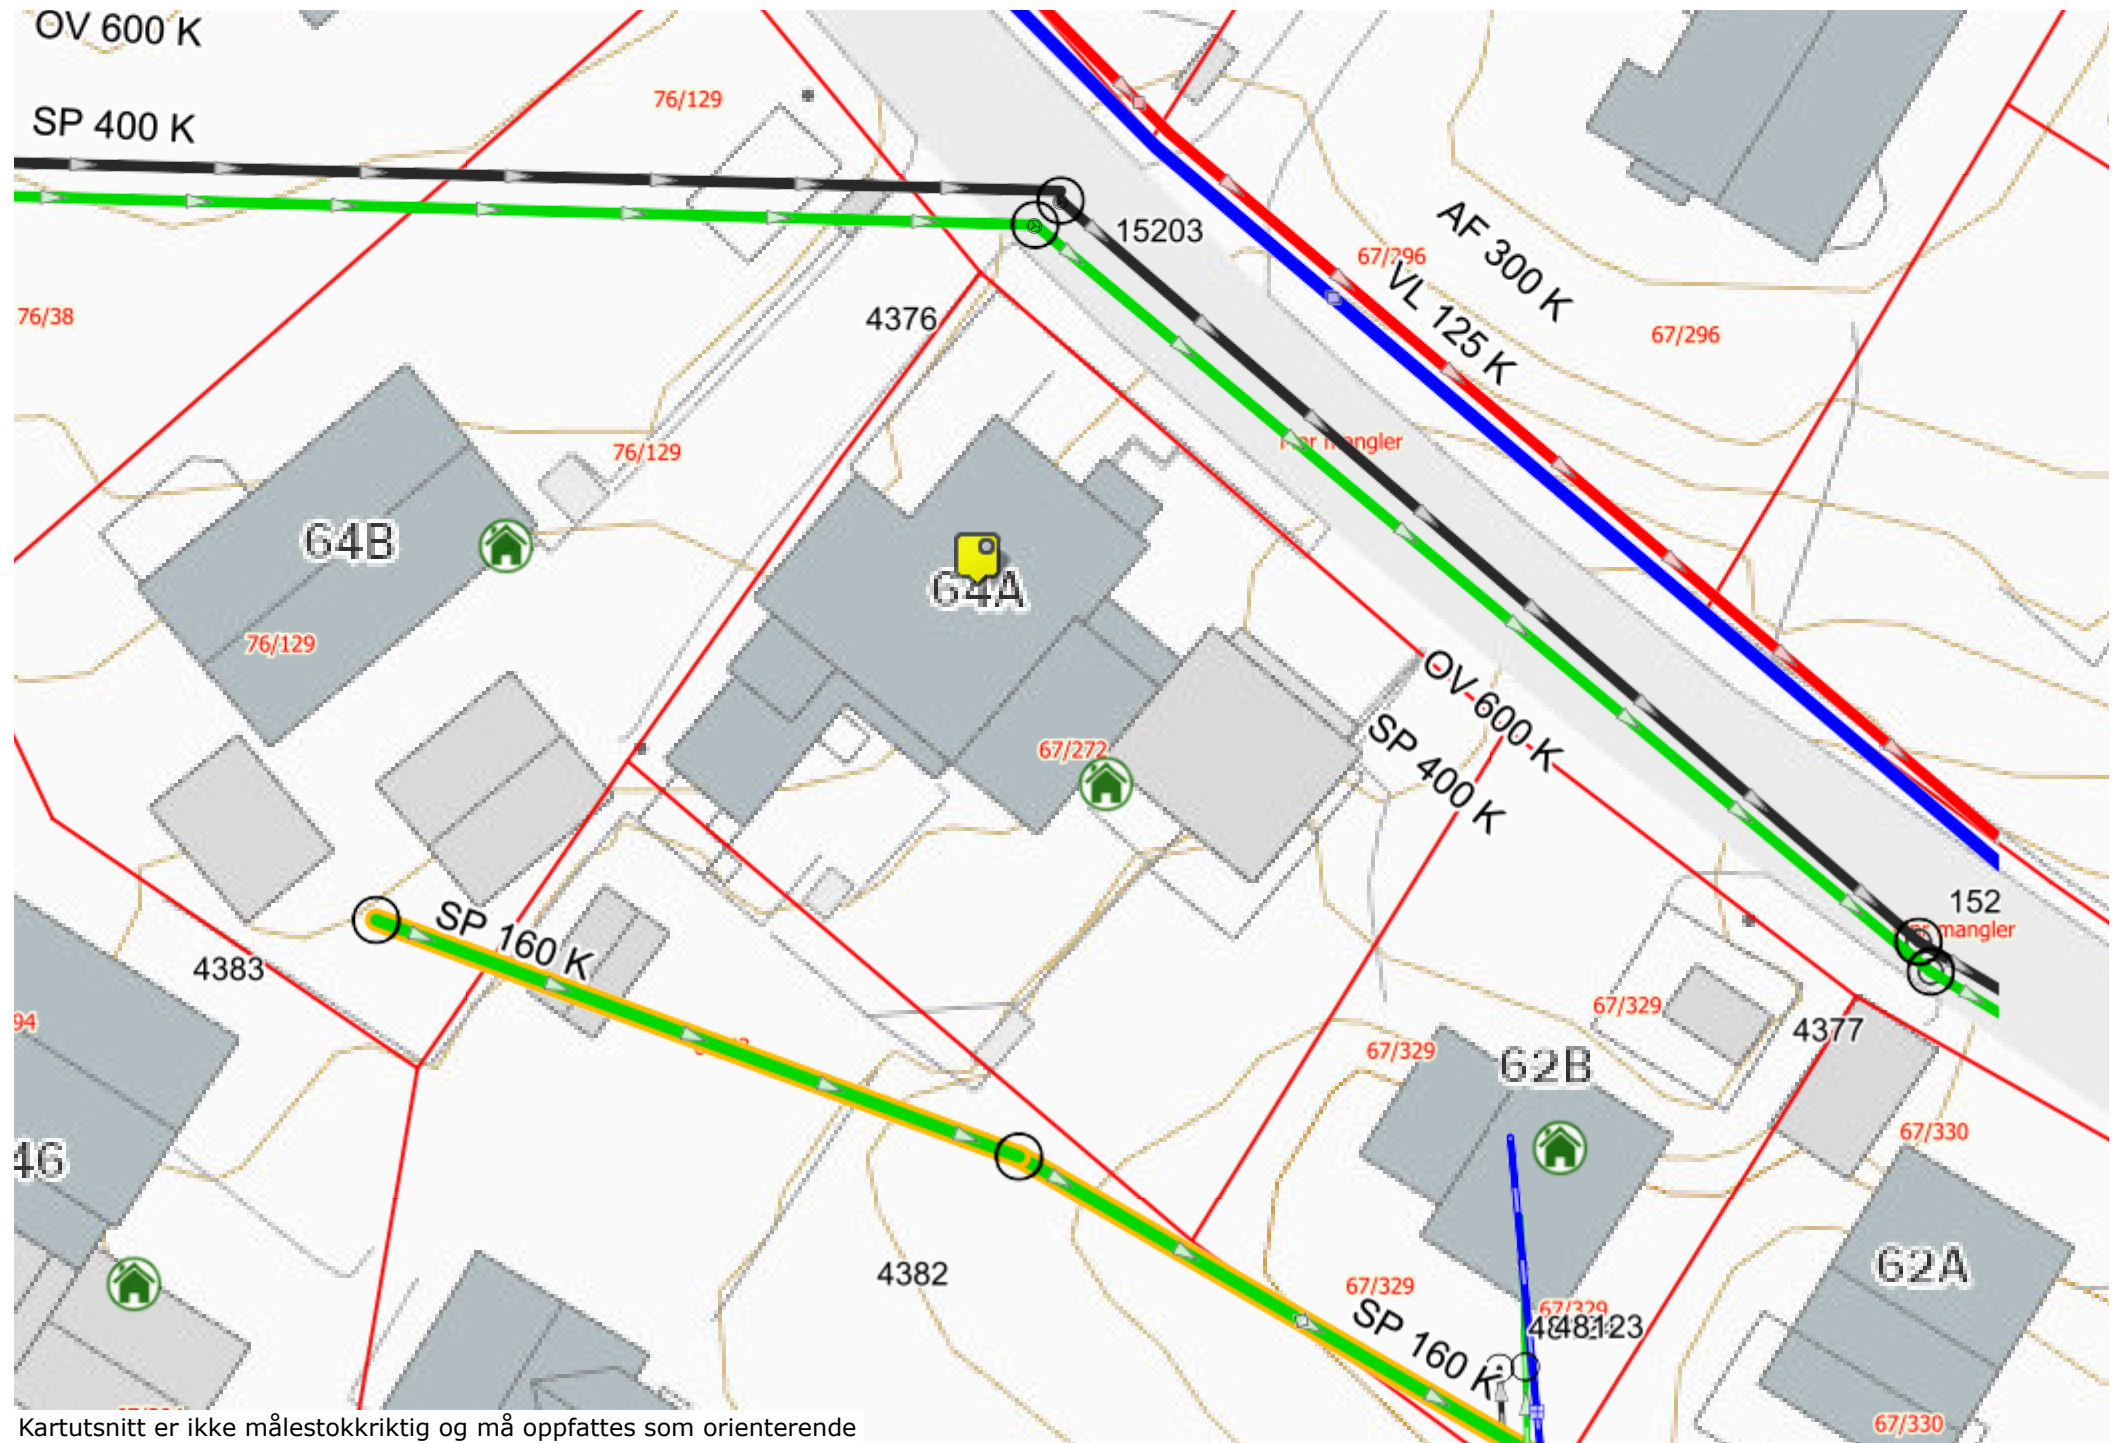

Kartutsnitt er ikke målestokkriktig og må oppfattes som orienterende

ADVOKATENE I STORGATA 2

EID I FREMSTAD I KVAKSUD I LILLEBY

Orientering om tvangssalg ved medhjelper

1. Generelt

Den 1. januar 1993 trådte ny lov om tvangsfullbyrdelse i kraft. Den nye loven innfører noe helt nytt på eiendomsmarkedet, nemlig tvangssalg ved medhjelper. Salgsmåten er et alternativ til å selge en eiendom på tvangsauksjon. At en eiendom tvangsselges i henhold til lovens bestemmelser vil si at det er namsretten, og ikke eieren av eiendommen, som tar de endelige beslutningene i salgsprosessen. Markedsføringen, budgivningen, kontraktsforhandlingen osv. skal skje mest mulig likt et vanlig salg, og salgsarbeidet utføres av en medhjelper som retten oppnevner.

2. Hvem kan være medhjelper?

Det er kun statsautoriserte eiendomsmeglere, advokater og lensmenn som kan være rettens medhjelpere ved tvangssalg av fast eiendom. Som kjøper av en eiendom som tvangsselges, vil det være medhjelperen man skal forholde seg til. Medhjelperen vil sørge for å ordne alle formaliteter ovenfor tingretten.

3. Markedsføringen

Har du fattet interesse for kjøp av en eiendom som er merket tvangssalg, bør du lese denne orientering nøye. Det vil ikke fremgå av salgsannonse for eiendommen at denne tvangsselges. Dog opplyses det i salgsoppgaven eller prospektet for eiendommen at det er et tvangssalg. Som medhjelper har eiendomsmegleren samme plikt til å innhente og kontrollere nødvendige opplysninger om eiendommen som ved vanlig eiendomsmegling. Opplysningene skal gis i en salgsoppgave eller et prospekt. Kjøpsinteresserte skal motta opplysningene for bindende avtale om kjøp inngås. Dersom medhjelperen av ulike grunner ikke har klart å framskaffe de lovbestemte opplysningene, skal det opplyses om dette, og om grunnen til at de ikke er fremskaffet.

4. Feil og mangler, heftelser m.m.

Ved befaring av eiendommen oppfordres du til å gå nøye gjennom eiendommen. Ta gjerne med en bygningskyndig på befaringen. Synes eiendommen å ha en del mangler, kan det være fornuftig å få avholdt en såkalt tilstandsrapport/boligsalgsrapport. En slik rapport er en gjennomgang av eiendommens bygningsmessige standard. Som hovedregel overtas en eiendom kjøpt på tvangssalg i den stand den befinner seg i. Bestemmelsene i lov om avhending av fast eiendom gjelder ikke når en eiendom er tvangssolgt.

Tvangsfullbyrdsloven bestemmer imidlertid at kjøper kan kreve prisavslag i følgende tilfeller:

- eiendommen er ikke i samsvar med opplysninger om vesentlige forhold som medhjelper har gitt, eller
- medhjelperen har forsømt å gi opplysninger om vesentlige forhold som man måtte kjenne til og som kjøperen hadde grunn til å regne med å få, eller
- medhjelperen har forsømt å gi opplysninger om vesentlige forhold som man måtte kjenne til og som kjøperen hadde grunn til å regne med å få, eller
- eiendommen er vesentlig dårligere stand enn kjøperen hadde grunn til å regne med, og
- at ovennevnte forhold kan antas å ha hatt innvirkning på kjøpet.

Kjøperen kan ikke heve kjøpet, men kan kreve prisavslag av ovenstående grunner. Kjøper må, dersom enighet ikke oppnås om et prisavslag, eventuelt gå til søksmål mot den eller de av kreditorene som har fått den del av kjøpesummen som kreves redusert. Kjøpesummen må betales selv om det kreves prisavslag, men kjøperen kan kreve at den del av summen som

ADVOKATENE I STORGATA 2

EID I FREMSTAD I KVAKSrud I LILLEBY

rammes av kravet om prisavslag ikke utbetales til kreditorene før saken er avgjort. Dersom tingretten finner at kravet fra kjøperen er åpenbart grunnløst, kan tingretten avvise krav om tilbakeholdelse og likevel utbetale summen. Dersom hele eller deler av eiendommen er bortleid, overtar kjøper selv ansvaret for et eventuelt leieforhold.

5. Budgivning

Eiendomsmegleren sender ikke inn bud til tingretten fortløpende, men har plikt til å avvente dette inntil et bud som er tilnærmet markedspris innkommer. Budgivningen skjer i hovedsak som ved et ordinært salg. Men det gjelder en del spesielle regler for frister på budet, anledningen til å ta forbehold osv. derfor anbefales det alltid at du rådfører deg med medhjelperen før bud inngis. Budet må ha en bindingstid på minimum 6 uker for å kunne komme i betraktning. For andelsleiligheter er bindingstiden minimum tre uker. Loven gir imidlertid adgang til at ved avtale mellom partene kan bindingstiden settes ned til to uker. Vær oppmerksom på at to uker kan være for knapp tid for å få budet stadfestet av namsretten. Bud som inneholder forbehold om finansiering, vil normalt ikke bli anbefalt akseptert før finansieringen er ordnet. Det er ikke anledning til å ta forbehold om konsesjon eller odelsløsning, kjøper må selv ta risikoen for dette. Medhjelperen formidler kun budene mellom partene. Medhjelperen kan ikke akseptere budet. Medhjelperen forelegger budet for saksøkeren (vedkommende som har forlangt at eiendommen skal tvangsselges) og andre rettighetshavere, og anbefaler saksøkeren om å be tingretten akseptere budet. Saksøkeren har ikke plikt til å sende en slik anmodning til tingretten, og saksøkeren kan trekke hele saken tilbake inntil budet er akseptert av tingretten. F.eks. kan dette skje i tilfeller der saksøkte ordner opp i gjeldsforholdet sitt i siste liten. Når tingretten har akseptert et bud har partene (bl.a. saksøkte, saksøkeren og andre rettighetshavere) en - 1 - måneds ankefrist på avgjerslen. Anken kan som hovedregel ikke begrunnes med innvendinger som ikke har vært fremsatt overfor tingretten før kjennelsen avsies. Dersom kjennelse fra tingretten ankes opp i høyere rettsinstans faller ikke kjøpers plikter bort. I slike tilfeller anbefales kjøper å kontakte medhjelper eller tingretten. En slik anke kan medføre betydelige forsinkelser da prosessen frem til rettskraftig bud forlenges. Interessenter bes derfor gjøre seg kjent med den risiko og belastning dette kan medføre. Uavhengig av om tingrettens stadfestelse blir anket eller ikke, plikter kjøper ved overtagelse- og oppgjørsdag i forbindelse med stadfestelse bl.a. følgende:

- Tegne forsikring for eiendommen da risikoen for eiendommen går over på kjøper
- Kjøper kan betale kjøpesum inn til klientkonto for å unngå renteberegning, betalingsplikt inntre likevel ikke før 2 uker etter stadfestelseskjennelse er rettskraftig
- Kjøper kan velge betalingsutsettelse mot å betale rente på kjøpesum inntil kjennelsen blir rettskraftig.
- Rente pr. d.d. iht. forskrift av 28. april 2000 nr. 368 er 6% over den til enhver tid gjeldende styringsrente fra Norges Bank.
- Kjøper kan begjære fravikelse hvis det er fare for forringelse av denne.
- Mangelsvurdering ved boligen er knyttet til tidspunkt for risikoovergang, hovedregelen er at risikoen for formuesgodet går over på kjøperen når hans bud er stadfestet og oppgjørsdagen dertil er kommet.

For ytterligere informasjon ta kontakt med medhjelper eller tingretten.

Det opprettes ikke kjøpekontrakt mellom partene. Det er det aksepterte budet og salgsoppgaven som er kontraktsdokumentet.

6. Oppgjør og overtagelse

Ved tvangssalg er det spesielle regler for når oppgjør skal finne sted. Loven bestemmer at oppgjørsdagen (den dag kjøper plikter å betale) inntre tre måneder etter at medhjelperen har bedt om at budet skal aksepteres. Betaler ikke kjøper på oppgjørsdagen, påløper

ADVOKATENE I STORGATA 2

EID I FREMSTAD I KVAKSrud I LILLEBY

forsinkelsesrenter. Er eiendommen fraflyttet, kan medhjelperen dersom kjøper ønsker det, tillate at overtagelse skjer før oppgjørsdato. Skal eiendommen overtas tidligere må hele kjøpesummen betales før innflytting kan skje. Dog anbefales ikke overtagelse før ankefristen er utløpt.

7. Saksøktes fraflytting

Når kjøperen har blitt eier, plikter saksøkte (tidligere eier) og hans husstand å fraflytte eiendommen. Flytter ikke saksøkte frivillig, kan kjøperen uten gebyr kreve utkastelse etter at kjøperen har innbetalt kjøpesummen. Begjæringen må sendes lensmannen i det distrikt eiendommen er. Skulle eiendommen inneha inventar som tidligere saksøkte på overtagelsestidspunktet plikter kjøper selv å besørge fravikelsesbegjæring m.m.

8. Skjøte/adkomstdokumenter

Når kjøpesummen er betalt og kjøperen er blitt eier, vil tingretten utstede skjøte som tinglyses på eiendommen. Benyttes statsautorisert eiendomsmegler eller advokat som medhjelper, vil medhjelperen som regel foreta oppgjøret, samt sørge for tinglysing av pantobligasjoner og skjøte. Når tvangssalgsskjøtet tinglyses blir samtlige heftelser som forrige eier hadde på eiendommen, og som kjøperen ikke skal overta, slettet. Tilsvarende vil medhjelperen ved erverv av en andelsleilighet sørge for at adkomstdokumentene blir tiltransportert den nye eieren.

Ovenstående redegjørelse er basert på hovedreglene for tvangssalg ved medhjelper. Fremstillingen er ikke uttømmende. De bestemmelsene det henvises til ovenfor finnes i kap. 11 og kap. 12 i lov om tvangsfullbyrdelse av 29. juni 1992.

ADVOKATENE I STORGATA 2

EID I FREMSTAD I KVAKSUD I LILLEBY

BUDSKJEMA

Budskjema sendes som PDF til kvaksrud@advs2.no

Eiendomsbetegnelse:

Adresse: Hunnsvegen 64A			
Gnr.: 67	Bnr.: 272	Snr.:	Fnr.:
Medhjelper: Camilla Pernille Kvaksrud		Tlf.: 97796094	

Budet er avgitt (dato): _____

Navn: _____	Navn: _____
Fnr.: _____	Fnr.: _____
Adresse: _____	Adresse: _____
Postnr. / sted: _____	Postnr. / sted: _____
Mobil: _____	Mobil: _____
E-post: _____	E-post: _____
Signatur: _____	Signatur: _____

Undertegnede gir herved følgende bud på ovennevnte eiendom:

Kjøpesum i kr. _____ Beløp med bokstaver.: _____

+ omkostninger iht. opplysninger i salgsoppgaven.

Budet er bindende til (6 uker frem i tid): _____

Finansiering:

Egenkapital kr: _____

Lånefinansiert kr: _____

Totalt kr: _____

Bank: _____

Telefon: _____

Kontaktperson: _____

E-post: _____

Eventuelle forbehold:

--

ADVOKATENE I STORGATA 2

EID I FREMSTAD I KVAKSUD I LILLEBY

Det er påkrevd med legitimasjonskontroll ved budgivning. Jeg er kjent med at budet kan avvises dersom jeg ikke oversender kopi av gyldig legitimasjon.

Legg ID her

Legg ID her

- ☐ Jeg ønsker å bli underrettet om høyere bud
- ☐ Jeg ønsker ikke å bli underrettet om høyere bud.

Jeg er kjent med følgende:

- at jeg ikke har krav på å bli underrettet om høyere bud.
- at eiendommen selges etter reglene i tvangsfullbyrdelsesloven om tvangssalg, og at lov om avhending av fast eiendom ikke gjelder ved tvangssalg, jf. orienteringsvedlegget om tvangssalg i salgsoppgaven.
- at det ikke blir skrevet kjøpekontrakt, men at dette bud, dersom det blir stadfestet av Vestre Innlandet tingrett, og salgsoppgaven er bestemmende for rettigheter og plikter
- at bud er bindende når det er mottatt av megleren, kjøpsavtale er først inngått når bud stadfestes av Vestre Innlandets tingrett.
- At Vestre Innlandet tingretts stadfestelse av budet kan påankes, at ankefristen er en mnd regnet fra dato for stadfestelse, og at anke ikke medfører at forpliktelsen etter budet faller bort (med mindre stadfestelsen oppheves).

Jeg er kjent med at bud er bindende når det er mottatt av megleren, kjøpsavtale er først inngått når bud stadfestes av Vestre Innlandets tingrett.

Jeg gir med signatur på dette budskjemaet, medhjelperen fullmakt til å begjære utstedt skjøte i undertegneds navn og utlever til seg, samt at signert skjøte returneres medhjelperen jf. tvfl. § 11-33.

Som budgiver bekrefter jeg herved ved min underskrift å ha lest og forstått, og akseptert hele salgsoppgavens innhold.

____ den _____ Signatur: _____
Sted. Dato. Budgivers underskrift.

____ den _____ Signatur: _____
Sted. Dato. Budgivers underskrift.