




PLANTA BAJA AMPLIACIÓN

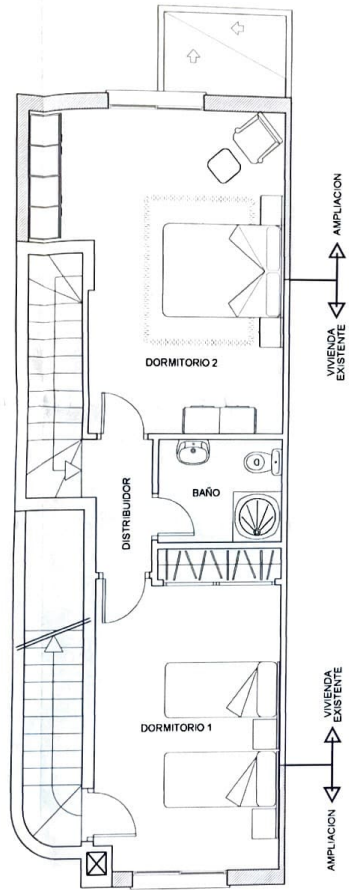

PLANTA PRIMERA AMPLIACIÓN

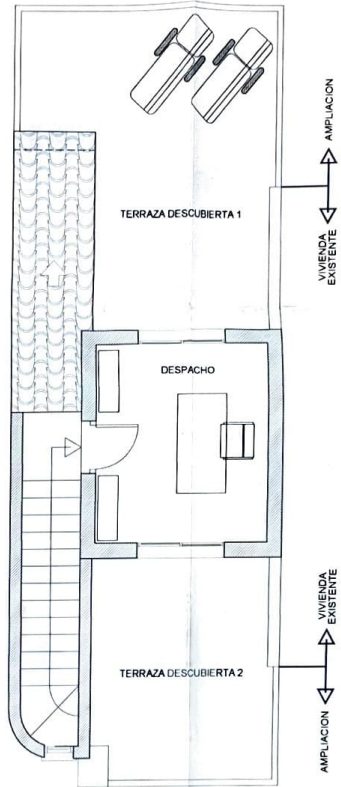

PLANTA SEGUNDA AMPLIACIÓN

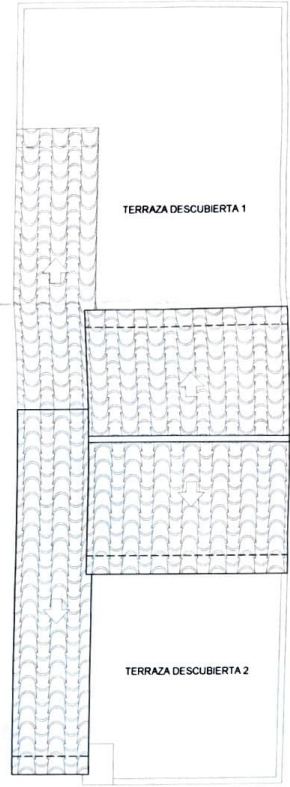

PLANTA DE CUBIERTAS AMPLIACIÓN

<p>ESTUDIO DE ARQUITECTURA JVB ARQUITECTO</p> <p>Tel: 96 571 34 53 Fax: 96 571 30 71</p>	<p>PROYECTO BÁSICO Y DE EJECUCIÓN DE AMPLIACIÓN DE VIVIENDA UNIF. EN HILERA</p>	<p>Nº 004</p>
	<p>SITUACIÓN C/ JOSE PEREZ GÓMEZ, 117 CALAS BLANCAS FIESTA III TORREVIEJA -ALICANTE-</p>	<p>ESCALA 1/50 REF 34/09</p>
	<p>CONTENIDO PLANTAS AMPLIACIÓN AMUEBLAMIENTO</p>	<p>FECHA NOVIEMBRE-09 DIBUJADO SUSA</p>
	<p>PROMOTOR OVE HALLAND</p>	<p>ARQUITECTO D. JOSE VICENTE BORN A TIENZA</p>
	<p>COLEGIO OFICIAL DE ARQUITECTOS DE LA COMUNIDAD VALENCIANA</p> <p>VISA</p>	