



For matrikkelenhet:

Kommune:

**0828 - SELJORD**

Gårdsnummer:

**43**

Bruksnummer:

**234**

Utskriftsdato/klokkeslett:

10.05.2019 kl. 13:56

Produsert av:

Bjørn Arild Hagen

## Matrikkelenhet

Matrikkelenhetstype: Grunneiendom  
Bruksnavn: Tomt nr. 9  
Etableringsdato: 11.11.2014  
Skyld: 0  
Er tinglyst: Ja  
Har festegrunner: Nei  
Er seksjonert: Nei

## Arealrapport

Tekst  
Beregna areal for 43 / 234

Areal (m2) Kommentar  
980,1

## Eierforhold

### Tinglyste eierforhold

Rolle	Status	Føds.d./org.nr	Navn	Bruksenhet	Adresse	Andel
Hjemmelshaver		221058	REINSKÅS INGAR		VRALIOSVEGEN 2169 C 3849 VRALIOSEN	1 / 1

## Forretninger

Forretningstype	Arsak til feilretting	Tinglysningsstatus	Tinglysningsdato	Forretningsdato	Matrikkelføringsdato	Signatur
-----------------	-----------------------	--------------------	------------------	-----------------	----------------------	----------

Oppmålingsforretning

		Tinglyst	14.11.2014	05.06.2014	04.11.2014	0828hab
			Rolle	Matrikkelenhet		Arealendring
			Avgiver	0828 - 43/207		-980,1
			Mottaker	0828 - 43/234		980,1

## Adresser

Adresstype	Adressenavn	Adressekode	Adressenr	Kretser
Vegadresse	Storgård	1065	3	Grunnkrets: 0102 SELJORD SENTRUM NORD Valgkrets: 1 SELJORD Kirkesogn: 05141601 Seljord Postnr.område: 3840 SELJORD Tettsted: 3111 Seljord

## Bygning og bygningssendring

**Bygningsnr:** 300 475 638 **Bebyggd areal:** 0 **Ant. boliger:** 3 **Datoer:**  
**Løpenr:** **Bruksareal bolig:** 290,5 **Ant. etasjer:** 3 **Rammestillatelse:** 08.12.2014  
**Bygningssendingskode:** **BRA annet:** 0 **Vannforsyning:** Tilkn. off. vannverk **Igangsettingsstillatelse:** 08.12.2014  
**Bygningstype:** Enebolig m/hybel/sokkelleil. **Bruksareal totalt:** 290,5 **Avløp:** Privat kloakk **Tatt i bruk:**  
**Næringsgruppe:** Bolig **Alternativt areal:** 0 **Har heis:** Nei **Midl. brukstillatelse:**  
**Bygningssstatus:** Igangsettingsstillatelse **Alternativt areal 2:** 0 **Ferdigattest:**  
**Energikilder:** Elektrisitet  
Annen energikilde

### Etasje

Etasje	Antall boenheter	BRA bolig	BRA annet	BRA totalt
H01	1	146.5	0.0	146.5
U01	2	72.0	0.0	72.0
U02	0	72.0	0.0	72.0

### Bruksenheter


Adresse	Bruksenhetsnummer	Bruksenhetstype	Bruksareal	Ant. rom	Kjøkkentilgang	Bad	WC	Matrikkelenhet
1065 Storgård 3	H0101	Bolig	146,5	7	Kjøkken	1	1	43/234
1065 Storgård 3	U0101	Bolig	72	6	Kjøkken	1	1	43/234
1065 Storgård 3	U0102	Bolig	72	6	Kjøkken	1	1	43/234


### Kontaktpersoner

Rolle	Føds.dato/org.nr	Navn	Bruksenhet	Adresse
Tiltakshaver	221058	REINSKÅS INGAR		VRÁLIOSSVEGEN 2169 C 3849 VRÁLIOSEN

# Oversiktskart for 43 / 234

Målestokk 1:1 000  
EUREF89 UTM Sone 32

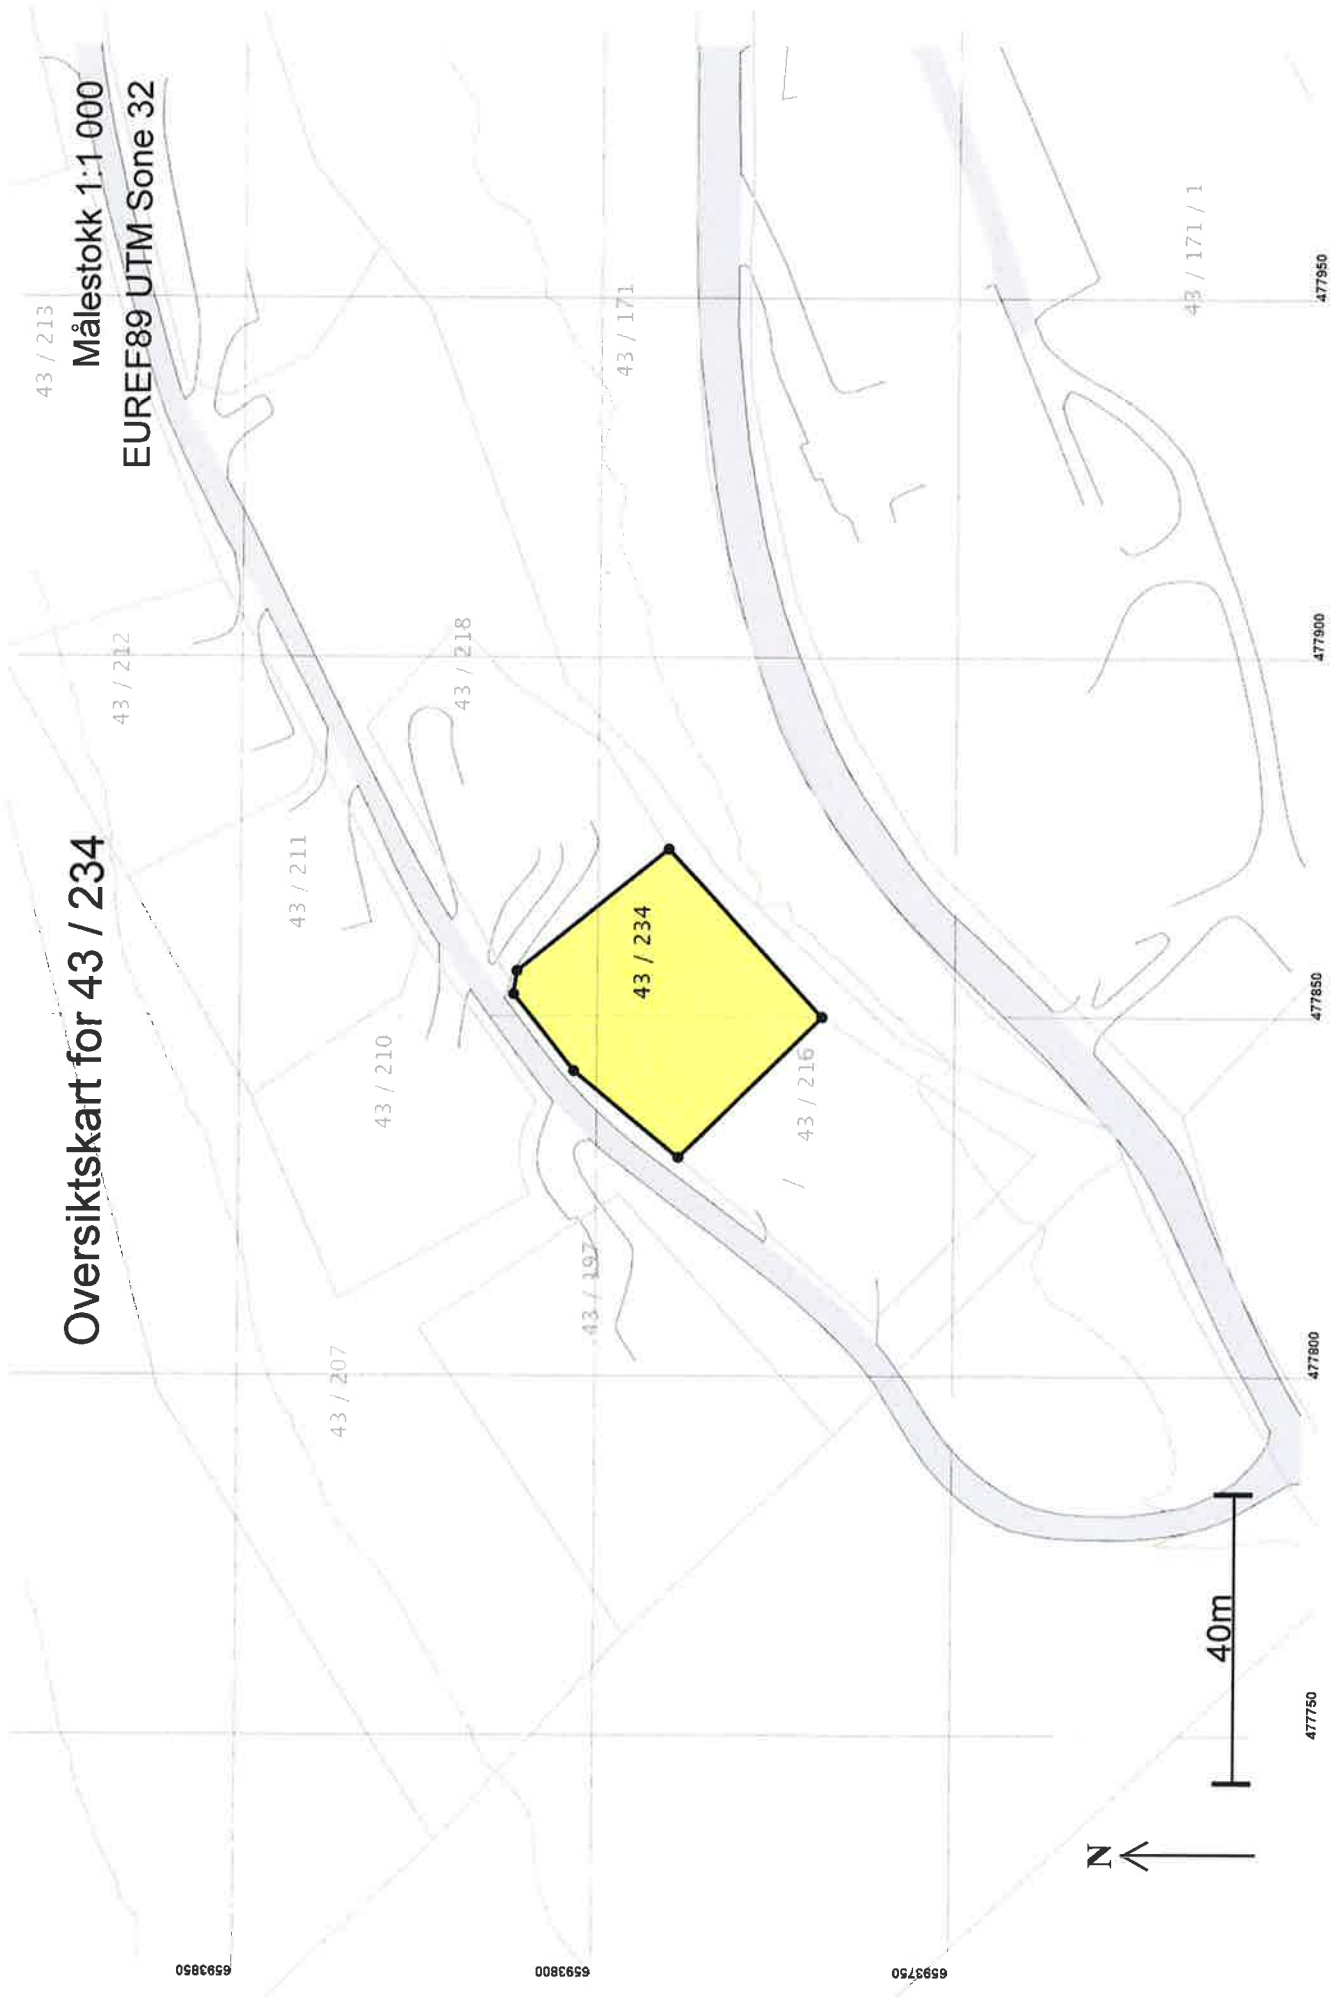

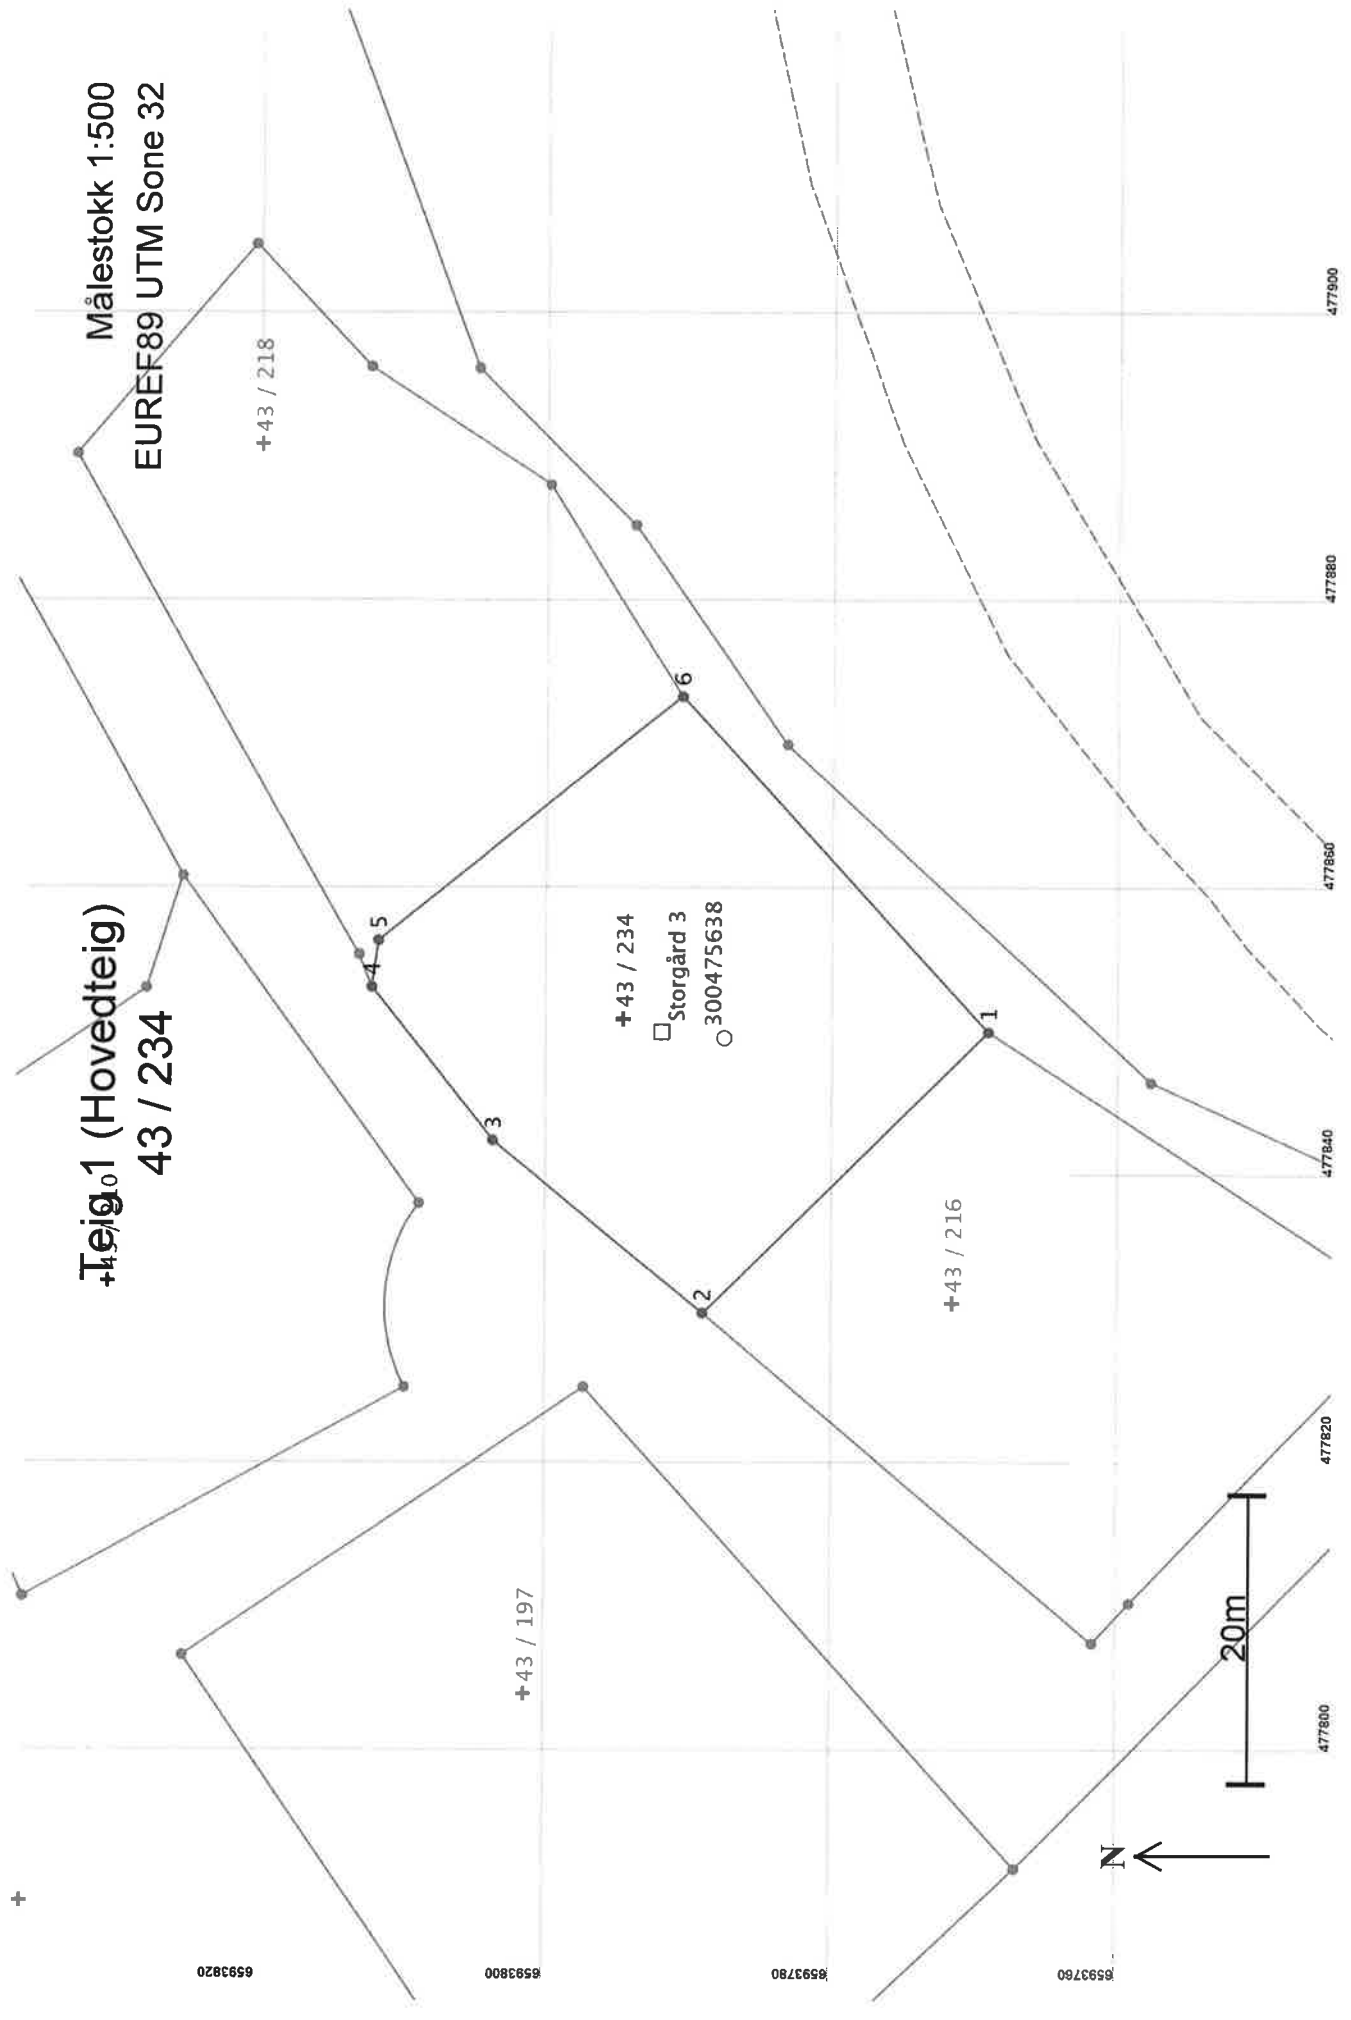

## Areal og koordinater

Areal: 980,1

Arealmerknad:

Representasjonssystem: EUREF89 UTM Sone 32


Nord: 6593795

Øst: 477851

### Grensepunkt / Grenselinje

#### Ytre avgrensing

Løpenr	Nord	Øst	Grensemerke nedsatt i / Lengde Hjelpelinjetype	Grensepunkttype / Hjelpelinjetype	Målemetode	Nøyaktighet	Radius
1	6593769,50	477849,85	Jord Offentlig godkjent grensemerke 27,93 Ikke hjelpelinje	96 GPS kinematisk (Real time kinematic)	96 GPS kinematisk (Real time kinematic)	13	
2	6593789,45	477830,31	Jord Offentlig godkjent grensemerke 18,97 Ikke hjelpelinje	96 GPS kinematisk (Real time kinematic)	96 GPS kinematisk (Real time kinematic)	13	
3	6593804,14	477842,31	Ikke spesifisert Umerket 13,65 Ikke hjelpelinje	96 GPS kinematisk (Real time kinematic)	96 GPS kinematisk (Real time kinematic)	13	
4	6593812,67	477852,97	Jord Offentlig godkjent grensemerke 3,27 Ikke hjelpelinje	96 GPS kinematisk (Real time kinematic)	96 GPS kinematisk (Real time kinematic)	13	
5	6593812,21	477856,21	Jord Offentlig godkjent grensemerke 27,15 Ikke hjelpelinje	96 GPS kinematisk (Real time kinematic)	96 GPS kinematisk (Real time kinematic)	11	
6	6593791,00	477873,16	Jord Offentlig godkjent grensemerke 31,71 Ikke hjelpelinje	96 GPS kinematisk (Real time kinematic)	96 GPS kinematisk (Real time kinematic)	11	

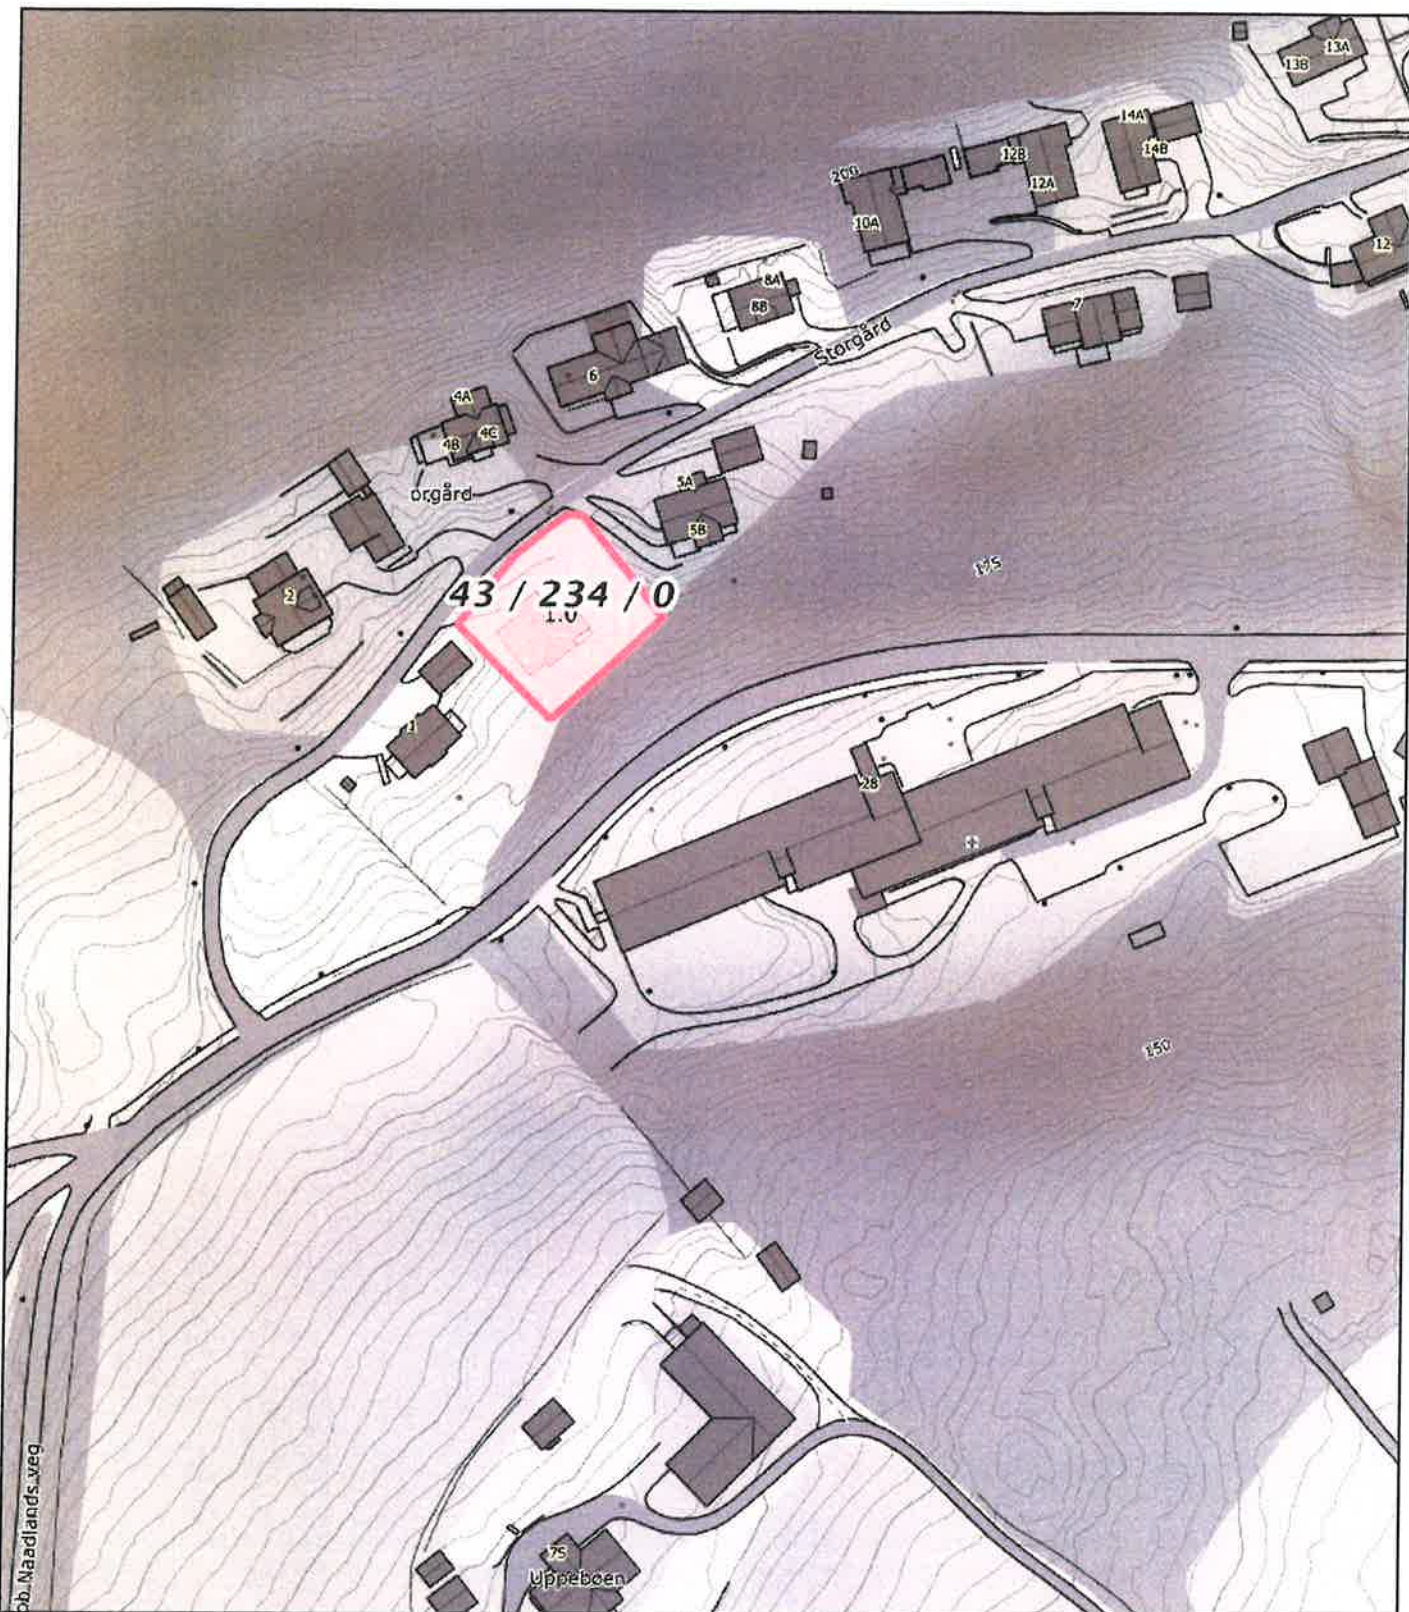

0 10 20 30m  
 Målestokk 1: 1500 ved A4 utskrift  
 Utskriftsdato: 25.01.2019 09:31  
 Eiendomsdata verifisert: 25.01.2019 09:16

GÅRDSKART 0828-43/234/0  
 Tilknyttede grunneiendommer:  
 43/234/0




Markslag (AR5) 7 klasser		AREALTALL (DEKAR)	
TEGNFORKLARING			
	Fulldyrka jord	0.0	
	Overflatedyrka jord	0.0	
	Innmarksbeite	0.0	0.0
	Produktiv skog	0.0	0.0
	Annet markslag	0.0	
	Bebyggt, samf., vann, bre	1.0	1.0
	Ikke klassifisert	0.0	0.0
	Sum	1.0	1.0

Kartet viser valgt type gårdskart for eiendommen man har søkt på. I tillegg vises bakgrunnskart for gjenkjennelse. Arealstatistikken viser arealer i dekar for alle teiger på eiendommen. Det kan forekomme avrundingsforskjeller i arealtallene.

Ajourføringsbehov meldes til kommunen.



- Arearessursgrenser
- Eiendomsgrenser
- Driftssenterpunkt

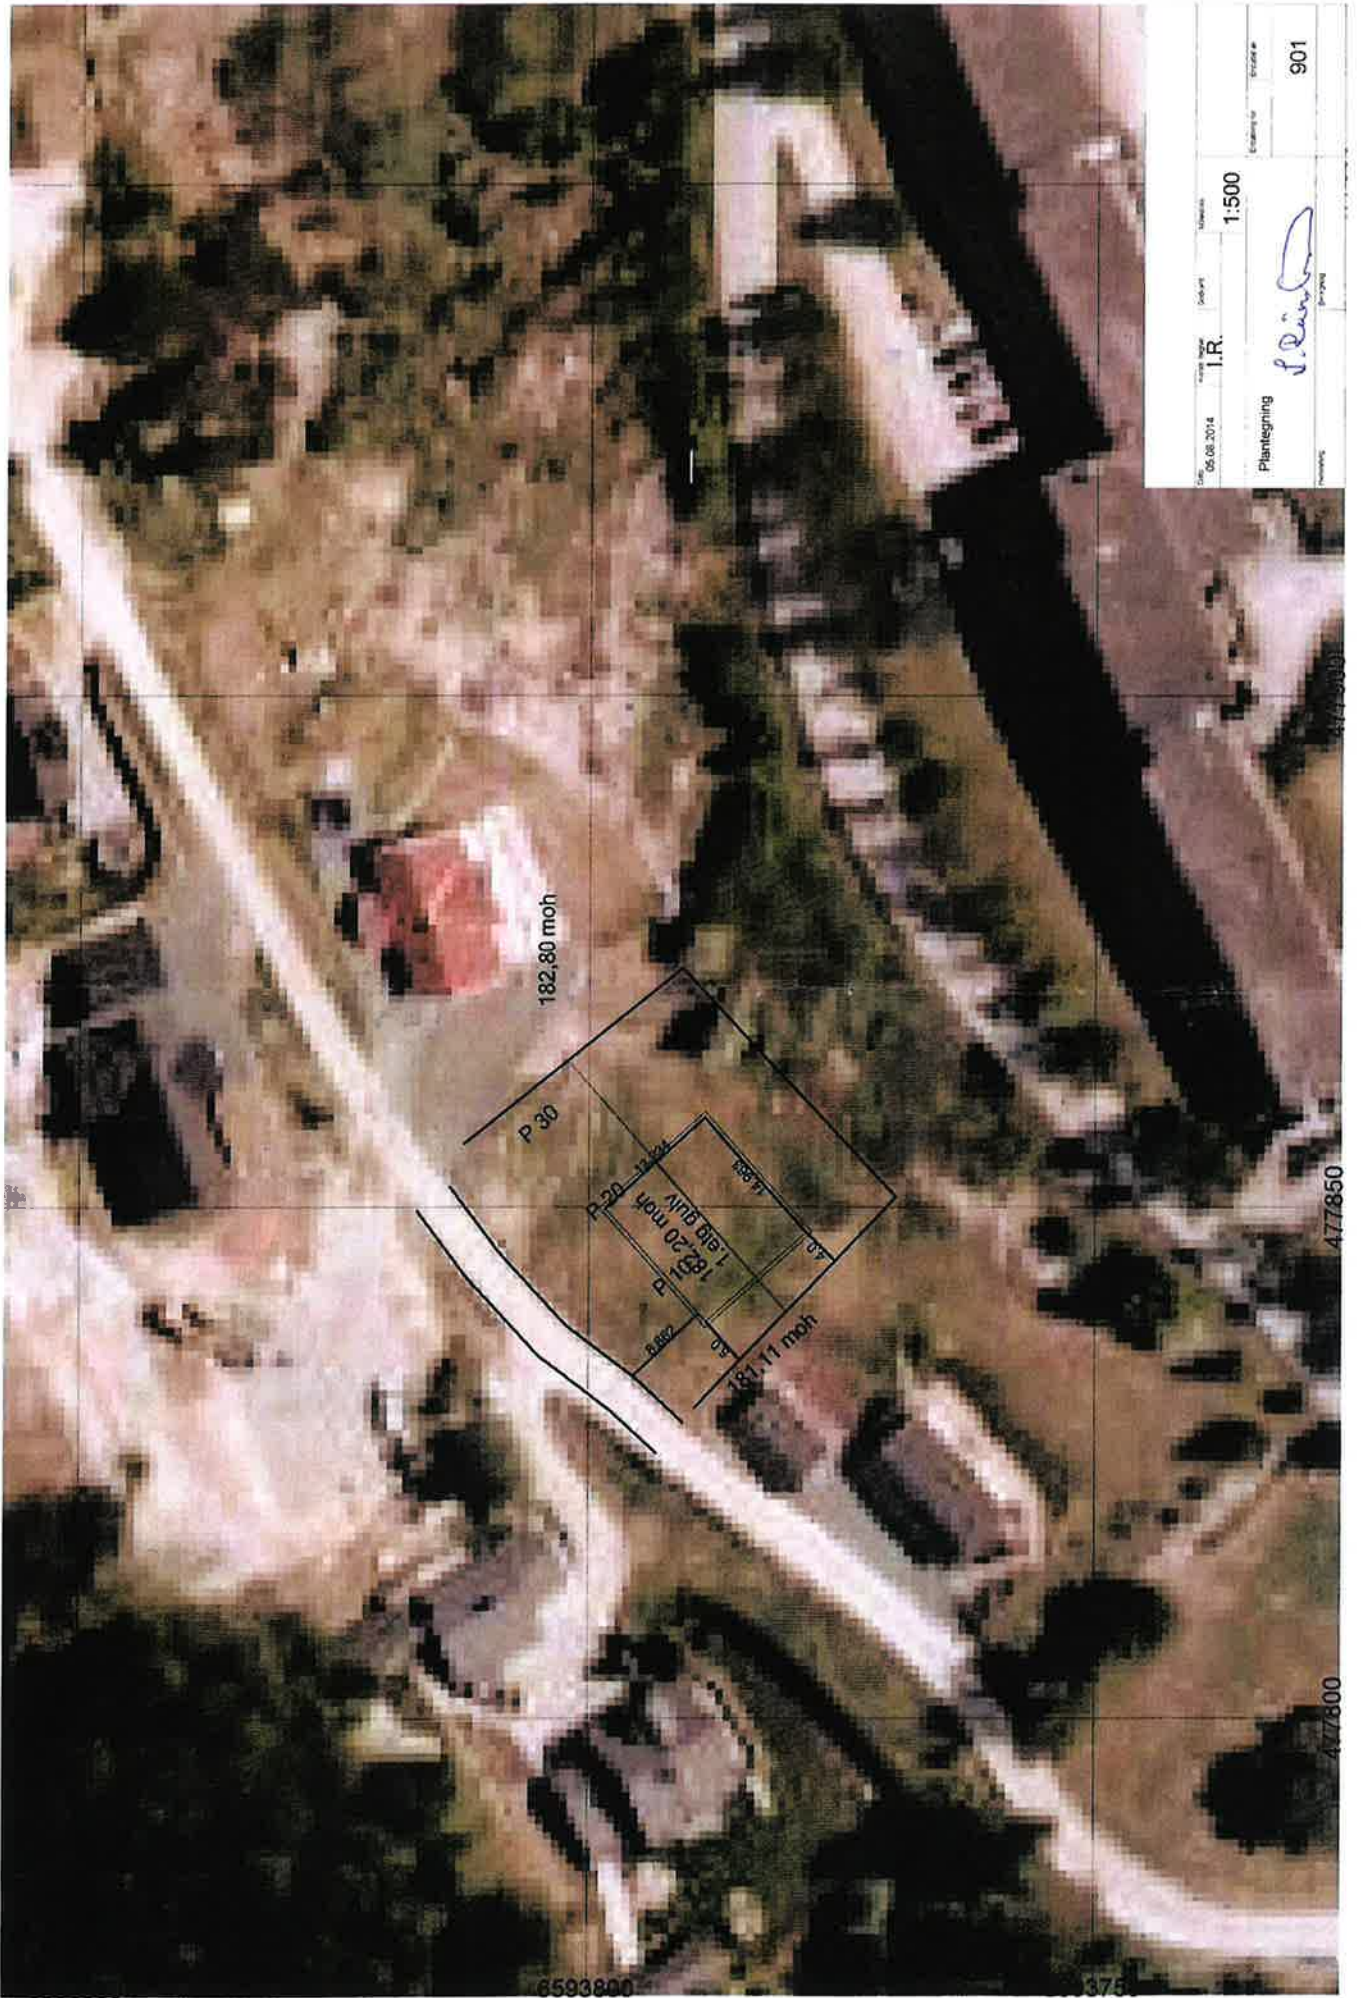


City	06.06.2014	Scale	J.R.	Scale	1:500
Project		Author		Scale	
Planting		Signature	<i>J. R. ...</i>	Scale	901
Number		Scale		Scale	

You created this DNE from an application that is not licensed to print to nonDNE printer (<http://www.novind.com>)



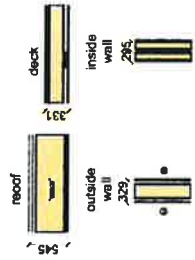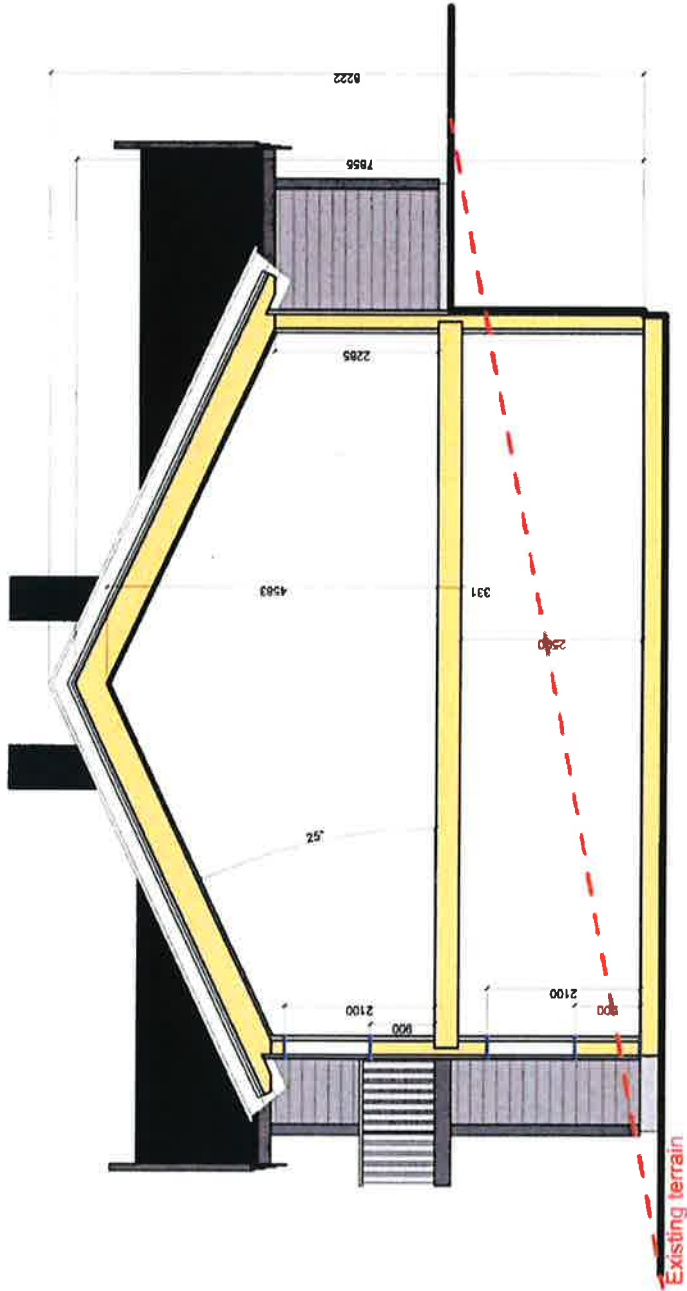

Section A-A	M 1:100	A-4
PROJECT:	Date: 06.06.2014 Drawing no: H-002	
<i>L. B. ...</i>		

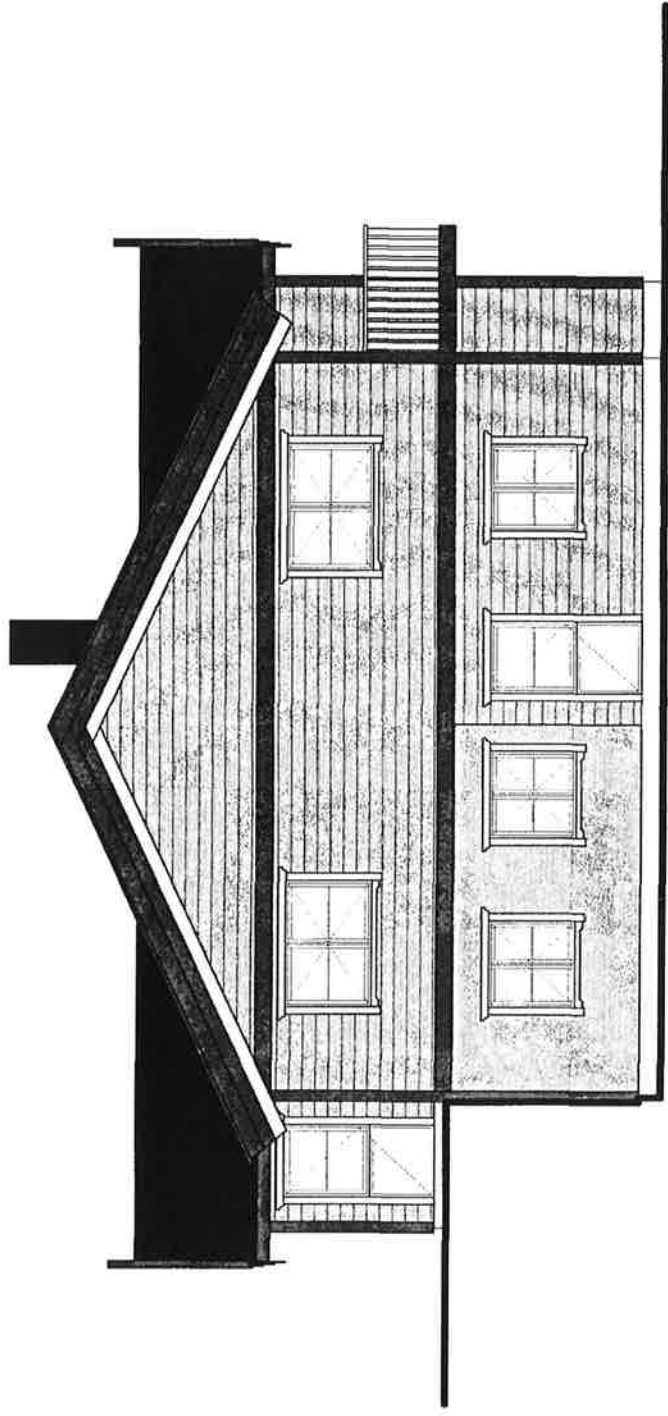


Facade - west

M 1:100 A-4

Date  
08.08.2014  
Drawing no.  
H-002

PROJECT:  
*J. Puns*

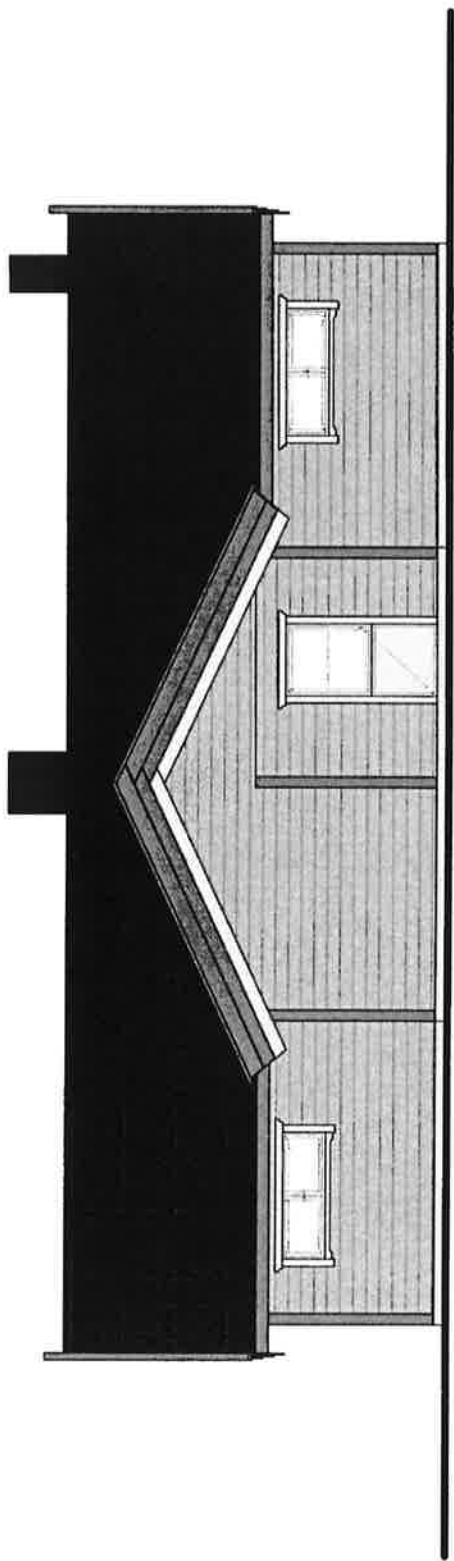

Facade - north

M 1:100

A-4

PROJECT:


Date

08.08.2014

Drawing no.

H-1-002

*D. Rindler*

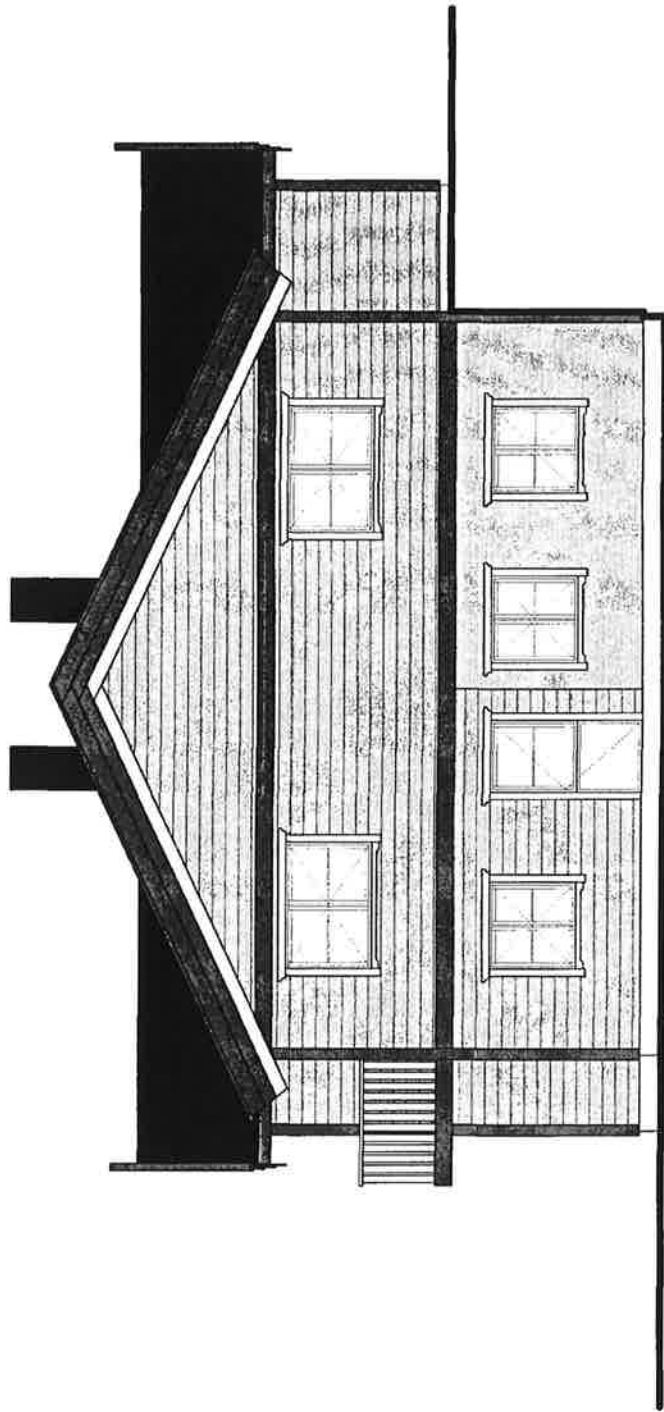


Facade - east

M 1:100 A-4

PROJECT:  
*J. Rindler*

Date  
06.06.2014  
Drawing no.  
H-1-002

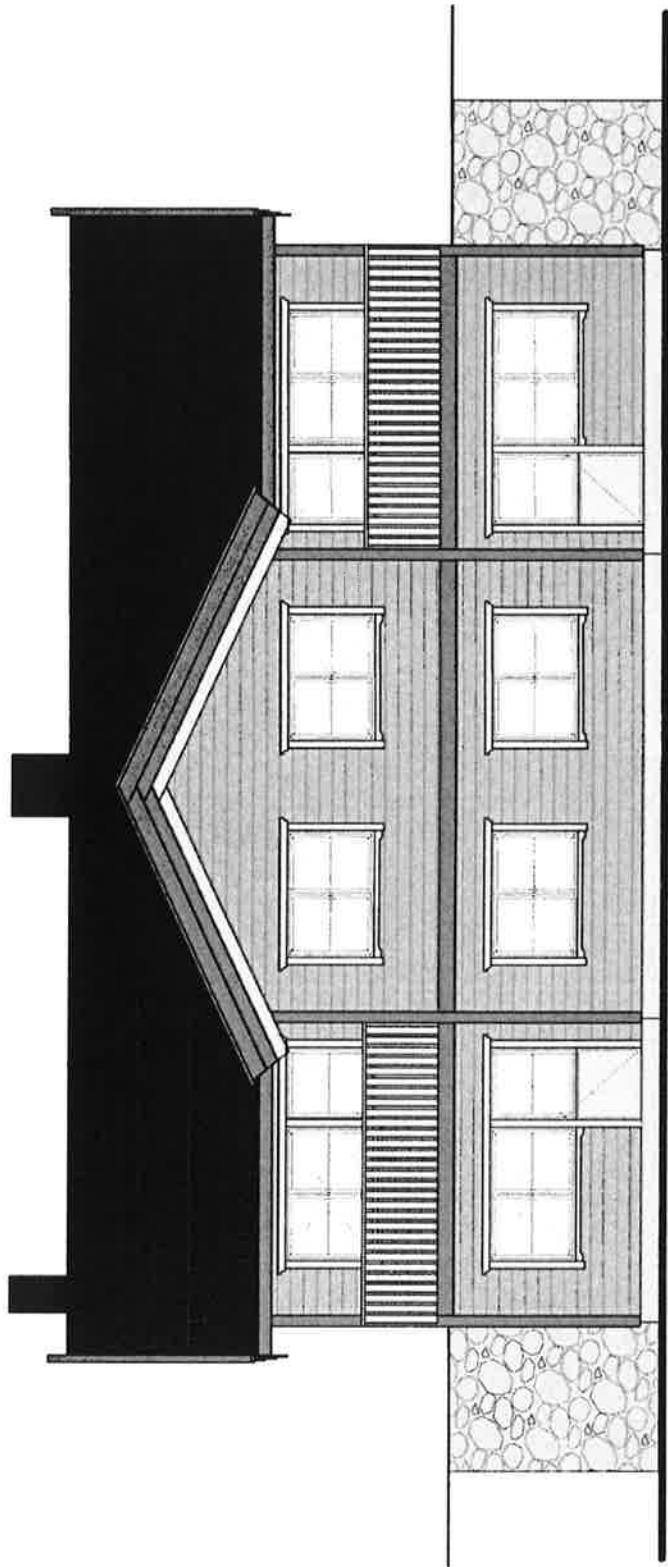


Facade - south

M 1:100 A-4

Date  
08.08.2014  
Drawing no.  
H-1-002

PROJECT:  
*Inger Rinsberg*

section- A-A

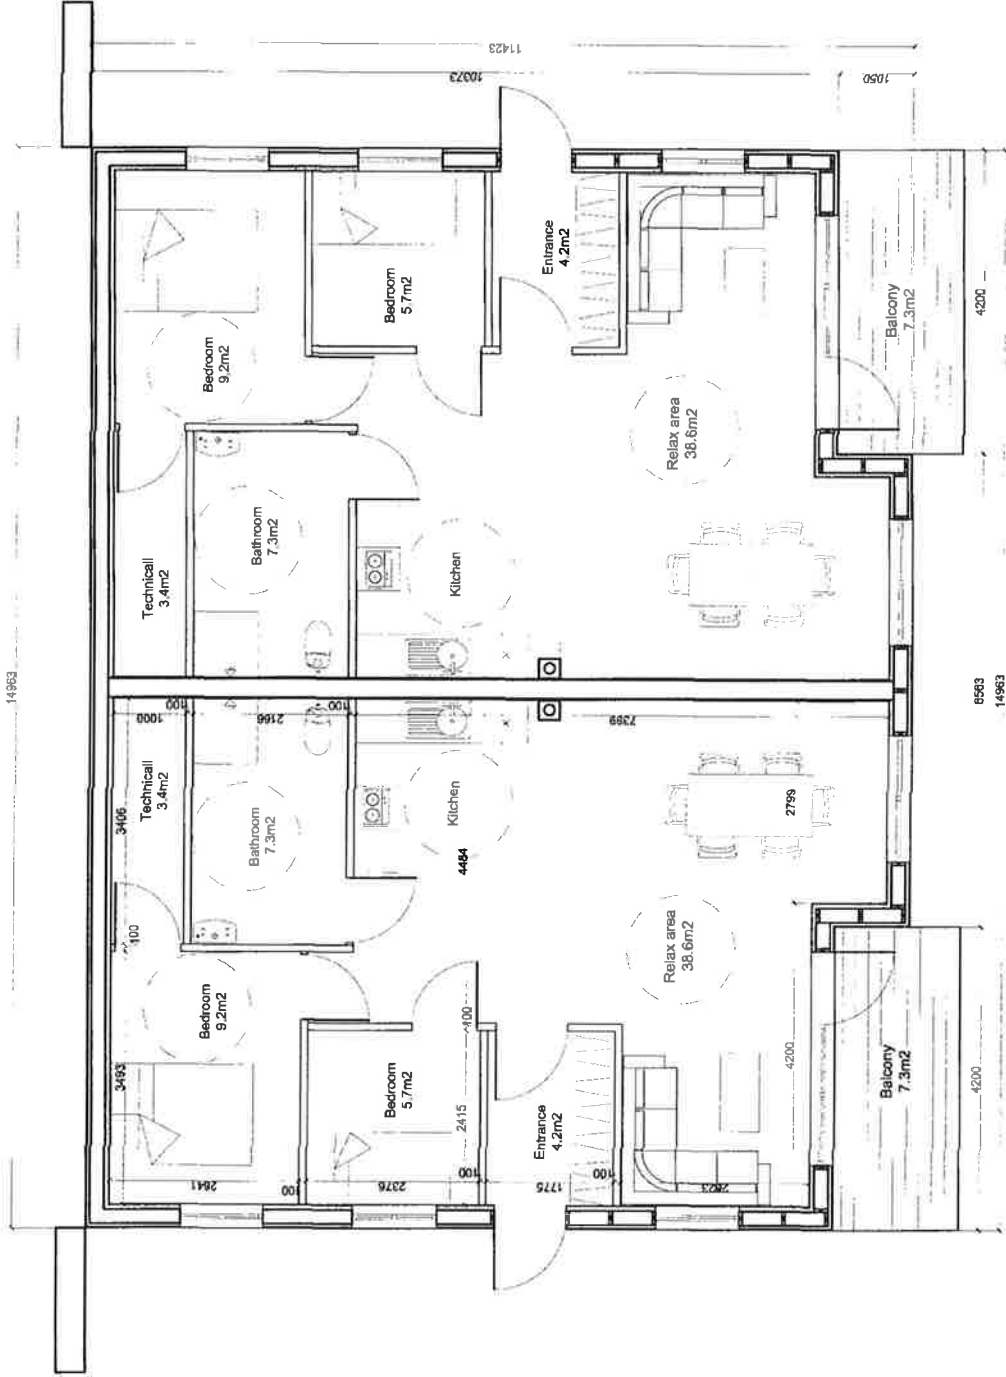


1st. floor - one apartment BRA 71.0m2  
 total BRA 287.0m2

section- A-A

1st. floor plan		M 1:100	A-4
PROJECT:		Date	08.06.2014
		Drawing no.	H-1-002

*J. Rindler*

section- A-A

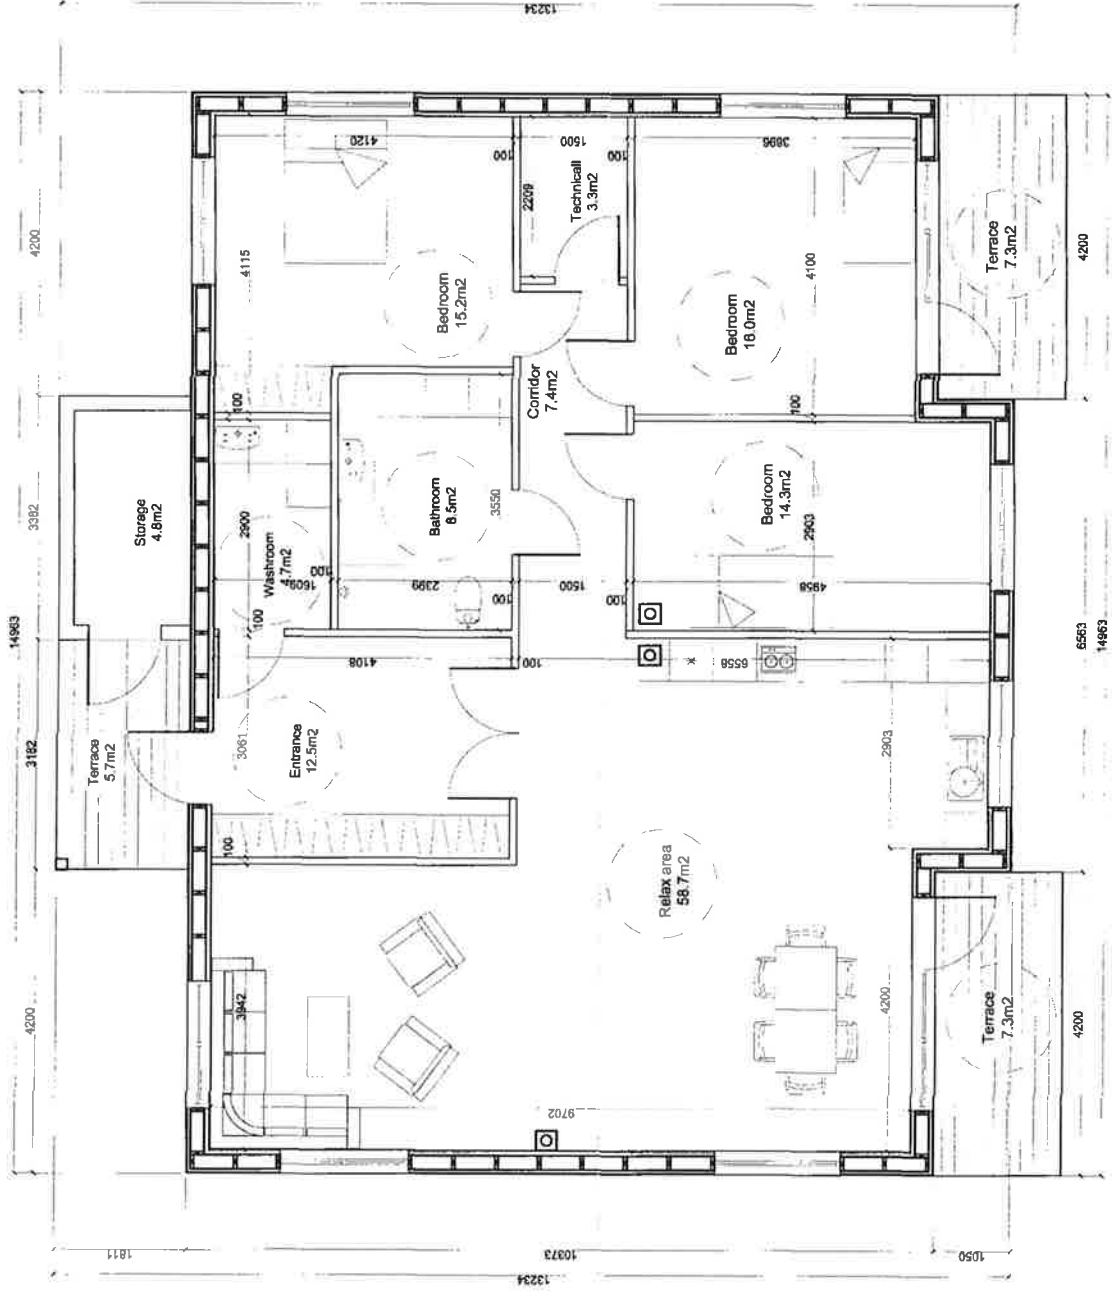

section- A-A

2nd floor plan		M 1:100	A-4
PROJECT:	Date		
D. Rumbold		Drawing no.	H-1-002

2st. floor BRA 145.0 m<sup>2</sup>