


Todas las dimensiones de esta lámina se deberán comprobar in situ antes de que se lleve a cabo cualquier trabajo.

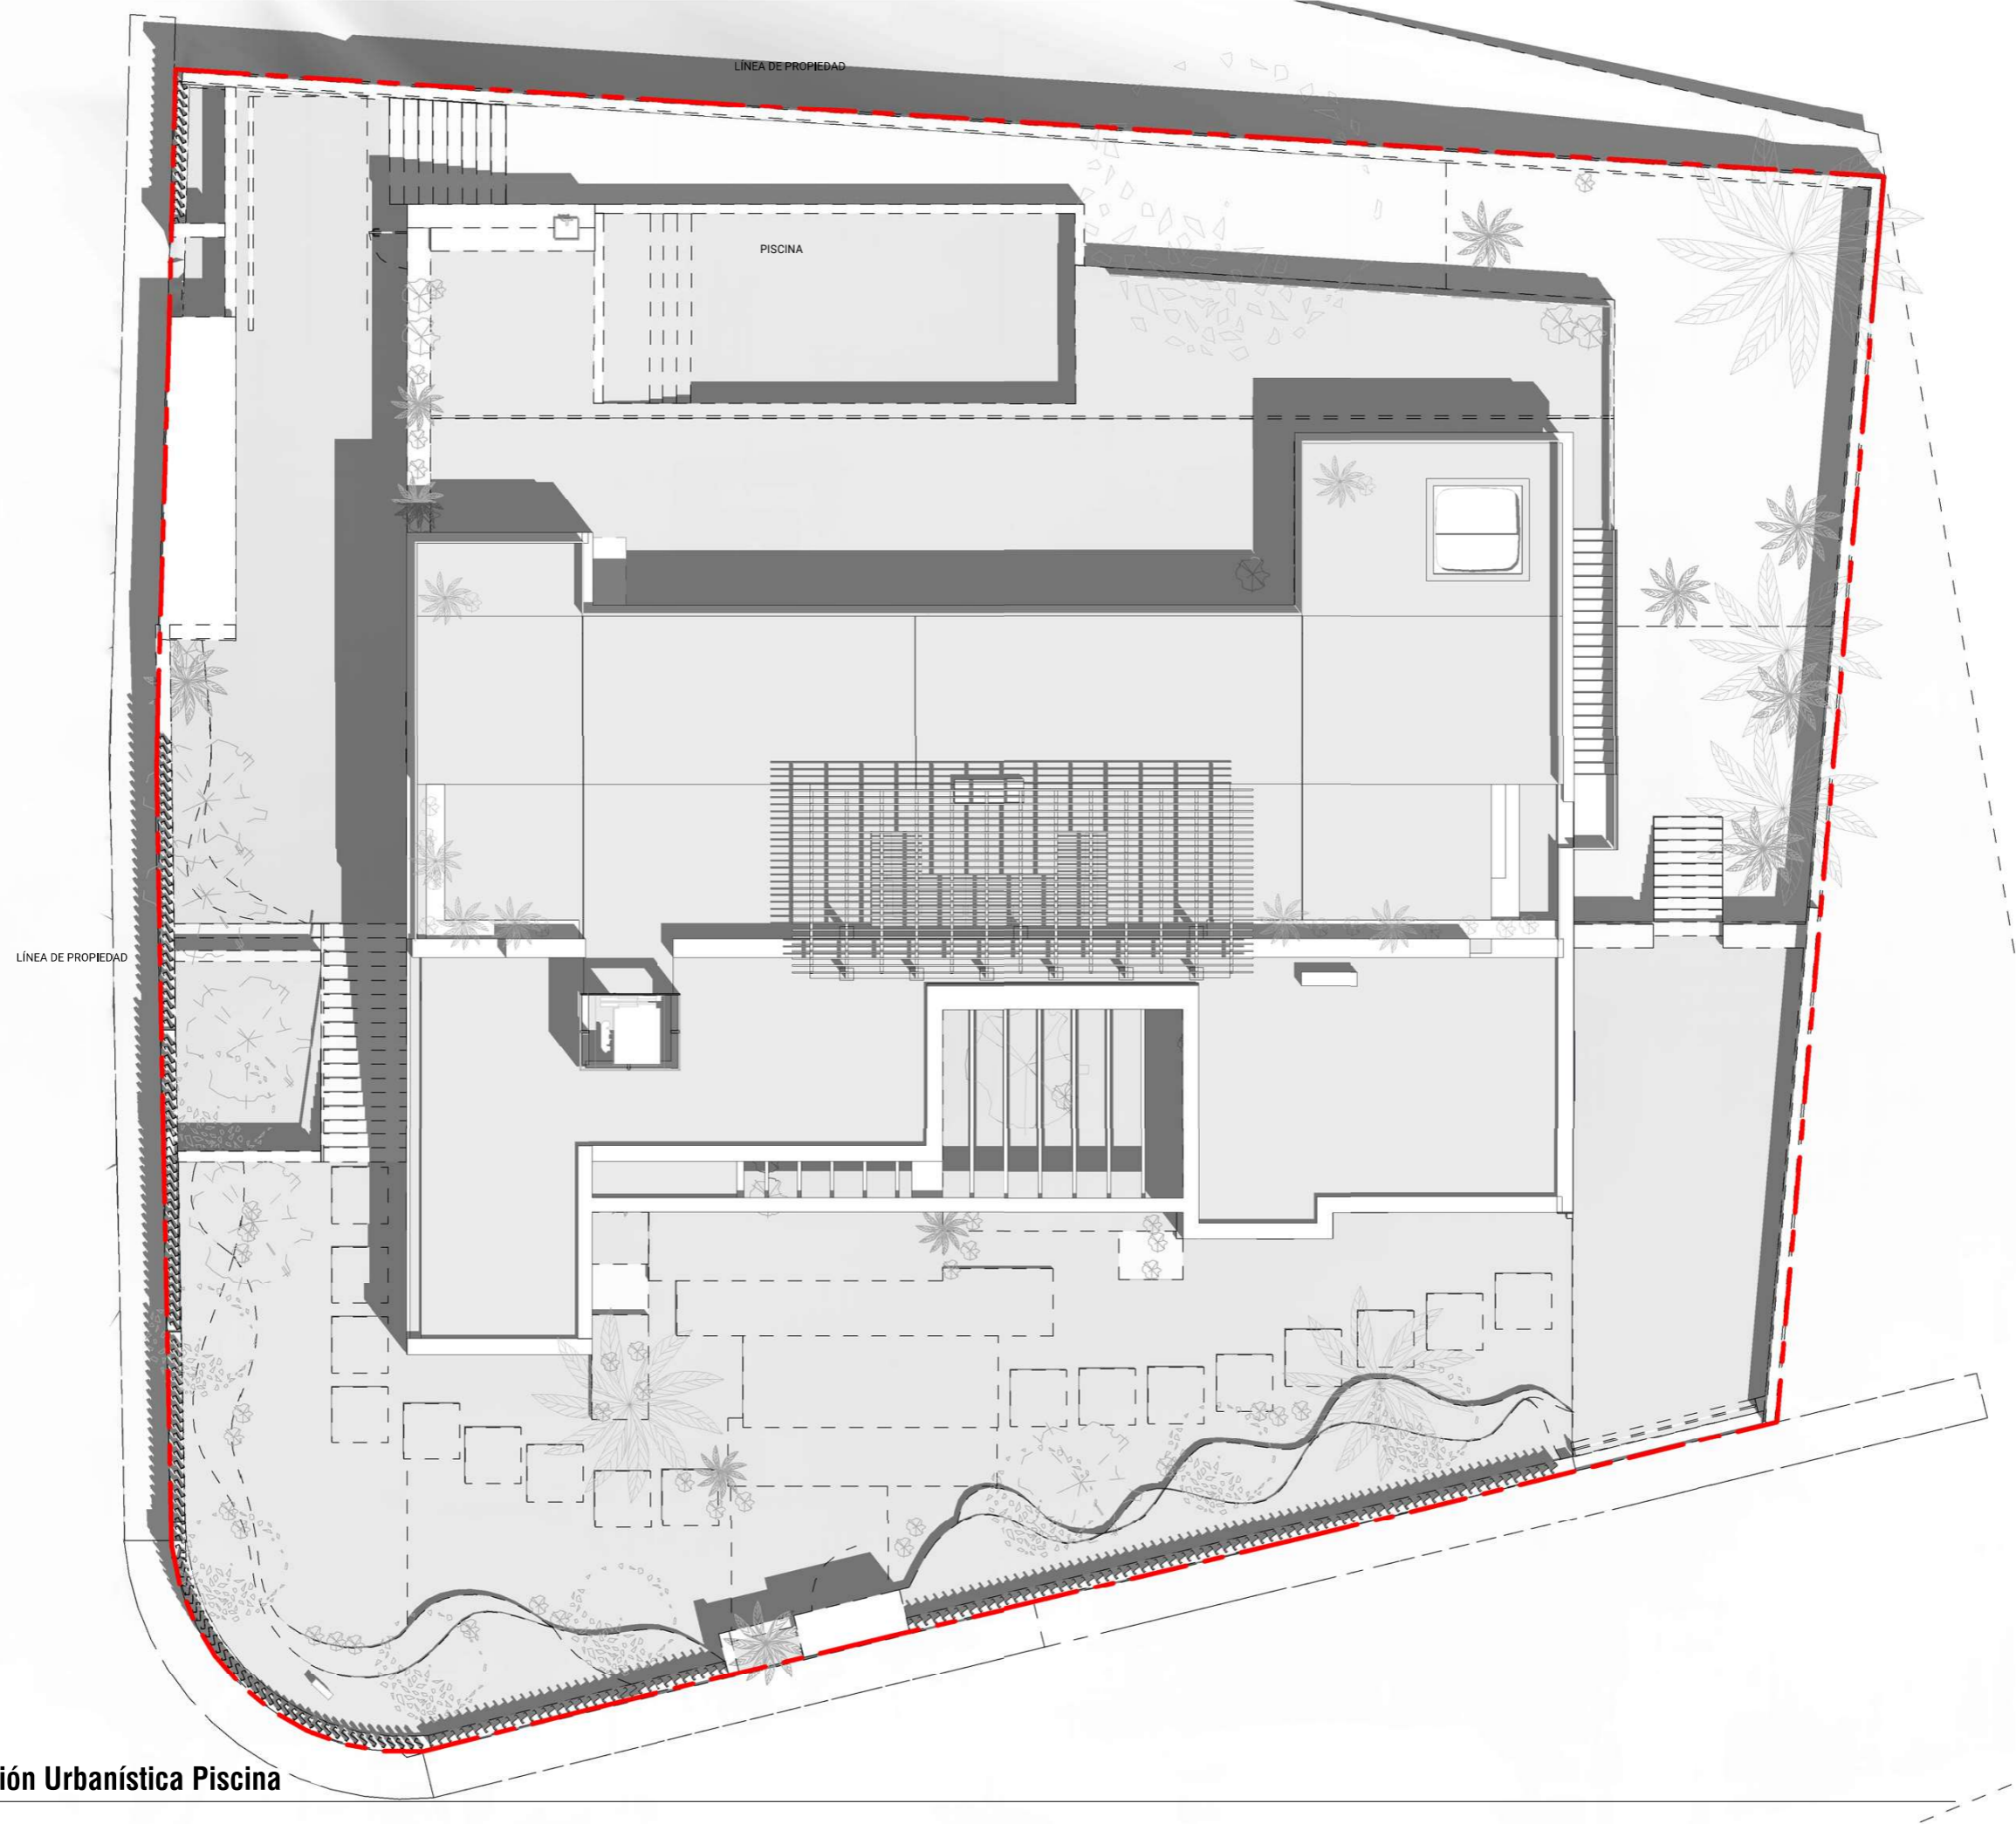

3	CFO	050424	COS
2	P.E.	030822	PM
1	J.U.	190722	PM

Revisión Descripción Fecha Autor



VENDRELLOCHANDOMARTÍNEZ S.L.P.
nº colegiado 90434
David Vendrell Garufo
Andrés Martínez Lloret
Carlos Ochando Seva nº col 45.121

Diama
Sternvilas S.L.

Proyecto
Reforma Vivienda Unifamiliar Aislada
Calle Vega, 1, L'Alfàs del Pi

Plano
Justificación
Urbanística

Escala
1 : 100@ A2

Propósito
21025 EM_03_01

Estado
3

Todas las dimensiones de esta lámina se deberán comprobar in situ antes de que se lleve a cabo cualquier trabajo.

Superficies estado propuesto

Sin colocar	
Lavadero	Sin colocar
Acceso PS	Sin colocar
	0.00 m ²
Sótano	
Garage	130.56 m ²
Almacén 1	106.20 m ²
Almacén 1	89.07 m ²
Almacén 1	33.47 m ²
Instalaciones	14.25 m ²
Bodega	13.50 m ²
Trastero	20.88 m ²
	407.93 m ²
00_Planta Baja	
Habitación 2	34.37 m ²
Habitación 3	28.85 m ²
Habitación 4	24.69 m ²
Almacén	No cerrado
Hall	8.73 m ²
Salón-Comedor-Cocina	113.07 m ²
Habitación 1	49.91 m ²
Baño	4.66 m ²
	264.28 m ²
TOTAL	672.21 m ²

12	CFO	050424	COS
11	rEV29	090323	COS
10	P.E.	030822	PM
9	Rev22	260722	COS

Revisión Descripción Fecha Autor



VENDRELLOCHANDOMARTINEZ S.L.P.
nº colegiado 90434
David Vendrell Garufo
Andrés Martínez Lloret
Carlos Ochochoy Seva nº col 45.121

Dama
Sternvilas S.L.

Proyecto
Reforma Vivienda Unifamiliar Aislada
Calle Vega, 1, L'Alfas del Pi

Plano
Distribución

Escala
1 : 100@ A2

Propósito
21025 AR_01_00

Estado



1 00_Distribución
AR_01_00 1 : 100


Todas las dimensiones de esta lámina se deberán comprobar in situ antes de que se lleve a cabo cualquier trabajo.

Superficies estado propuesto

Sin colocar	
Lavadero	Sin colocar
Acceso PS	Sin colocar
0.00 m ²	

Sótano	
Garage	130.56 m ²
Almacén	106.20 m ²
Almacén 1	89.07 m ²
Almacén 1	33.47 m ²
Instalaciones	14.25 m ²
Bodega	13.50 m ²
Trastero	20.88 m ²
407.93 m ²	

00_Planta Baja	
Habitación 2	34.37 m ²
Habitación 3	28.85 m ²
Habitación 4	24.69 m ²
Almacén	No cerrado
Hall	8.73 m ²
Salón-Comedor-Cocina	113.07 m ²
Habitación 1	49.91 m ²
Baño	4.66 m ²
264.28 m ²	
TOTAL	672.21 m²

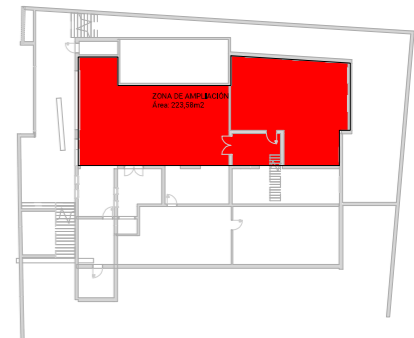

PLANO DE AMPLIACIÓN DE SÓTANO

9	CFO	050424	COS
8	Apart	140623	COS
7	rEV29	090323	COS
6	Rev27	161222	COS

Revisión	Descripción	Fecha	Autor
----------	-------------	-------	-------




VENDRELLOCHANDOMARTINEZ S.L.P.
 n° colegiado 90434
 David Vendrell Garufo
 Andrés Martínez Lloret
 Carlos Ochochoando Seva n°col 45.121

Cliente
Sternvilas S.L.


Proyecto
 Reforma Vivienda Unifamiliar Aislada
 Calle Vega, 1, L'Alfàs del Pi

Plano
Distribución


Escala
 Como se indica@ A2
 Proyecto
 21025 AR_01_S1
 Estado

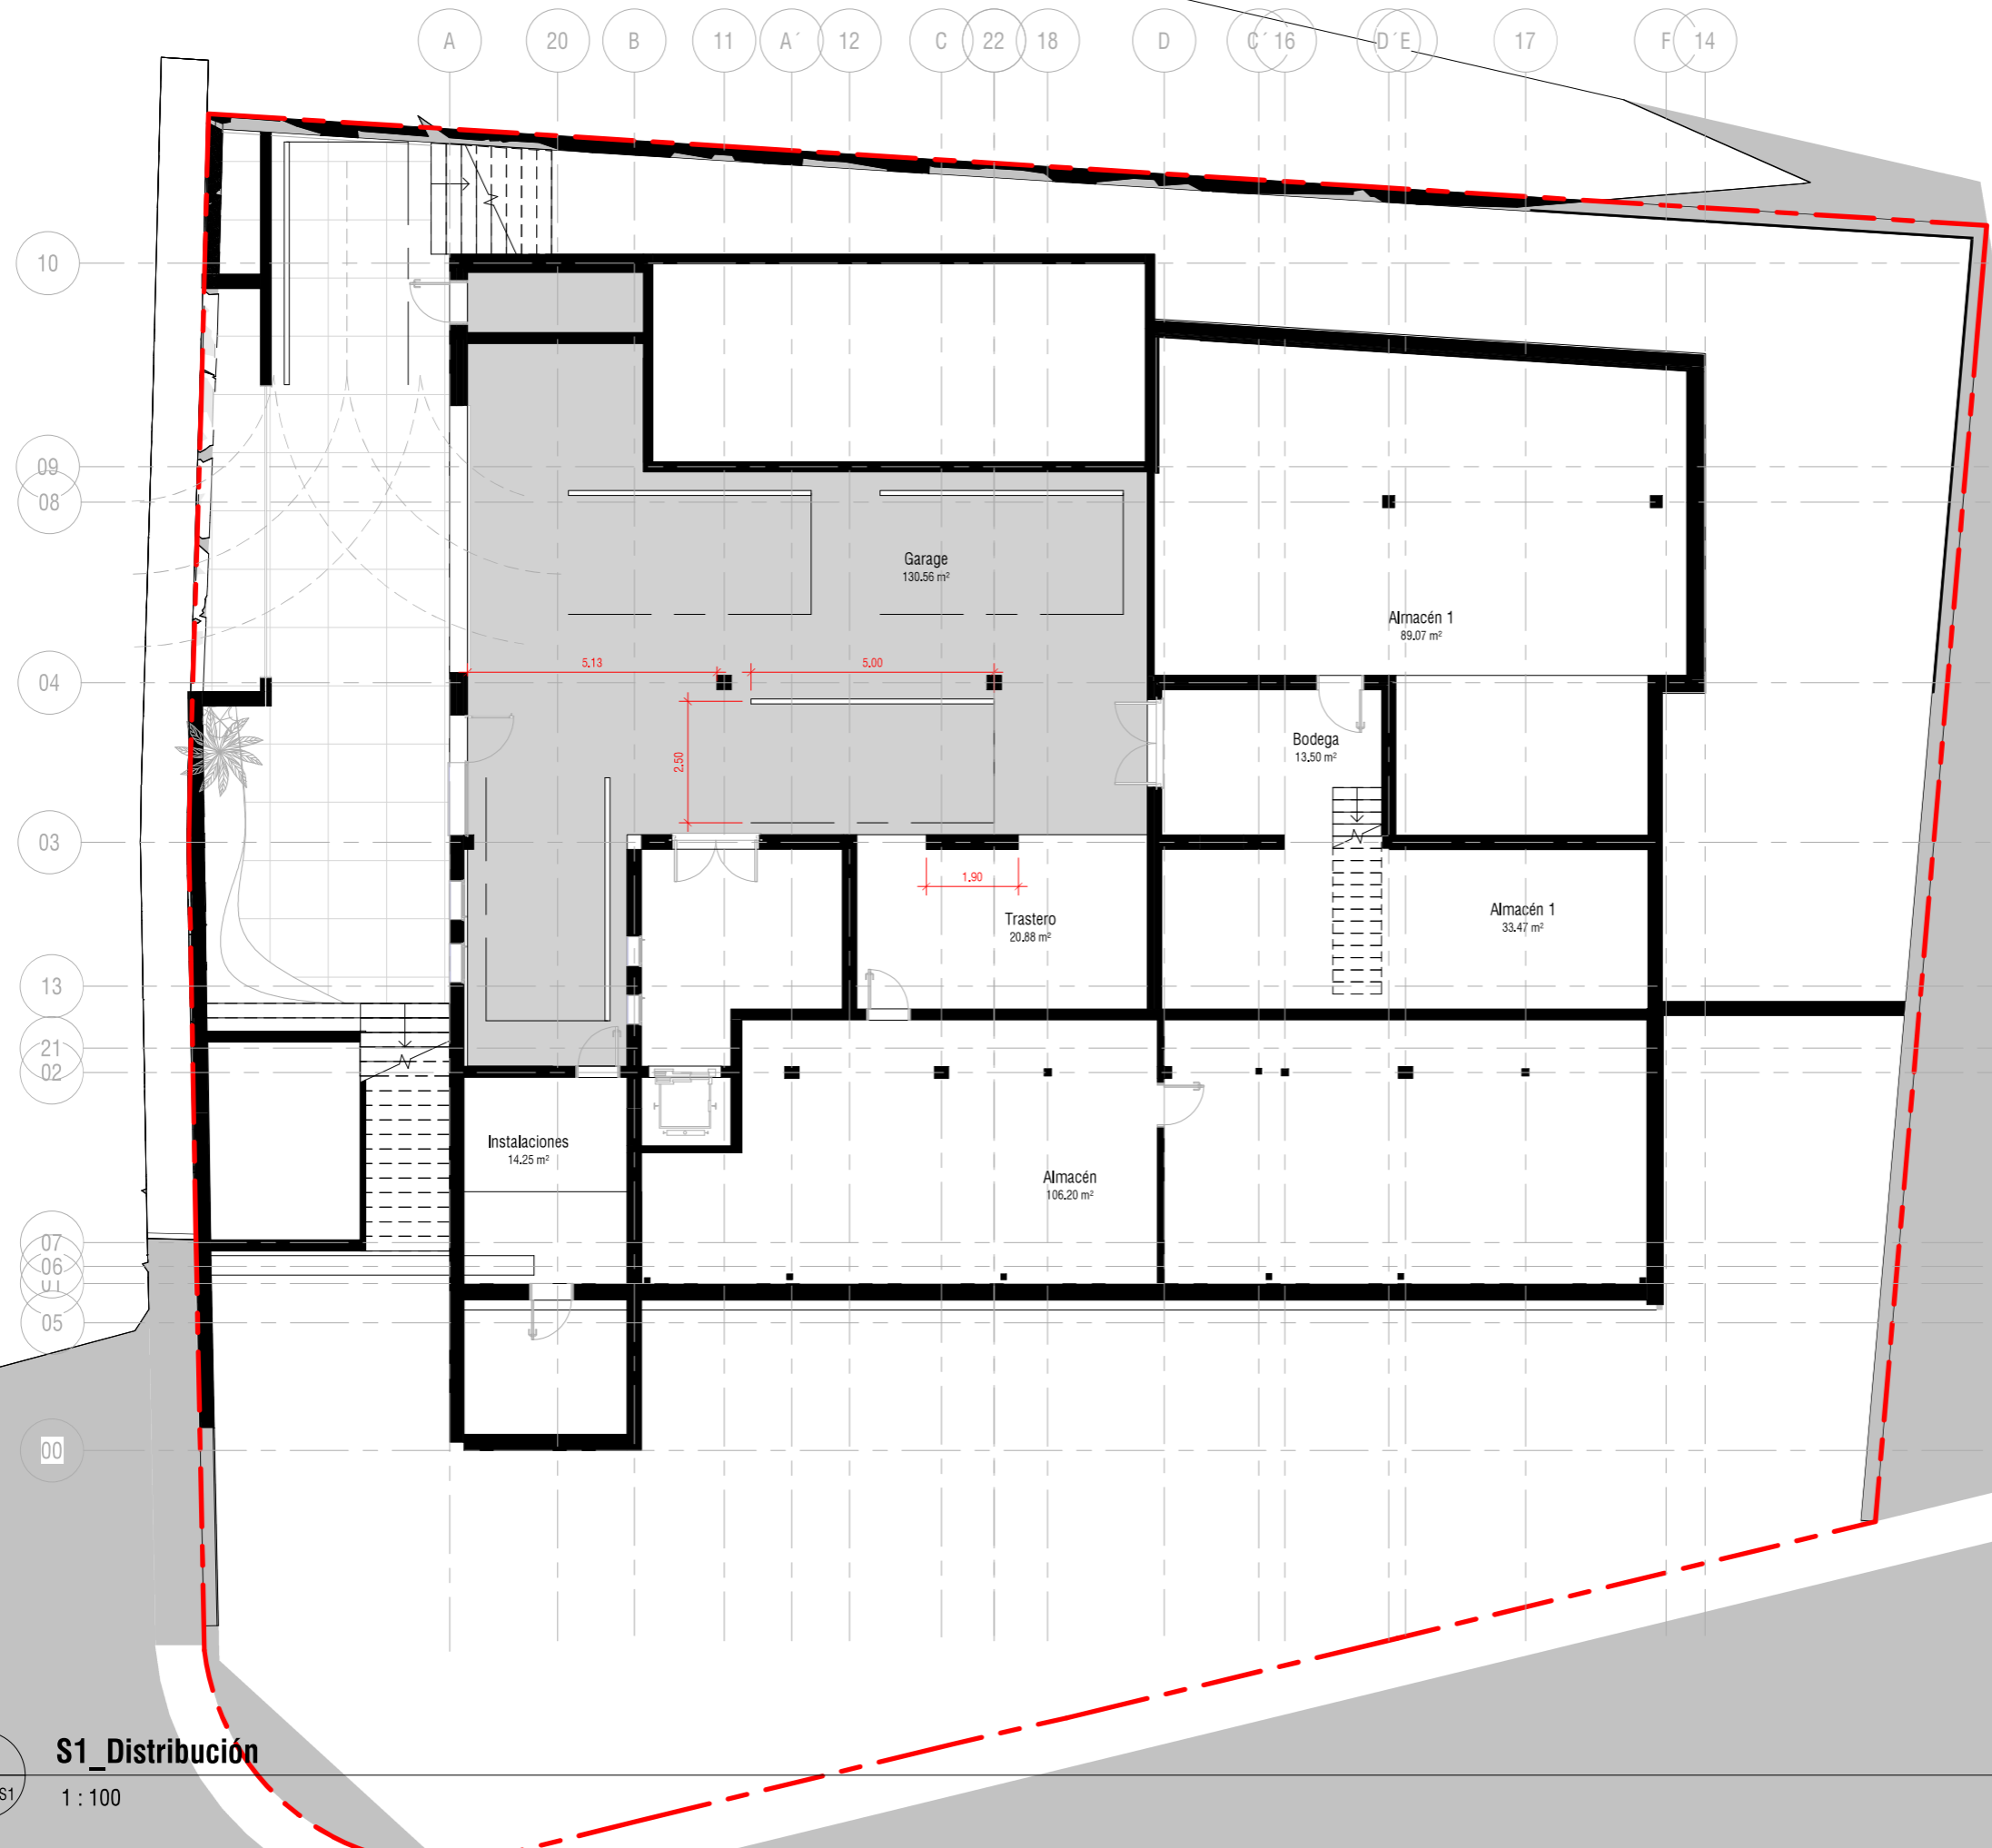


Todas las dimensiones de esta lámina se deberán comprobar in situ antes de que se lleve a cabo cualquier trabajo.

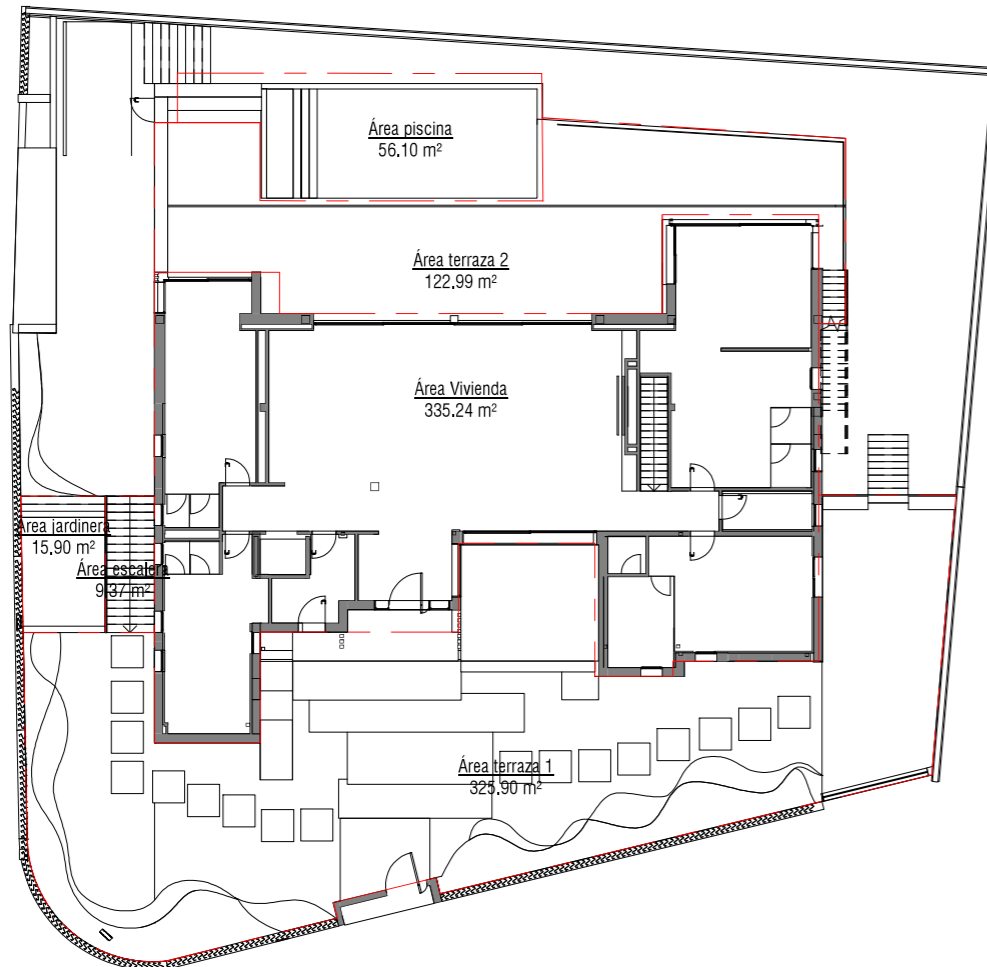

1 **00_Ocupación en planta**
AR_02_000 1 : 200

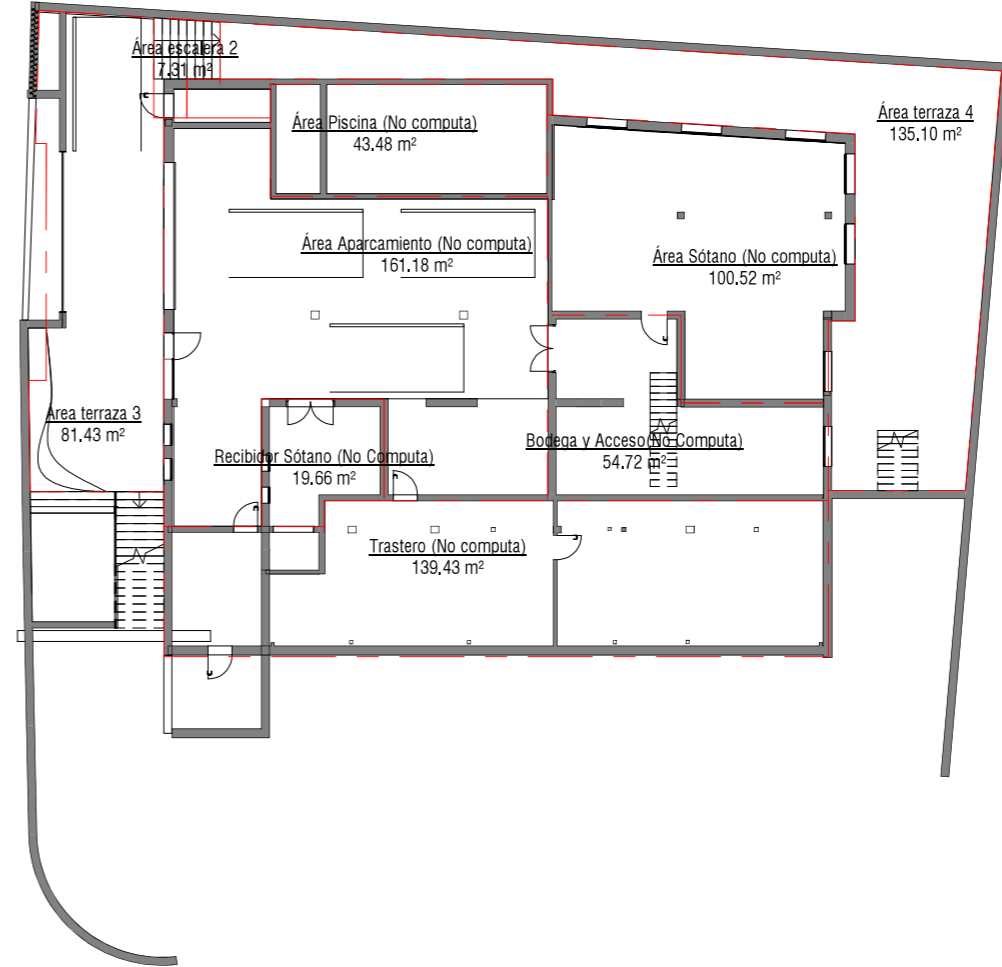

2 **S1_Ocupación en planta**
AR_02_000 1 : 200

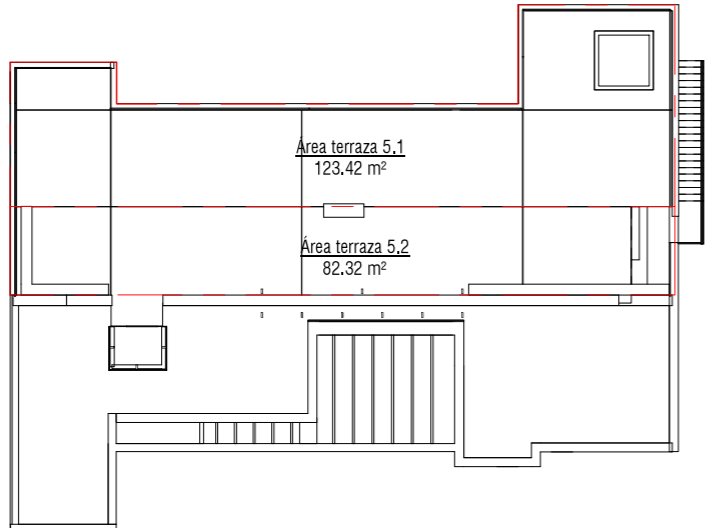

3 **01_Ocupación en planta**
AR_02_000 1 : 200

Tabla ocupación terrazas	
Nombre	Área

Sótano	
Área terraza 3	81.43 m ²
Área terraza 4	135.10 m ²
Sótano: 2	216.53 m ²
00_Planta Baja	
Área terraza 2	122.99 m ²
Área terraza 1	325.90 m ²
00_Planta Baja: 2	448.89 m ²
01_EP n.s.t.2	
Área terraza 5.1	123.42 m ²
Área terraza 5.2	82.32 m ²
01_EP n.s.t.2: 2	205.74 m ²

Tabla ocupación escaleras	
Nombre	Área

Sótano	
Área escalera 2	7.31 m ²
Sótano: 1	7.31 m ²
00_Planta Baja	
Área escalera	9.37 m ²
00_Planta Baja: 1	9.37 m ²

Tabla ocupación jardinera	
Nombre	Área

00_Planta Baja	
Área jardinera	15.90 m ²
00_Planta Baja: 1	15.90 m ²

4	Sup	301122	PM
3	P.E.	030822	PM
2	P.E.	210722	PM
1	P.B.	160522	PM

Revisión	Descripción	Fecha	Autor
----------	-------------	-------	-------



VENDRELLOCHANDOMARTINEZ S.L.P.
nº colegiado 90434
David Vendrell Garufo
Andrés Martínez Lloret
Carlos Ochochoyandomartinez nºcol 45.121

Cliente
Sternvilas S.L.

Objeto
Reforma Vivienda Unifamiliar Aislada
Calle Vega, 1, L'Alfàs del Pi


Plano
Superficie Construida

Escala
1 : 200@ A2


Proyecto
21025 AR_02_000

Estado

Todas las dimensiones de esta lámina se deberán comprobar in situ antes de que se lleve a cabo cualquier trabajo.

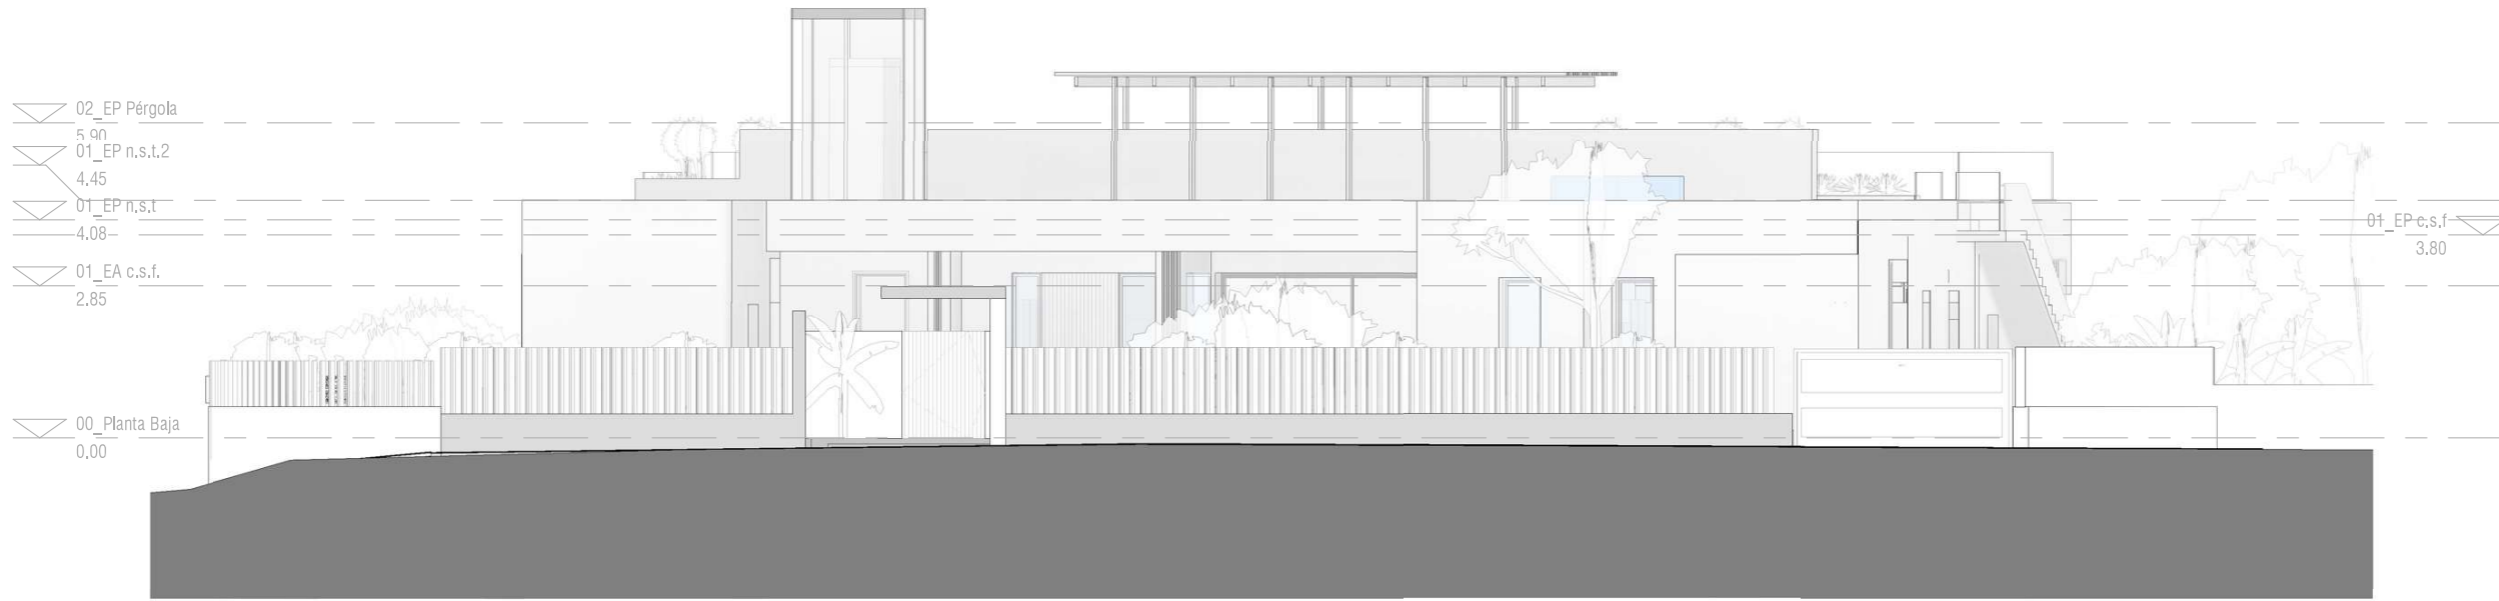

1 **Alzado C/ Vega EP**
AR_03_00 1 : 100

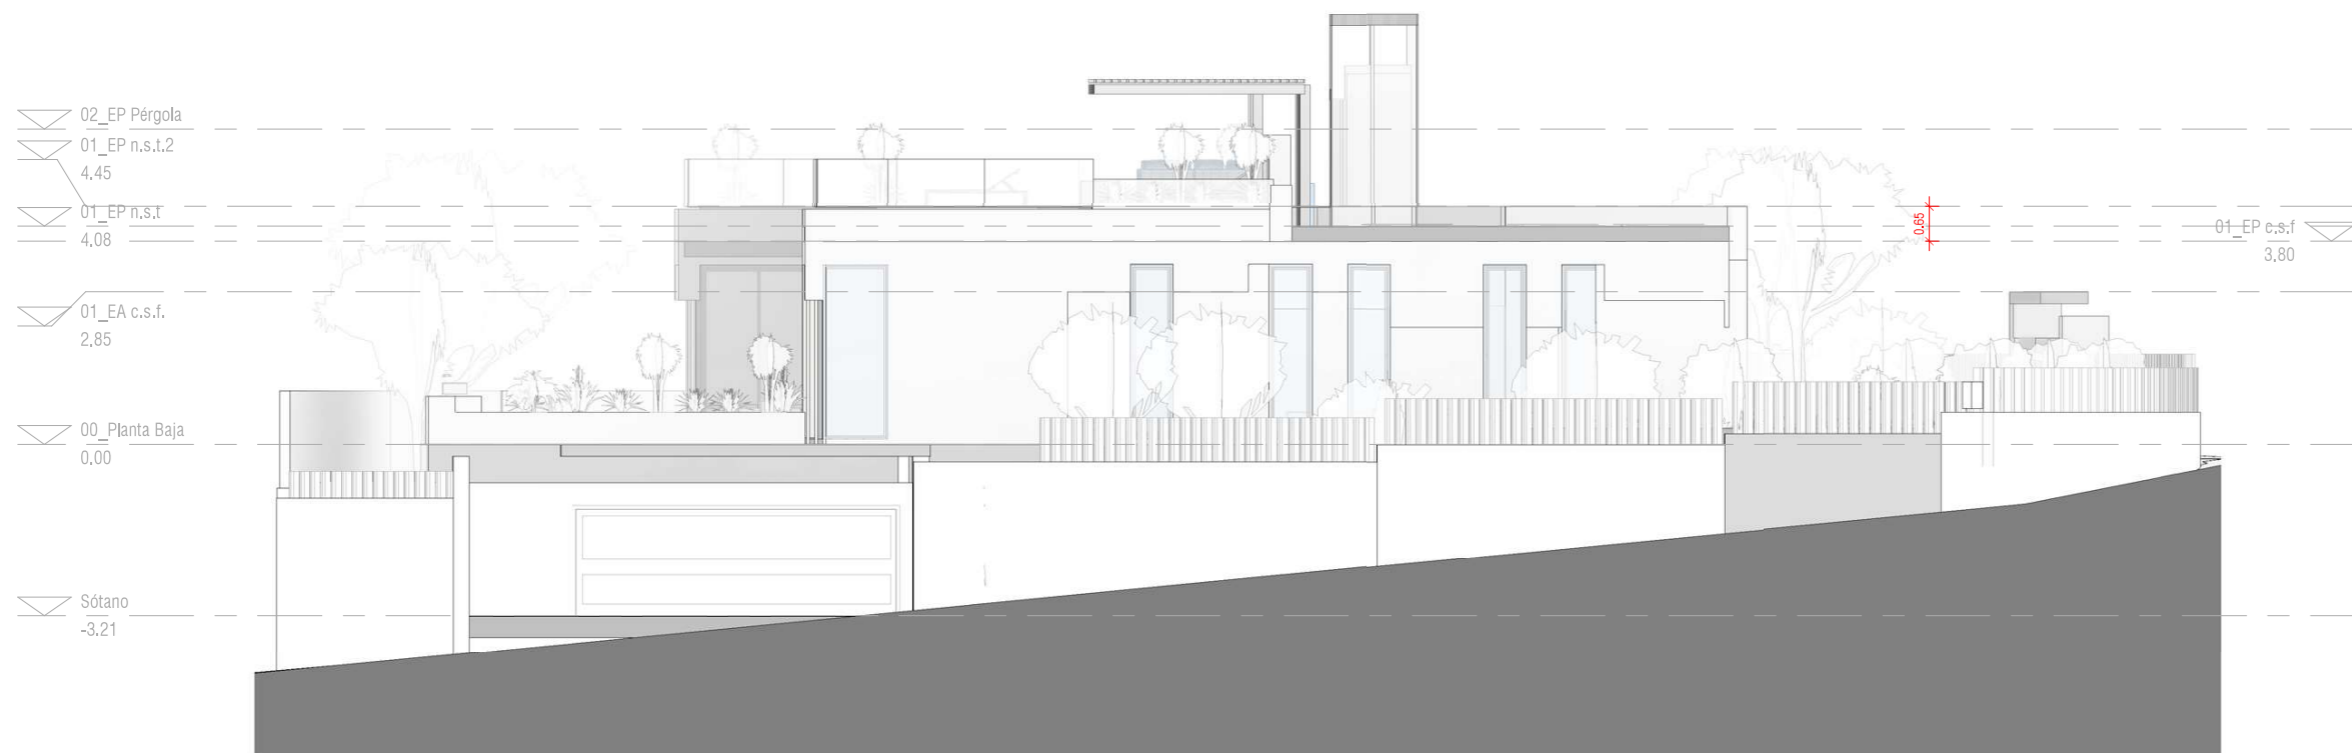

2 **Alzado C/ Creu del Sud EP**
AR_03_00 1 : 100

5	CFO	050424	COS
4	Sanea	070623	COS
3	P.E.	030822	PM
2	P.E.	210722	PM

Revisión	Descripción	Fecha	Autor
----------	-------------	-------	-------



VENDRELLOCHANDOMARTINEZ S.L.P.
nº colegiado 90434
David Vendrell Garufo
Andrés Martínez Lloret
Carlos Ochando Seva nºcol 45.121

Cliente
Sternvilas S.L.

Proyecto
Reforma Vivienda Unifamiliar Aislada
Calle Vega, 1, L'Alfas del Pi


Plano
Alzados Calle

Escala
1 : 100@ A2


Proyecto
21025 AR_03_00

Estado

Todas las dimensiones de esta lámina se deberán comprobar in situ antes de que se lleve a cabo cualquier trabajo.

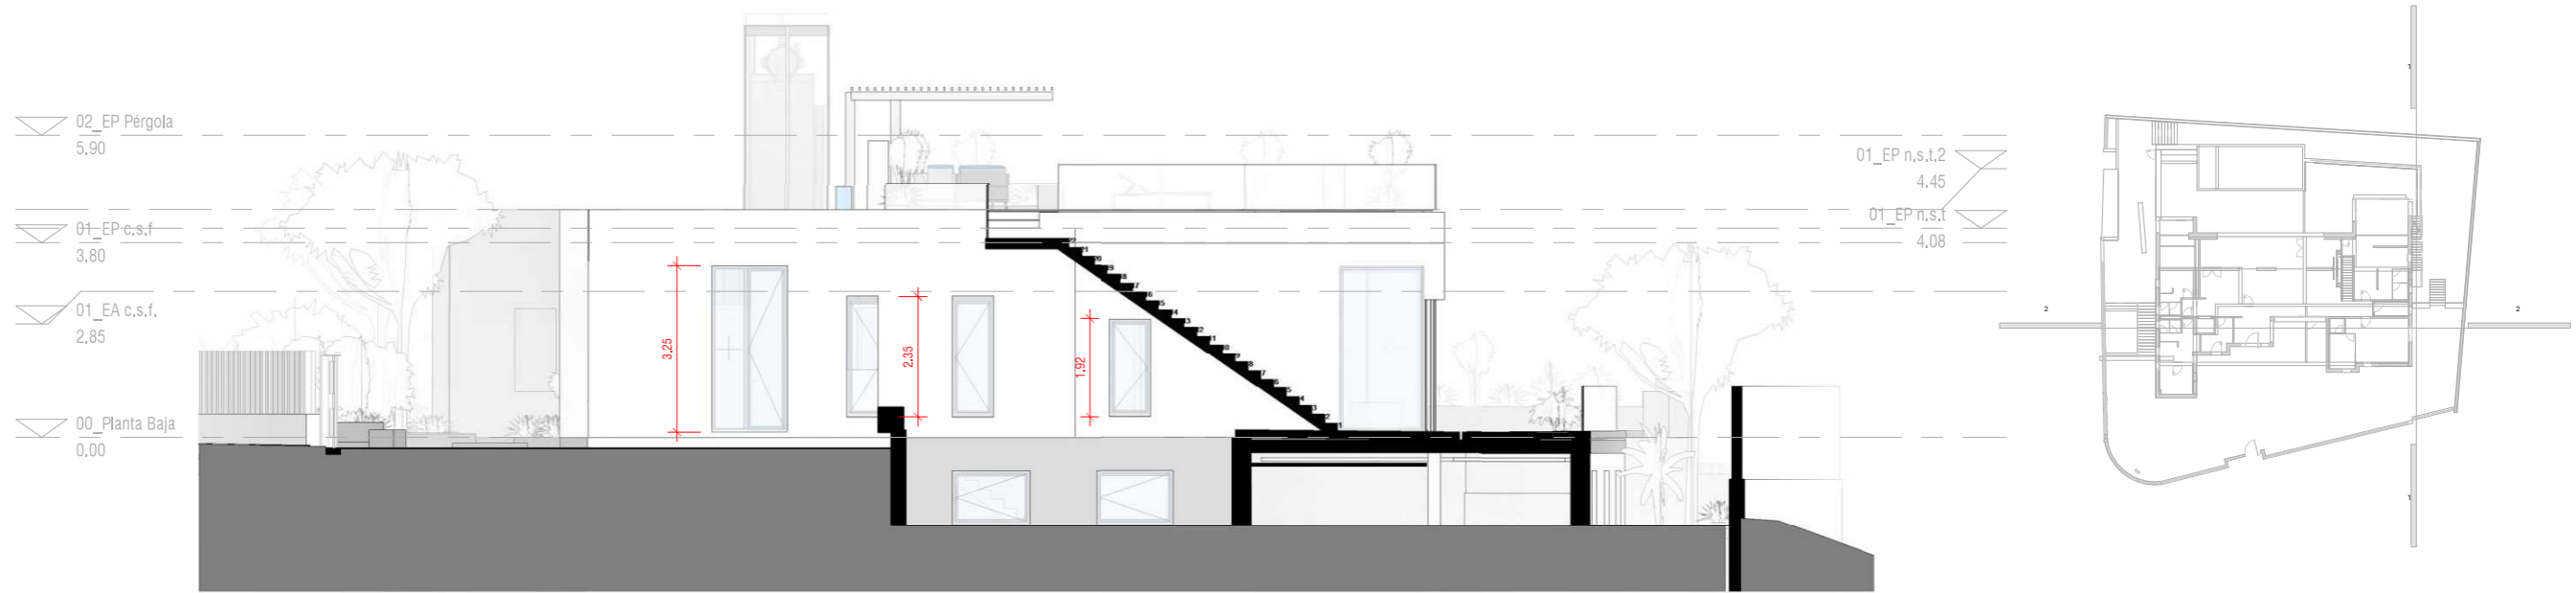

1 **Alzado Este (1-1)**
AR_03_01 1 : 100

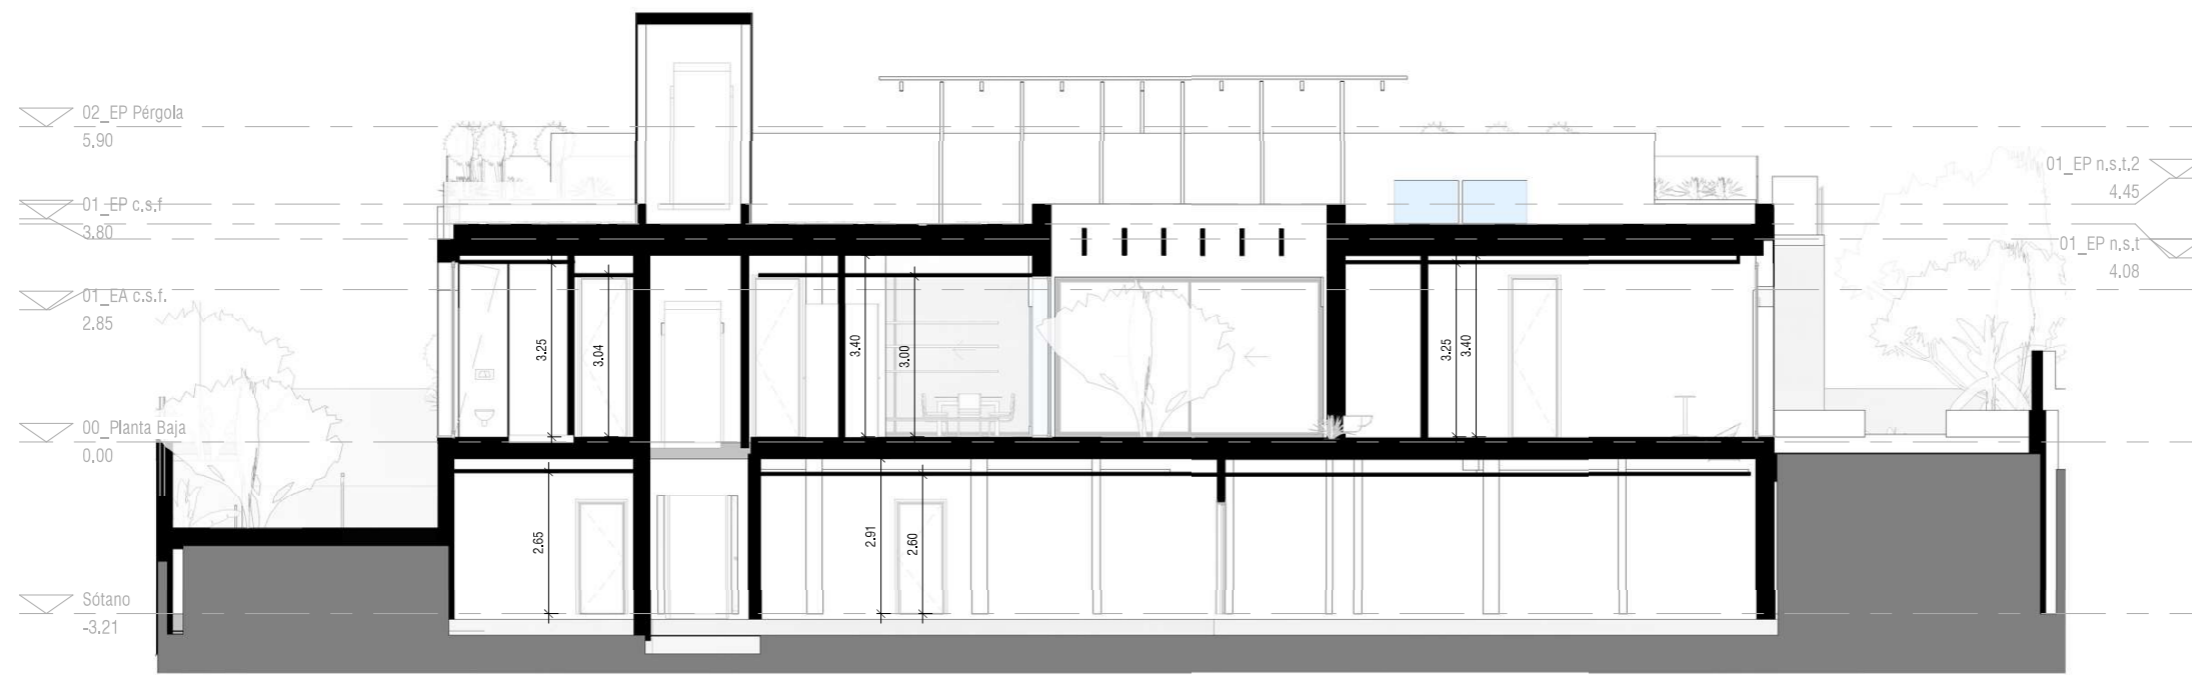

3 **Sección Longitudinal Patio (2-2)**
AR_03_01 1 : 100

5	CFO	050424	COS
4	Rev32	190523	COS
3	P.E.	030822	PM
2	P.E.	210722	PM

Revisión Descripción Fecha Autor



VENDRELLOCHANDOMARTINEZ S.L.P.
nº colegiado 90434
David Vendrell Garufo
Andrés Martínez Lloret
Carlos Ochando Seva nºcol 45.121

Cliente
Sternvilas S.L.



Proyecto
Reforma Vivienda Unifamiliar Aislada
Calle Vega, 1, L'Alfas del Pi

Plano
Alzado y sección


Escala
Como se indica@ A2
Proyecto
21025 AR_03_01
Estado



1 **Alzado Calle (1-1)**
AR_03_03 1 : 100

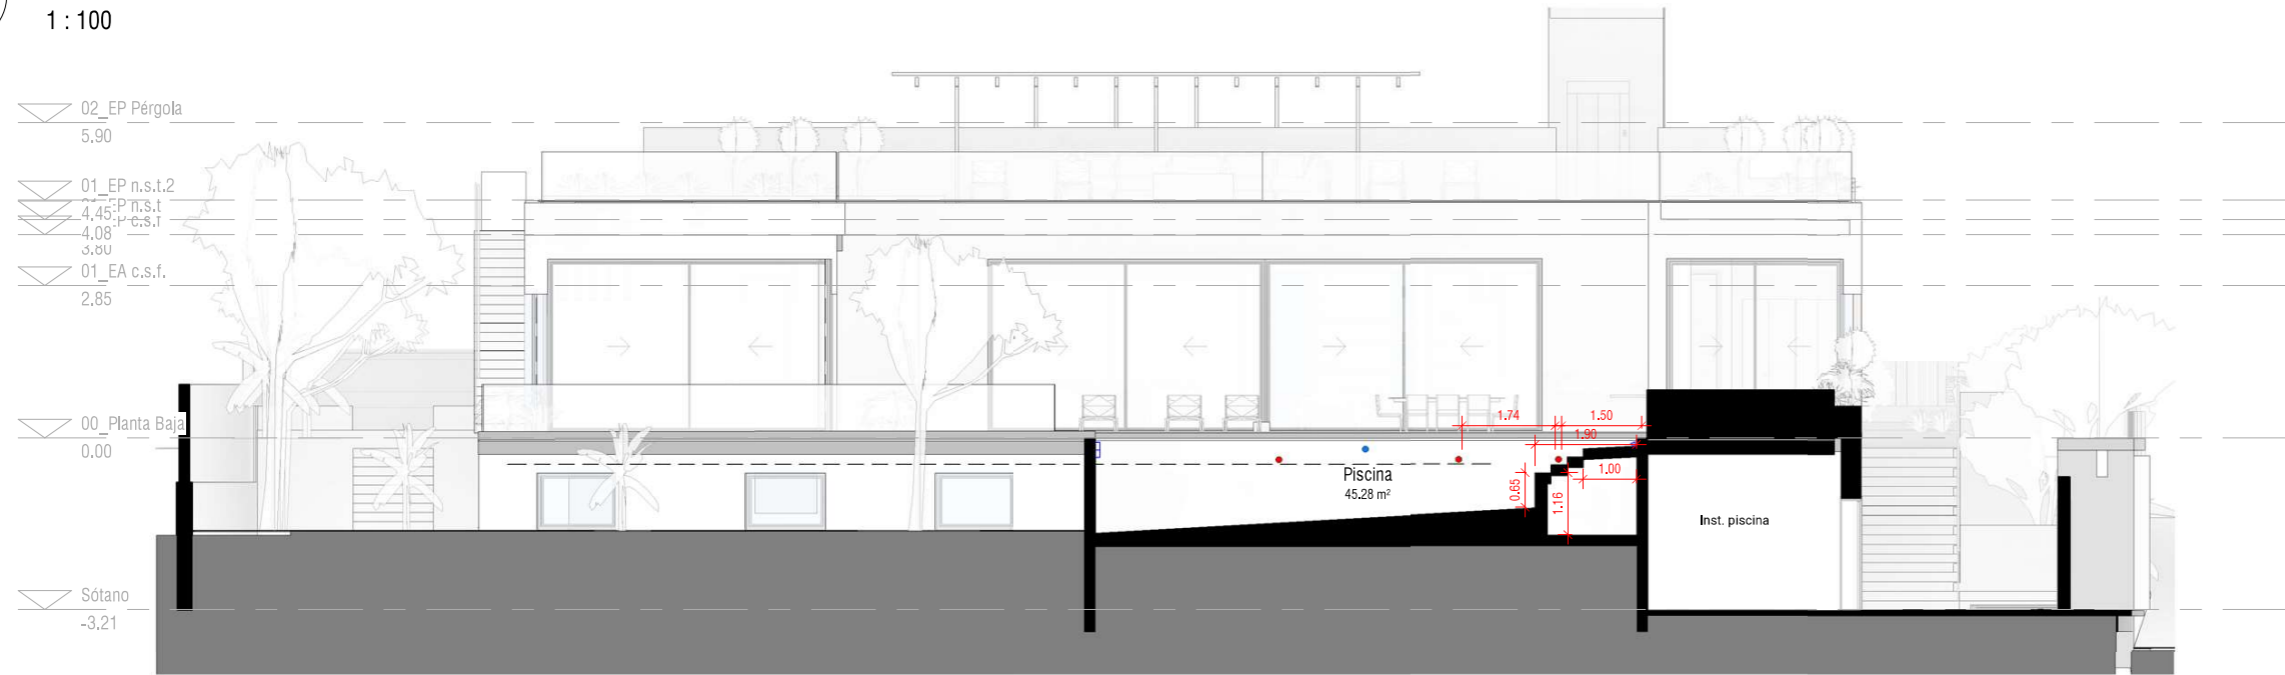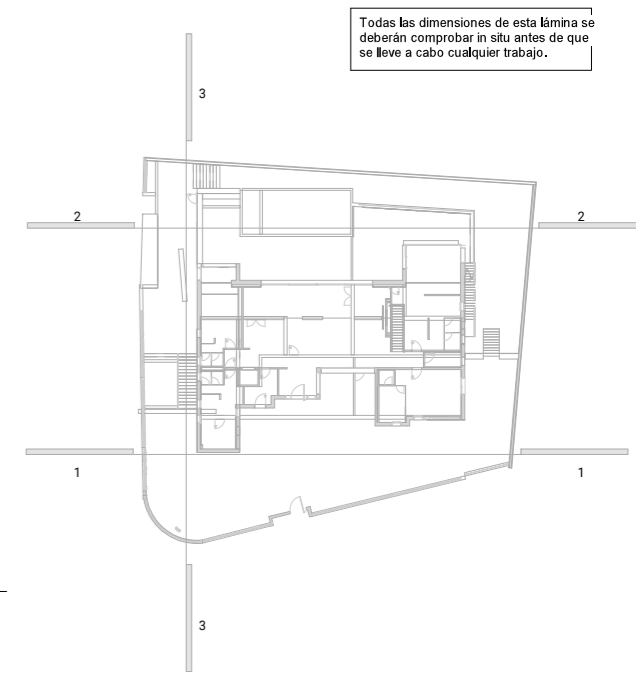

2 **Alzado Norte (2-2)**
AR_03_03 1 : 100

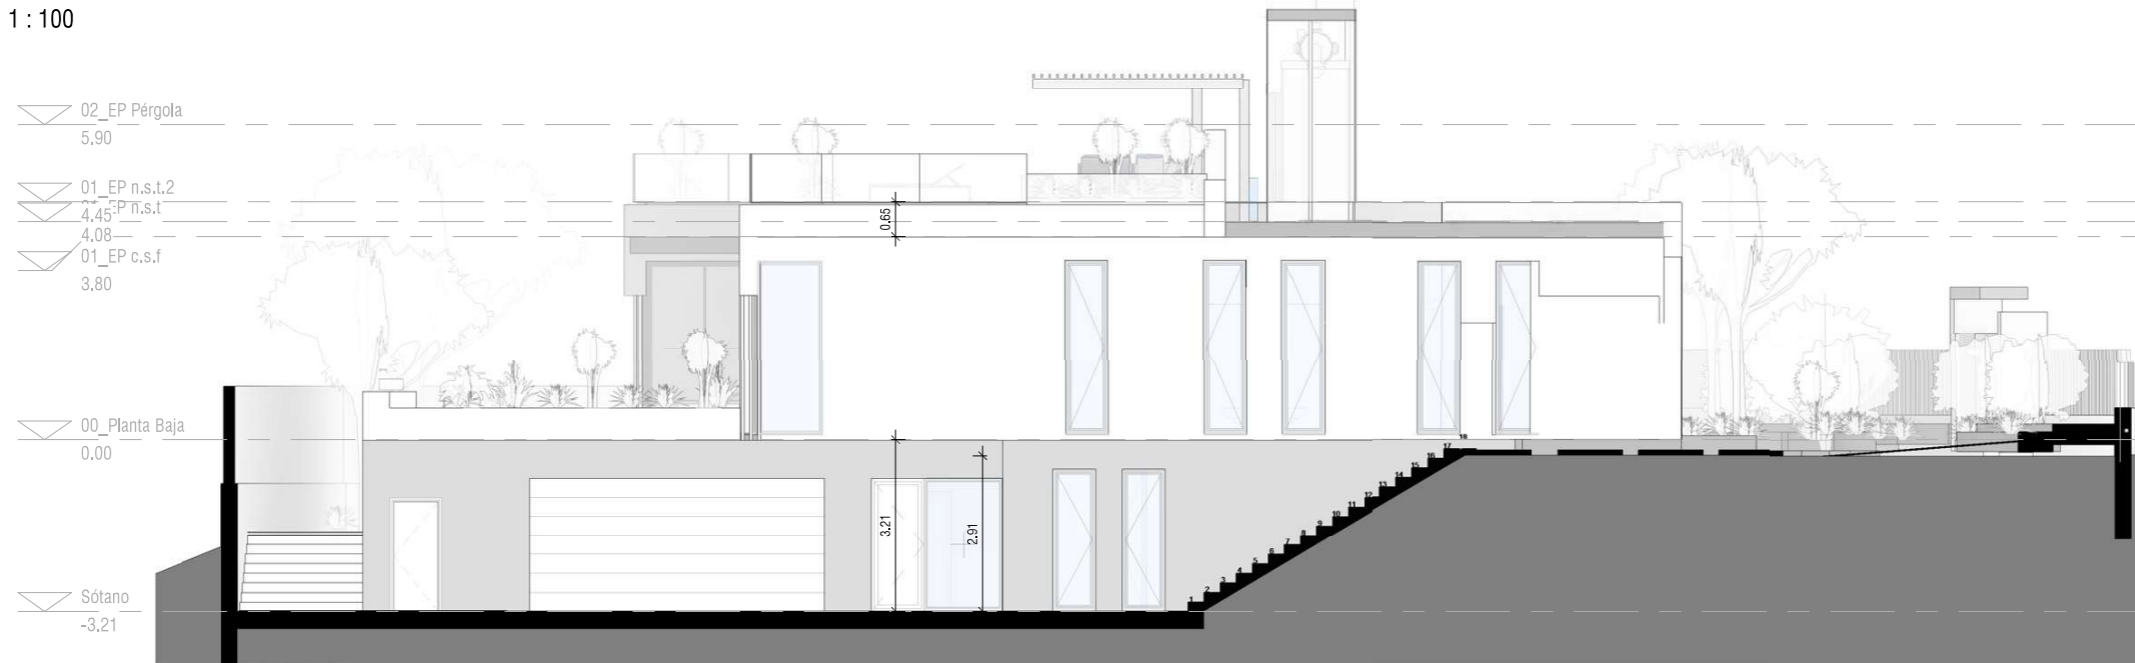

3 **Alzado Oeste (3-3)**
AR_03_03 1 : 100

6	CFO	050424	COS
5	Sanea	070623	COS
4	Rev28	310123	COS
3	P.E.	030822	PM

Revisión	Descripción	Fecha	Autor
----------	-------------	-------	-------



VENDRELLOCHANDOMARTÍNEZ S.L.P.
nº colegiado 90434
David Vendrell Garufo
Andrés Martínez Lloret
Carlos Ochando Seva nºcol 45.121

Cliente
Sternvilas S.L.

Proyecto
Reforma Vivienda Unifamiliar Aislada
Calle Vega, 1, L'Alfàs del Pi



Plano
Alzados Interiores

Escala
Como se indica@ A2


Propósito
21025 AR_03_03

Estado

Todas las dimensiones de esta lámina se deberán comprobar in situ antes de que se lleve a cabo cualquier trabajo.

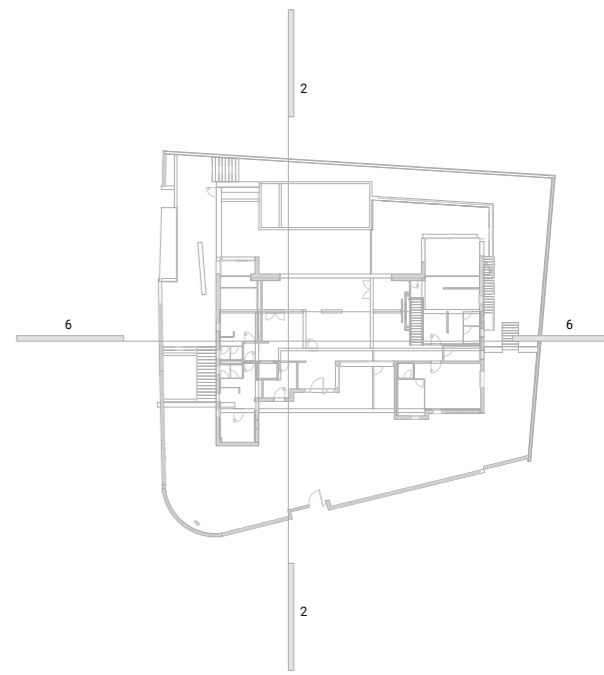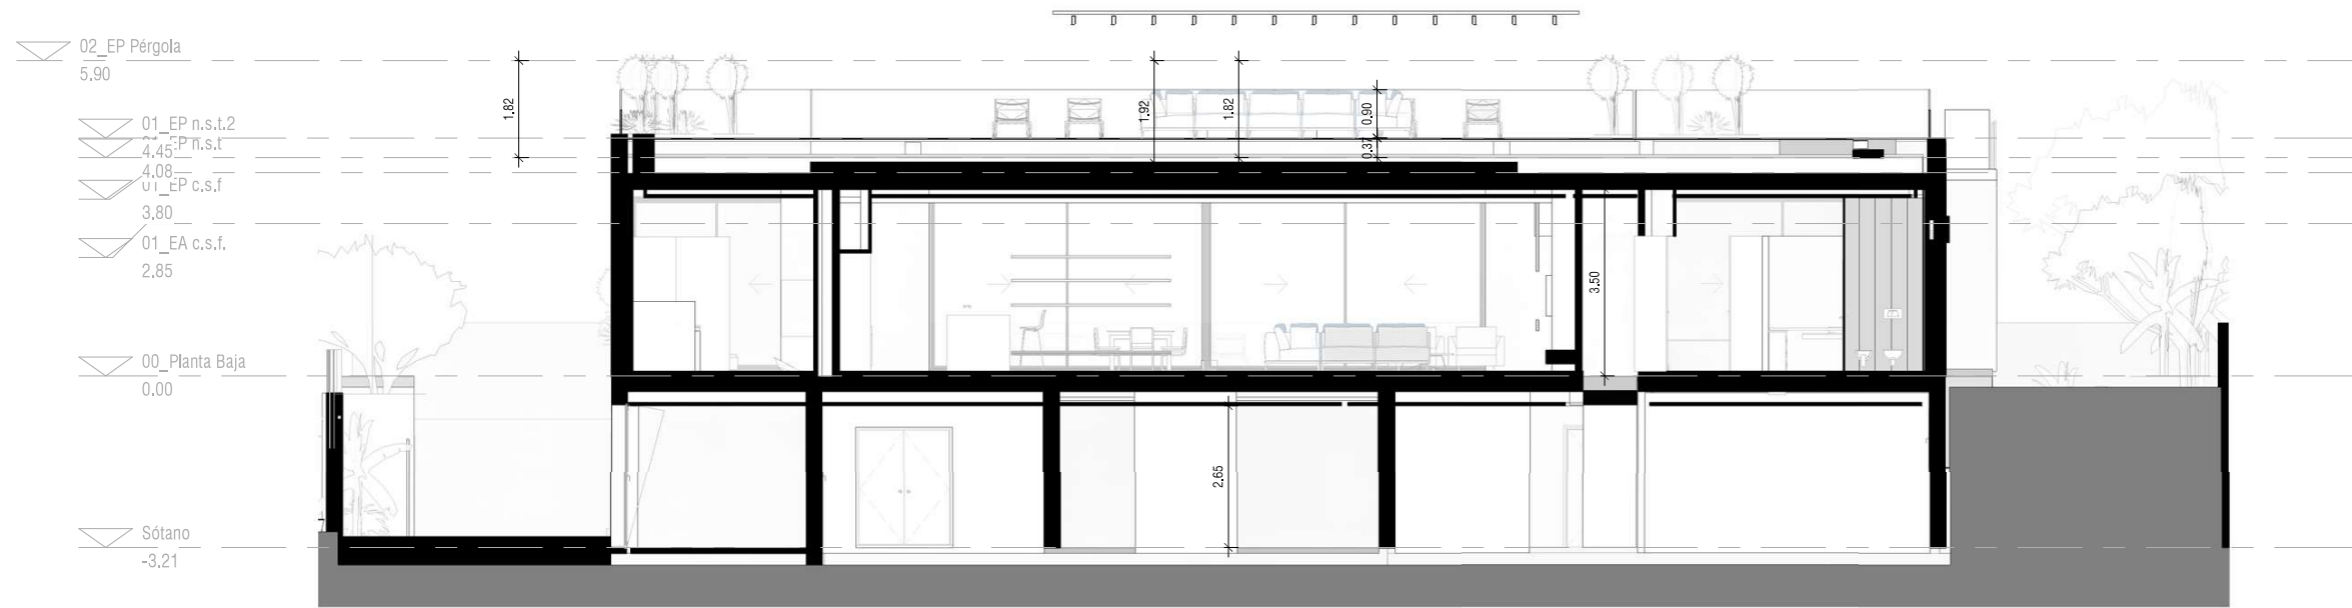

6 Sección Longitudinal
AR_04_00 1 : 100

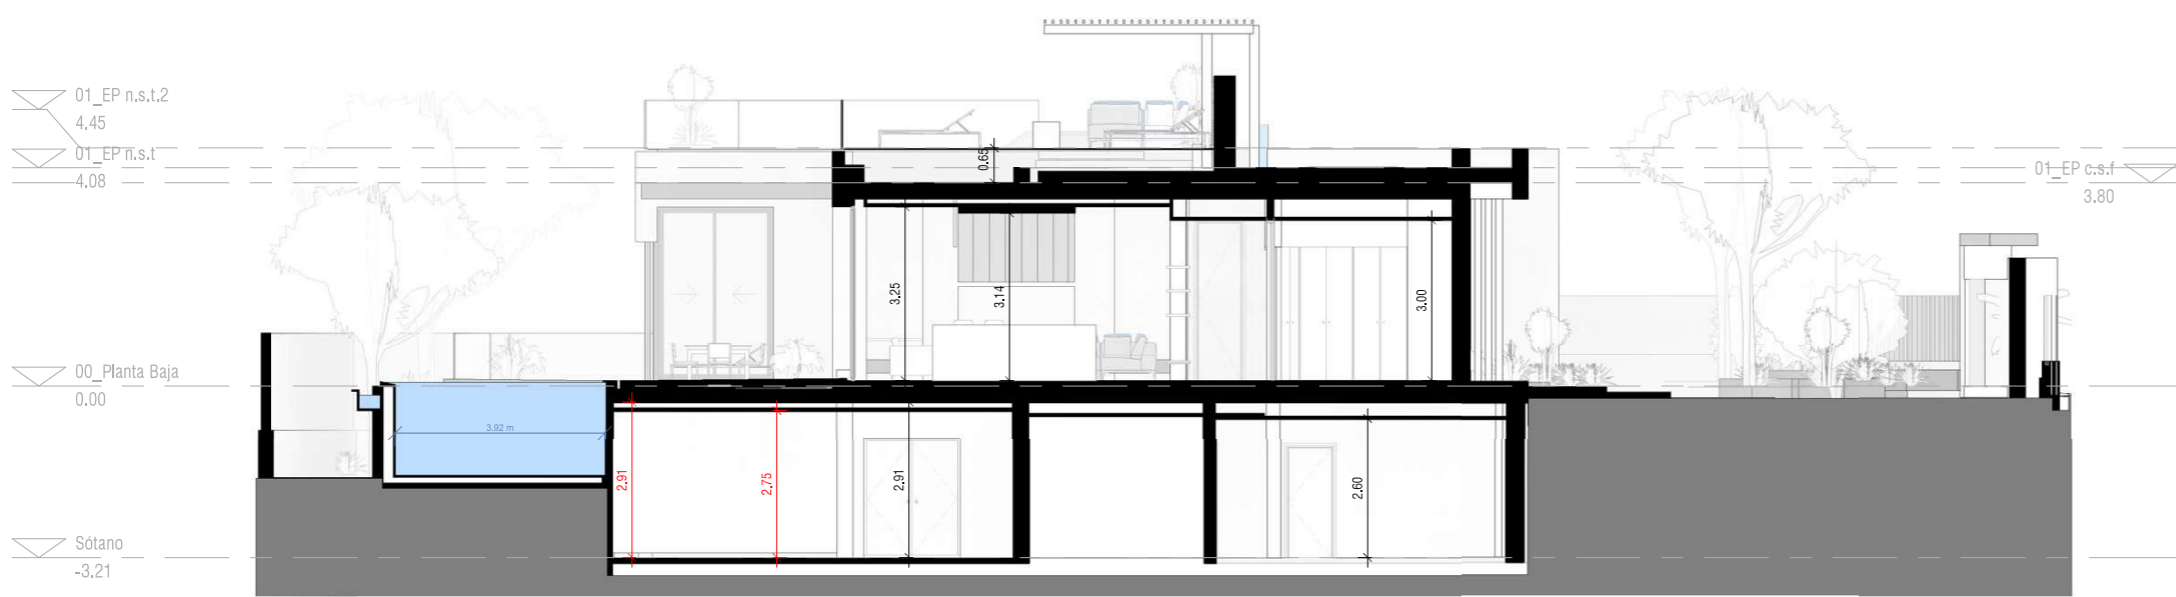

2 Sección Transversal
AR_04_00 1 : 100

4	CFO	050424	COS
3	P.E.	030822	PM
2	P.E.	210722	PM
1	P.B.	160522	PM

Revisión	Descripción	Fecha	Autor
----------	-------------	-------	-------



VENDRELLOCHANDOMARTÍNEZ S.L.P.
nº colegiado 90434
David Vendrell Garufo
Andrés Martínez Lloret
Carlos Ochochoandomartínez nºcol 45.121



Cliente
Sternvilas S.L.

Obra
Reforma Vivienda Unifamiliar Aislada
Calle Vega, 1, L'Alfàs del Pi


Plano
Secciones

Escala
Como se indica@ A2
Proyecto 21025 AR_04_00
Estado

Todas las dimensiones de esta lámina se deberán comprobar in situ antes de que se lleve a cabo cualquier trabajo.

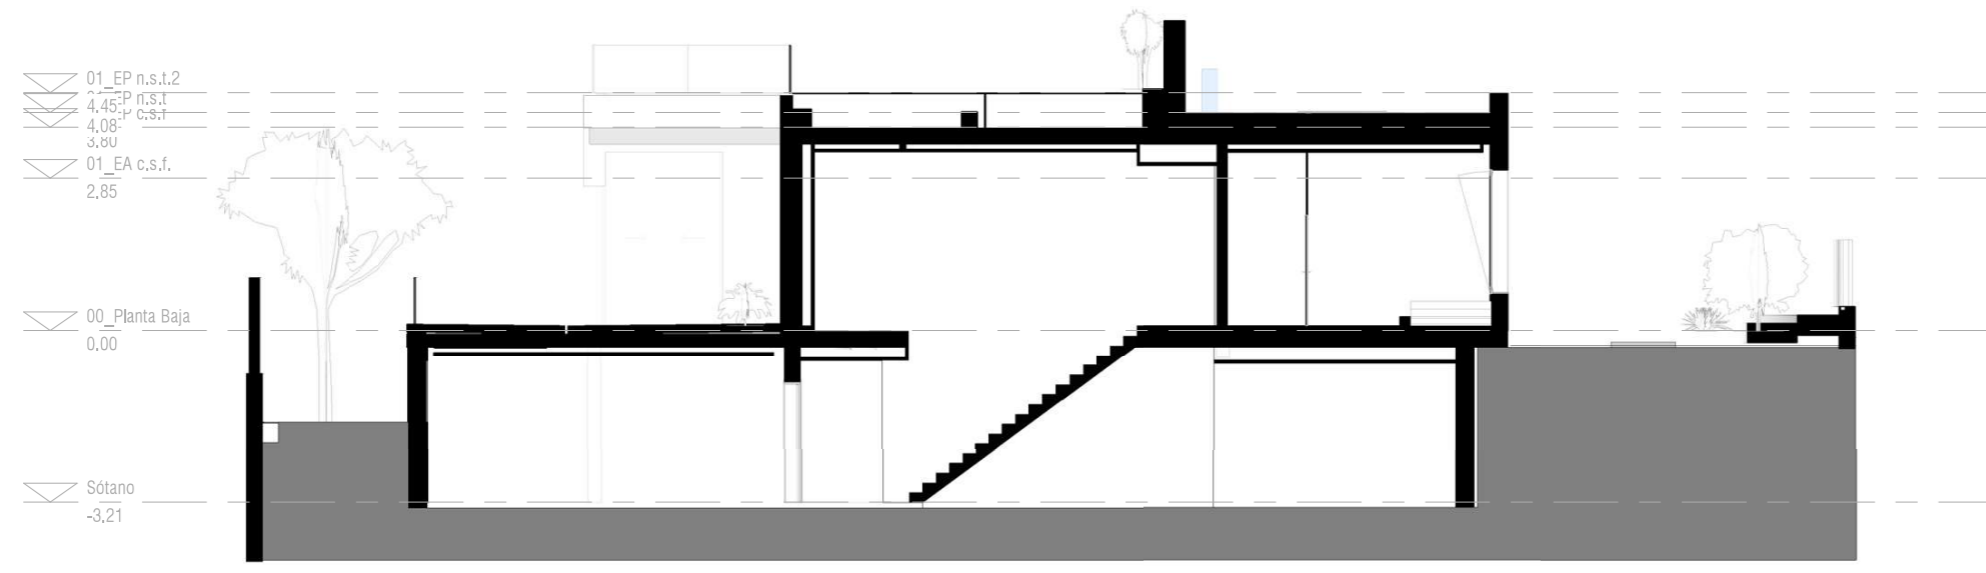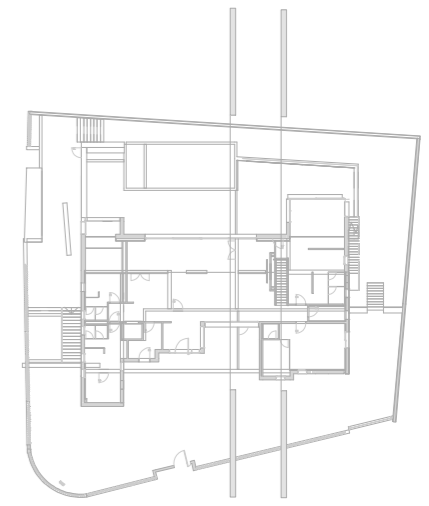

1 **Sección Escalera**
AR_04_01 1 : 100

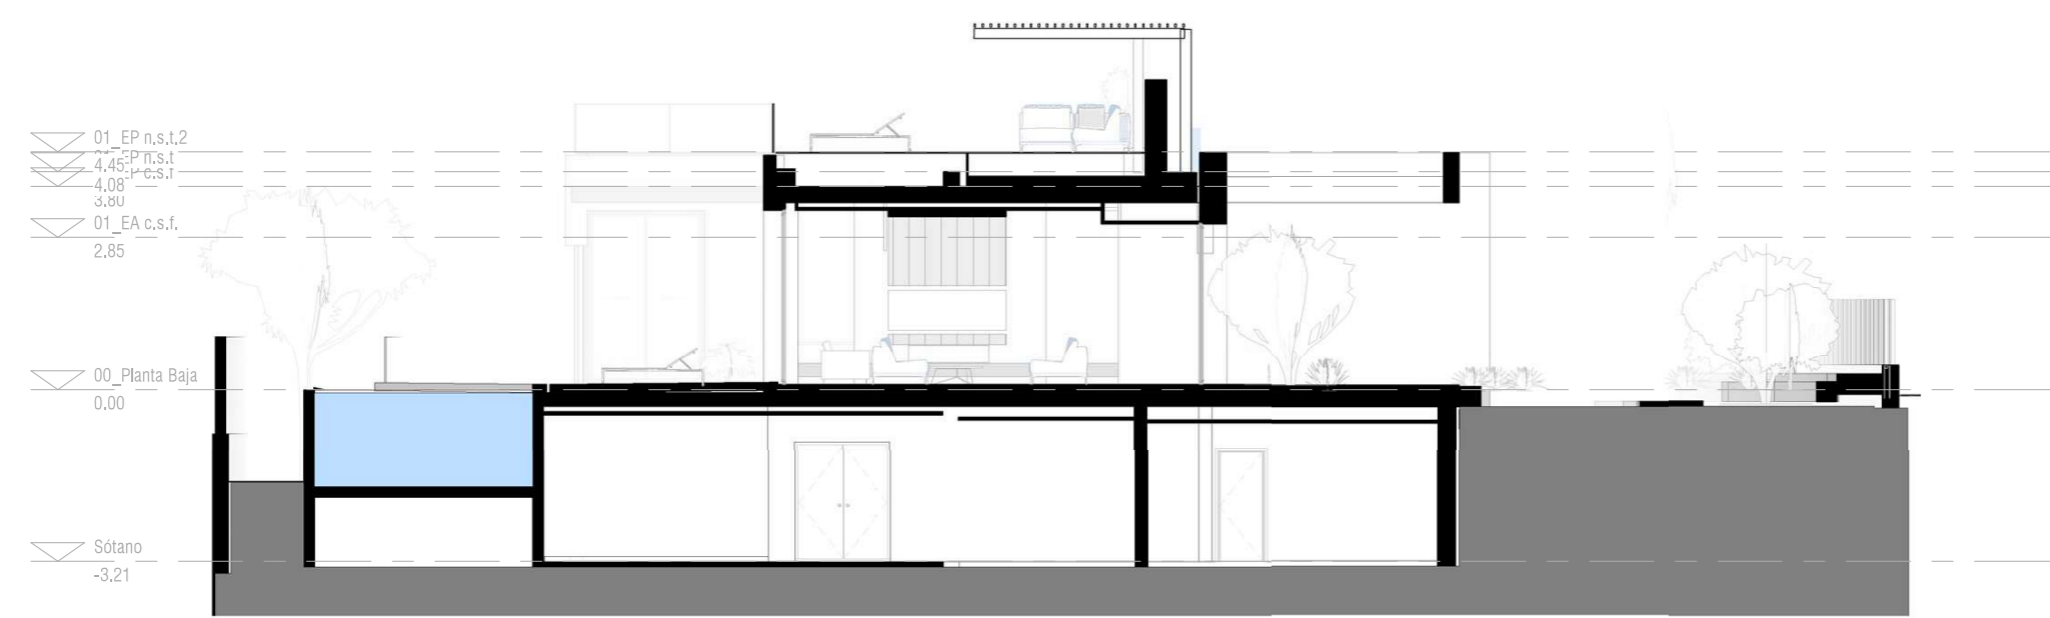

2 **Sección Salón**
AR_04_01 1 : 100

3	CFO	050424	COS
2	P.E.	030822	PM
1	P.E.	210722	PM

Revisión Descripción Fecha Autor



VENDRELLOCHANDOMARTINEZ S.L.P.
nº colegiado 90434
David Vendrell Garufo
Andrés Martínez Lloret
Carlos Ochando Seva nºcol 45.121

Cliente
Sternvilas S.L.

Obra
Reforma Vivienda Unifamiliar Aislada
Calle Vega, 1, L'Alfàs del Pi

Plano
Secciones

Escala
Como se indica@ A2
Proyecto 21025 Estado
Dibujó AR_04_01