



CALLE LAS ABUBILLAS

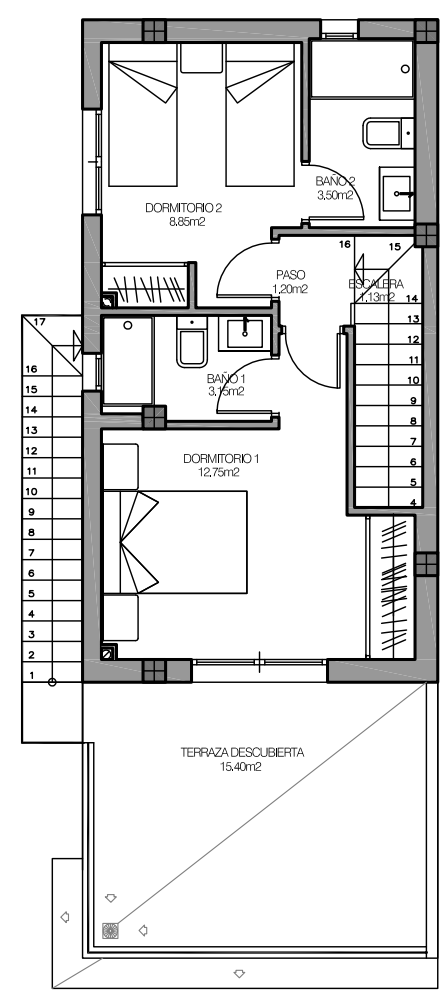

PLANTA PRIMERA

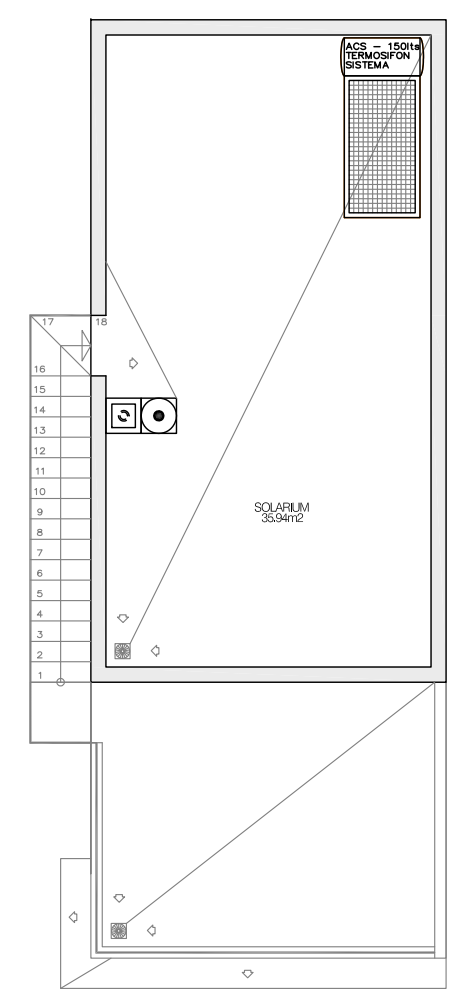

PLANTA CUBIERTAS

SUPERFICIES

SUP. CONSTRUIDA PB Y P1	99,50 m ²
TERRAZAS	15,40 m ²
TOTAL	114,90 m ²
SOLARIUM	35,94 m ²

TIPO DE PROYECTO: 	DEFINICION DE PROYECTO: 6 VIVIENDAS UNIFAMILIARES EN AGRUPACION LIBRE Y 6 PISCINAS, DE UN TOTAL DE 7 VIVIENDAS UNIFAMILIARES EN AGRUPACION LIBRE Y 7 PISCINAS (VIVIENDA Nº 1, FINALIZADA)	SITUACION: Calle Las Abubillas Convenio nº2 Punta la vibora. Torreveja (Alicante) Ref. Cat.: 2282209YH0028S0001XQ	PROMOTOR: Promociones Lujo del Sureste, S.L.	REF.PROYECTO: 08 / 2022	Nº PLANO: 02.1	NOMBRE PLANO: VIVIENDA Nº2, TIPO C PLANTA BAJA, PRIMERA y CUBIERTAS DISTRIBUCION	D. RAFAEL FOLLANA MONTESINOS Nº COLEGIADO: 12.960
				FECHA: 30 enero 2024	ESCALA: 1 / 100		