



Plan 1.etg.

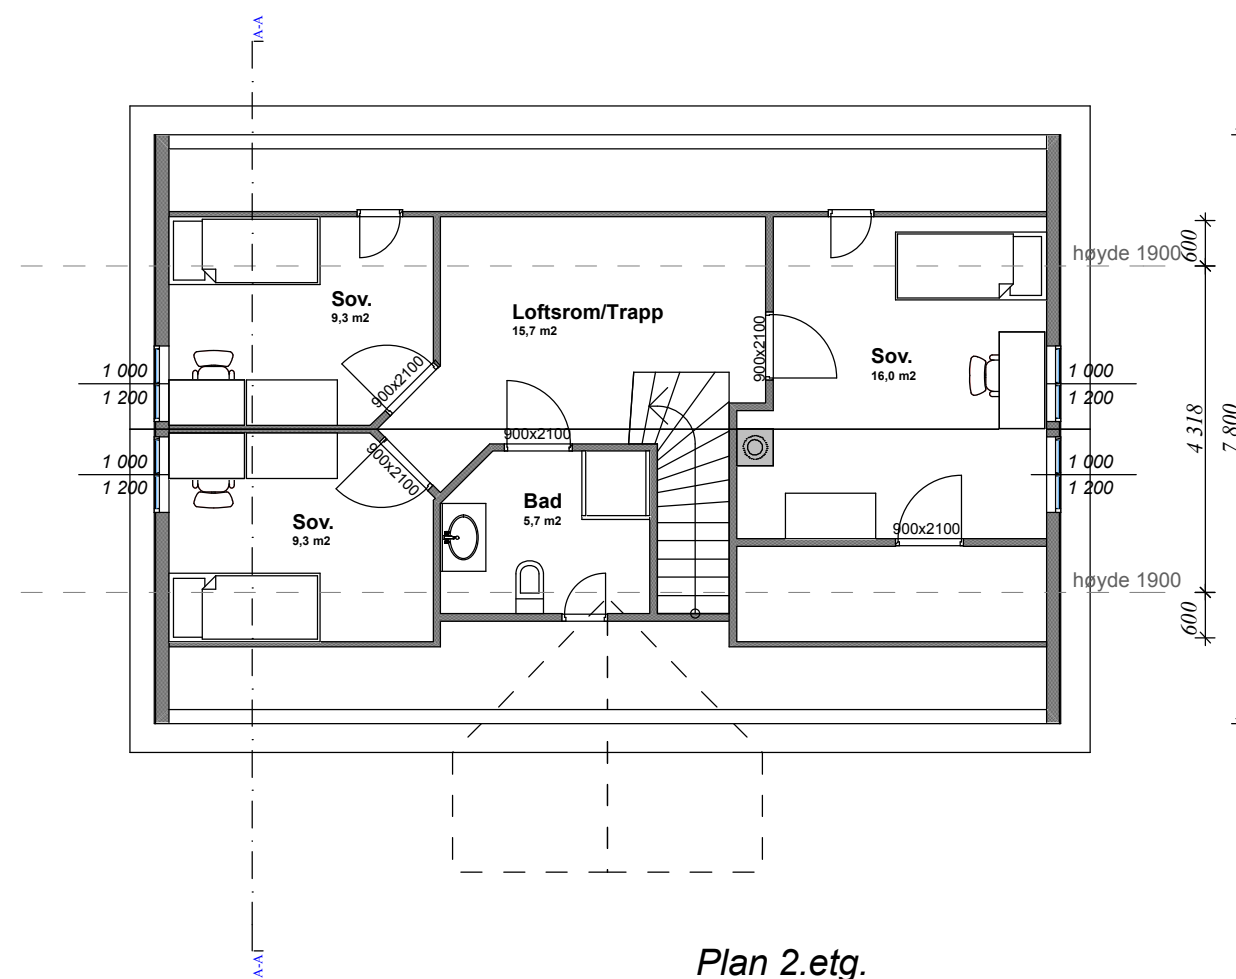

Plan 2.etg.

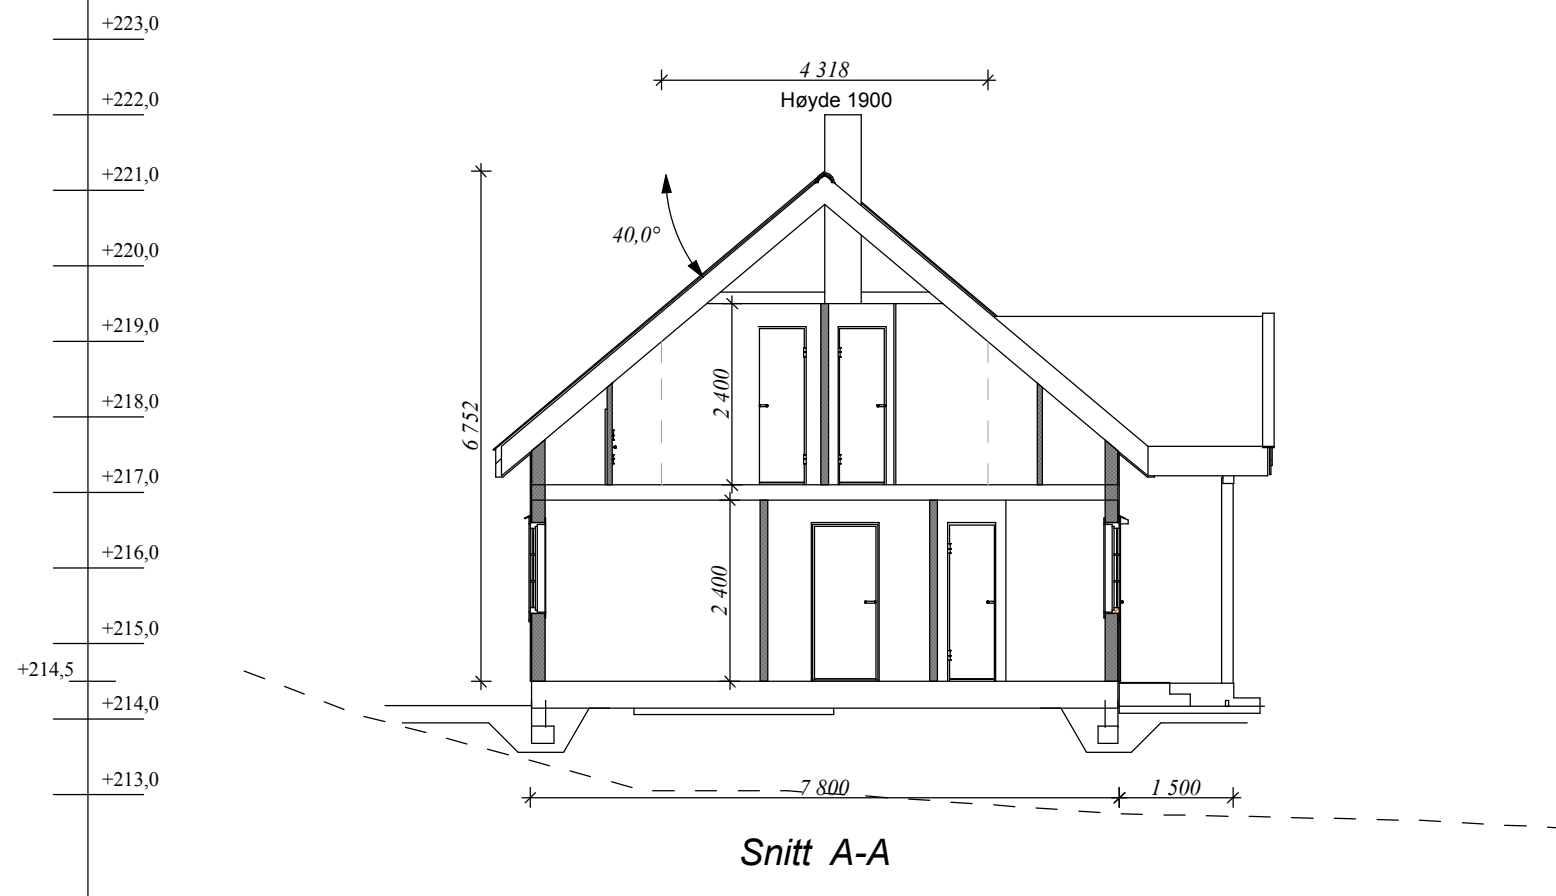

Snitt A-A

AREAL	BYA	BRA
2.ETG.		85,9 m <sup>2</sup>
1.ETG.		65,1 m <sup>2</sup>
<b>SUM</b>	<b>97,8 m<sup>2</sup></b>	<b>151,0 m<sup>2</sup></b>

VEDLEGG NR.: E-

Rev.:	Dato:	Revisjonen gjelder:	Sign:
PROSJEKT:		Amundrudvegen, 2070 Råholt Tomt 1 Gnr.129 Bnr.150	
BYGGHERRE:			<b>norsk byggservice</b>
PROSJEKTERENDE:			Johan Sverdrupsgt. 3 - 3256 LARVIK TLF. 33 15 69 00 Faks 33 15 69 01 E-post: firmapost@nbsproff.no
TEGNINGSFASE:		Byggemeldingstegning	SIGNATUR: Nina A. KONTROLL: REVISJON:
TEGNING:		Planer og snitt	DATO: 03.10.2008
			MALESTOKK: 1:100 FORMAT: A3 TEGNINGSNR.: 4817