


# Vedlegg E-15

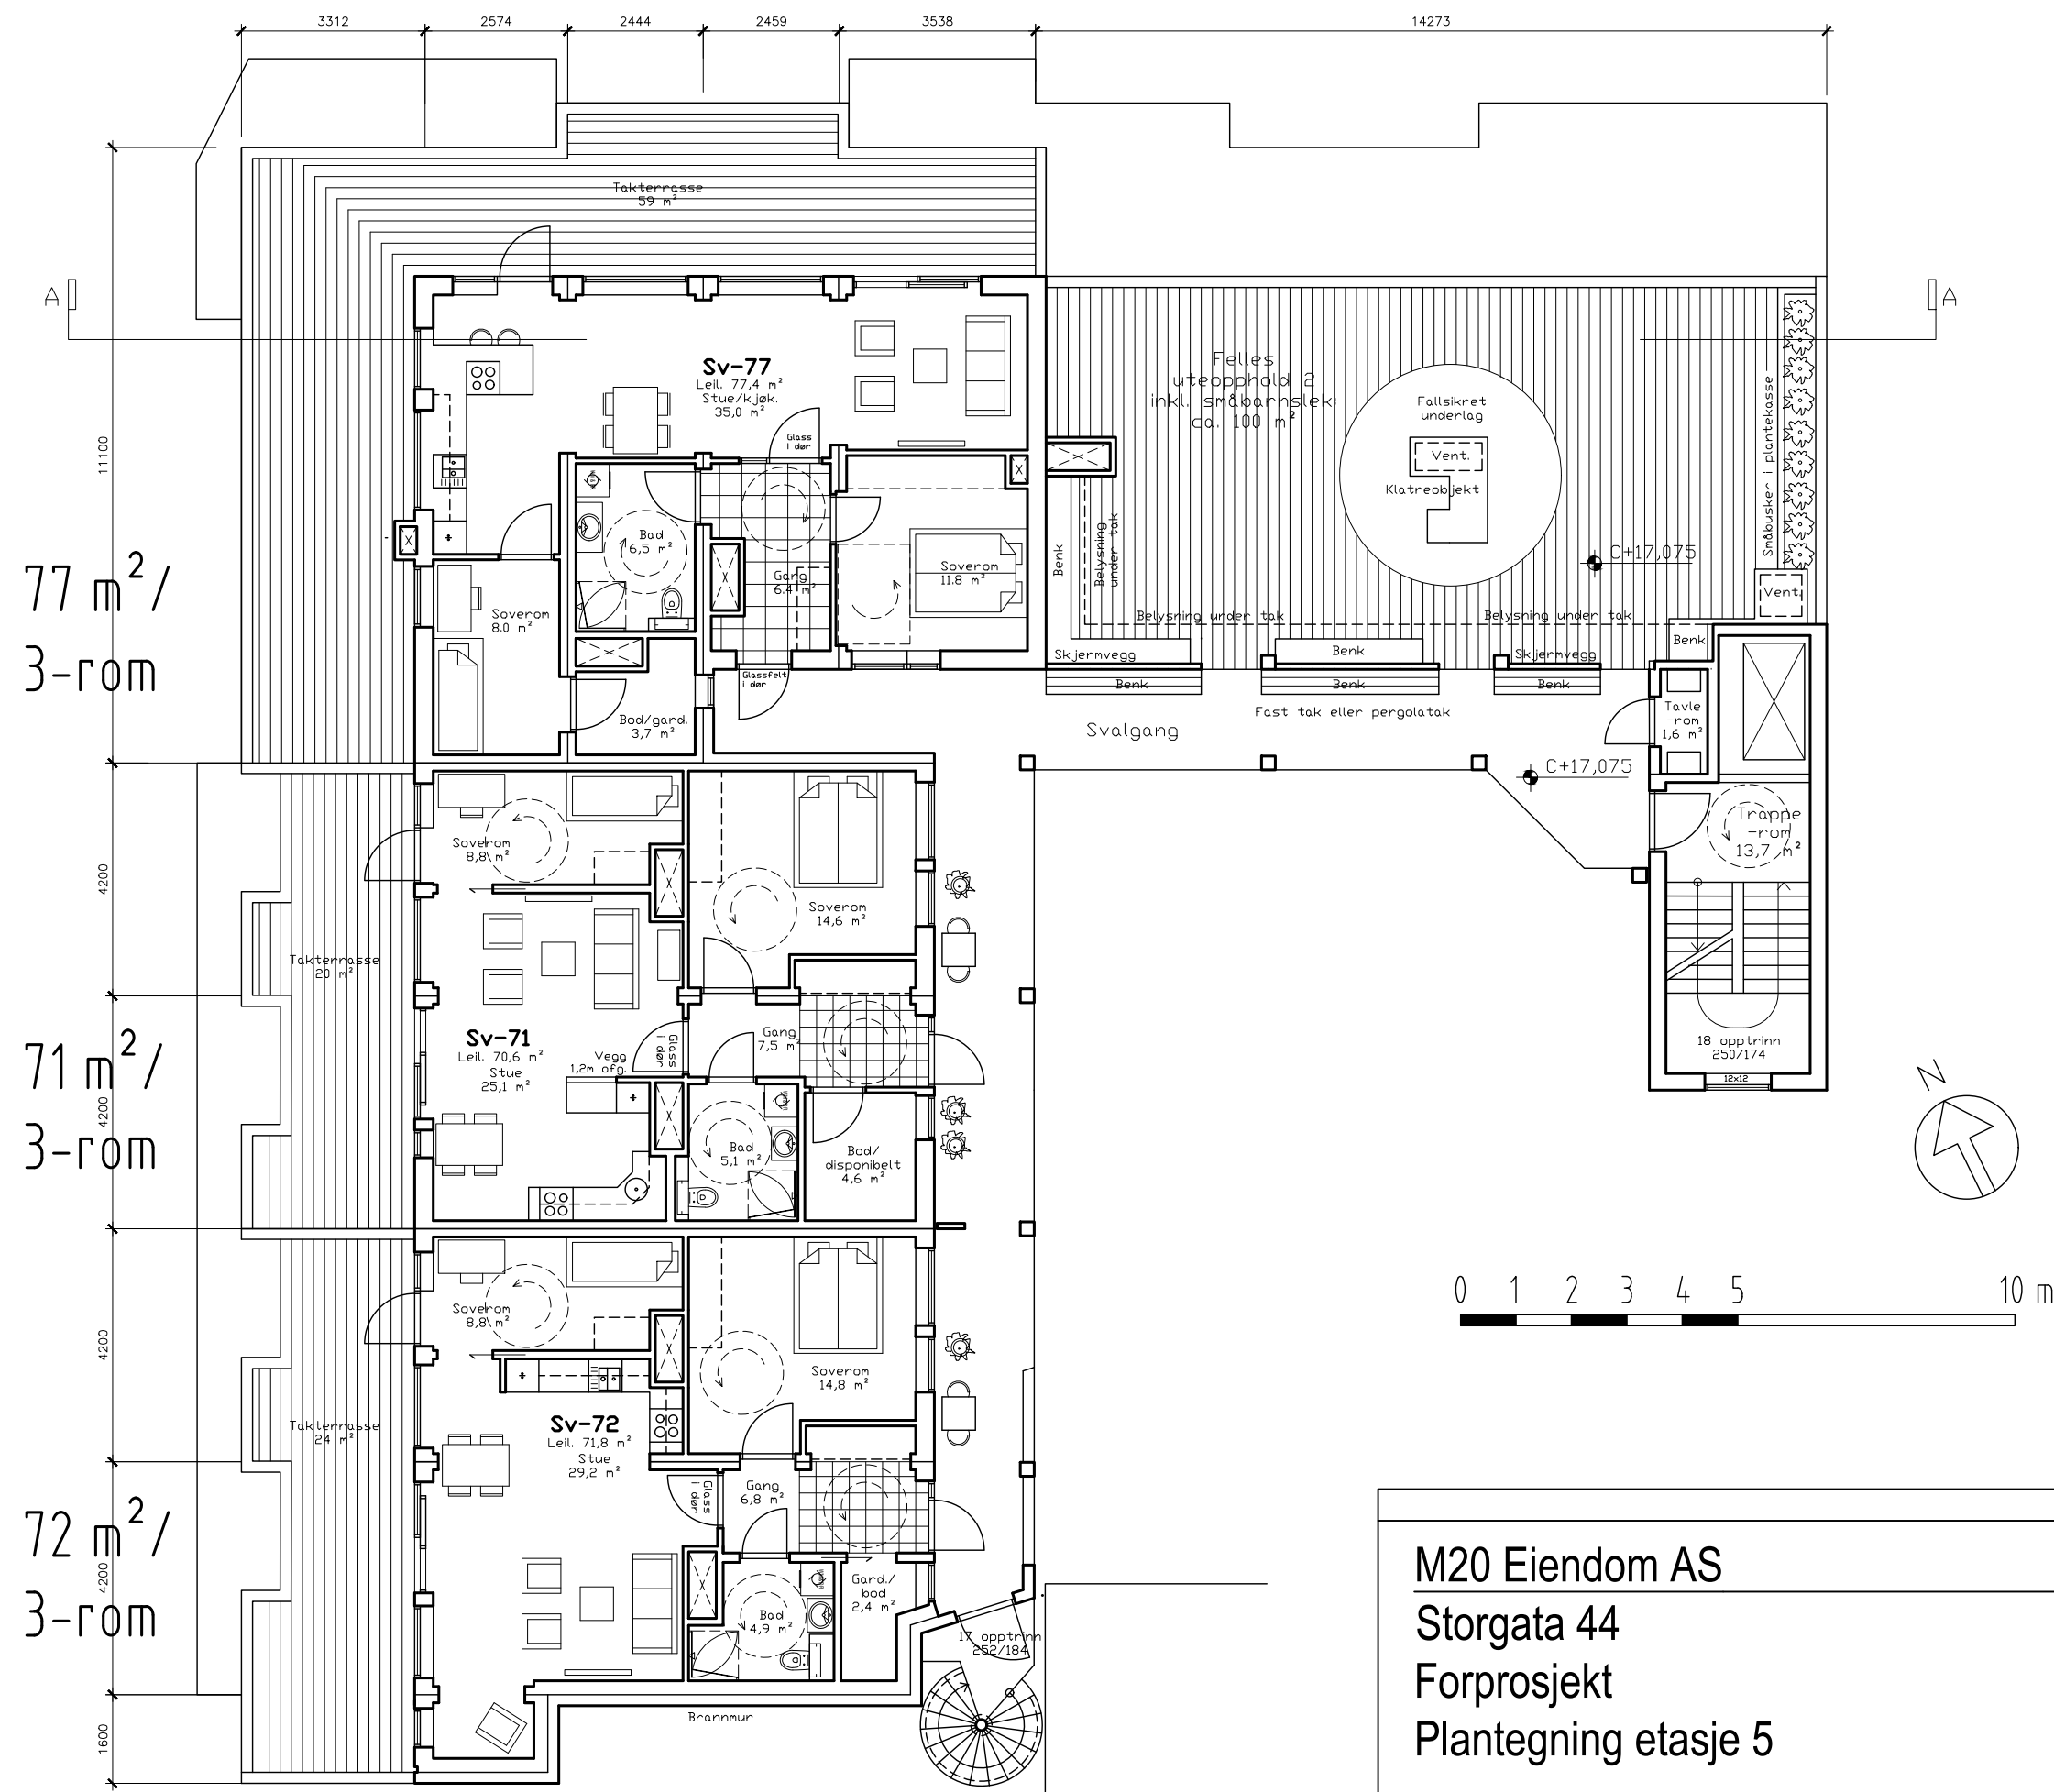

77 m<sup>2</sup> /  
3-rom

71 m<sup>2</sup> /  
3-rom

72 m<sup>2</sup> /  
3-rom

M20 Eiendom AS  
Storgata 44  
Forprosjekt  
Plantegning etasje 5

- Denne tegning er beskyttet ved lov om opphavsrett til åndsverk av 12.5.1961 og må ikke kopieres eller benyttes uten arkitektens (opphavsmannens) samtykke.
- Denne tegningen er veiledende. Justeringer og endringer kan forekomme i løpet av den videre prosjekteringen.
- Eksisterende mål og høyder på tomten, nabobygg etc. må kontrolleres før detaljprosjektering og utførelse.

QVORTRUP ARKITEKT AS  
org.nr. 920 395 546  
nielsqvortrup@hotmail.com

NQ	NQ	
OPPDAGSLEDER	KONSTRUERT/TEGNET AV:	KONTROLLERT AV:
25. aug. 2024	1:125 (A3)	
DATE:	MALESTOKK:	
OPPDAGSNR:	FAG	TEGNINGSNR:
		REVISJONSNR: