
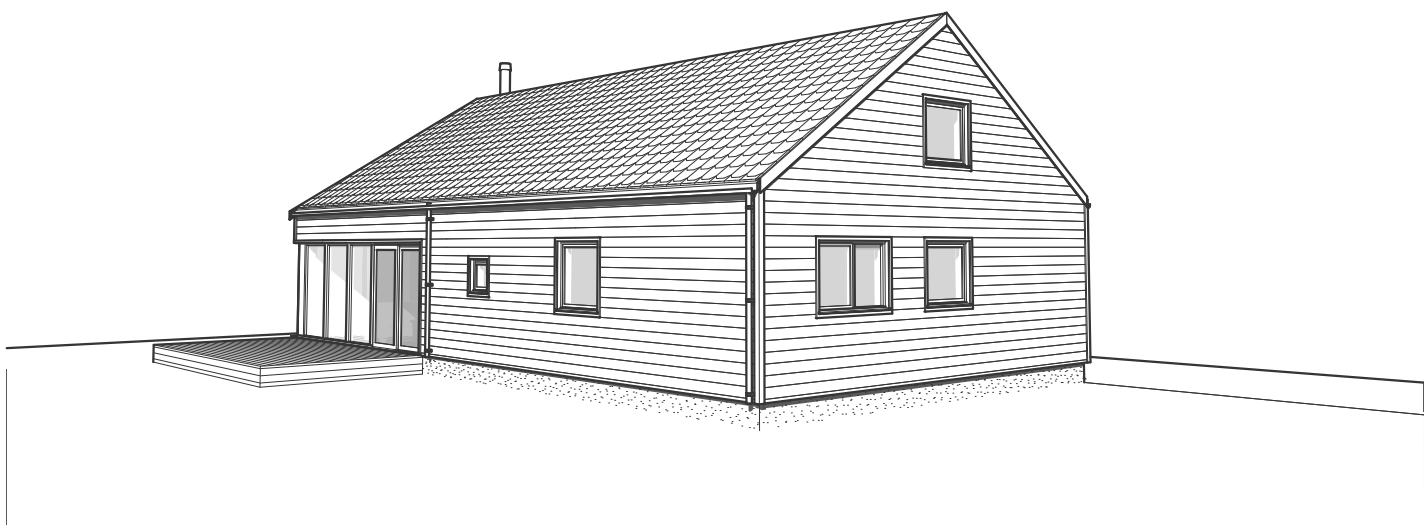
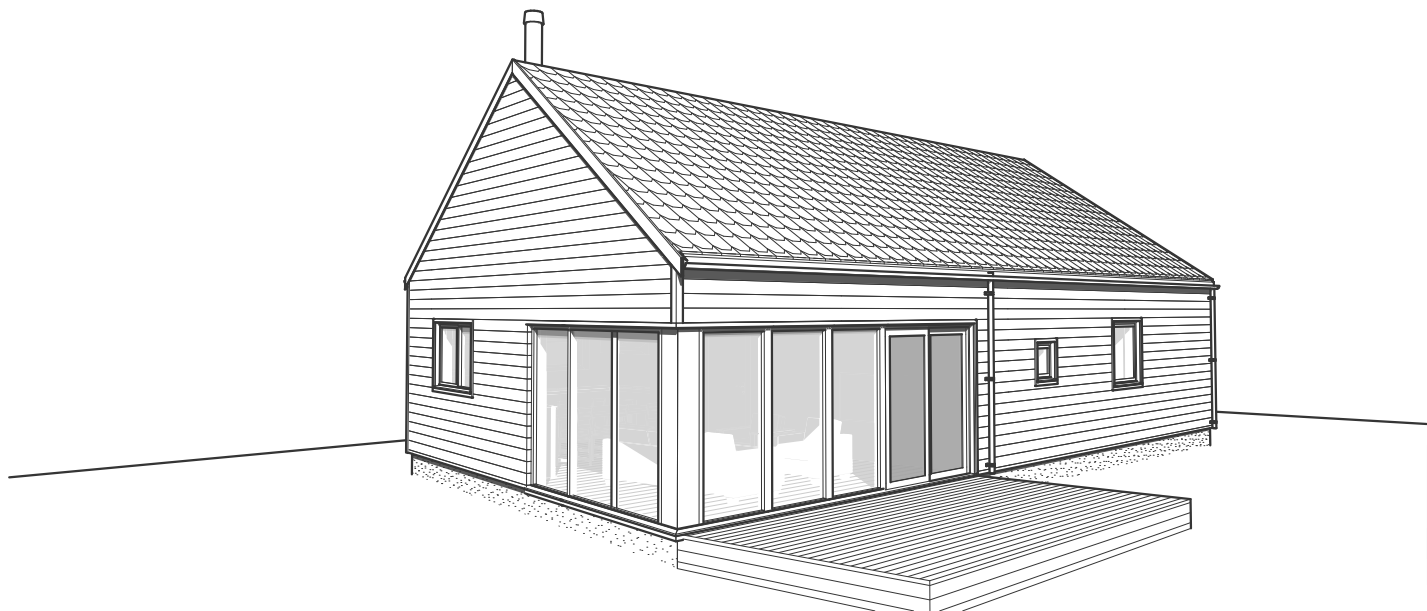
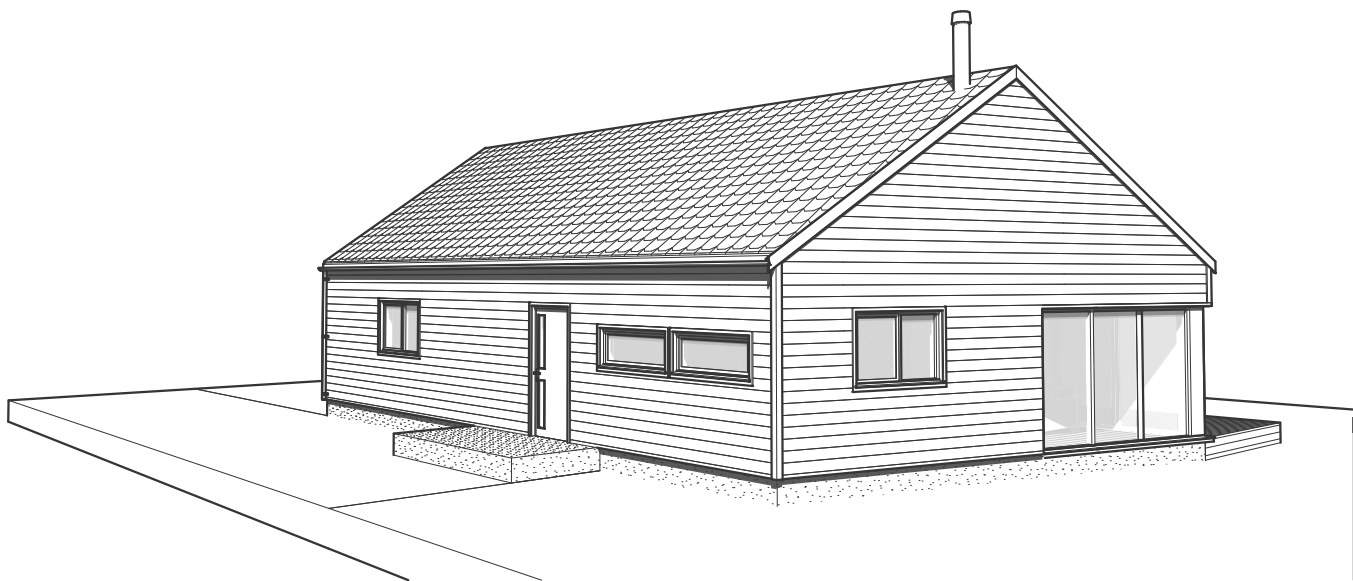


Tiltakshaver: **Moldmyro Hus 2**

Forslagstegninger

TEGNINGEN MÅ HVERKEN HELT ELLER DELVIS KOPIERES ELLER BENYTTES VED TILTAK SOM VESTLANDSHUS IKKE MEDVIRKER I

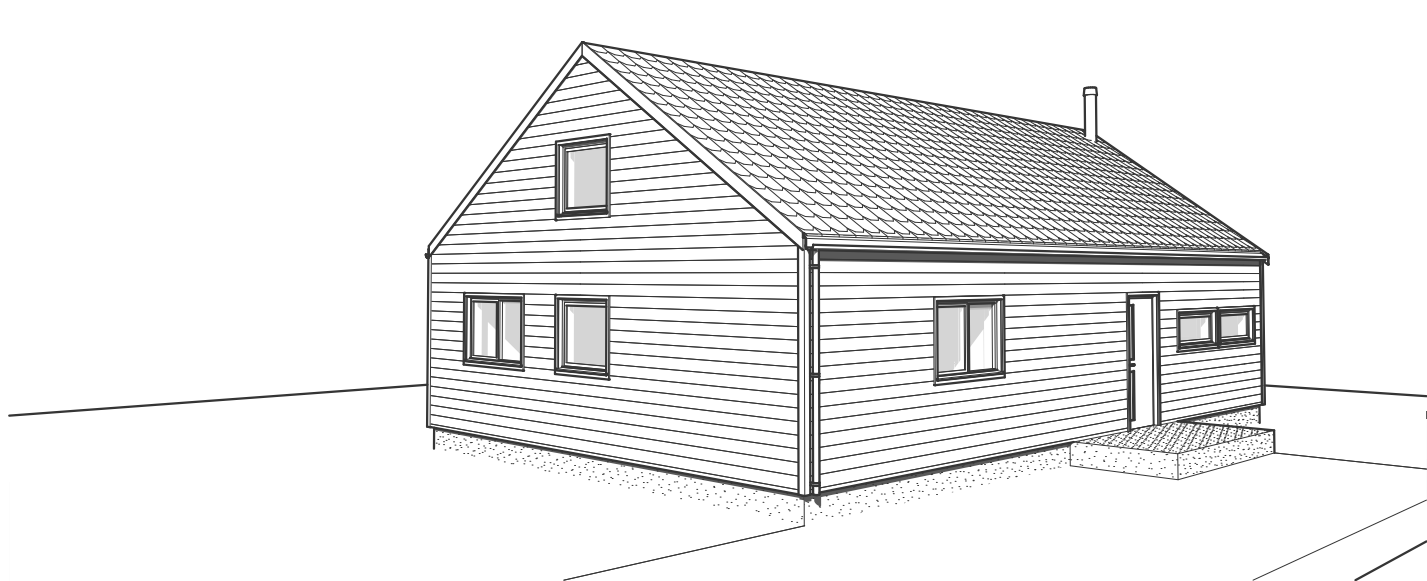

Prosjektnr.: **240105**
Forhandler: **Vestkyst Bygg AS**
Fase : Forslagstegninger
Dato : 12.06.24
Før søknadsarbeider igangsettes kontaktes VHA for ferdigstillelse





Rev.	Beskrivelse

Tiltakshaver: **Moldmyro Hus 2**

TEGNINGEN MÅ HVERKEN HELT ELLER DELVIS KOPIERES ELLER BENYTTES VED TILTAK SOM VESTLANDSHUS IKKE MEDVIRKER I

Forslagstegninger

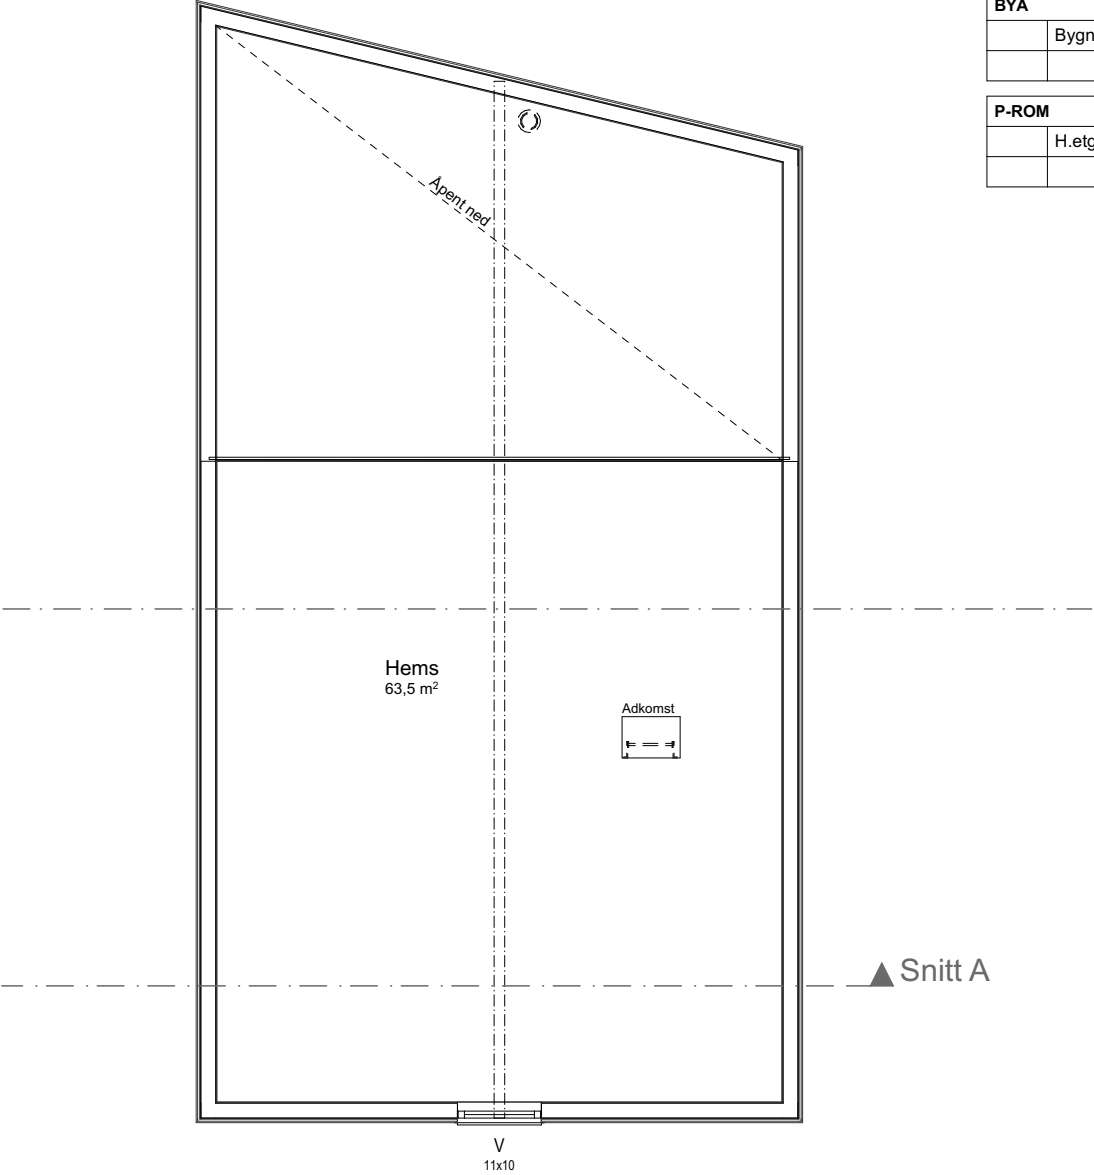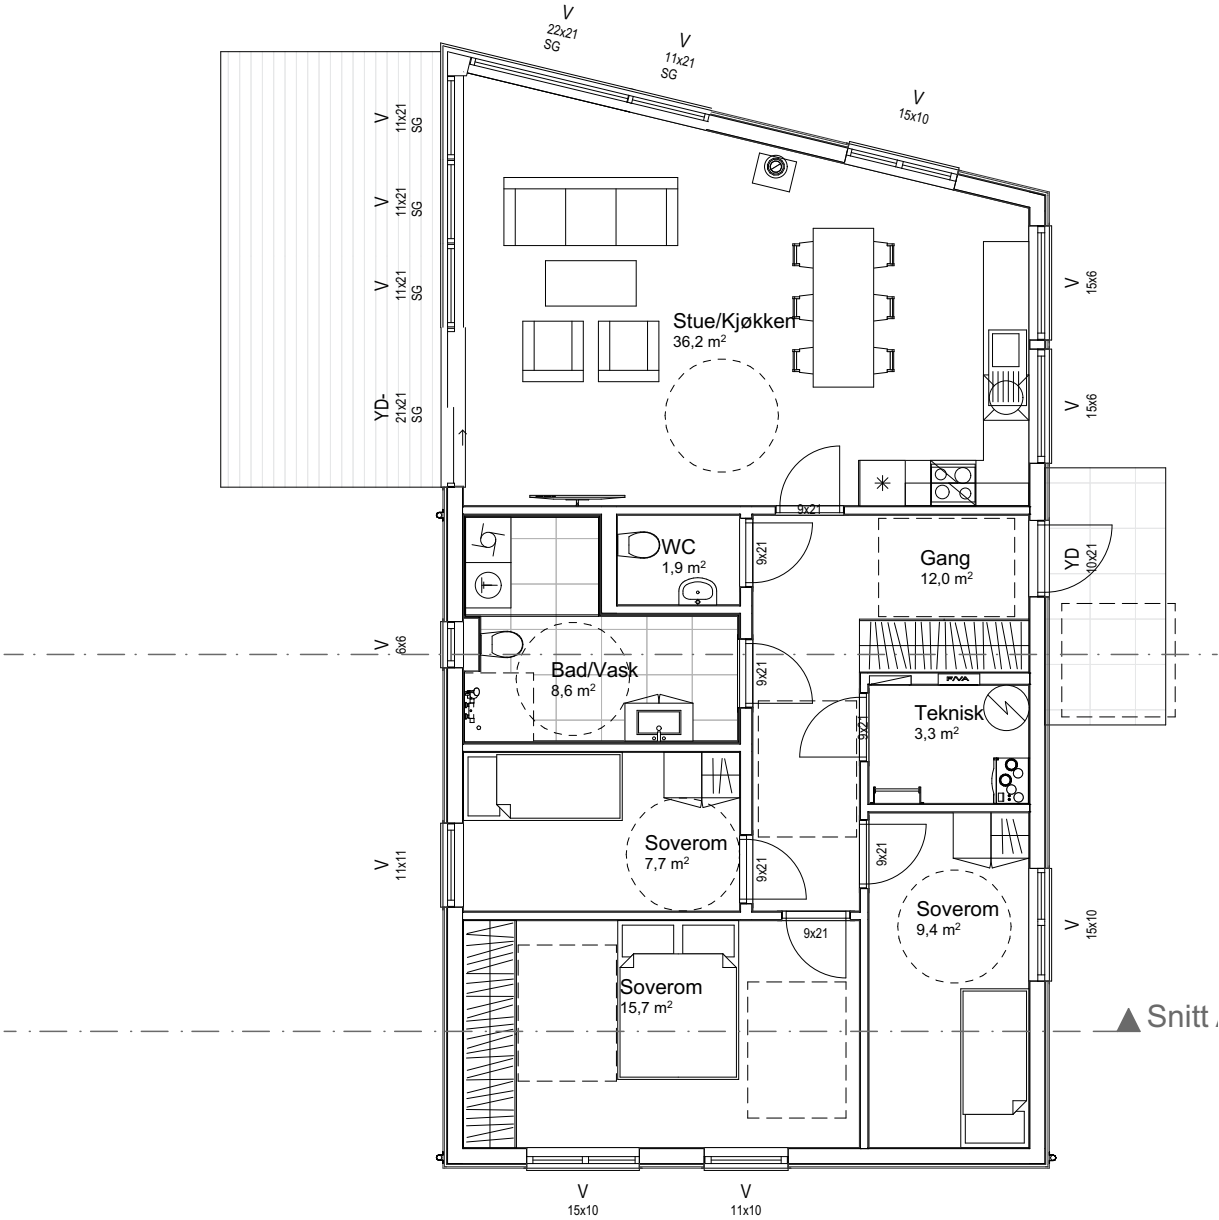

Arealberegninger iht. NS-3940		
BRA		
	H.etg	99,6
		99,6 m²
BYA		
	Bygningskropp	111,3
		111,3 m²
P-ROM		
	H.etg	95,5
		95,5 m²

Prosjektnr.: **240105**
Forhandler: **Vestkyst Bygg AS**
Fase : Forslagstegninger
Dato : 12.06.24
Før søknadsarbeider igangsettes kontaktes VHA for ferdigstillelse



Rev.	Beskrivelse

TEGNINGEN MÅ HVERKEN HELT ELLER DELVIS KOPIERES ELLER BENYTTES VED TILTAK SOM VESTLANDSHUS IKKE MEDVIRKER I

