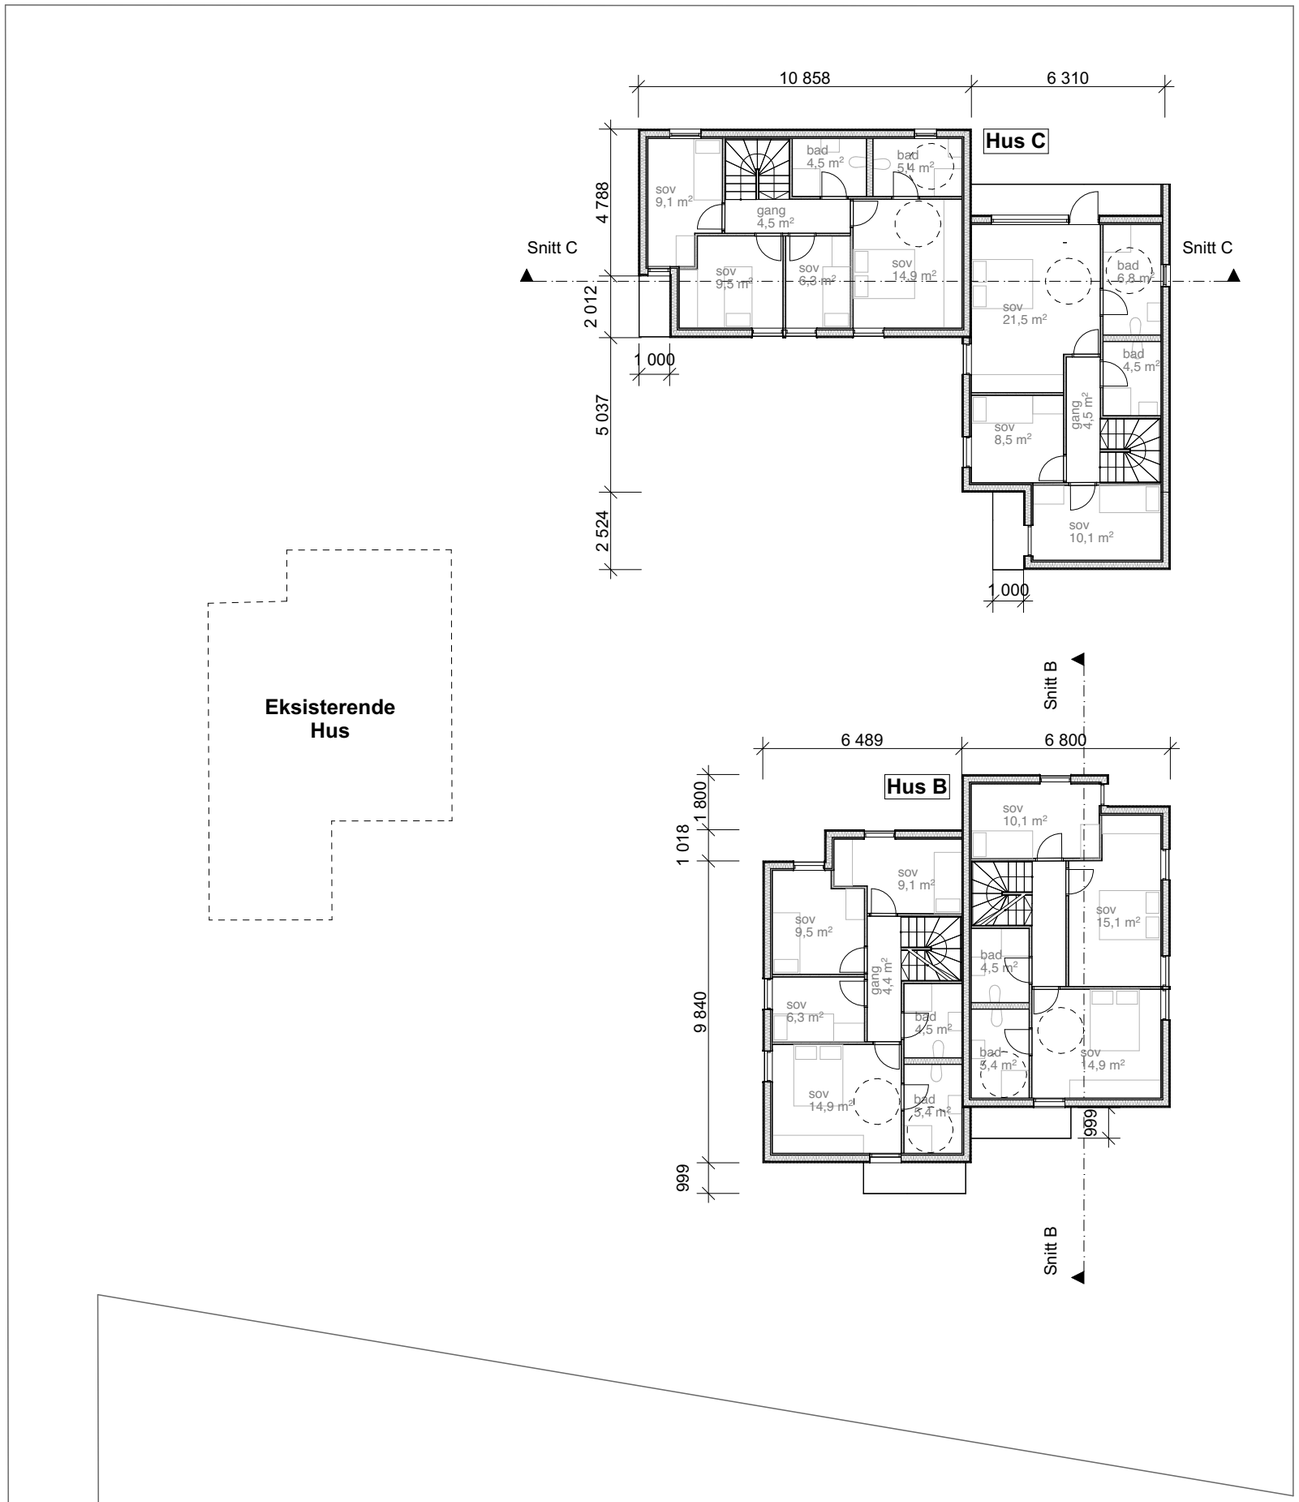

Tegningsnr.:
A20-2

Type tegning:
Plan 2. Etasje

Rev	Nr	Beskrivelse	Dato

Revisjon

Lokalisering:

N

Fase:
Rammesøknad

Various Architects AS
Rosenkrantz´gate 7
0159 Oslo

Tlf. 920 40 803
www.variousarchitects.no
contact@variousarchitects.no

Tittel:
Lyngtunet

Tegnet av:
Tegner.: IE
Kontroll: AHB

Tiltakshaver:
ENLERA EIENDOM AS

Dato: 11/04/2024
Mål.: 1:200
Papir: A3

Gård- og bruksnummer.:
149/181

Type tegning: Plan 2. Etasje
Tegningsnr.: A20-2