
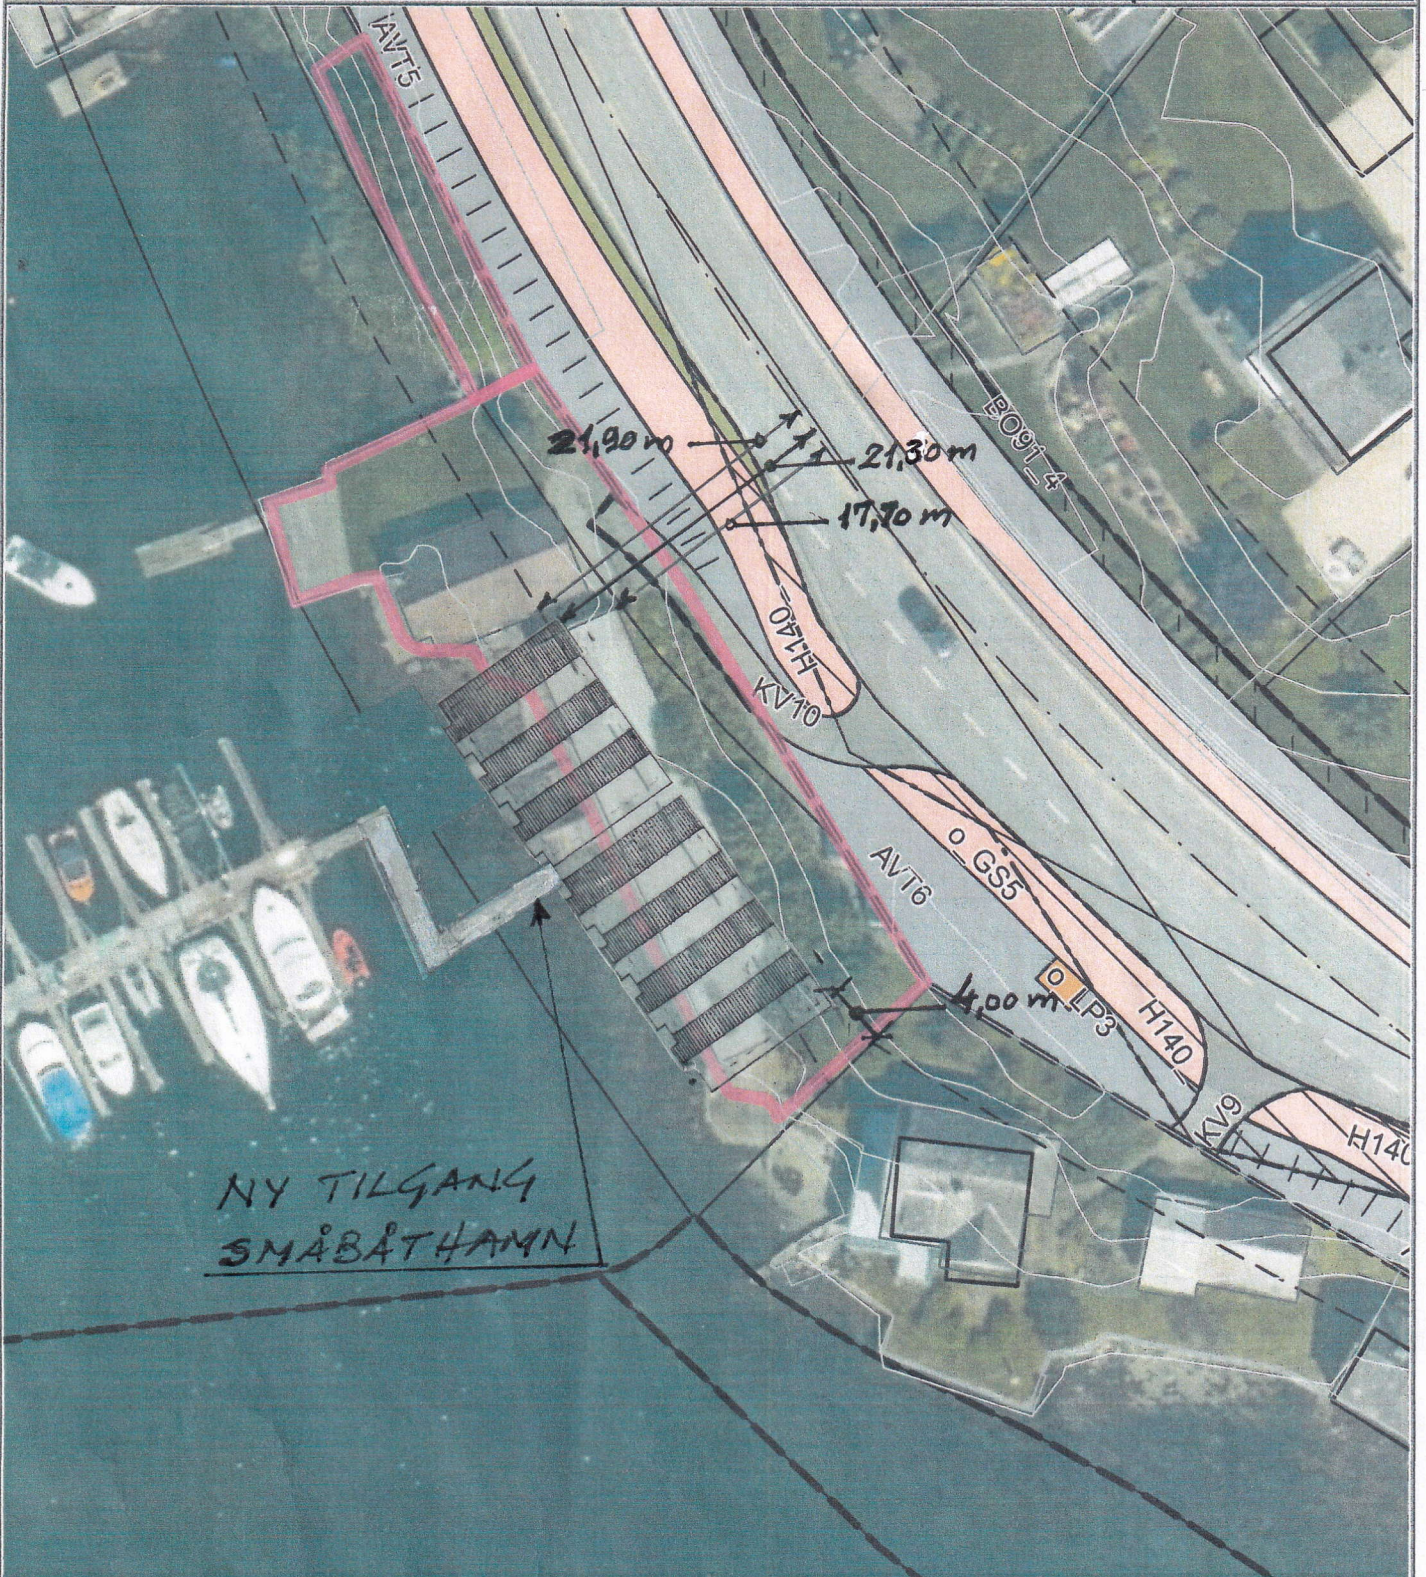
	SITUASJONSKART					
	Eigedom:	Gnr: 32	Bnr: 12	Fnr: 0		Snr: 0
	Adresse: Vallandsvegen 37, 5600 NORHEIMSUND					
Heimelshavar:		AUG MARI OG ARTHUR F.E. STRØMME				
KVAM HERAD	Dato: 13/9-2023	Signatur:			Målestokk 1:500	
NYTT FELESNAUST ENDRA PLASSERING						



Ein tar atterhald for at det kan vere feil på kartet, m.a. gjeld dette eigedomsgrensar, bygg m.m. som i samband med planlegging/prosjektering/anleggsarbeid må undersøkast nærmare.

REG. PLANAR: 1985-0004 E68 TØLO - GARDSENDEL W/SMÅBÅTHAMN
2010-0006 FVT SKIPADALEN - NORHEIMSUND AUST