


Hovseterveien 64A

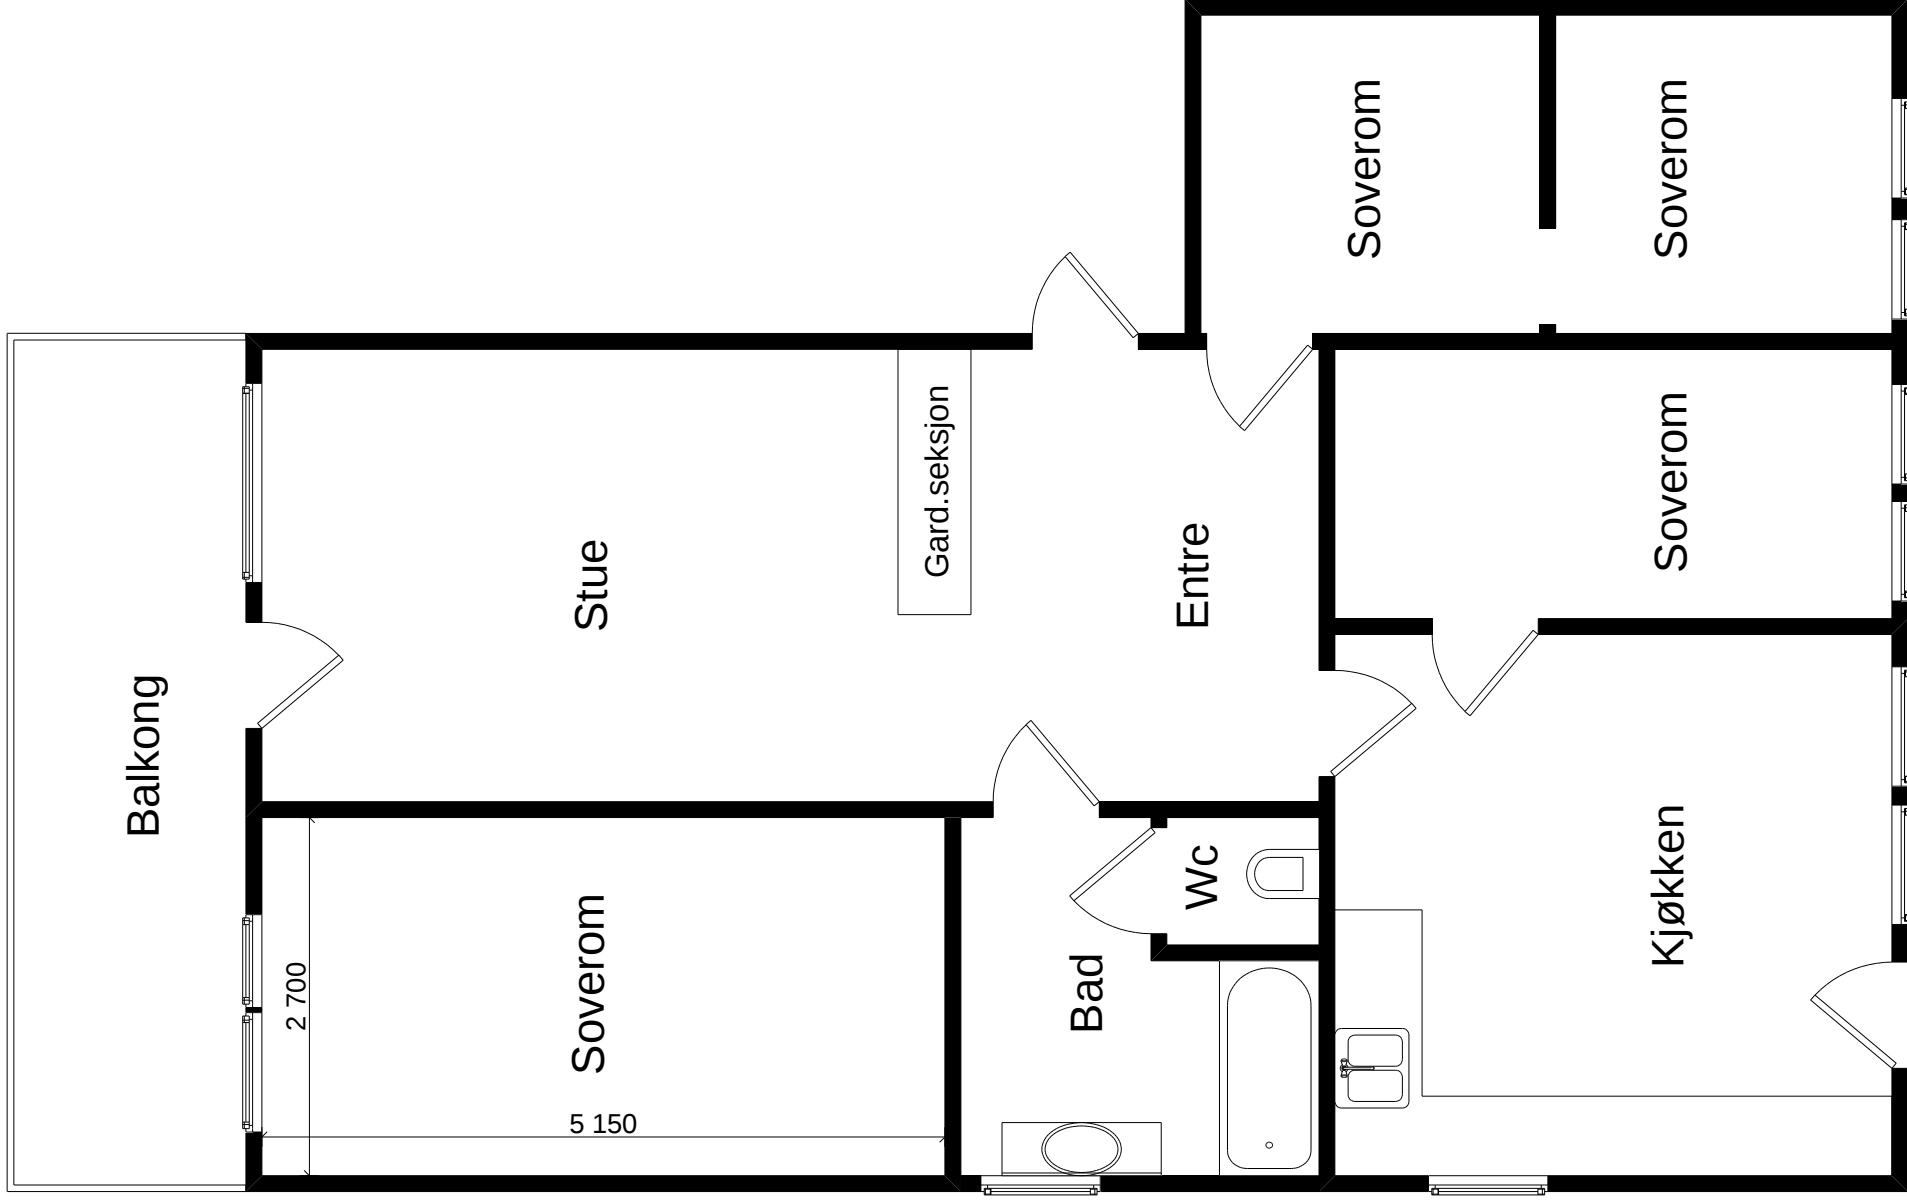

Tegningen er ikke i målestokk,
avvik kan forekomme

Cato Kielland