


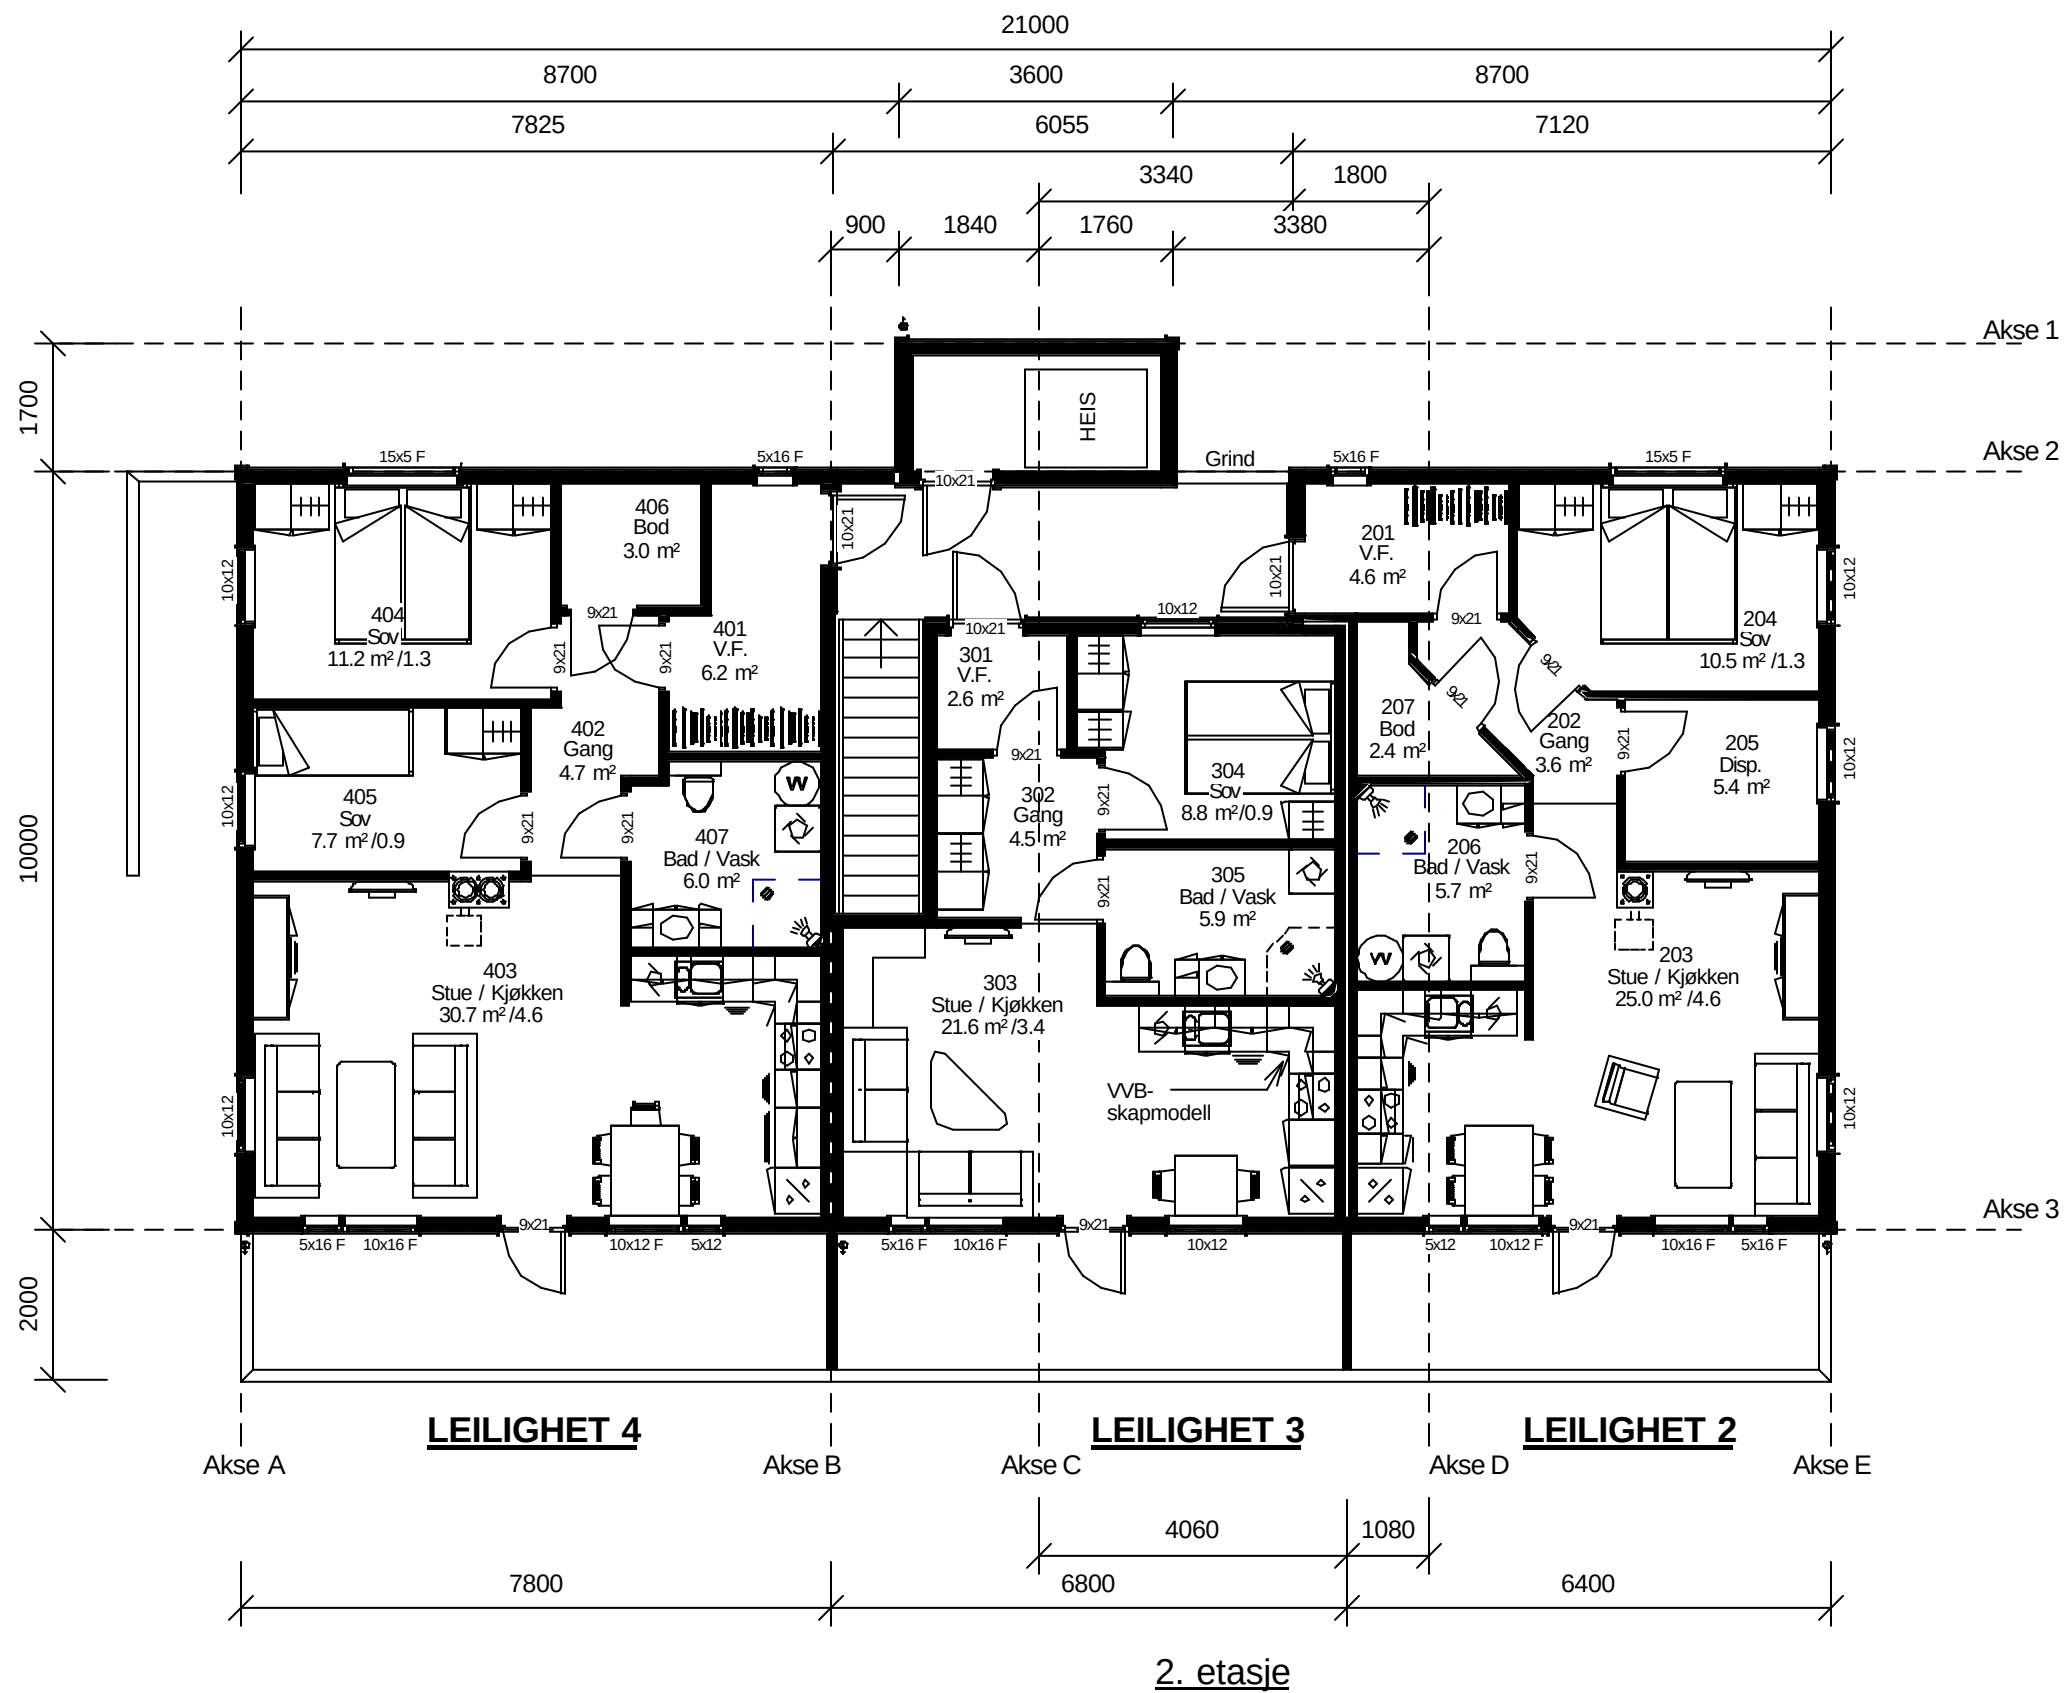

REV.	DATO:	REVISJON:	SIGN:
	19.05.2008	Div. endringer	OBB
	12.06.2008	Div. endringer	OBB
	12.06.2008	Rev. kjøkken leilighet 4	OBB
	16.06.2008	Boddør leilighet 4, rev. romnr. leil. 2 og 4	OBB
	14.11.2008	Rev. ihht. tegn. fra Hofslis	OBB



TILTAKSHAVER: VIBO Prosjektutvikling	
BYGGEPLASS:	Utarbeidet av:
G.Nr. / B.Nr.:	VIBO Entreprenør AS
KOMMUNE:	Rindal

TEGN, INNHOLD: 2. etasje		TILTAKSART:		MÅL: 1 : 100	
PROSJEKT: Nedre Haug					
TEGNER: Oddny B. Bjerkset	DATO: 01.04.2008	SIGN: Author	PROSJEKT Nr.	TEGN.Nr. A102	