


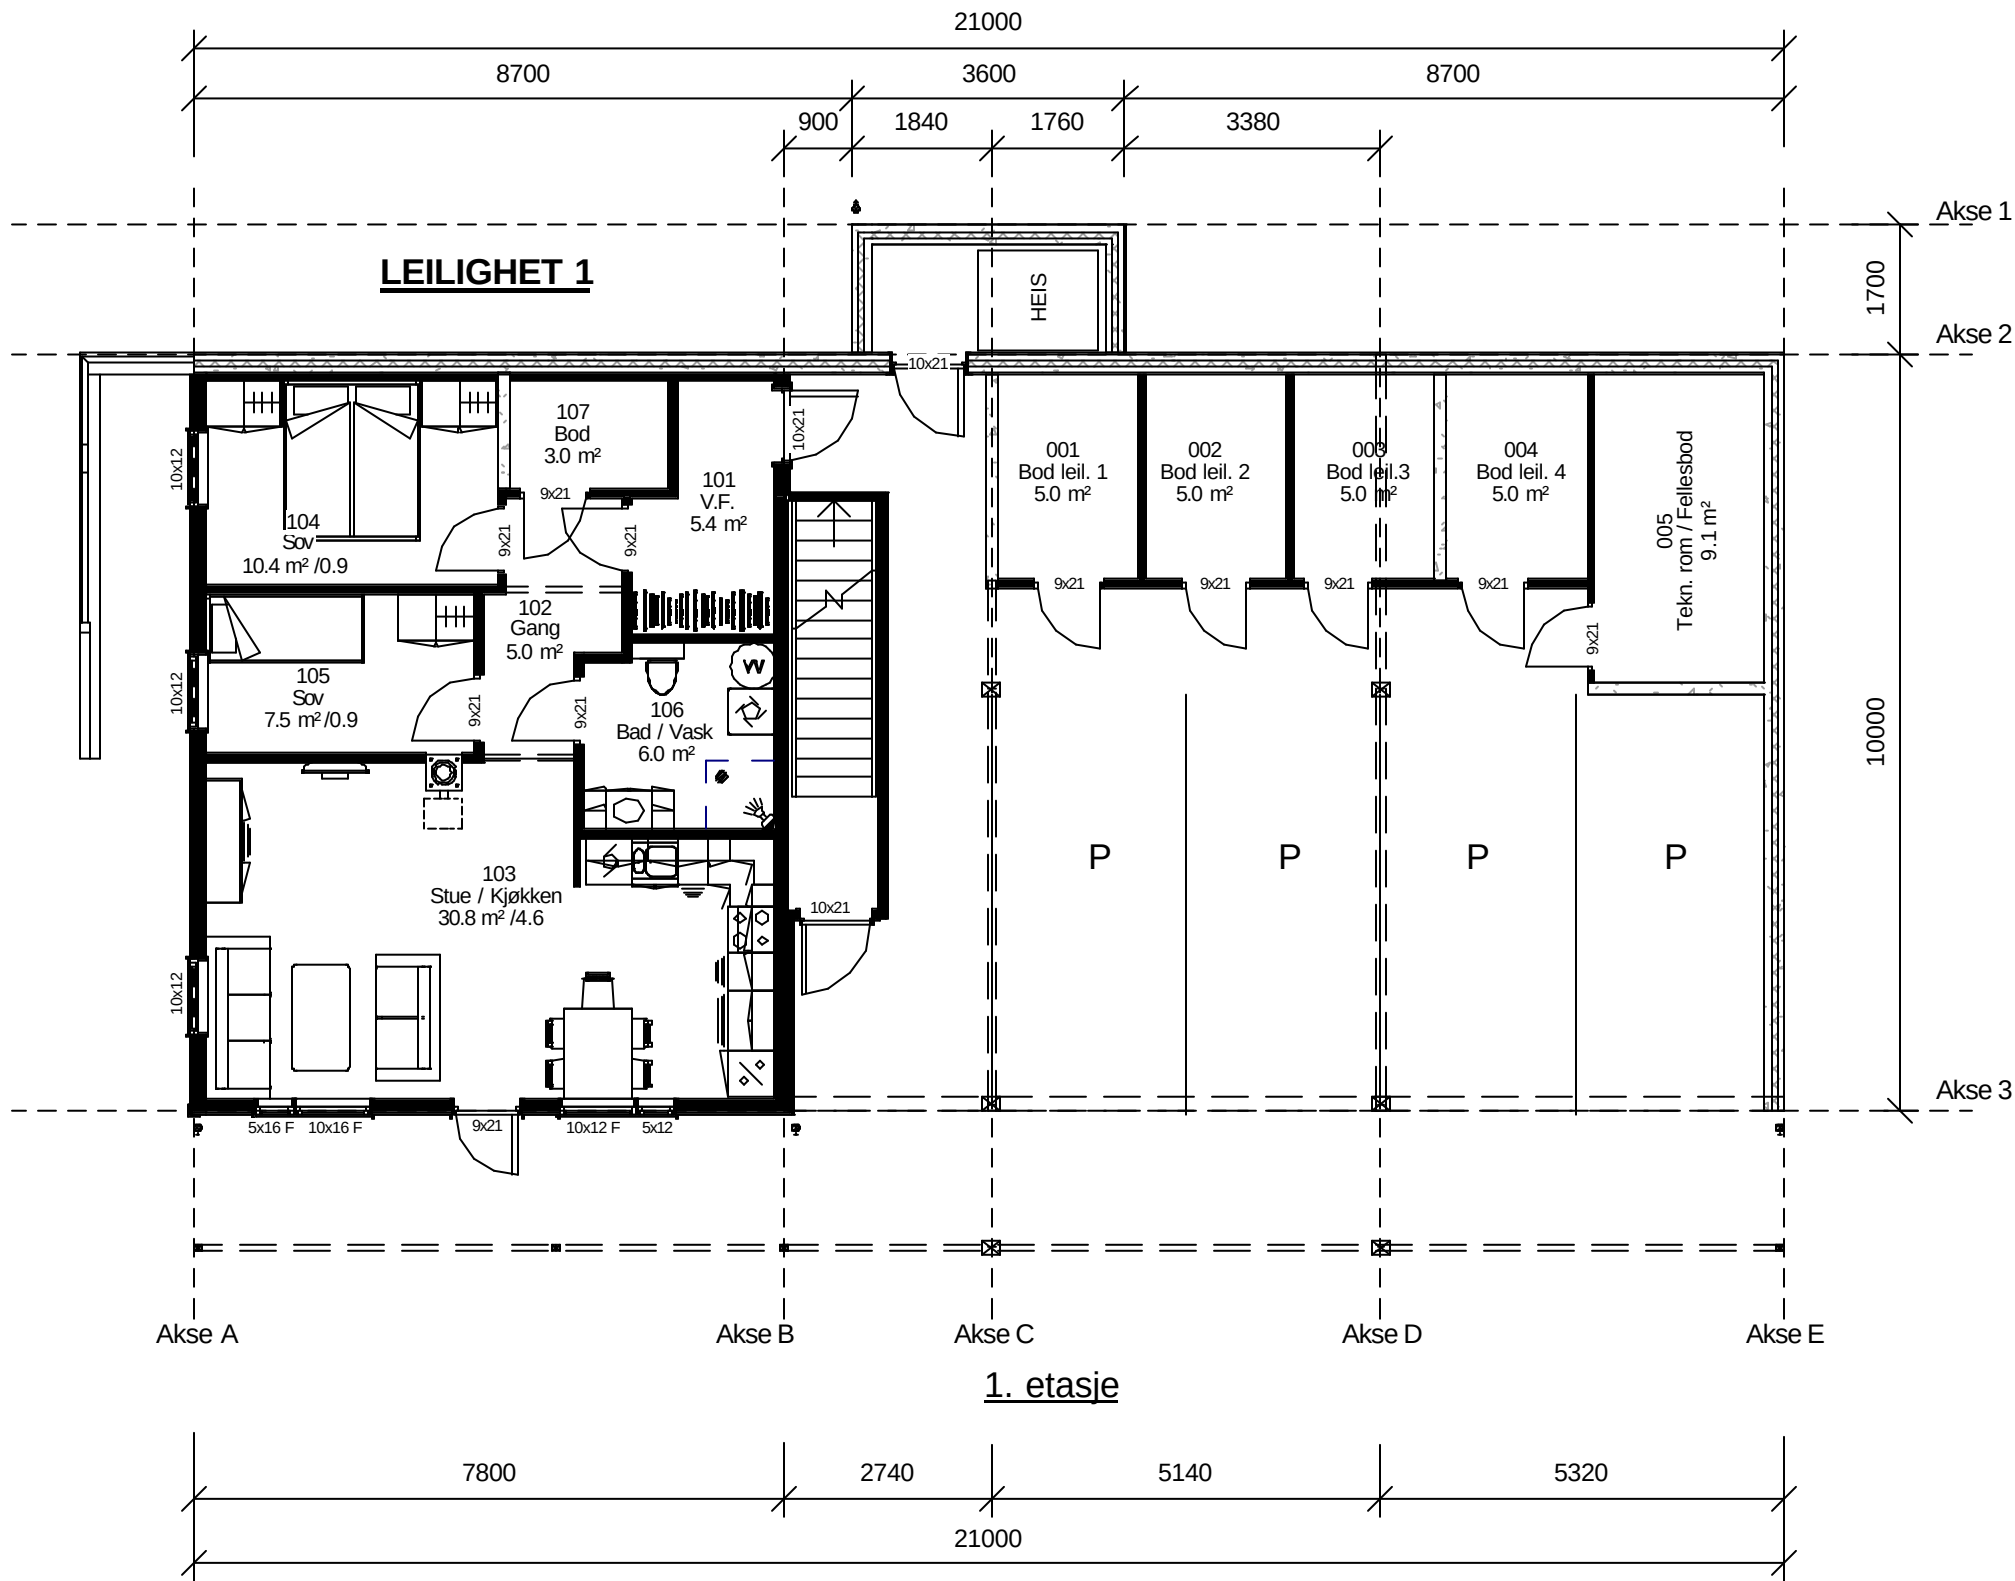

REV.	DATO:	REVISJON:	SIGN:
	19.05.2008	Div. endringer	OBB
	12.06.2008	Div. endringer	OBB
	12.06.2008	Rev. kjøkken leilighet 1	OBB
	14.11.2008	Rev. ihht. tegn. fra Hofslis	OBB

MESTERHUS

TILTAKSHAVER:	VIBO Prosjektutvikling
BYGGEPLASS:	Utarbeidet av:
G.Nr. / B.Nr.:	VIBO Entreprenør AS
KOMMUNE:	Rindal

TEGN, INNHOLD:	1. etasje	TILTAKSART:	MÅL:
PROSJEKT:	Nedre Haug		1 : 100
TEGNER:	Oddny B. Bjerkset	DATO:	SIGN:
		01.04.2008	Author
PROSJEKT Nr.:		TEGN.Nr.:	A101