


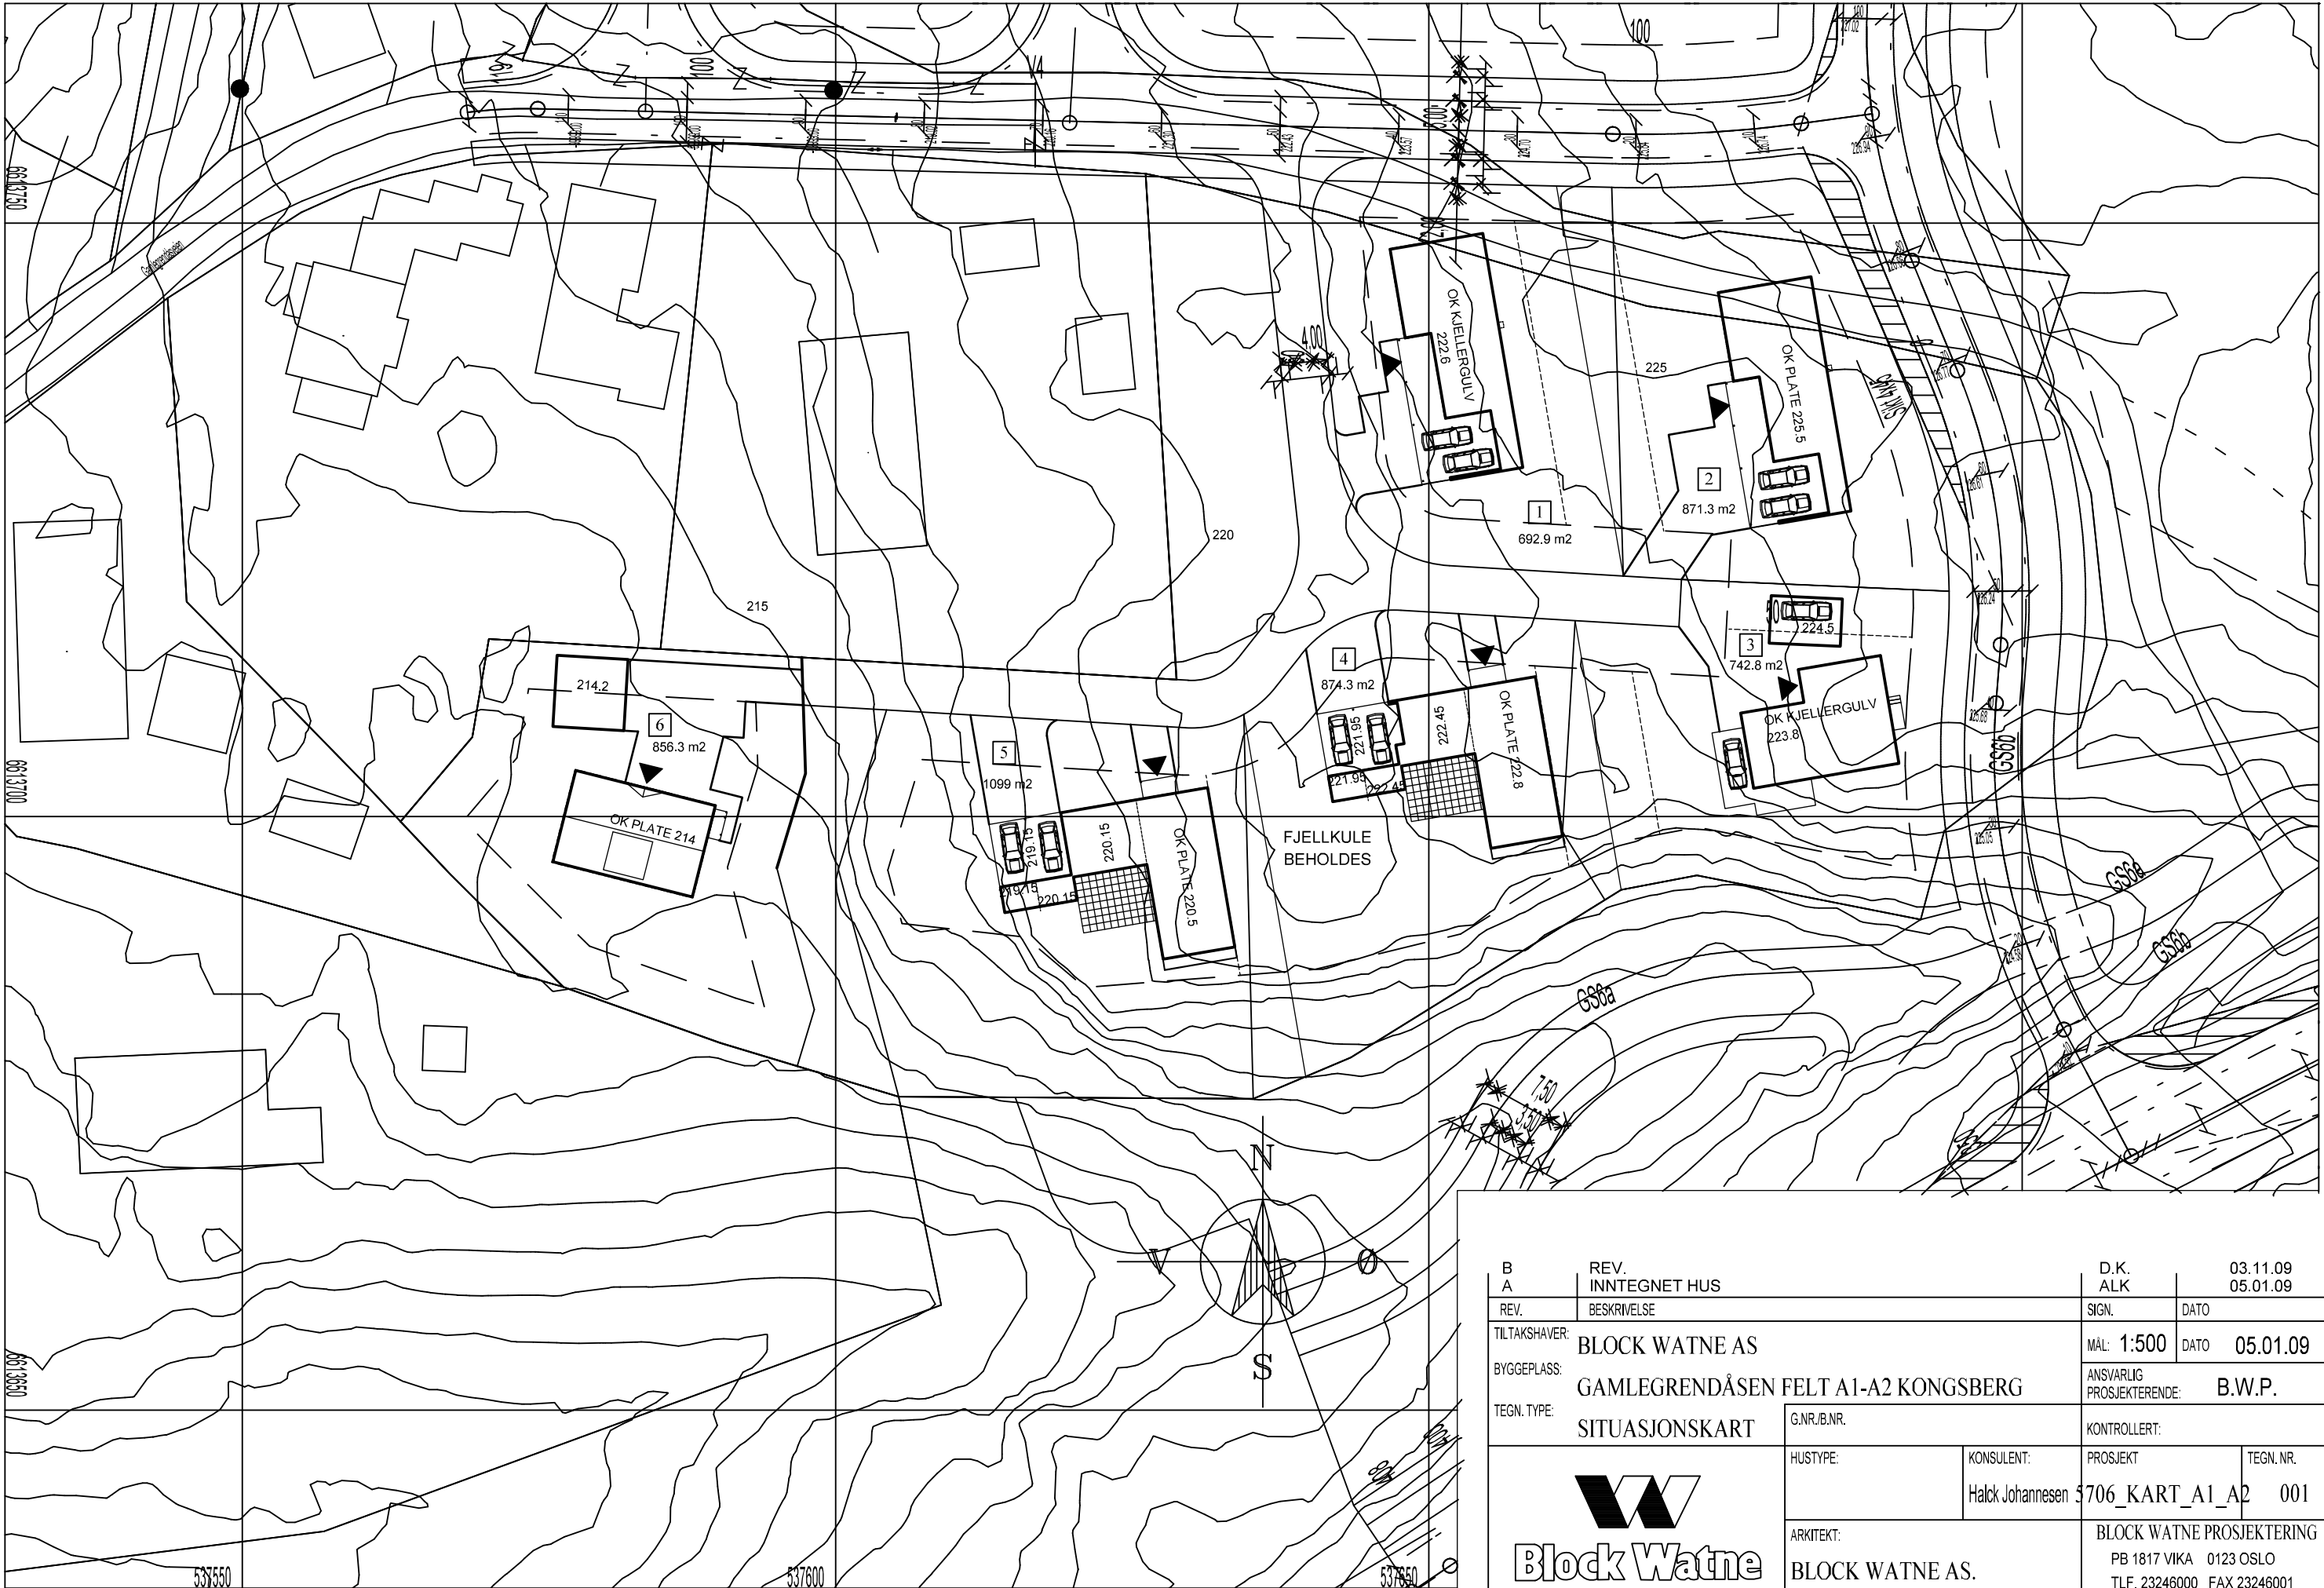

B		REV.		D.K.		03.11.09	
A		INNTEGNET HUS		ALK		05.01.09	
REV.		BESKRIVELSE		SIGN.		DATO	
TILTAKSHAVER:		BLOCK WATNE AS		MAL: 1:500		DATO 05.01.09	
BYGGEPLASS:		GAMLEGRENDÅSEN FELT A1-A2 KONGSBERG		ANSVARLIG PROSJEKTERENDE:		B.W.P.	
TEGN. TYPE:		SITUASJONSKART		G.NR./B.NR.		KONTROLLERT:	
		HUSTYPE:		KONSULENT:		PROSJEKT	
		ARKITEKT:		BLOCK WATNE AS.		TEGN. NR.	
						5706_KART_A1_A2 001	
						BLOCK WATNE PROSJEKTERING	
						PB 1817 VIKA 0123 OSLO	
						TLF. 23246000 FAX 23246001	

TEGNINGEN MÅ HVERKEN HELT ELLER DELVIS KOPIERES ELLER BENYTTES UTEN TILLATELSE FRA BLOCK WATNE AS.