


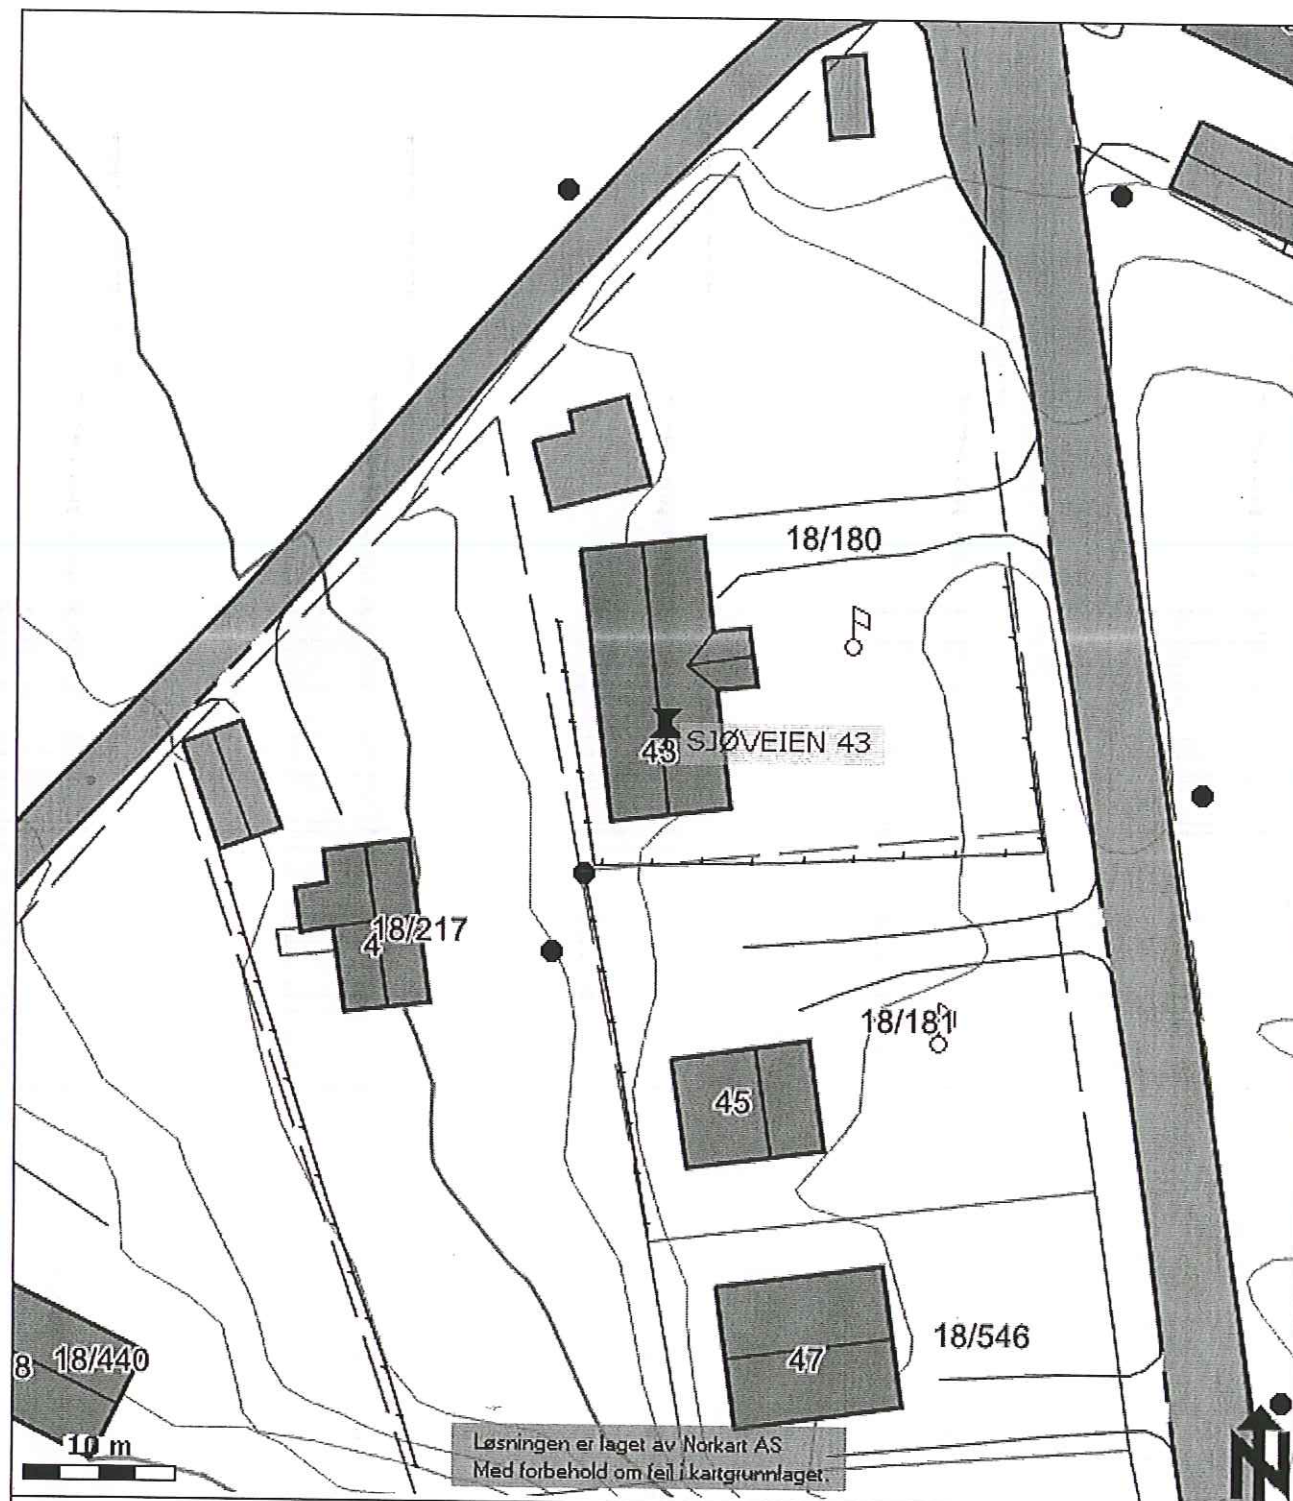

Vestvågøy
kommune

Målestokk 1:500
Utskriftsdato 13.04.2010
Karttype Grunnkart

Eiendom gnr 18 bnr 180

Eier Andrew Snowdon
Adresse Sjøveien 43, 8370 Leknes

Kommuneplanens arealdel


Kommunedelplan Leknes

Bolig


Reguleringsplan

Ingen

Detaljkart

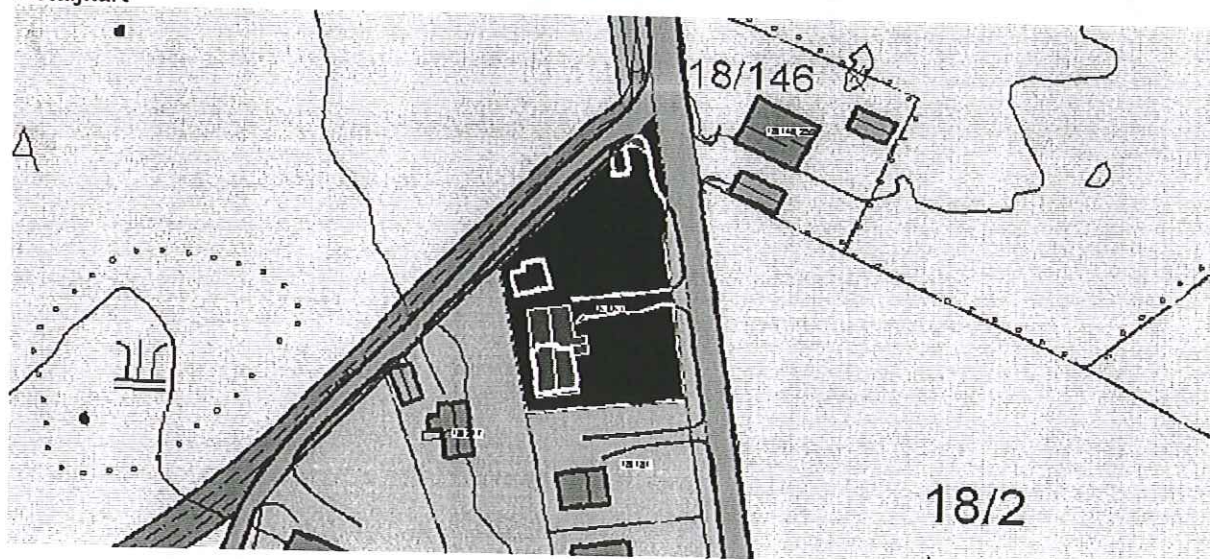

Oversiktskart

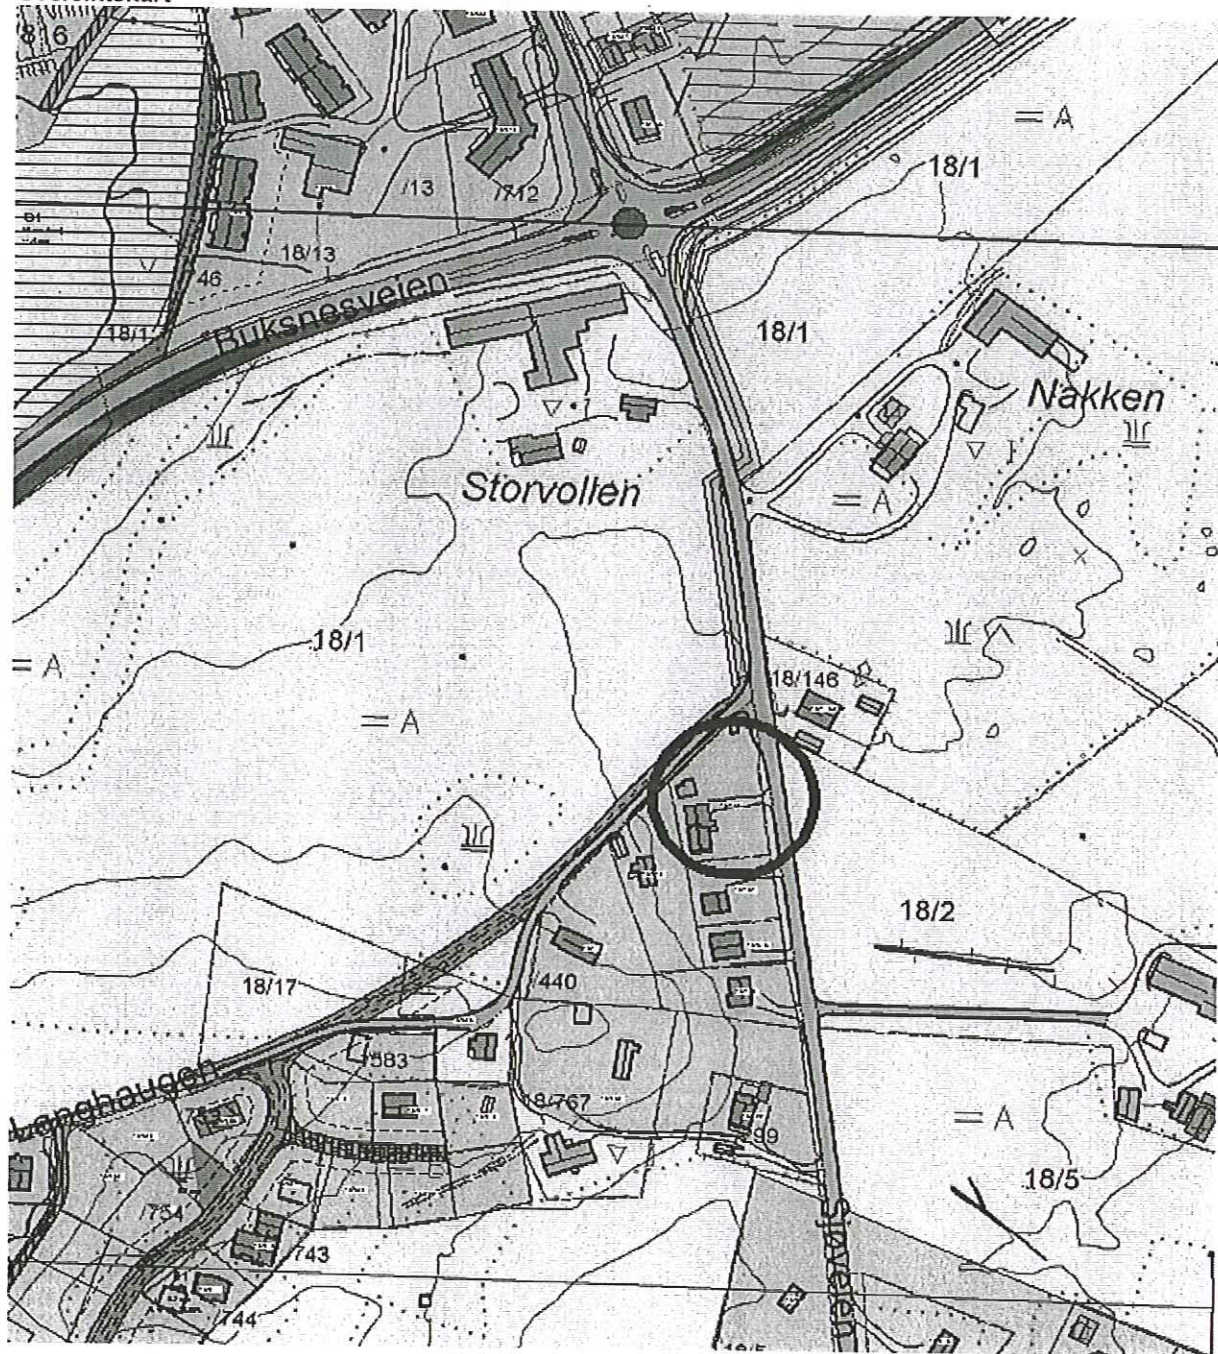

Kommune

Vestvågøy

Ferdigattest

etter plan- og bygningsloven av 14 juni 1925, § 99 nr. 1

Anmelder (navn, adresse)

Gerd Stensen
Sjøveien

8370 LEKNES

Byggherre (navn, adresse)

Gerd Stensen
Sjøveien

8370 LEKNES

Ferdigattest er gitt for

Elendom/byggested

Gnr.

Bnr.

Festenr.

Seksjonsnr.

Sjøveien

18

180

Spesifikasjon

Søknadsdato

25.2.93

Arbeidets art

Tilbygg

Byggets art

Bolig

Behandling/vedtak

PBL § 93

Vedtak dato

20.8.93

Saksnr.

D-140/93

Merknader

Vi har besiktiget arbeidet i samsvar med pbl. § 99.

Det er ikke funnet noe som strider mot vilkårene i byggetillatelsen eller gjeldende bestemmelser i bygningslovgivningen. Bygningen eller deler av den må ikke tas i bruk til annet formål enn det byggetillatelsen (jfr. § 93) forutsetter. Bruksen-
dring krever særskilt tillatelse, jfr. pbl. § 93.

Underskrift

Sted

Leknes

Dato

12.1.94

Stempel/underskrift



Nils Kaltenborn

Kopi sendt til☒ ansvars-
havende

Navn

Alf Lie

Adresse

8370 Leknes

☐ andre

Navn

Adresse

Navn

Adresse

Navn

Adresse

Situasjonsplan for grnr. brnr i Vestvågøy

Byggherre: Gerd Stensen 8370 Leknes

Mål 1:500

