



FASADE NORD
NYTT TILBYGG

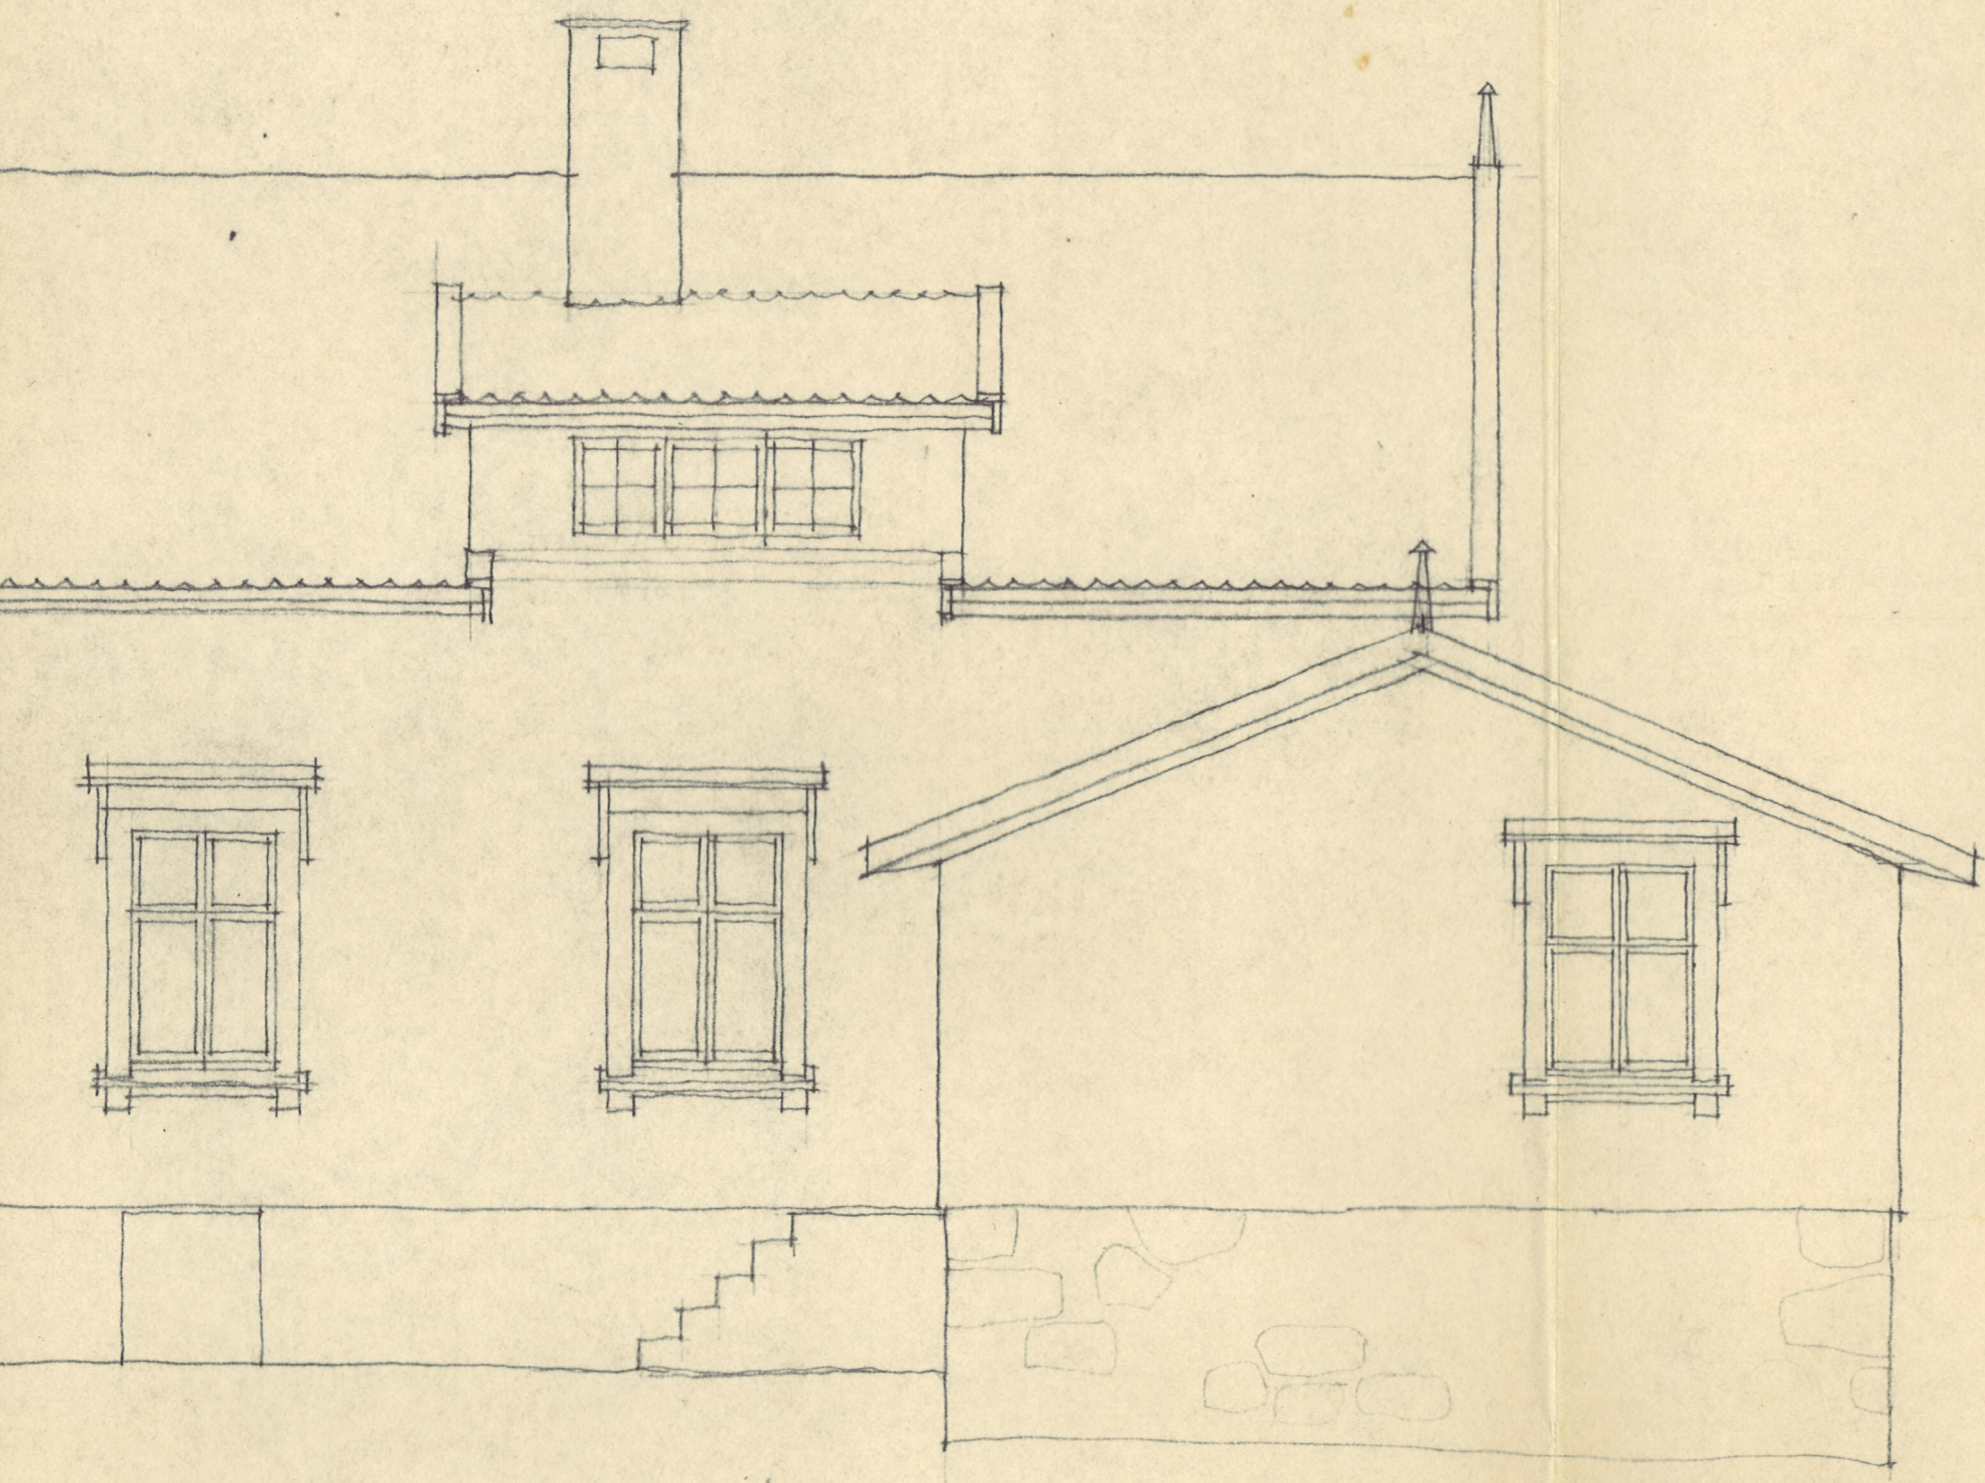


ASADE ØST
ENDRET

NYTT TILBYGG

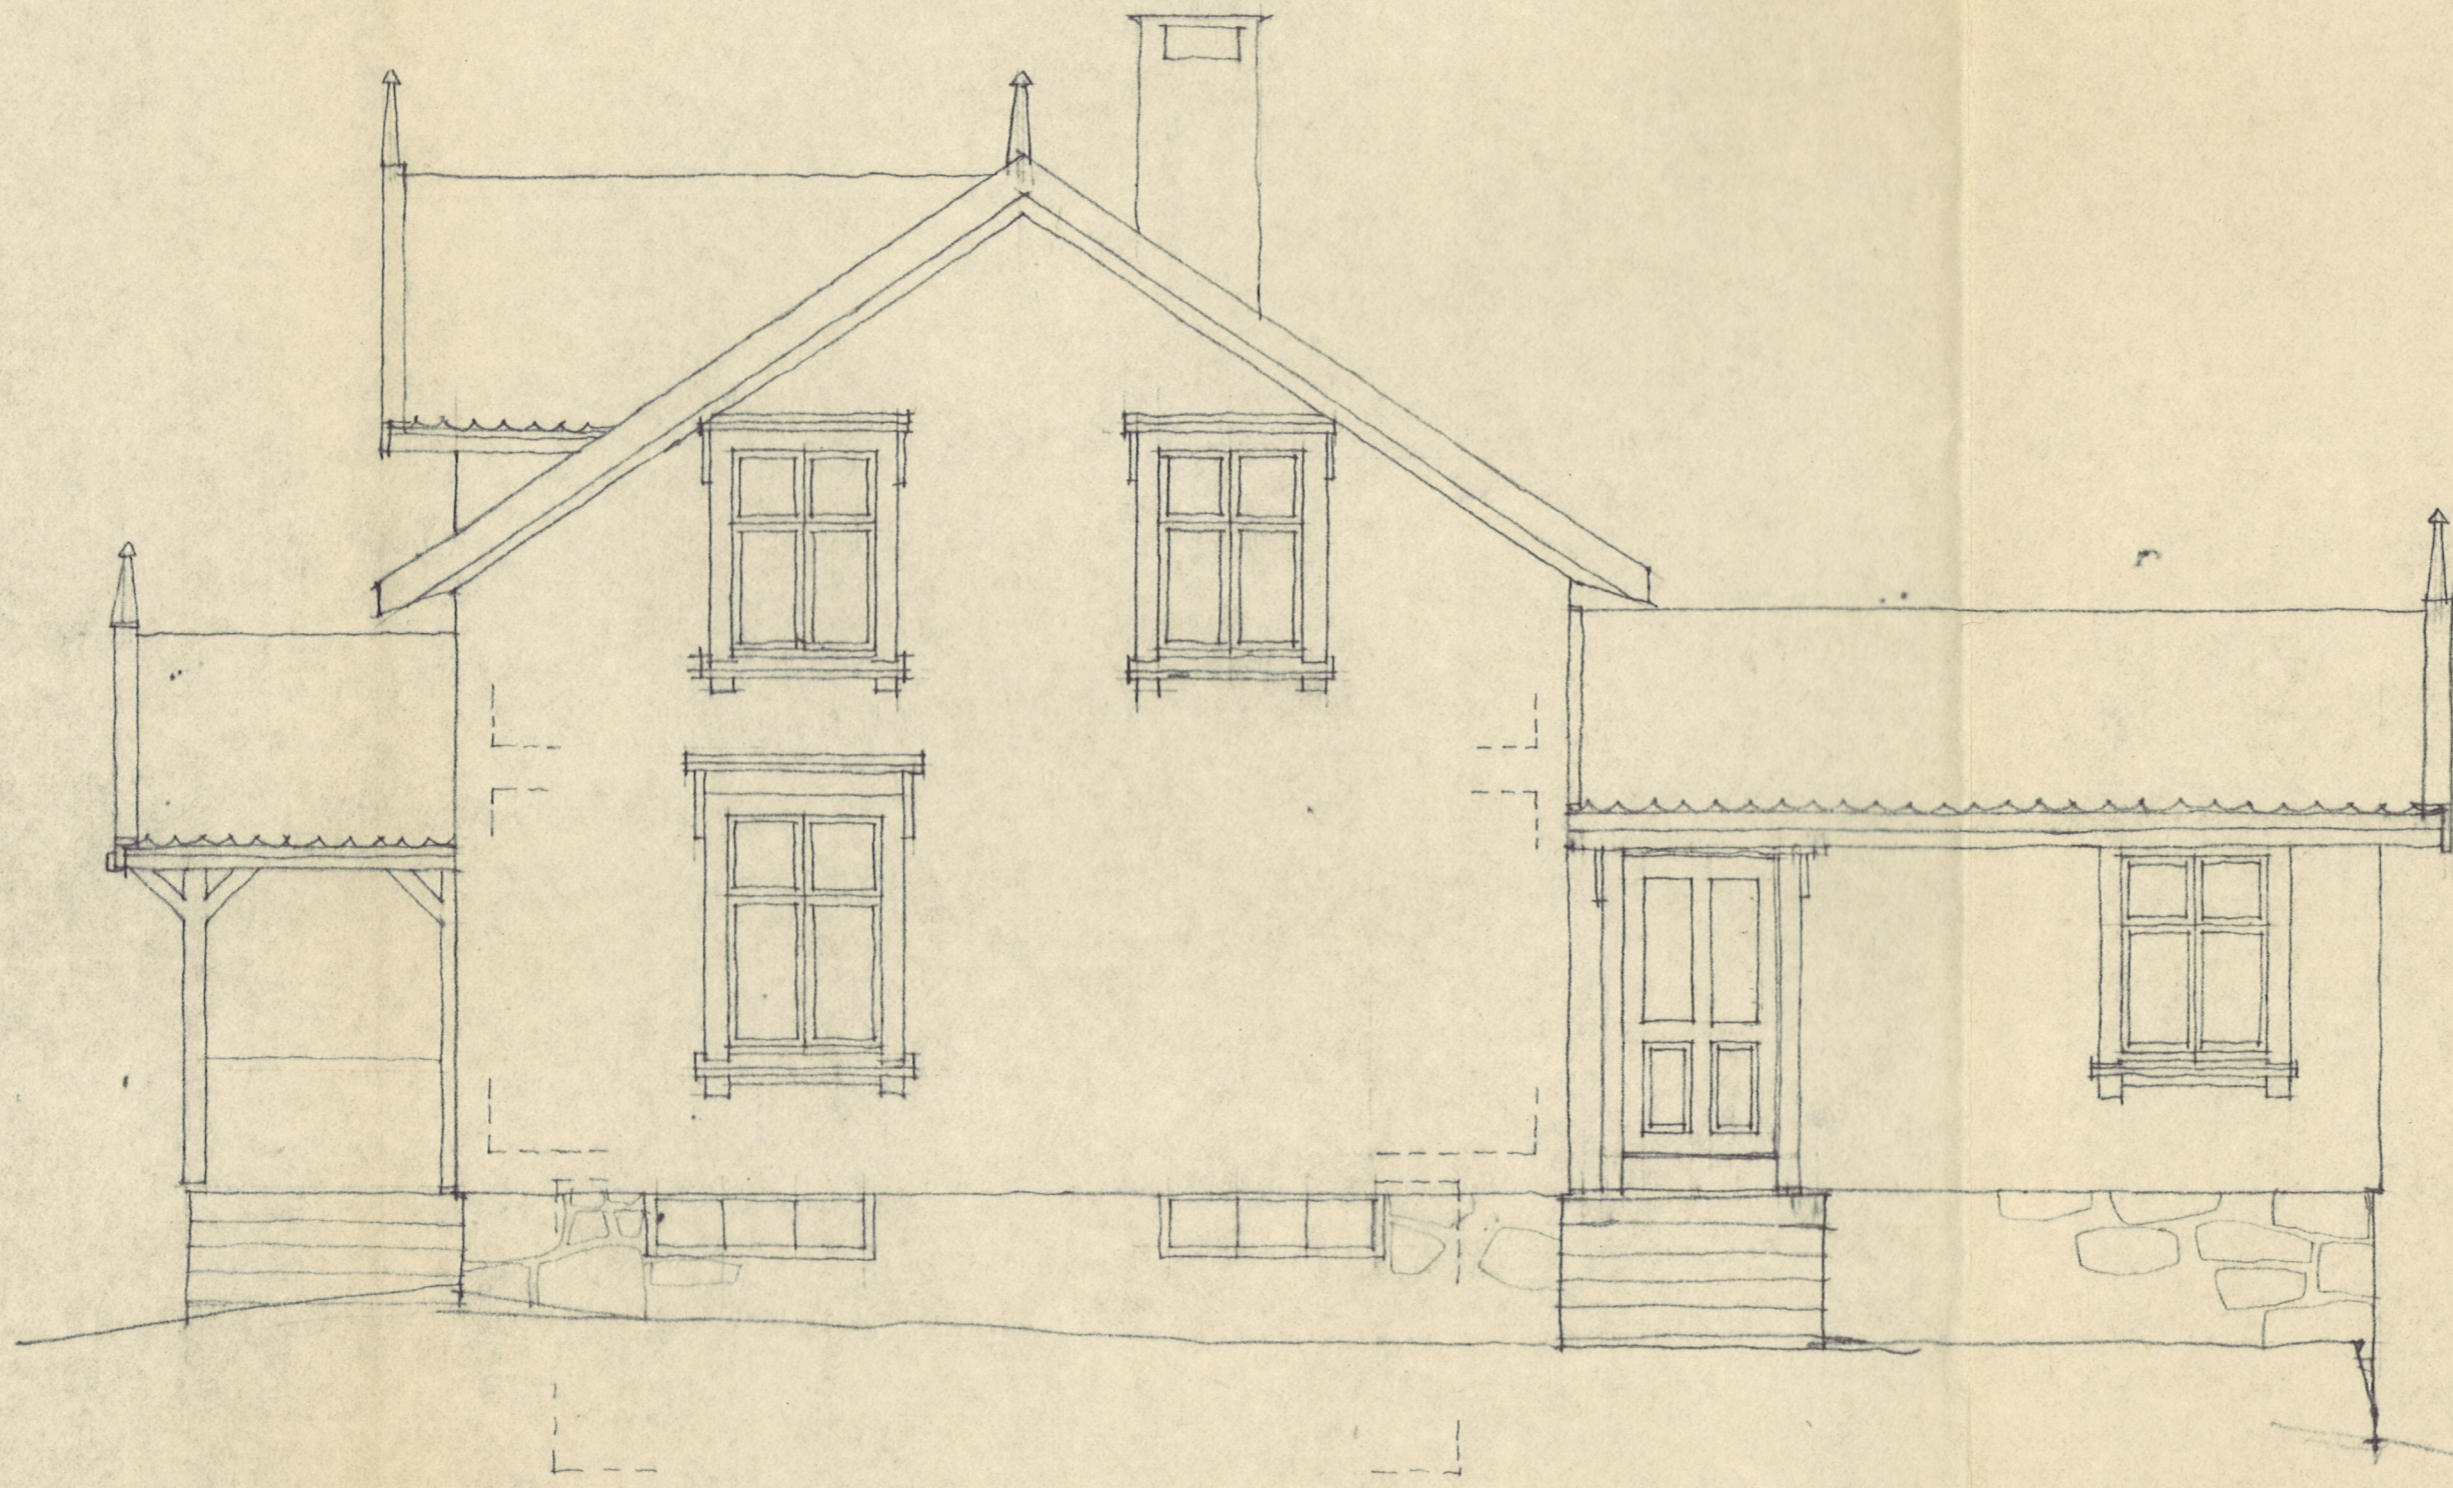

FASADE SYD
UENDRET

NYTT TILBYGG

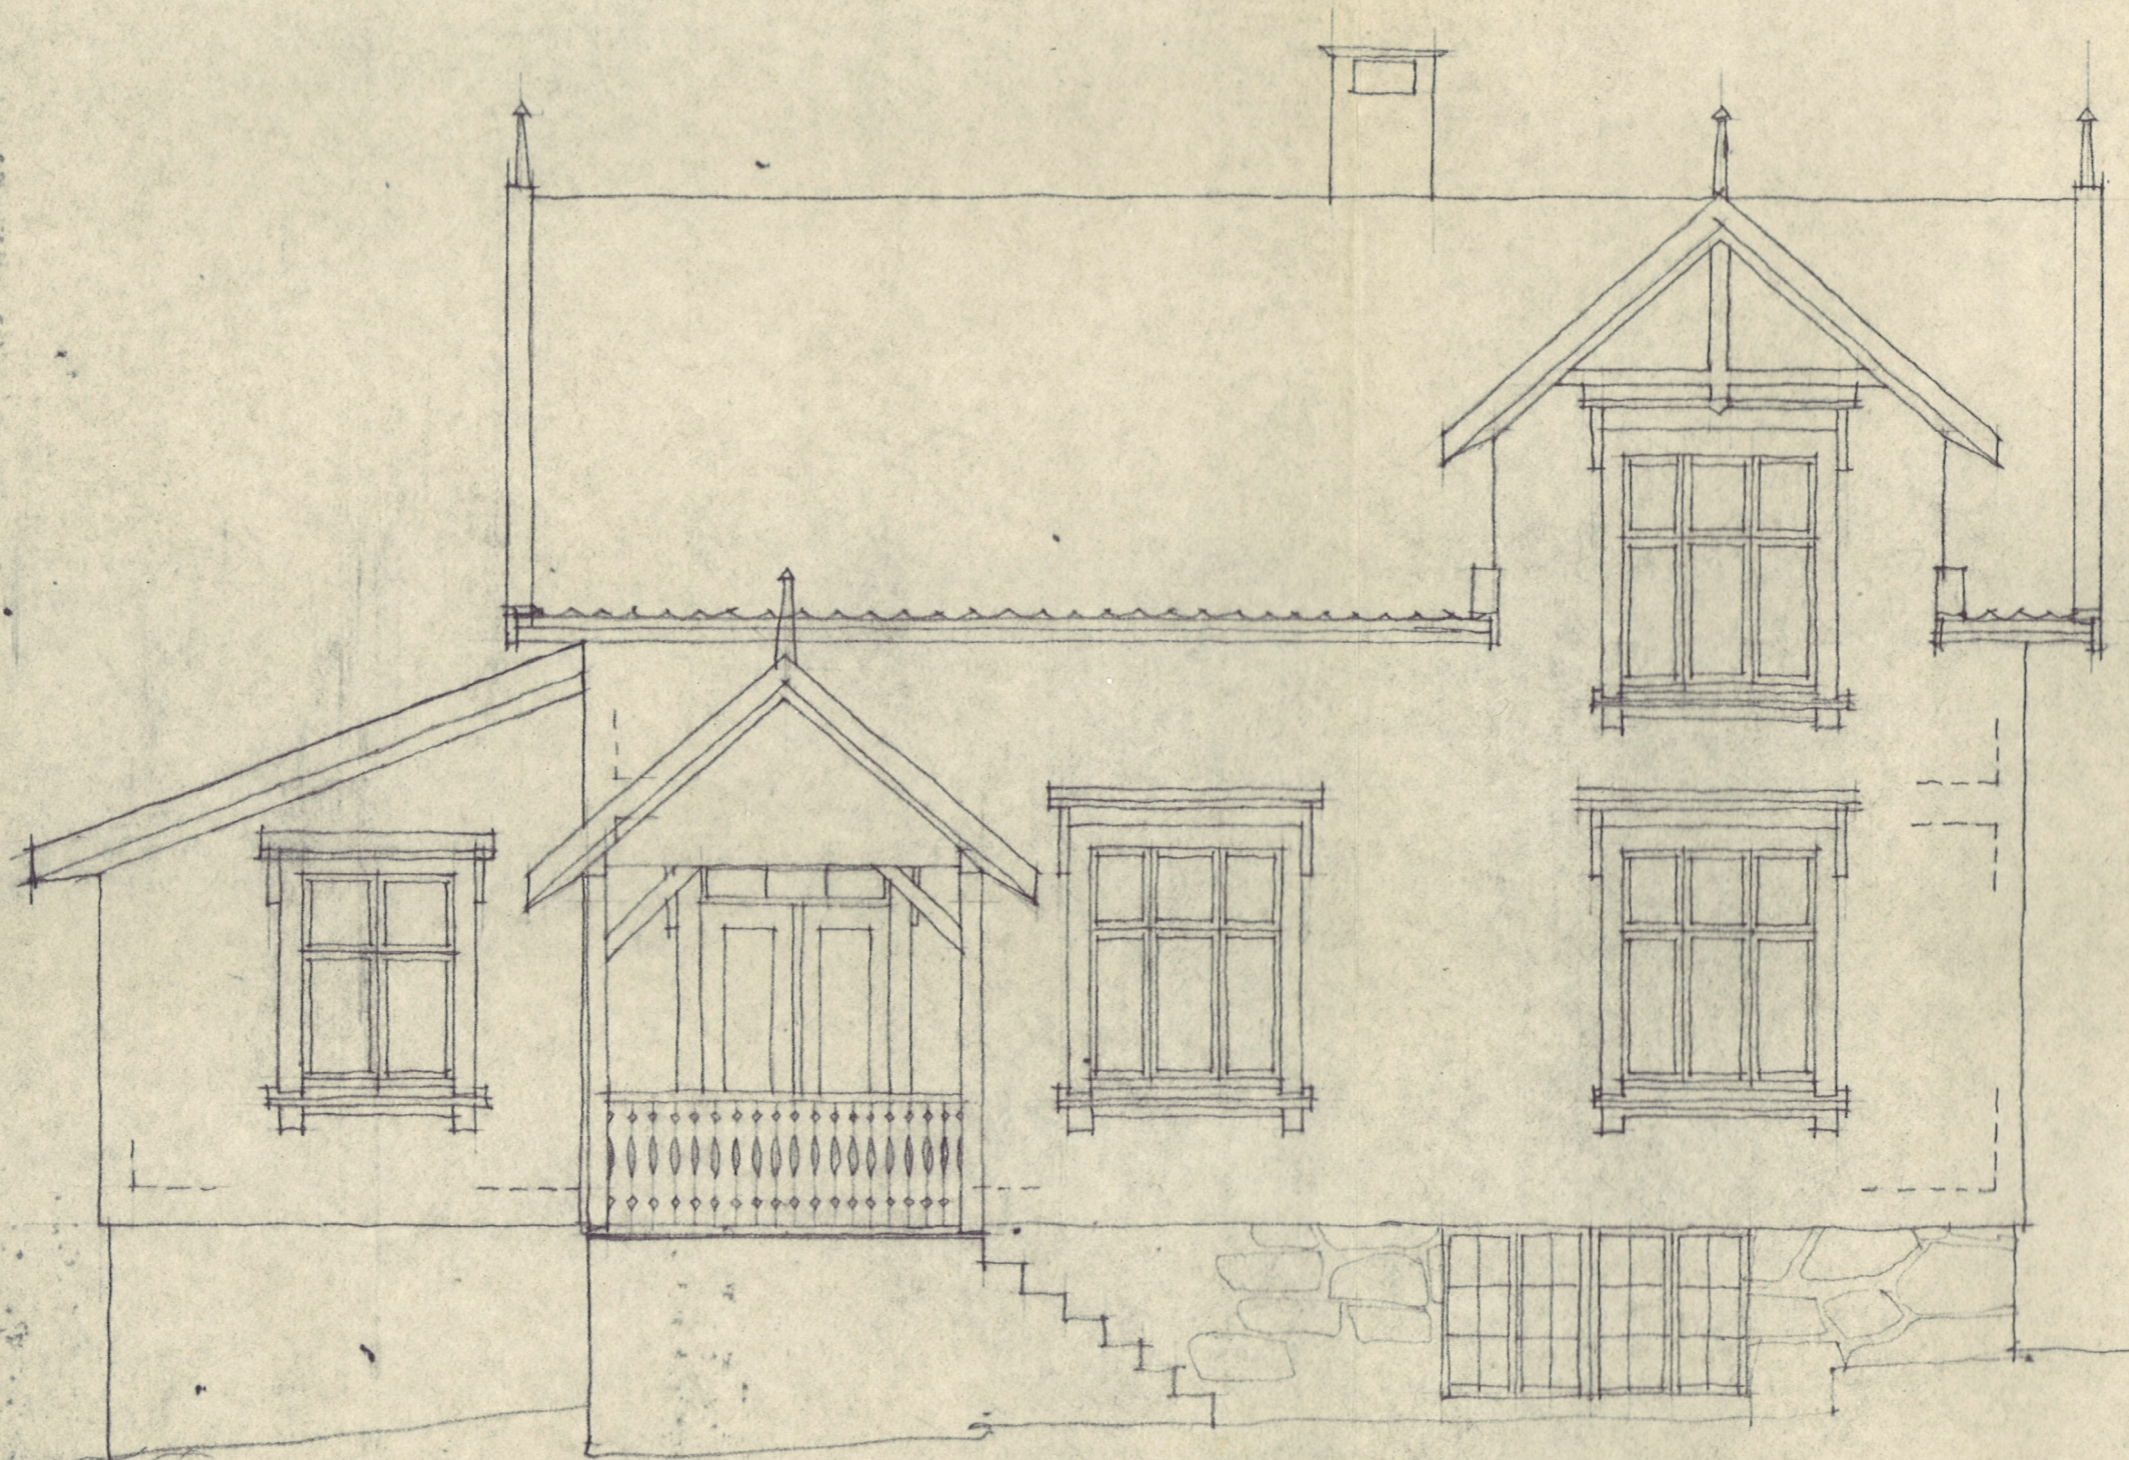

FASADE VEST
VENDRET

NYTT TILBYGG