



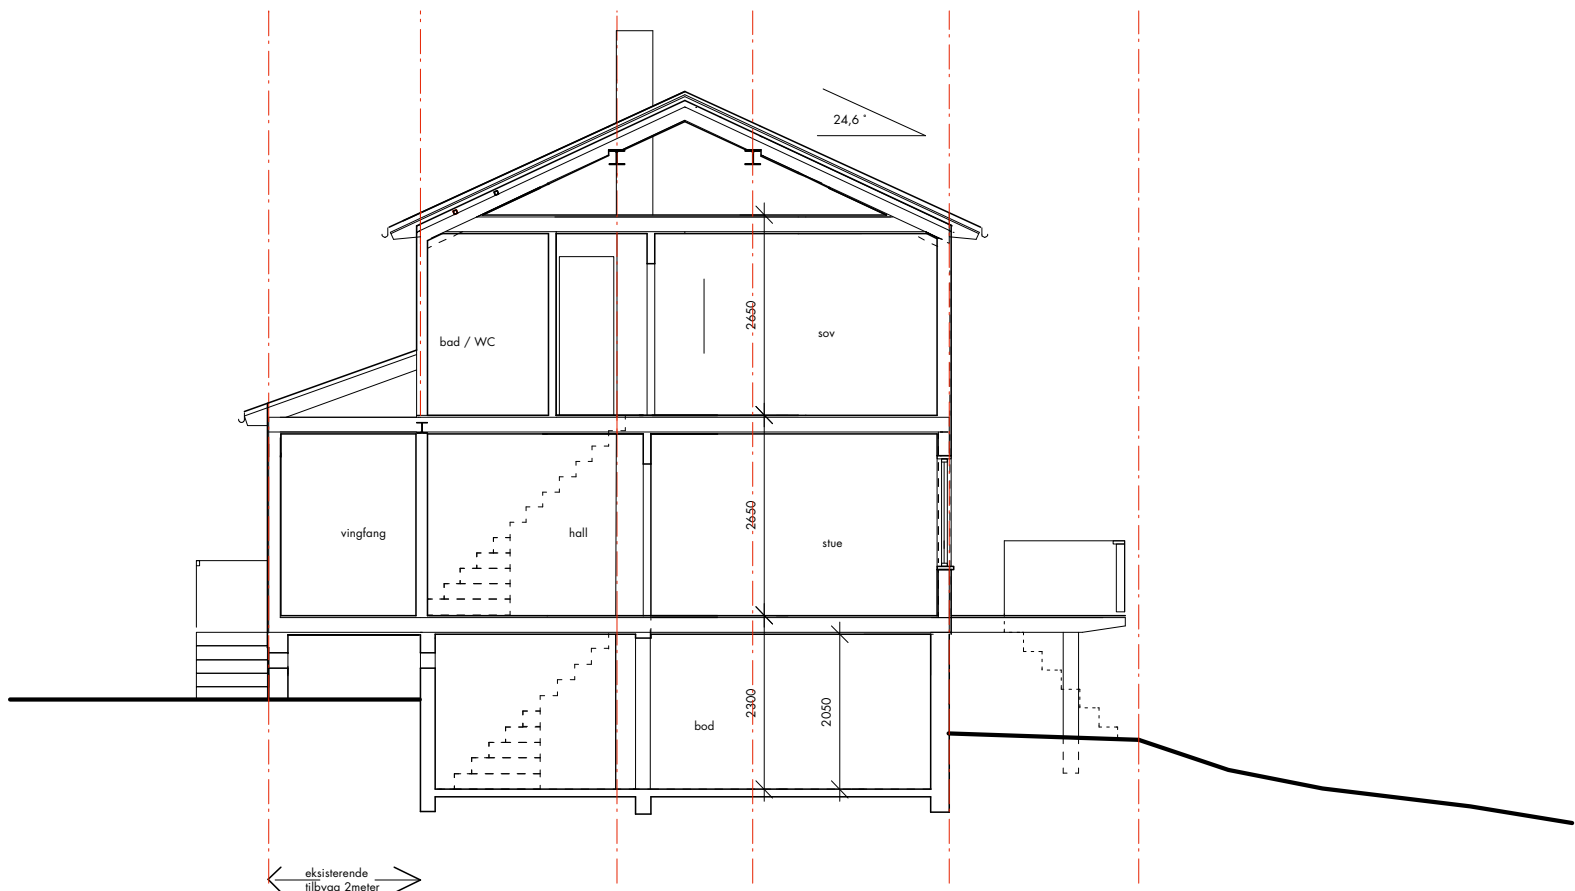

SNITT A
før ombygging

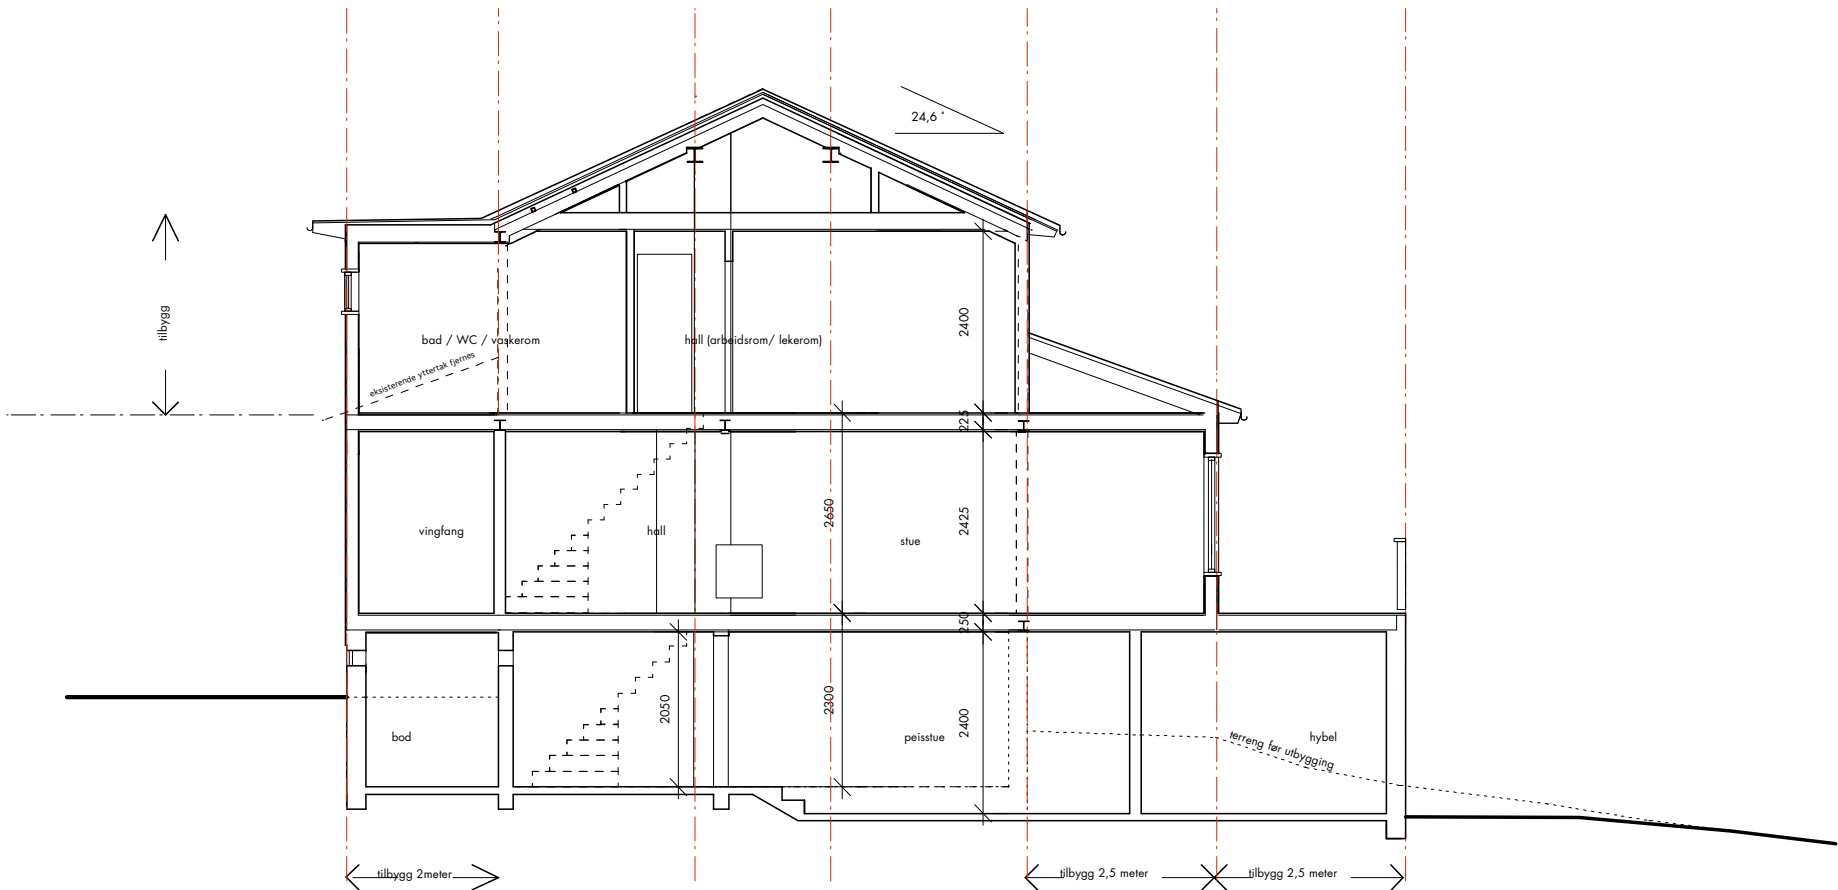

SNITT A
etter ombygging

korrr.B: justert - fjernet utbygging stueside i 2. etg. - endring rammesøknad 15.05.09
korrr.A: - rammesøknad 18.01.07

ØRAKER BORETTSLAG

LYSEHAGAN 57 MATHIESEN

SNITT A • eksisterende og nytt

OPPDR. NR. Ø.27	MÅL 1 : 100	OSLO 16.10.06	SIGN: kør
 SIVILARKITEKTER MNAL TLF 21 12 99 61 FAX 22 12 99 51			

TEGN. NR.
C1.03B