



EKSISTERENDE PLAN
før ombygging

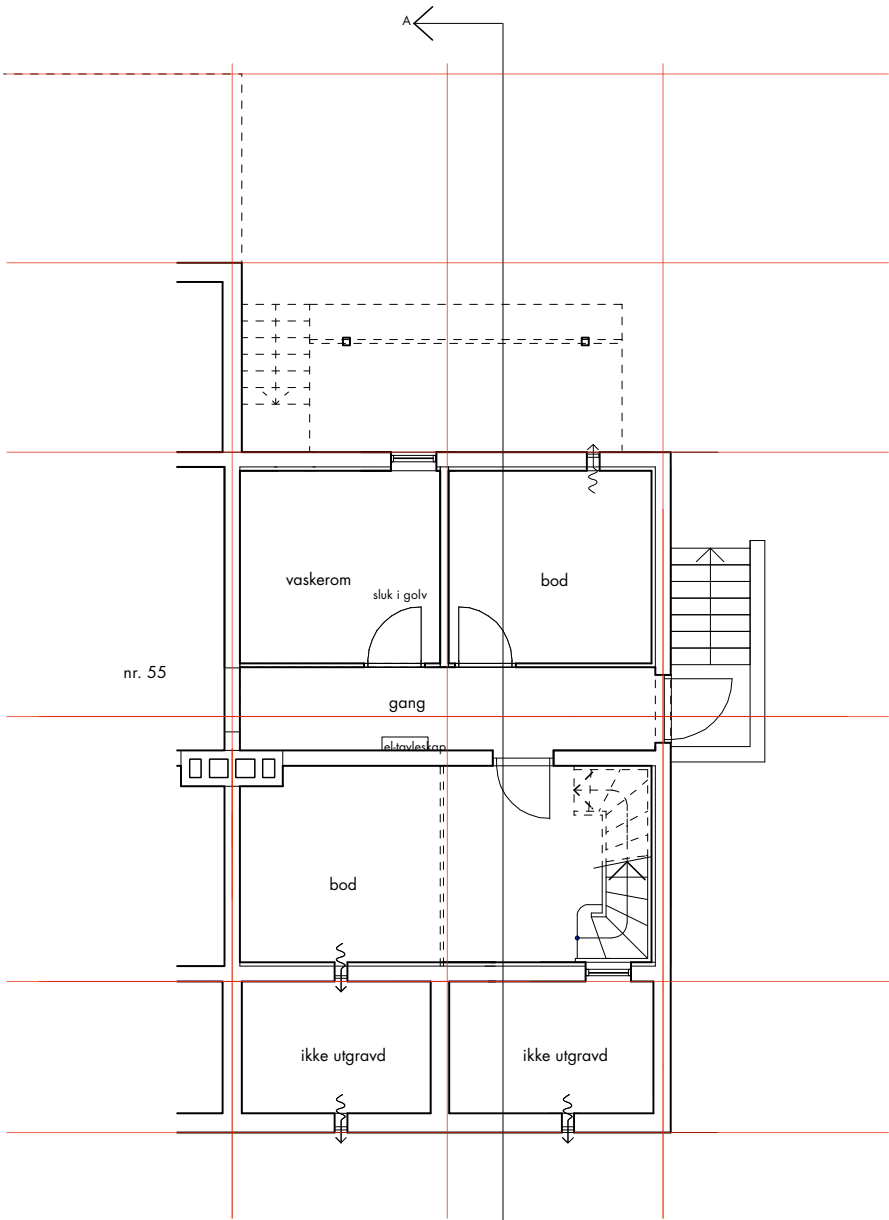

NY PLAN
etter ombygging

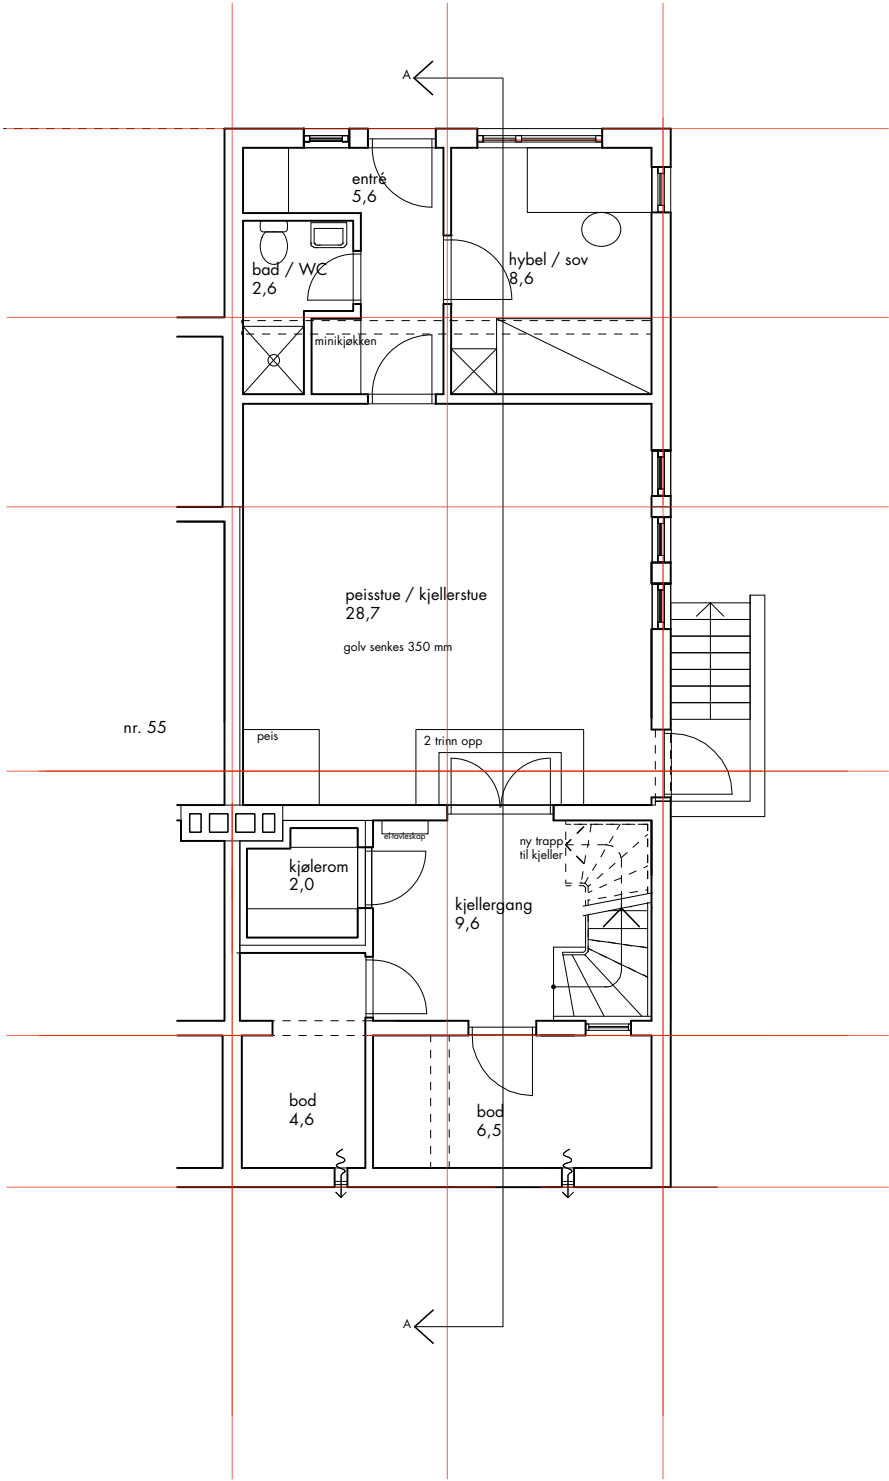

korrr.A: - rammesøknad 18.01.07