


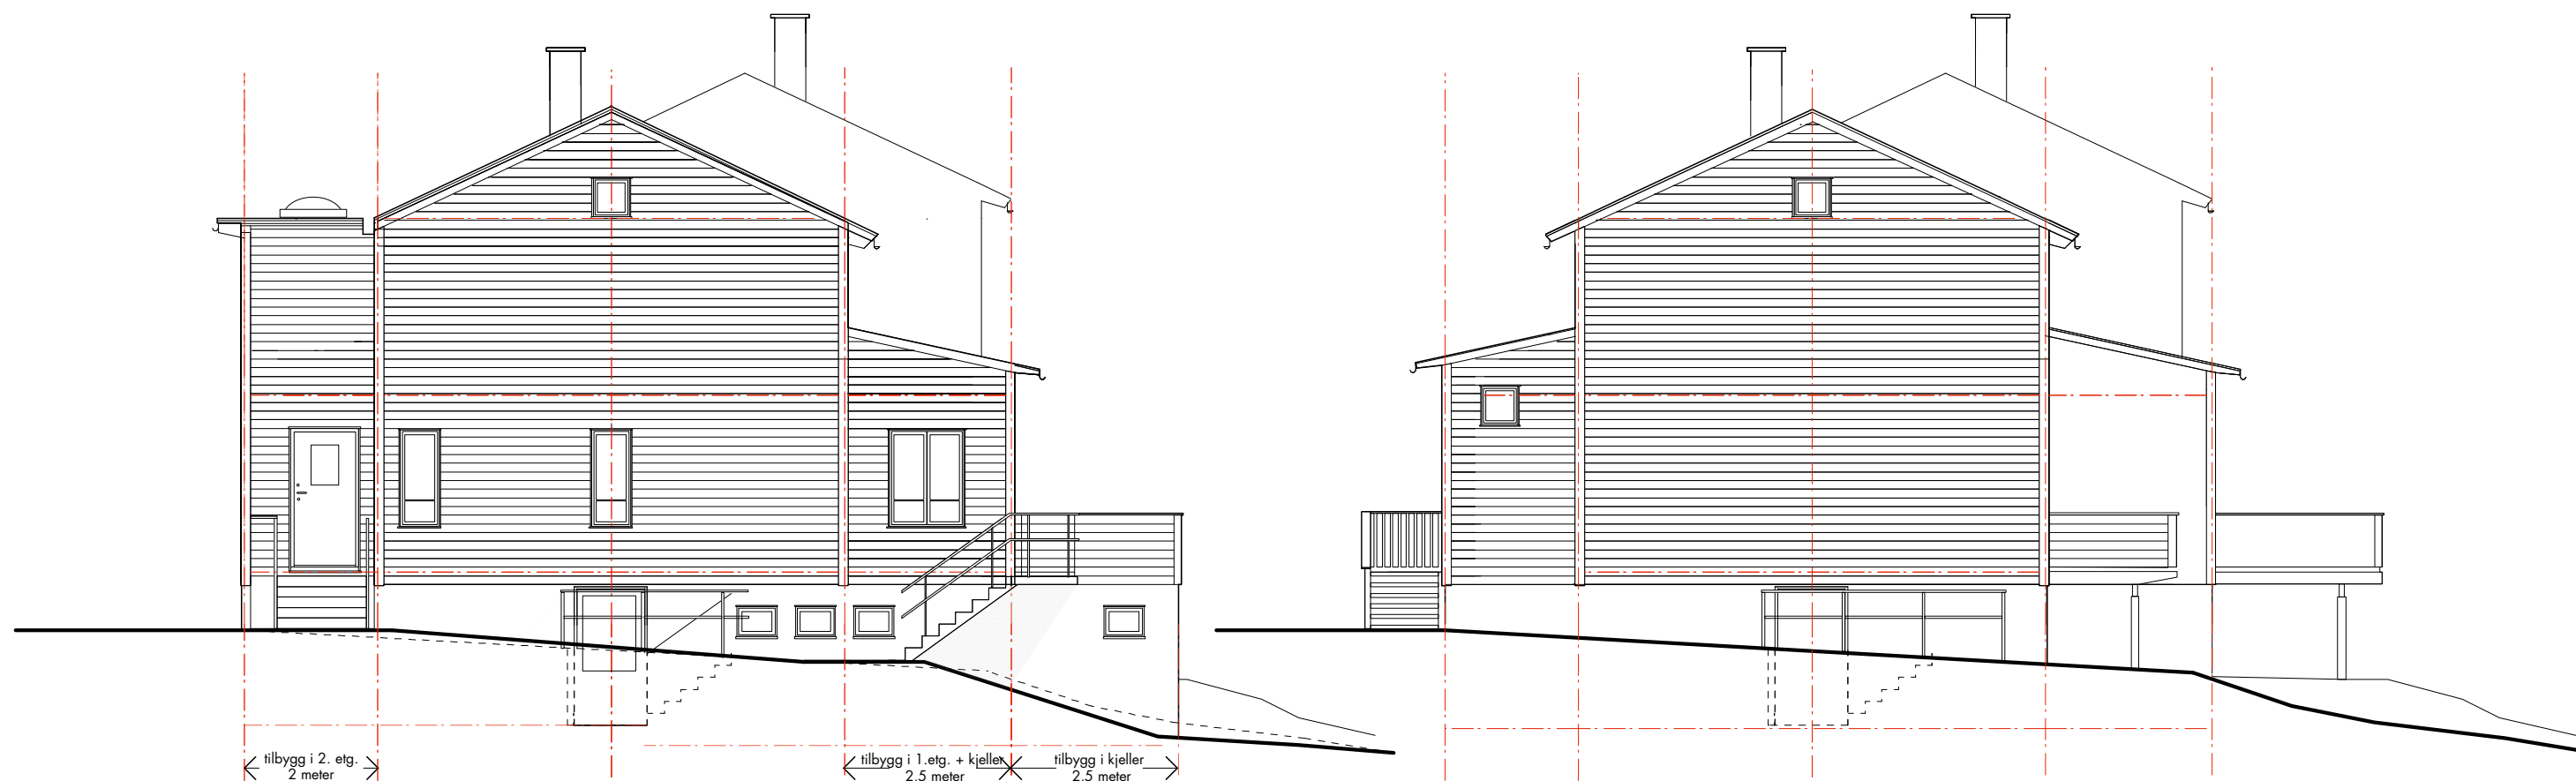

ETTER TILBYGGING

FØR TILBYGGING

korrr.B: justert - fjernet utbygging stueside i 2. etg. - endring rammesøknad 15.05.09
korrr.A: justert - fjernet veranda - rammesøknad 18.01.07

ØRAKER BORETTSLAG

LYSEHAGAN 57 MATHIESEN

FASADE MOT NORD-VEST før/etter

OPPDR. NR. Ø. 27

MÅL 1 : 100

OSLO 16.10.06

SIGN : kør

TEGN. NR.



SIVILARKITEKTER MNAL
TLF 22 12 99 51 FAX 22 12 99 61

C1.07B