


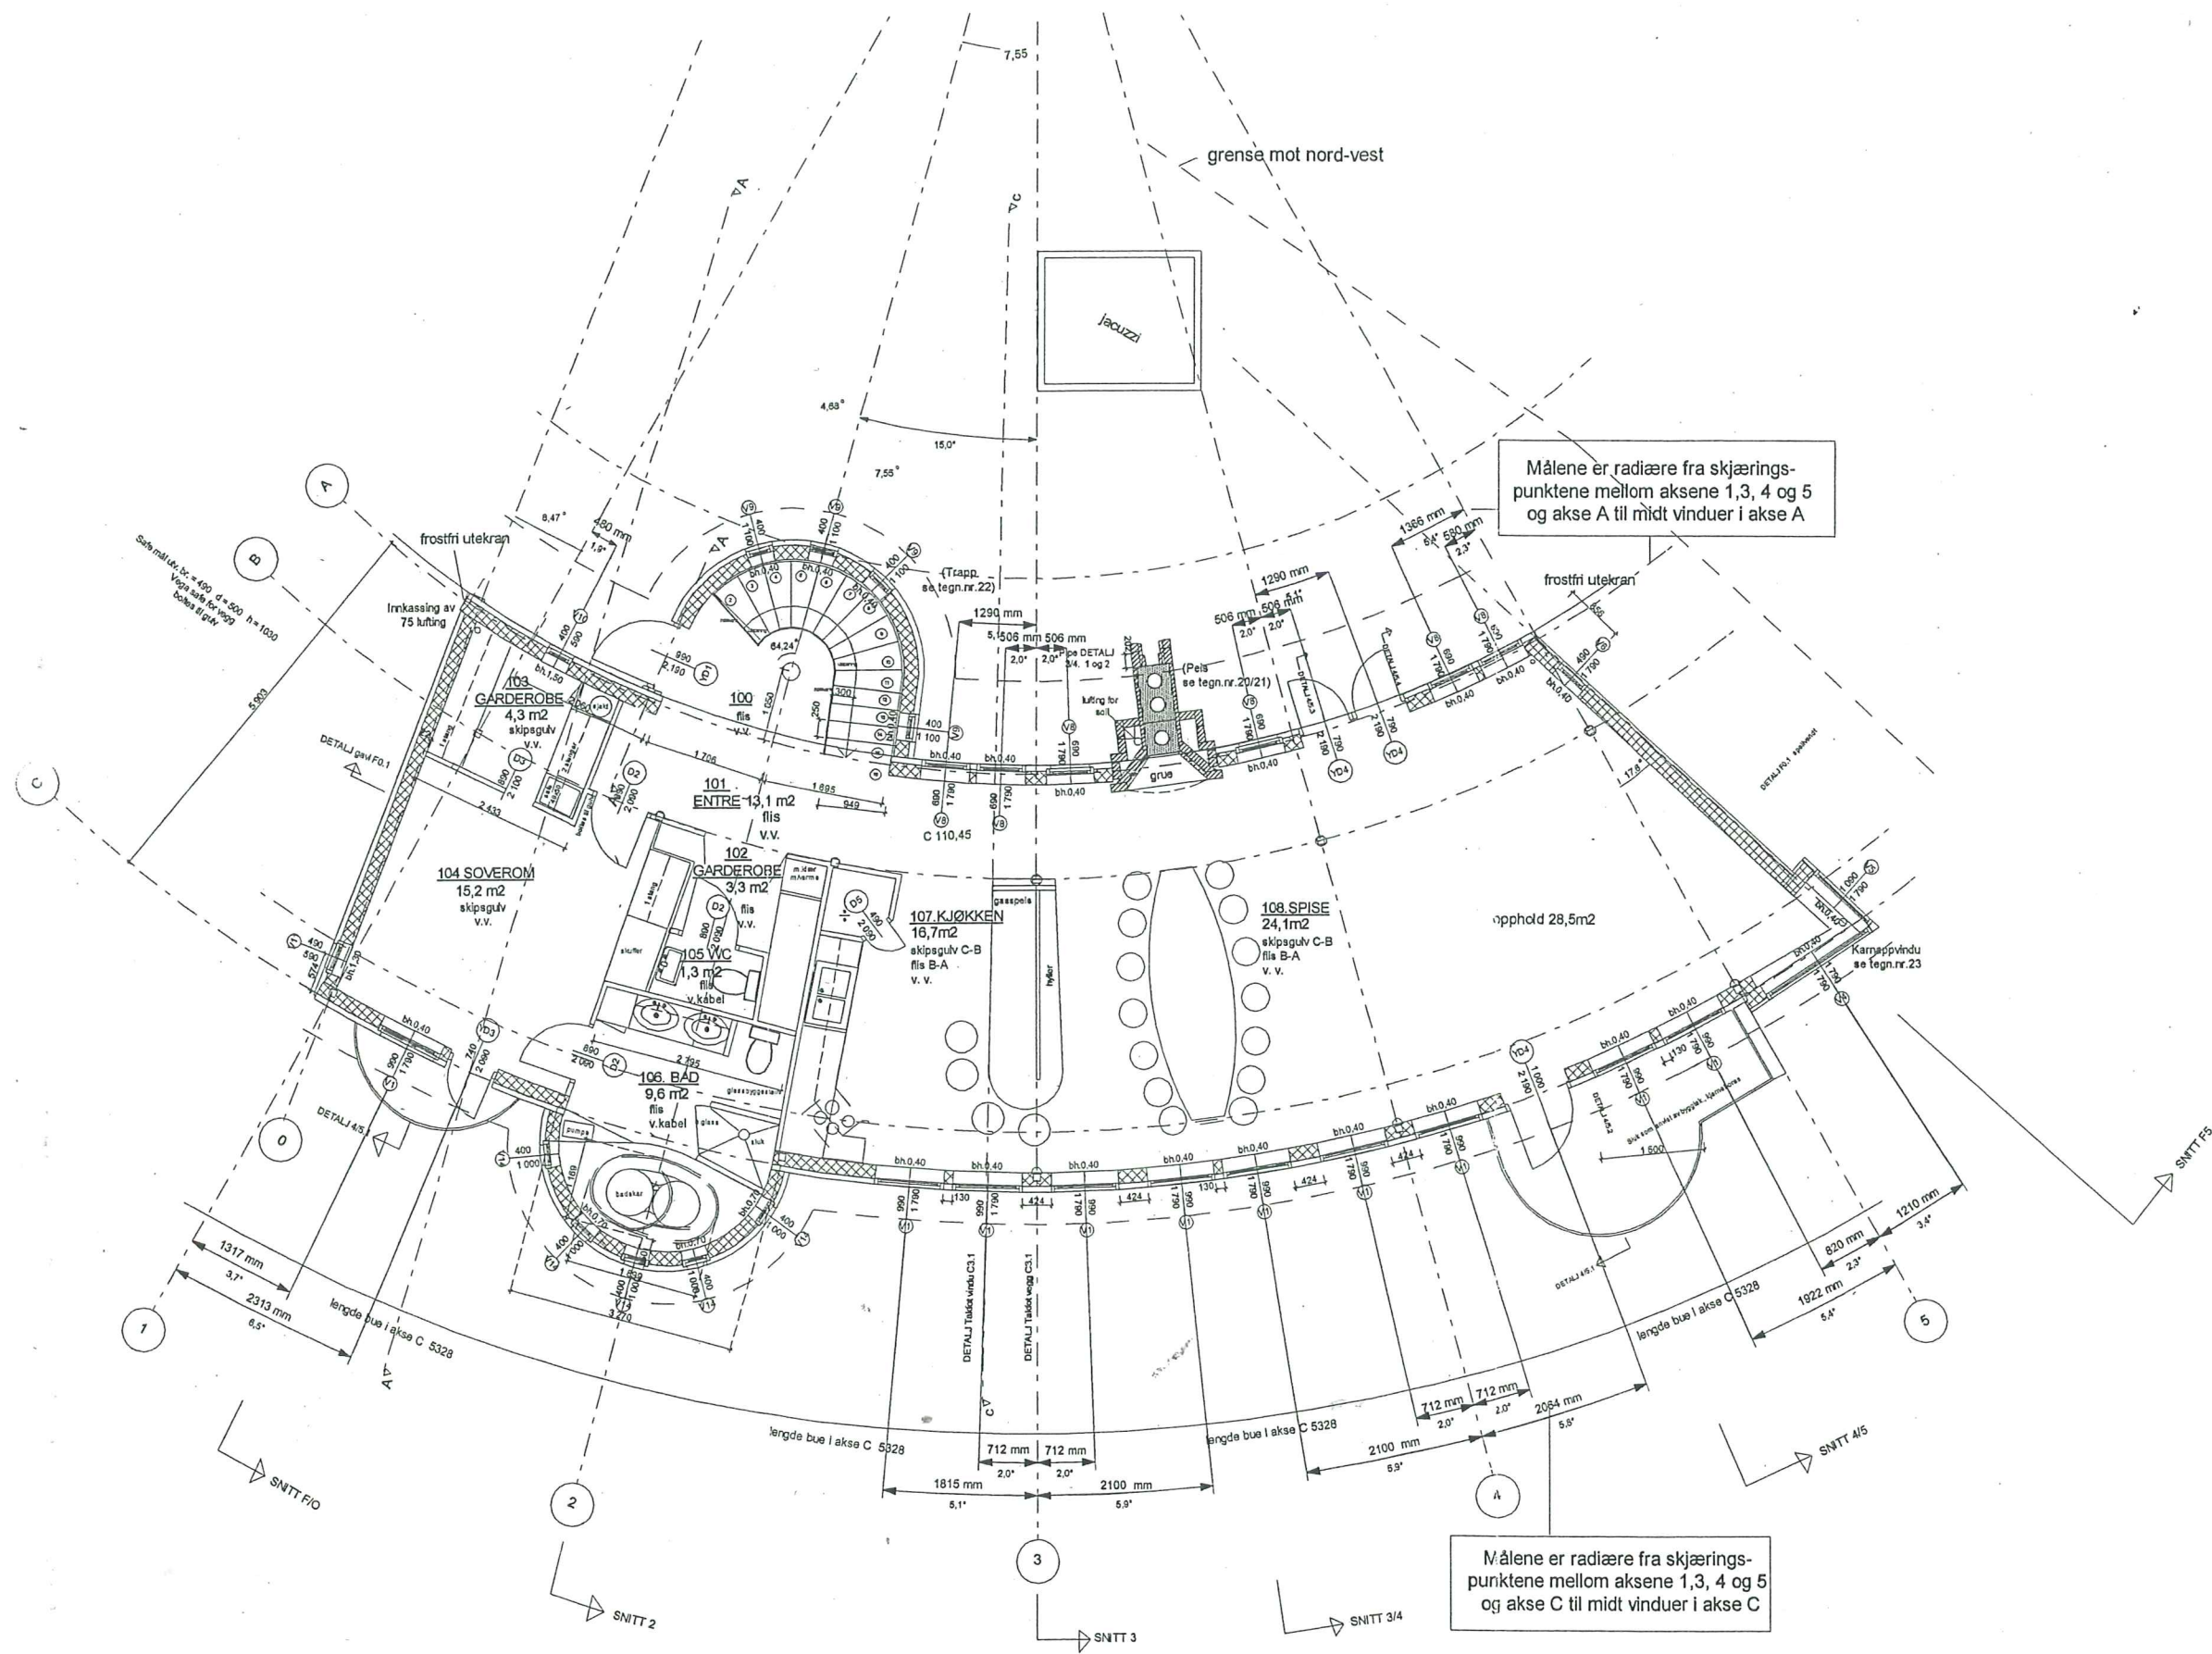

Målene er radiære fra skjæringspunktene mellom aksene 1,3, 4 og 5 og akse A til midt vinduer i akse A

Målene er radiære fra skjæringspunktene mellom aksene 1,3, 4 og 5 og akse C til midt vinduer i akse C

UTFYLLENDE INFORMASJON FINNES PÅ REDEGJØRELSE SOM VEDLEGG TIL TEGNINGENE


v.v. = vannbåren varme
v.kabel=varmekabel
flis=keramisk flis/skifer
skipsgulv=hele skipe

I	07.06.02	Radiær måsetting av vinduer, Justering av V8 og YD4.
H	15.04.02	Vinduer plassert etter murmål, Kjøkkeninnredning
G	20.03.02	Detailhenviing, Dører til terr., Safe sov., Sluk Balkong, V12 utgår
F	05.03.02	Div. revisjoner
E	20.12.01	Ny pipe
D	30.11.01	Div. innredning
C	20.11.01	Justeringer.
B	08.03.01	Div.
A	02.07.01	Romnummer, gulvmateriale, Vinduer, kjøkken/skap

ADRESSE TILTAK: ENEBOLIG I PETER BLEGERSVEI 25, ASKER
GNR. 54 BNR.297
TILTAKSHAVER: SIRI OG STIG FINVOLD
TEGNING: PLAN 1.ETG.
MÅLESTOKK: 1:50
DATO: 28.05.01

INGRID ULVING GJØRVEN AS
OTTO VALSTADSVI 93 1395 HVALSTAD
TLF 66 90 40 37 FAX 66 90 41 71 MOB 92557244
e-post: arkug@online.no

021

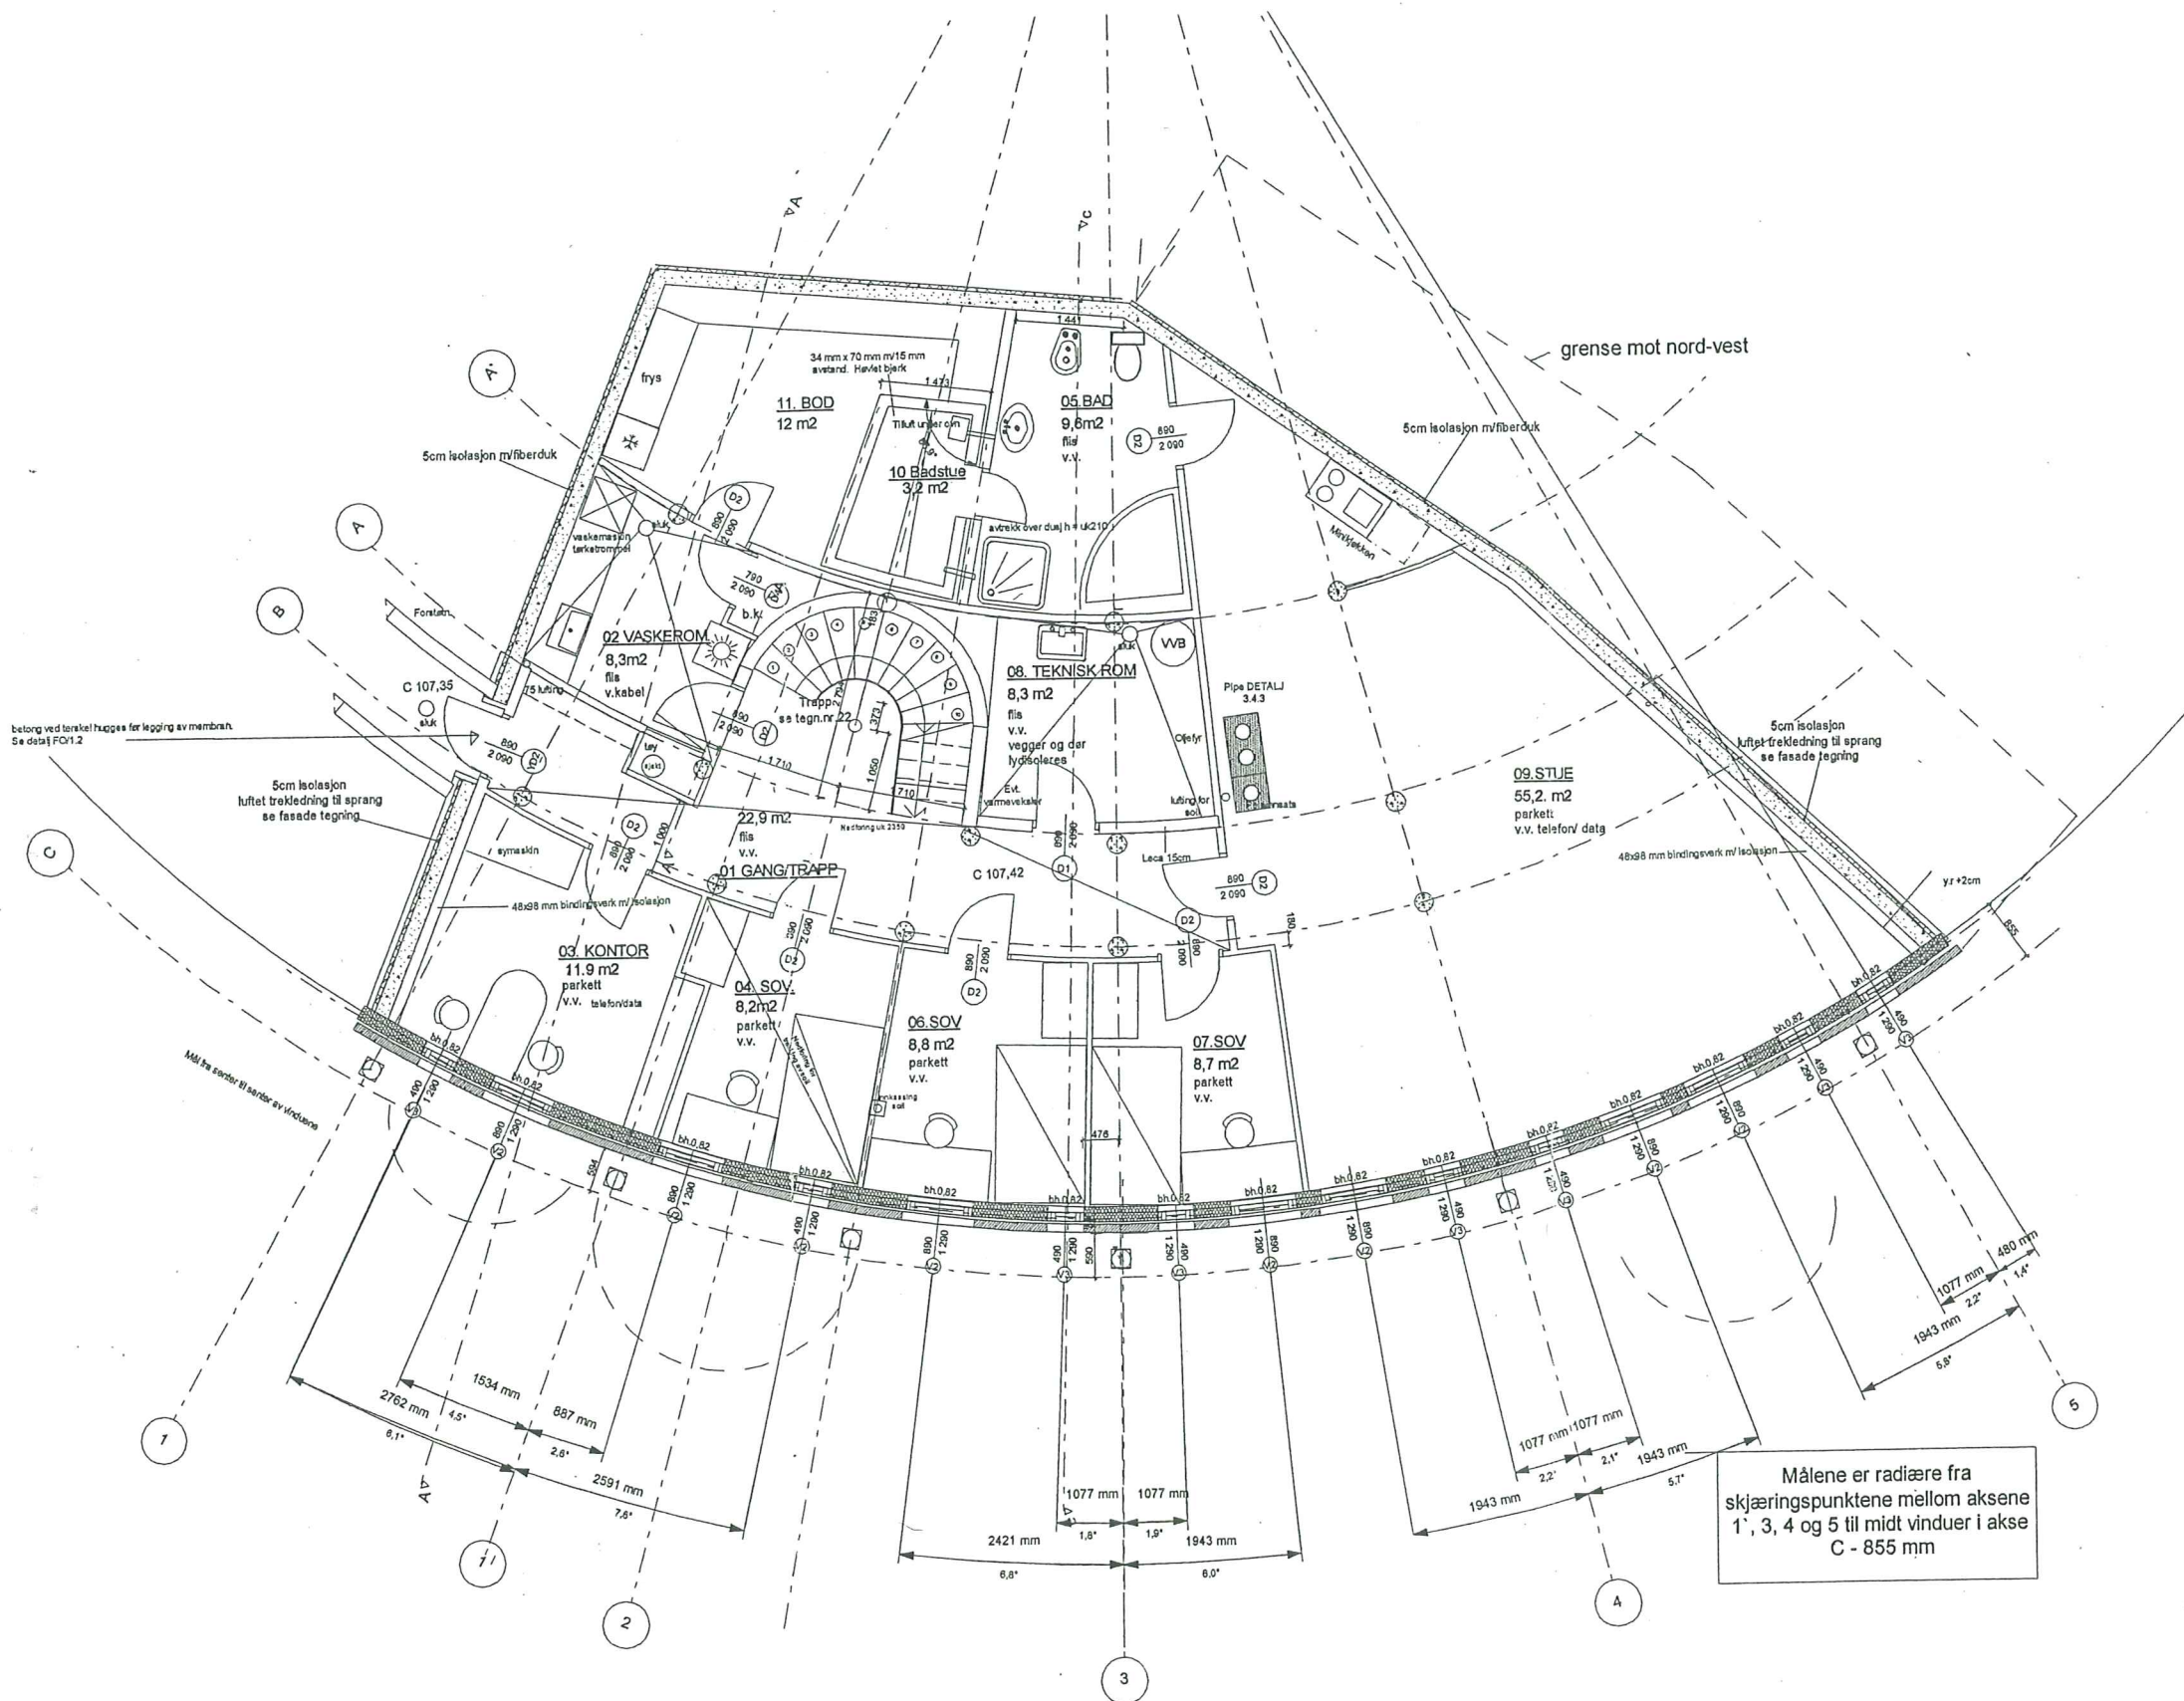

UTFYLLENDE INFORMASJON FINNES PÅ REDEGJØRELSE SOM VEDLEGG TIL TEGNINGENE

Generert: Innvendige vegger utføres som 4" med do. isolasjon

v.v. = vannbåren varme
v.kabel=varmekabel
flis=keramisk flis/skifer
skipsgulv=heltre skipsgulv

I	07.06.02	Radier målsetting av vinduer. Målsetting av lettevegger.
H	15.04.02	Vinduer plassert etter murmål
G	20.03.02	Badstue, snudd D2 til 09, fjernet servant, ofefyr utgår forleping
F	06.03.02	Div. revisjoner
E	20.12.01	Div. endringer vedr. ny planløsning
D	30.11.01	Endringer romnr, vegger, innredning, derlag
C	20.11.01	Justeringer.
B	08.08.01	Tilleggsareal. Justeringer.
A	02.07.01	Romnummer, gulvmateriale, vinduer, kjøkken 03, rom 04 utgår, vegger i 05, 06, 09, 013 Ytterder mellom akse B og A ved akse 1 endres til 890 x 2090 mm. Vegg akse anmur
Indeks	dato	revisjon

ADRESSE TILTAKE: ENEBOLIG I PETER BLEGERSVEI 25, ASKER
GNR. 54 BNR.297

TILTAKEHAVER: SIRI OG STIG FINVOLD

TEGNING: PLAN 1. U.ETG.

MÅLESTOKK: 1:50

DATO: 28.05.01

03

INGRID ULVING GJØRVEN AS ARKITEKT MÅL
OTTO VALSTADSVI 93 1395 HVALSTAD
TLF 66504037 FAX 66504171 MOB 92657244 e-post: arkug@online.no

E2

