
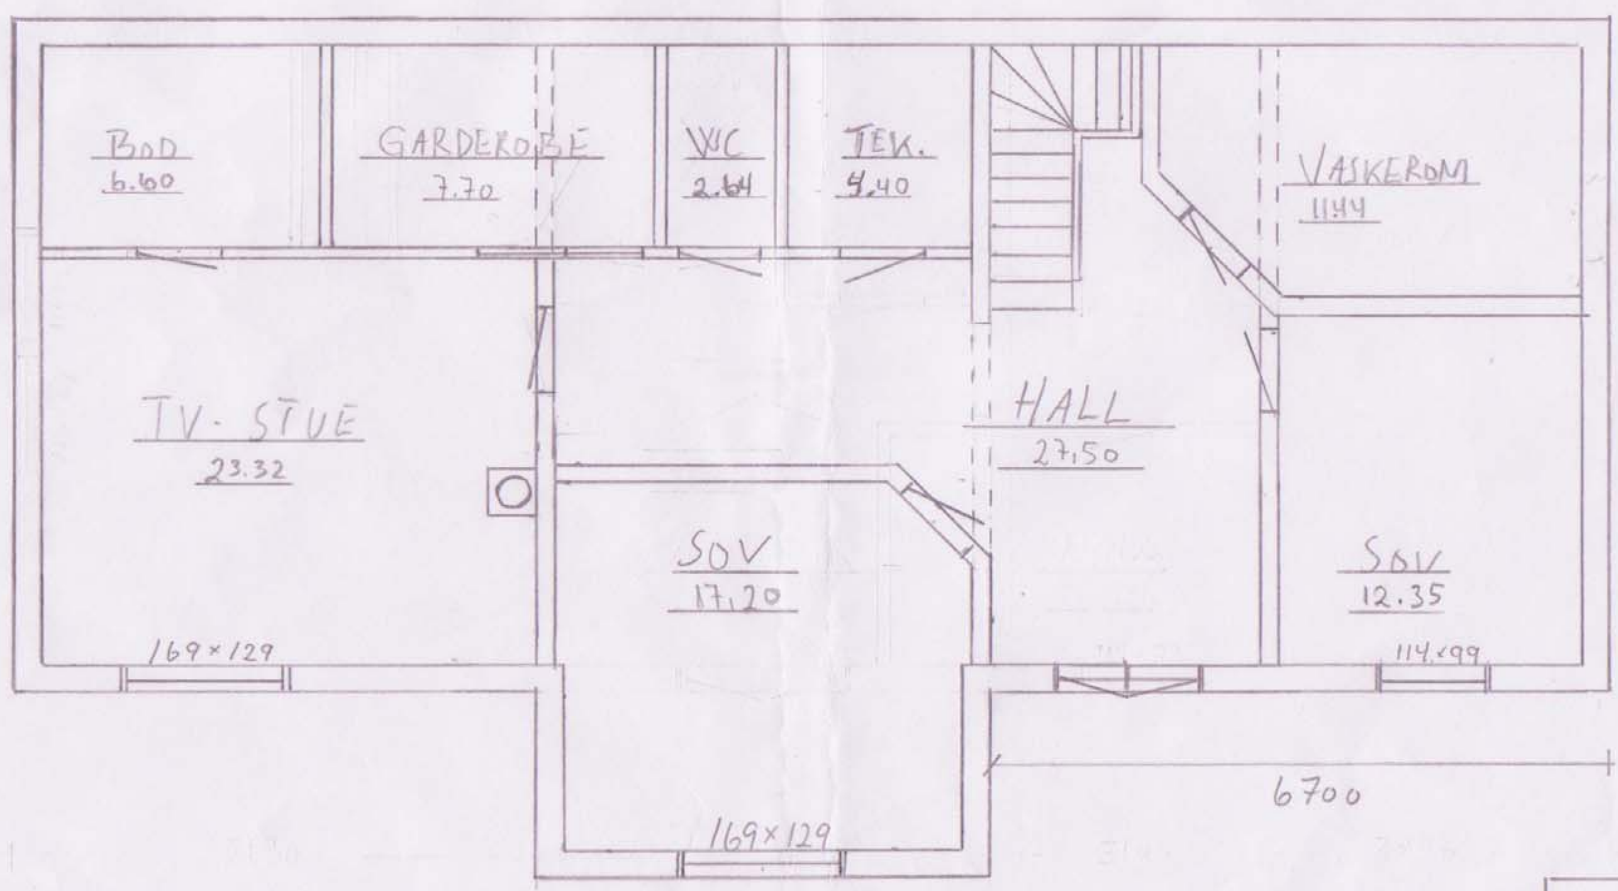


Rev. dato:	
	17.10.06
	02.02.07

Hus Odd Inge Haagensen  
Tegning byggesøknad

Tegnet av:	File name	Prosjekt og opphavsrett	Date	Scale
Pål E. B.	Haagensen3.dwt	Mistralaft	20.08.06	1:100
Balstadlaft 2485 Rendalen www.balstadlaft.no	Merknad:	2485 Rendalen www.mistralaft.no	Merknad:	

Tegnet med autorisert versjon av IntelliCad, BricsCadPro.

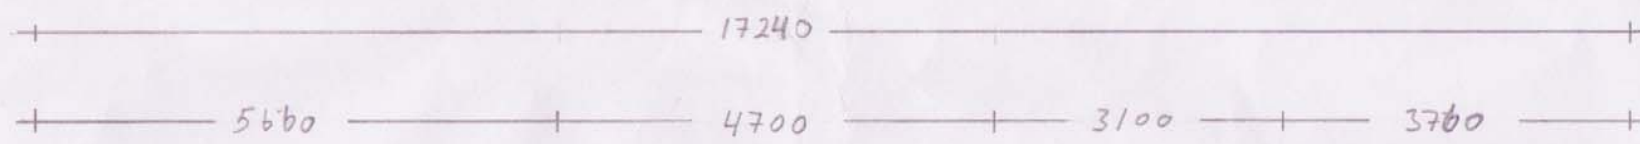


ca 95  
p-10  
Coac

ENEBOLOG	20.11.
ODD INGE HAAGENSEN	1:10
SKOLEBERGET GRVA.	TEGN

7820  
2000



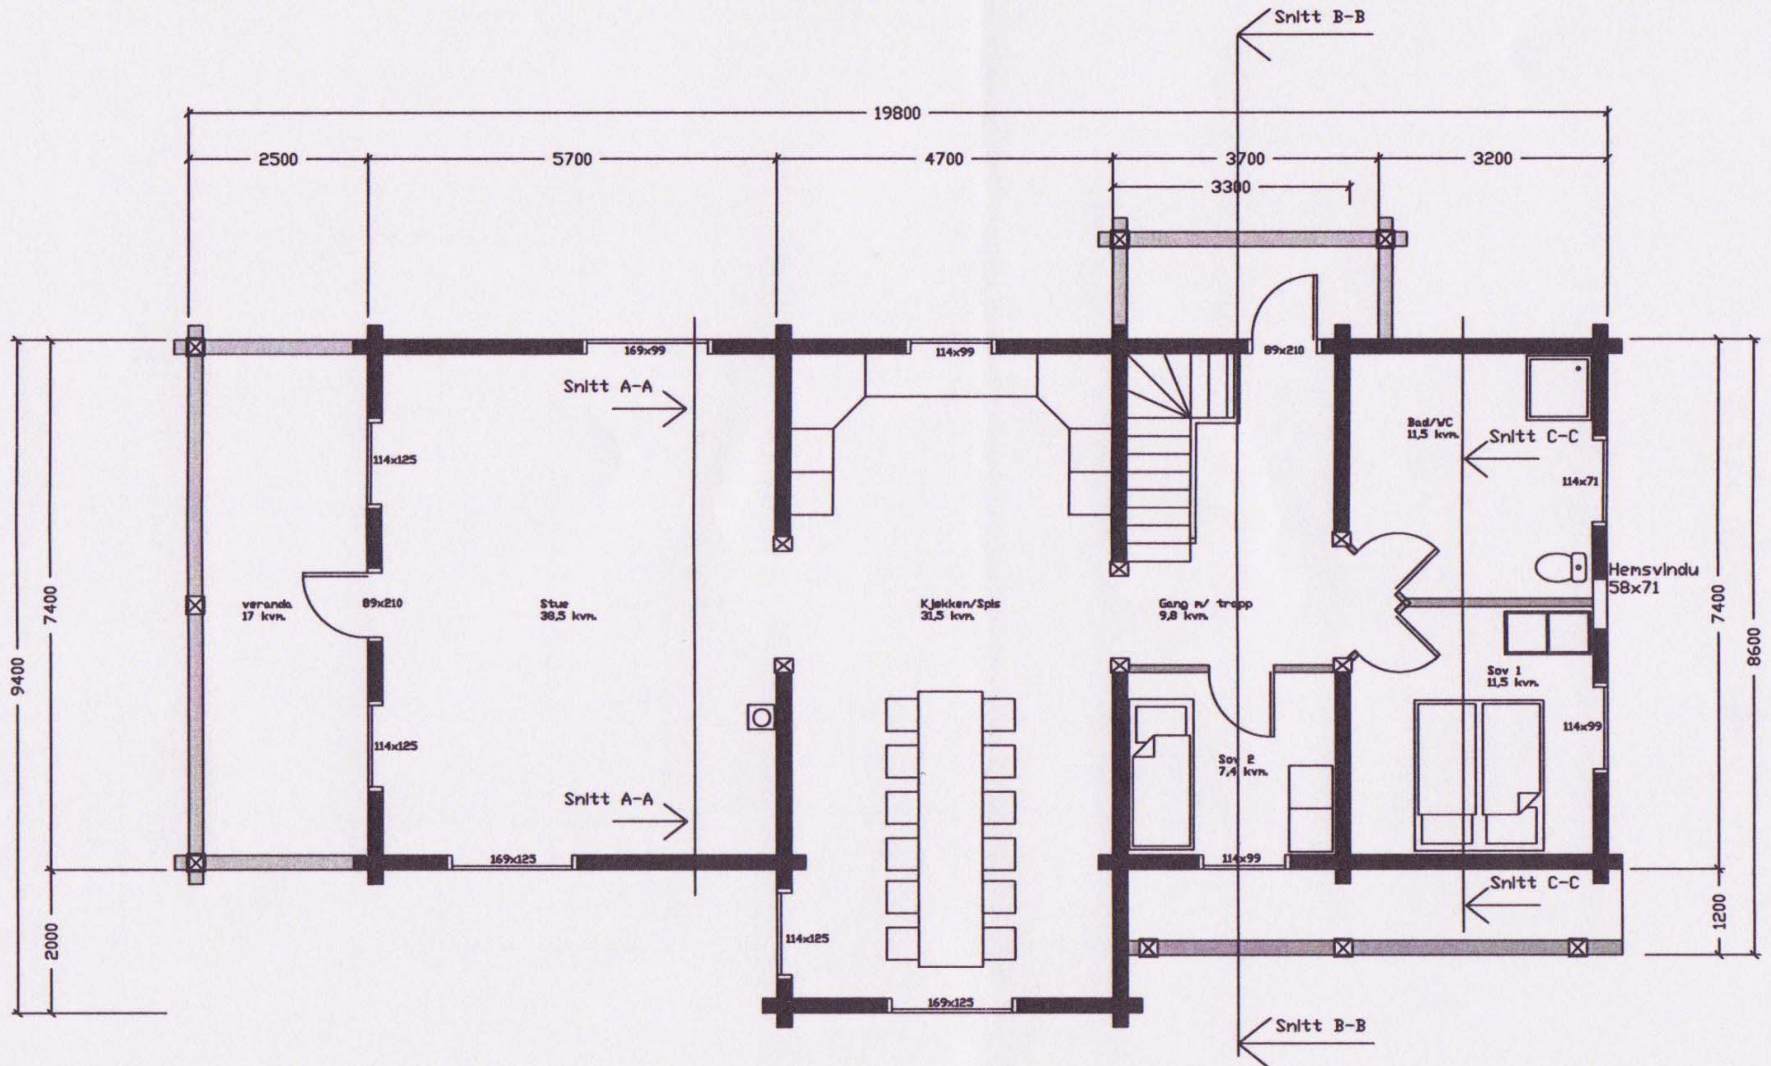

Rev. dato:  
17.10.06  
02.02.07

Hus Odd In  
Tegning by

Tegnet av:	File name	Prosjekt og o
Pål E. B.	Haagensen3.dwt	Mistralaft
Balstadlaft 2485 Rendalen www.balstadlaft.no	Merknad:	2485 Rend www.mistr