



Plan for utvidelsen

Utvidelse av stue og kjøkken  
 Byggherre Ewald-Pire Hogrum Nord-Island  
 Malstr. Lisa 24/8 71. O. Monsen

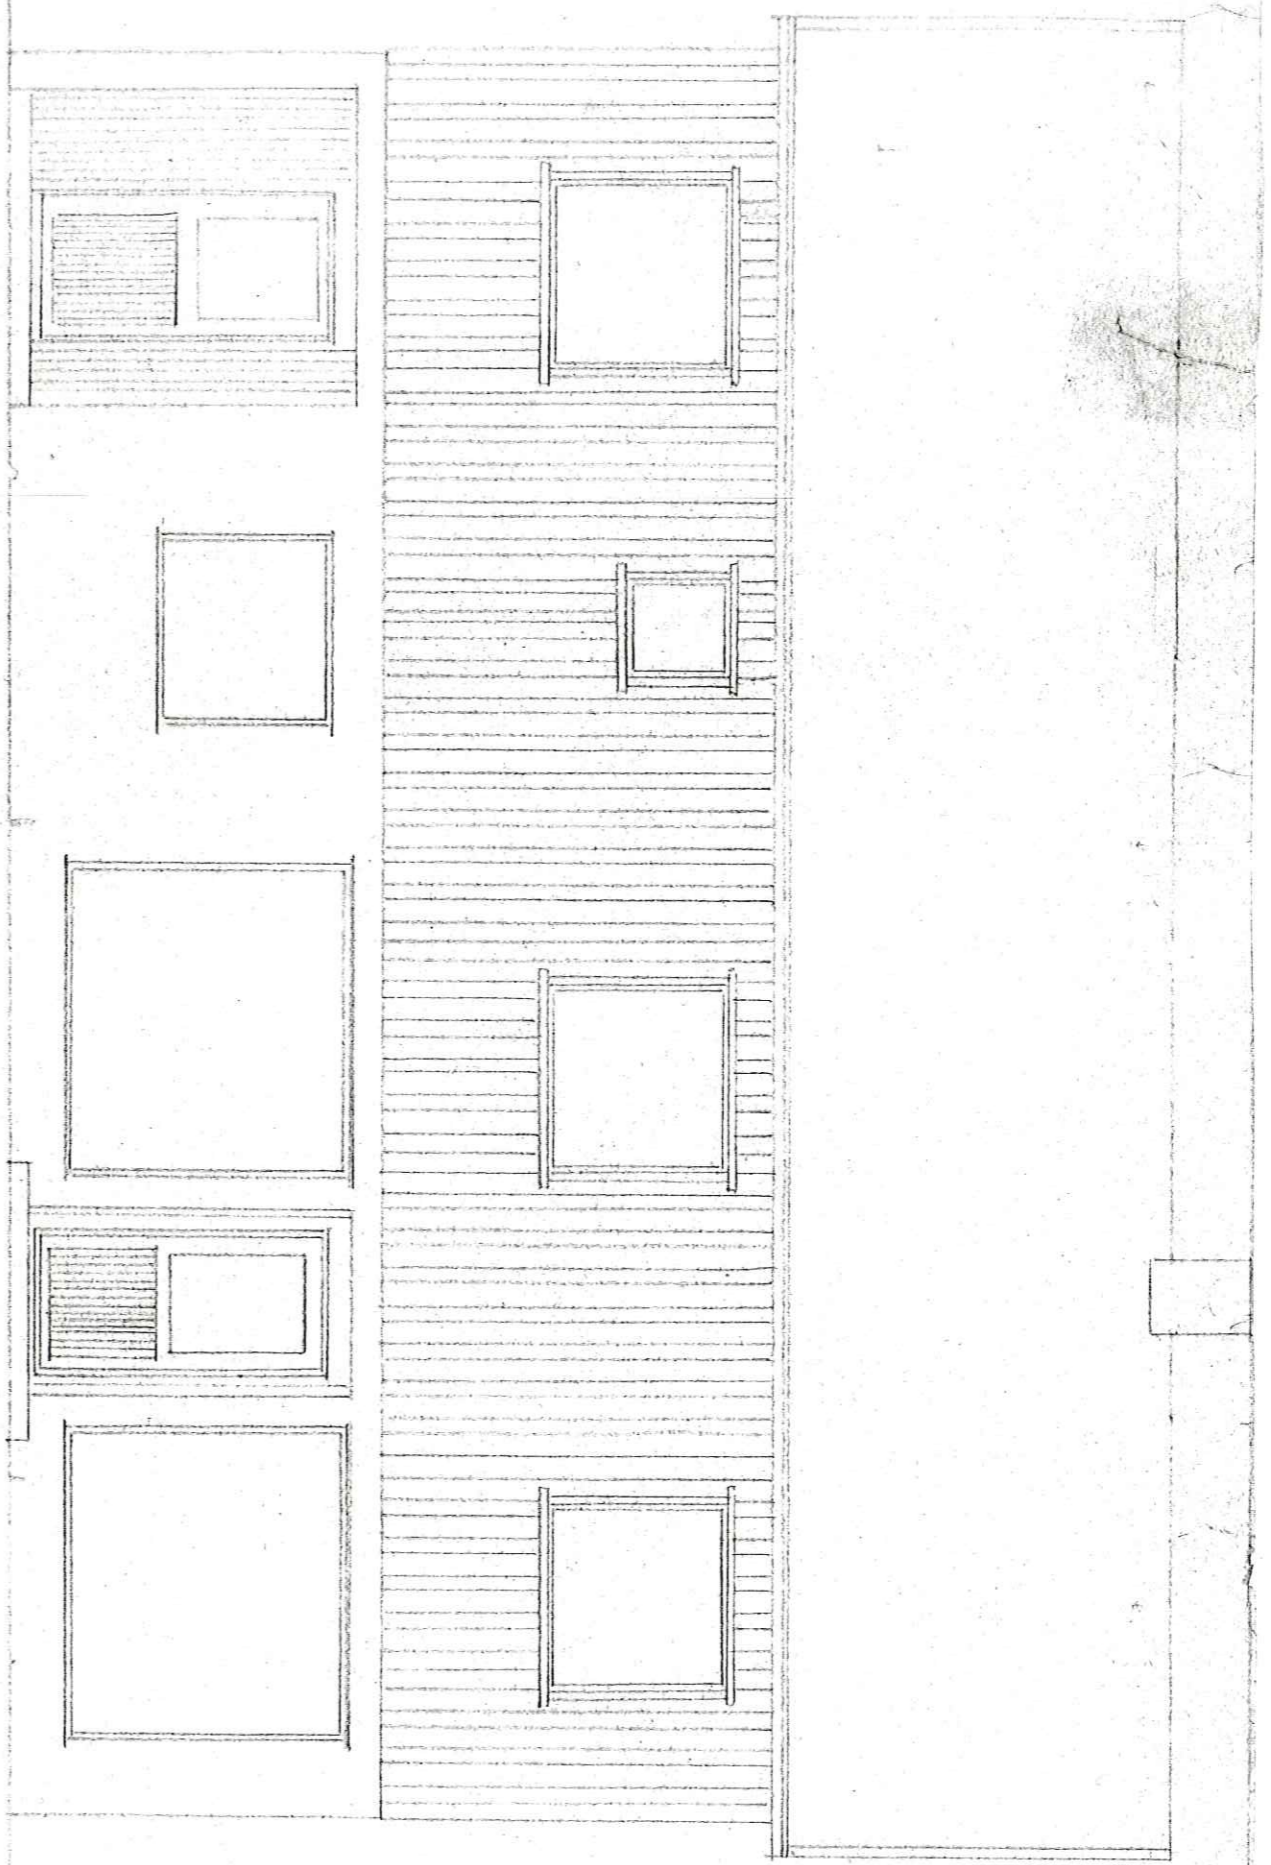

1175

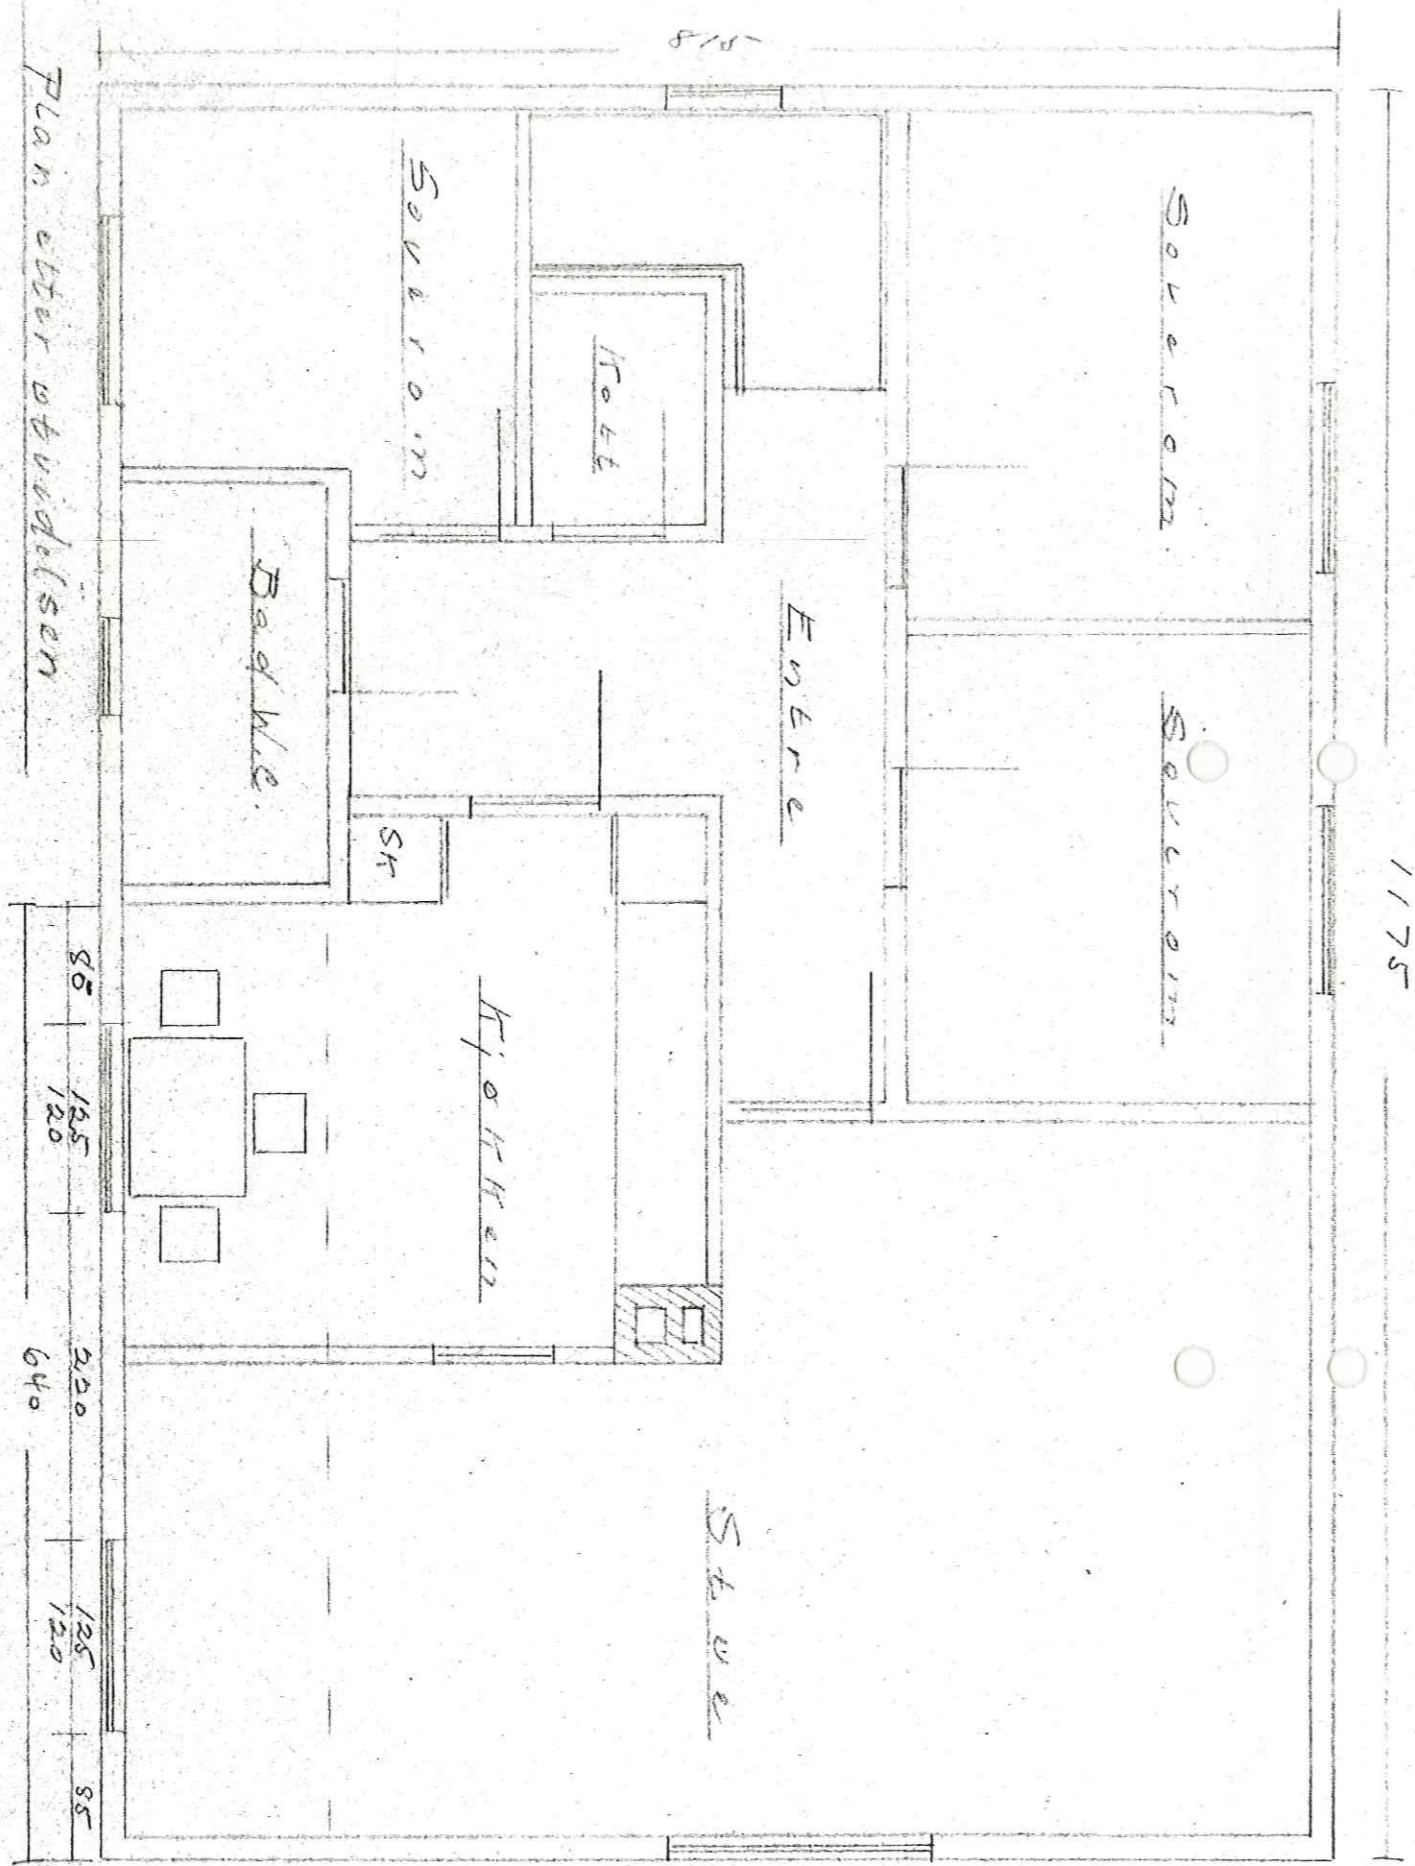

Plan etter utvidelsen

3