


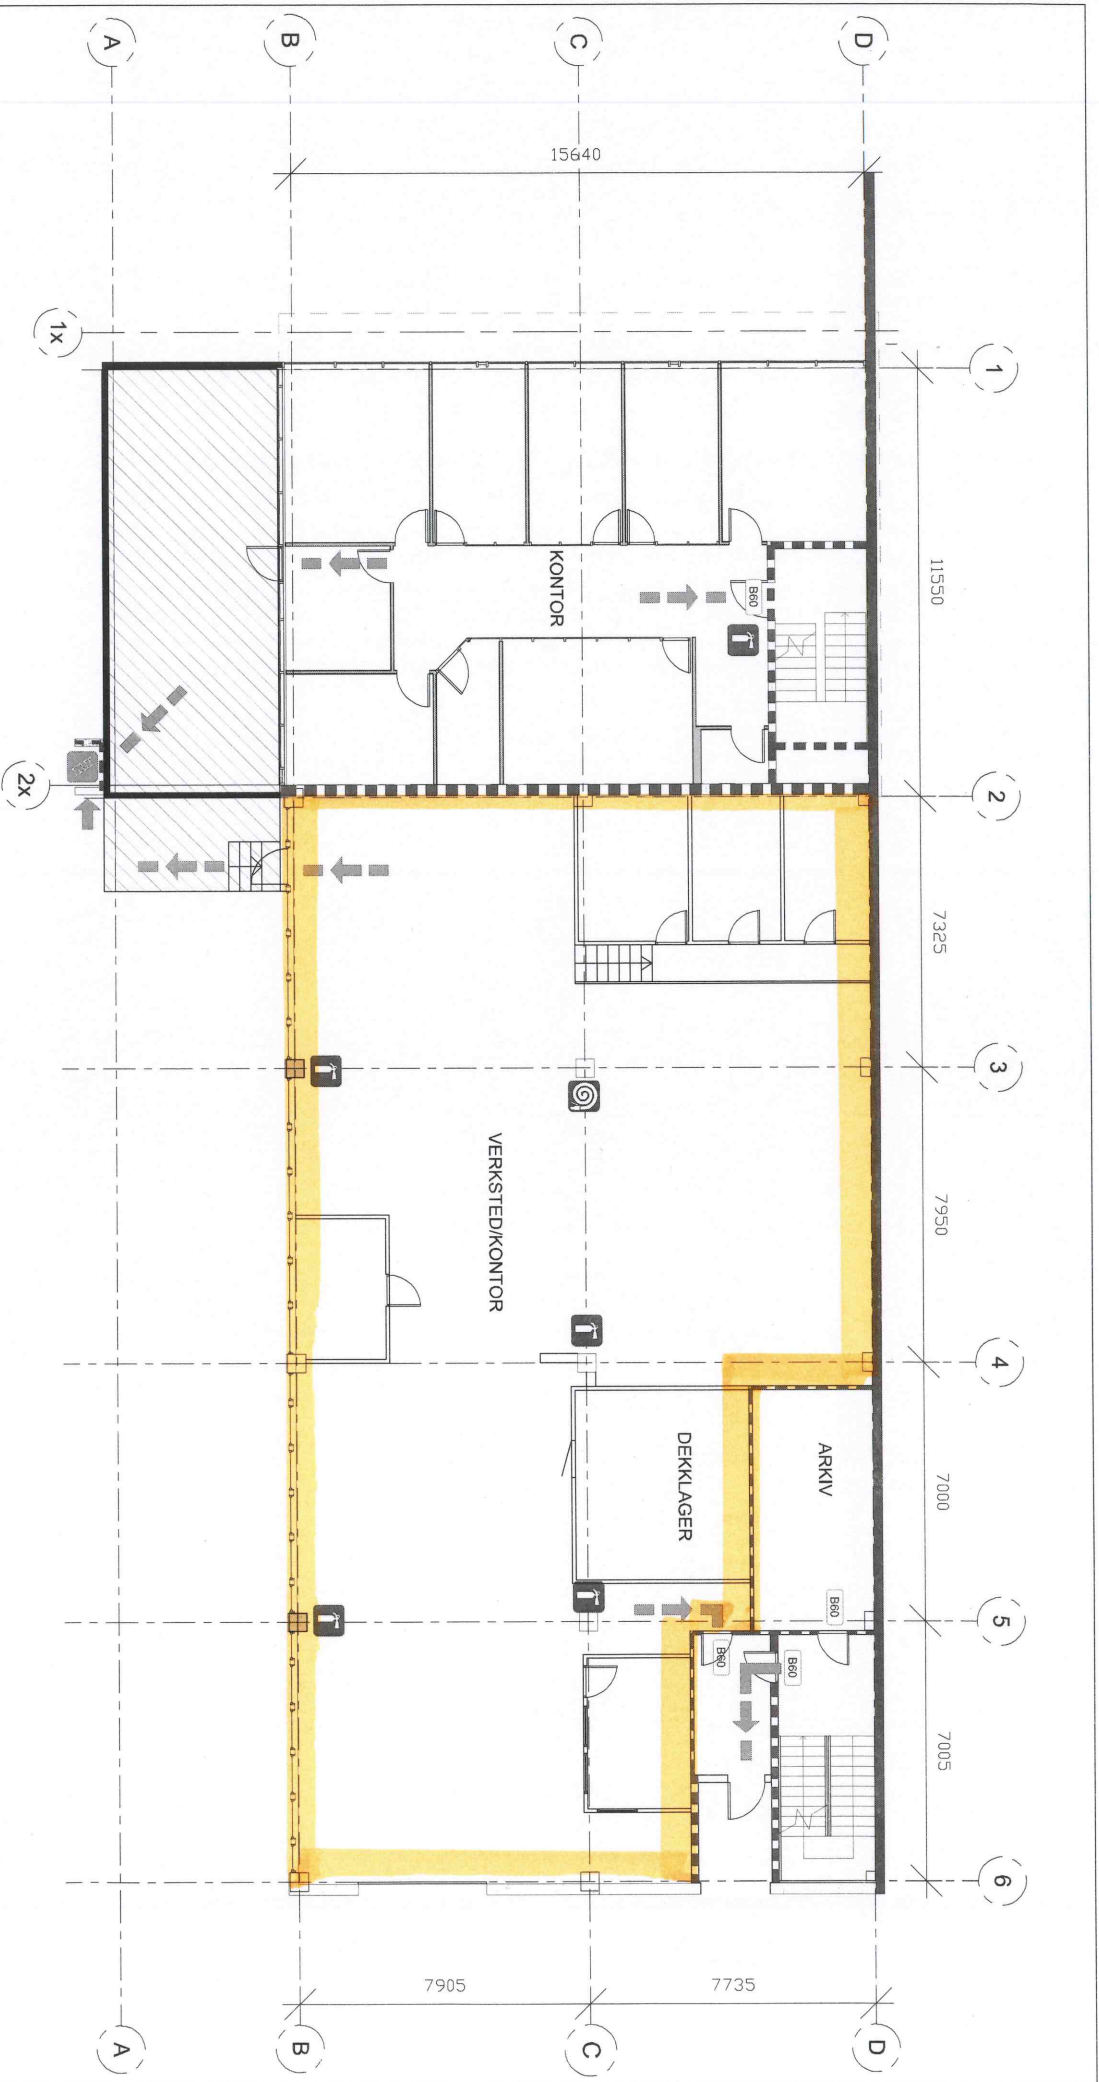

Branntekniske symboler		BYGD: Stoltz Elendom AS	
Rømningsstase		ADRESSE: Damsgårdsveien 145	
A120 (REI20-M/A2-s1, d0)		TEGNINGSNUMMER: 209395-02	
Brannslange		KUNDENUMMER / KUNDE: 10758	
Pulverapparat		PROJEKTNUMMER: 209395-01	
EP 30-CS (B30S)		REVISJON: A	
EP 60-S (B60)			
Brannstand utk - B60 (E60) (A2-s1, d0)			
B60			
B30S			
A3			
MALESTOKK: A3			
TEGNET AV: MBV			
KONTROLLERT AV: MBV			
DATO: 08.07.09			
TEGNINGSNUMMER: 209395-02			
KUNDENUMMER / KUNDE: 10758			
PROJEKTNUMMER: 209395-01			
REVISJON: A			