


Plan- og bygningslovens § 25 reguleringsformål

- 1. BYGGEOMRÅDER**
 - Boliger
 - Fritidsbebyggelse
 - Forretninger/kontor mv
 - Industri
 - Offentlige bygninger
- 2. LANDBRUKSOMRÅDE**
 - Jord- og skogbruk
- 3. OFFENTLIG TRAFIKKOMRÅDE**
 - Kjøreveg
 - Gang-/sykkelveg
- 4. FRIOMRÅDE**
 - Park, turveg, lekeplass
- 5. FAREOMRÅDER**
- 6. SPESIALOMRÅDER**
 - Naust
- 7. FELLESONMRÅDER**
 - Fellesadkomst

STREKSYSMBOLER M.M.

- Planens begrensning
- Formålsgrense
- Byggegrense
- Tomtegrense
- Omriss av eksisterende bebyggelse
- Regulert senterlinje
- Frisiktlinje i vegkryss

MÅLESTOKK 1:1000	EKVIDISTANSE 1 M	KOORDINATSYSTEM Eurof 89_sone 32	KARTGRUNNLAG GEOVEKST
---------------------	---------------------	-------------------------------------	--------------------------

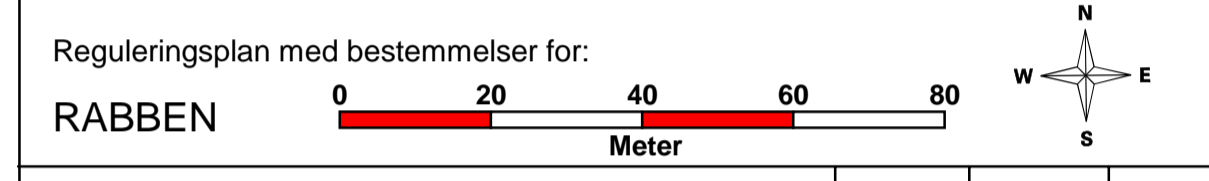

UTARBEIDELSE, REVISJONER OG SAKSBEHANDLING	VERSJON	DATO	SIGN
UTARBEIDET		01.02.85	
REVISJONER		05.09.85	
DIGITALISERT	A1.	10.02.2006	K. S.
MINDRE VESENTLIG ENDRING F-SAK 46/99	A2.	29.06.1999	B.G.
MINDRE VESENTLIG ENDRING P-SAK 09/22	A2.	24.03.2009	B.G.
MINDRE VESENTLIG ENDRING P-SAK 09/91	A2.	08.12.2009	B.G.

1. GANGS BEHANDLING I DET FASTE UTVALG FOR PLANSAKER SAK 19/85	18.02.1985	
UTLEGGING TIL OFFENTLIG ETTERSYN I PERIODEN:	08.-29.10.1985	
2. GANGS BEHANDLING I DET FASTE UTVALG FOR PLANSAKER SAK 16/86	23.01.1986	
VEDTATT I KOMMUNESTYRET SAK 9/86	13.02.1986	

UTARBEIDET AV:	ARKIV NR.	J. NR.	PLAN NR.	ALTERNATIV	REVISJON
BJUKN KOMMUNE			16270023	A2.	