


RISØR KOMMUNE  
TEKNISK ETAT  
6423/02 HR  
14.06.2002  
L13  
9/1048

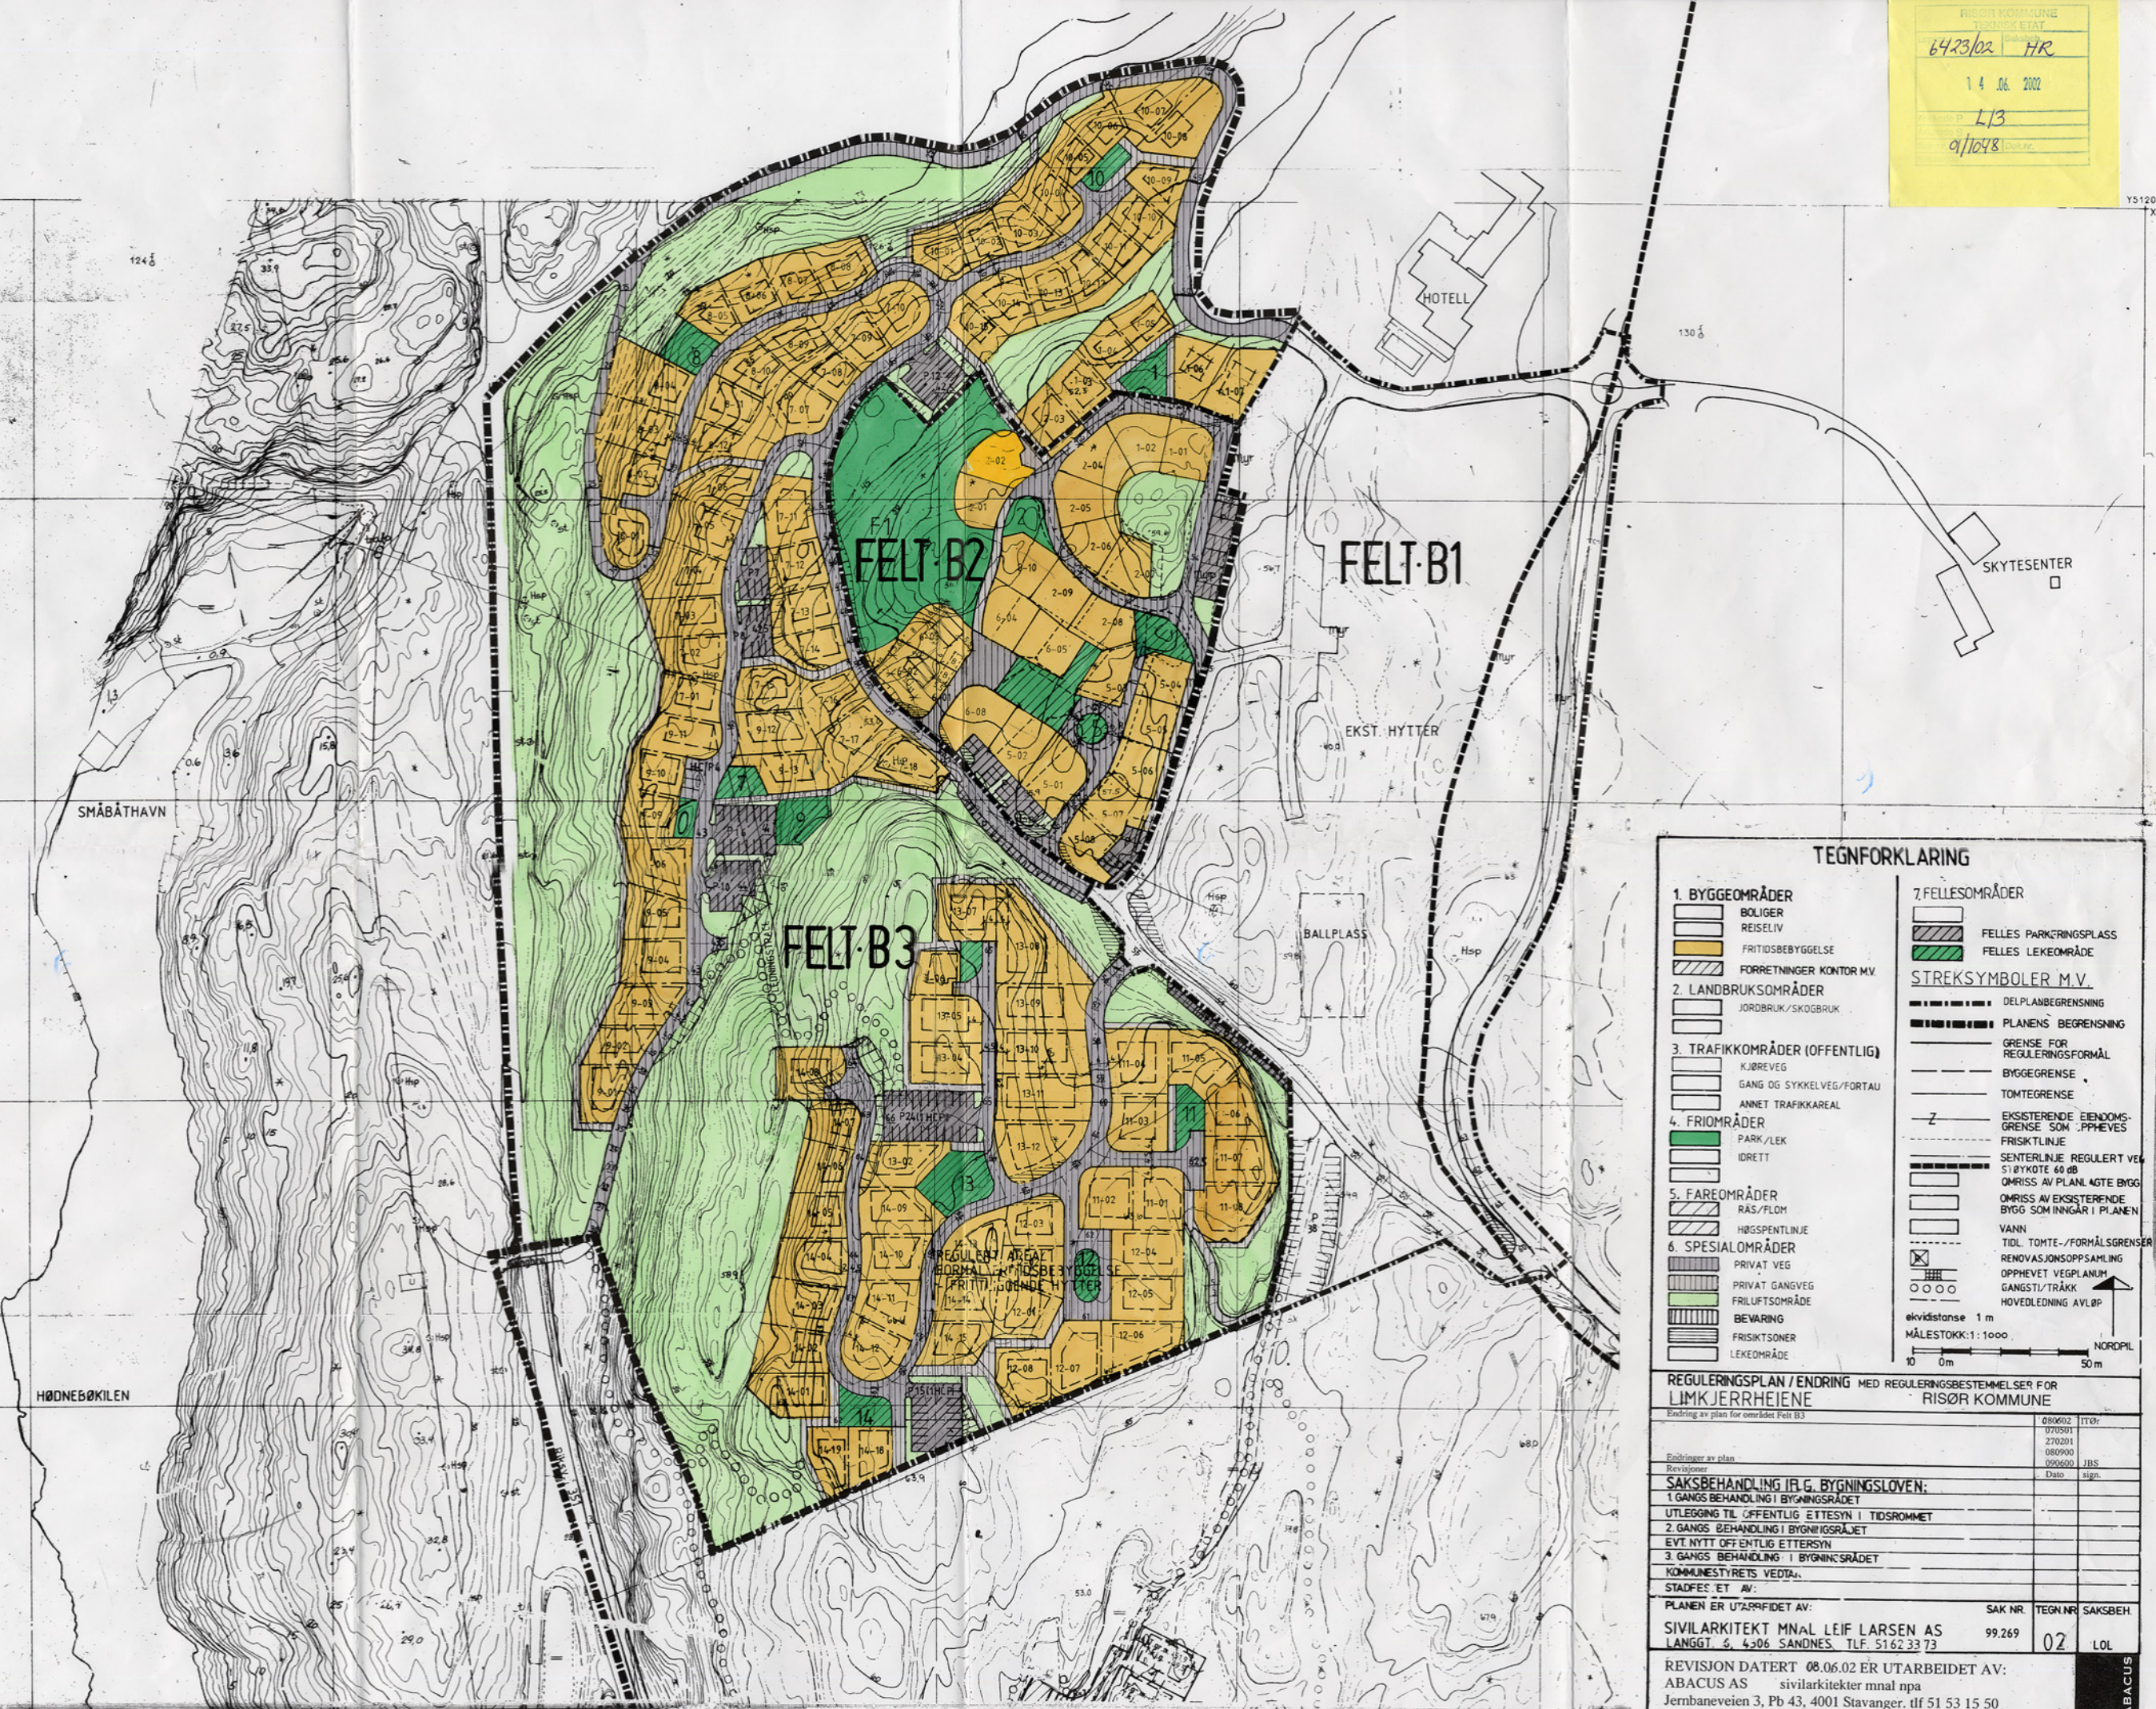

### TEGNFORKLARING

<b>1. BYGGEOMRÅDER</b>	<b>7. FELLESONRÅDER</b>
BOLIGER	FELLES PARKERINGSPLASS
REISELIV	FELLES LEKEOMRÅDE
FRIIDSBEBYGGELSE	
FORRETNINGER KONTOR M.V.	<b>STREKSYMBOLER M.V.</b>
<b>2. LANDBRUKSOMRÅDER</b>	DELPLANBEGRENSNING
JORDBRUK/SKOGBRUK	PLANENS BEGRENSNING
	GRENSE FOR REGULERINGSFORMÅL
<b>3. TRAFIKKOMRÅDER (OFFENTLIG)</b>	BYGGEGRENSE
KJØREVEG	TOMTEGRENSE
GANG OG SYKKELVEG/FORTAU	EKSISTERENDE EIENDOMS- GRENSE SOM OPPHEVES
ANNET TRAFIKKAREAL	FRISKTLINJE
<b>4. FROMRÅDER</b>	SENTERLINJE REGULERT VEG S: BYKOTE 60 DB
PARK/LEK	OMRIS AV PLANLAGTE BYGG
IDRETT	OMRIS AV EKSISTERENDE BYGG SOM INNGÅR I PLANEN
<b>5. FAREOMRÅDER</b>	VANN
RÅS/FLOM	TIDL. TOMTE-/FORMÅLSGRENSER
HØGSPENTLINJE	RENOVASJONSOPPSAMLING
<b>6. SPESIALOMRÅDER</b>	OPPHAVET VEGPLANUM
PRIVAT VEG	GANGSTI/TRÅKK
PRIVAT GANGVEG	HØVEDLEDNING AVLØP
FRILUFTSOMRÅDE	
BEVARING	
FRISIKTSØNER	
LEKEOMRÅDE	

elekvidtastanse 1 m  
MÅLESTOKK: 1:1000  
0m 50m  
NORDPIL

**REGULERINGSPLAN / ENDRING MED REGULERINGSBESTEMMELSER FOR LMKJERRHEIENE**  
RISØR KOMMUNE

Endring av plan for område FELT B3

080602	TTØV
070501	
270201	
080900	JBS
090600	
	Dato sign.

**SAKSBEHANDLING I.F.G. BYGNINGSLOVEN:**

1. GANGS BEHANDLING I BYGNINGSRÅDET  
UTLEGGING TIL OFFENTLIG ETTERSYN I TIDSROMMET

2. GANGS BEHANDLING I BYGNINGSRÅDET  
EVT NYTT OFFENTLIG ETTERSYN

3. GANGS BEHANDLING I BYGNINGSRÅDET

KOMMUNESTYRETS VEDTAK

STADFEST ET AV:

PLANEN ER UTARBEIDET AV:

SAK NR.	TEGN NR.	SAKSBEH.
99.269	02	LOL

REVISJON DATERT 08.06.02 ER UTARBEIDET AV:  
ABACUS AS sivilarkitekter mnl npa  
Jernbaneveien 3, Pb 43, 4001 Stavanger. tlf 51 53 15 50