
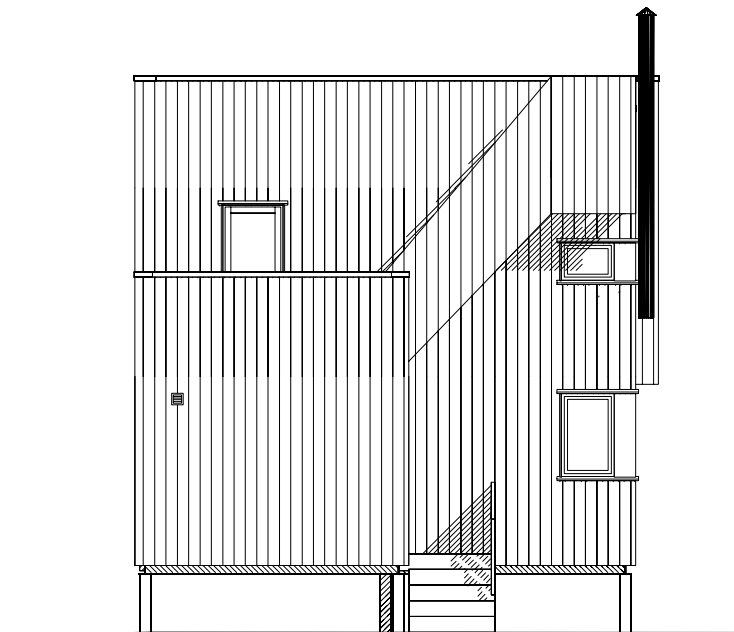
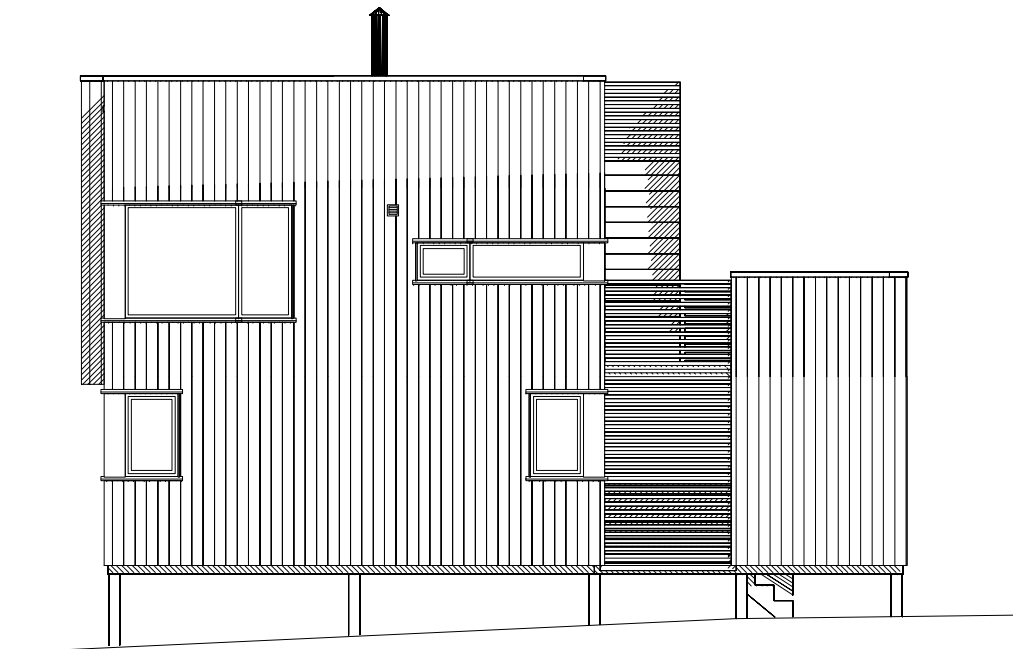
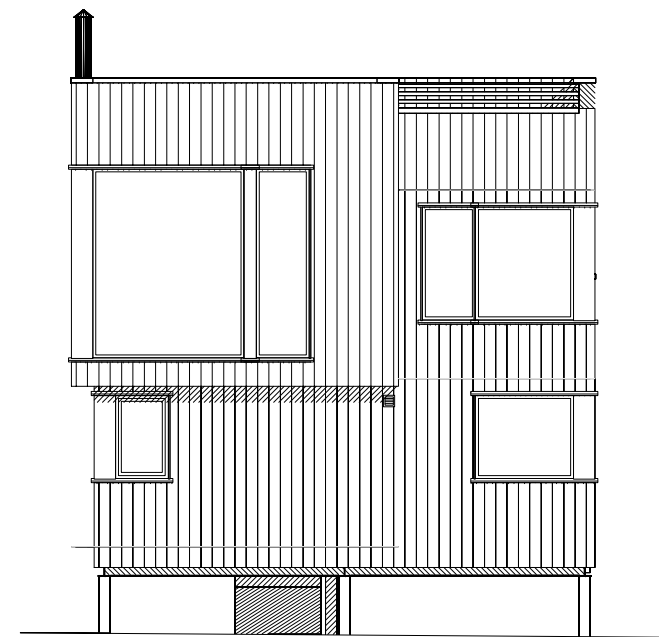


Total areal hytte

Arealberegninger i hht. NS 3940	Bruksareal BRA i m ²		Total areal bod og overbygg			
	Pr etasje	Sum BRA	Arealberegninger i hht. NS 3940	Bruksareal BRA i m ²		Sum BRA
				Utvendig bod/garasje	Åpent overbygg areal og carport	
1. etg. plan	36.7	36.7	1. etg. plan	5.9	2.7	8.6
2. etg. plan	38.5	38.5	SUM :	5.9	2.7	8.6
SUM :	75.2	75.2	BYA :	8.4	5.9	14.3
BYA :	58.4	58.4	Grunnflate/fotavtrykk :	7.7		
Grunnflate/fotavtrykk :	42.2					

Troll med takterrasse

Tiltakshaver:		Dato: 11.01.2013	
Byggeplass:		Tegn:	
Kommune:		Prosjekt: 0025	
Gnr.:	Bnr.:	Mål: 1 : 50	Tegn.nr: 501
1 etasjeplan		© Tegningen er beskyttet i.h.t. lov om opphavsrett.	

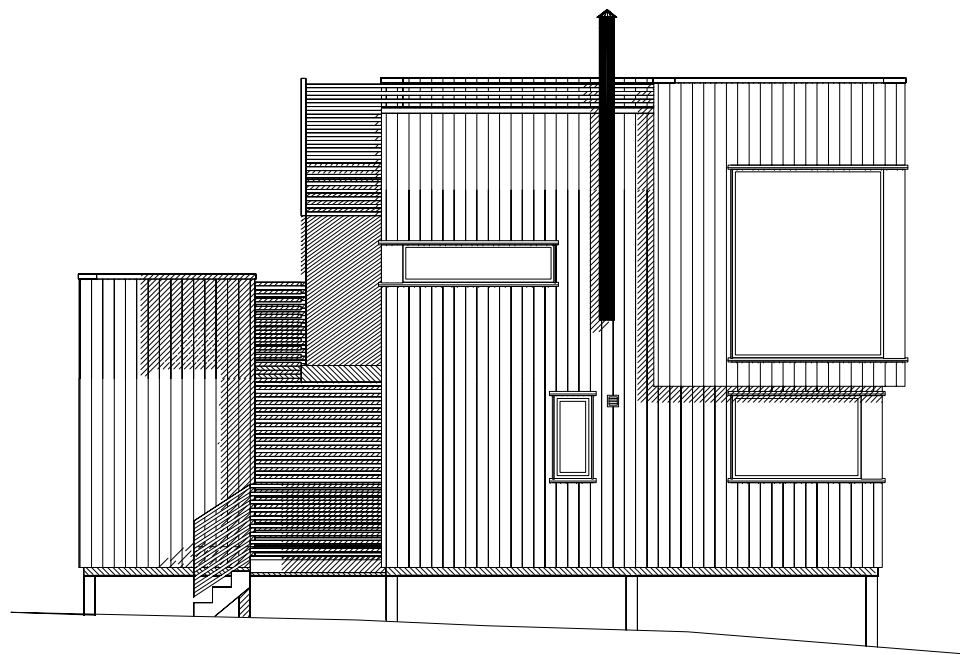




Troll med takterasse





Tiltakshaver: _____
 Byggeplass: _____
 Kommune: _____
 Gnr: _____ Bnr: _____ Mål: 1 : 100
 Fasader


Dato: 11.01.2013
 Tegner: Bruke
 Prosjekt: 0025
 Tegnr.: 502

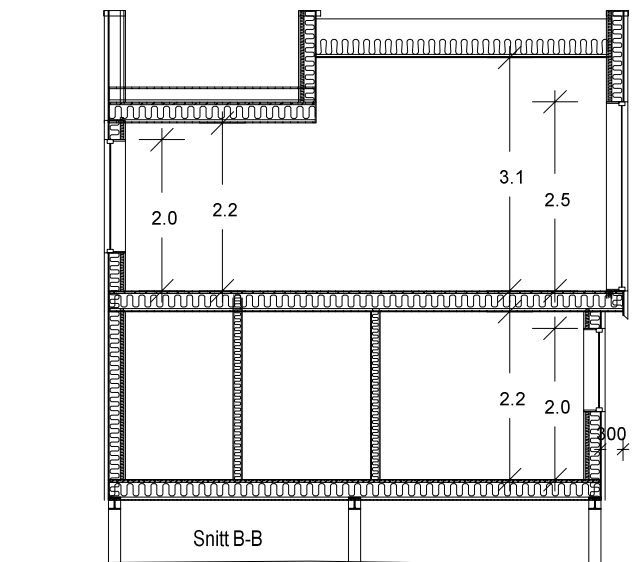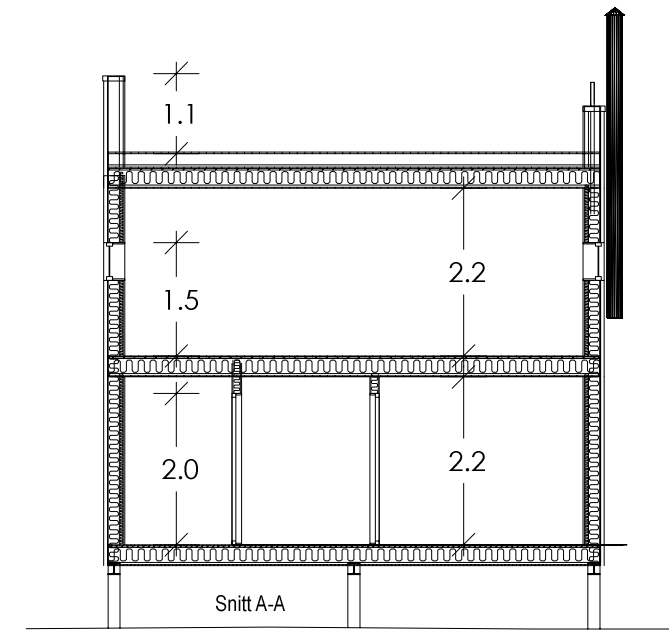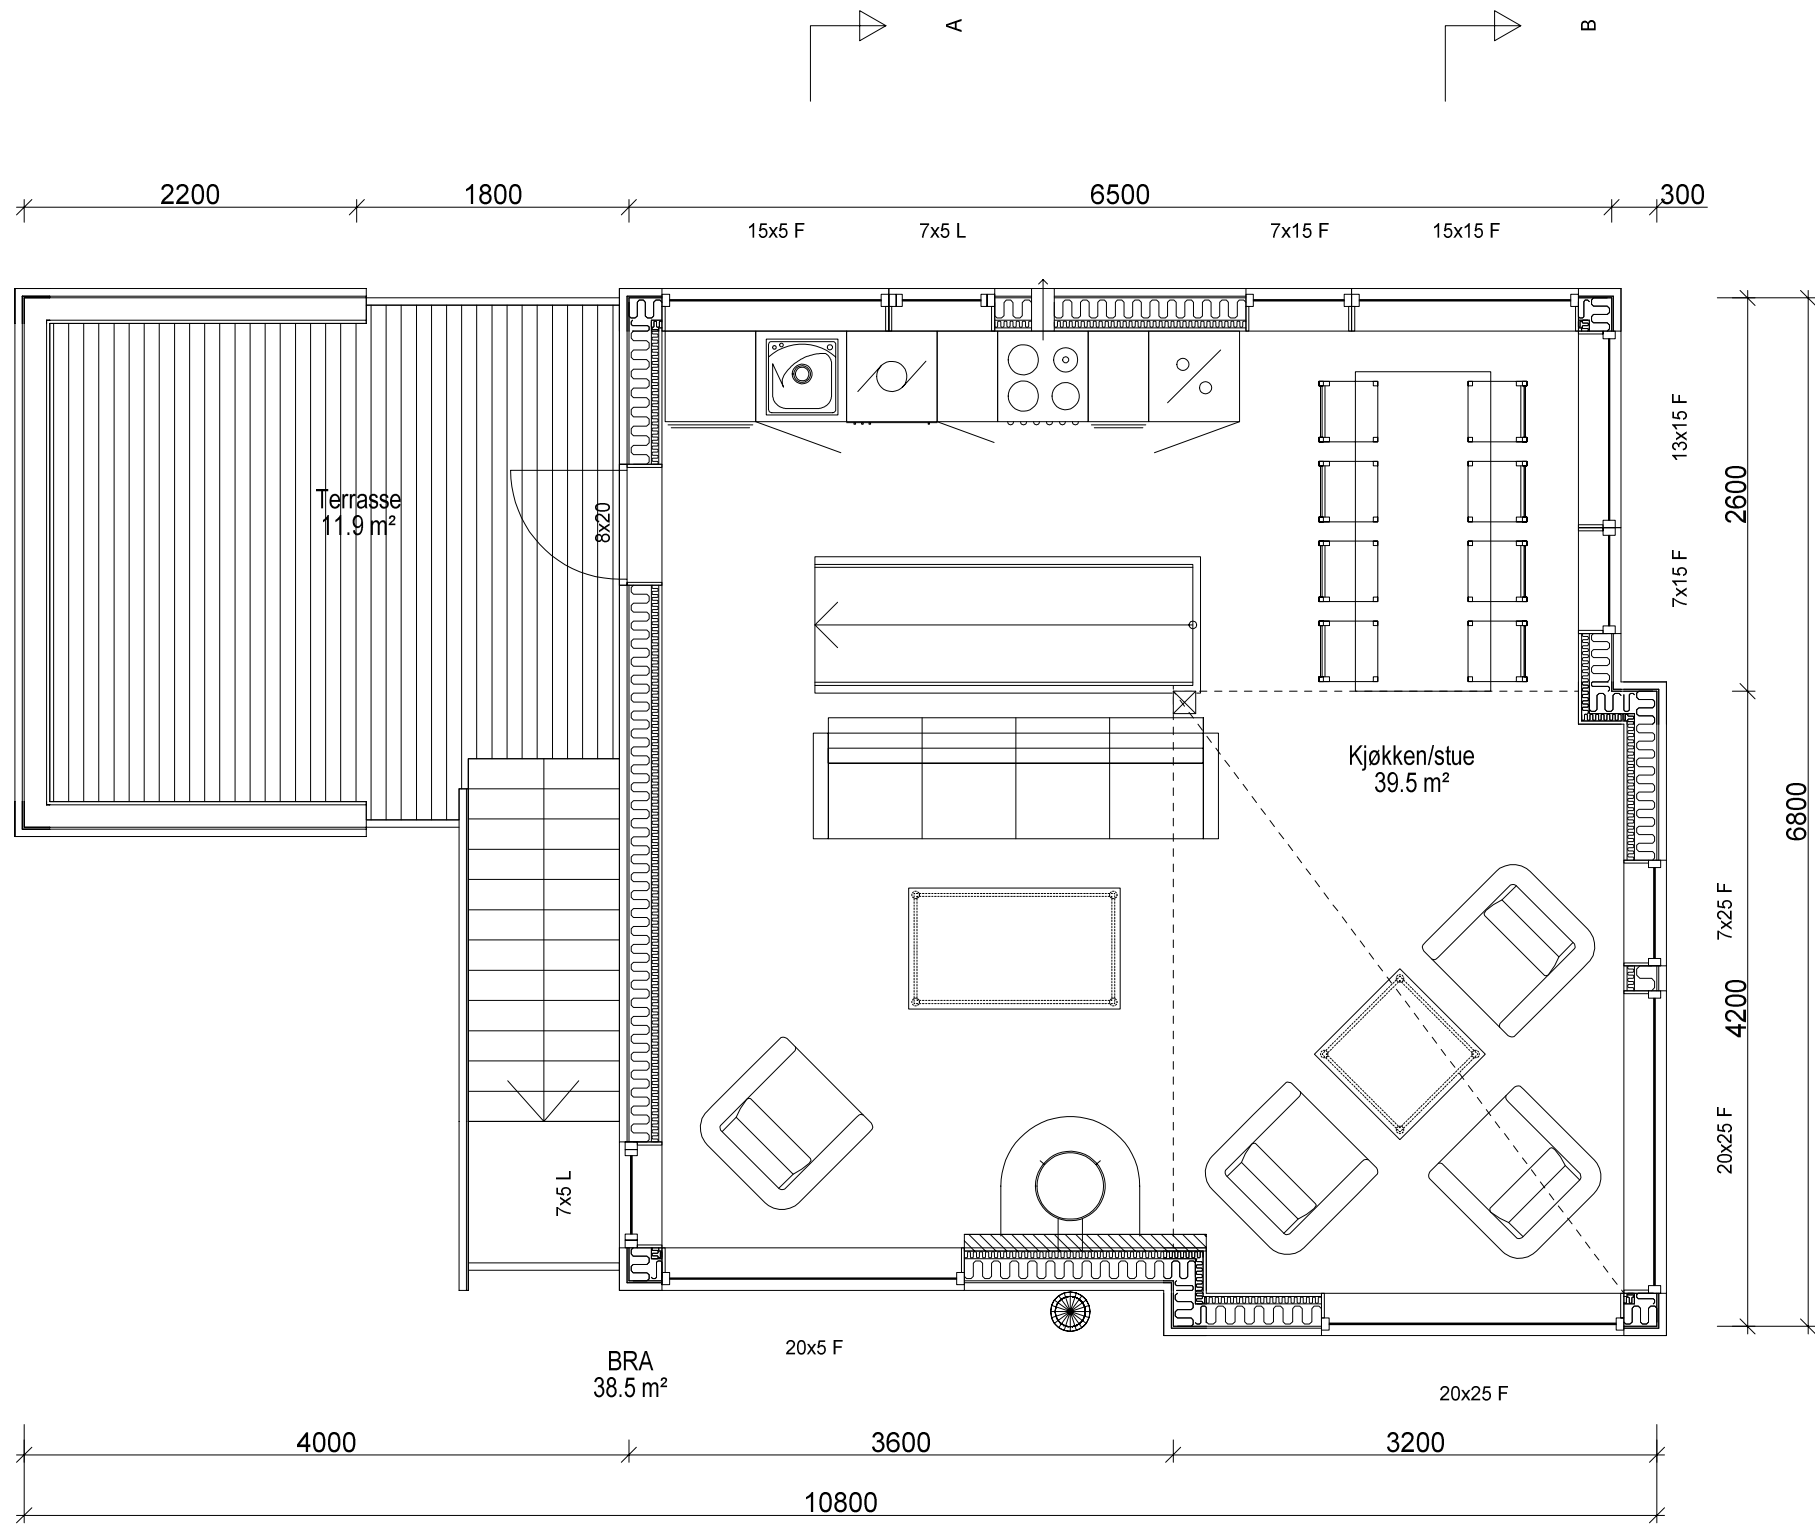© Tegningen er beskyttet i.h.t. lov om opphavsrett.



Troll med takterrasse

			
Tiltakshaver: _____		Dato: 11.01.2013	
Byggeplass: _____		Tegn: _____	
Kommune: _____		Prosjekt: 0025	
Gnr: _____	Bnr: _____	Mål: 1 : 50/100	Tegn.nr: 503
2 etasjeplan og Snitt			
© Tegningen er beskyttet i.h.t. lov om opphavsrett.			

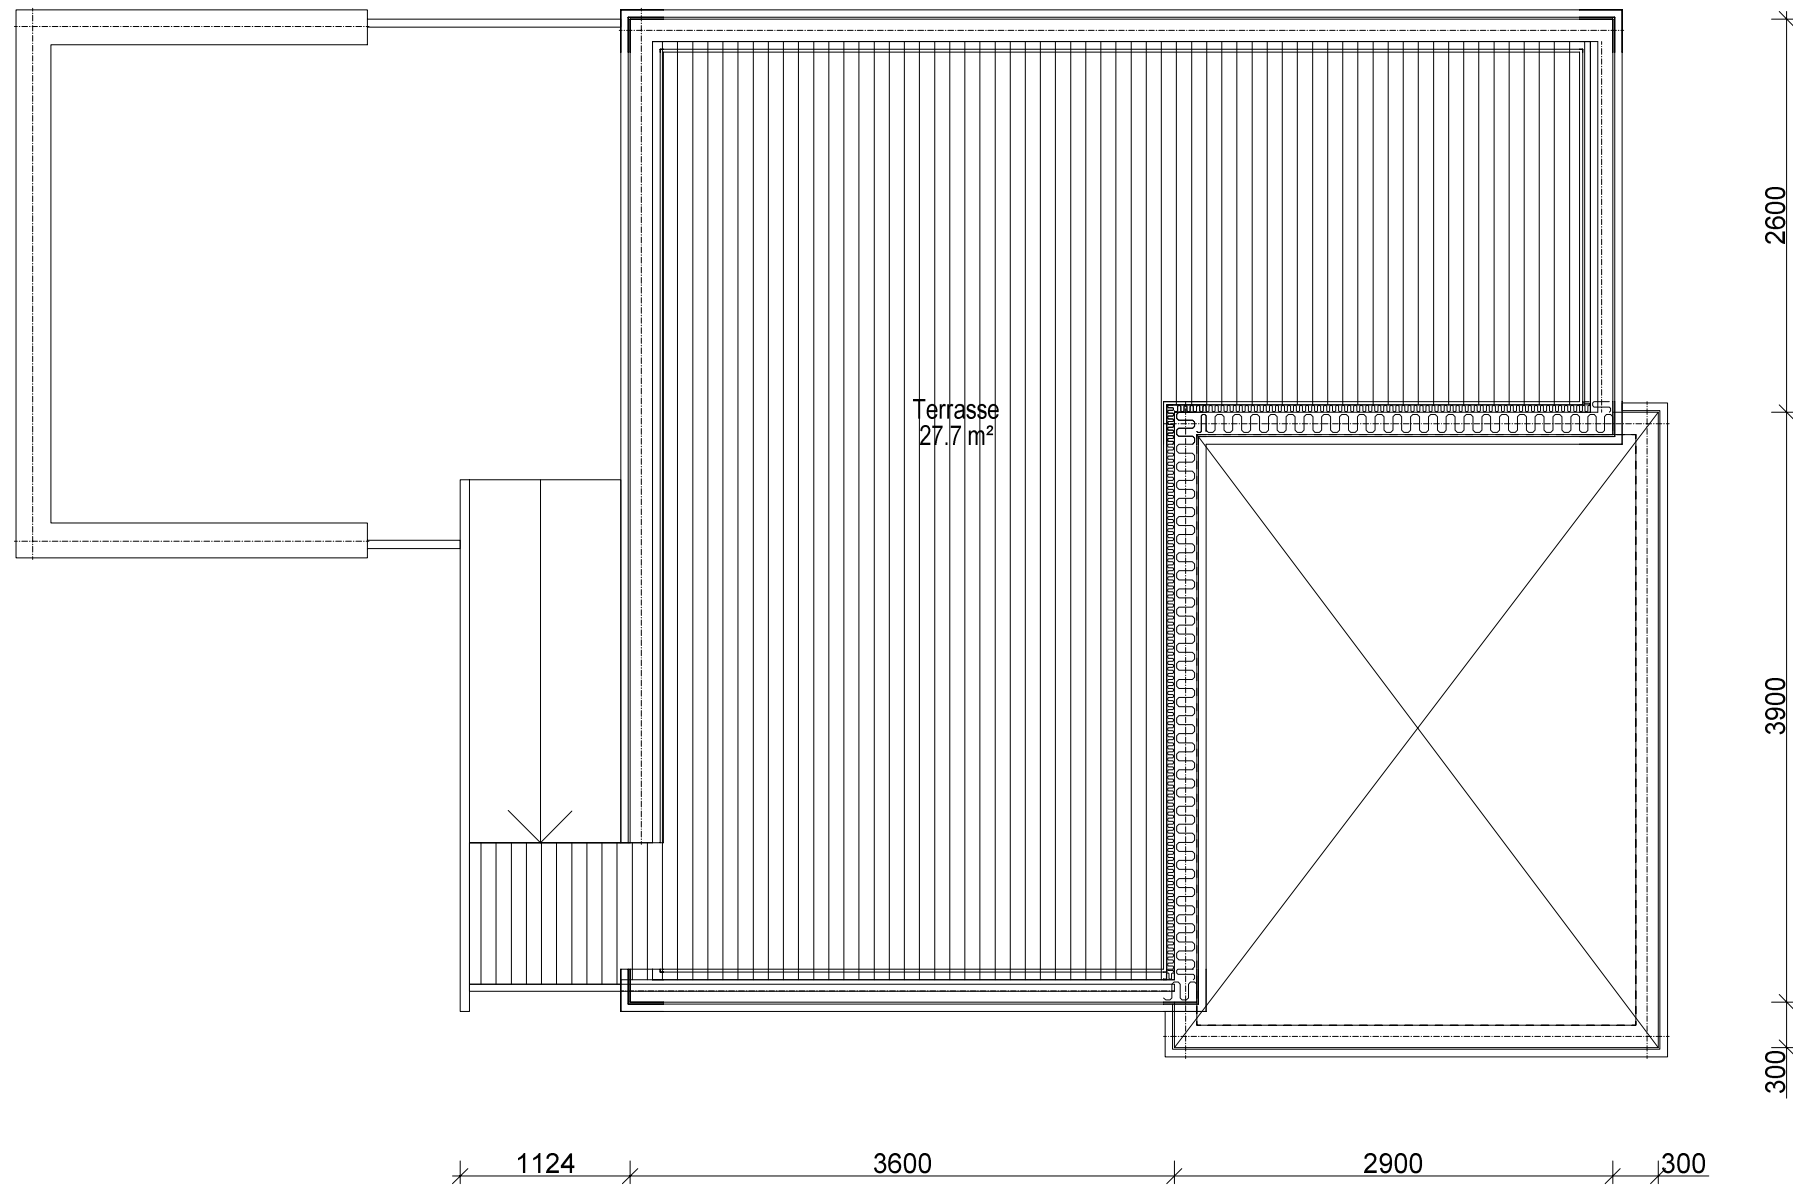

Troll med takterrasse

DATA DESIGN SYSTEM®



Tiltakshaver: _____
 Byggeplass: _____
 Kommune: _____
 Gnr: _____ Bnr: _____ Mål: 1 : 50
 3 etasjeplan

Dato: 11.01.2013
 Tegn: _____
 Prosjekt: 0025
 Tegn.nr: 504

© Tegningen er beskyttet i.h.t. lov om opphavsrett.