

Arealberegninger i hht. NS 3940	DEL 1 Bruksareal BRA i m²			Sum BRA
	Pr etasje	Utvendig bod/garasje	Åpent overbygg areal og carport	
1. etg. plan	18.2	2.8	4.3	25.3
2. etg. plan	20.0	0.0	0.0	20.0
SUM :	38.2	2.8	4.3	45.3

Arealberegninger i hht. NS 3940	DEL 2 Bruksareal BRA i m²			Sum BRA
	Pr etasje	Utvendig bod/garasje	Åpent overbygg areal og carport	
1. etg. plan	18.2	2.8	4.3	25.3
2. etg. plan	20.0	0.0	0.0	20.0
SUM :	38.2	2.8	4.3	45.3

Total areal hytte

Arealberegninger i hht. NS 3940	Bruksareal BRA i m²		Total areal frittstående bod			
	Pr etasje	Sum BRA	Arealberegninger i hht. NS 3940	Bruksareal BRA i m²		Sum BRA
				Utvendig bod/garasje	Åpent overbygg areal og carport	
1. etg. plan	36.4	36.4	1. etg. plan	6.0	8.6	14.6
2. etg. plan	40.0	40.0	SUM :	6.0	8.6	14.6
SUM :	76.4	76.4	BYA :	8.2	15.7	23.9
BYA :	45.5	45.5	Grunnflate/fotavtrykk Bod:	7.2		
Grunnflate/fotavtrykk :	43.9					

Troll med takterrasse vertikaldelt smal type

stavangerhytten.no

Tiltakshaver: _____

Byggeplass: _____

Kommune: _____

Gnr: _____ Bnr: _____ Mål: 1 : 50

1 etasjeplan





Dato: 14.03.2013

Tegn: _____

Prosjekt: Risør

Tegn.nr: 501

© Tegningen er beskyttet i.h.t. lov om opphavsrett.

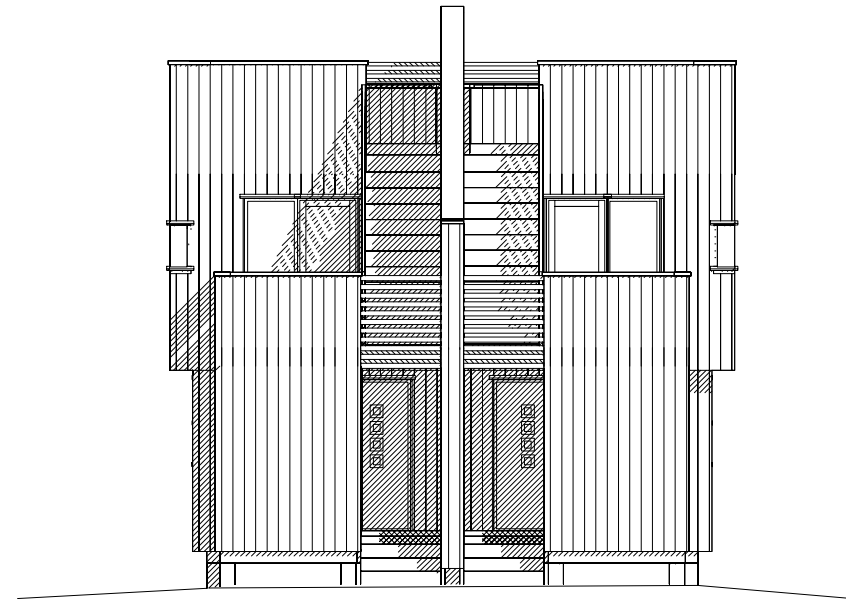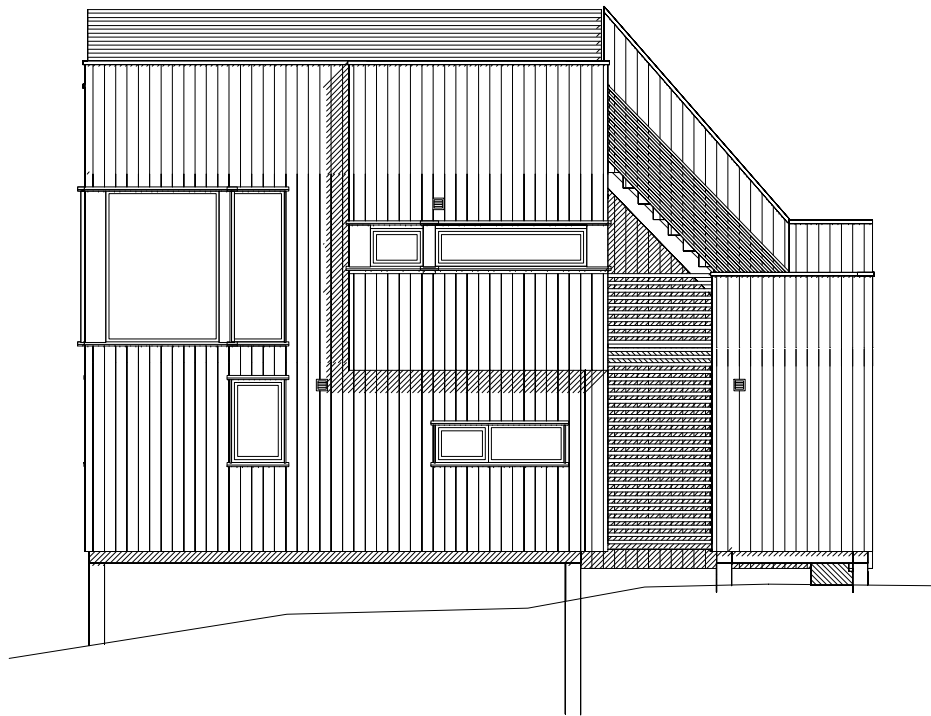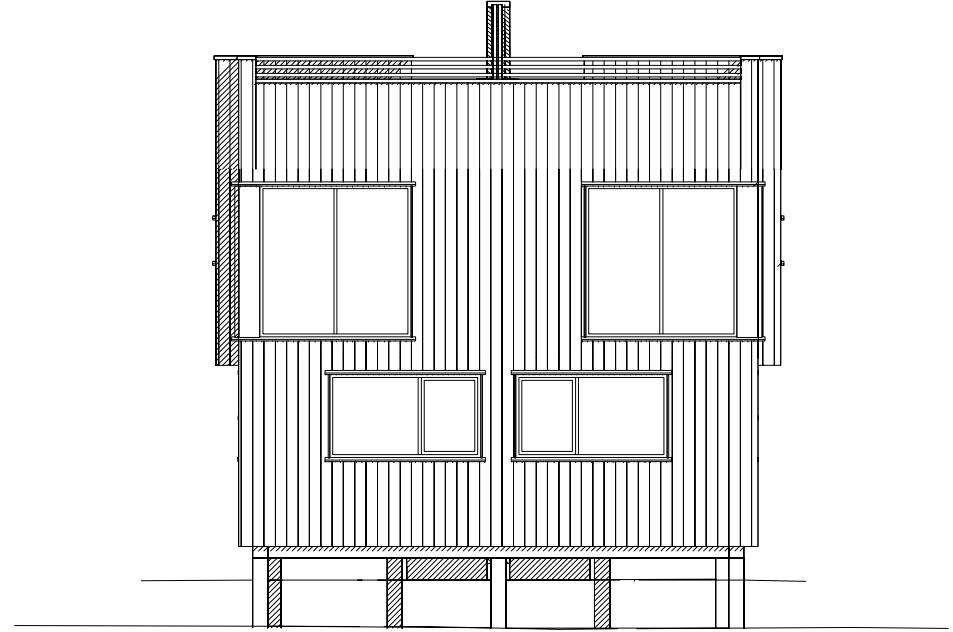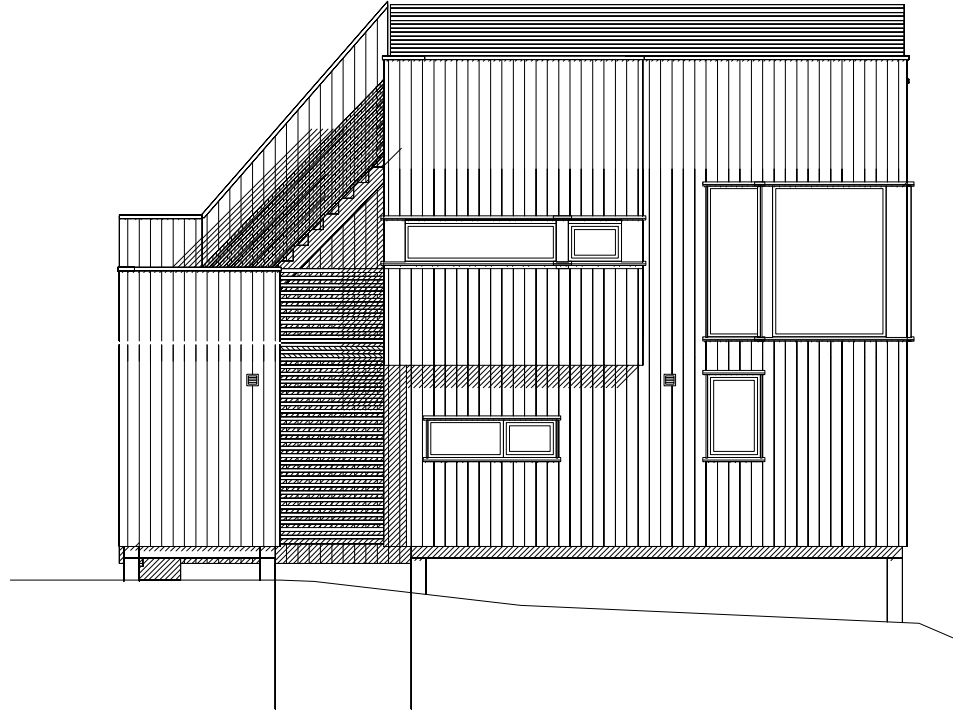


Troll med takterrasse vertikaldelt smal type



Tiltakshaver: _____
 Byggeplass: _____
 Kommune: _____
 Gnr: _____ Bnr: _____ Mål: 1 : 100
 Fasader


Dato: 14.03.2013
 Tegner: Bruke
 Prosjekt: Risør
 Tegnr.: 502


© Tegningen er beskyttet i.h.t. lov om opphavsrett.

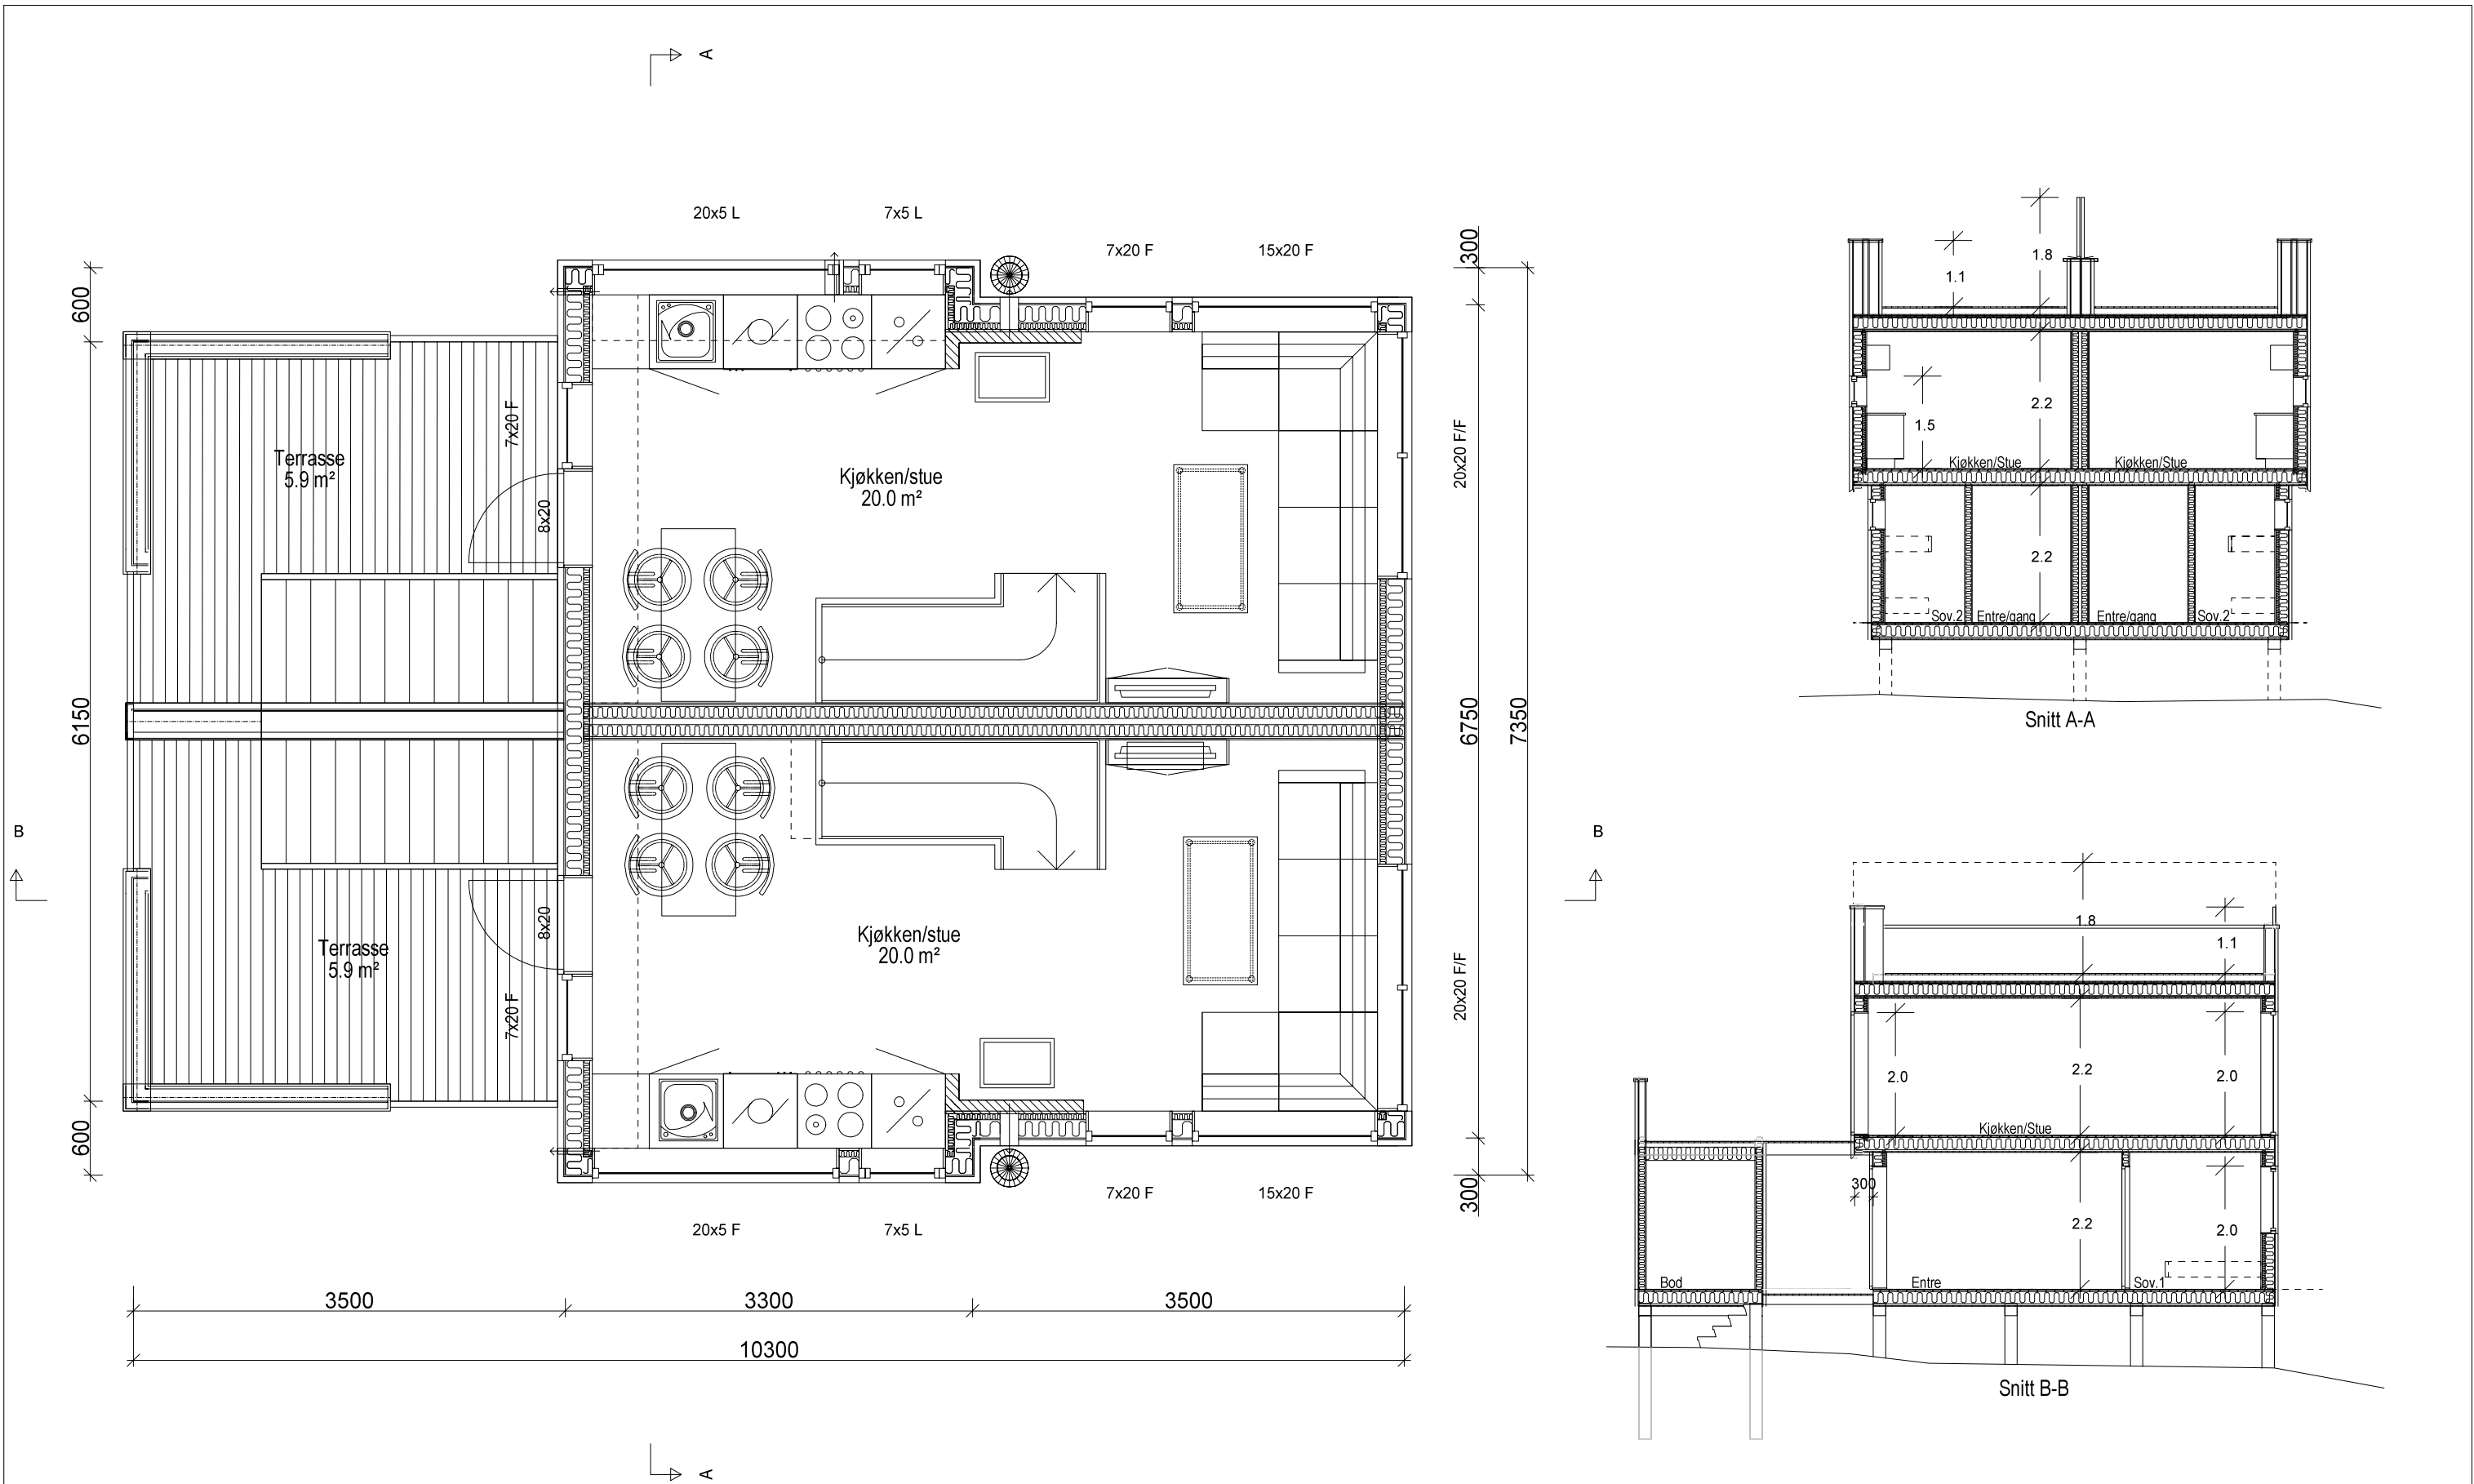

Troll med takterrasse vertikaldelt smal type



	Tiltakshaver: _____	Dato: 14.03.2013
	Byggeplass: _____	Tegn: _____
	Kommune: _____	Prosjekt: Risør
	Gnr: _____ Bnr: _____ Mål: 1 : 50	Tegn.nr: 503
	2 etasjeplan & Snitt	© Tegningen er beskyttet i.h.t. lov om opphavsrett.

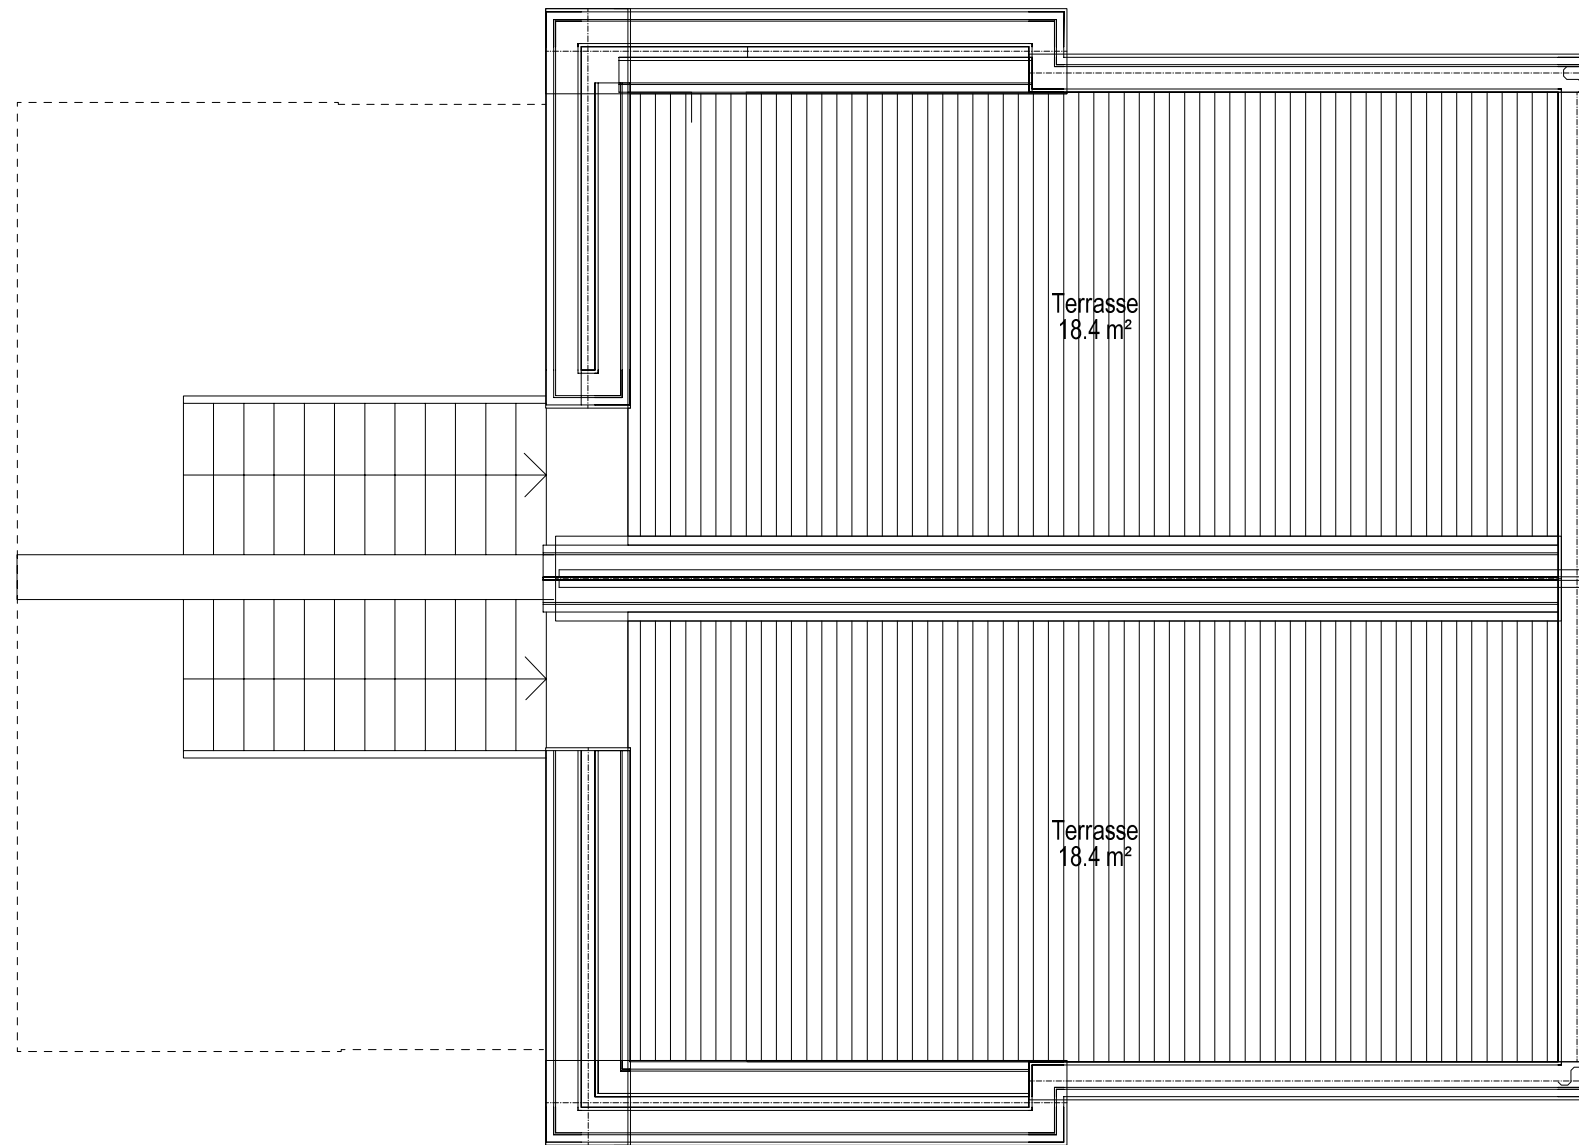

Troll med takterrasse vertikaldelt smal type



Tiltakshaver: _____
 Byggeplass: _____
 Kommune: _____
 Gnr: _____ Bnr: _____ Mål: 1 : 50
 Tak terrasse

Dato: 14.03.2013
 Tegn: Bruke
 Prosjekt: Risør
 Tegn.nr: 504