

4.4 Planlegginger

00 18.11.10 lrp AMB Kontraktstatusvedlegg
 INDEX DATO SIGN KONTR TEKST

MAD-bygget

Operatørforet
 Bogn 811-4
 Dronning Eufemias gate
 01 91 Oslo
 Gnr./bnr. 294/80



Tilrasker
 Oslo S Utvikling AS
 Dronning Eufemias g. 6,
 0191 Oslo
 Telefon: 22 36 60 20

Løsningsnummer og etasje
A-H10401
4. etasje

Prosjektleder
 Vedal Prosjekt AS
 Postboks 58, Lilleaker
 0216 Oslo
 Telefon: 22 51 42 50
 E-post: karen.molke@vedal.no

Prosjektet med inholdsstandard

Ansvarlig søker
MAD
 MAD as
 Østle Elvebakke 7,
 0182 Oslo
 Telefon: 22 20 40 30
 E-post: post@mad.no

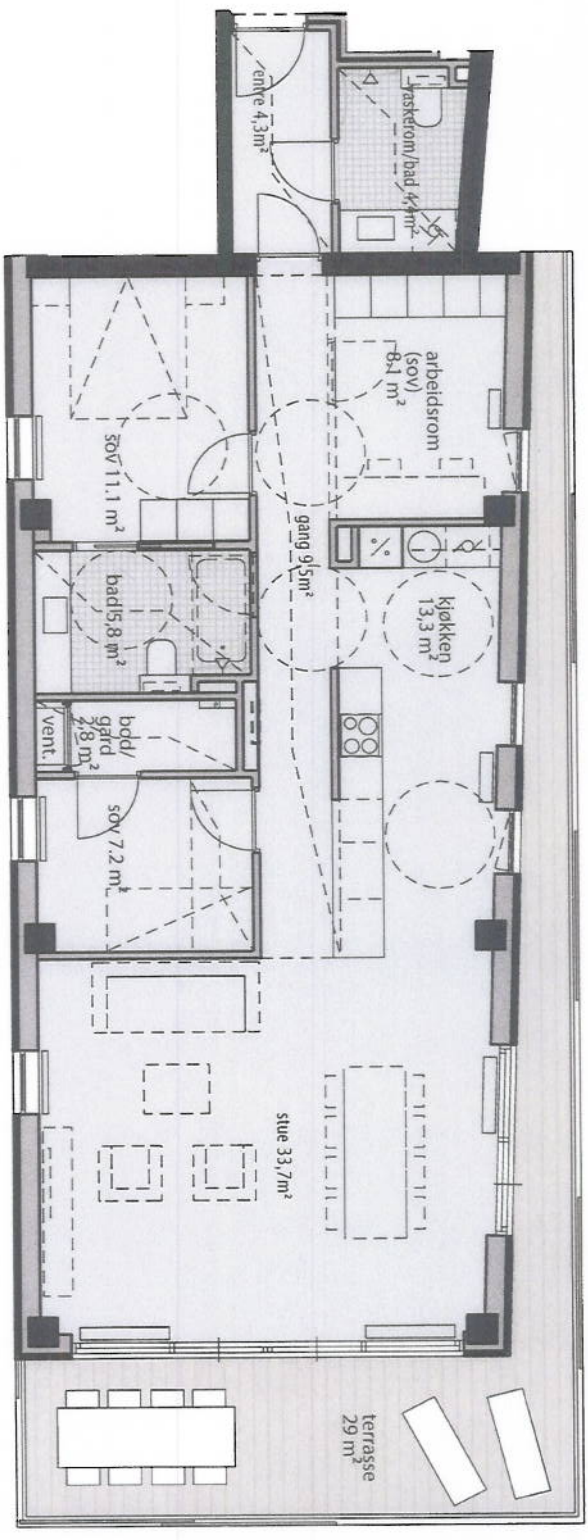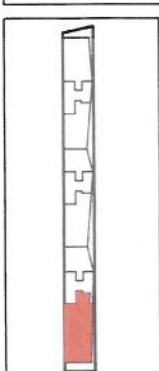

BRA bruksenhet 105 m²
 BTA 119 m²
 P-ROM 102 m²



	gardeneskap med skyvedør		komfyr		vaskemaskin/tekstilerommet		VENT. skap
	gardeneskap med hengseldør		benkplate med overskap		WC		nedstekt hring
	radiator		hjålfrys		oppvaskmaskin		dusj m/ glassdør
	høyskap		benkplate med servant		fondeørskap i vegg		elektroskap
	høyskap						

Prosjektperiode	Artikkel
Tegningsstatus	Kontraktstatus
Aktørstatus	M4
Målestokk	1:100
Index	0A