


Hoffsjef Løvenskiolds vei

Kjeller

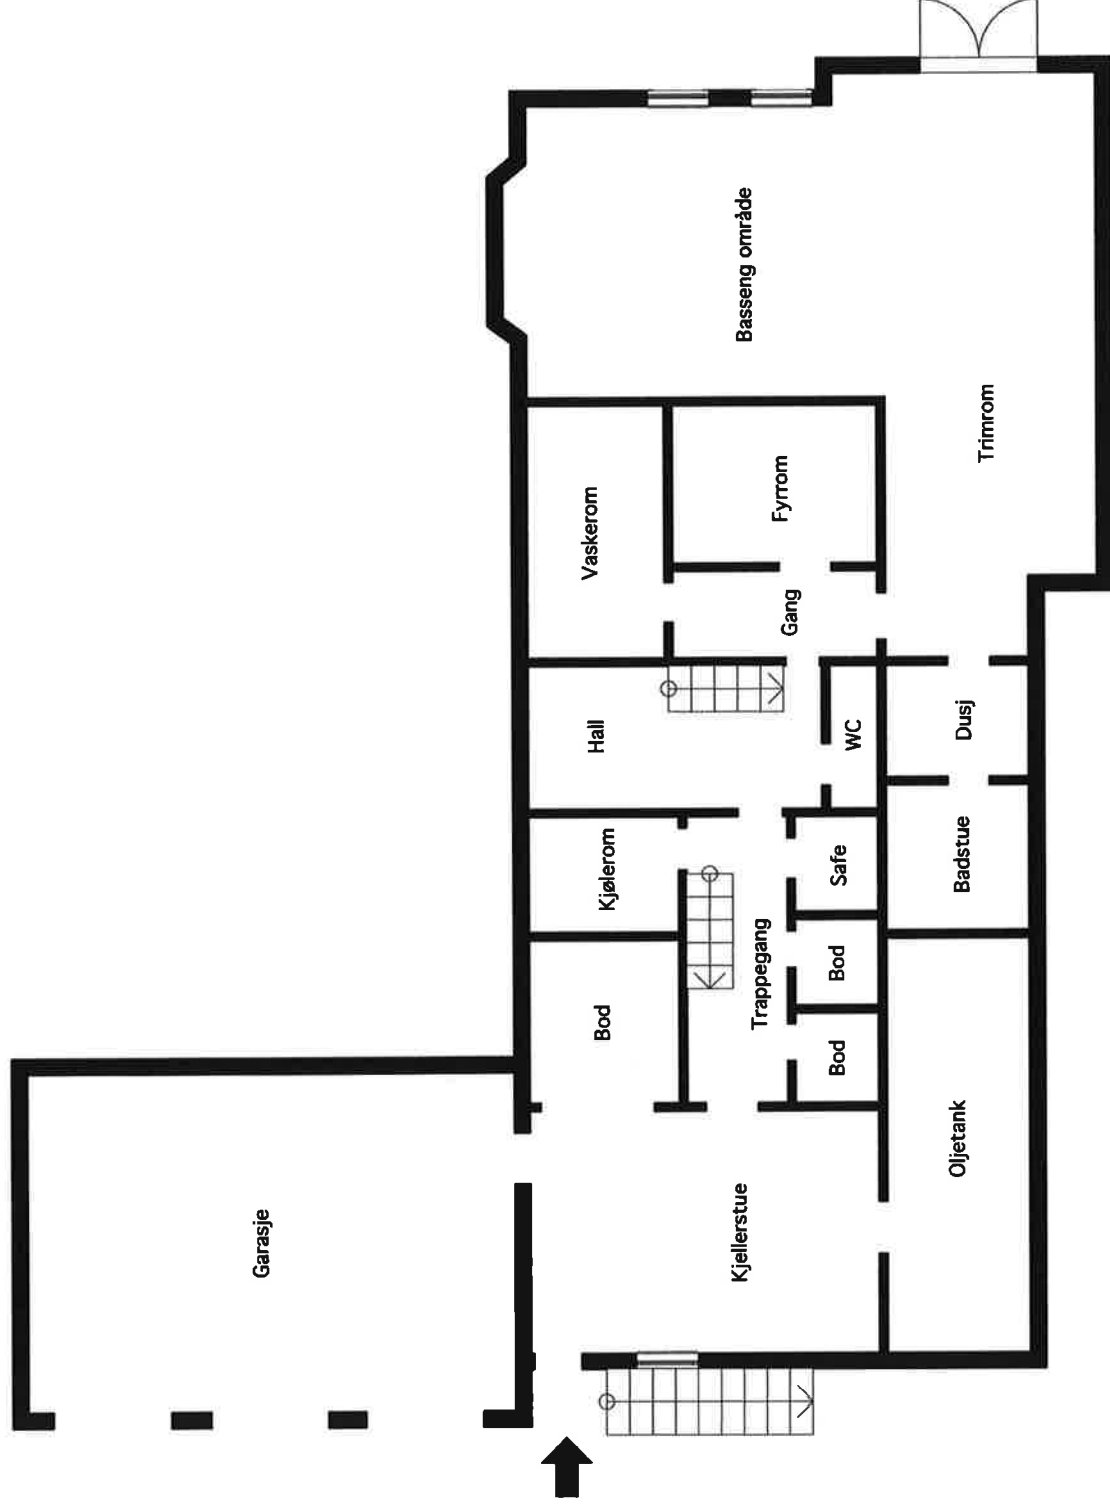

Arealskissen kan ikke brukes til detaljmåling. Avvik forekommer.

TAKSTMANN JO ECKHOFF