



ARBEIDSTILSYNET

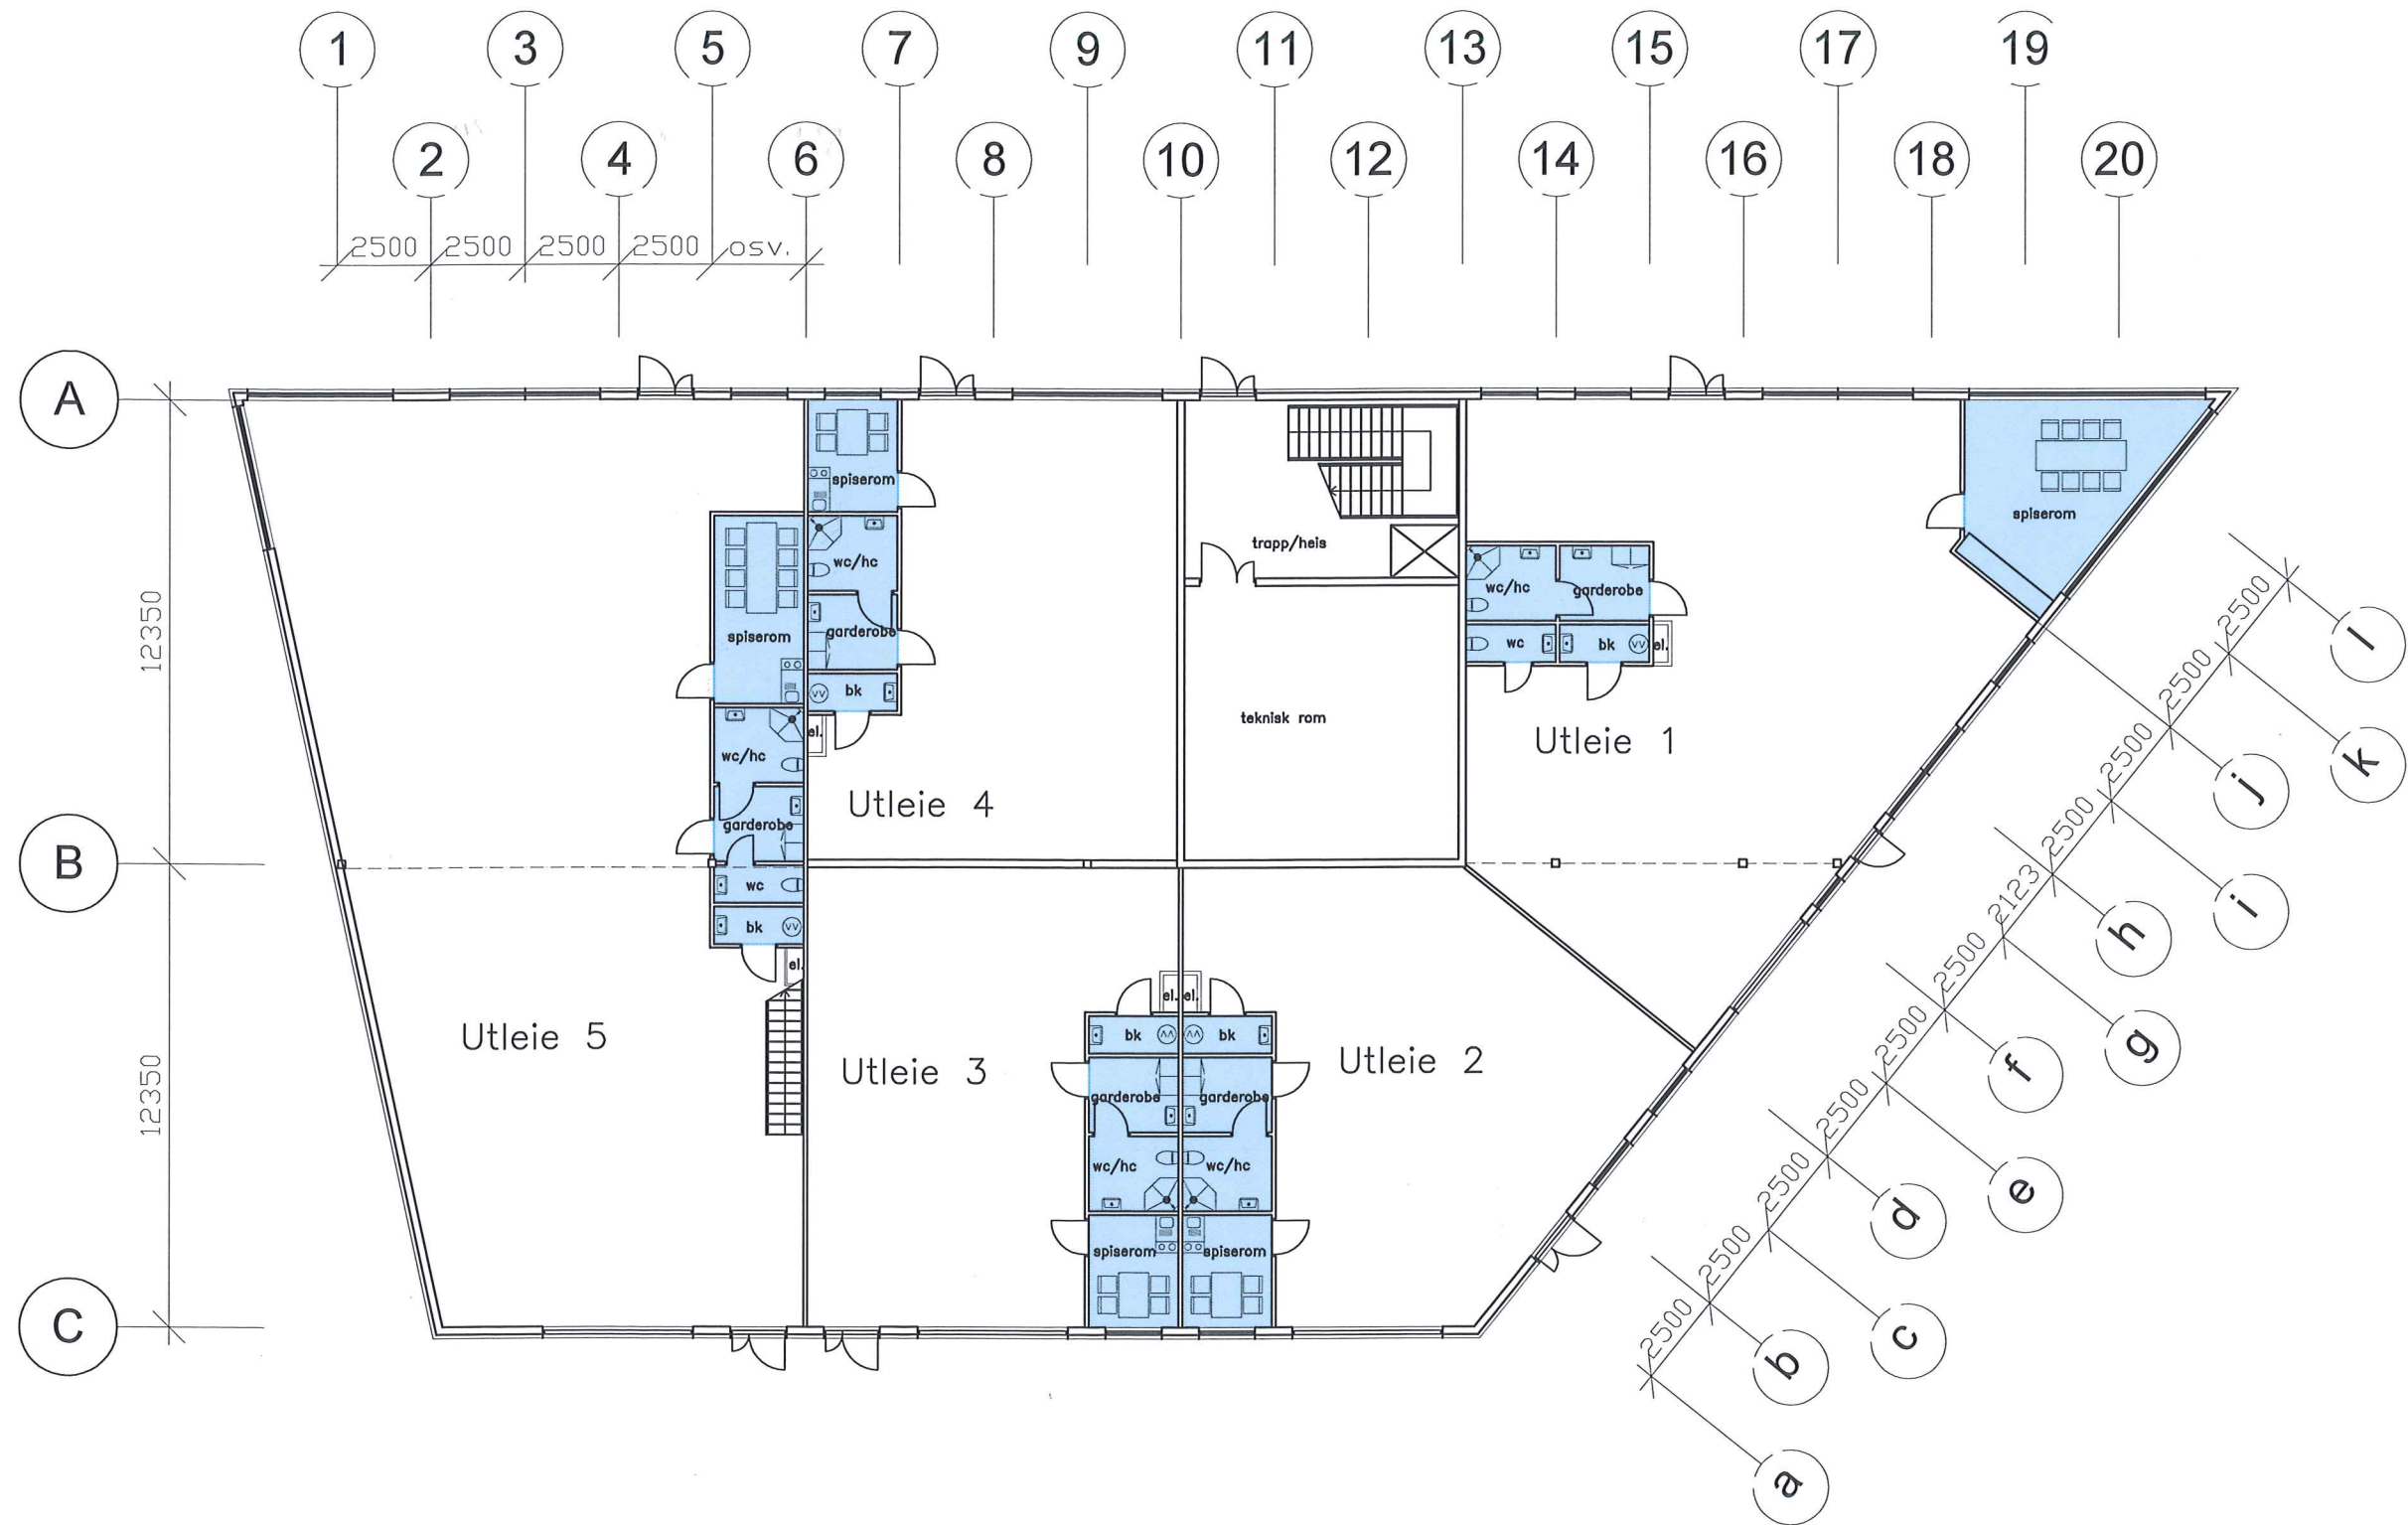


HISØYGRUPPEN
 VESTERVEIEN 193
 PLAN 1.ETG.
 Målestokk 1:100(A1)–1:200(A3) DATO: 19.03.13

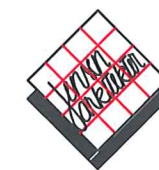

Arkitektkontoret
 Kjell Jensen AS

Sivilarkitekter mnl – Interiørarkitekter mnl
 BOKS 340, 4803 ARENDAL – TELEFON: 37 07 60 80 – TELEFAX: 37 07 60 81

ARBEIDSTILSYNET

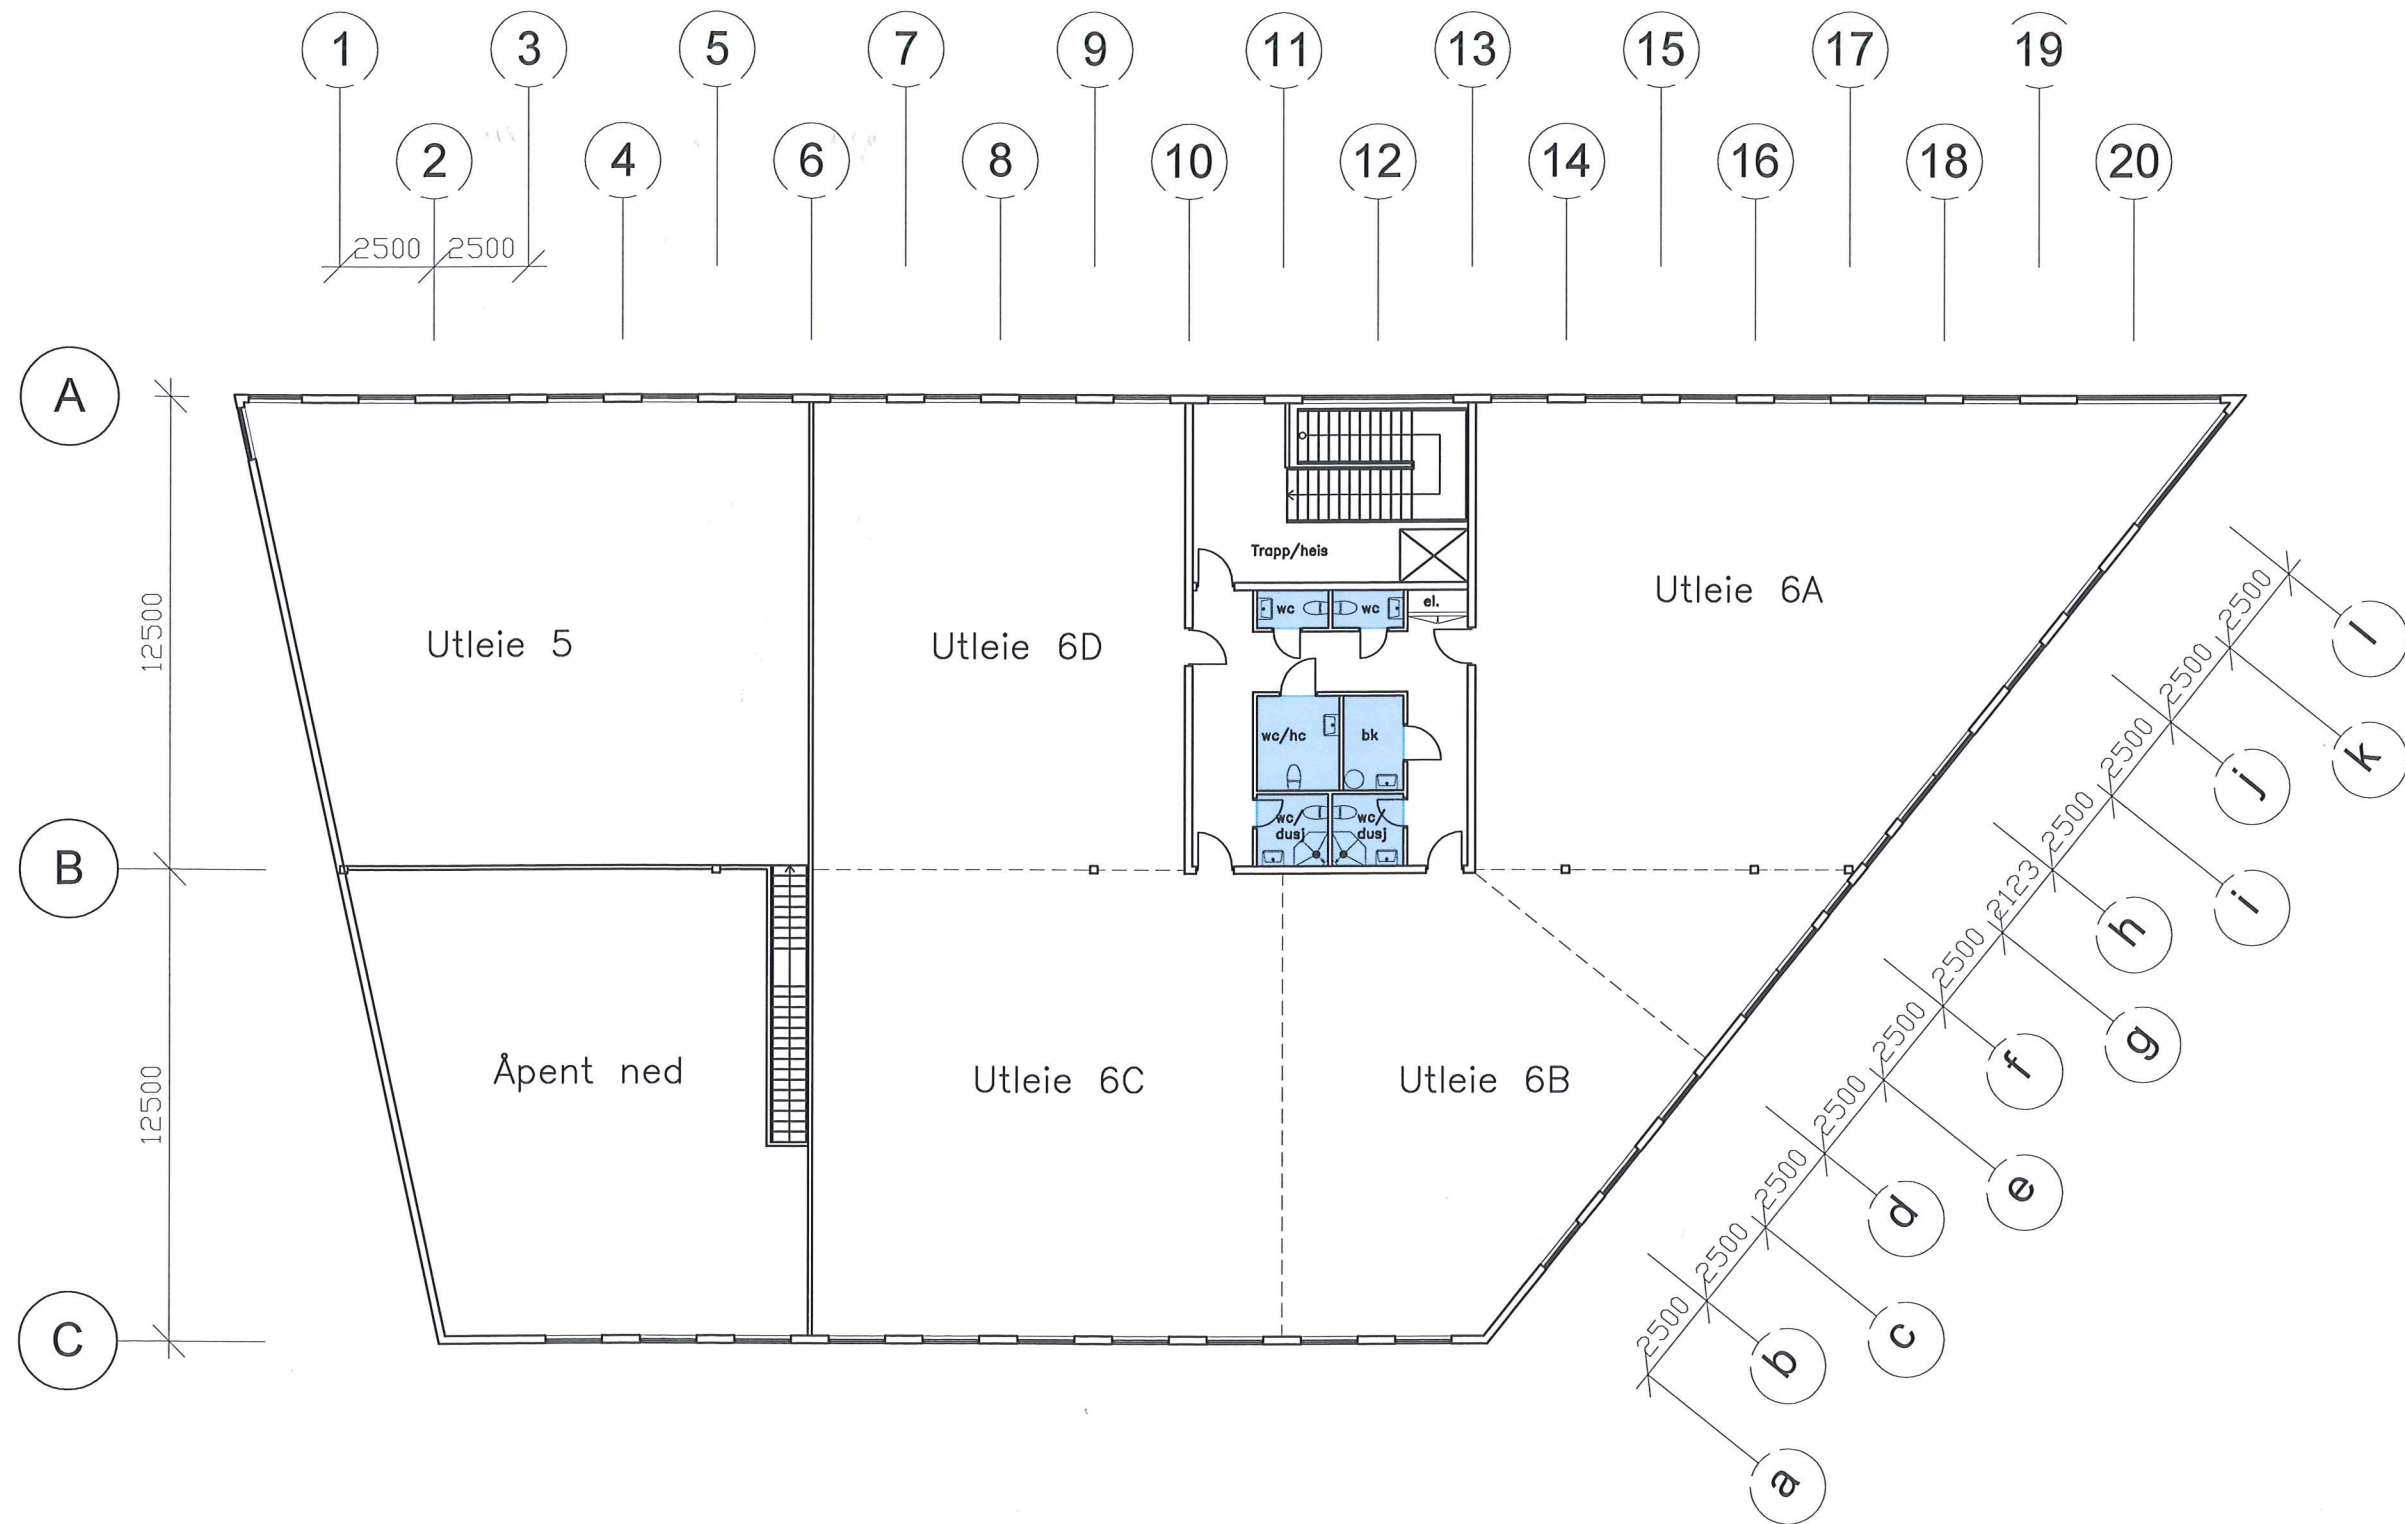


HISØYGRUPPEN
 VESTERVEIEN 193
 PLAN 2.ETG.
 Målestokk 1:100(A1)–1:200(A3) DATO: 19.03.13



Arkitektkontoret
 Kjell Jensen AS

Sivilarkitekter mnl – Interiørarkitekter mnl
 BOKS 340, 4803 ARENDAL – TELEFON: 37 07 60 80 – TELEFAX: 37 07 60 81

ARBEIDSTILSYNET

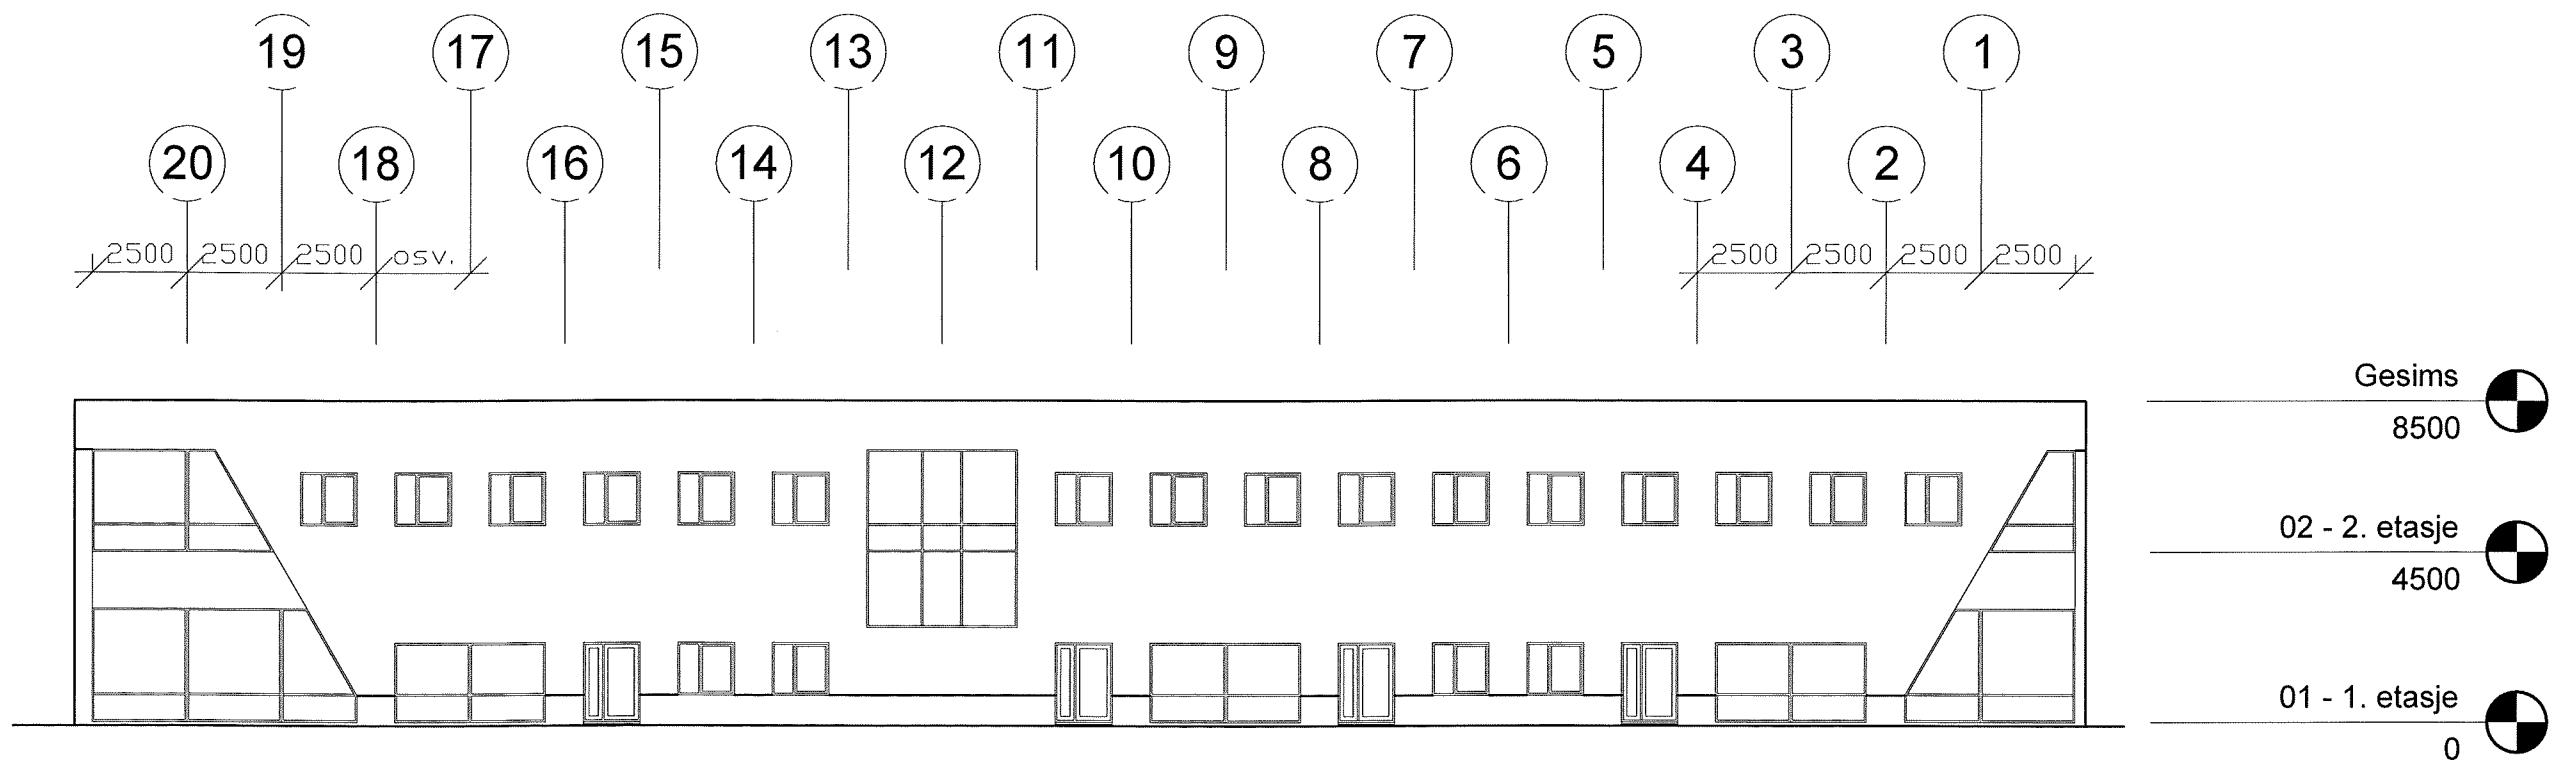



HISØYGRUPPEN
VESTERVEIEN 193
FASADEOPPRISS-AKSE A
Målestokk 1:100(A1)-1:200(A3) DATO: 19.03.13




Arkitektkontoret
Kjell Jensen AS

Sivilarkitekter mnl - Interiørarkitekter mnl
BOKS 340, 4803 ARENDAL - TELEFON: 37 07 60 80 - TELEFAX: 37 07 60 81



ARBEIDSTILSYNET

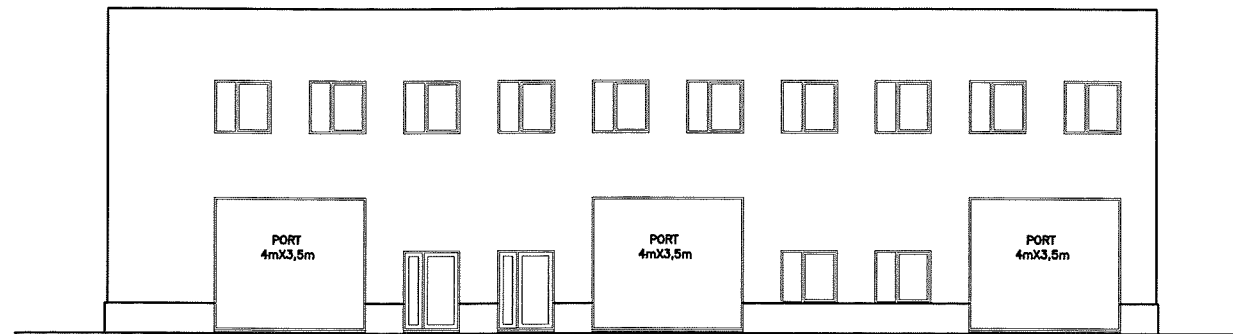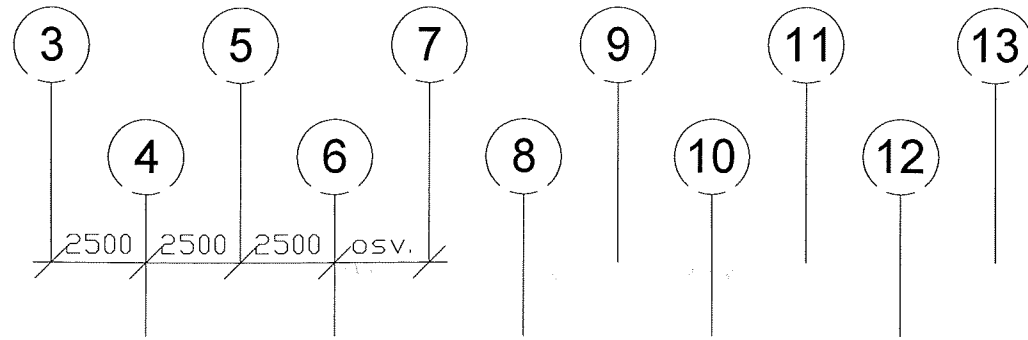


AKSE C

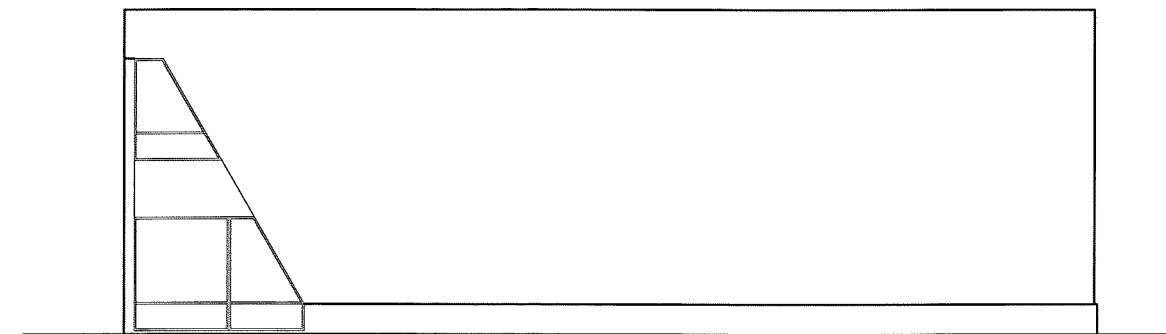

AKSE 0

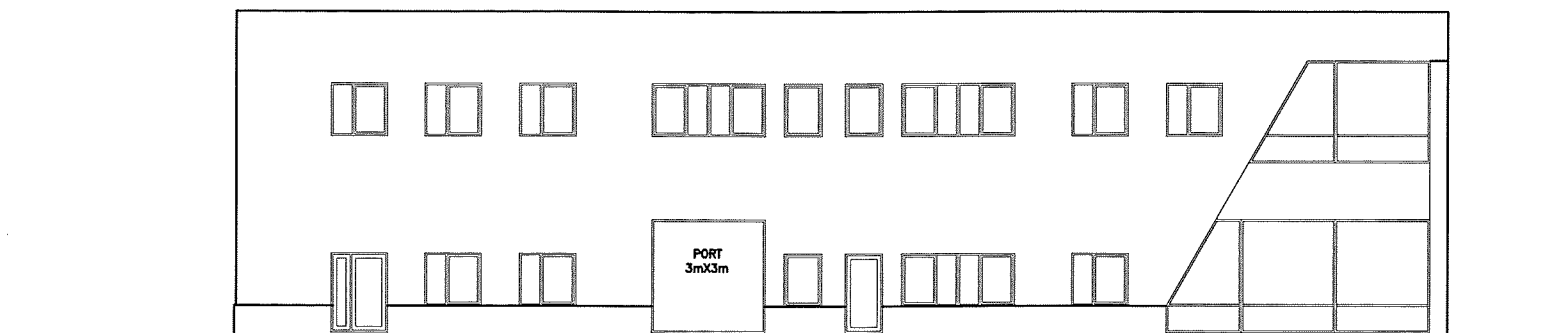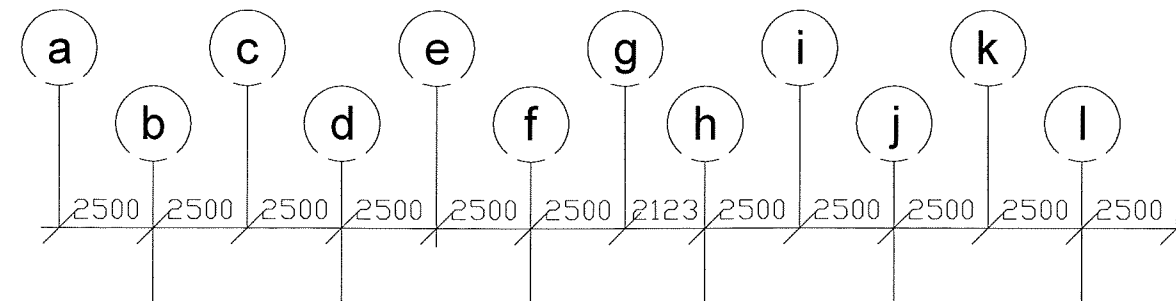

AKSE 21

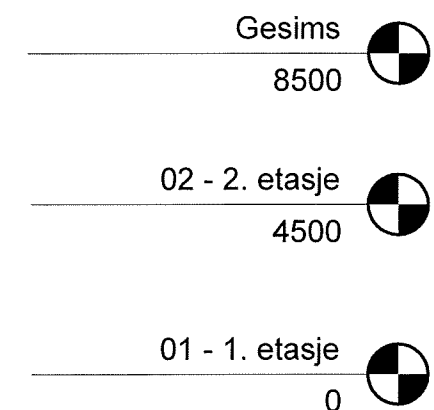

HISØYGRUPPEN
 VESTERVEIEN 193
 FASADEOPPRISS-AKSE C, AKSE 0, AKSE 21
 Målestokk 1:100(A1)-1:200(A3) DATO: 19.03.13



Arkitektkontoret
 Kjell Jensen AS

Sivilarkitekter mnl - Interiørarkitekter mnl
 BOKS 340, 4803 ARENDAL - TELEFON: 37 07 60 80 - TELEFAX: 37 07 60 81