
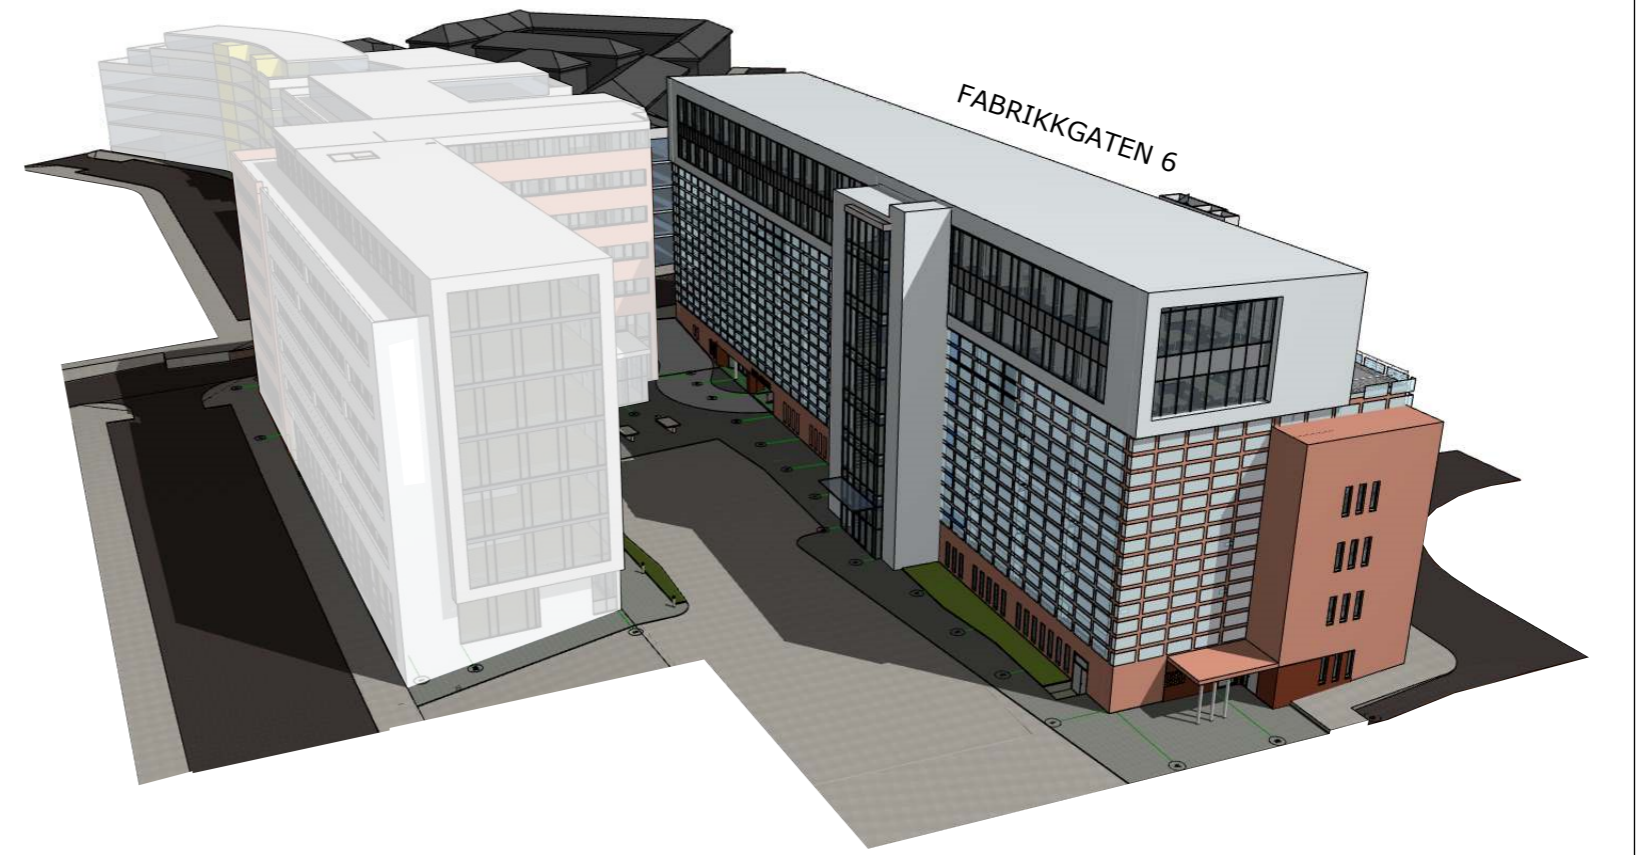


REGULERINGSGRENSEN

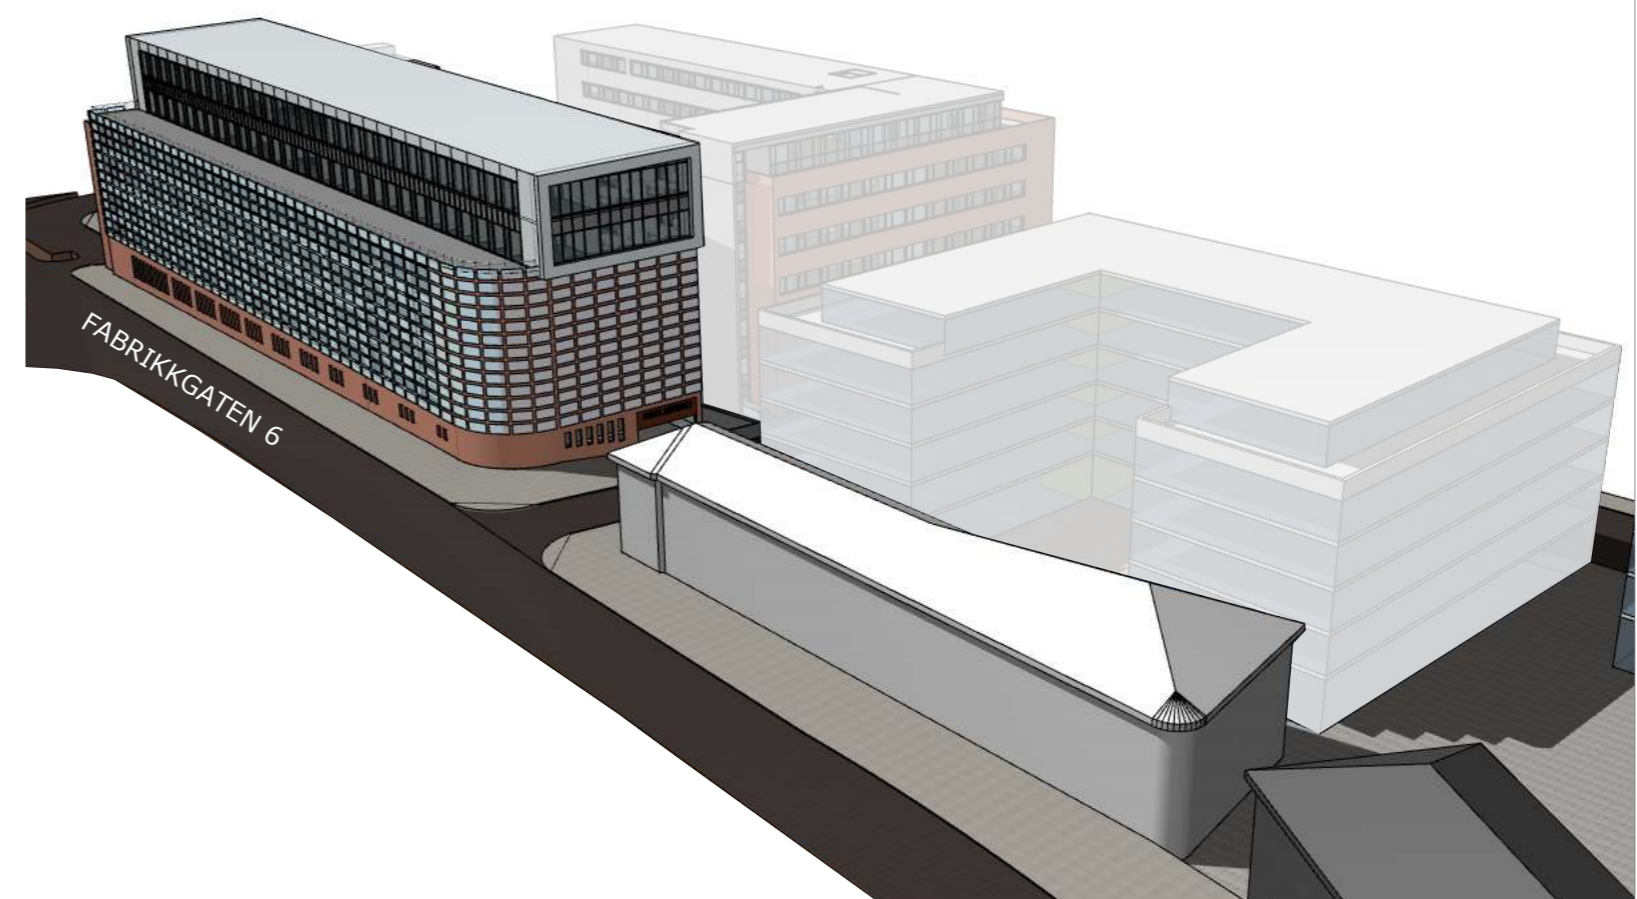

REV.	DATO	ENDRING	TEGN	KONTR	GODKJ
Prosjektfase					

**RAMBOLL**  
 DIVISJON ARKITEKTUR  
 P.B. 3705 FYLLINGSDALEN, N-5845 BERGEN  
 TLF: 55 17 58 00 - FAX: 55 17 58 10

Bara eiendommer AS  
 kronstadparken - Parkeringshuset

INNHold  
 Snitt & Illustrasjoner  
 Filnavn : 5120161 Hovedmodell.pln

PROSJEKT NR.	MÅLESTOKK	DATO	AV			
5120161	1:200, 1:250	28.05.2013	DNA			
TEGNING NR.						
BYGG	ETASJE	FAG	SYSTEM	TYPE	LØPENR	REV