VEDLEGG 1

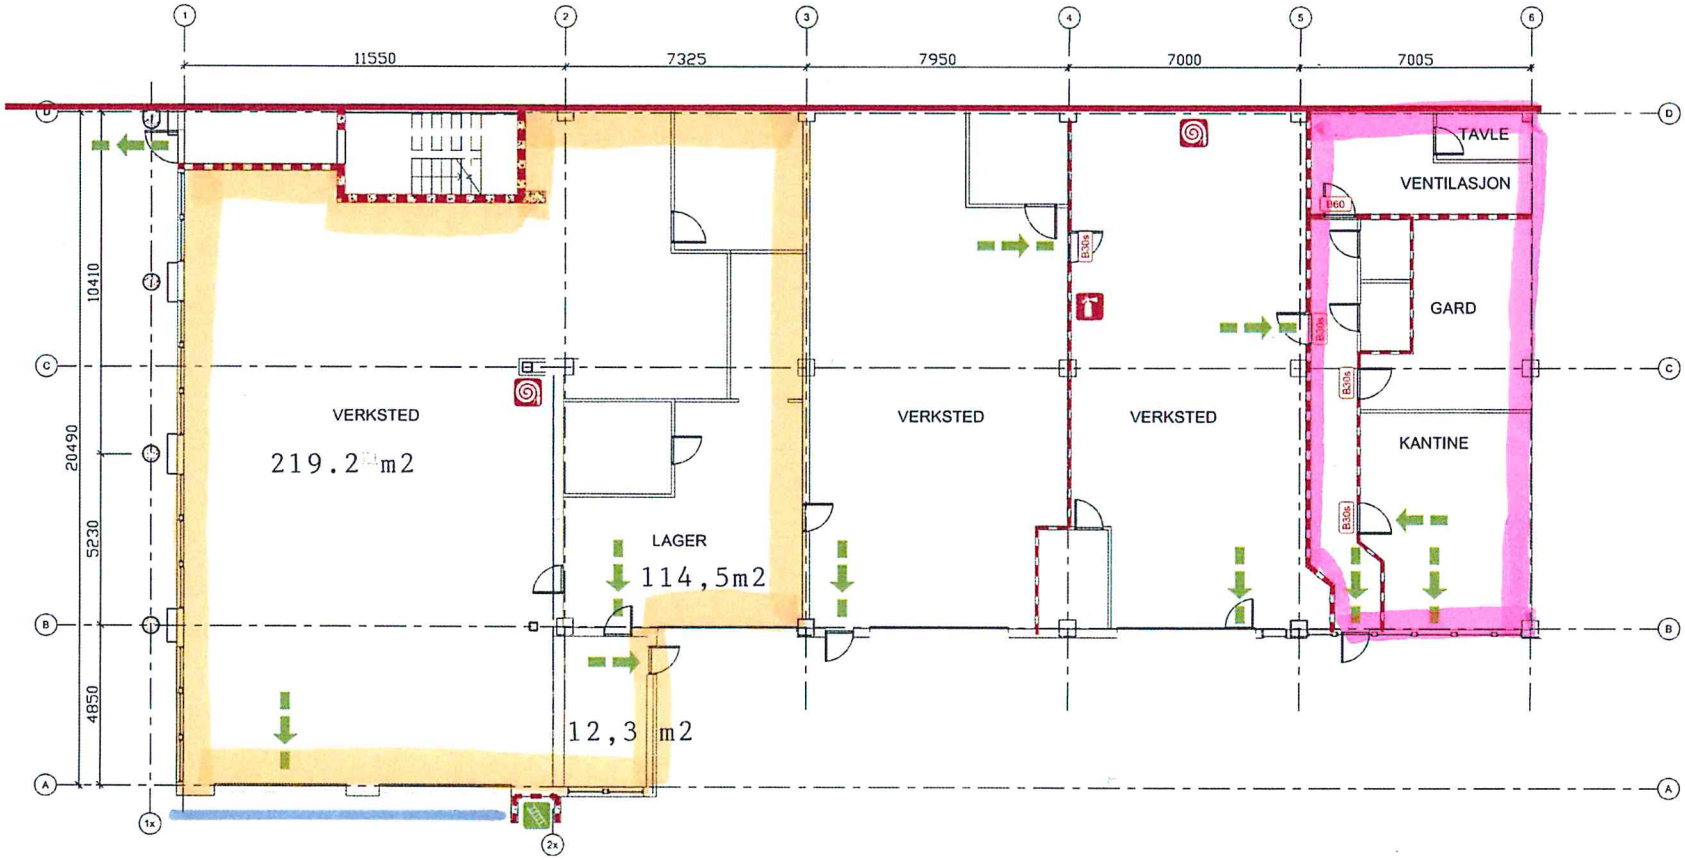

Branntekniske symboler	
	Rømningsrasé
	B60 (EI60 /A2-s1,d0)
	A120 (REI120-M/A2-s1,d0)
	Brannslange
	Pulverapparat
B30S	EI 30-CS* [B30S]
B60	EI 60-S* [B60]

BYGG: **Stoltz Eiendom AS**

ADRESSE: **Damsgårdsveien 145**

GÅRDSNR.:
BRUKSNR.:

BESKRIVELSE: **PLAN 1. ETG.**

TEGNINGSTYPE: **BRANNTEGNING**

PAPIRFORMAT: **A3**

MÅLESTOKK: **1:150**

AREAL: **BTA = 740m²**

TEGNET AV: **KAG**

KONTROLLERT AV: **MBV**

DATO: **08.07.09**

TEGNINGSNUMMER: **209395-01**

ARKITEKTUNDERLAG:

KUNDENUMMER / KUNDE: **10758**

PROSJEKTNUMMER: **209395-01**

PROSJEKTERENDE: NBC NEAS Brannconsult AS

REVISJON: **B**