

REV INDEX	FAG	TEGN NR	TILTAKSHAVER
	A	301	BoSystem AS
REV NR	SIGN	DATO	BESKRIVELSE

TILTAKSHAVER



ARKITEKT



3de arkitektur & design as
sivilarkitekter MNAL

Sørgenfrøien 9
7037 Trondheim
3de@3de.no
WWW.3de.no
T 72 48 96 00



mediem as
arkitektbyrå

DATO		MÅL	TEGNINGEN GJELDER	
2011-03-14		1 100	BOSYSTEM AS	
SIGN		KONTR	Boliger - på Fannrem Bygg A Fasader BYGGEMELDING	
HHa				
UNDERLAG		SAK		
REV INDEX	FAG	TEGN NR	G/B/F NR	KOMMUNE
	A	301	17/199	ORKDAL



REV INDEX	FAG	TEGN NR	TILTAKSHAVER
	A	300	BoSystem AS
REV NR	SIGN	DATO	BESKRIVELSE

TILTAKSHAVER

BoSystem as


ARKITEKT

3de 3de arkitektur & design as sivilarkitekter MNAL

Sorgenfriveten 9
7037 Trondheim
3de@3de.no
WWW 3de.no
T 72 48 96 00

mediam av

DATE	MÅL	TEGNINGEN GJELDER		
2011-03-14	1 100	BOSYSTEM AS		
SIGN	KONTR	Boliger - på Fannrem		
HHa		Bygg A		
UNDERLAG	SAK	Fasader		
		BYGGEMELDING		
REV INDEX	FAG	TEGN NR	G/B/F NR	KOMMUNE
	A	300	17/199	ORKDAL

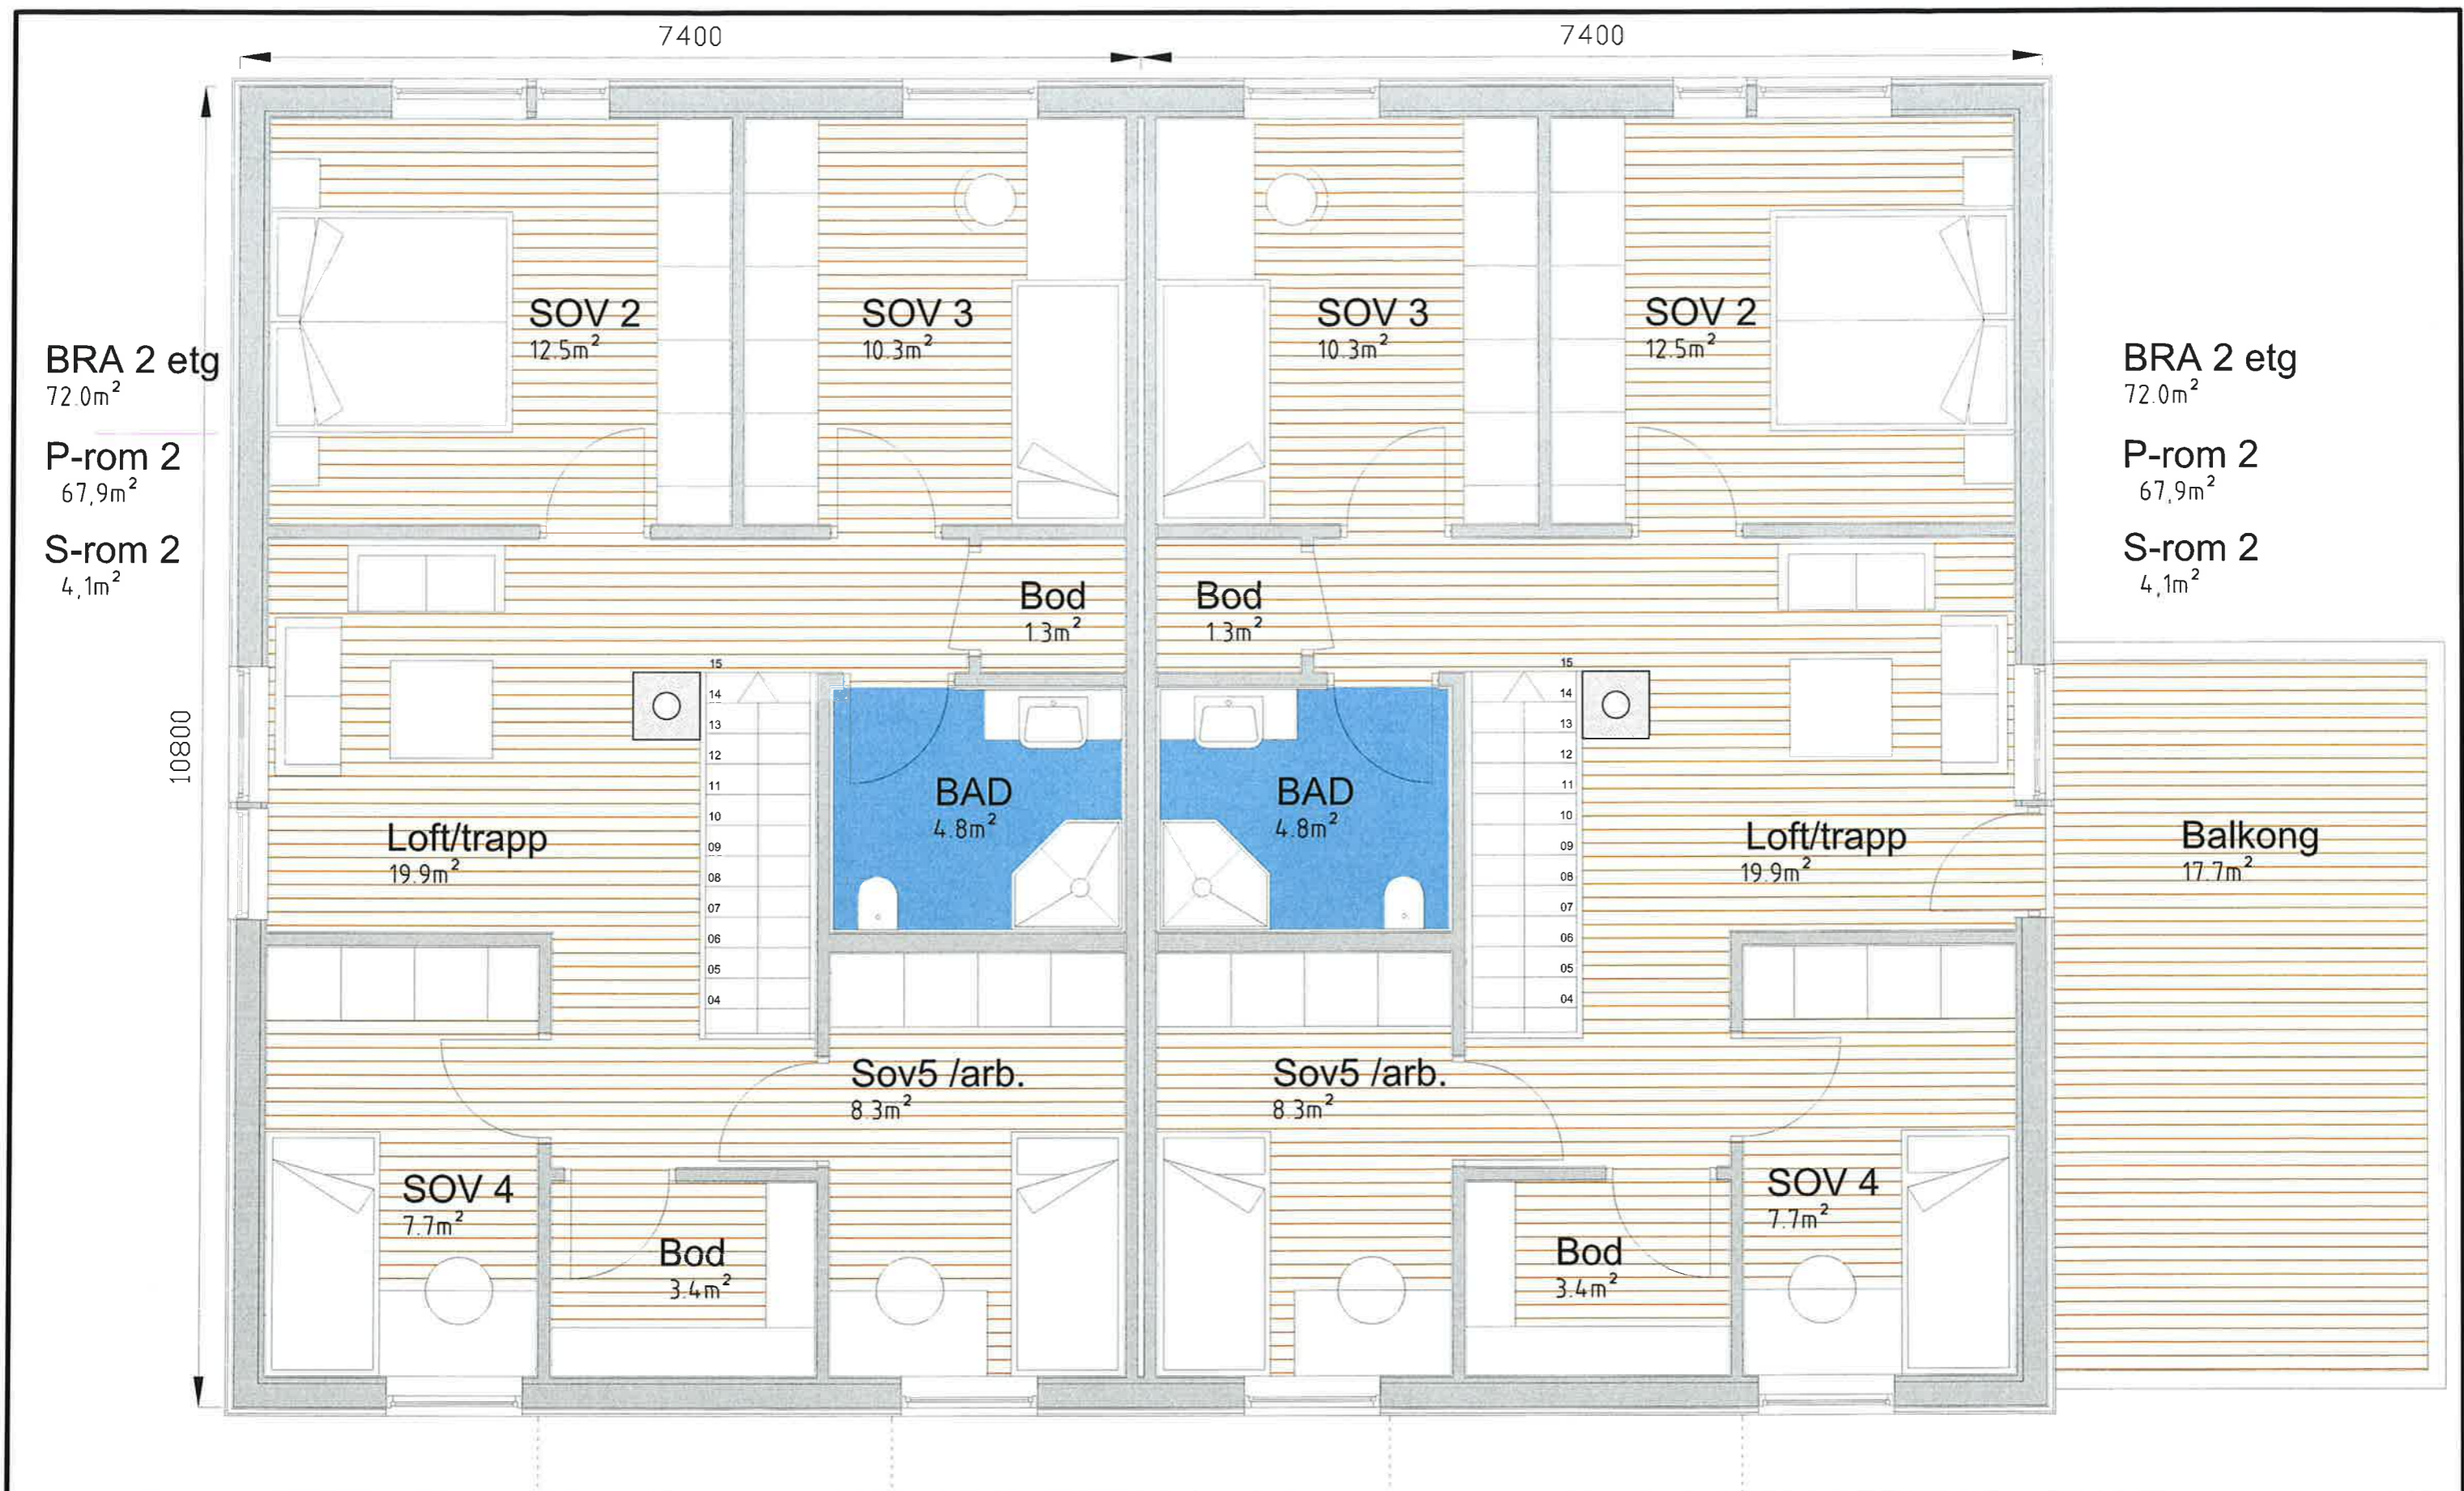

REV INDEX	FAG	TEGN NR	TILTAKSHAVER
	A	120	BoSystem AS
REV NR	SIGN.	DATO	BESKRIVELSE

TILTAKSHAVER

BoSystem as

ARKITEKT

3de Sørgenfriveien 9
7037 Trondheim
3de@3de.no
WWW.3de.no
T 72 48 96 00


medlem av

DATE	SCALE	DRAWING APPLIES TO		
2011-02-21	1:50	BOSYSTEM AS		
SIGN	KONTR	Boliger - på Fannrem		
HHa		Bygg A		
UNDERLAG	SAK	planløsning 2 etasje		
		BYGGEMELDING		
REV INDEX	FAG	TEGN NR	G/B/F NR	KOMMUNE
	A	120	17/199	ORKDAL



BYA(bolig)
 90.3m²
 BYA(gar.)
 19.2m²
 BRA 1 etg
 79.4m²
 BTA 1 etg
 90.3m²
 P-rom1etg
 76.1m²
 S-rom1etg
 23.5m²

BYA (inkl. garasje)
 109.9m²
 BRA 1 etg
 79.4m²
 BTA 1 etg (+ garasje)
 90.3m²
 P-rom1etg
 76.1m²
 S-rom1etg
 23.9m²

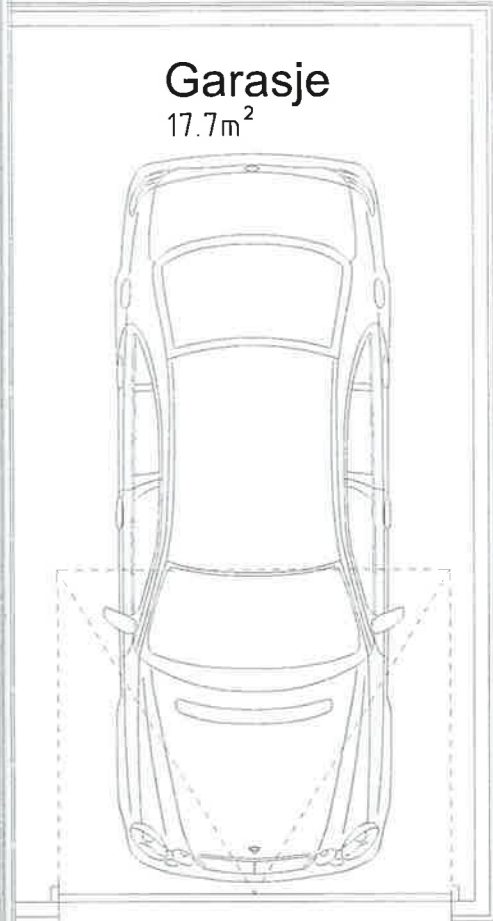

REV INDEX	FAG	TEGN NR	TILTAKSHAVER
	A	110	BoSystem AS
REV NR	SIGN	DATO	BESKRIVELSE

TILTAKSHAVER


BoSystem as

ARKITEKT





3de
3de arkitektur & design as
sivilarkitekter MNAL

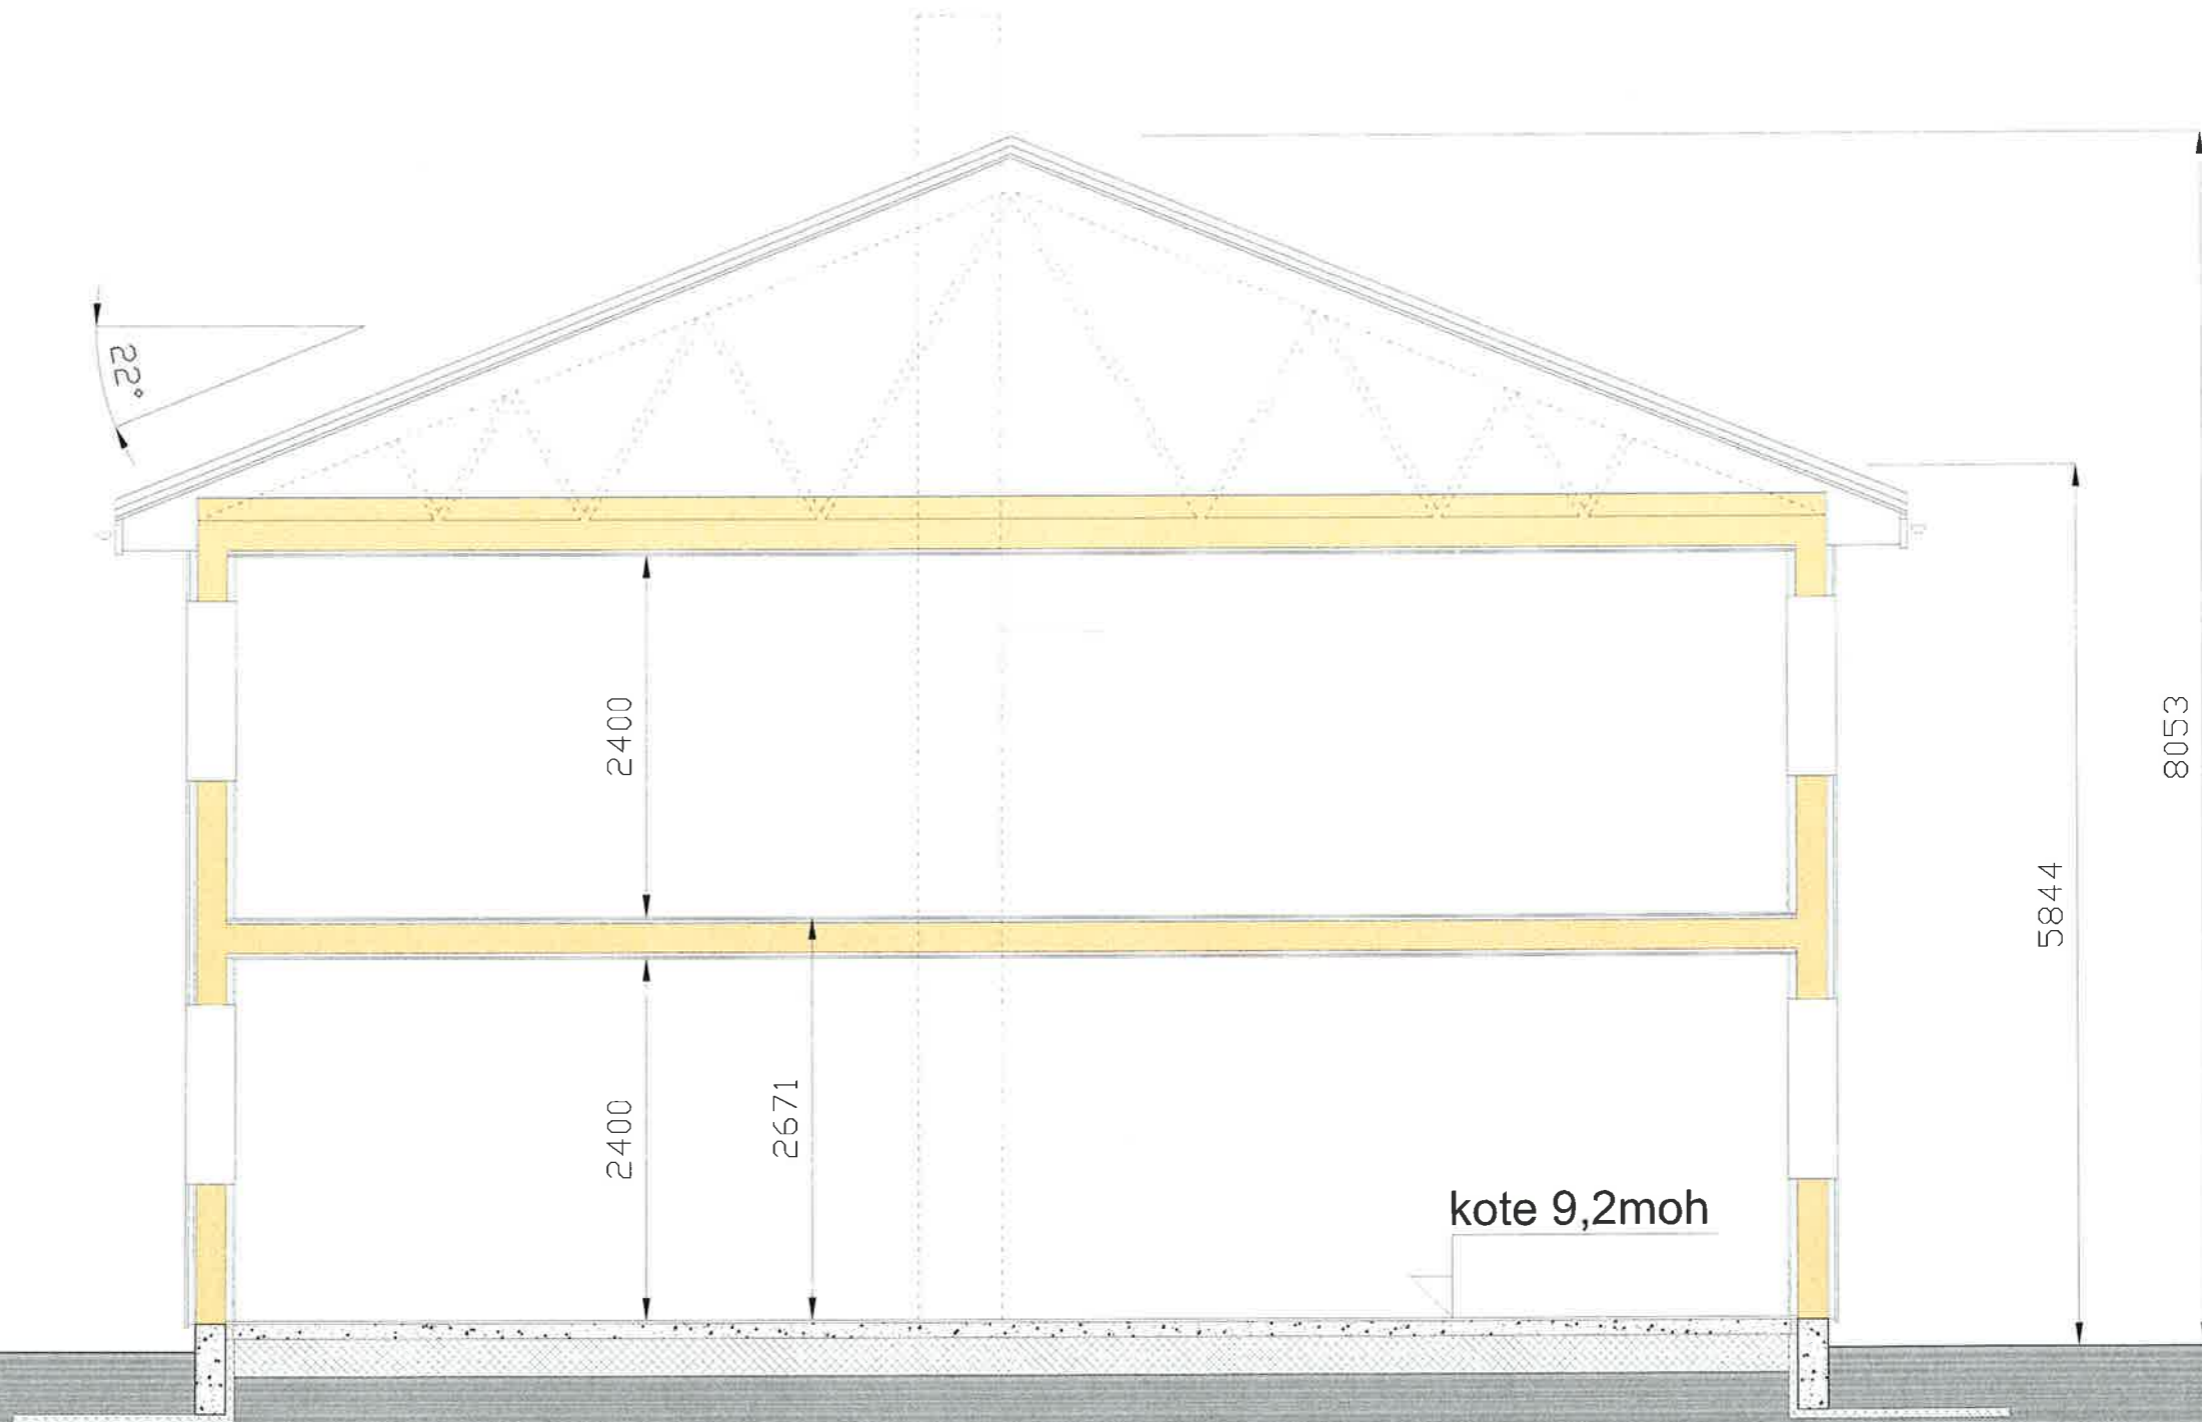Sorgerfrieten 9
7037 Trondheim
3de@3de.no
WWW.3de.no
T 72 48 95 00

DATE	MÅL	TEGNINGEN GJELDER		
2011-03-14	1:50	BOSYSTEM AS		
SIGN HHa	KONTR	Boliger - på Fannrem		
UNDERLAG	SAK	Bygg A		
		planløsning 1 etasje		
		BYGGEMELDING		
REV INDEX	FAG	TEGN NR	G/B/F NR	KOMMUNE
	A	110	17/199	ORKDAL



Bygningen må sjekkes / beregnes av en rådgiver for Byggeteknikk for fundamenter, vegger, gulv og tak mht bæring og forankring.
 Snølast : 4,5 kN/kvm

REV INDEX B	FAG A	TEGN NR 020	TILTAKSHAVER BoSystem AS	TILTAKSHAVER	DATE 2011-03-14	MÅL 150	TEGNINGEN GJELDER BOSYSTEM AS	
REV NR A01	SIGN HHa	DATO 2011-08-05	BESKRIVELSE Kote OK gulv revideres fra 9,2 til 9,4moh	 BoSystem as	SIGN HHa	KONTR	Boliger - på Fannrem	
B01	HHa	2011-08-29	Rev av kote høyde OK gulv 9,2 moh		UNDERLAG	SAK	Bygg A	
				ARKITEKT	 3de arkitektur & design as <small>Sivilarkitekter MNAL</small>		BYGGEMELDING	
				 <small>Sørgenfriveien 9 7037 Trondheim 3de@3de.no WWW 3de.no T 72 48 96 00</small>	REV INDEX B	FAG A	TEGN NR 020	G/B/F NR 17/199
				 <small>medlem av</small> <small>sirkulærbedrift.no</small>			KOMMUNE ORKDAL	



BYA(bolig)
90.3m²
BYA(gar.)
19.2m²
BRA 1 etg
79.4m²
BTA 1 etg
90.3m²
P-rom1etg
76.1m²
S-rom1etg
23.5m²

BYA (inkl. garasje)
109.9m²
BRA 1 etg
79.4m²
BTA 1 etg (+ garasje)
90.3m²
P-rom1etg
76.1m²
S-rom1etg
23.9m²

BRA 2 etg
72.0m²
P-rom 2
67.9m²
S-rom 2
4.1m²

BRA 2 etg
72.0m²
P-rom 2
67.9m²
S-rom 2
4.1m²

REV INDEX	FAG	TEGN NR	TILTAKSHAVER
	A	810	BoSystem AS
REV NR	SIGN.	DATO	BESKRIVELSE

- RØMNINGSVEI
- RØMNINGSVEI
- HÅNDSLUKNINGSAPPARAT
- RØYKVARSLER
- EL SKAP
- BRANNCELLEBEGRSENDE KONSTRUKSJON.: REI-30
- BRANNCELLEBEGRSENDE KONSTRUKSJON.: REI-30
Takflater sammenhengende med veggflate med brannm. og adskilt fra luftesjikt

NOEN MERKNADER :

Risikoklasse 4 , BKL 1.(Min.55dBA luftlydsj.demp.)

Skillevegg :
2x 13mm gips/100mm iso / 50mm luftspalte / 100mm iso / 2x13mm gips.
Krav til lyd gjør at veggen gir 60min rømningstid.

Avtand til bygninger større enn 50kvm er mer enn 8m

Dekke i balkong 2 etasjen utføres med brannmotstand EI-30.

Gesimskasse ved leilighetsskilte sikres iht TEK. dvs. min. 1,8 til hver side.

Generelt :
Brannskiller utføres iht NBI blad 525.305.

Rømningshøyde fra balkong og vinduer i 2 etasje er mindre enn 5 m.

Boliger utstyres med røykvarslere iht TEK § 7.

Evt oppgradering til seriekobling av røykvarslere og evt. brannalarm
prosjekteres av annet firma.

TILTAKSHAVER

ARKITEKT


Sorgenfrveien 9
7037 Trondheim
3de@3de.no
WWW.3de.no
T 72 48 96 00




DATO	MÅL	TEGNINGEN GJELDER		
2011-03-14	1:125	BOSYSTEM AS		
SIGN	KONTR	Boliger – på Fannrem		
HHa		Bygg A		
UNDERLAG	SAK	Brann og rømningsplan		
		BYGGEMELDING		
REV INDEX	FAG	TEGN NR	G/B/F NR	KOMMUNE
	A	810	17/199	ORKDAL

- Seksjon 1 - 412,5 kvm (2 deler) / 376,3 kvm Boligformål
- Seksjon 2 - 329,9 kvm / 298,1 kvm Boligformål
- Seksjon 3 - 401,4 kvm / 359,4 kvm Boligformål
- Seksjon 4 - 376,2 kvm / 351,2 kvm Boligformål
- Felles lekeareal - 186,5 kvm

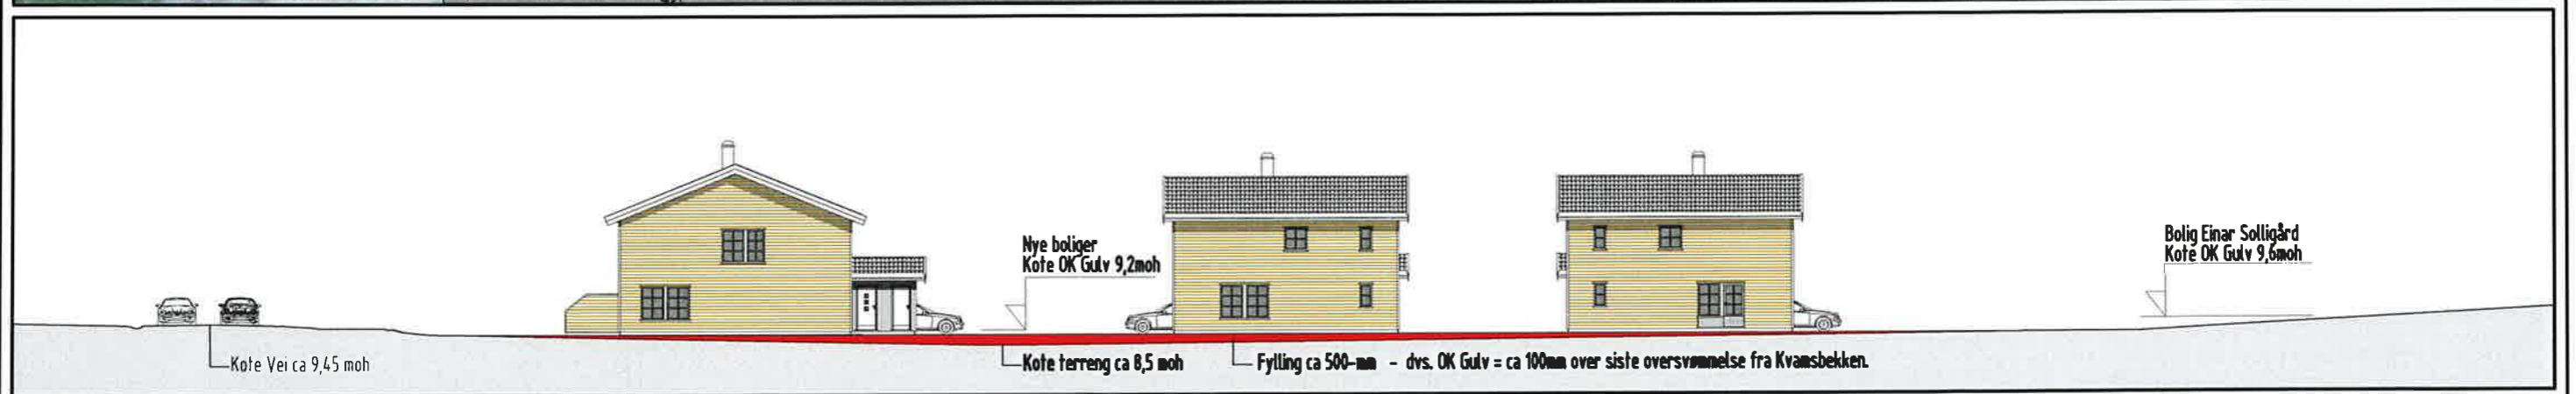

REV INDEX A	FAG A	TEGN NR 002	TILTAKSHAVER BoSystem AS	TILTAKSHAVER	DATE 2011-02-21	MÅL 1:200	TEGNINGEN GJELDER BOSYSTEM AS
REV NR	SIGN.	DATE	BESKRIVELSE		SIGN HHa	KONTR	Boliger - på Fannrem
A01	HHa	2011-04-28	Revisjon av bygg B og C samt bredde på Aunemoveien		UNDERLAG	SAK	Situasjonsplan
					REV INDEX A	FAG A	TEGN NR 002
				Sorgenfriveien 9 7037 Trondheim 3de@3de.no WWW.3de.no T 72 48 96 00	G/B/F NR 17/199	KOMMUNE ORKDAL	
				3de arkitektur & design as sivilarkitekter MNAL			

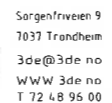

REV INDEX A	FAG A	TEGN NR 003	TILTAKSHAVER BoSystem AS	TILTAKSHAVER	DATE 2011-08-05	MÅL 1:300	TEGNINGEN GJELDER BOSYSTEM AS
REV NR	SIGN.	DATO	BESKRIVELSE		SIGN HHa	KONTR	Boliger - på Fannrem
A01	HHa	2011-08-29	Rev av kote høyde OK gulv 9,2 moh		UNDERLAG	SAK	Terrengsnitt - korrigert kote OK gulv
				ARKITEKT	REV INDEX A	FAG A	TEGN NR 003
				 Sørgefrisen 9 7037 Trondheim 3de@3de.no WWW.3de.no T 72 48 96 00	G/B/F NR 17/199	KOMMUNE ORKDAL	
					 3de arkitektur & design as sivilarkitekter MNAL		