


Marmorveien 11

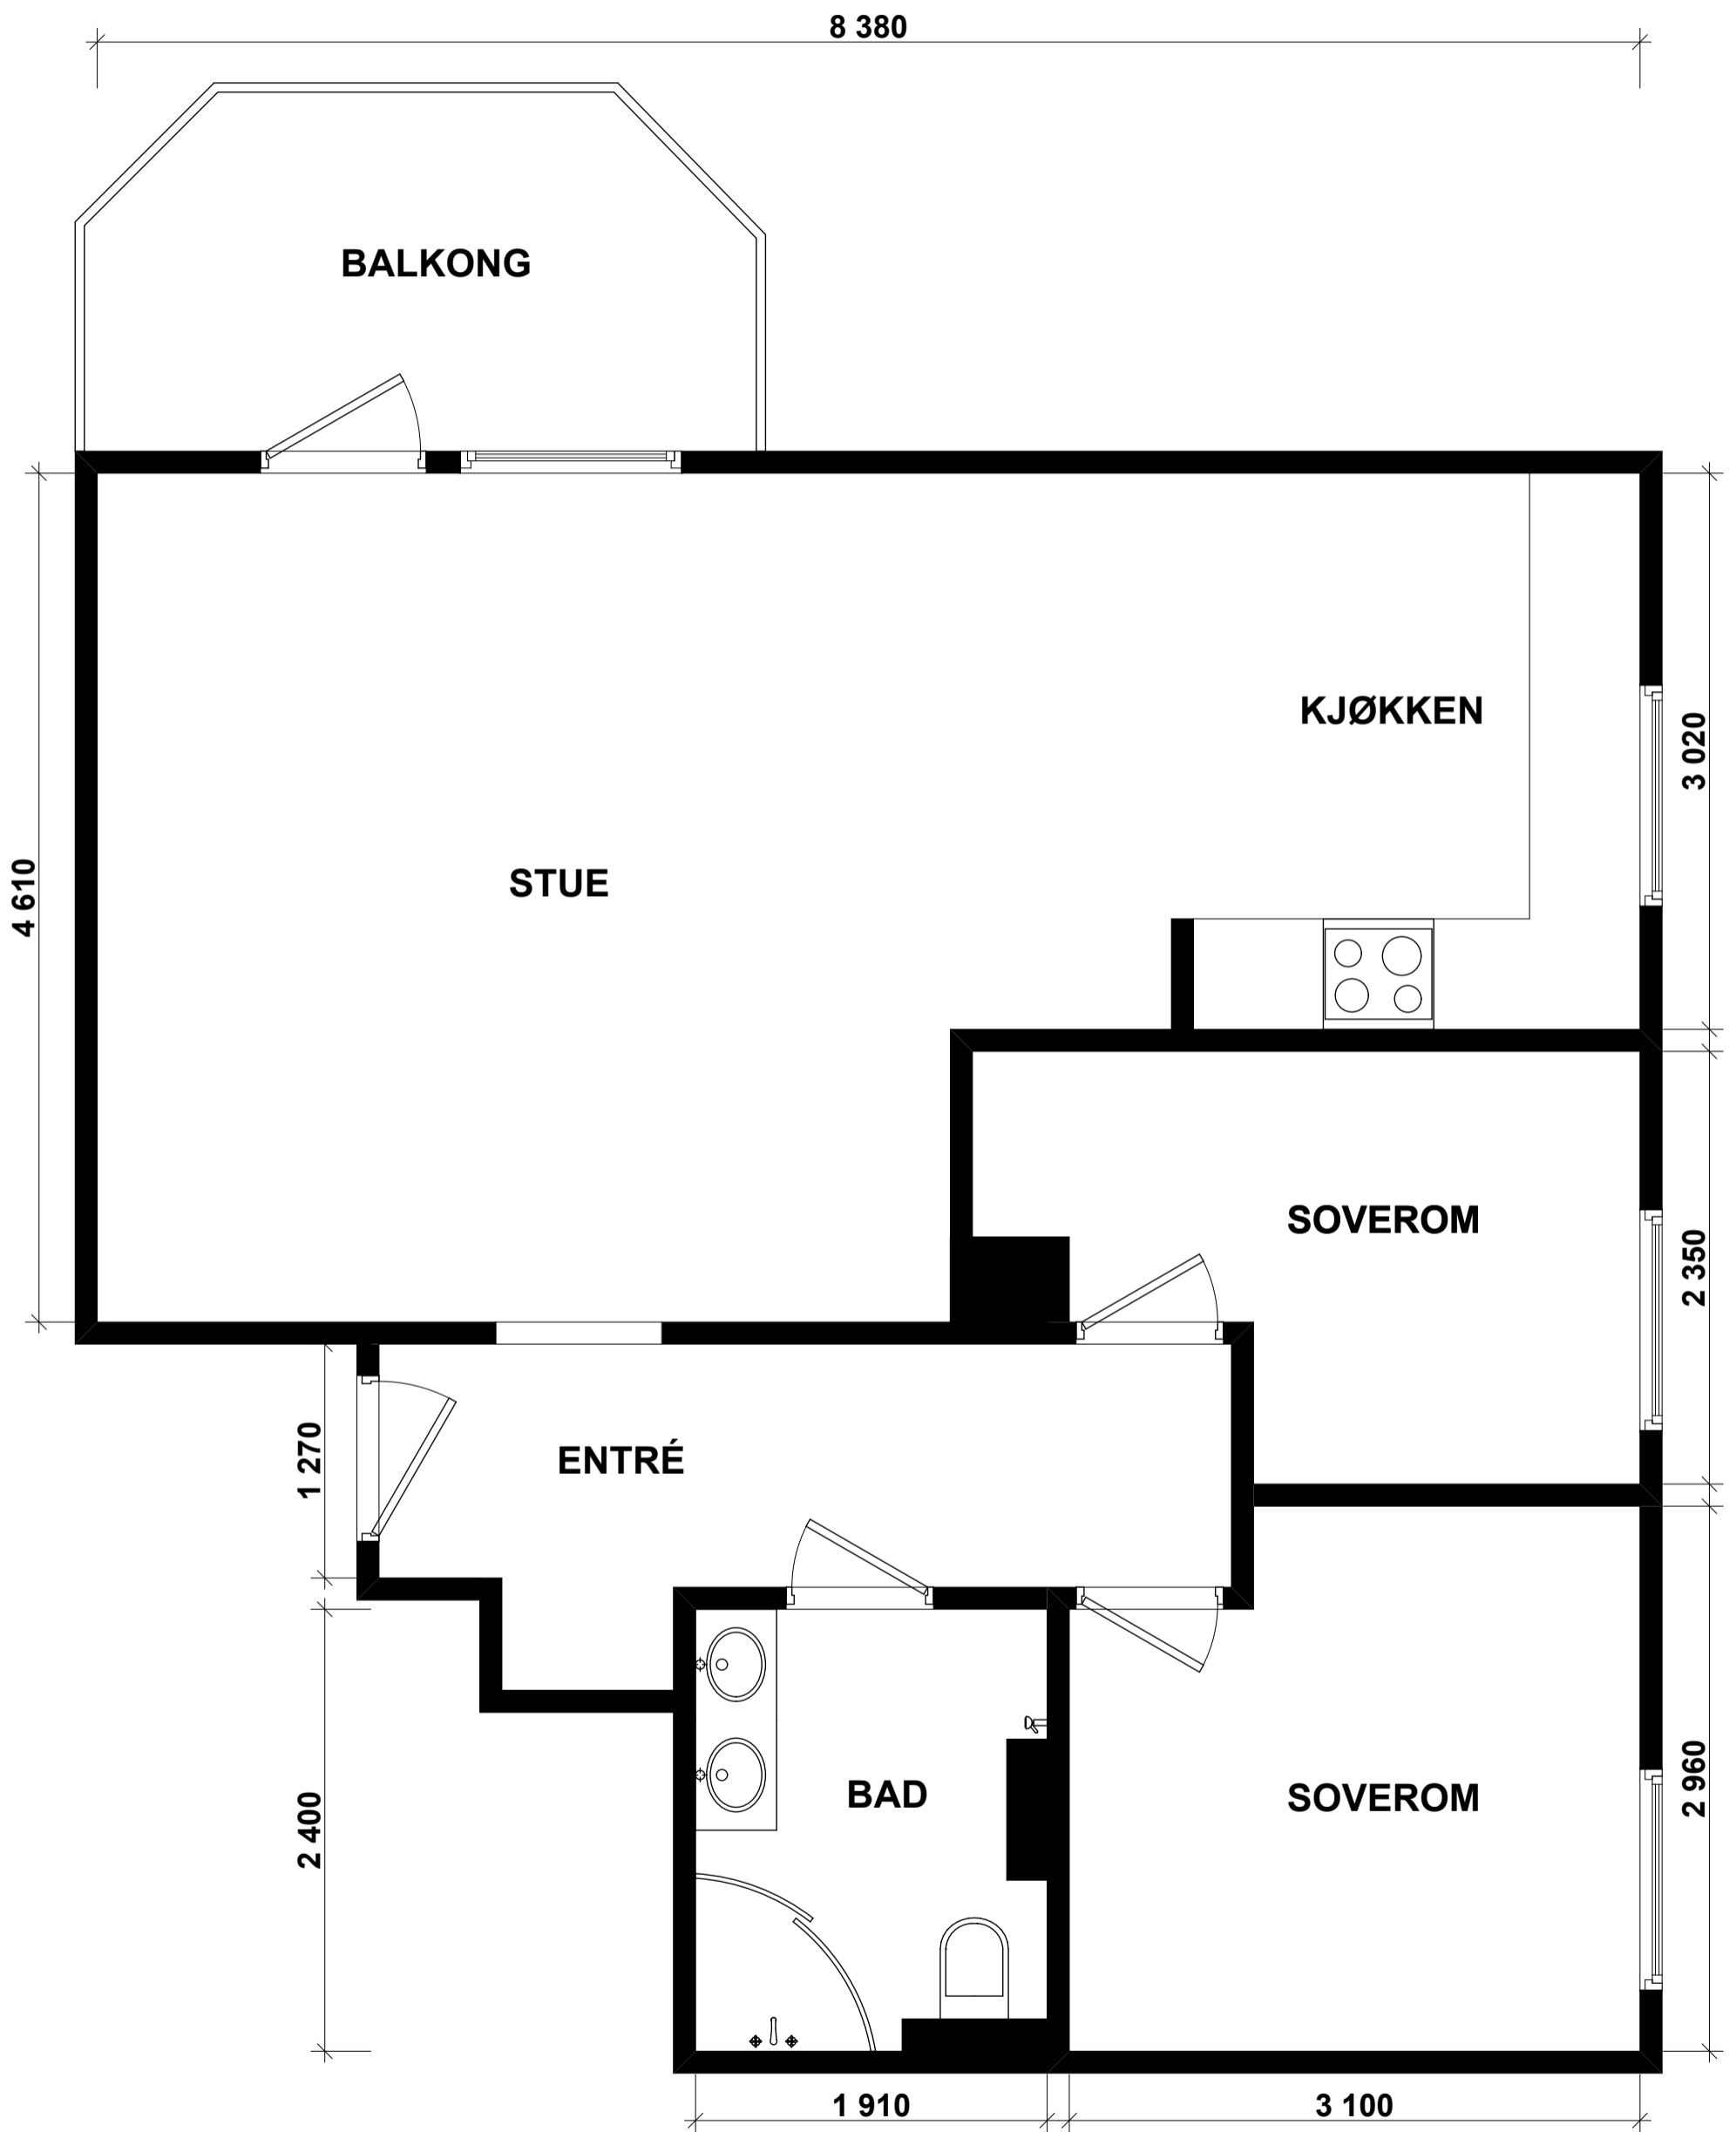

Tegningen er en skisse. Avvik fra oppsatte mål kan forekomme.

Utført av Pål A.Rønning. Takstmann MNTF, Tlf 995 11 869