


Plantegninger leilighet 13

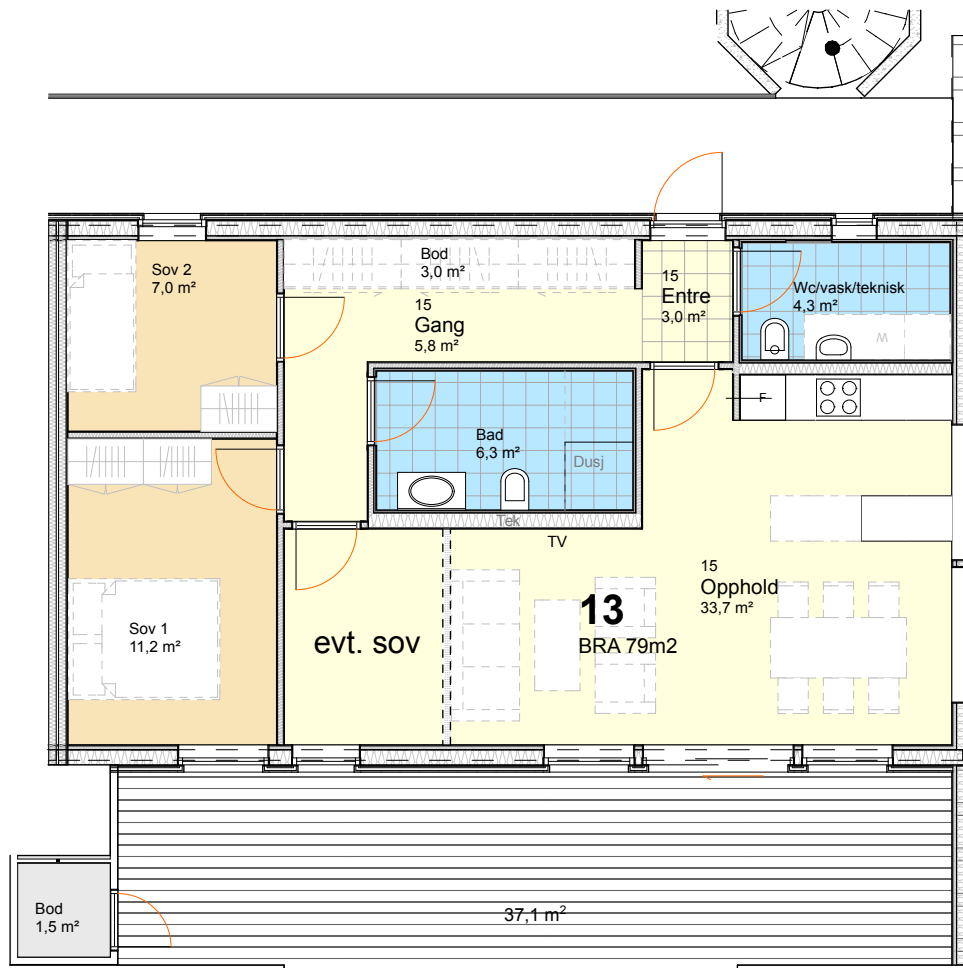

Bruksareal 79m2 + sportsbod

P-rom 76m2

Balkong 37,1m2

Skjema / Detalj:
Leilighet 13
Mallasvika, Naustdal

Korrigert dato:
22.04.13

Tegnet dato:
06.11.12

Tegner:
TH

Prosjektnr.:
2012031

Kontroll

Målestokk:
1:100

Mål:



Tegningsnr.:
A71-113