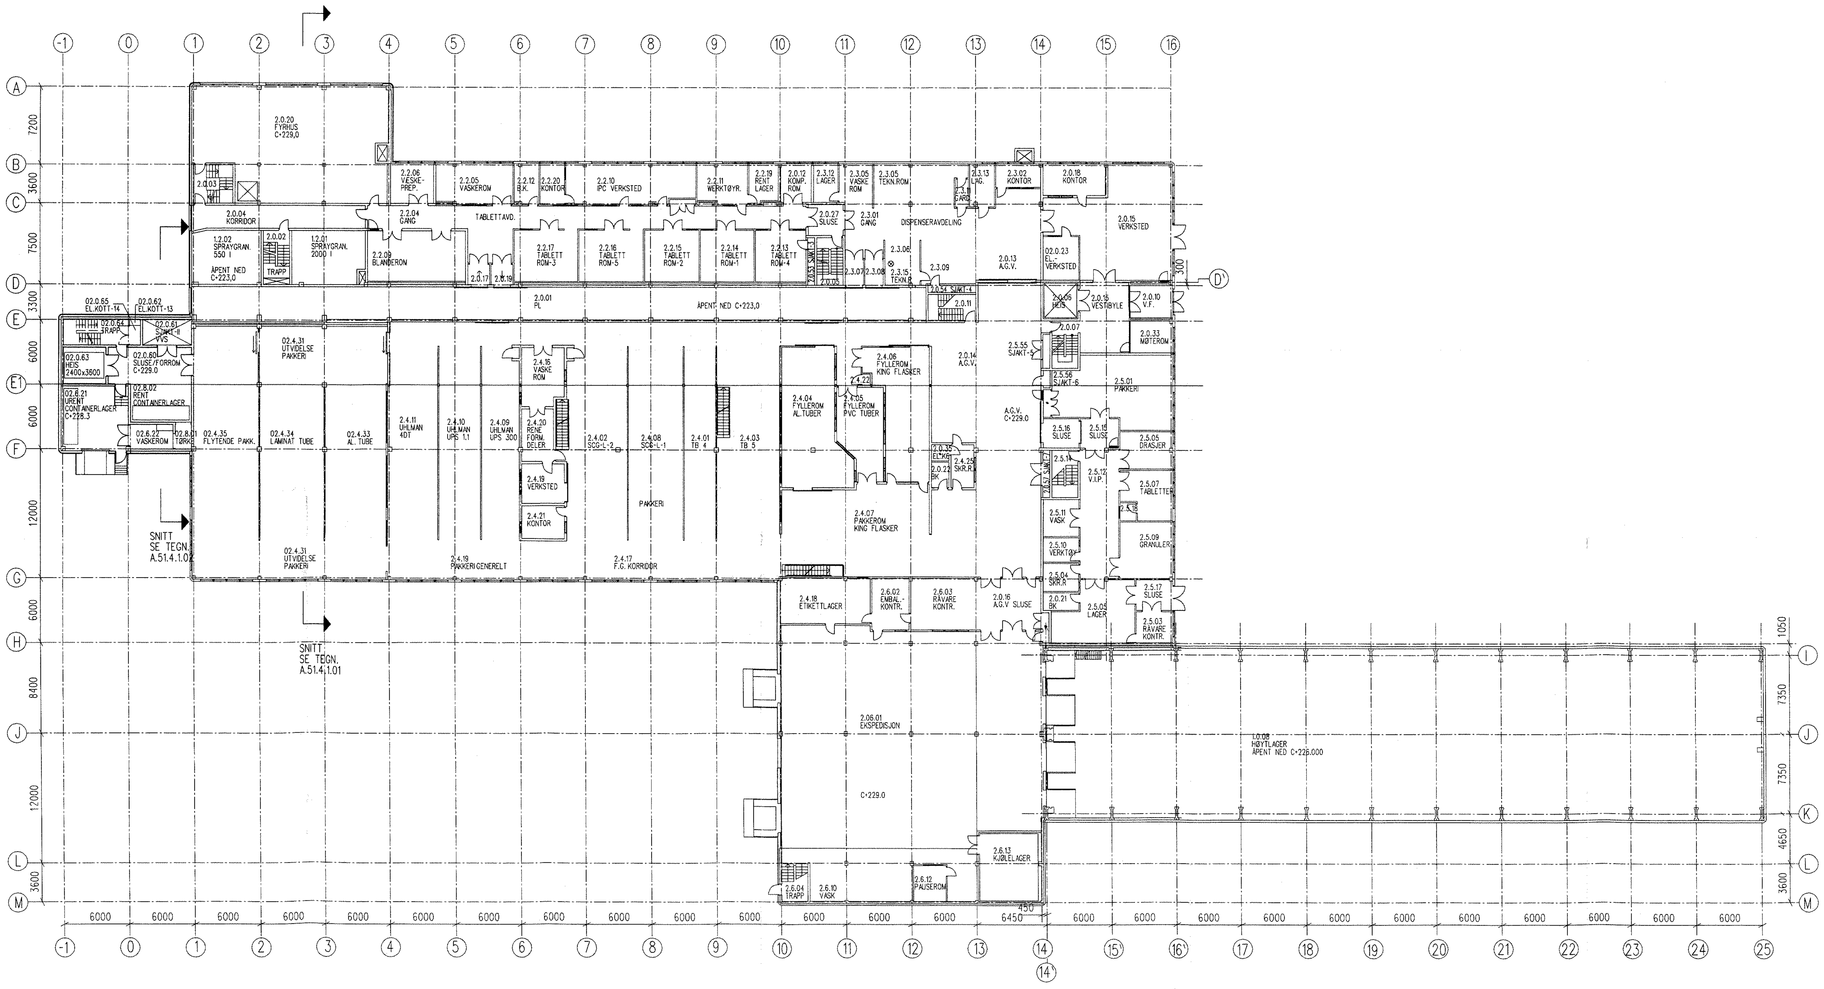

1.ETG.

BYGGEMELDING/AMU-BEHANDLING		221096	WFH		A
REVISION:		DATE:	PREP.	CHECK.	REV.

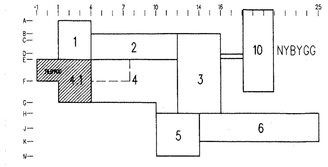

BERGEN KOMMUNE
Byggesaksavdelingen
14573 D:8.97/42

CLIENT: ALPHARMA LIER PLANT	PREP.: LS	DATE: 04.10.96	
	CHECKED: LH	DATE: 04.10.96	
DRAWING: UTVIDELSE AV PROD.BYGG 4.1	CL. PROJ. NO.:	CL. FILE NO.:	
PLAN -1, C+ 229.000 KOPI	PROJ. NO.: 3072.3	FILE NO.:	
ENGINEER: ARKITEKTENE ASTRUP OG HELLERN A.S KAROLINE KRISTIANSENSVEI 5 0661 OSLO	DICIPLIN: ARK	SCALE: 1:200	
ENGINEERING GROUP: ARK. ASTRUP OG HELLERN LASSEN & BJERVIG AS / BERDAL STRØMME AS TECHNO CONSULT AS	DRAWING NO.: A.01.4.1.05	REV.: A	