



PLAN FUNDAMENT

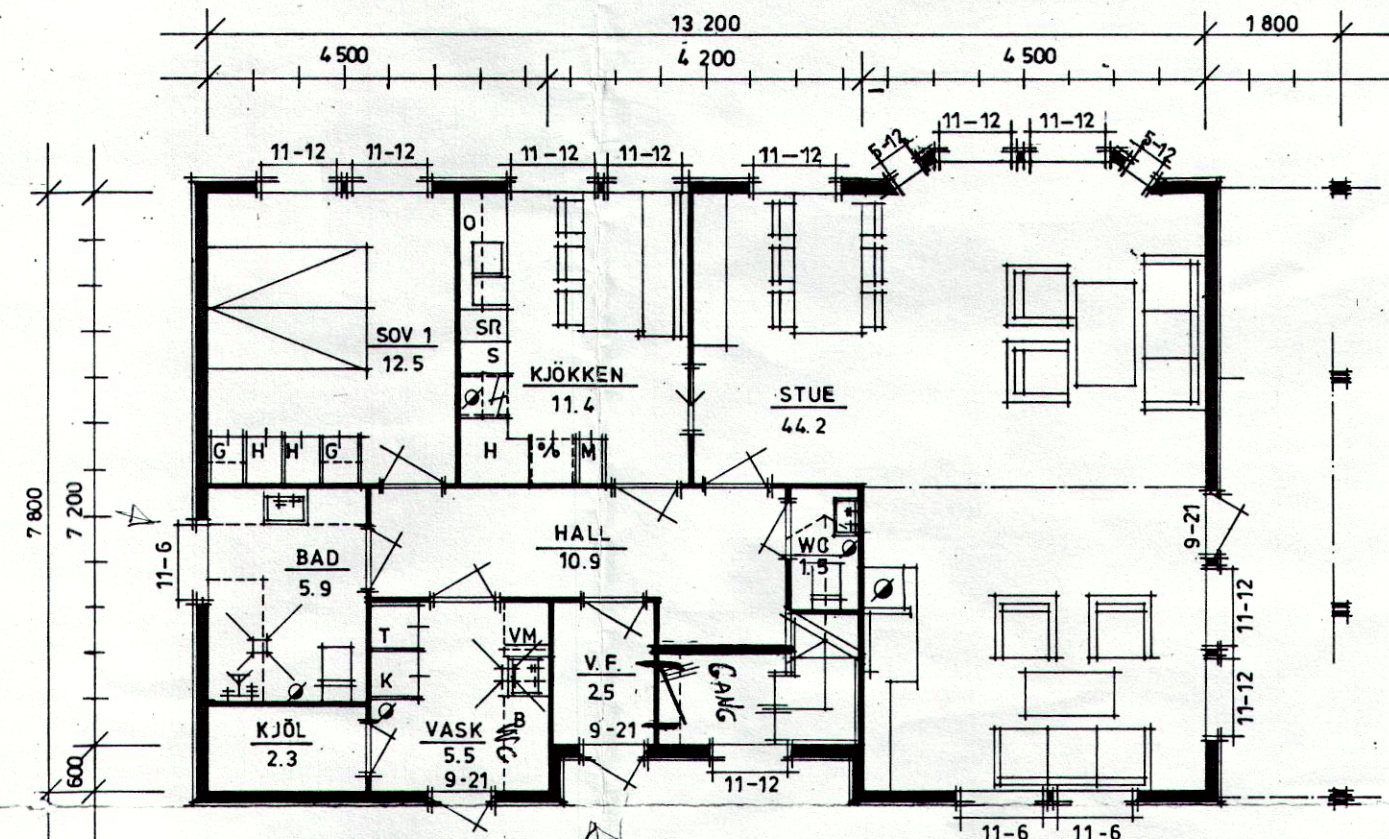


PLAN 1. ETASJE
BRUKSAREAL 99.57

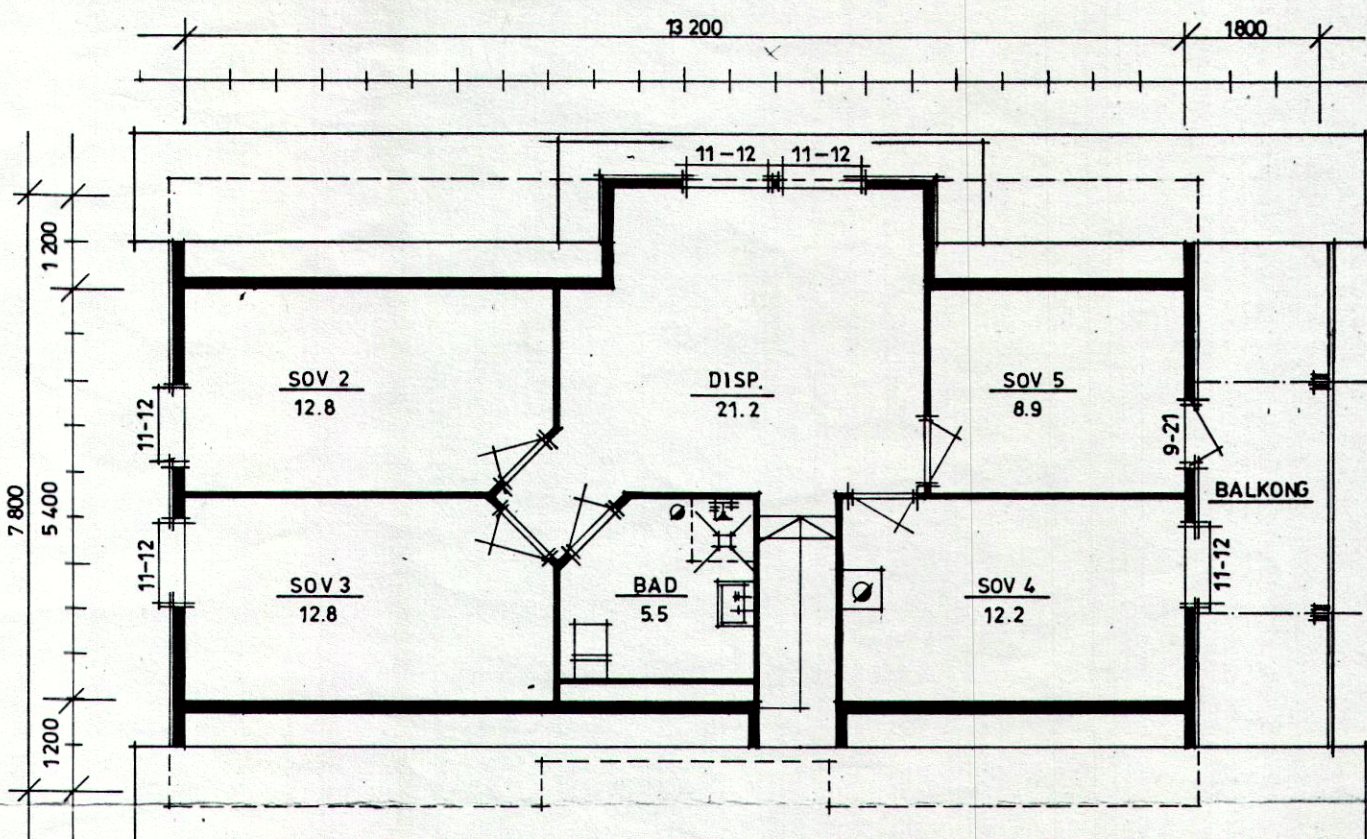


PLAN 2. ETASJE


LÆRDAL KOMMUNE
TEKNISK ETAT
19 JUNI 1986
Jnr. 545/86 Ark. 571

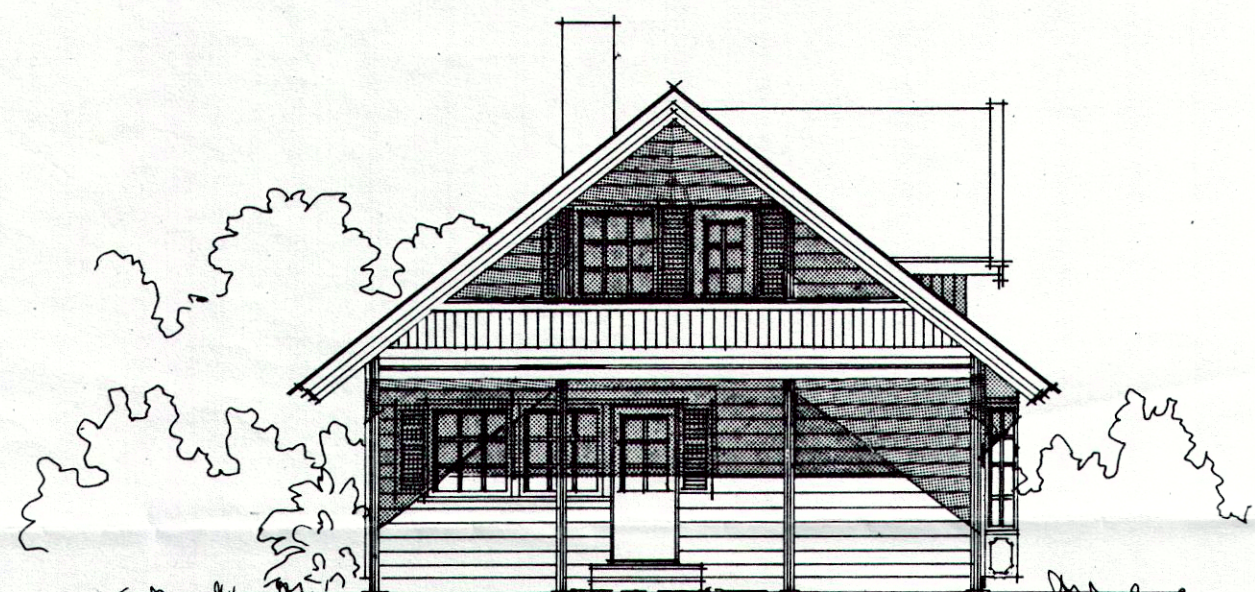


FASADE MOT

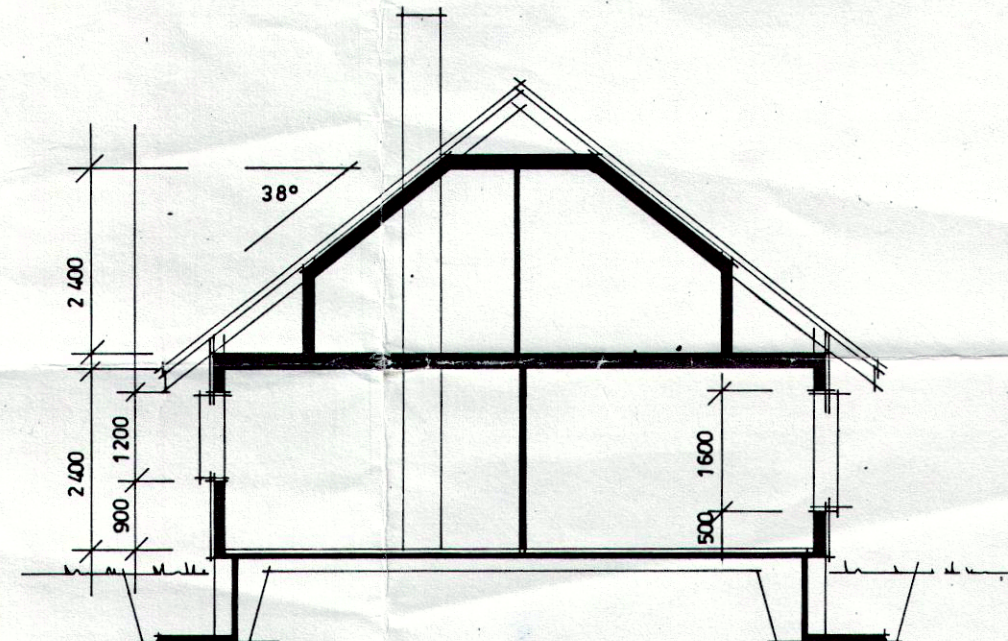


SNITT

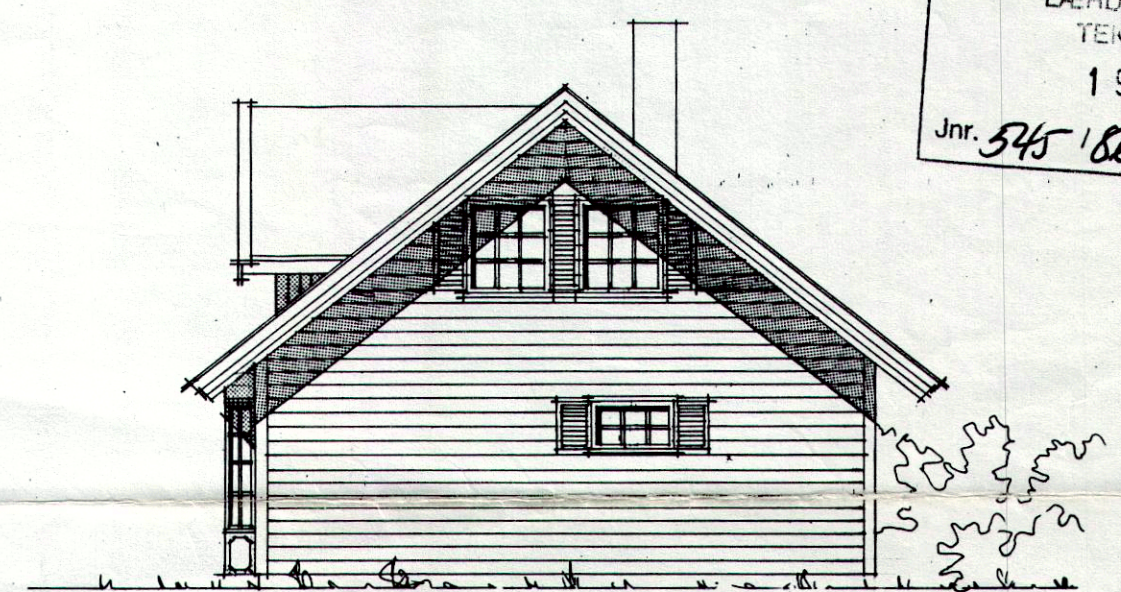

FASADE MOT

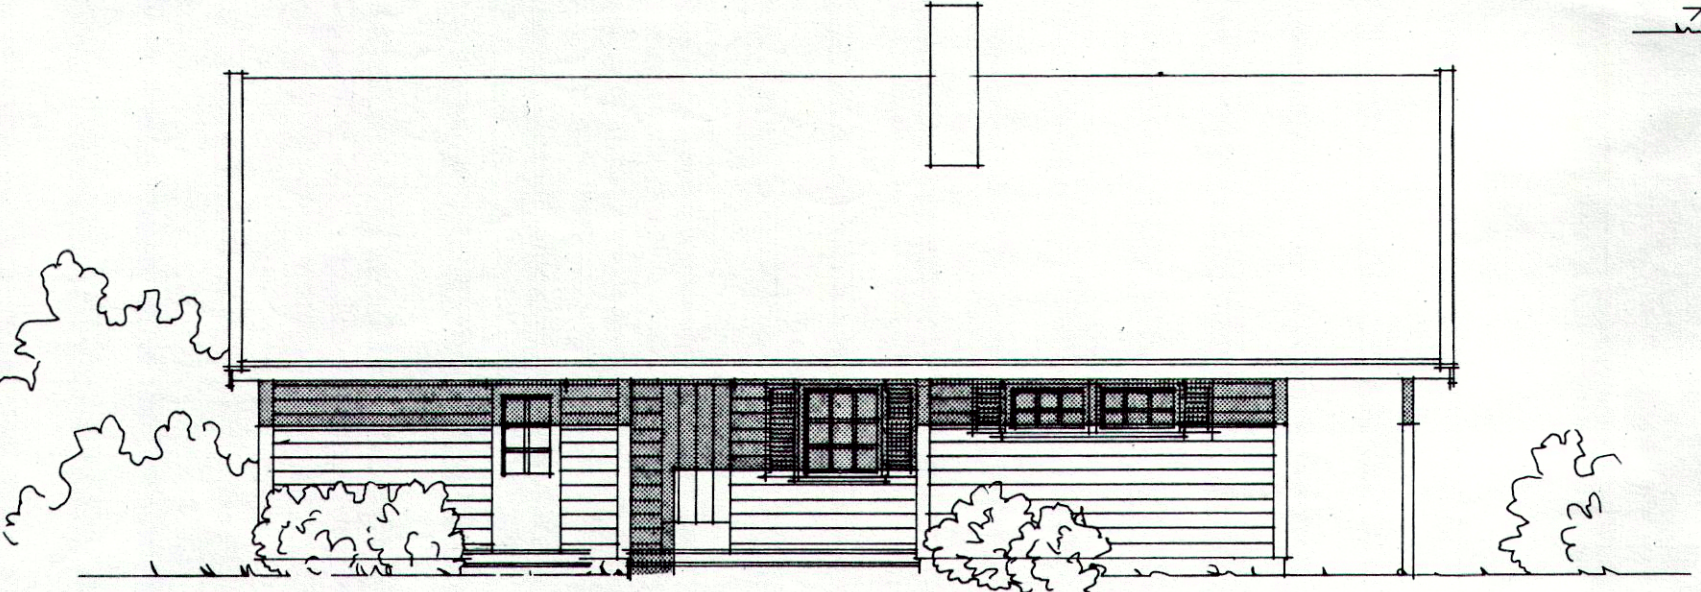

FASADE MOT

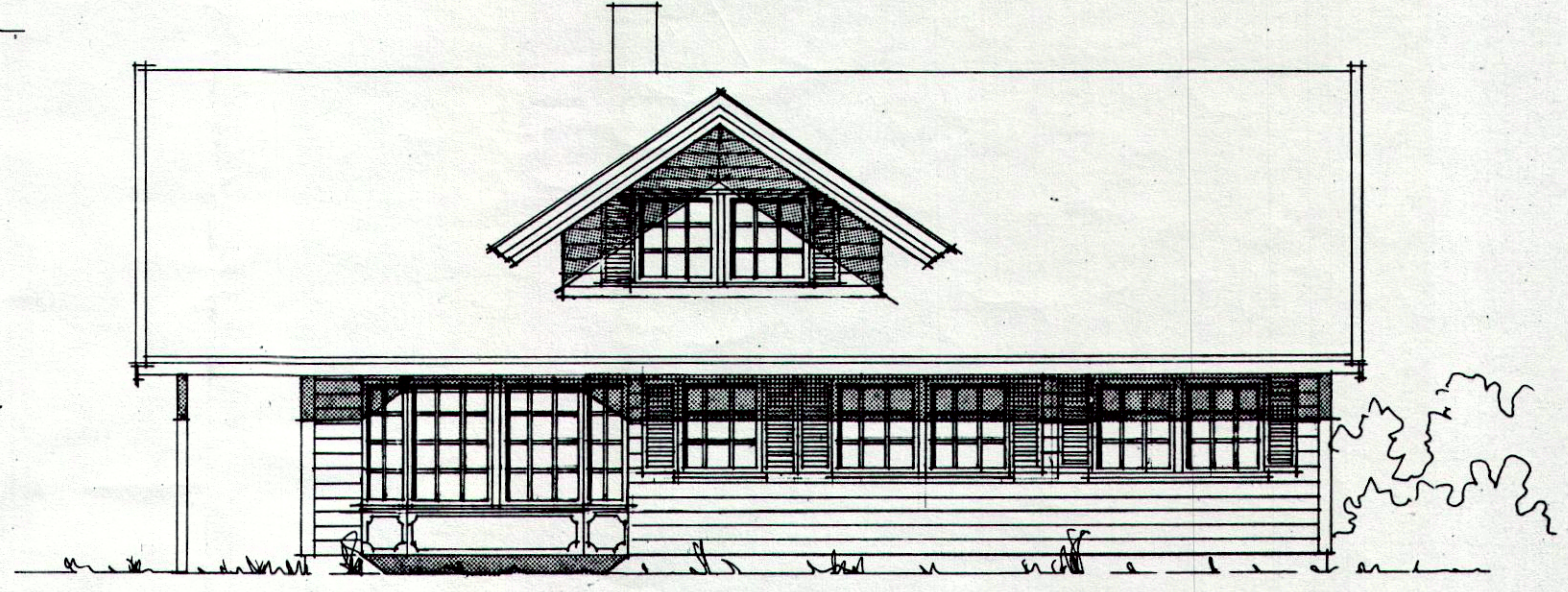

FASADE MOT

LÆRDAL BYGNINGSRÅD
Møte 19.06.86 Sak nr. 93/86
Avgjerd: *Cornelius*

c					
b					
a					
REV.	ANT.	REV. GJELDER	ARK, SHÅRUTER, SKODDER	E. HFR.	30-5-86
HVVhus a/s 6800 FØRDE				BEBYGD AREAL	107.01
				BRUTTO AREAL	214.02
PROSJEKT:				BRUKS AREAL	199.15
				BEREGNET AREAL	199
BYGGHERRE: KNUT HUSUM		BYGGESAKSNR: 147-86		Tegnet av	
BYGGEPLASSADR:		KOMMUNE: LÆRDAL		ARKITEKTENE	
TEGNING: PLANER SNITT FASADER		TEGN. NR: 6050-1		MÅLSTOKK: 1:100	