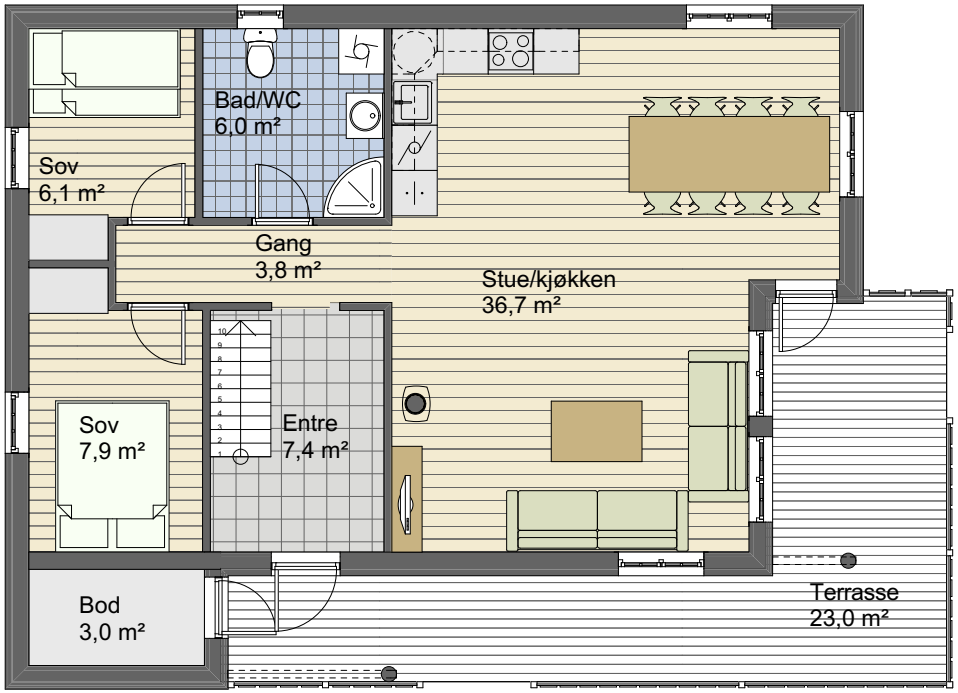

Disse tegningene kan ikke benyttes i
prosjekter hvor Familiehytta AS ikke er produsent.

FH 123 FURUTANGEN

Oppdragsgiver

Adr

Familiehytta
- gjør hyttedrømmen mulig

Kragerudveien 140
2013 Skjetten
Tlf: 22163500
www.familiehytta.no

Rev.	Dato	Rev. gjelder	Tegn.	Kontr.

Tegn. .	Gnr./bnr.: Adresse postnr kommune	Dato: 01.09.2013	Fag: ARK
Saksbh.		Tegningsnr.: .1	Rev.
Kontr.	Plan 1 etasje	Målestokk 1:100	mm

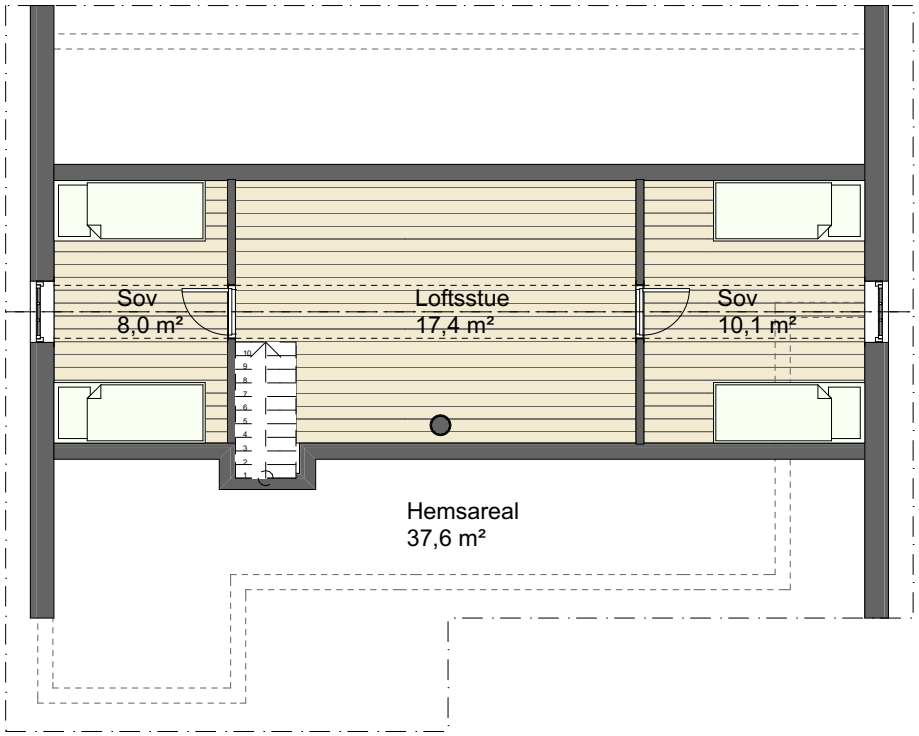

Disse tegningene kan ikke benyttes i
prosjekter hvor Familiehytta AS ikke er produsent.

FH 123 FURUTANGEN

Oppdragsgiver

Adr

Familiehytta
- gjør hyttedrømmen mulig

Kragerudveien 140
2013 Skjetten
Tlf: 22163500
www.familiehytta.no

Rev.	Dato	Rev. gjelder	Tegn.	Kontr.

Tegn. .	Gnr./bnr.: Adresse postnr kommune	Dato: 01.09.2013	Fag: ARK
Saksbh.		Tegningsnr.: .2	Rev.
Kontr.	Plan 2 etasje	Målestokk 1:100	mm