

Disse tegningene kan ikke benyttes i prosjekter hvor Familiehytta AS ikke er produsent.

## FH 145 OSENSJØEN

Oppdragsgiver

Adr



Kragerudveien 140  
2013 Skjetten  
Tlf: 22163500  
www.familiehytta.no

Rev.	Dato	Rev. gjelder	Tegn.	Kontr.

Tegn.

Saksbh.

Kontr.

Gnr./bnr.:  
Adresse  
postnr kommune

Plan 1 etasje

Dato:

01.09.2013

Tegningsnr.:

.1

Målestokk


1:100

Fag:

ARK

Rev.

mm

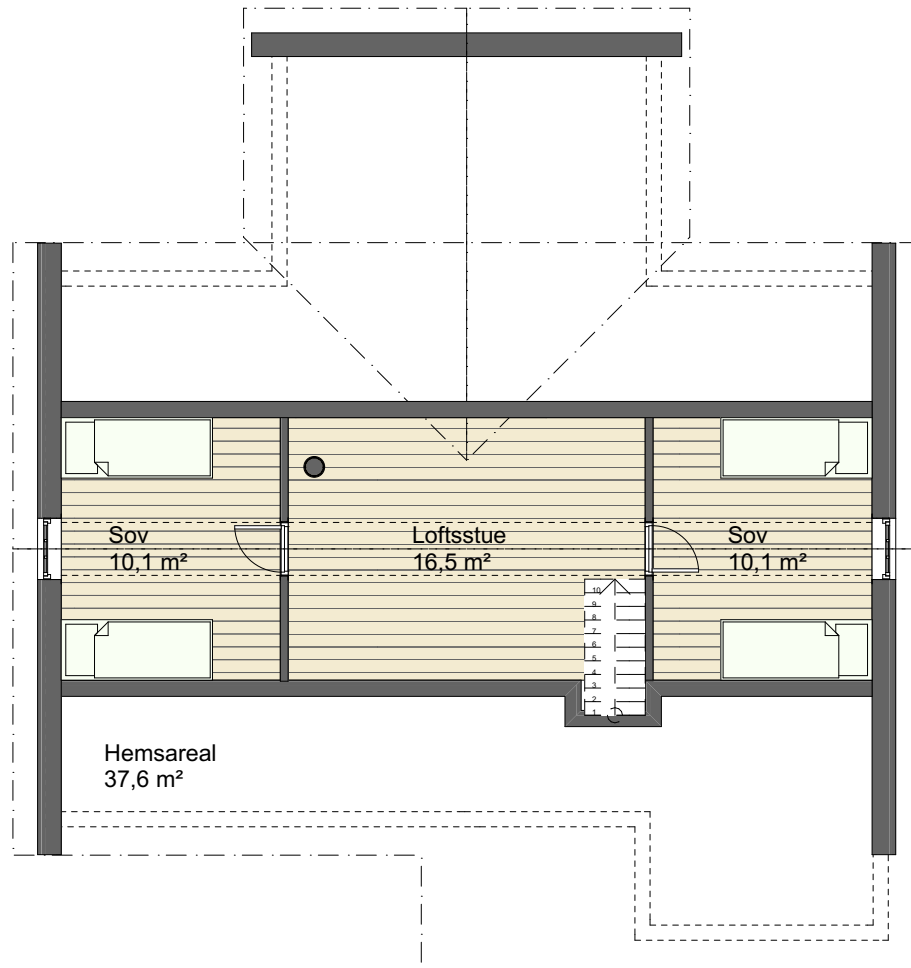

Disse tegningene kan ikke benyttes i prosjekter hvor Familiehytta AS ikke er produsent.

## FH 145 OSENSJØEN

Oppdragsgiver

Adr



Kragerudveien 140  
2013 Skjetten  
Tlf: 22163500  
www.familiehytta.no

						Tegn.	Gnr./bnr.: Adresse postnr kommune	Dato:	Fag:
						Saksbh.		01.09.2013	ARK
						Kontr.		Tegningsnr.: .2	Rev.
Rev.	Dato	Rev. gjelder		Tegn.	Kontr.		Plan 2 etasje	Målestokk 1:100	mm