


3D illustrasjoner

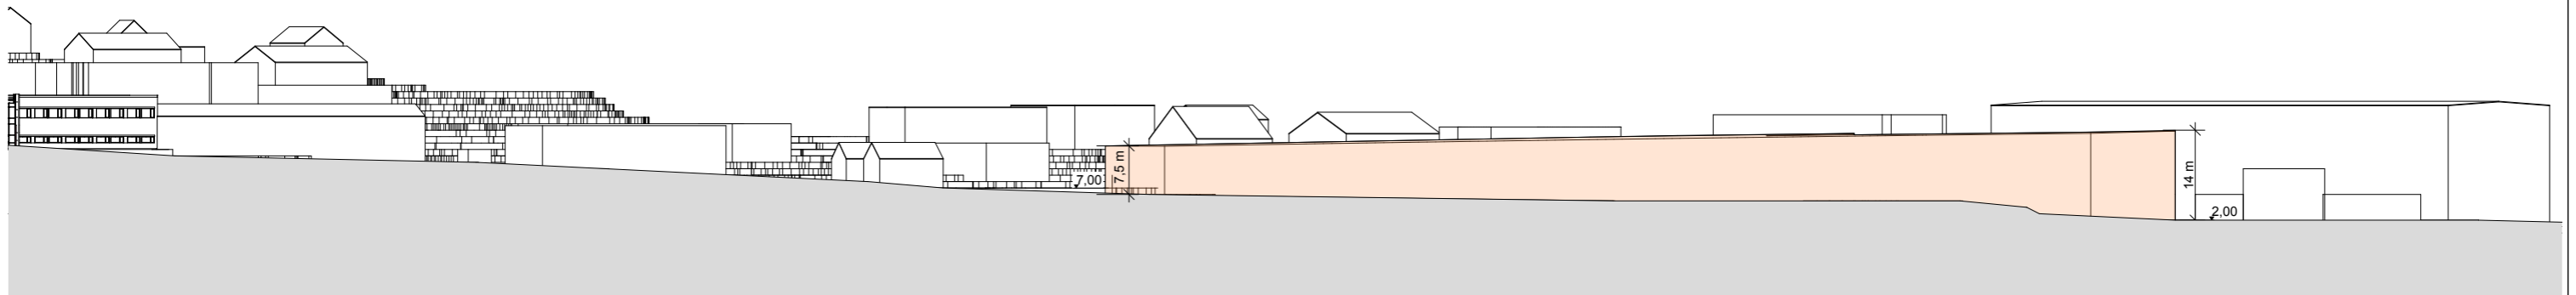

Snitt

Arkitekt: SPIR PLAN+ARKITEKTUR Spir Arkitekt AS Postboks 18 3119 Tønsberg Tlf. 33 38 18 80 Fax. 33 38 18 81	Prosjekt: 94 10 Ramdalveien 1 - mulighetstudie	Dato: 07.12.11 Målestokk: 1:1000	Sign: SHL Kontroll: SK	Tittel tegning: SNITT og 3D	Tegningsnr.: A-05
--	--	---	---------------------------------	---------------------------------------	-----------------------------